

CHRISTIE'S
INTERNATIONAL REAL ESTATE
———— COSTA DEL SOL ————


Floor plans Ref 2556



SITUACIÓN SEGÚN P.G.O.U.



EMPLAZAMIENTO

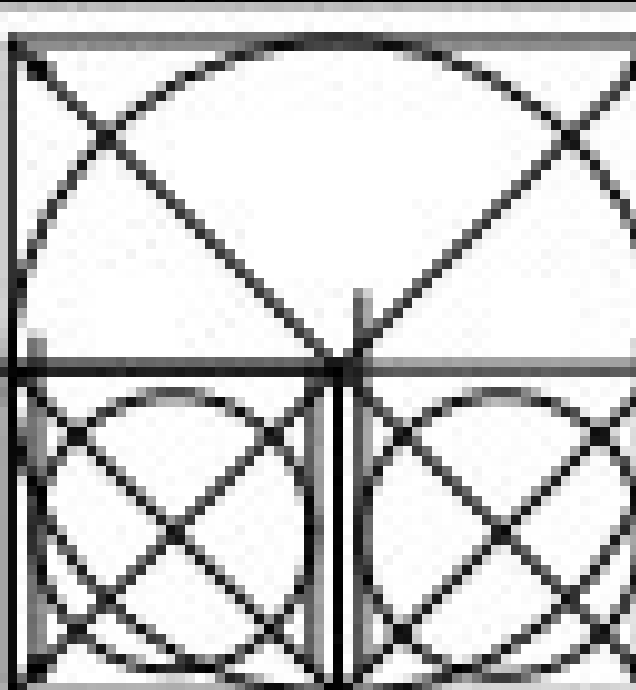	OBRA: VIVIENDA UNIFAMILIAR AISLADA		
	SITUACIÓN:		
	PROMOTOR: Dña. SYLVIE FLORENCE ALLABERT		
	ARQUITECTO: D. JORGE CISNERO GONZALEZ		
FECHA: NOVIEMBRE DE 2021	PROYECTO: REFORMADO DE P. BÁSICO DE REFORMA		
DELLADO:	PLANO: SITUACIÓN SEGÚN P.G.O.U. Y EMPLAZAMIENTO		
MODIFICADO:	FECHA:	ESCALA: 1:50	Nº 1
EL ARQUITECTO:  D. JORGE CISNERO GONZALEZ		EL PROMOTOR: Dña. SYLVIE FLORENCE ALLABERT	

16	1.772.15 "	28	1.350.00 "
17	1.636.20 "	29	1.350.00 "
18	1.989.90 "	30	1.152.00 "
19	2.066.00 "	31	1.050.00 "
20	2.263.00 "	32	1.250.00 "
21	1.986.76 "	33	875.00 "
22	1.884.37 "	34	1.269.00 "
23	1.916.70 "	35	1.107.00 "
24	1.661.15 "	36	838.00 "
25	1.824.28 "		
26	1.786.40 "		
27	1.737.48 "		
28	1.450.66 "		
29	1.634.41 "		
30	1.824.77 "		
31	1.846.35 "		
32	2.468.43 "		
33	1.835.62 "		
34	1.831.50 "		
35	1.686.00 "		
36	1.561.02 "		
37	1.541.40 "		
38	1.608.39 "		
39	1.595.64 "		
40	1.689.51 "		
41	1.124.30 "		
42	1.587.52 "		
43	1.074.25 "		
44	1.727.00 "		
45	2.700.00 "		
46	1.480.10 "		
47	800.00 "		
48-A	830.00 "		
48-B	871.00 "		
48-C	1.085.00 "		
49-A	800.00 "		
49-B	800.00 "		
49-C	2.539.52 "		
50	1.265.30 "		
51	871.21 "		
52			

SECTOR - 5

PARC. nº	SUPERFICIE
102	90.376.00 m ²
104	
106	
108	
110	
112	
113	
114	
115	
116	
DEPOSITO INTERMEDIO	3.000.00 m ²


SECTOR - 6

PARC. nº	SUPERFICIE
1	1.390.52 m ²
2	1.144.29 "
3	1.097.10 "



EXPEDIENTE DE ADAPTACION DEL P.P. DE LA SUPERMANZANA H DE NUEVA ANDALUCIA AL P.G.O. DE MARBELLA		
SITUACION TERMINO MUNICIPAL DE MARBELLA - MALAGA		
PROPIETARIO BANUS ANDALUCIA LA NUEVA S. A.		
EL ARQUITECTO	PLANO DE	PLANO Nº
CARLOS COPETTA JACQUES	PARCELARIO	C-2
		ESCALA 1:2000
		AGOSTO / 84


	OBRAS: VIVIENDA UNIFAMILIAR AISLADA		
	SITUACION: 1		
	PROMOTOR: Dña. SYLVIE FLORENCE ALLABERT		
	ARQUITECTO: D. JORGE CISMEIRO GONZALEZ		
FECHA: NOVIEMBRE DE 2021	PROYECTO: REFORMADO DE P. BÁSICO DE REFORMA		
DISEÑADO:	PLANO: PLANO PARCELARIO		
MODIFICADO:	FECHA:	ESCALA: S/E	Nº
EL ARQUITECTO: D. JORGE CISMEIRO GONZALEZ	EL PROMOTOR: Dña. SYLVIE FLORENCE ALLABERT		2

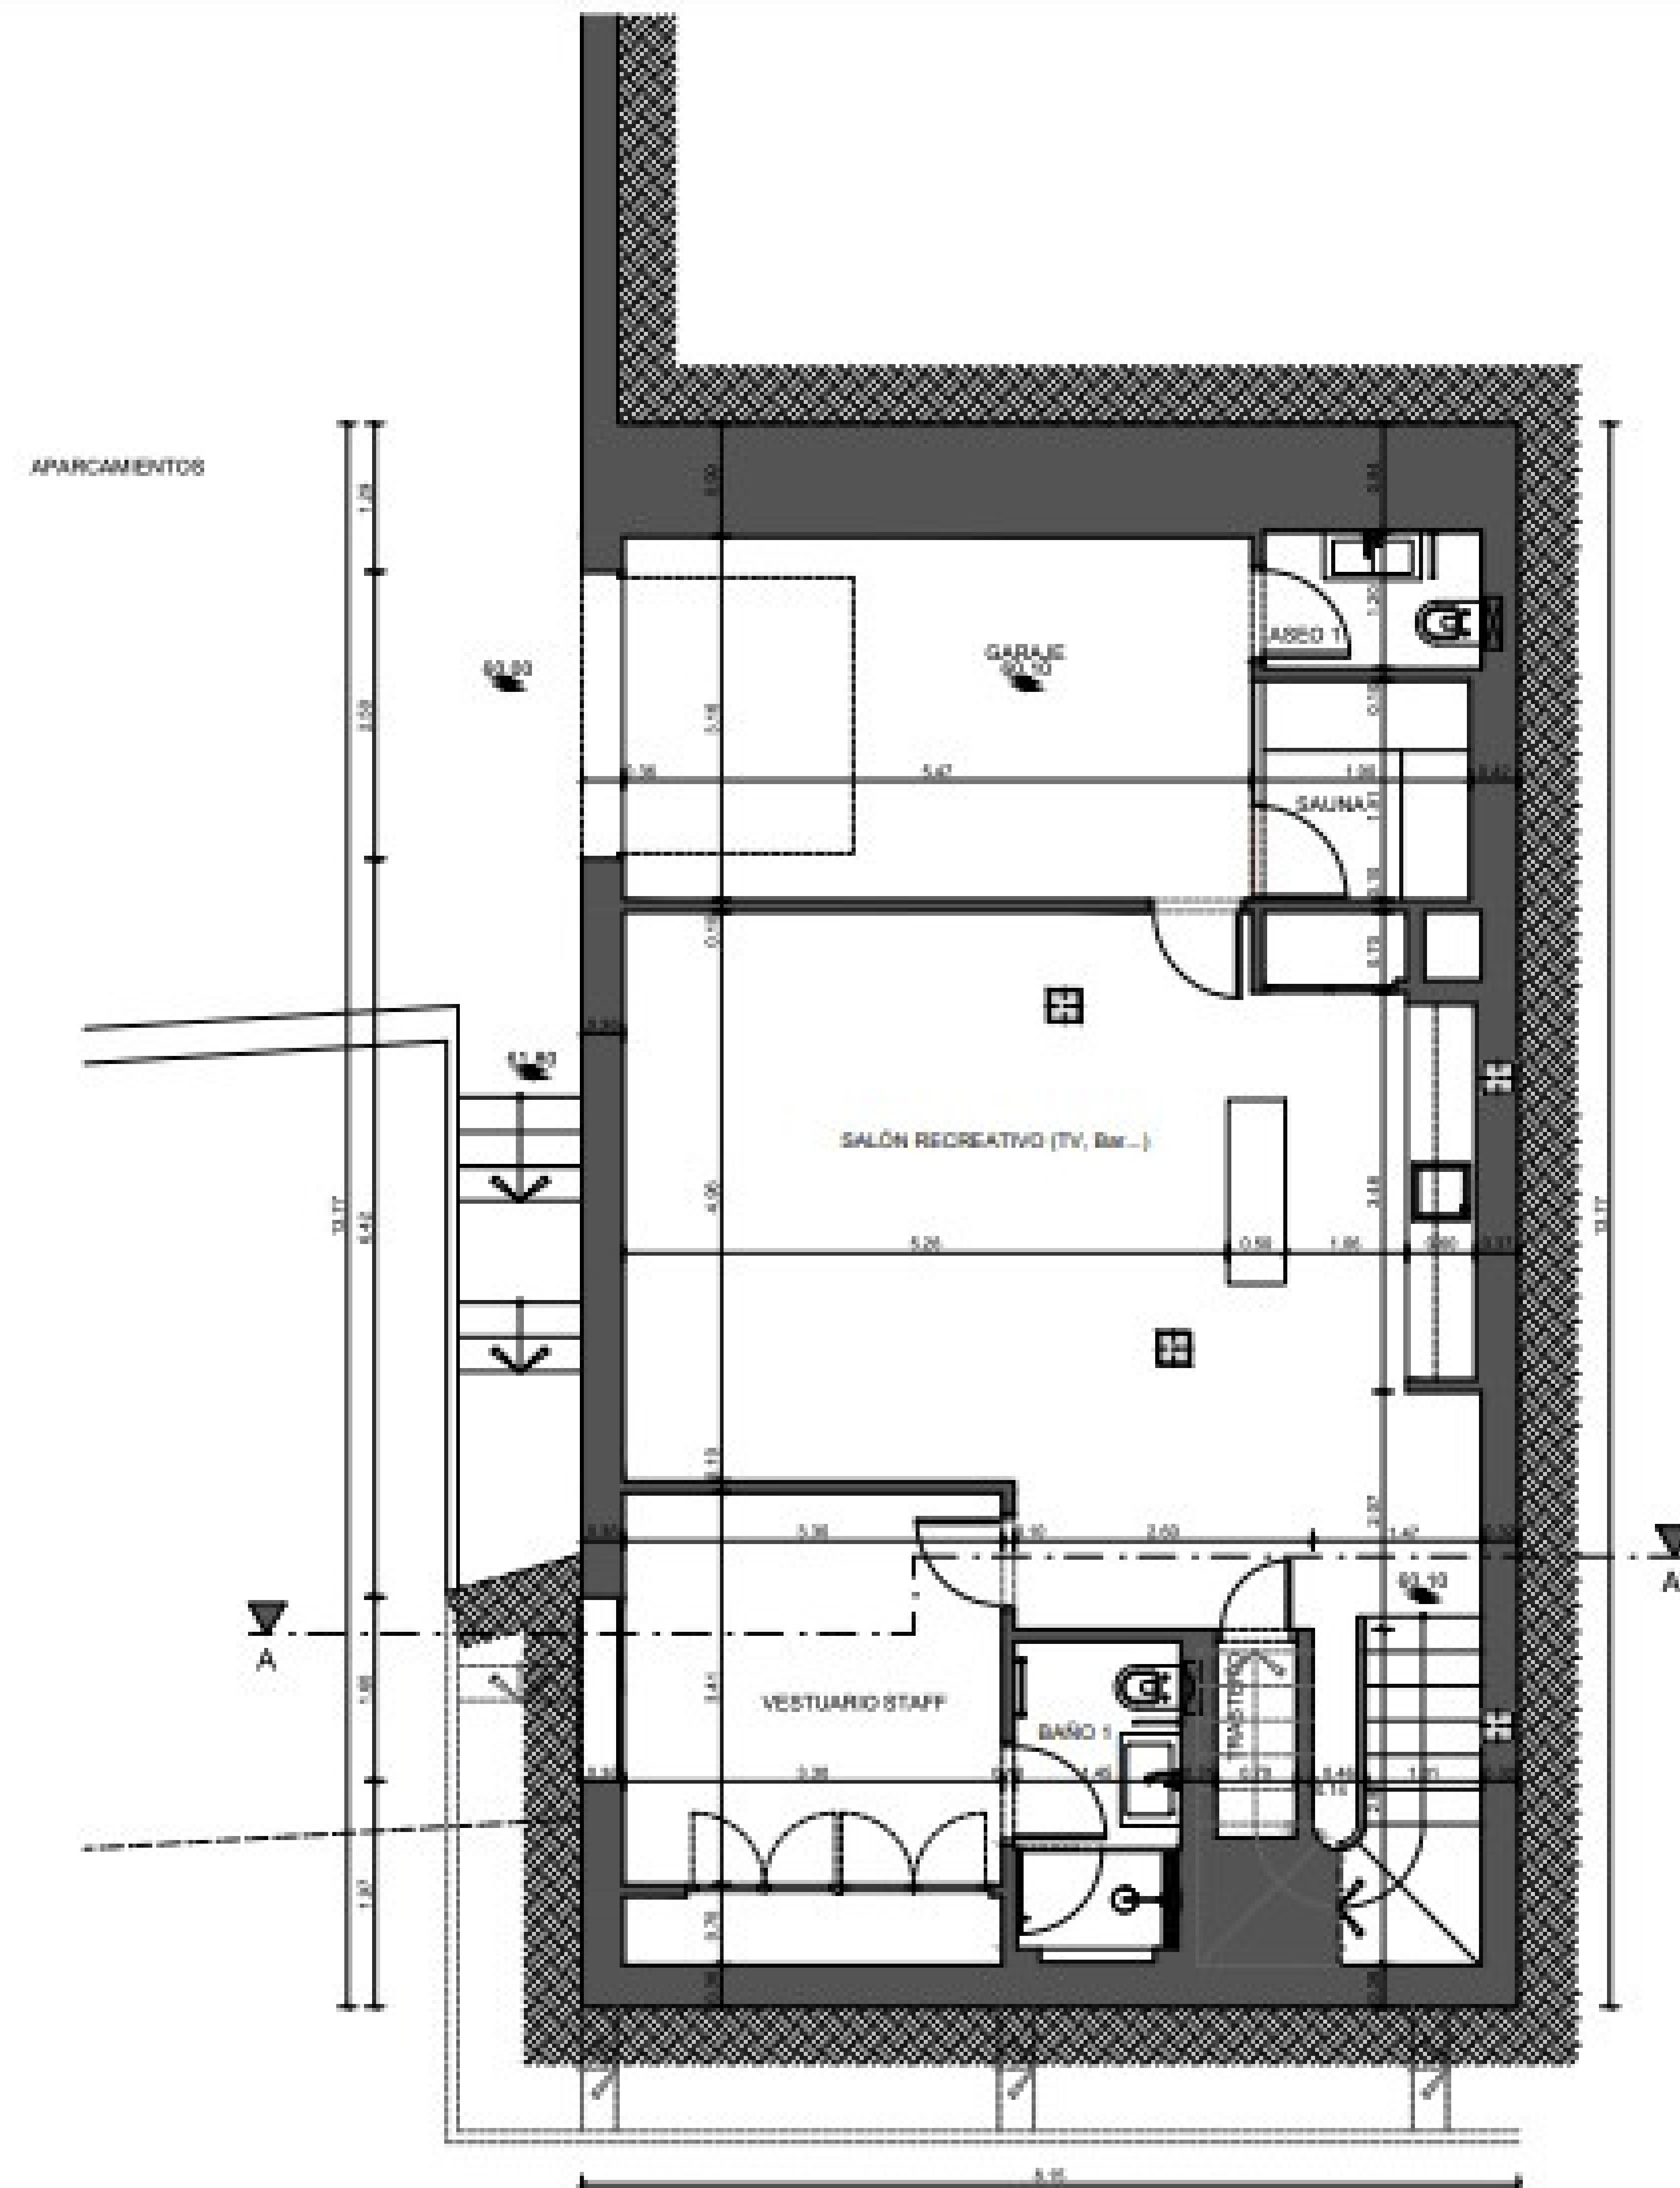

PLANTA SÓTANO DE ESTADO ACTUAL
SUP.CONSTRUIDA 112.22m²

CALLE MURGA Nº8			
RESUMEN DE SUPERFICIES DE ESTADO ACTUAL			
Nº/PL	Sup. No construida	Sup. Construida	Sup. Total planta
PLANTA SÓTANO	112.22m ²	0.00m ²	112.22m ²
PLANTA BAJA	0.00m ²	273.18m ²	273.18m ²
PLANTA ALTA	0.00m ²	73.28m ²	73.28m ²
TOTAL SUPERFICIE	112.22m ²	346.46m ²	458.68m ²


		CASA: VIVIENDA UNIFAMILIAR AISLADA	
ESTACIÓN: C/ MURGA Nº 8, 08001 BARCELONA, ESPAÑA		PROYECTOR: Dña. SYLVIE FLORENCE ALLABERT	
PROYECTO: REFORMATO DE P. BÁSICO DE REFORMA		ARQUITECTO: D. JORGE COMERO GONZALEZ	
FECHA: NOVIEMBRE DE 2001	PLANO: PLANTA SÓTANO DE ESTADO ACTUAL	Escala: 1:50	
MOYORADO: D. JORGE COMERO GONZALEZ	FECHA: Dña. SYLVIE FLORENCE ALLABERT	4	

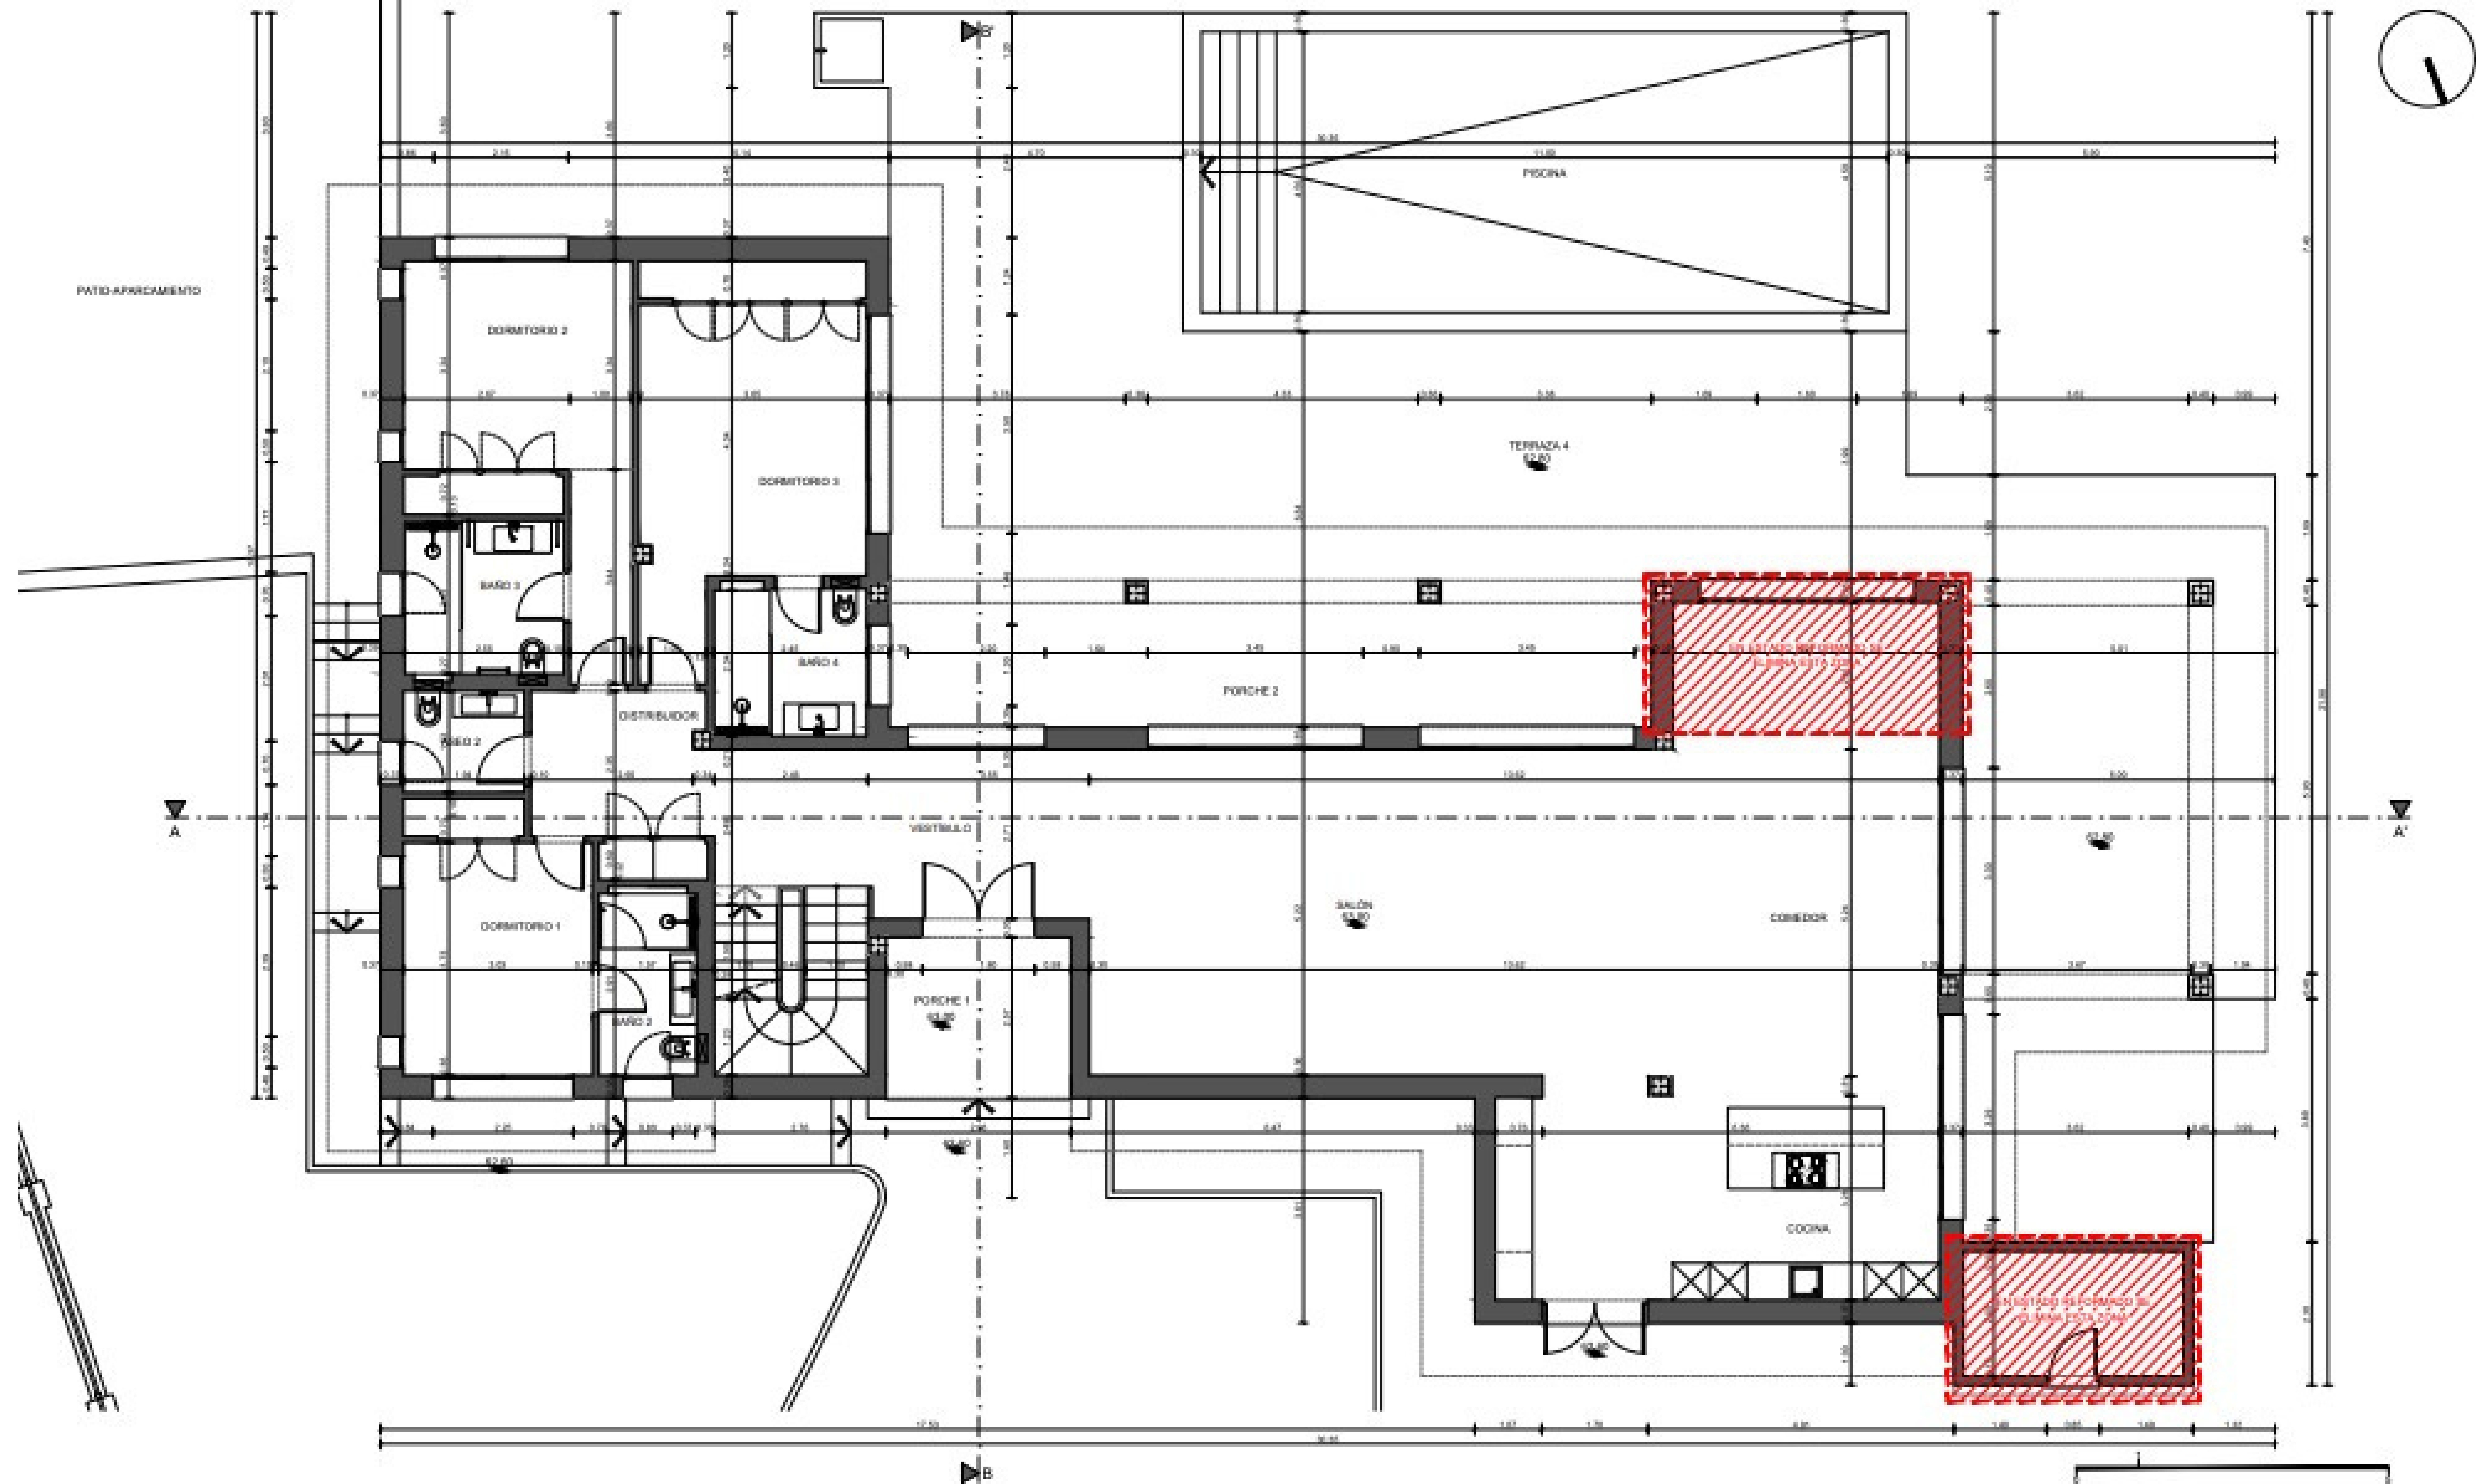

PLANTA BAJA DE ESTADO ACTUAL
 SUP.CONSTRUIDA (COMPUTABLE) 273.19m²

CALLE BARRIO IVIR			
RESUMEN DE SUPERFICIES DE ESTADO ACTUAL			
USO	Sup. No computable	Sup. Computable	Sup. Total (m ²)
PLANTA BAJA	110.00m ²	200.00m ²	310.00m ²
PLANTA ALTA	0.00m ²	0.00m ²	0.00m ²
TOTAL (COMPUTABLE)	0.00m ²	200.00m ²	200.00m ²
TOTAL SUPERFICIE TOTAL (COMPUTABLE) 200.00m ²			

	PROYECTO: VIVIENDA UNIFAMILIAR AISLADA	
	PROYECTANTE: Dña. SYLVIE FLORENCE ALLABERT	
	PROYECTO: D. JORGE GOMEZ GONZALEZ	
	PROYECTO: REFORMADO DE P. BÁSICO DE REFORMA	
FECHA: NOVIEMBRE DE 2011		PLANO: PLANTA BAJA DE ESTADO ACTUAL
ELABORADO: FECHA: 2011		ESCALA: 1:50
EL ARQUITECTO: D. JORGE GOMEZ GONZALEZ		EL PROYECTANTE: Dña. SYLVIE FLORENCE ALLABERT

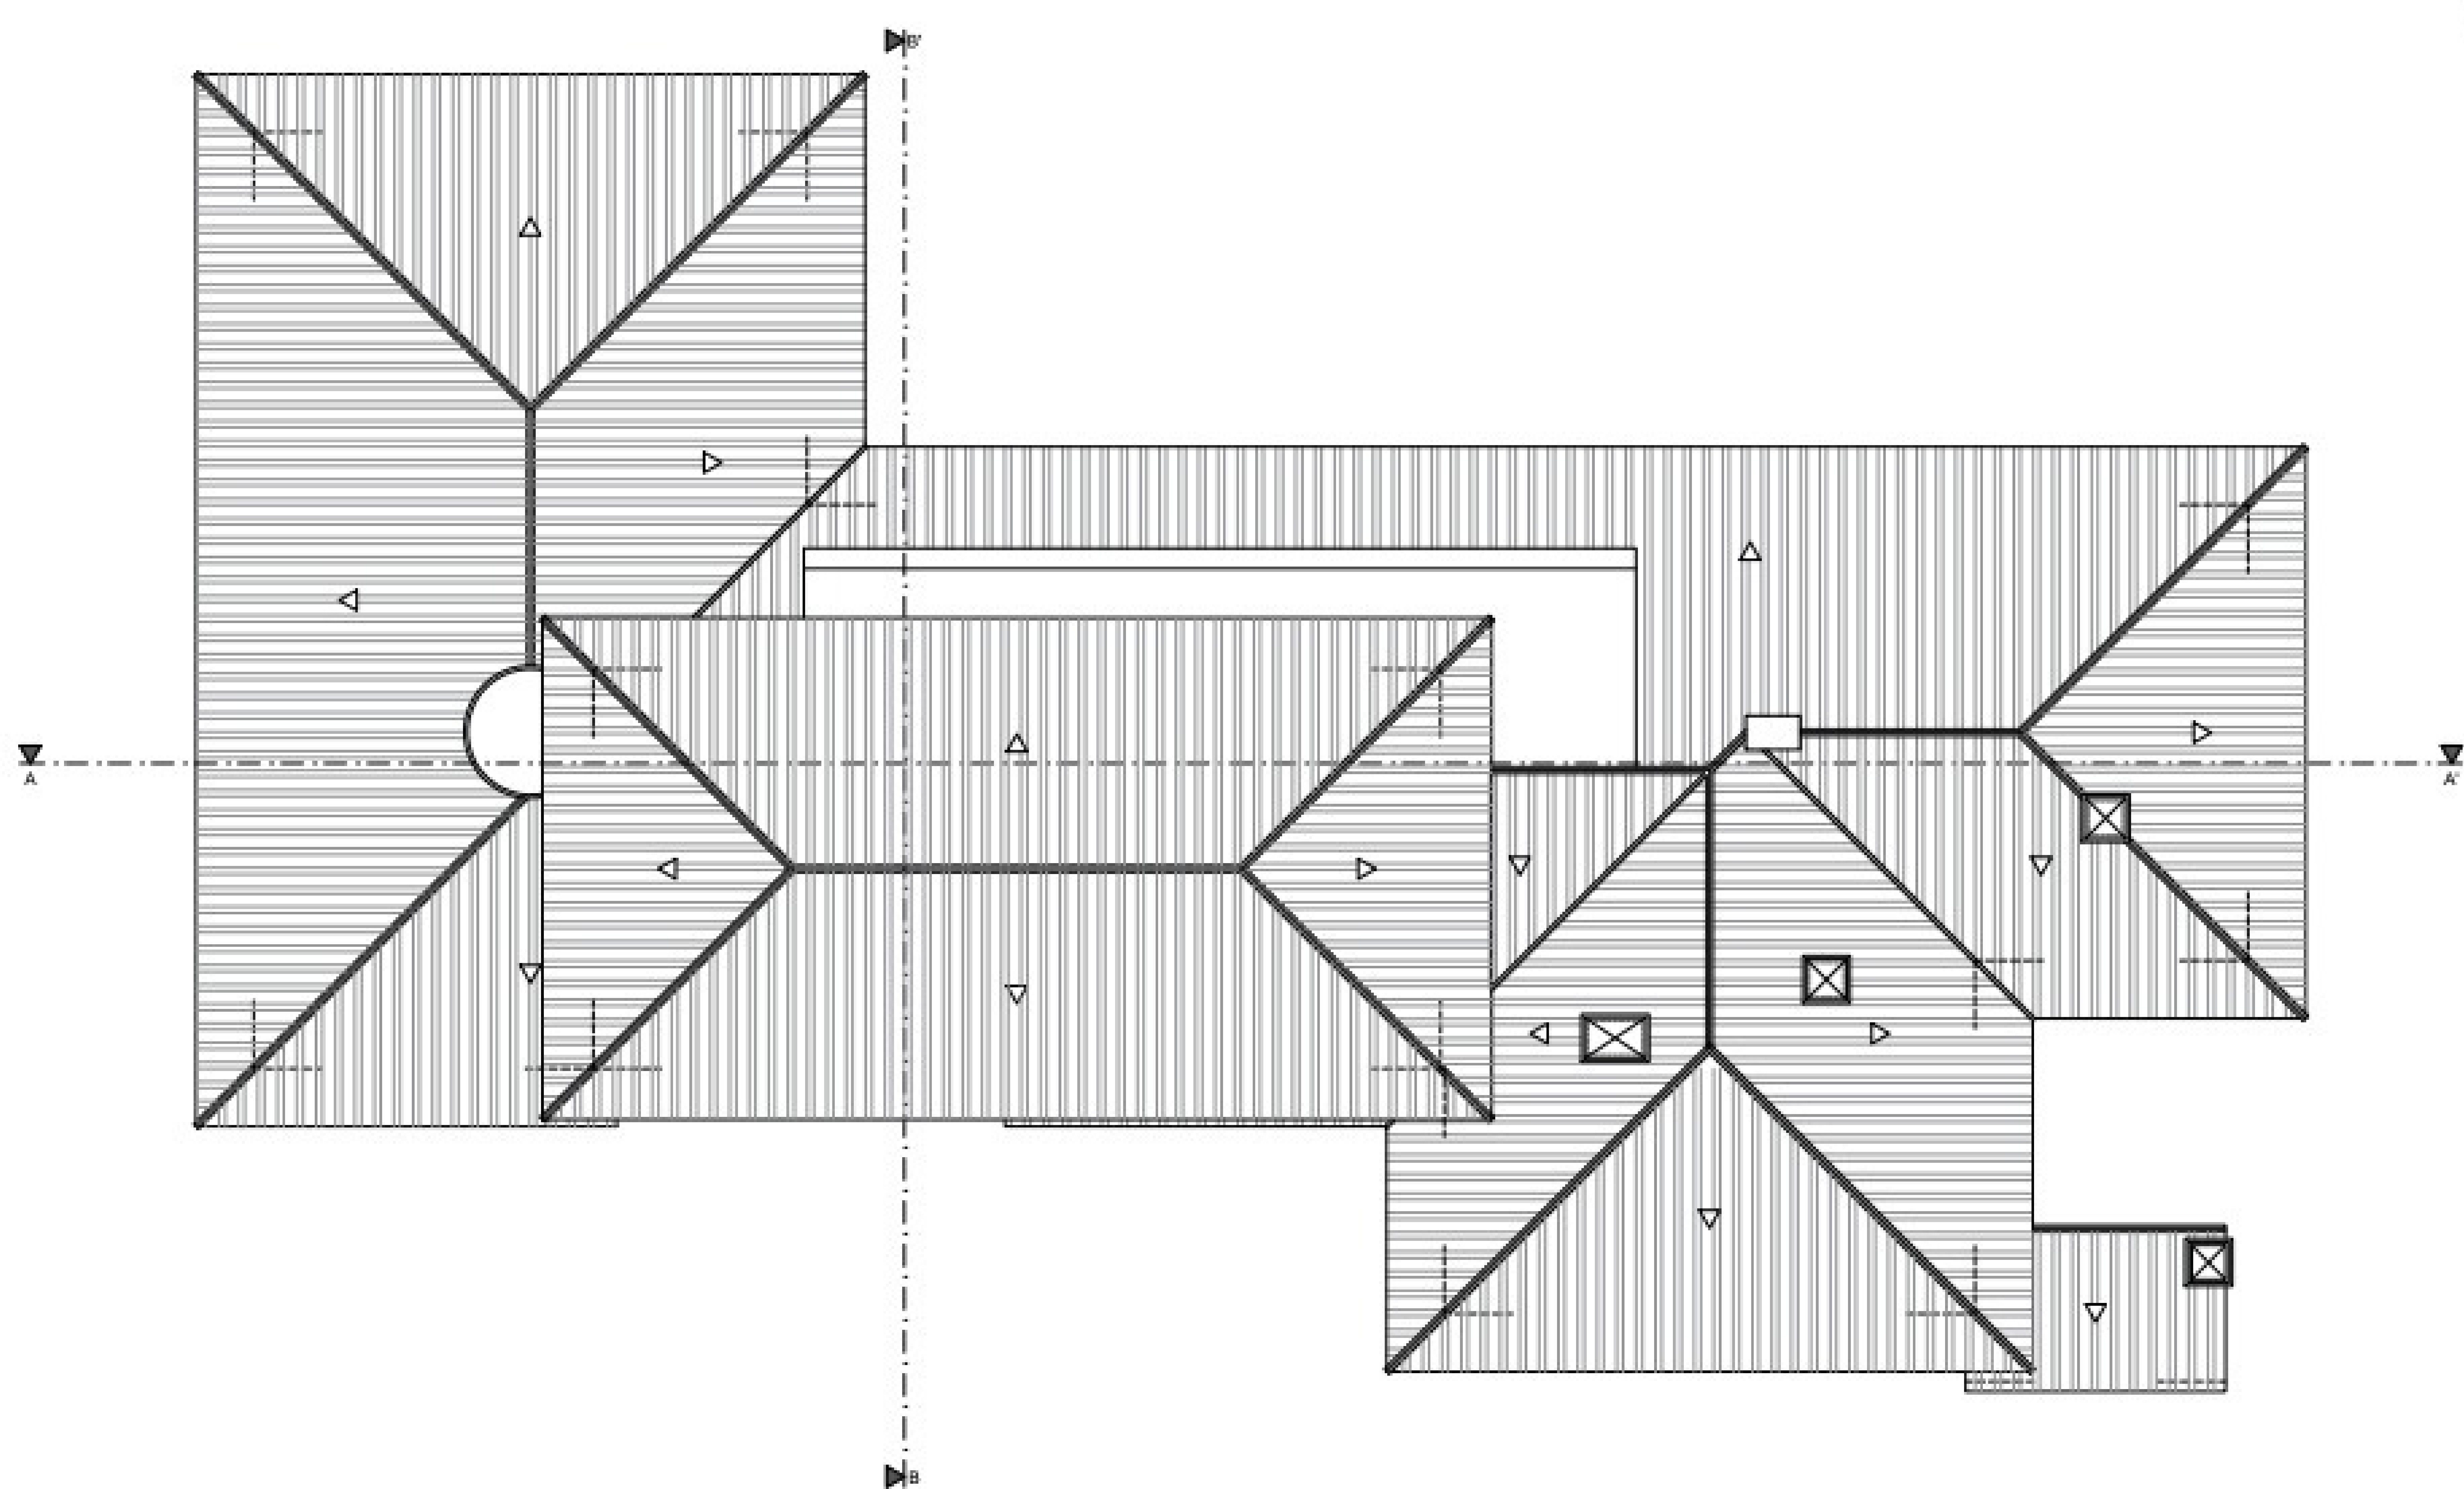

PLANTA DE CUBIERTAS DE ESTADO ACTUAL


		PROYECTO: VIVIENDA UNIFAMILIAR AISLADA	
		PROYECTISTA: Dña. SYLVIE FLORENCE ALLABERT	
FECHA: NOVIEMBRE DE 2021		PROYECTO: D. JORGE GOMERO GONZALEZ	
PROYECTO: REFORMADO DE P. BÁSICO DE REFORMA		PLANO: PLANTA DE CUBIERTAS DE ESTADO ACTUAL	
PROYECTISTA: D. JORGE GOMERO GONZALEZ		FECHA: 1.58	
PROYECTISTA: D. SYLVIE FLORENCE ALLABERT		PROYECTISTA: D. SYLVIE FLORENCE ALLABERT	




ALZADO NORTE DE ESTADO ACTUAL

		VIVIENDA UNIFAMILIAR AISLADA	
PROYECTO		Dña. SYLVIE FLORENCE ALLABERT	
PROYECTO		D. JORGE OSAMERO GONZALEZ	
FECHA		REFORMADO DE P. BÁSICO DE REFORMA	
MONUMENTO DEL 2014		PLANO	
DISEÑO		ALZADOS NORTE Y ESTE DE ESTADO ACTUAL	
DISEÑO		FECHA	
DISEÑO		ESCALA 1:50	
EL DISEÑO		EL PROYECTO	
D. JORGE OSAMERO GONZALEZ		Dña. SYLVIE FLORENCE ALLABERT	

8

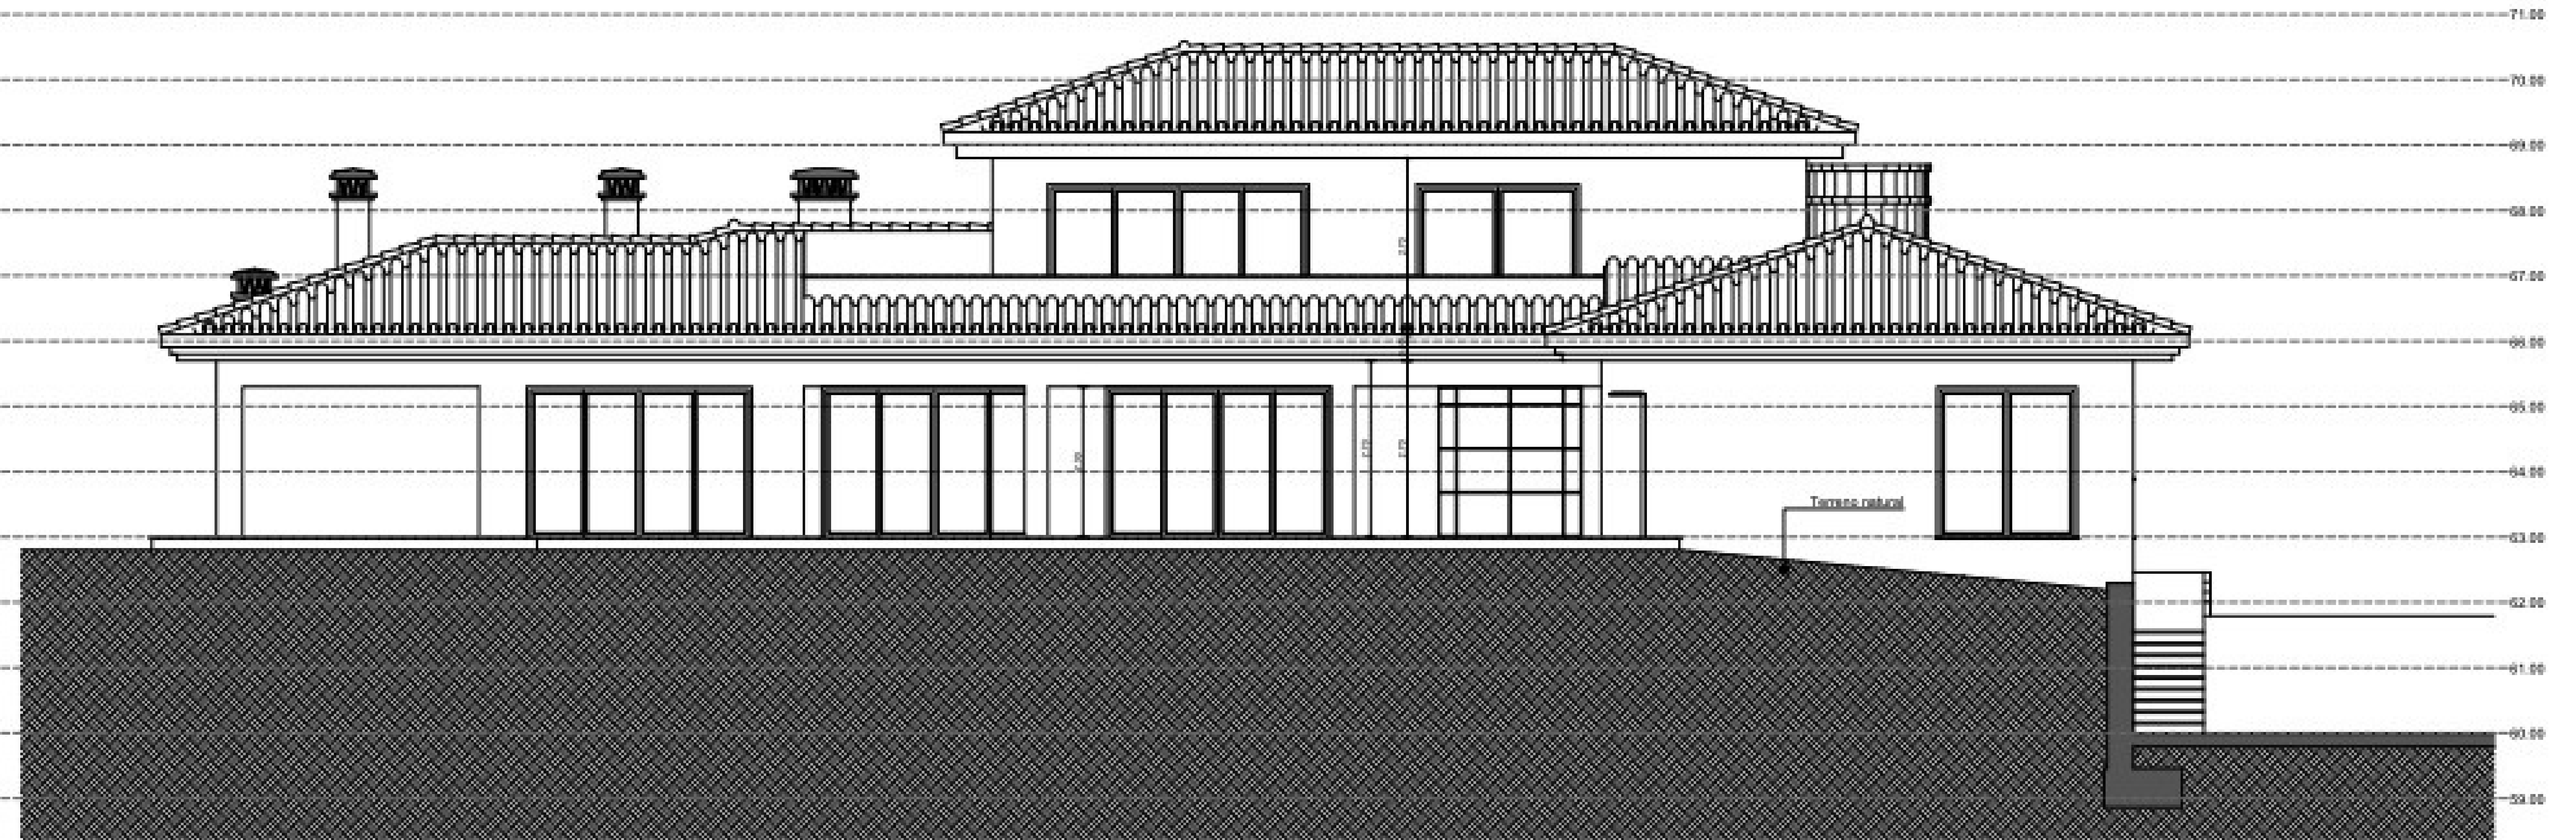


ALZADO SUR DE ESTADO ACTUAL

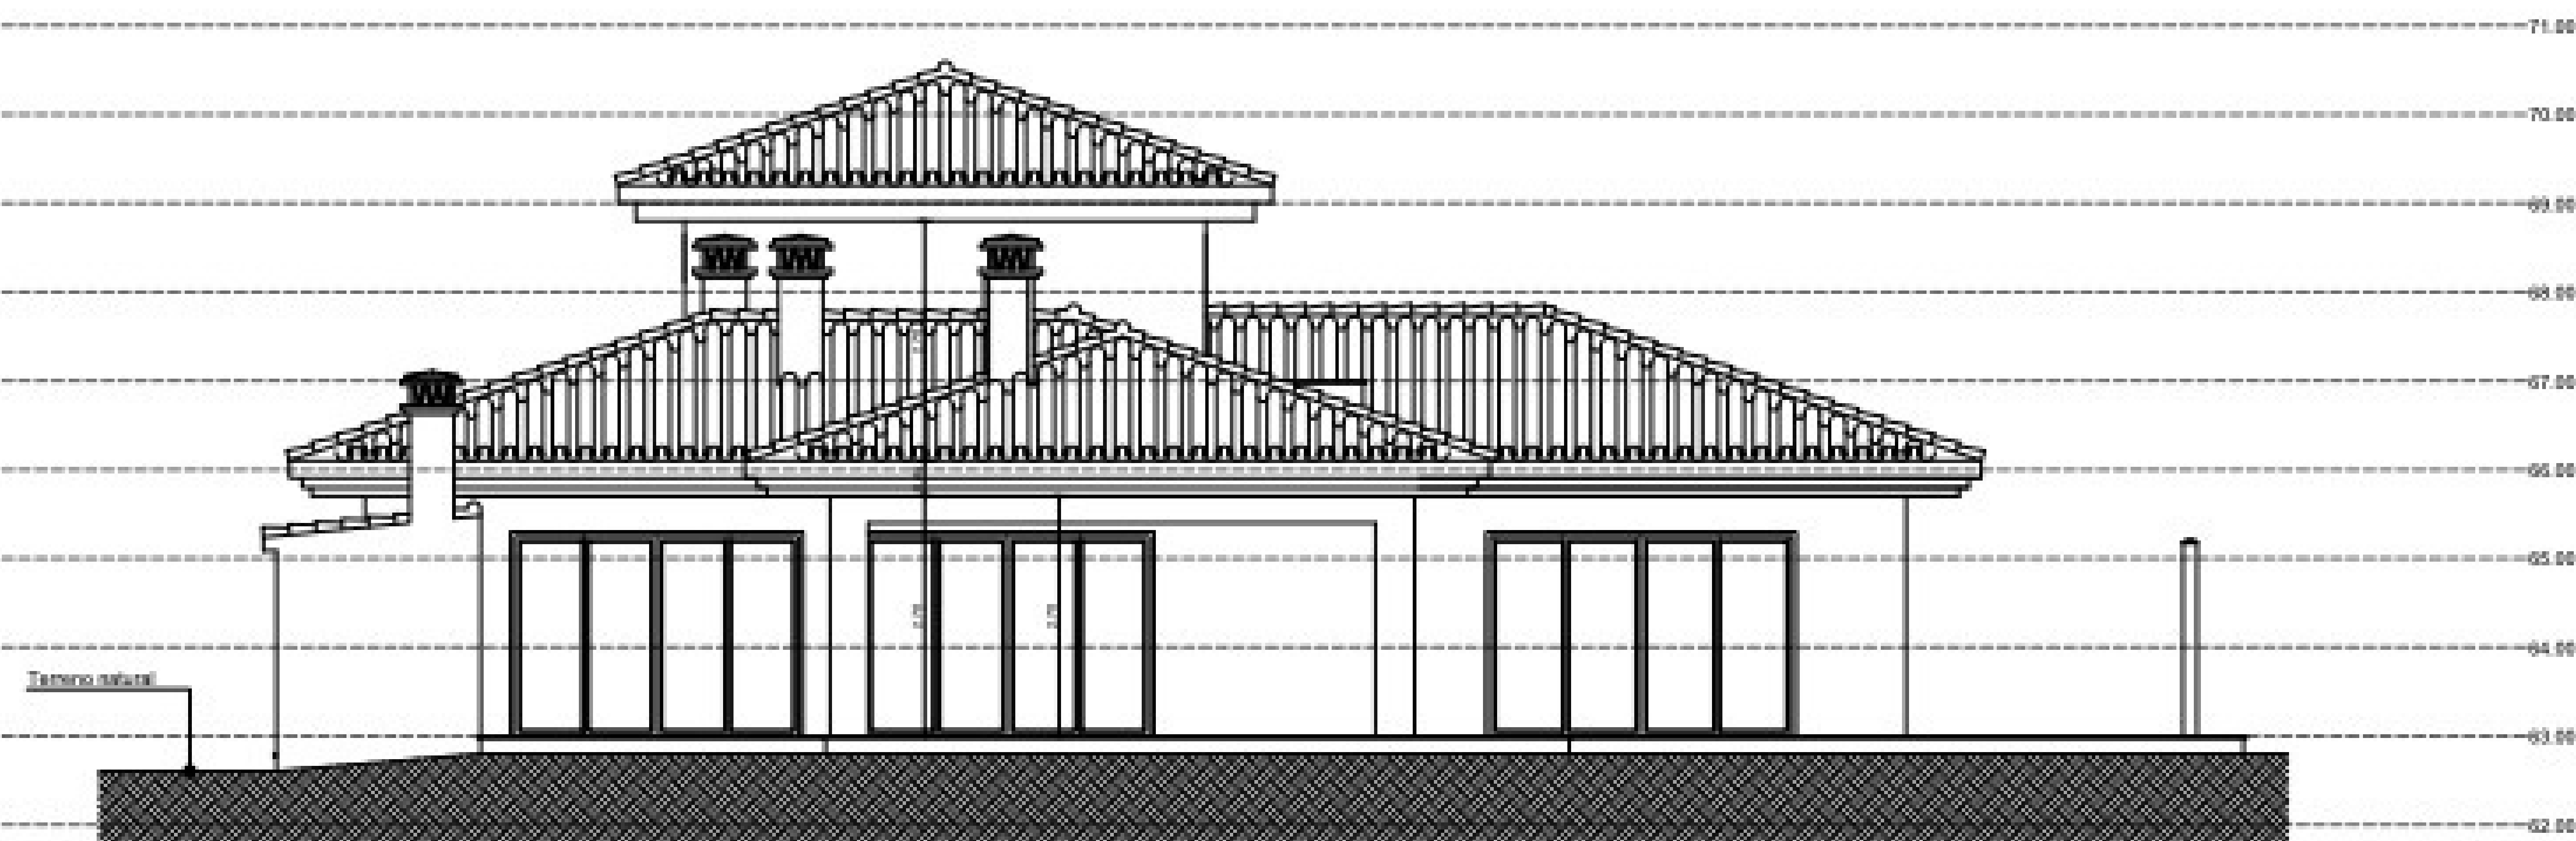


ALZADO OESTE DE ESTADO ACTUAL

		VIVIENDA UNIFAMILIAR AISLADA	
PROYECTO		Dña. SYLVIE FLORENCE ALLABERT	
PROYECTO		D. JORGE OSMEIRO GONZALEZ	
PROYECTO		REFORMADO DE P. BÁSICO DE REFORMA	
PROYECTO		ALZADOS SUR Y OESTE DE ESTADO ACTUAL	
PROYECTO		1:50	
EL PROYECTO		EL PROMOTOR	
D. JORGE OSMEIRO GONZALEZ		Dña. SYLVIE FLORENCE ALLABERT	

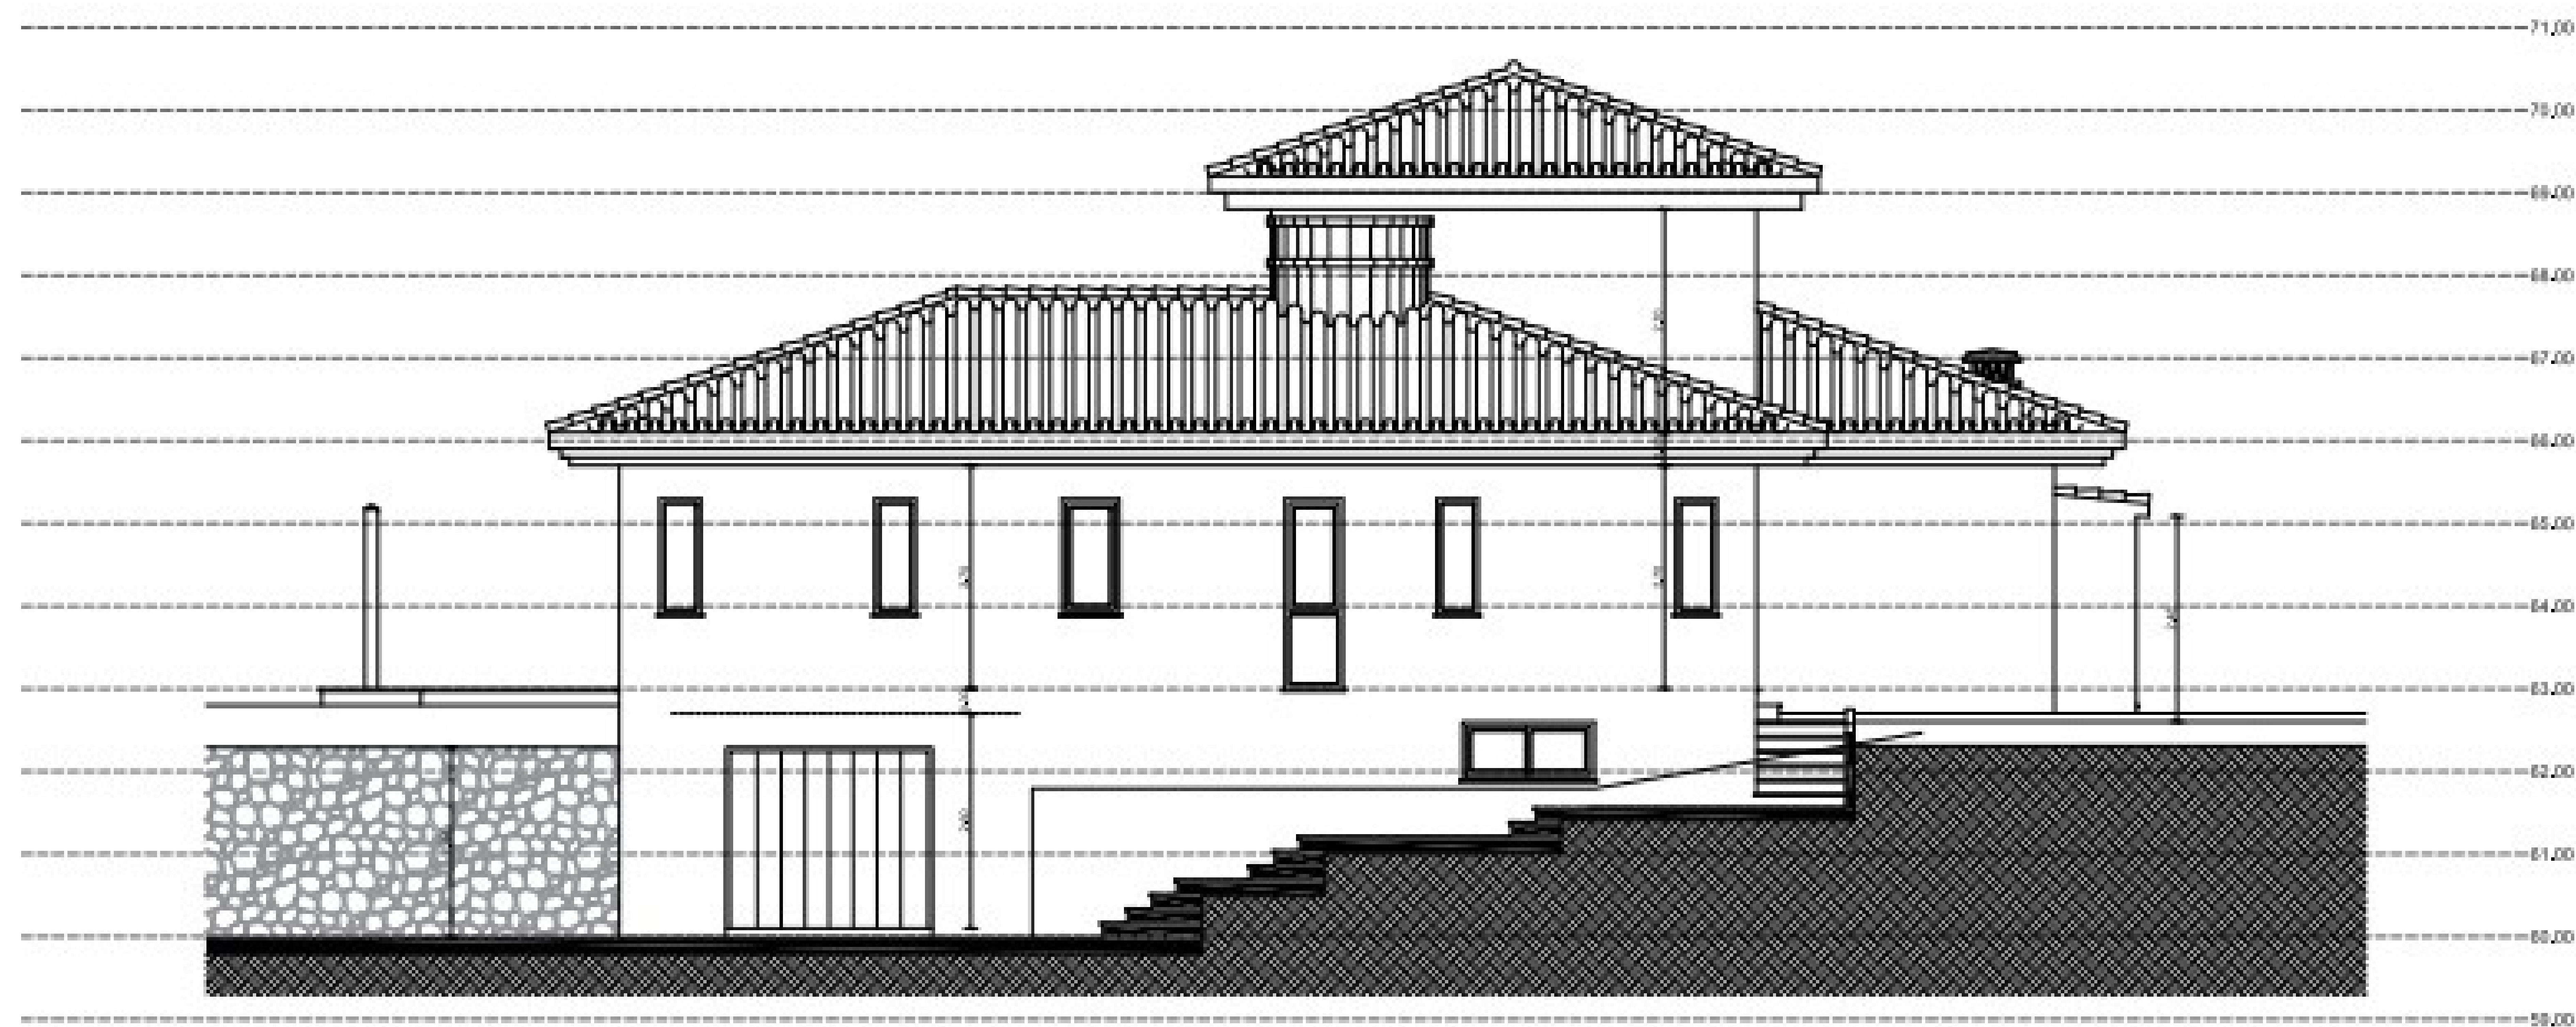

ALZADO ESTE DE ESTADO ACTUAL

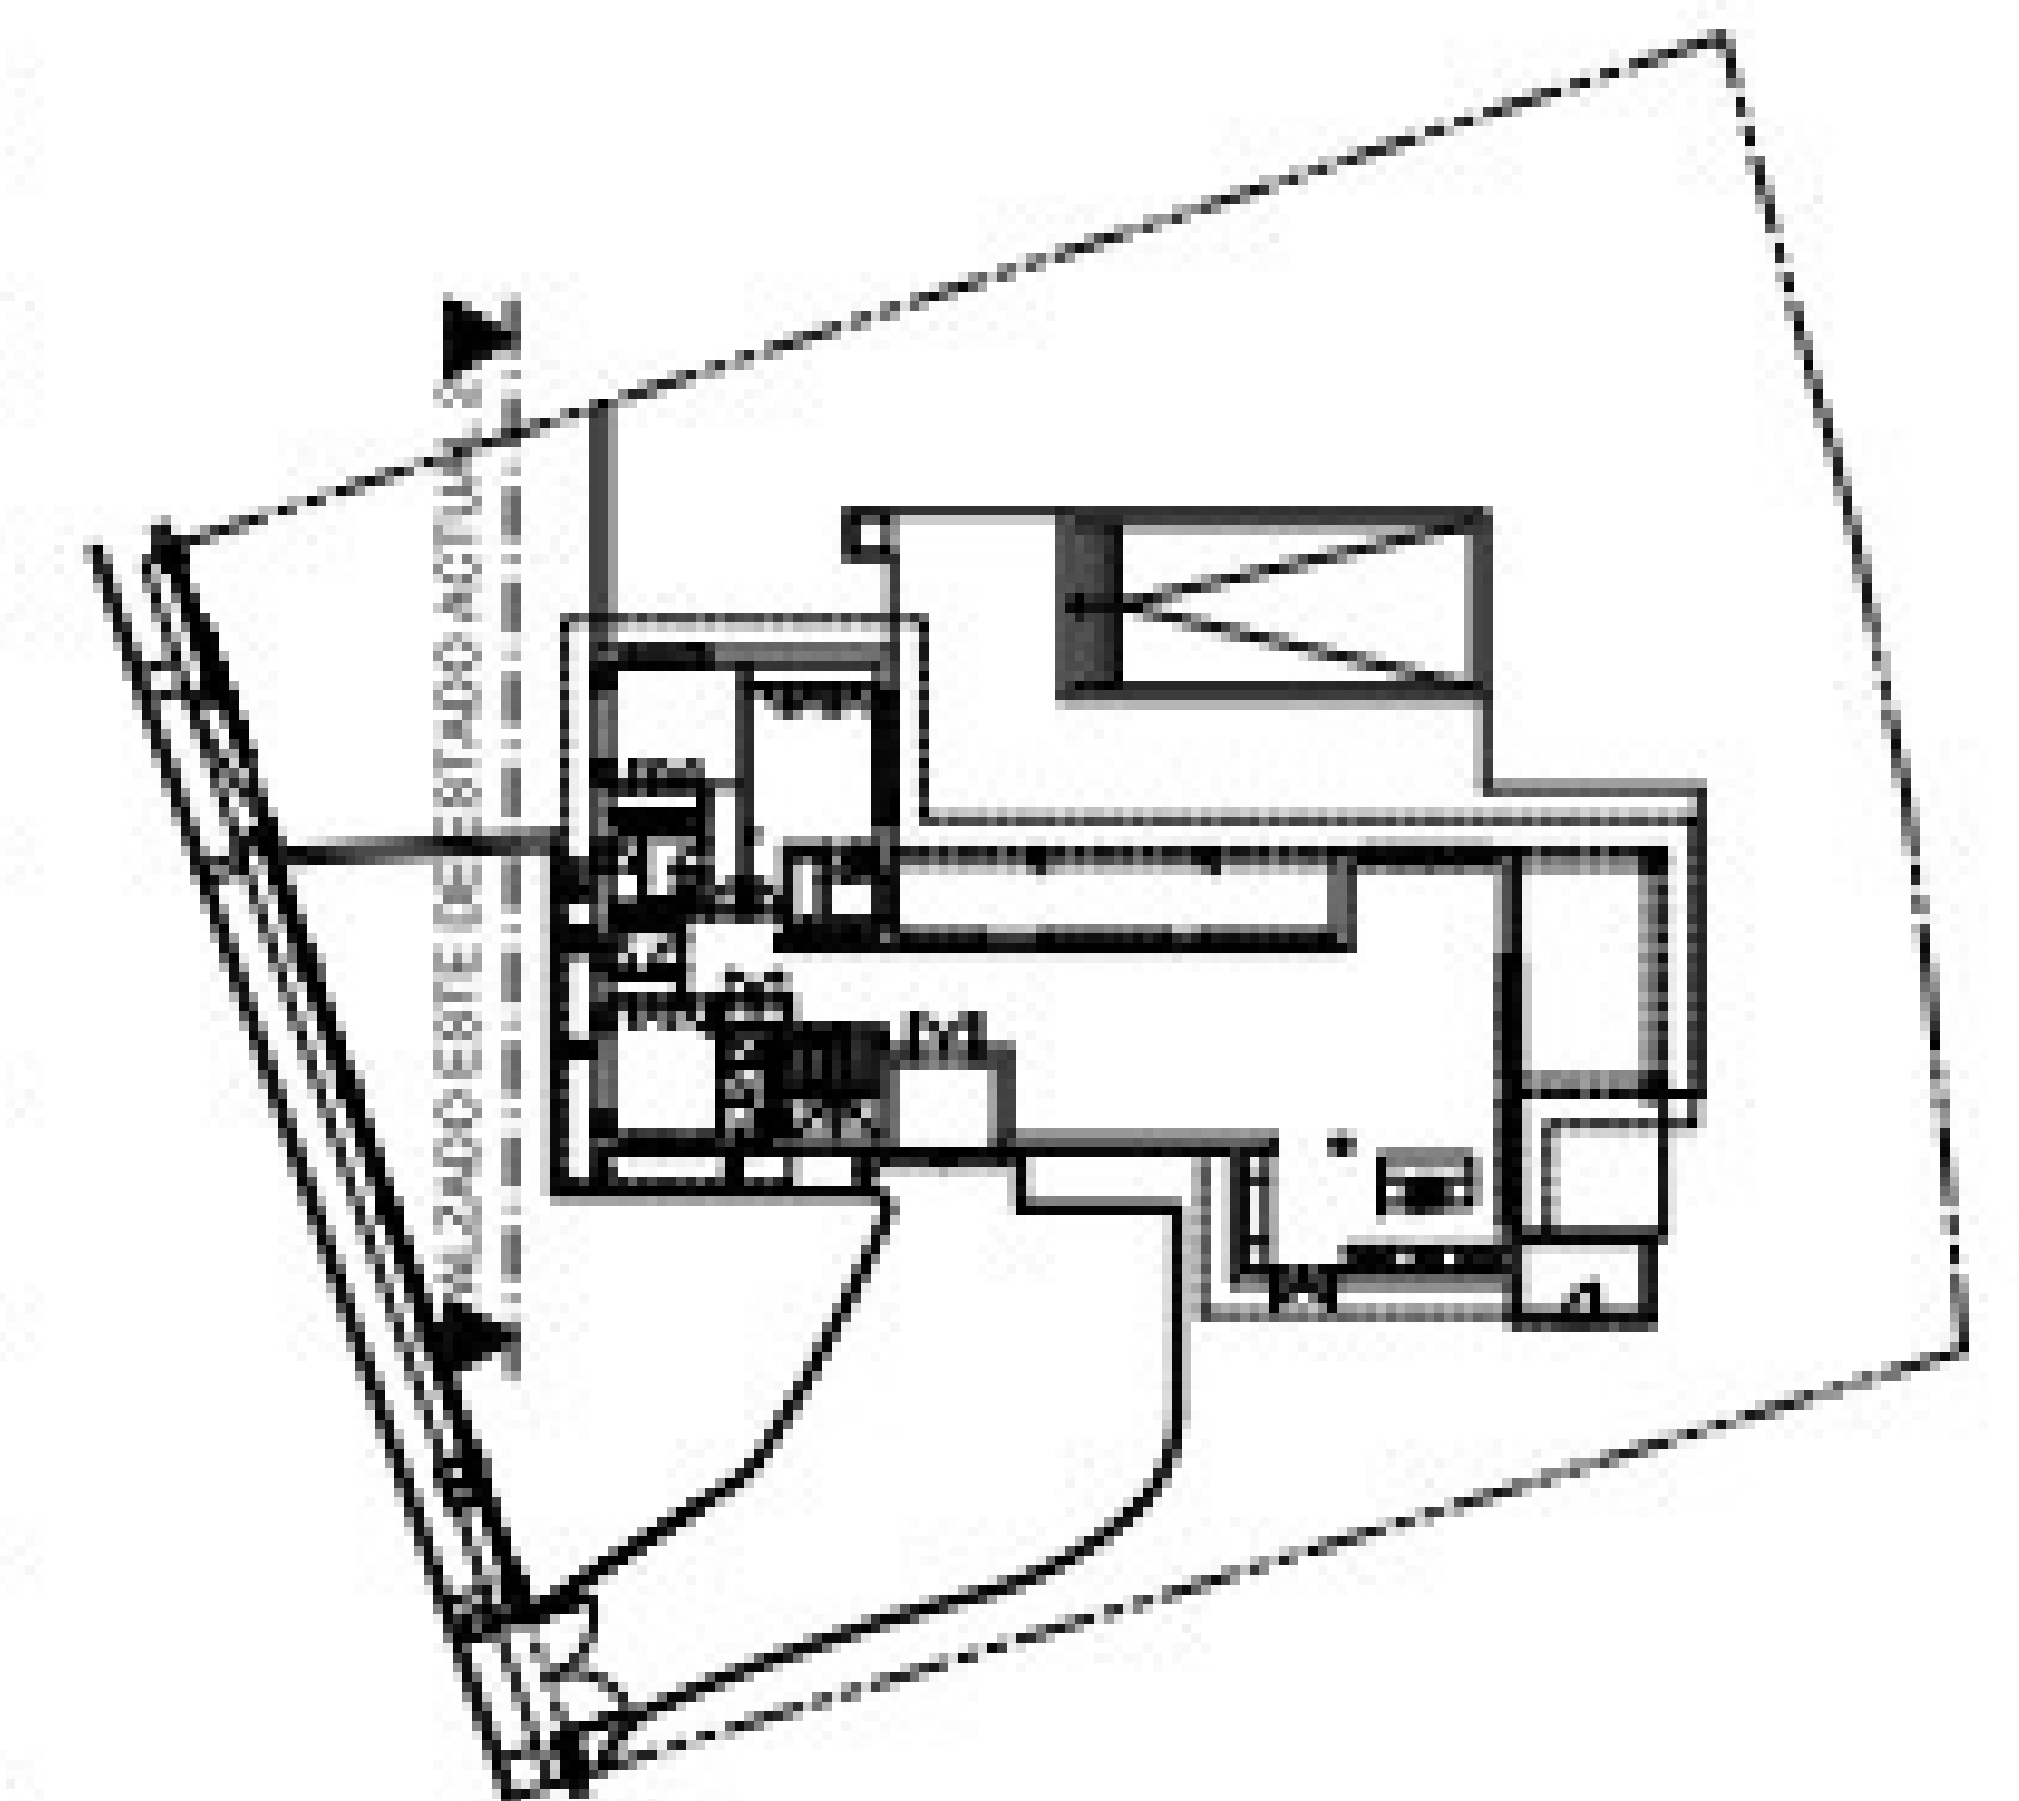

	VIVIENDA UNIFAMILIAR AISLADA		
	PROYECTO		
	PROYECTO DRA. EYLA FLORENCE ALLBERT		
	PROYECTO DR. JORGE C. BARRERO GONZALEZ		
FECHA	NOVIEMBRE DE 2021		
PLANTA	ALZADOS ESTE 1 Y 2 DE ESTADO ACTUAL		
ESCALA	1:50		
ELABORADO	ELABORADO		
DR. JORGE C. BARRERO GONZALEZ	DRA. EYLA FLORENCE ALLBERT		




SECCIÓN A-A' DE ESTADO ACTUAL




SECCIÓN B-B' DE ESTADO ACTUAL

	UBI:	VIVIENDA UNIFAMILIAR AISLADA	
	ESTRUC:		
	PROYECTA:	Dña. SYLVIE FLORENCE ALLABERT	
	PROYECTO:	D. JORGE OSAMIR GONZALEZ	
FECHA:	NOVIEMBRE DEL 2017	PROYECTO:	REFORMADO DE P. BÁSICO DE REFORMA
DISCORS:		PLANO:	SECCIONES A-A' Y B-B' DE ESTADO ACTUAL
PROYECTA:		FECHA:	ETAPA: 1.58
EL PROYECTO:	D. JORGE OSAMIR GONZALEZ	EL PROMOTOR:	Dña. SYLVIE FLORENCE ALLABERT

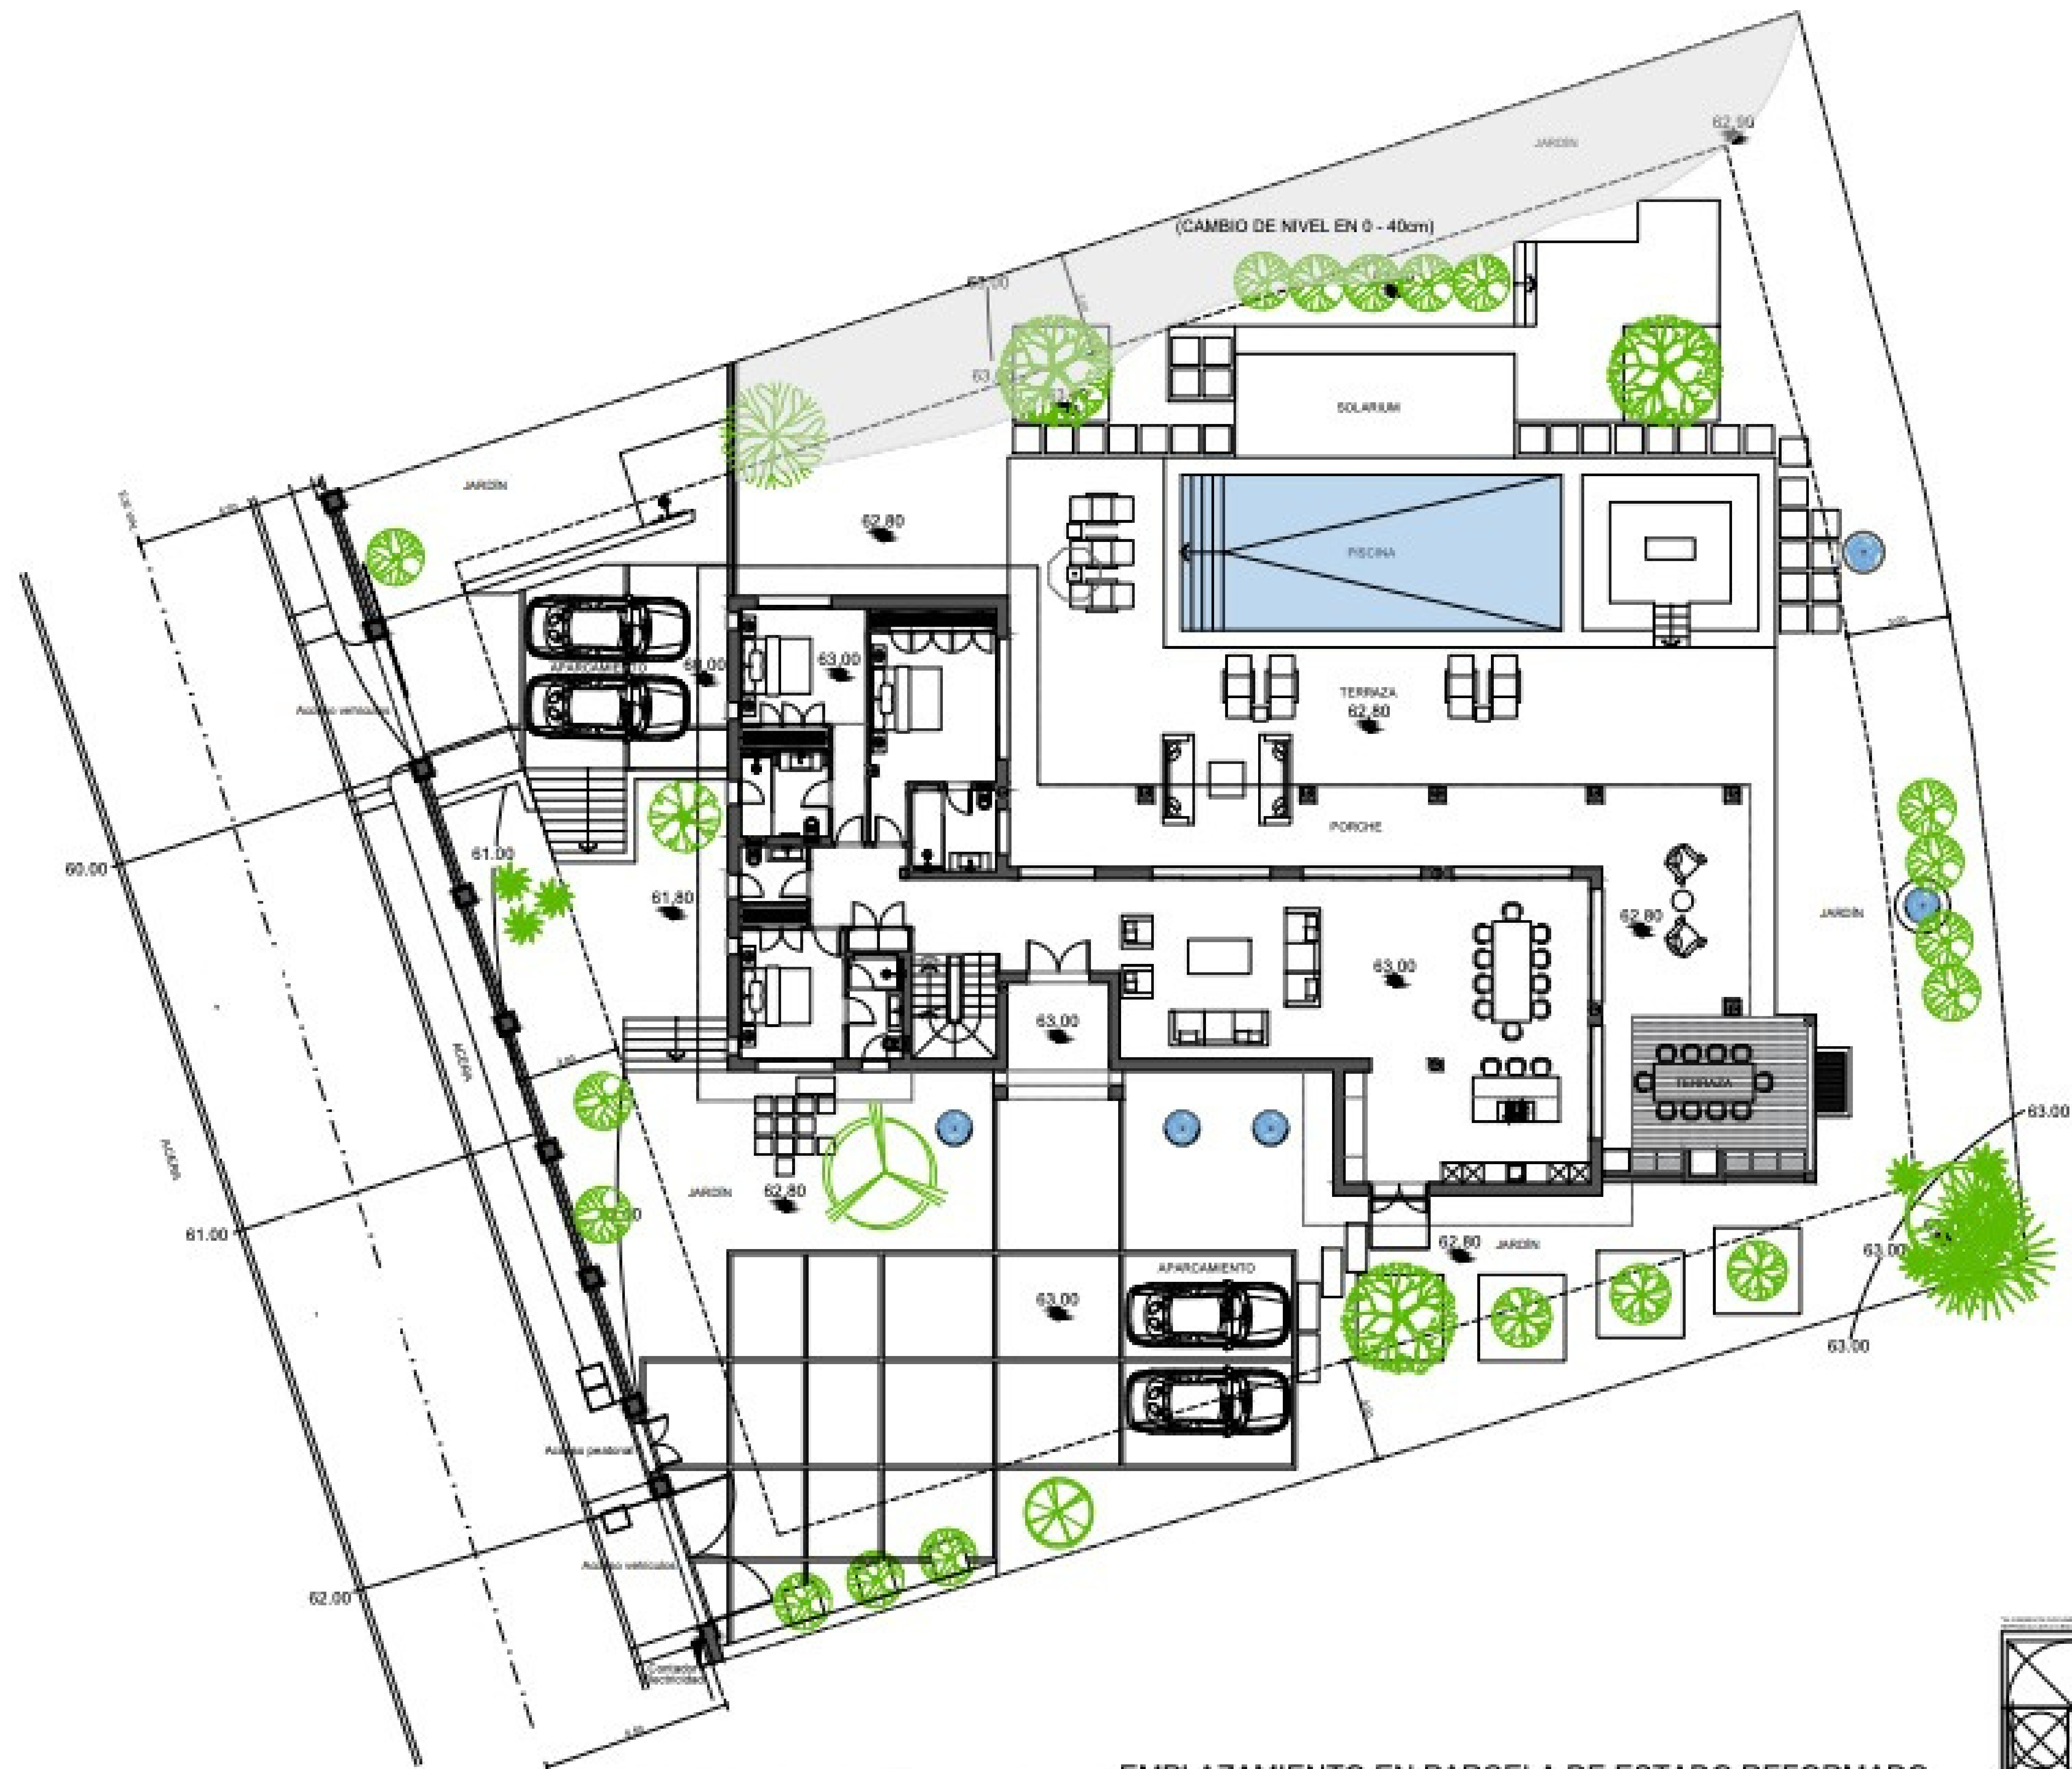

EMPLAZAMIENTO EN PARCELA DE ESTADO REFORMADO


	TÍTULO: VIVIENDA UNIFAMILIAR AISLADA	
	SECCIÓN: 1	
FECHA: NOVIEMBRE DEL 2011	PROYECTO: REFORMADO DE P. BÁSICO DE REFORMA	
DISEÑO: ELABORADO POR: D. JORGE OSWALDO GONZALEZ	PLANO: EMPLAZAMIENTO EN PARCELA DE ESTADO REFORMADO	
ESCALA: 1:100	FECHA: 2011	
EL PROYECTISTA: D. JORGE OSWALDO GONZALEZ	EL PROMOTOR: Dra. SYLVIE FLORENCE ALLABERT	

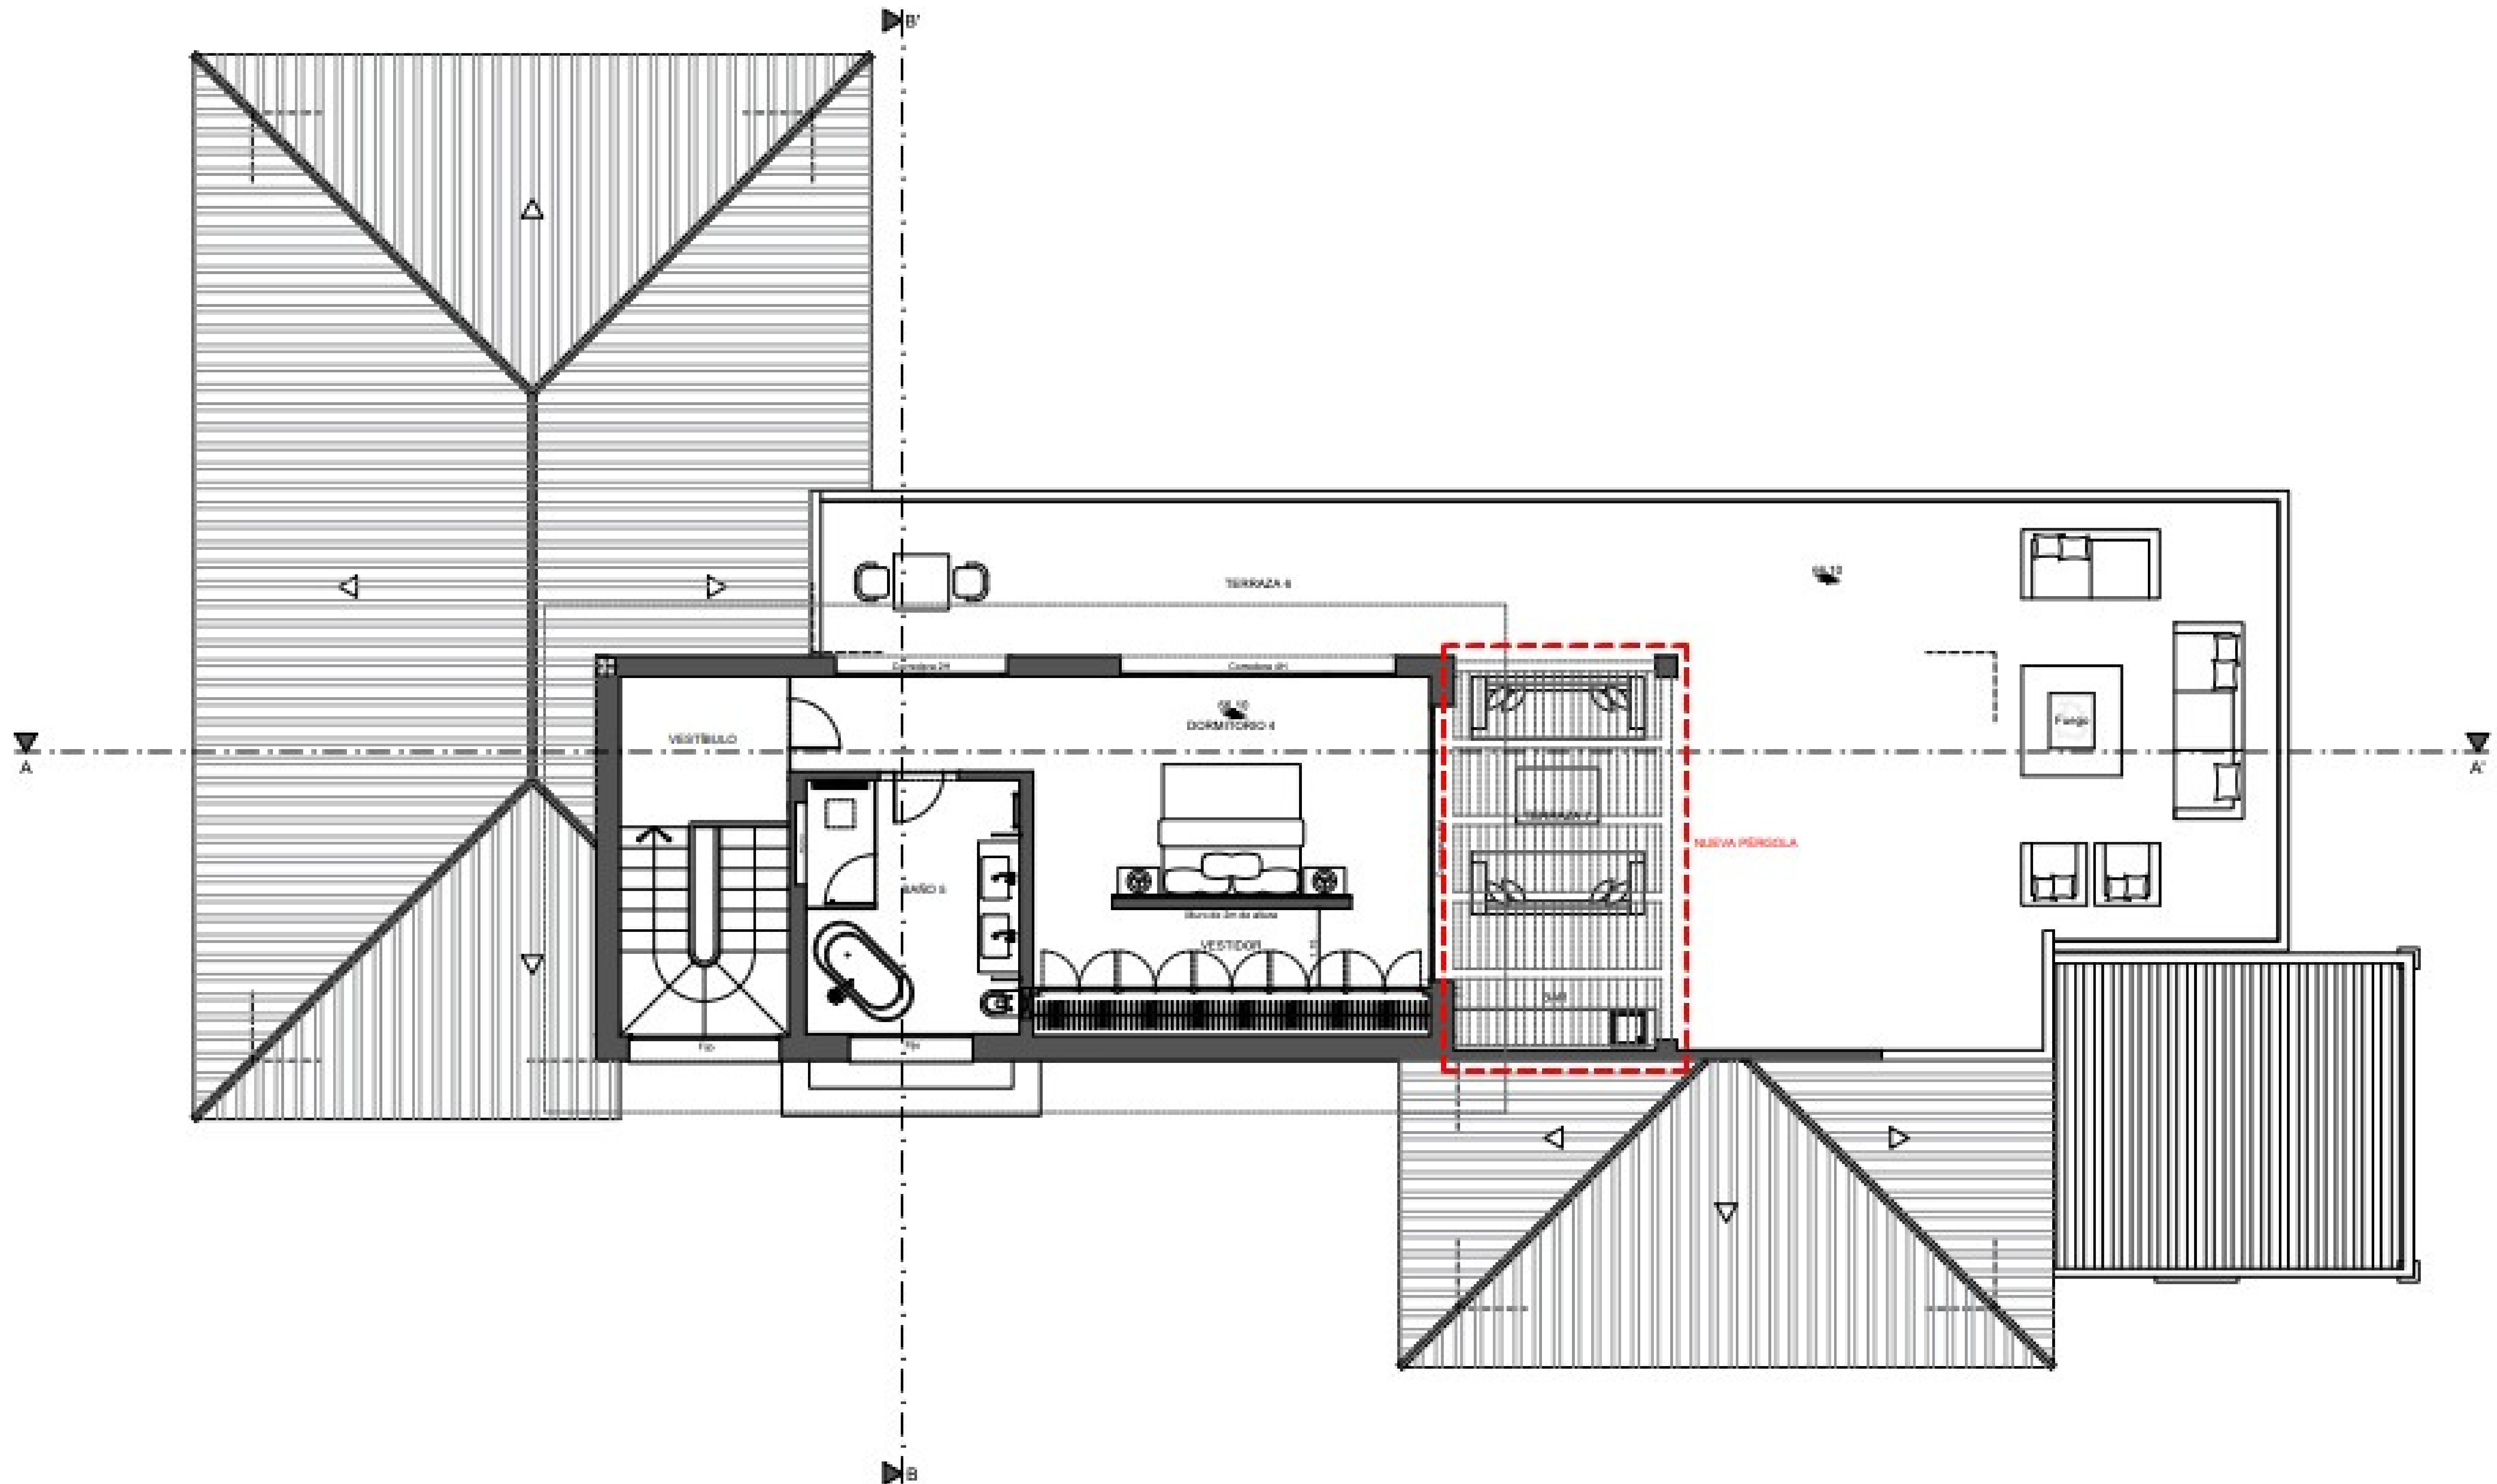

DISTRIBUCIÓN Y SUPERFICIES DE PLANTA ALTA DE ESTADO REFORMADO


CALLE SURCOLOPES			
PLANTA ALTA	Sup. Útil m²	Sup. Constr. Vuelta m²	Sup. Construida m²
SUPERFICIE DE PLANTA ALTA			
Vestibulo	8.20m²		
Dormitorio 4	20.40m²		
Baño 5	6.40m²		
Terreno	40.00m²		
TOTAL SUP. CONSTRUIDA P. A. A.	34.80m²	34.80m²	34.80m²
SUPERFICIE DE PLANTA ALTA			
Terreno 4	40.00m²	40.00m²	
Terreno 5 (propiedad)	40.00m²	40.00m²	
TOTAL SUP. AREA P. A. A.	80.00m²	80.00m²	80.00m²

		VIVIENDA UNIFAMILIAR AISLADA	
		ESTACION	
PROYECTA		Dña. SYLVIE FLORENCE ALLABERT	
PROYECTO		D. JORGE OSAMORO GONZALEZ	
FECHA		REFORMADO DE P. BÁSICO DE REFORMA	
NOVIEMBRE DE 2017		PLANO	
DISEÑO		DISTRIBUCIÓN Y SUPERFICIES PLANTA ALTA DE ESTADO REFORMADO	
VERIFICADO		FECHA	ESCALA 1:50
EL ARQUITECTO		EL PROMOTOR	
D. JORGE OSAMORO GONZALEZ		Dña. SYLVIE FLORENCE ALLABERT	

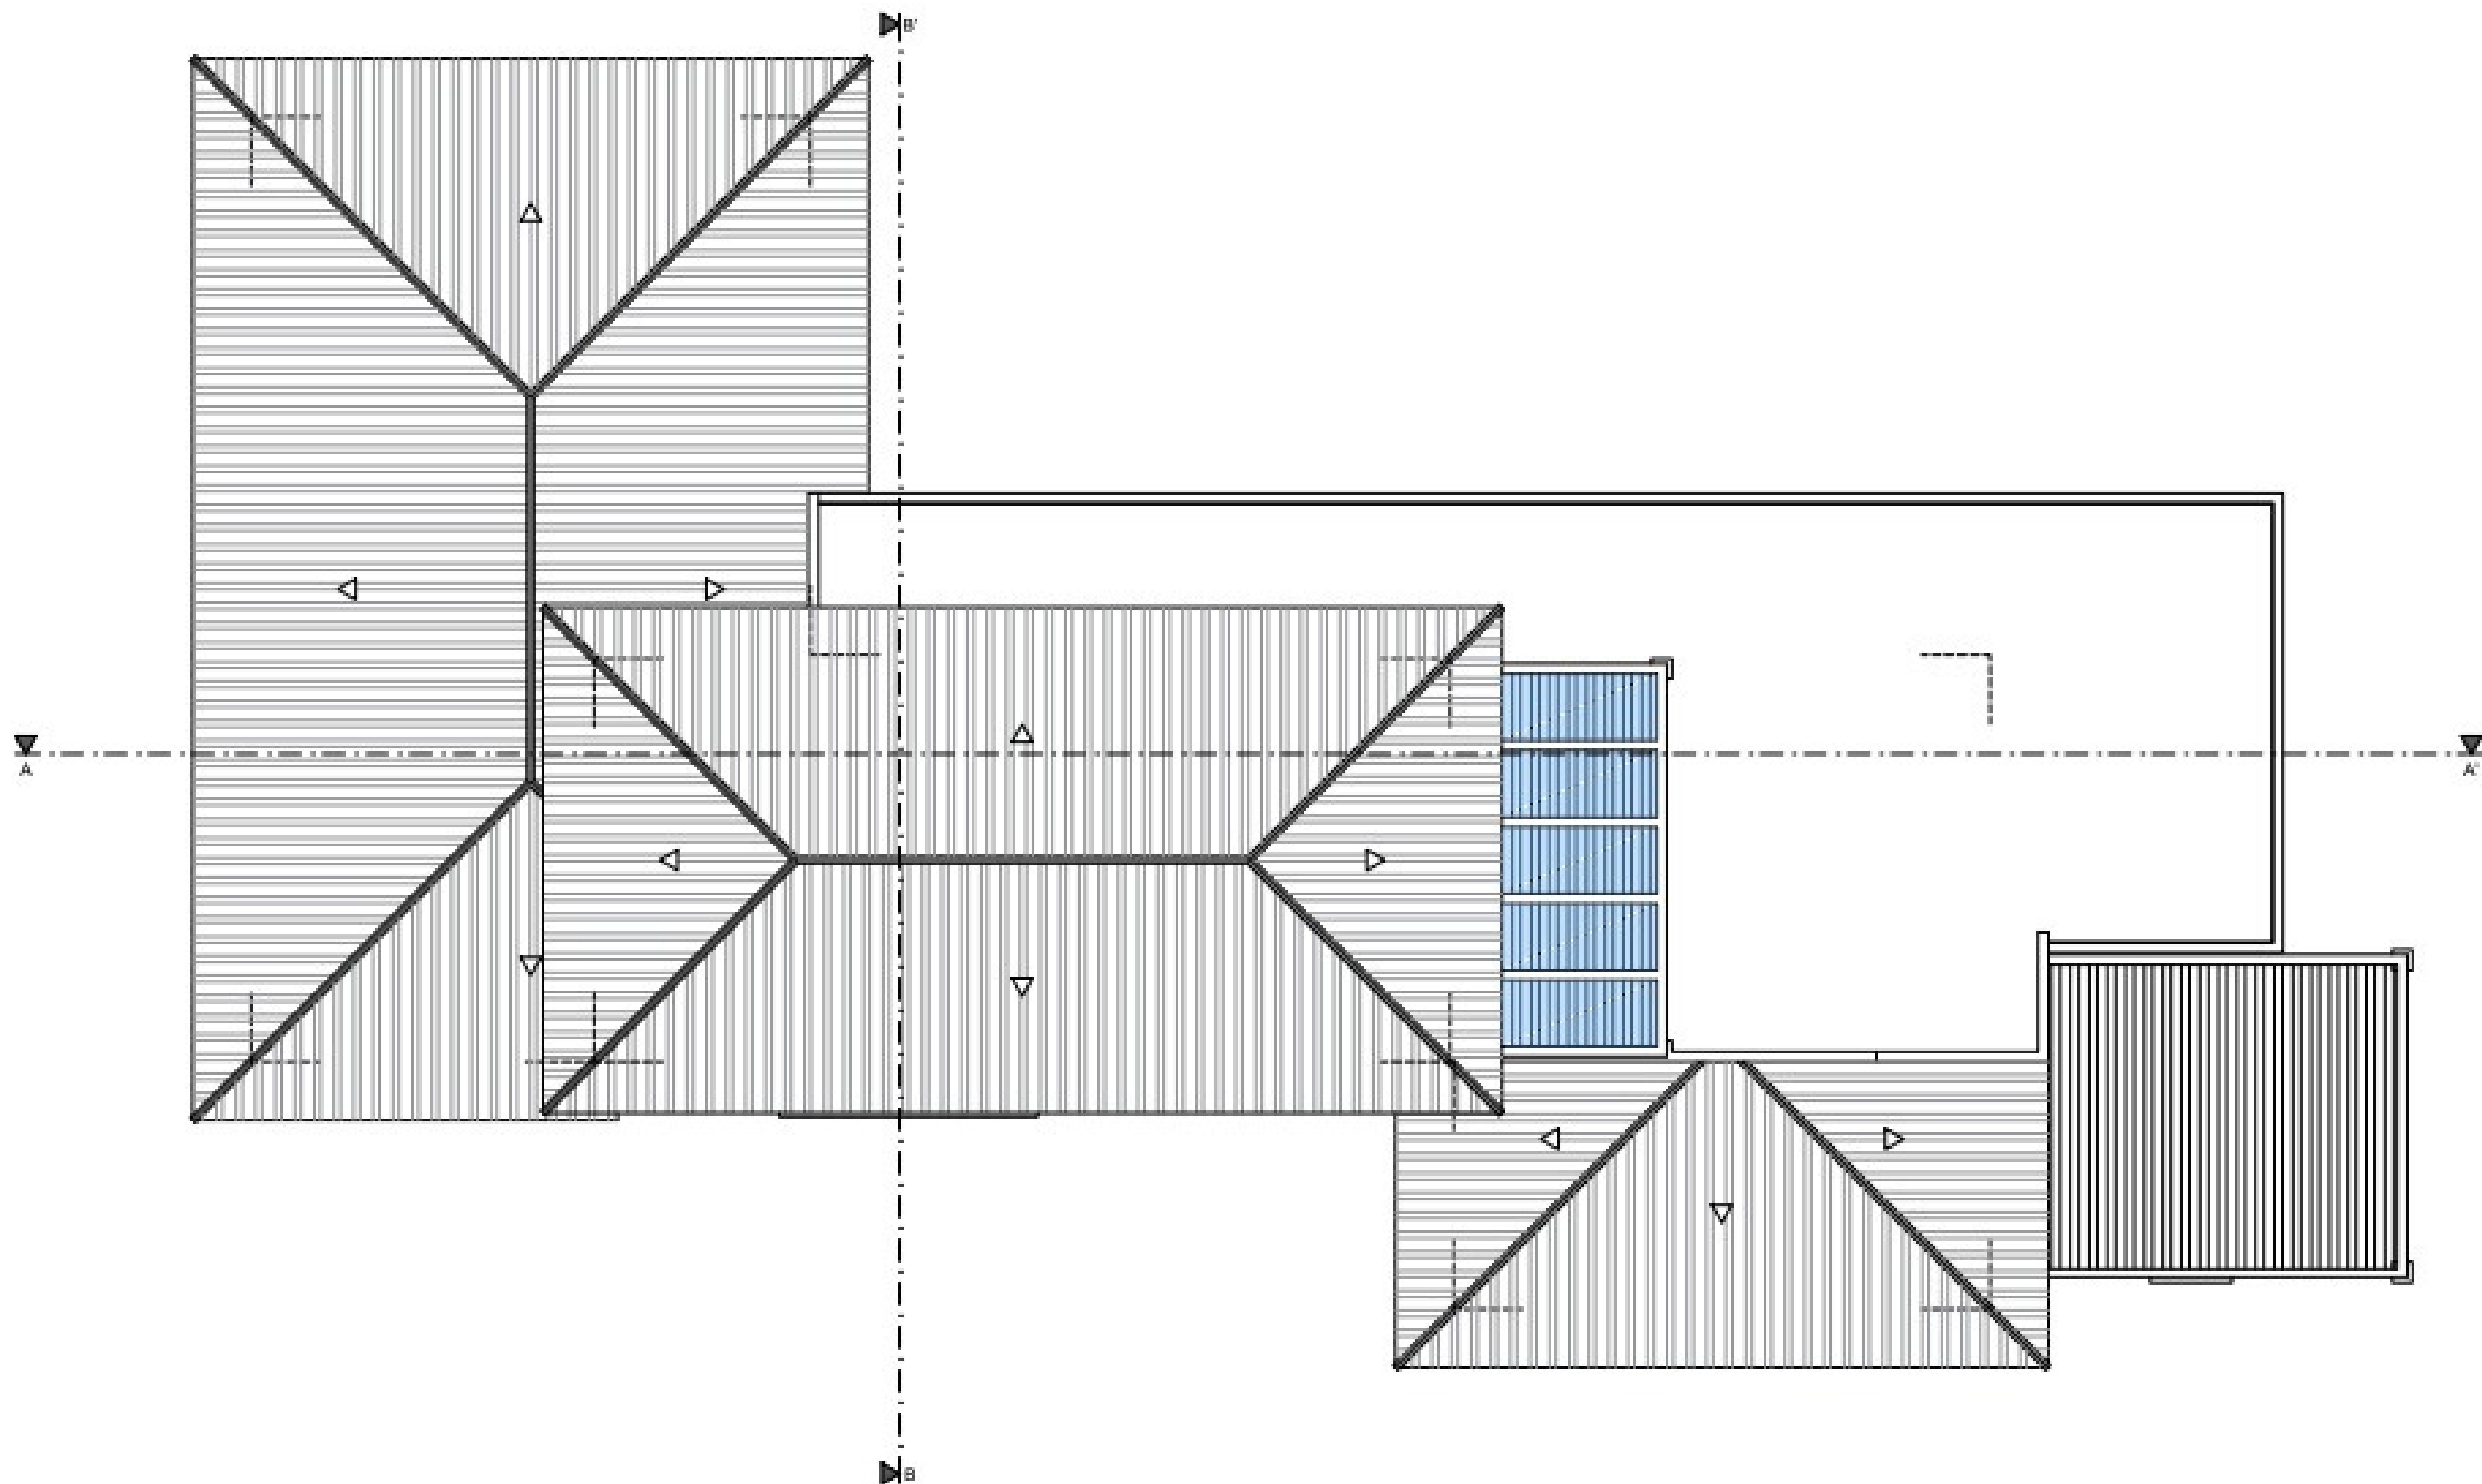

PLANTA DE CUBIERTAS DE ESTADO REFORMADO

		TÍTULO: VIVIENDA UNIFAMILIAR AISLADA	
		AUTOR: Dña. SILVIE FLORENCE ALLABERT	
		PROYECTO: D. JORGE OSAMERO GONZALEZ	
		PROYECTO: REFORMADO DE P. BÁSICO DE REFORMA	
PLANO: PLANTA DE CUBIERTAS DE ESTADO REFORMADO		ESCALA: 1:50	
EL ARQUITECTO: D. JORGE OSAMERO GONZALEZ		EL PROMOTOR: Dña. SILVIE FLORENCE ALLABERT	

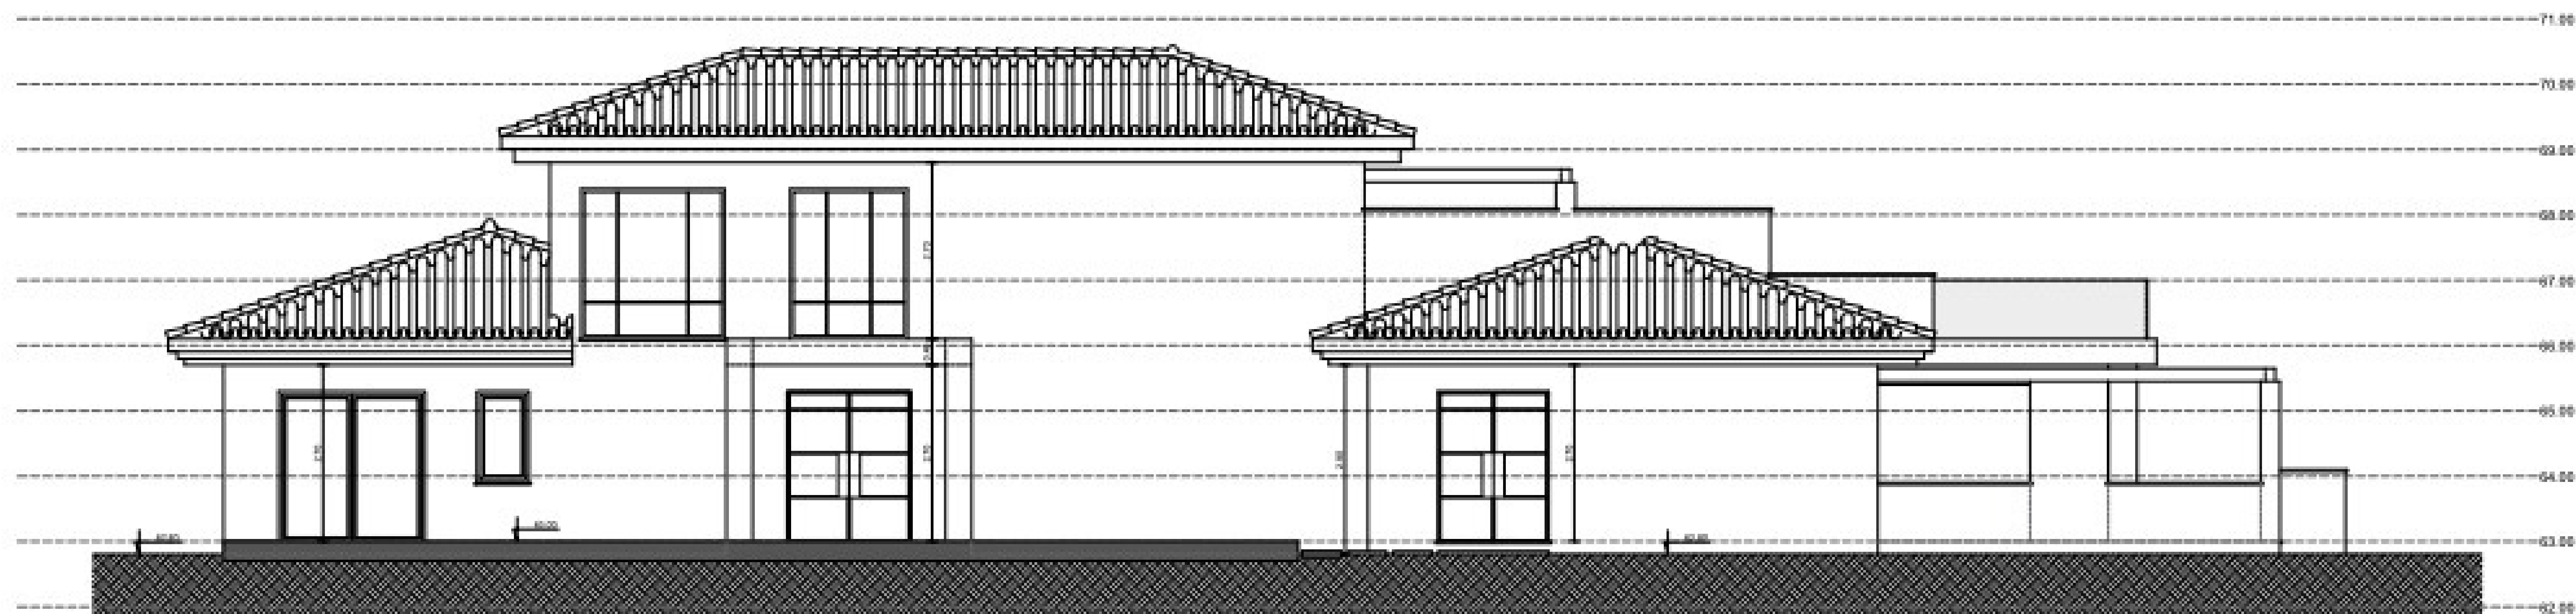


ALZADO NORTE DE ESTADO REFORMADO



ALZADO ESTE DE ESTADO REFORMADO

	VIVIENDA UNIFAMILIAR AISLADA		
	ESTRUC.		
FECHA	DISEÑADA POR Dña. BRUNO FLORENCE ALLABERT		
PROYECTO	D. JORGE OSAMORO GONZALEZ		
FECHA	PROYECTO		
NOVIEMBRE DE 2017	REFORMADO DE P. BÁSICO DE REFORMA		
DISEÑO	ALZADOS NORTE Y ESTE DE ESTADO REFORMADO		
MODIFICAR	FECHA	ESCALA	1:50
EL ARQUITECTO	EL PROMOTOR		21

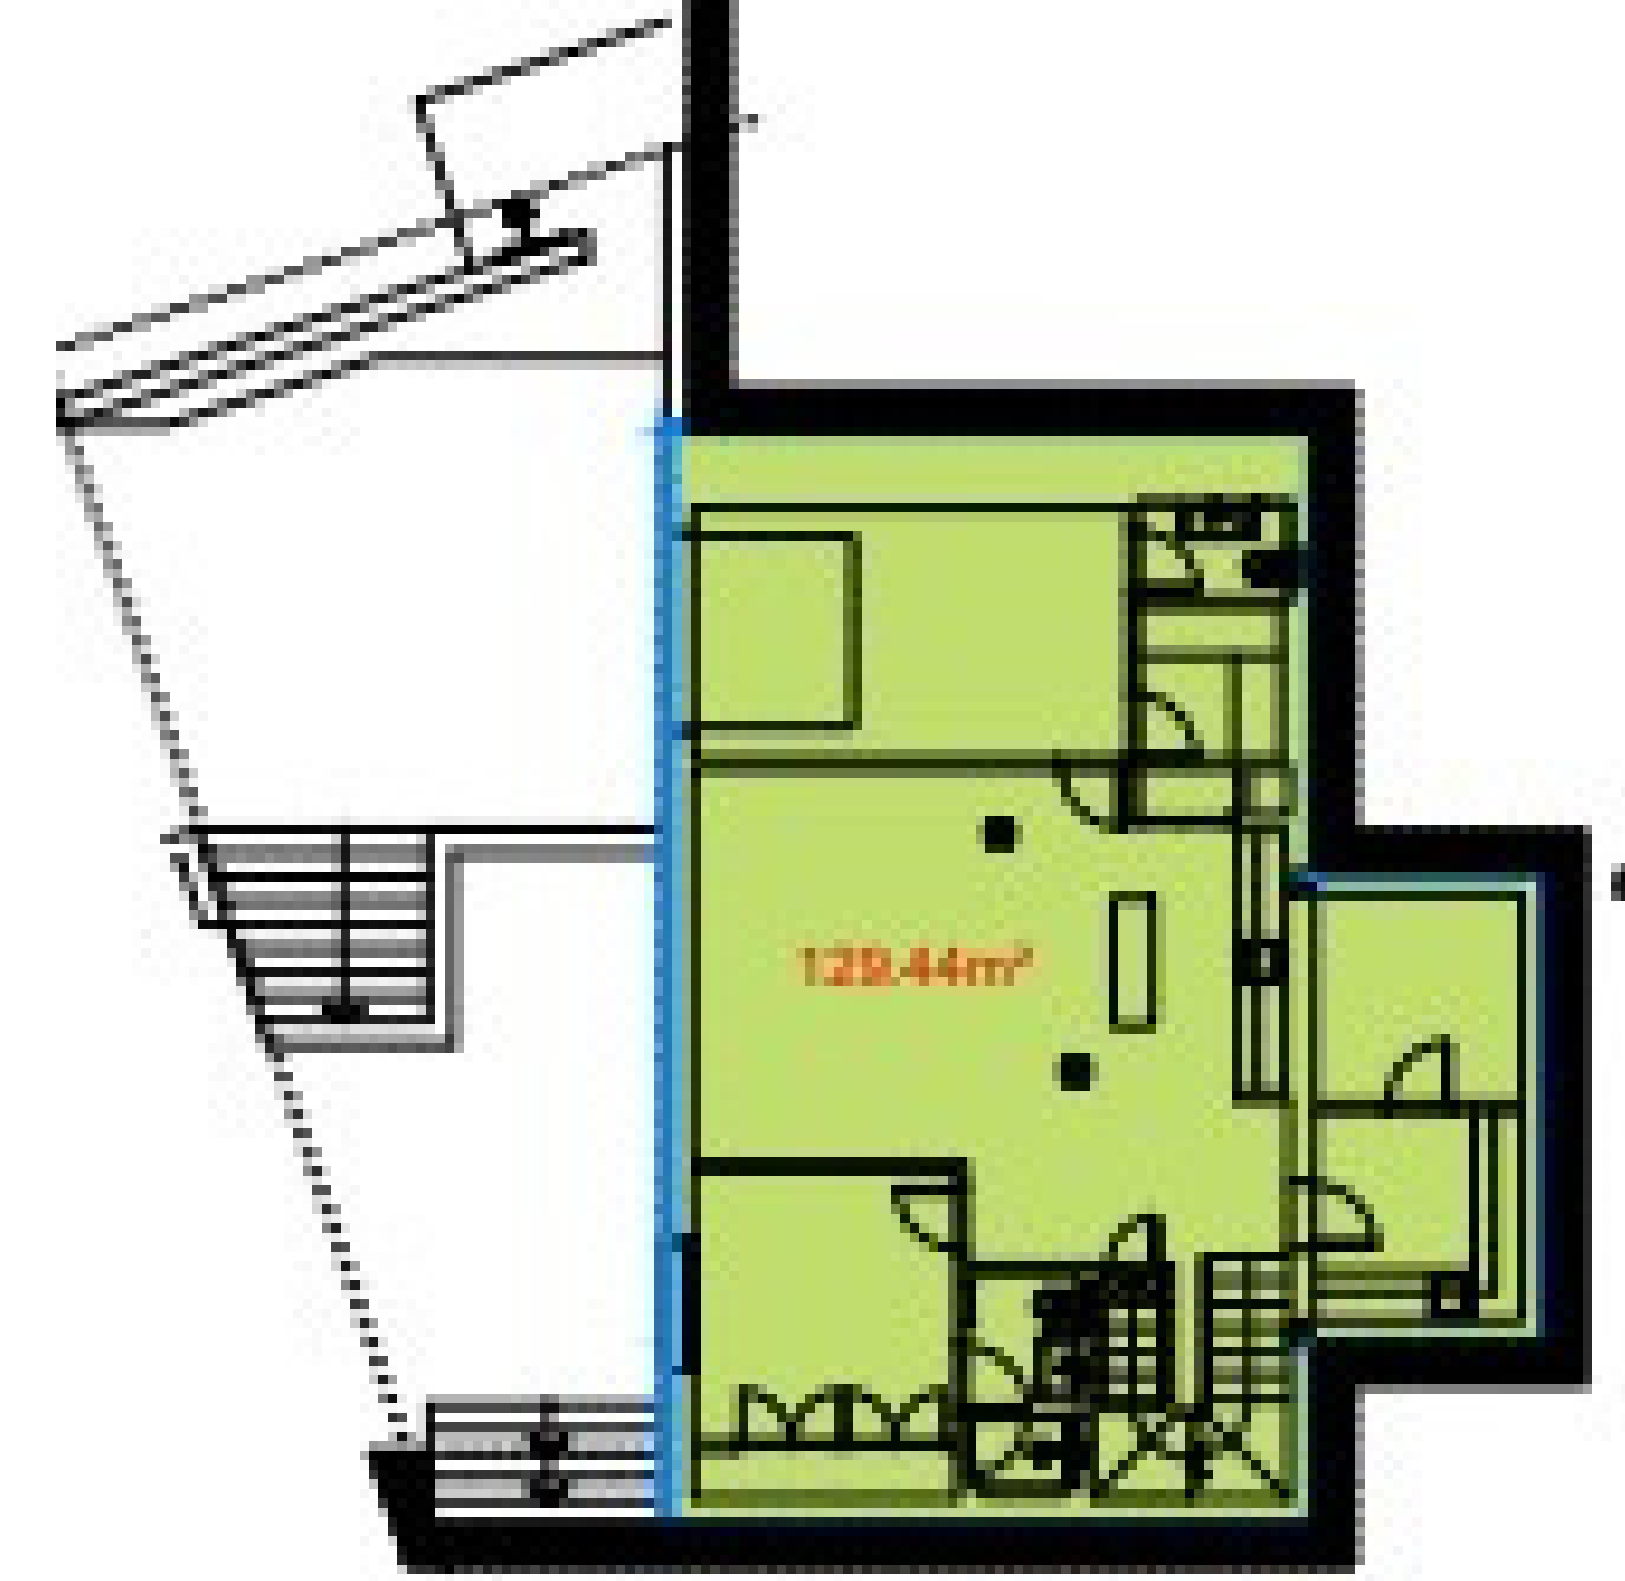


PLANTA SÓTANO

SUPERFICIE CERRADA=	129.44m²
SUPERFICIE ABIERTA CUBIERTA=	0.00m²
SUPERFICIE ABIERTA DESCUBIERTA=	0.00m²
EDIFICABILIDAD=	0.00m²




PLANTA ALTA

SUPERFICIE CERRADA=	73.28m²
SUPERFICIE ABIERTA CUBIERTA=	18.00m²
SUPERFICIE ABIERTA DESCUBIERTA=	88.33m²
EDIFICABILIDAD=	73.28m²

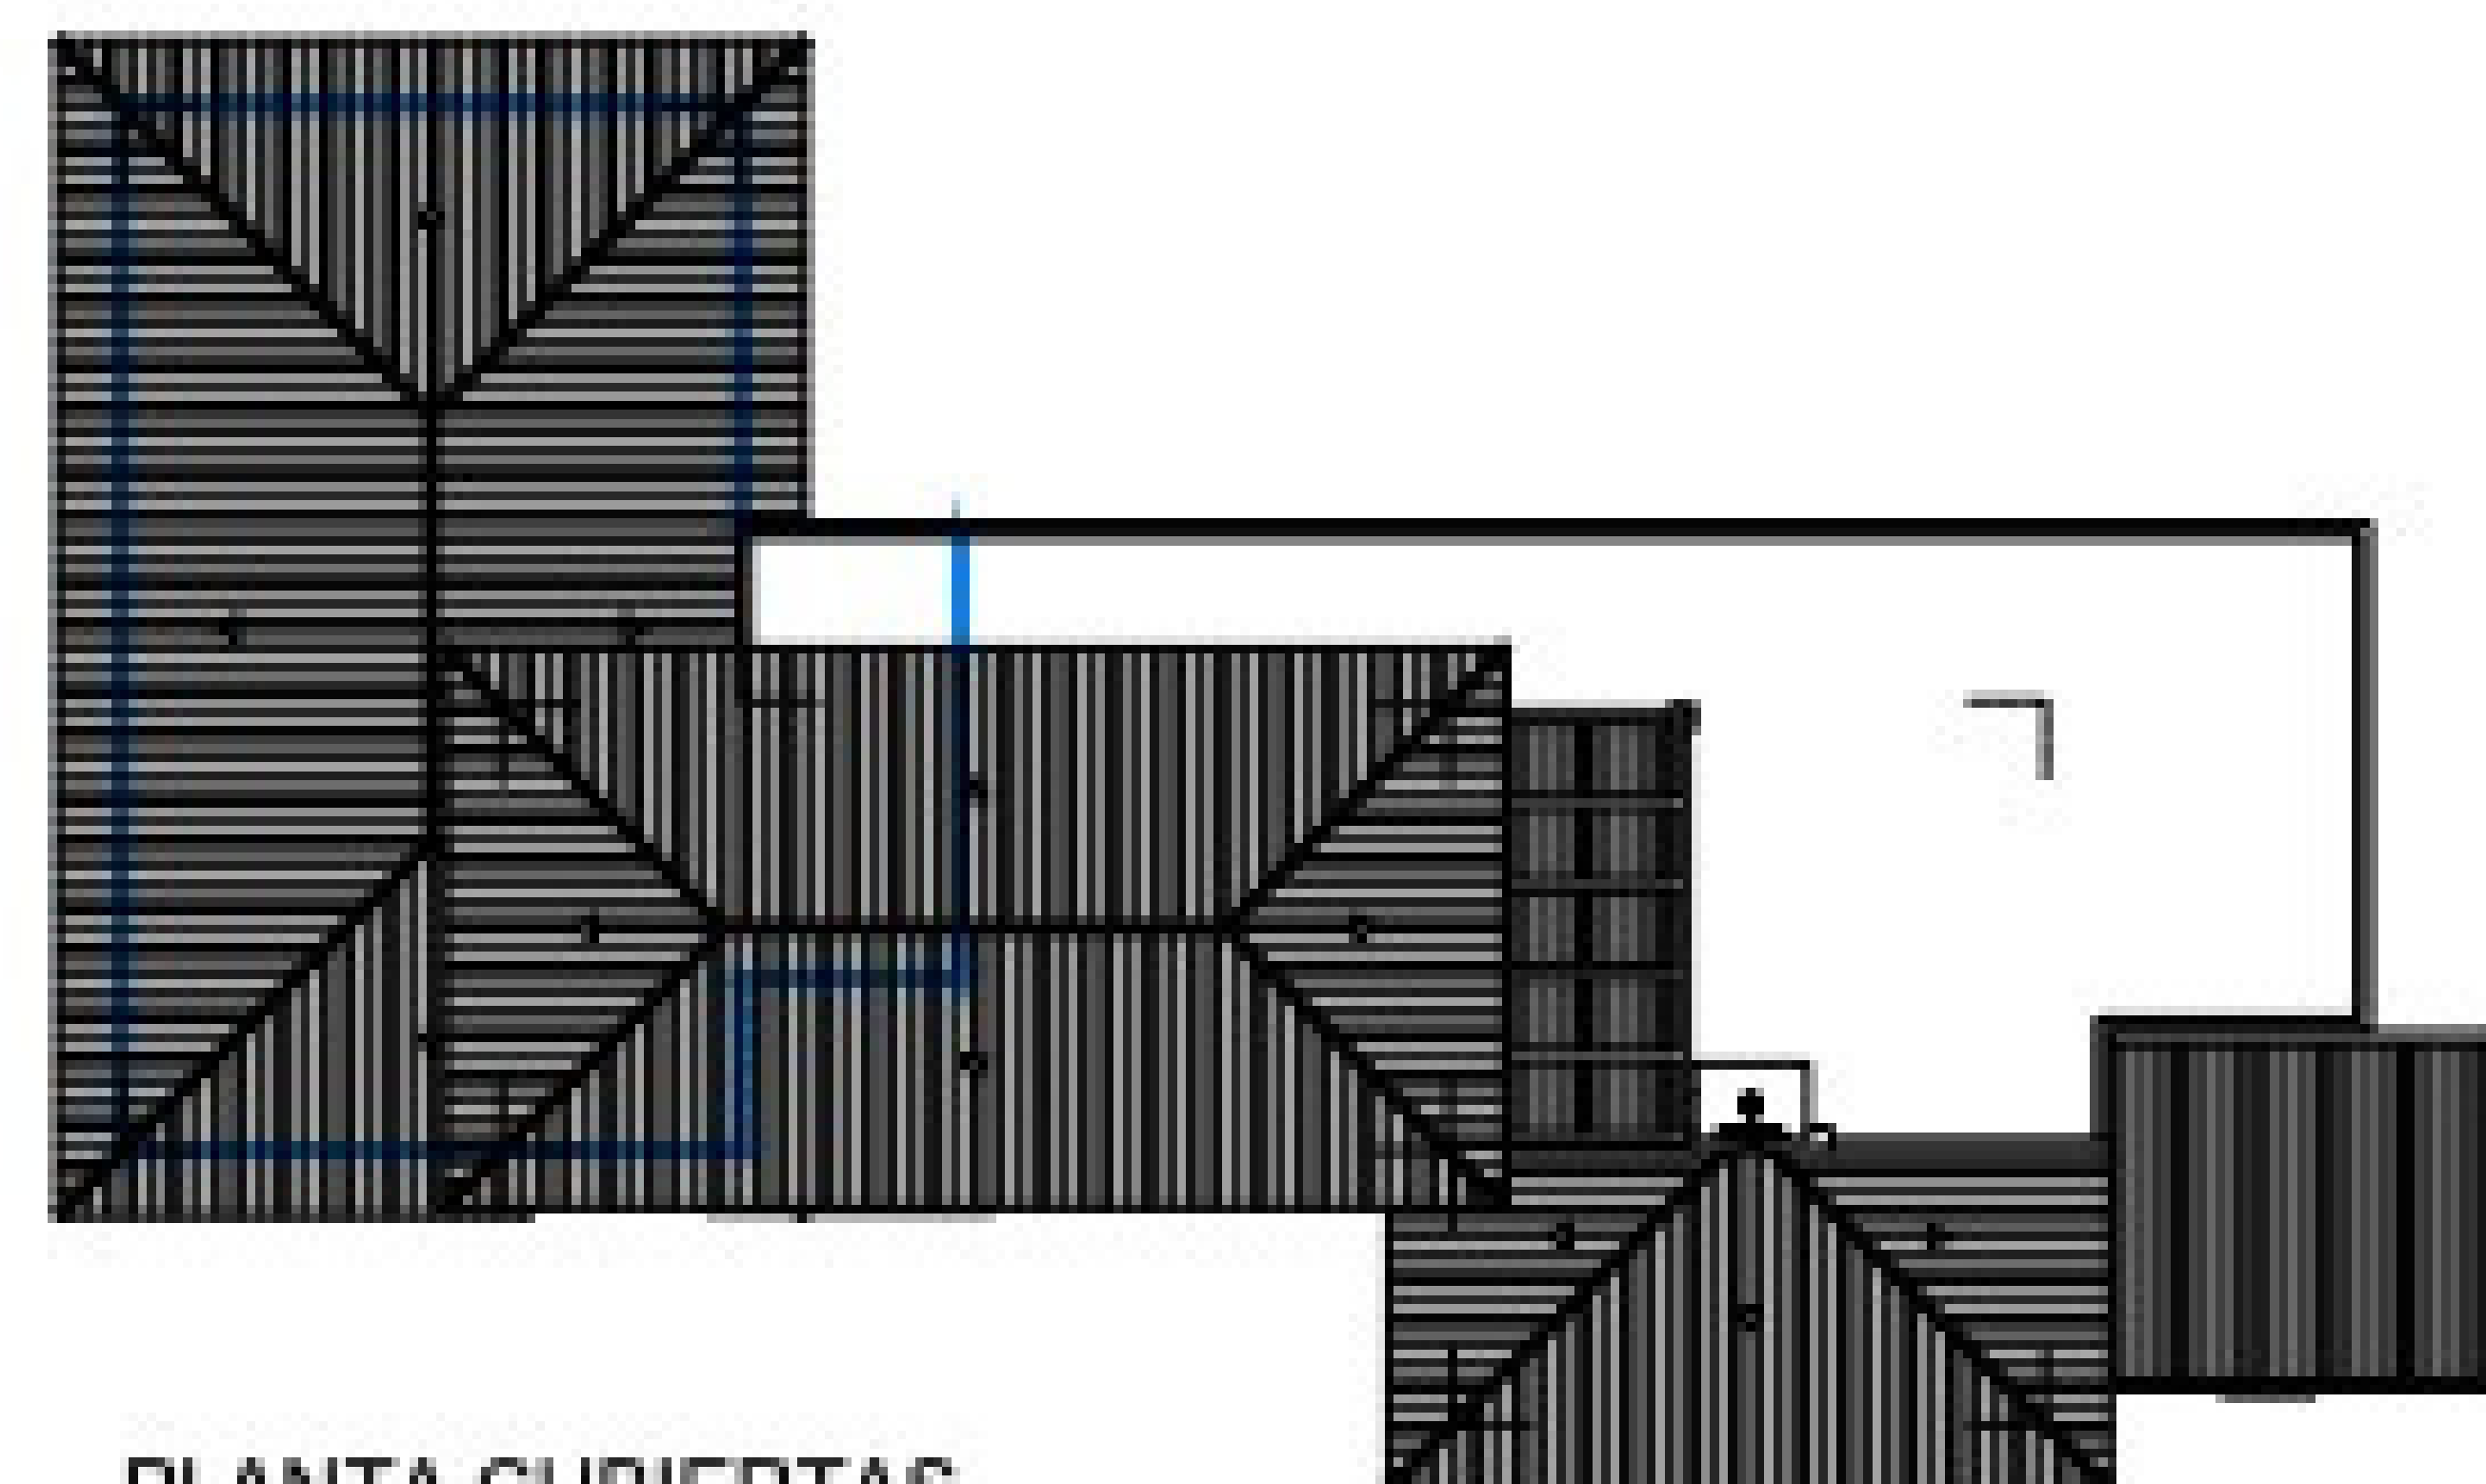


PLANTA CUBIERTAS

SUPERFICIE CERRADA=	0.00m²
SUPERFICIE ABIERTA CUBIERTA=	0.00m²
SUPERFICIE ABIERTA DESCUBIERTA=	0.00m²
EDIFICABILIDAD=	0.00m²

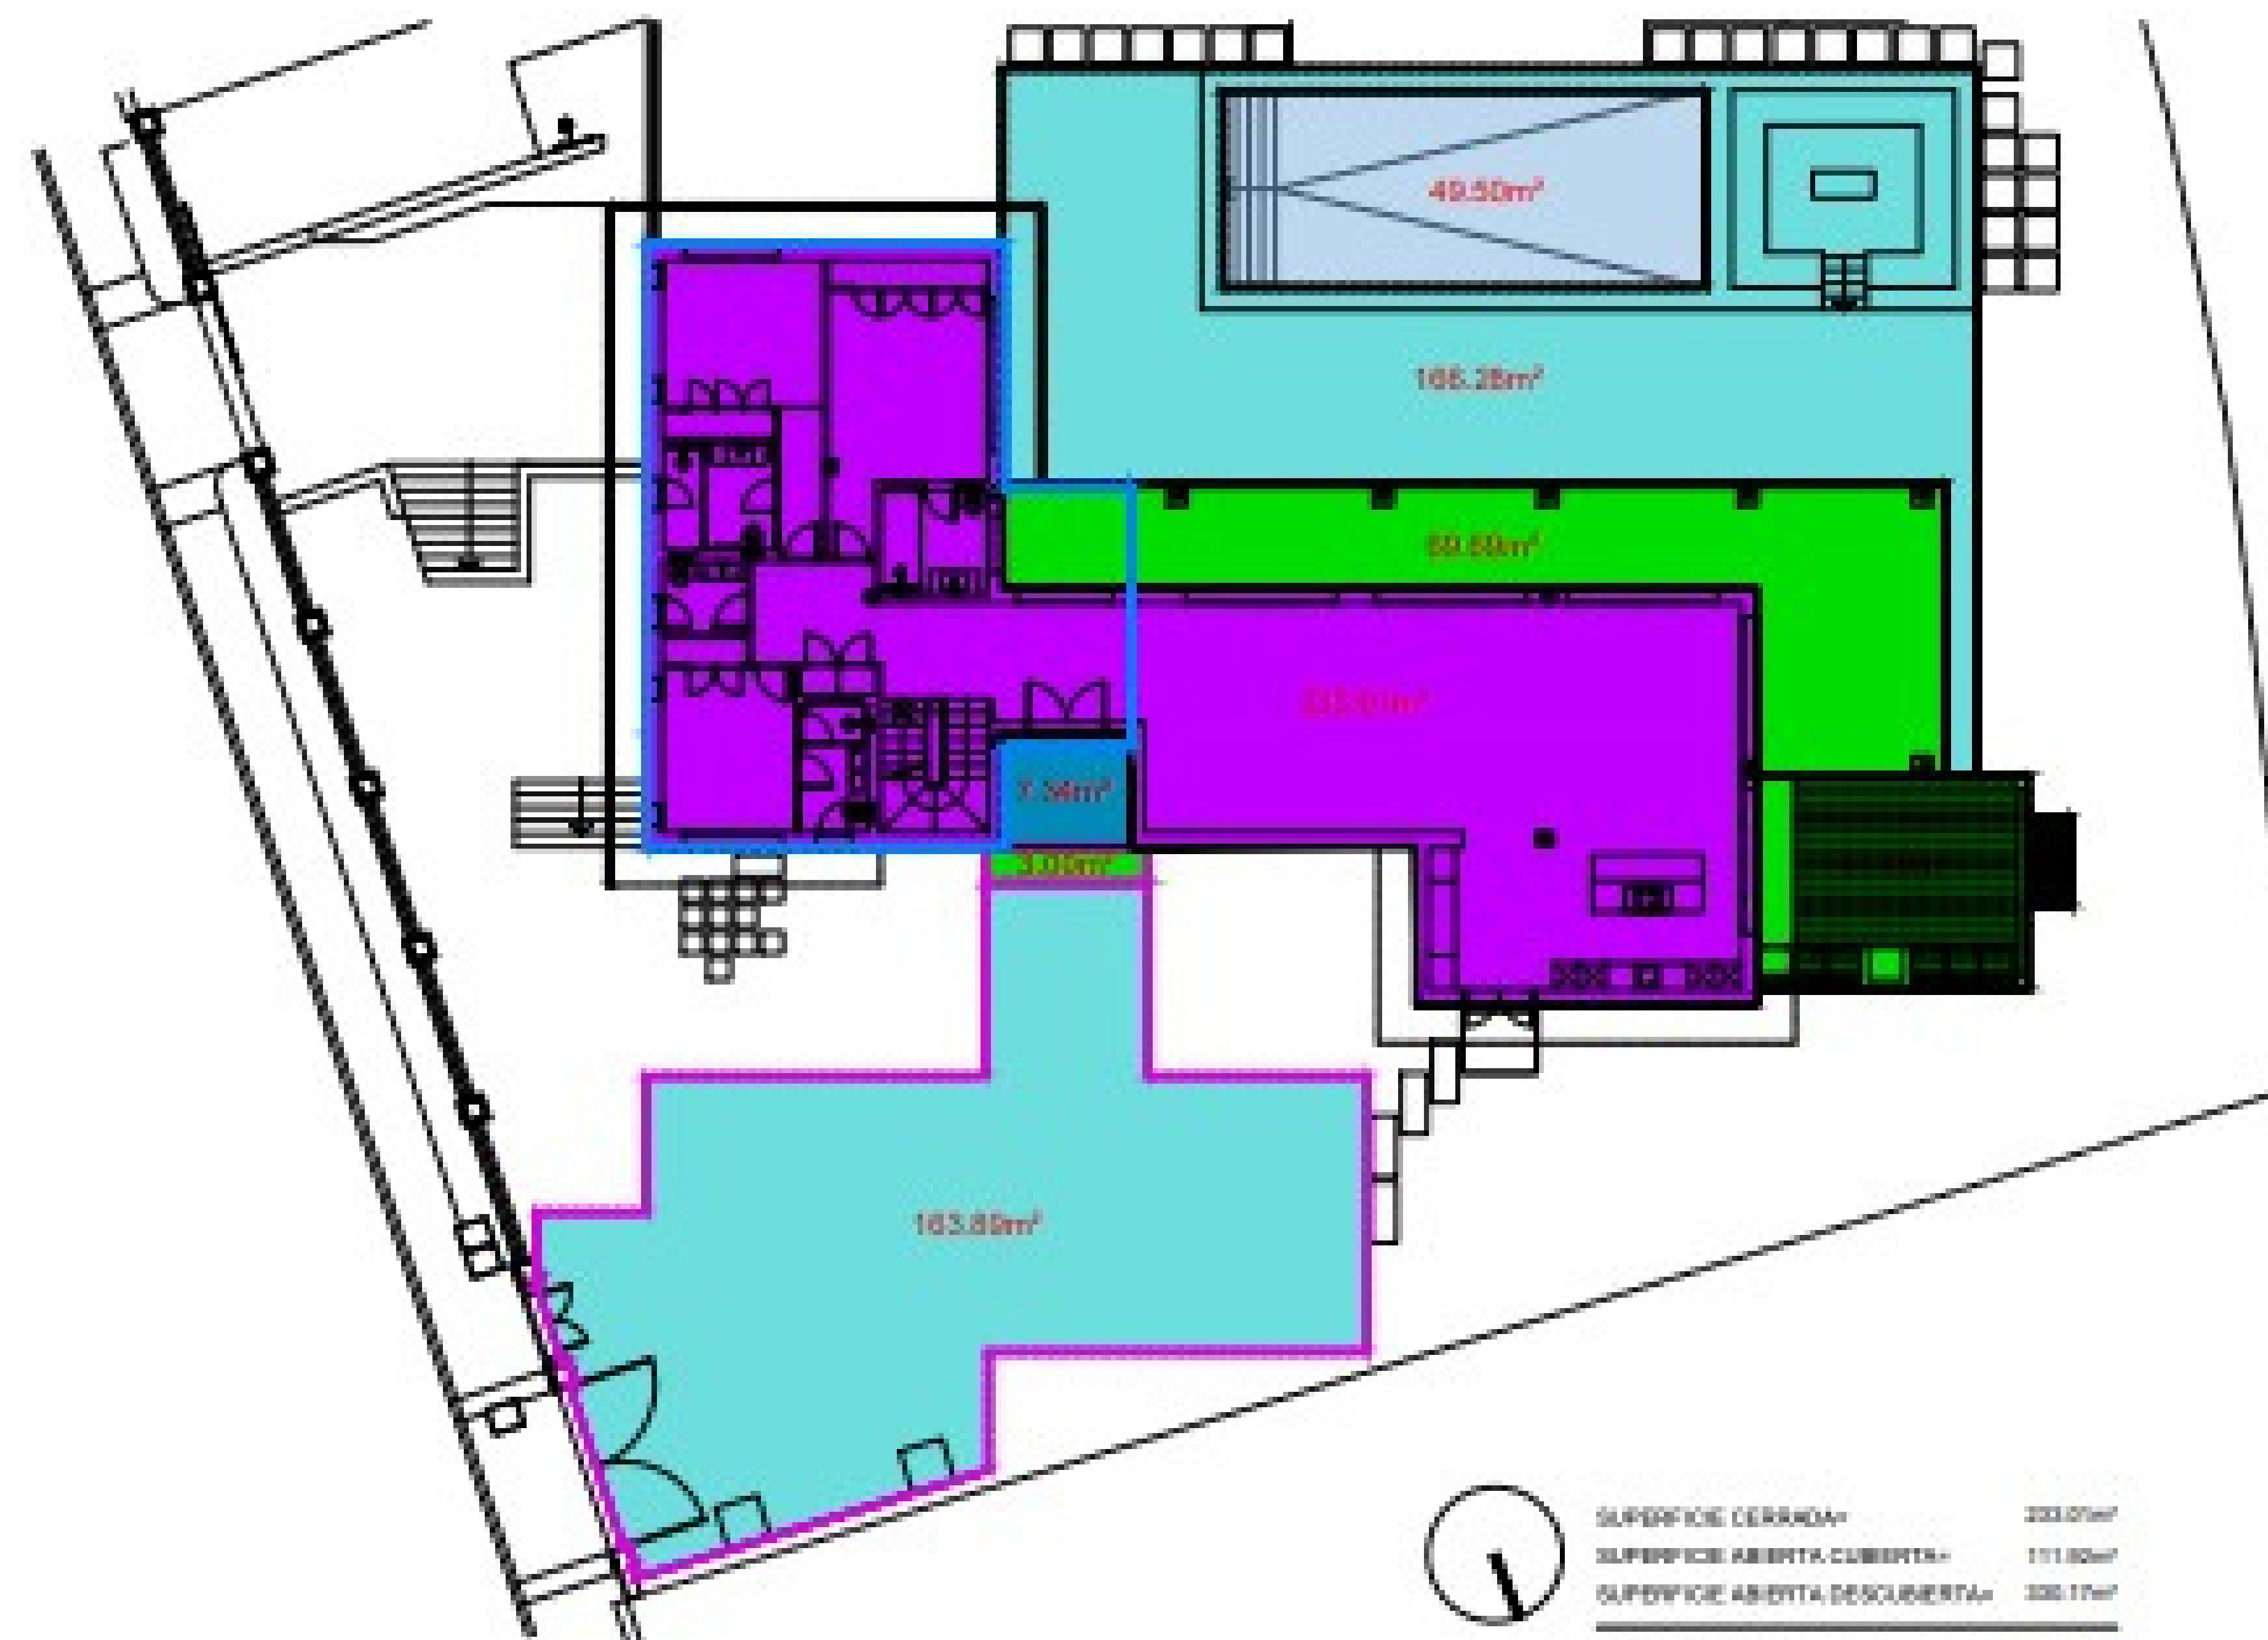

SUPERFICIE CERRADA=	233.07m²
SUPERFICIE ABIERTA CUBIERTA=	111.80m²
SUPERFICIE ABIERTA DESCUBIERTA=	330.77m²
EDIFICABILIDAD=	233.07m²

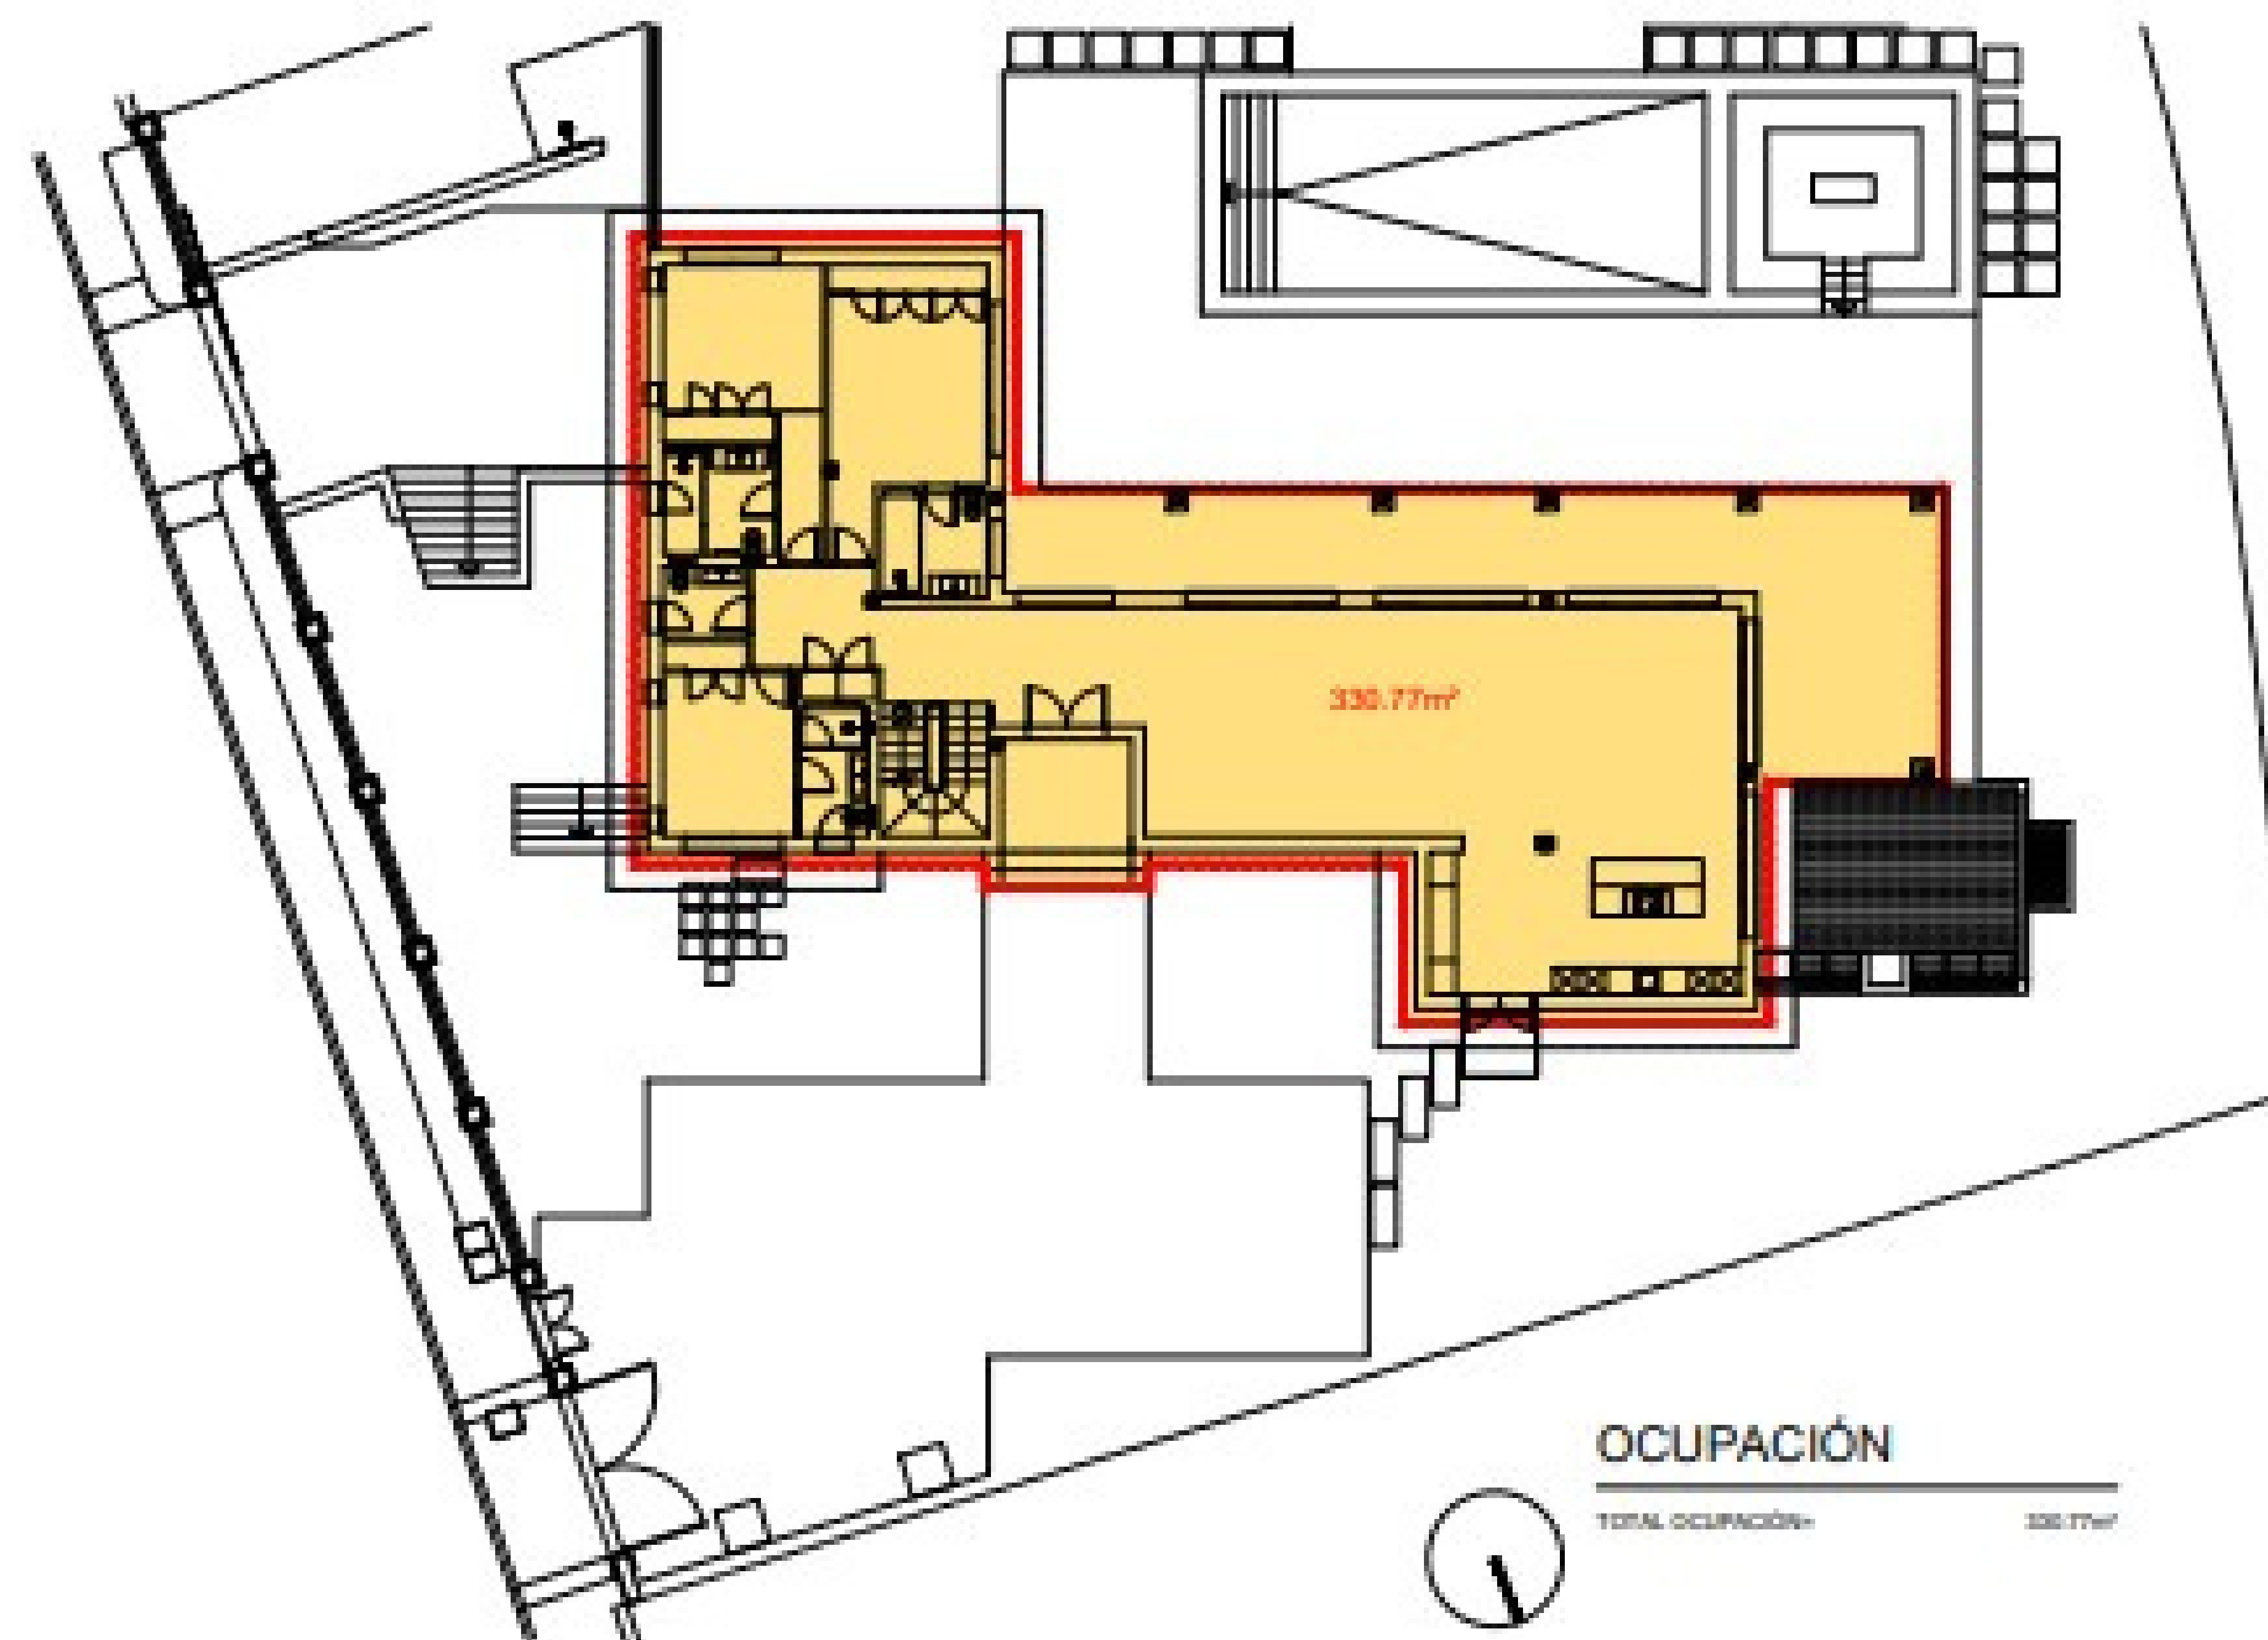

OCUPACIÓN

TOTAL OCUPACIÓN=	330.77m²
------------------	----------

CALLE AURIGA Nº36			
PLANTA SÓTANO	Sup. Útil m²	Sup. Const. Real m²	Sup. Computable m²
SUPERFICIE CERRADA P. SÓT.			
Escalera PS-PB	6.24m²		
Trastero	1.19m²		
Salón Recreativo (Tv, bar...)	41.97m²		
Vestuario Staff	12.46m²		
Baño 1	3.83m²		
Lavadero	6.80m²		
Sala de máquinas	6.80m²		
Garaje	17.41m²		
Sauna	3.50m²		
Aseo 1	2.28m²		
TOTAL SUP. CERRADA P. SÓT.	102.48m²	129.44m²	0.00m²
	Sup. Útil m²	Sup. Const. Real m²	Sup. Computable m²
SUPERFICIE CERRADA P. BAJA			
Escalera PB-PA	6.54m²		
Vestíbulo	15.91m²		
Salón	48.86m²		
Comedor	22.43m²		
Cocina	25.15m²		
Distribuidor	7.71m²		
Aseo 2	3.16m²		
Dormitorio 1	12.46m²		
Baño 2	4.56m²		
Dormitorio 2	17.27m²		
Baño 3	6.22m²		
Dormitorio 3	19.84m²		
Baño 4	5.72m²		
TOTAL SUP. CERRADA P. BAJA	195.83m²	233.01m²	233.01m²
SUPERFICIE ABIERTA P. BAJA			
Porche 1	7.34m²	7.34m²	3.67m²
Porche 2	69.69m²	69.69m²	0.00m²
Terraza 1	3.00m²	3.00m²	0.00m²
Terraza 2	163.89m²	163.89m²	0.00m²
Terraza 3	166.28m²	166.28m²	0.00m²
Terraza 4	31.89m²	31.89m²	0.00m²
TOTAL SUP. ABIERTA P. BAJA	442.09m²	441.84m²	3.67m²

	Sup. Útil m²	Sup. Const. Real m²	Sup. Computable m²
SUPERFICIE CERRADA P. ALTA			
Vestíbulo	6.24m²		
Dormitorio 4	23.45m²		
Baño 5	11.47m²		
Vestidor	10.44m²		
TOTAL SUP. INTERIOR	51.60m²	73.29m²	73.29m²
SUPERFICIE ABIERTA P. ALTA			
Terraza 5	98.53m²	98.53m²	
Terraza 6 (Pergolada)	19.00m²	19.00m²	
TOTAL SUP. EXTERIOR	117.53m²	117.53m²	0.00m²

	Sup. Útil m²	Sup. Const. Real m²	Sup. Computable m²
Piscina (velo de agua)	49.50m²	49.50m²	0.00m²
TOTAL SUP. USOS DEPORTIVOS	49.50m²	49.50m²	0.00m²

RESUMEN DE SUPERFICIES			
SUPERFICIE CERRADA-ABIERTA	Sup. Útil m²	Sup. Const. Real m²	Sup. Computable m²
TOTAL SUP. CERRADA	349.91m²	435.74m²	306.30m²
TOTAL SUP. ABIERTA	618.53m²	608.87m²	3.67m²
TOTAL SUP. VIVIENDA	968.44m²	1044.61m²	309.97m²
SUP. SEGÚN RASANTE	Sup. Útil m²	Sup. Const. Real m²	Sup. Computable m²
TOTAL SUP. SOBRE RASANTE	247.43 m²	915.17m²	309.97 m²
TOTAL SUP. BAJO RASANTE	102.48 m²	129.44m²	0.00 m²
TOTAL SUP. VIVIENDA	349.91m²	1044.61m²	309.97 m²

EDIFICABILIDAD MÁXIMA PERMITIDA. Sup. Parcela = 1550.37m² (0.20)	310.07 m²
OCUPACIÓN MÁXIMA PERMITIDA. Sup. Parcela = 1550.37m² (0.25)	387.59 m²

CHRISTIE'S
INTERNATIONAL REAL ESTATE
———— COSTA DEL SOL ————

Where *Luxury* lives

Velázquez, 1, 29602 Marbella, España
+34 951 122 313 | marbella@cire-costadelsol.com

Paseo de Reding, 25, 29016 Málaga, España
+34 951 122 312 | malaga@cire-costadelsol.com