


CHRISTIE'S  
INTERNATIONAL REAL ESTATE


———— COSTA DEL SOL ————

Floor plans Ref 2697

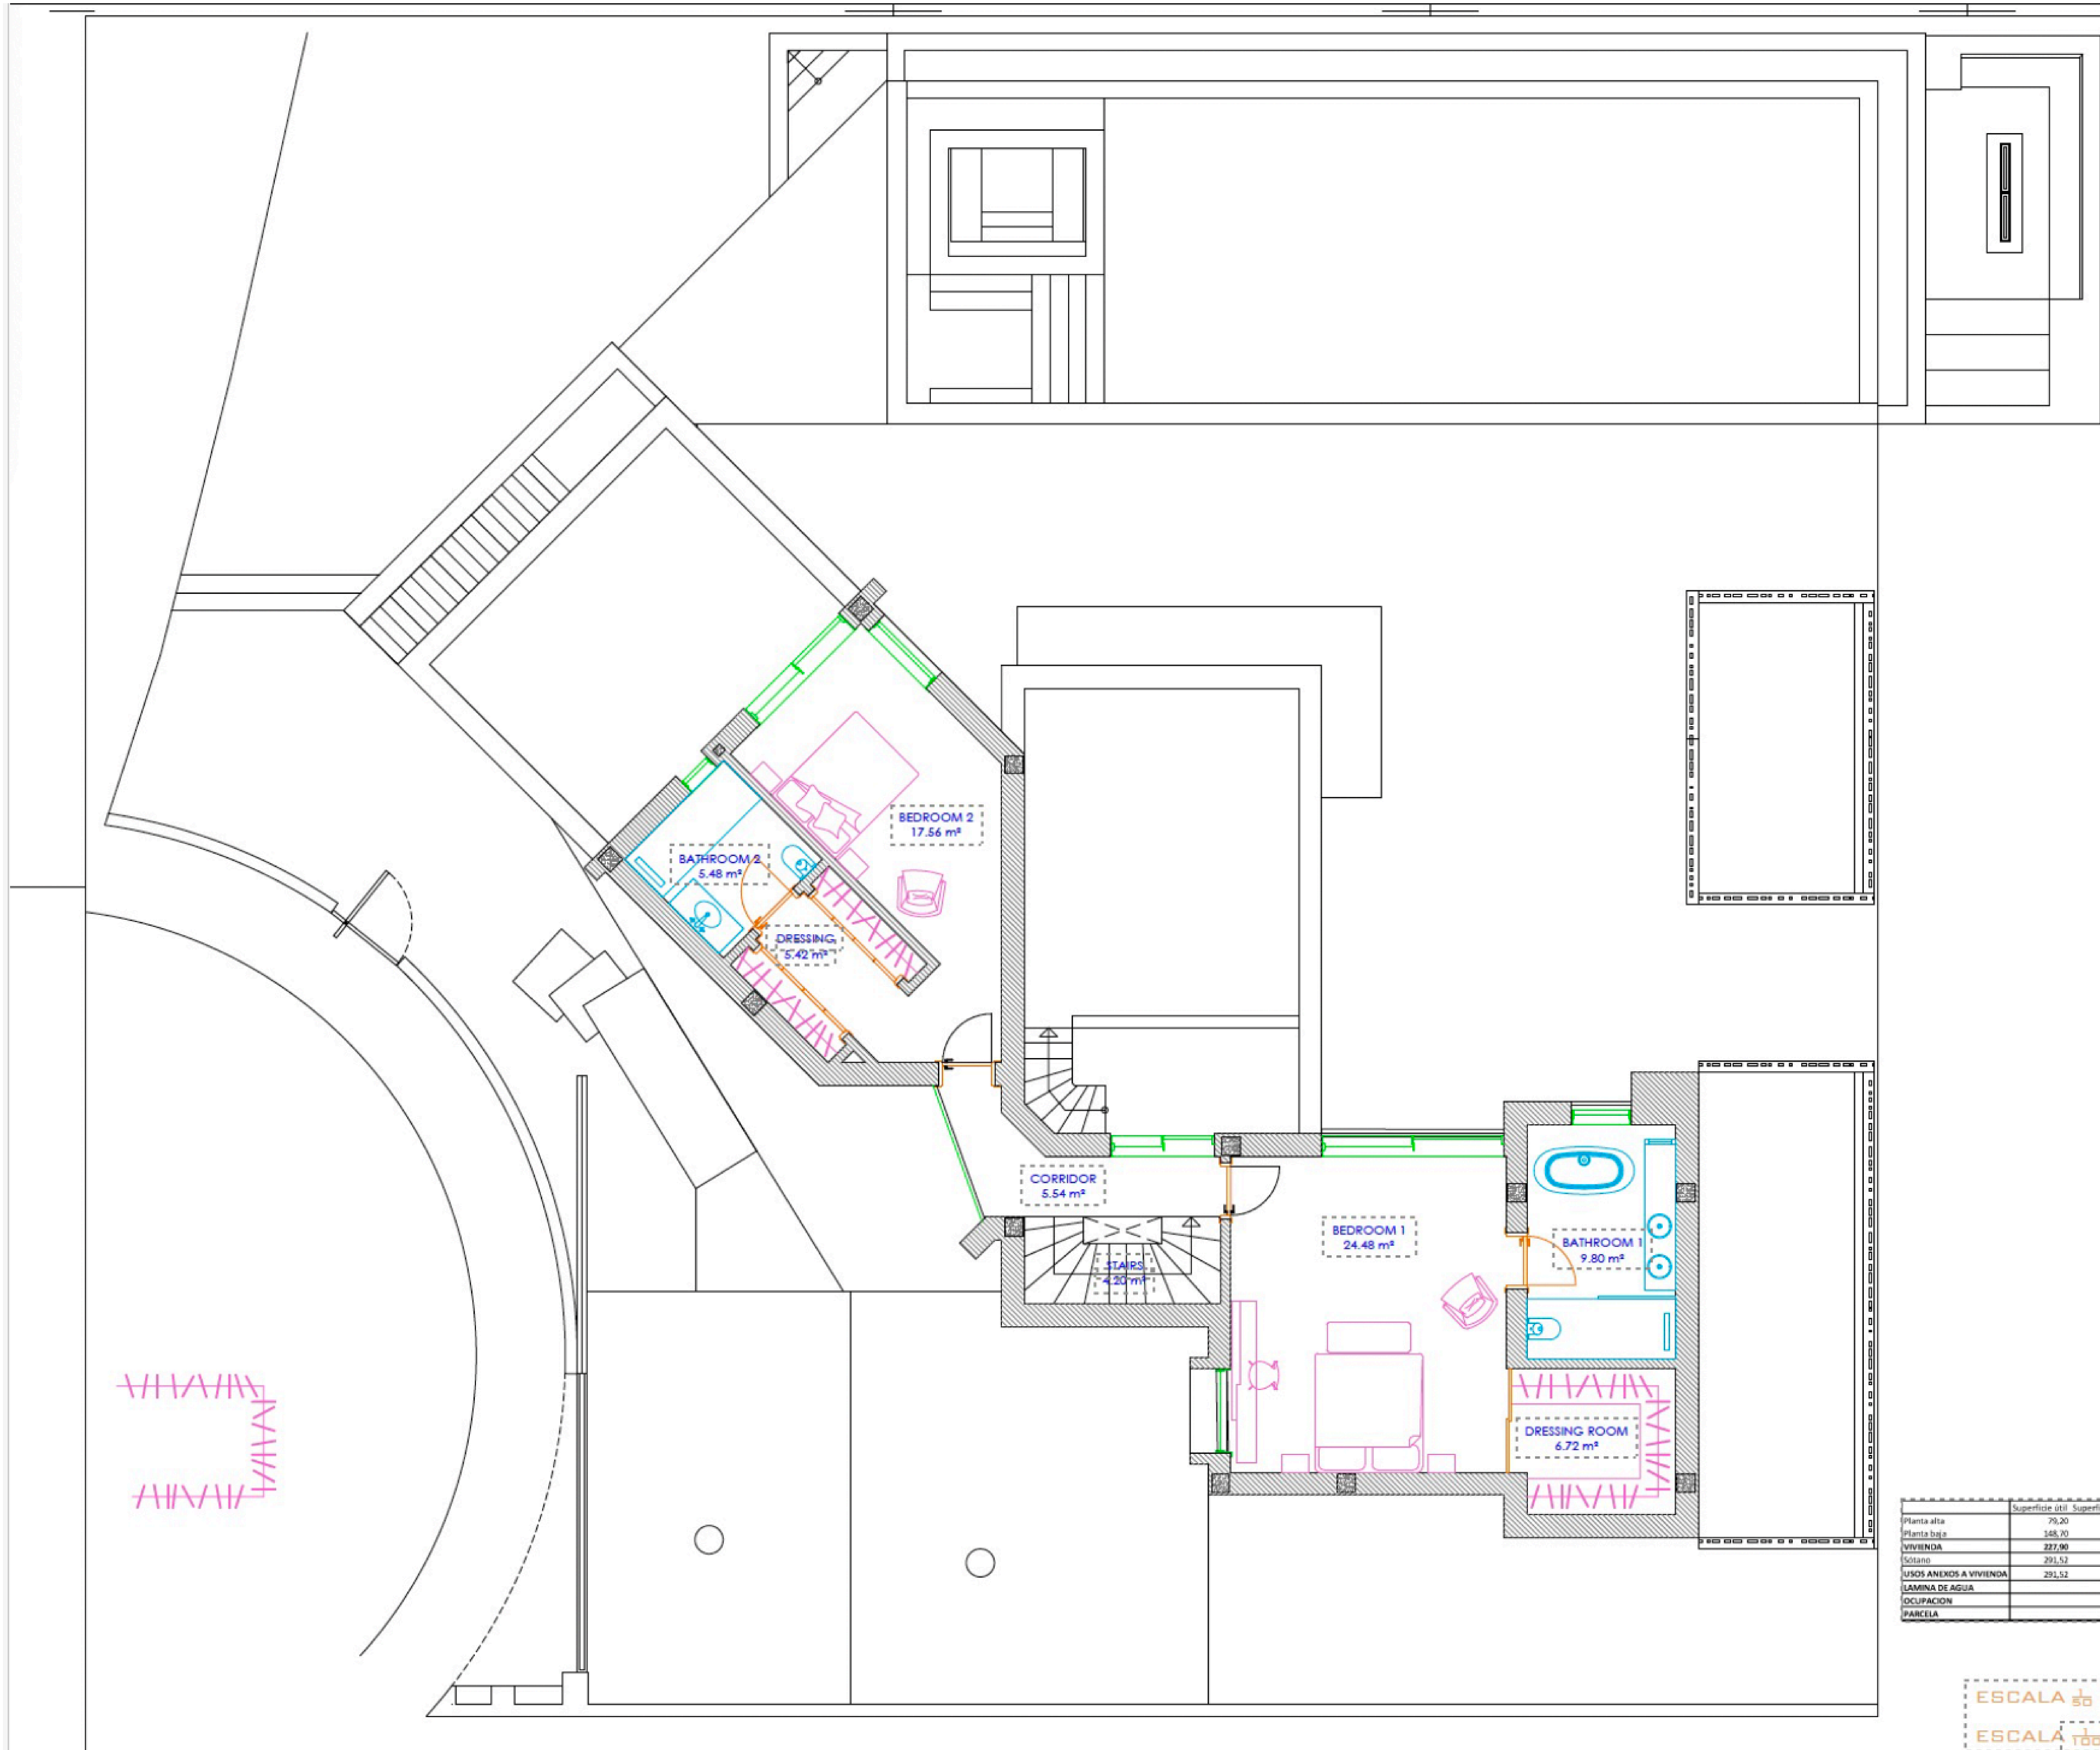

	Superficie útil	Superficie Construida	Porches	Piscina
Planta alta	79,20	105,50		
Planta baja	148,20	179,82	84,51	
<b>VIVIENDA</b>	<b>227,40</b>	<b>285,32</b>	<b>84,51</b>	
Sótano	291,52	342,76		
<b>USOS ANEXOS A VIVIENDA</b>	<b>291,52</b>	<b>342,76</b>		
LAMINA DE AGUA				81,67
Ocupacion				399,96
PARCELA				1.454,10


ESCALA  $\frac{1}{50}$  FORMATO A1  
 ESCALA  $\frac{1}{100}$  FORMATO A3

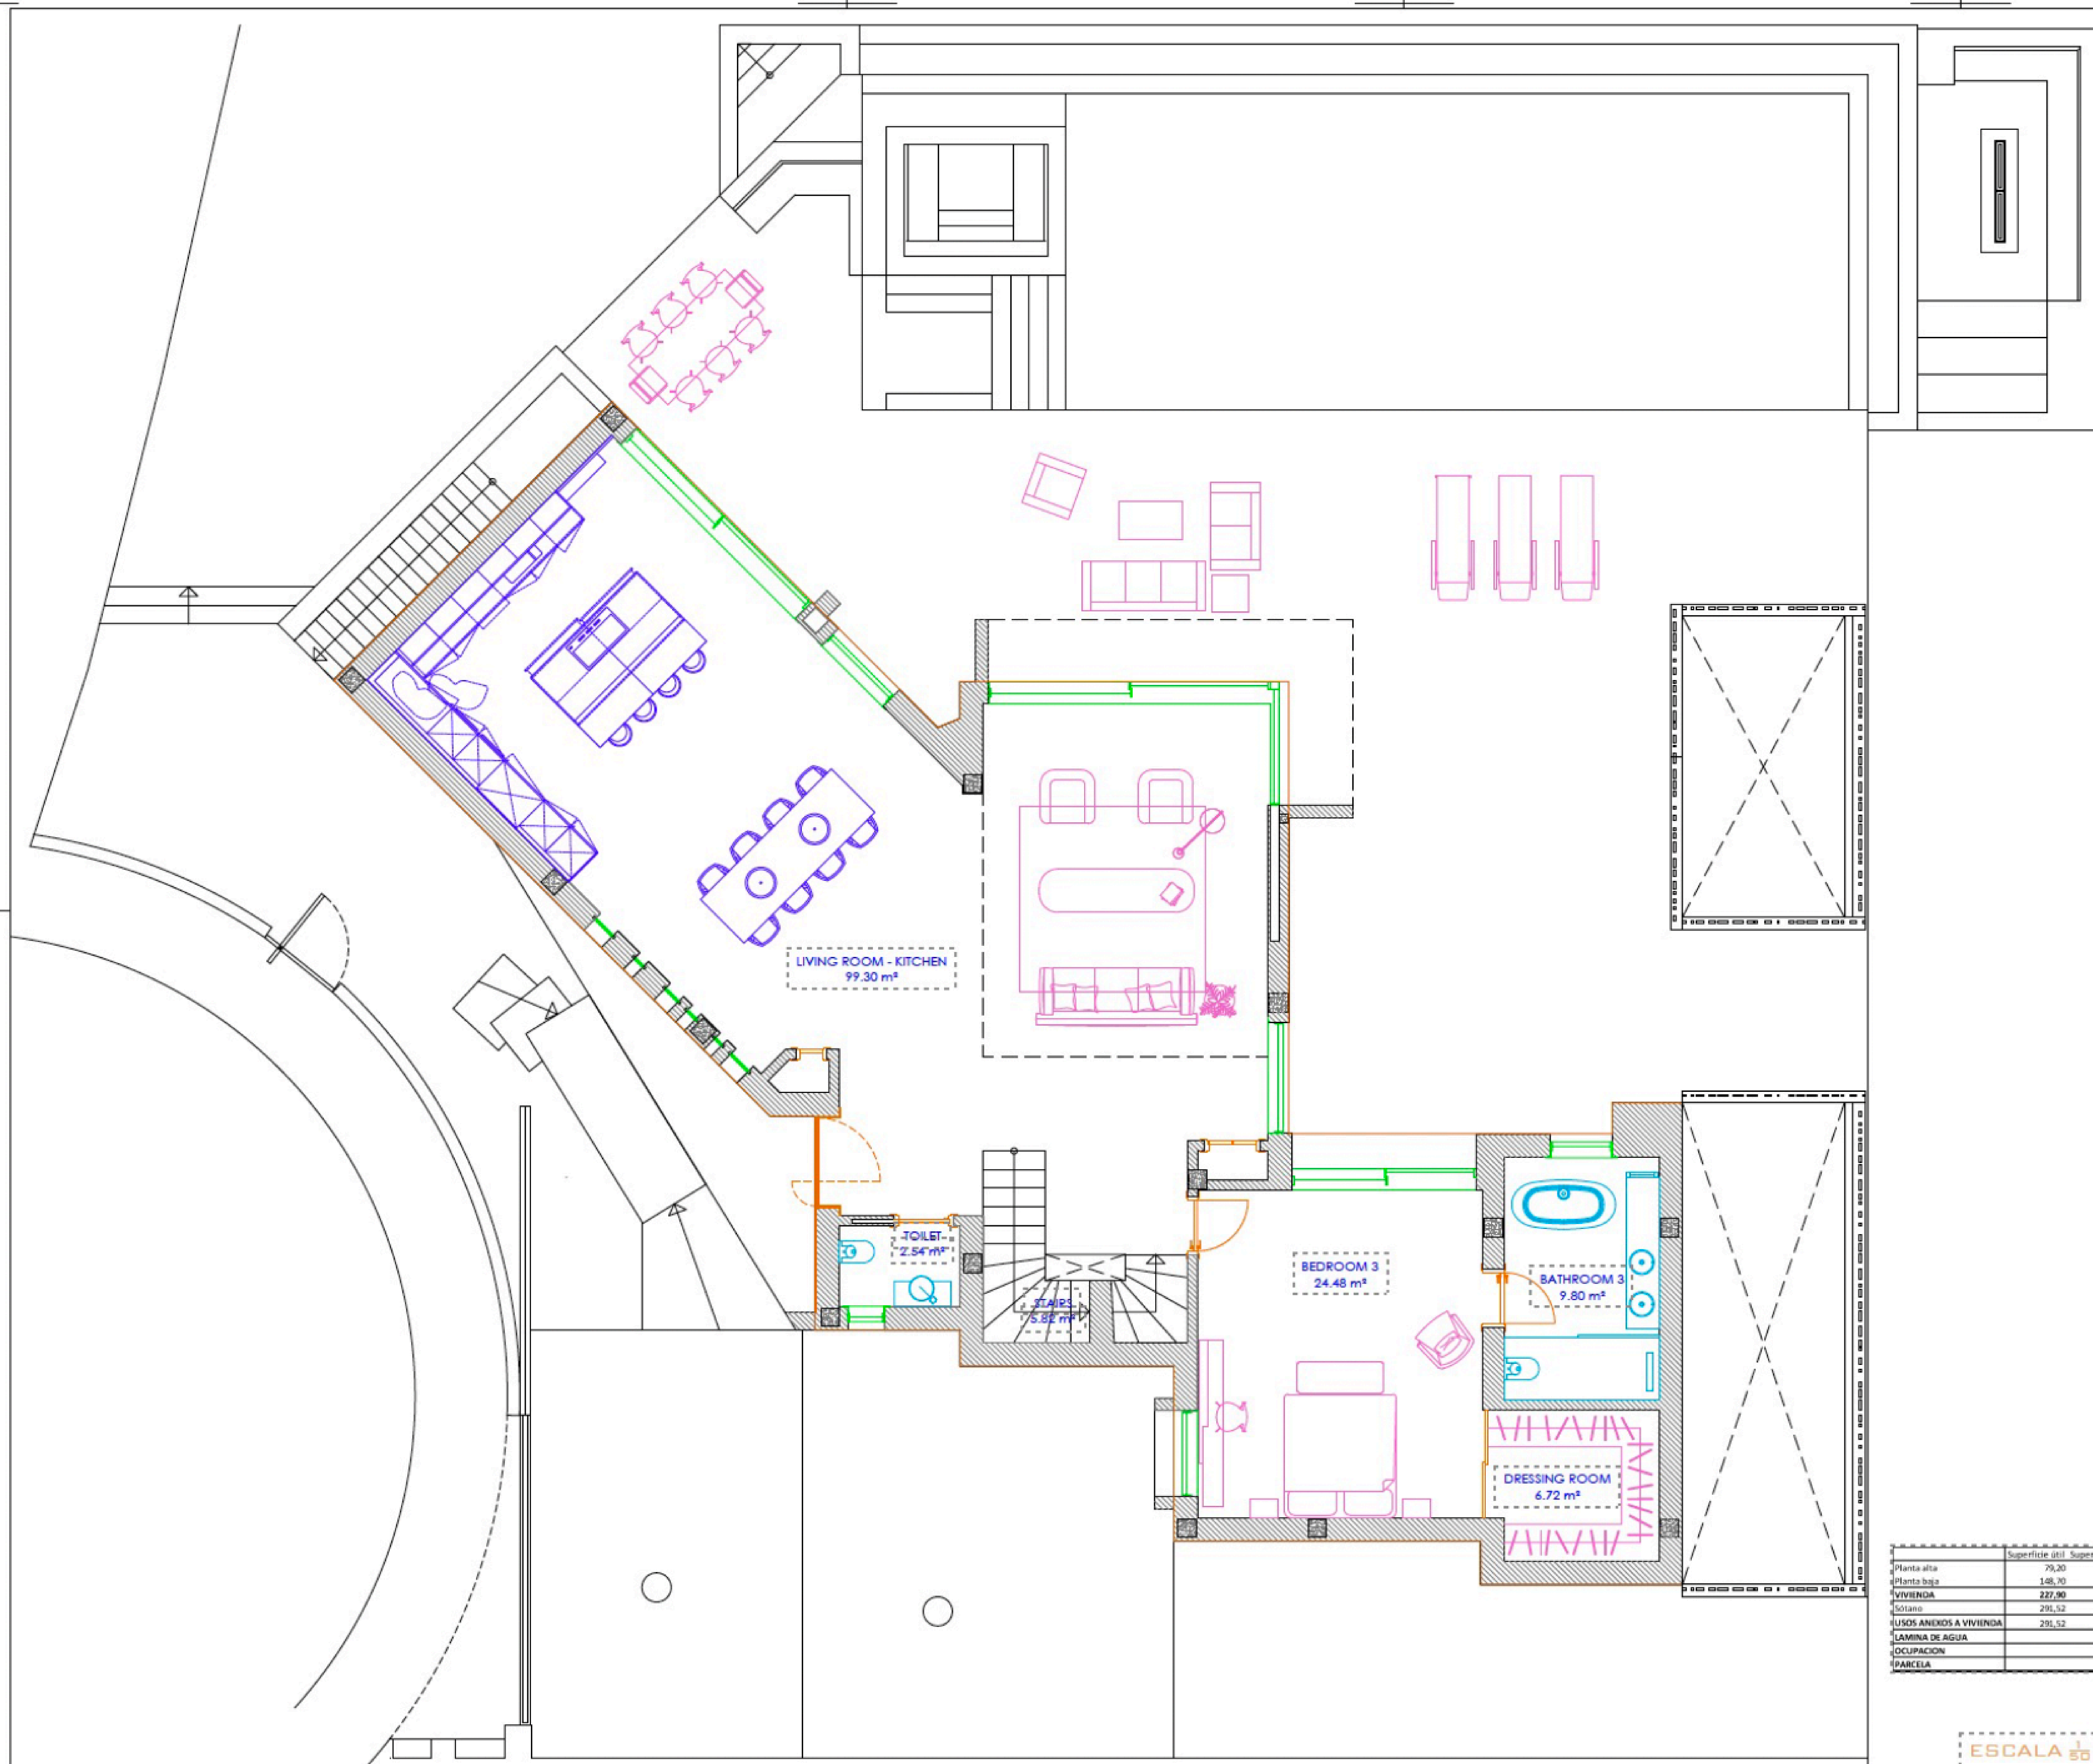

	Superficie útil	Superficie Construida	Porches	Piscina
Planta alta	79,20	105,50		
Planta baja	148,70	179,52	84,51	
<b>VIVIENDA</b>	<b>227,90</b>	<b>285,02</b>	<b>84,51</b>	
Sótano	291,52	342,76		
<b>USOS ANEXOS A VIVIENDA</b>	<b>291,52</b>	<b>342,76</b>		
LÁMINA DE AGUA				81,67
Ocupación				199,90
PÁRCELA				1.454,10


ESCALA  $\frac{1}{50}$  FORMATO A1  
 ESCALA  $\frac{1}{100}$  FORMATO A3



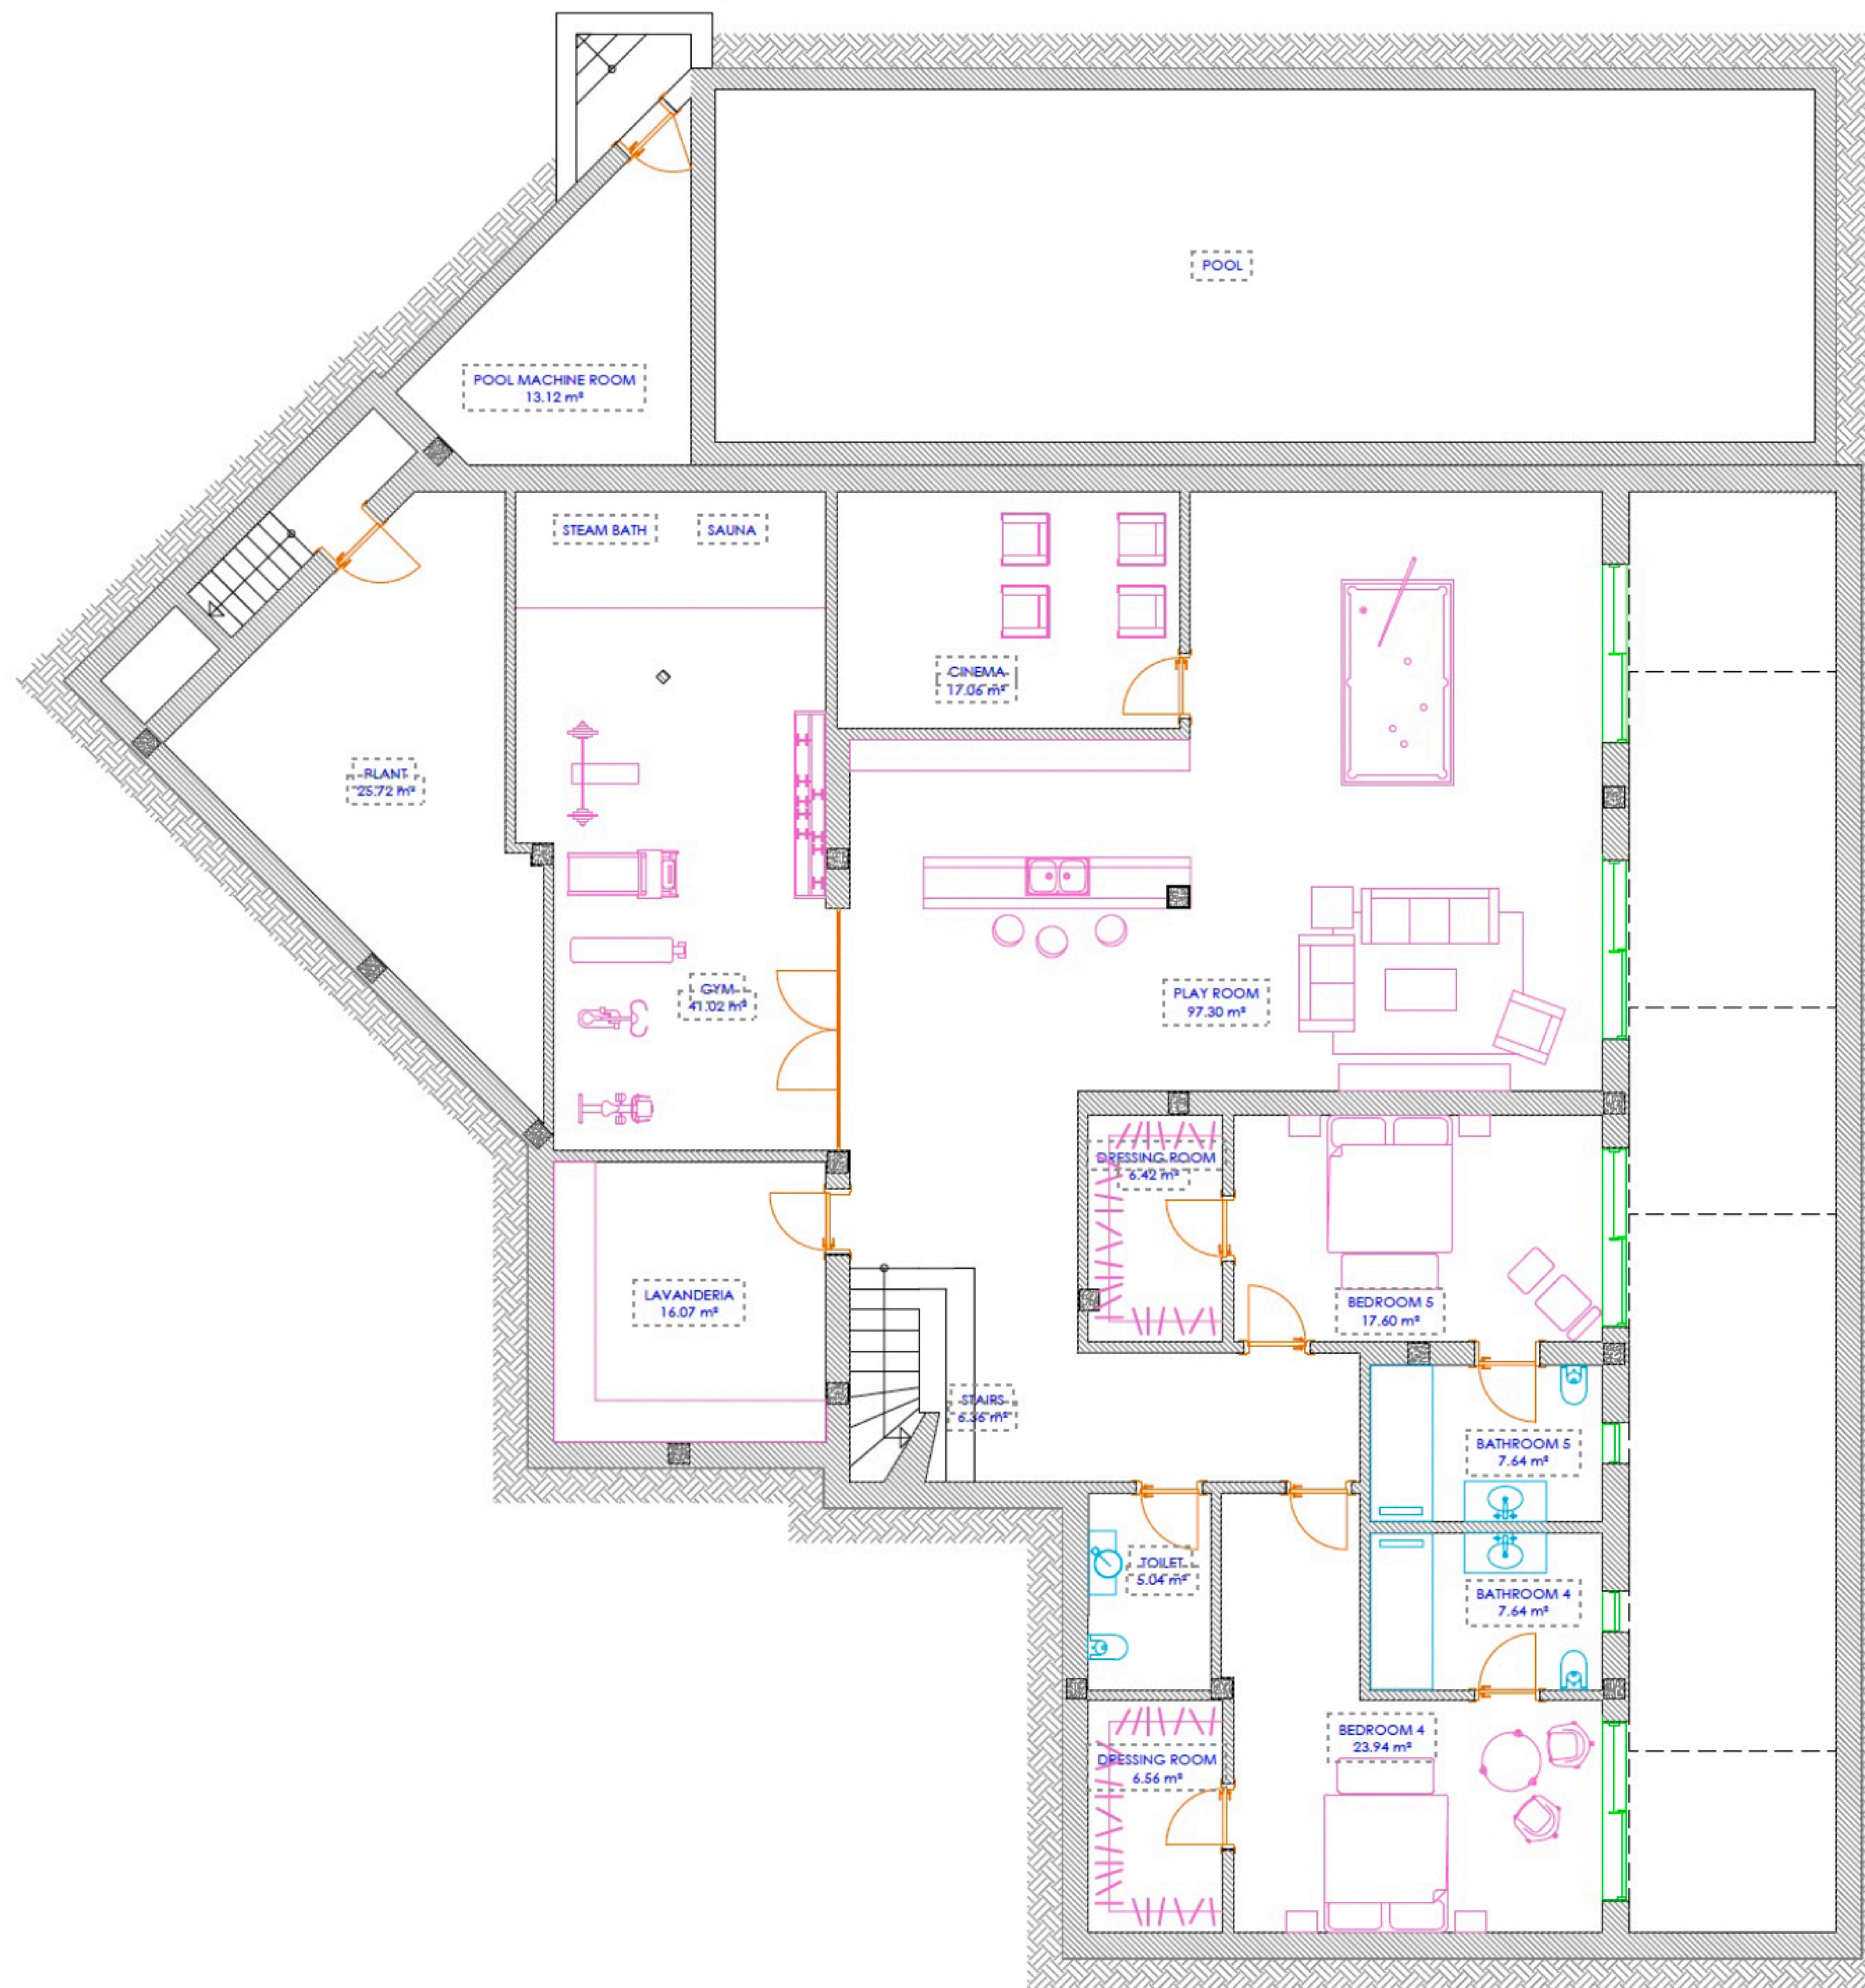

	Superficie útil	Superficie Construida	Porches	Piscina
Planta alta	79,20	105,50		
Planta baja	148,20	179,52	84,51	
<b>VIVIENDA</b>	<b>227,00</b>	<b>285,02</b>	<b>84,51</b>	
Isotano	291,52	342,26		
<b>USOS ANEXOS A VIVIENDA</b>	<b>291,52</b>	<b>342,26</b>		
LAMINA DE AGUA				81,67
Ocupacion				199,96
PARCELA				1.454,10

ESCALA  $\frac{1}{50}$  FORMATO A1  
 ESCALA  $\frac{1}{100}$  FORMATO A3

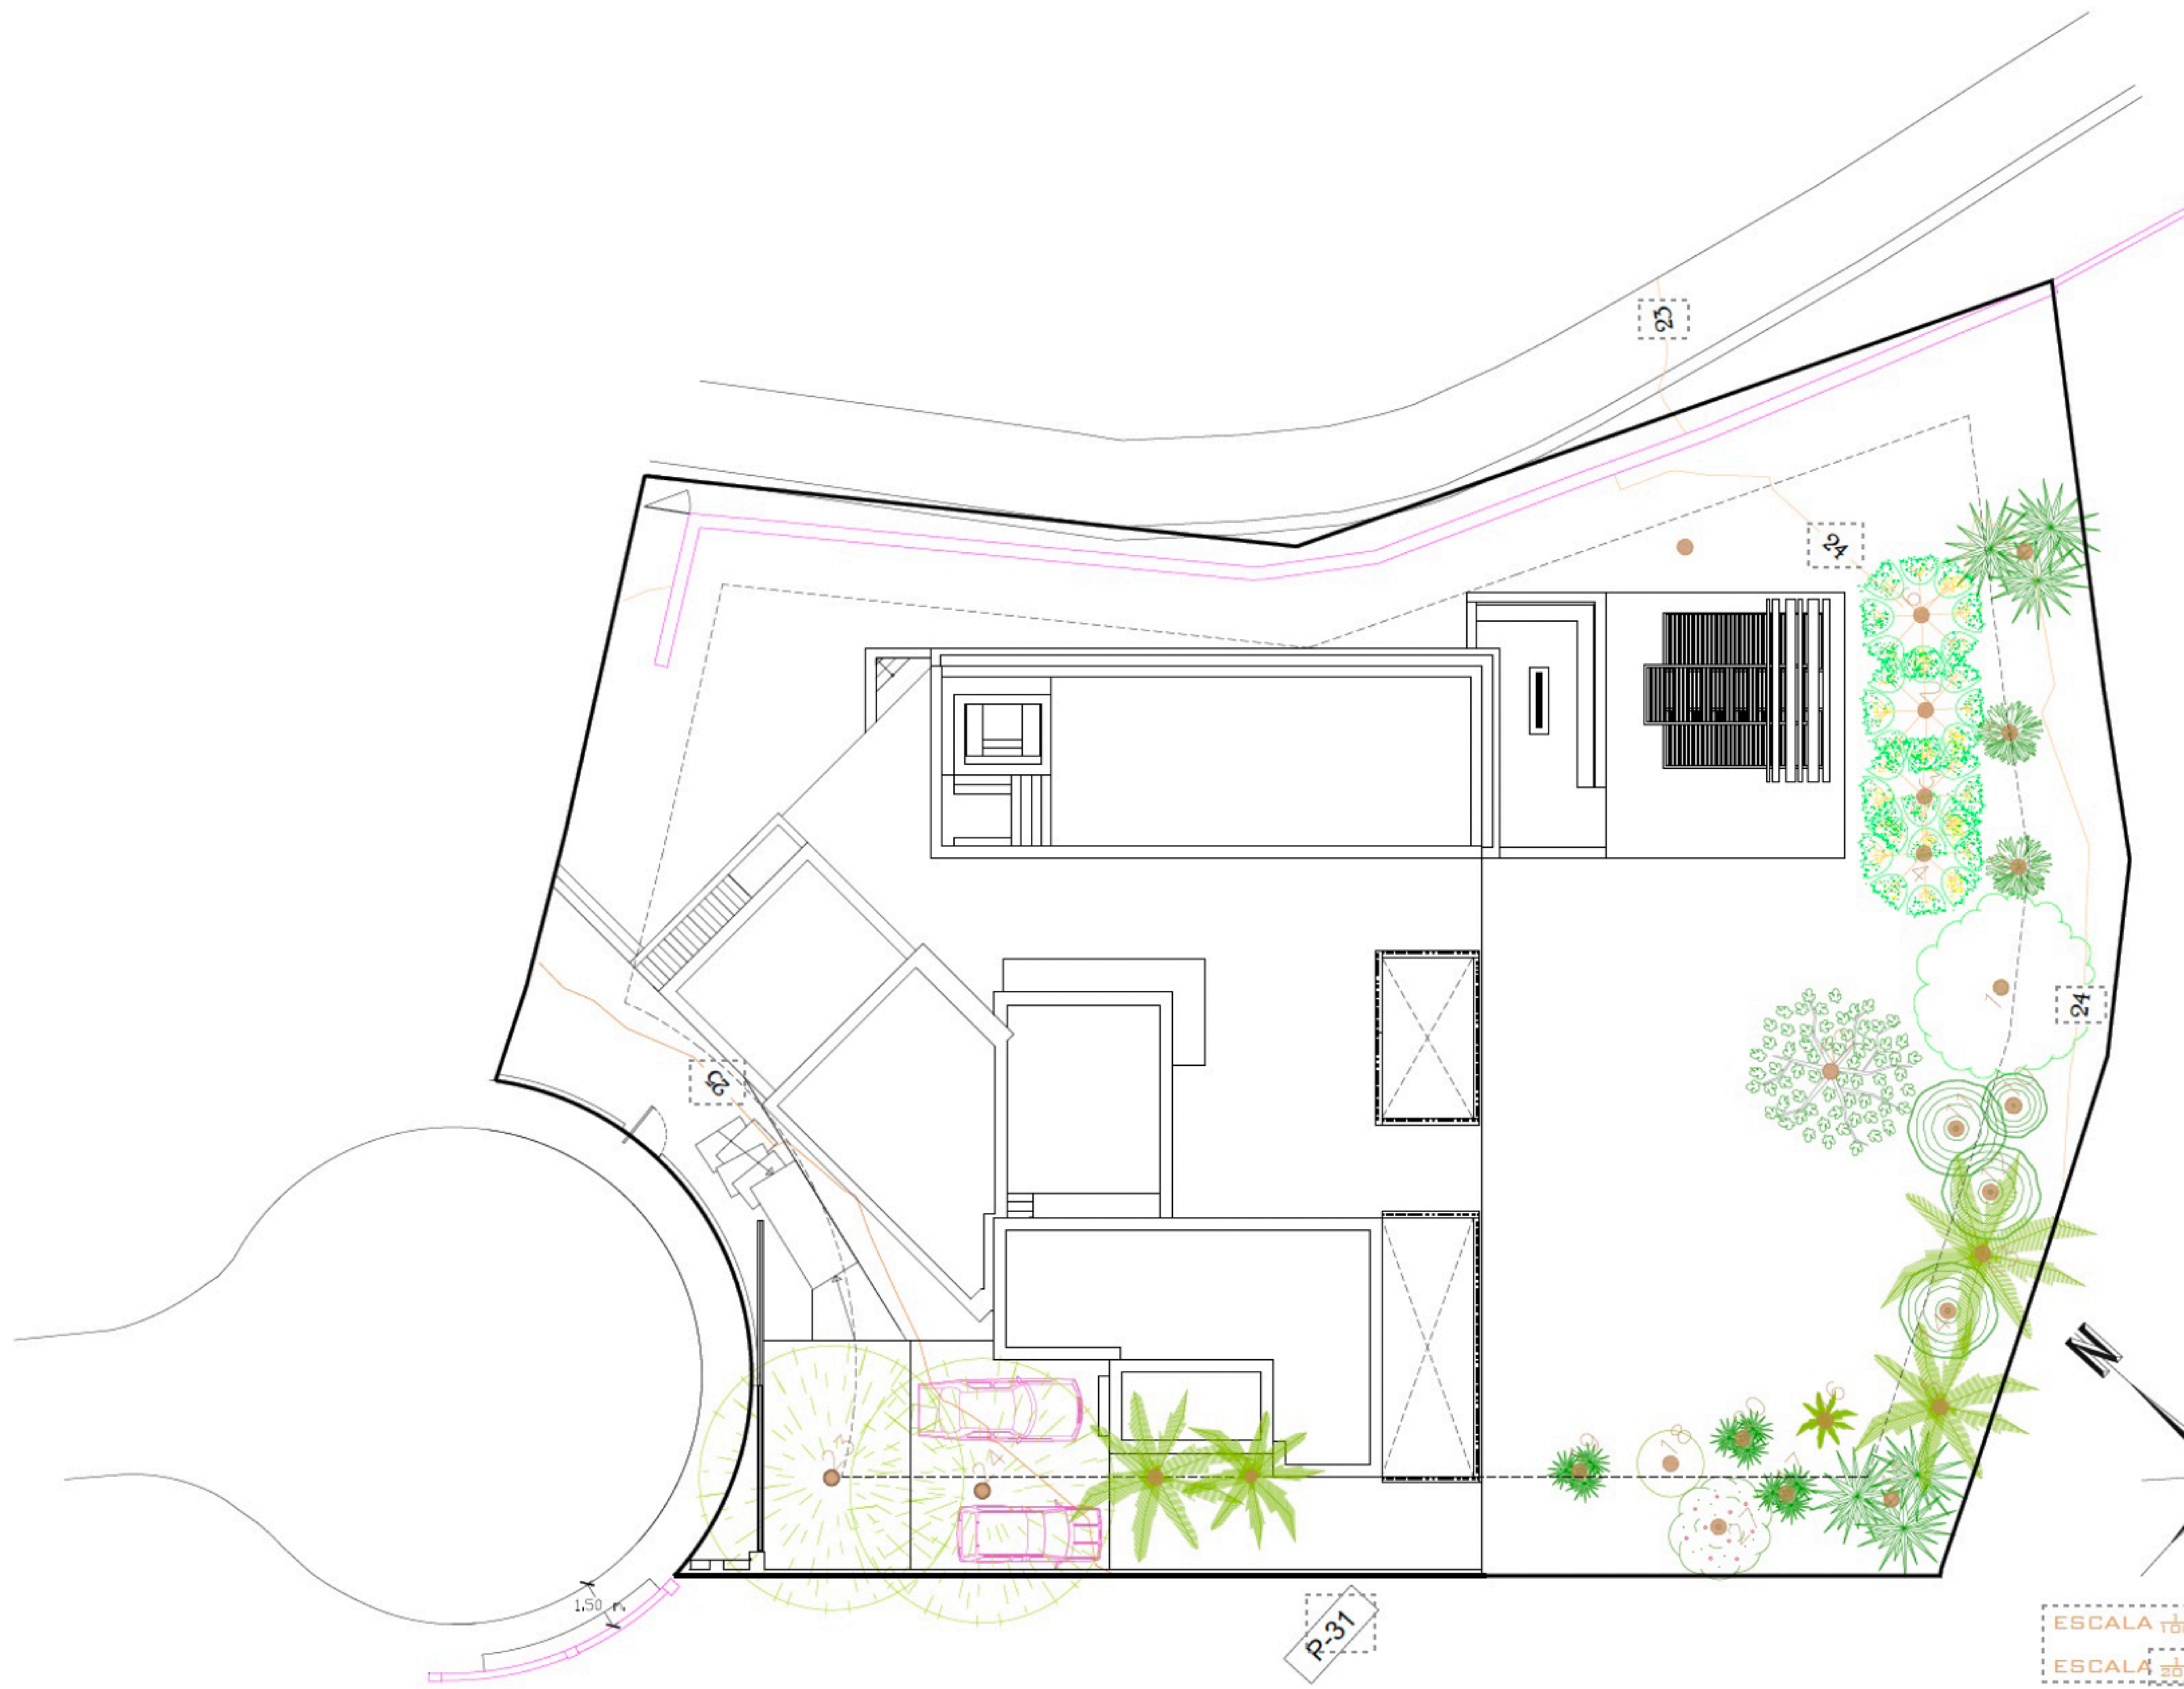

ESCALA 1/500 FORMATO A1  
ESCALA 1/2000 FORMATO A3

CHRISTIE'S  
INTERNATIONAL REAL ESTATE  
—— COSTA DEL SOL ——

Where *Luxury* lives

Velázquez, 1, 29602 Marbella, España  
+34 951 122 313 | marbella@cire-costadelsol.com

Paseo de Reding, 25, 29016 Málaga, España  
+34 951 122 312 | malaga@cire-costadelsol.com