



CHRISTIE'S
INTERNATIONAL REAL ESTATE
———— COSTA DEL SOL ————

Floor plans Ref. 1776

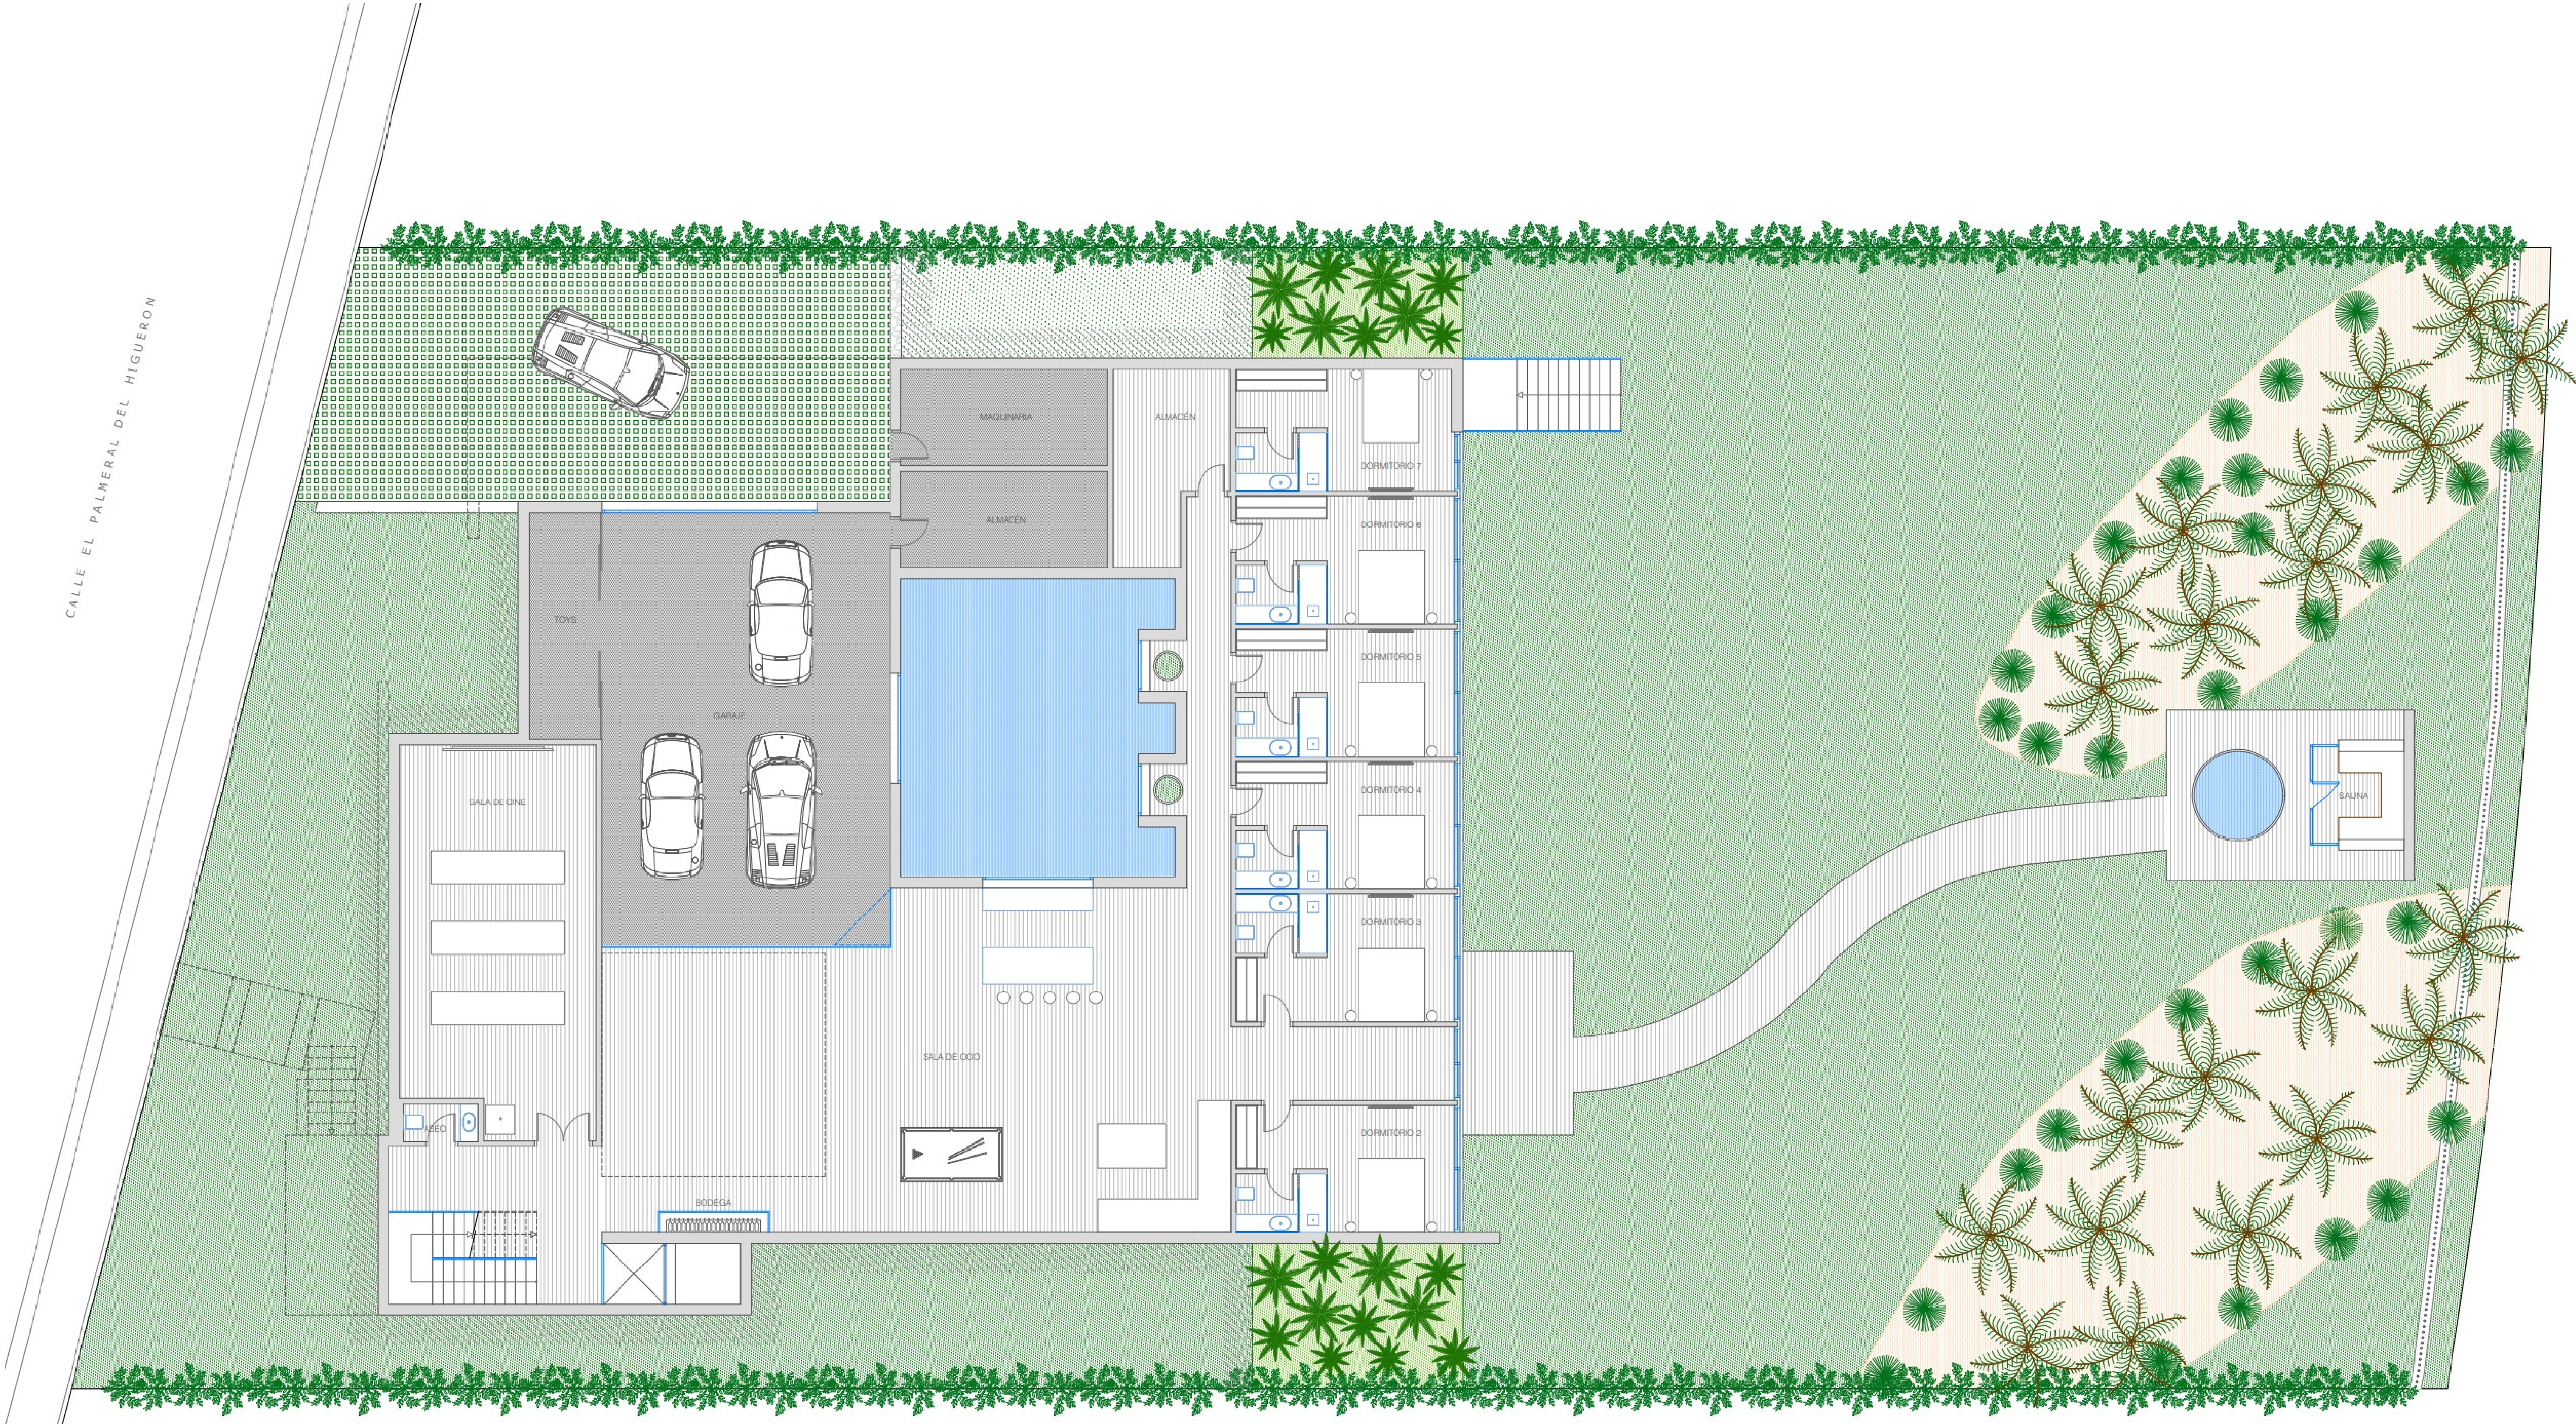

SUPERFICIES Nivel 0	
SUPERFICIE DE VIVIENDA	473,85 m²
SUPERFICIE DE TERRAZA Y SAUNA	46,40 m²
SUPERFICIE DE GARAJE	111,30 m²
SUPERF. CONST. TOTAL NIVEL 0	631,55 m²


SUPERFICIE DE PARCELA 1.910,81 m²

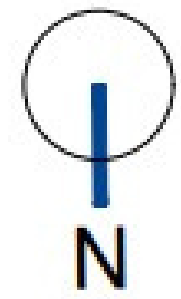

NIVEL 0 Escala 1/100

01

PLANOS ORIENTATIVOS SUJETOS A MODIFICACIONES POR CRITERIOS ESTÉTICOS, TÉCNICOS O ADMINISTRATIVOS.

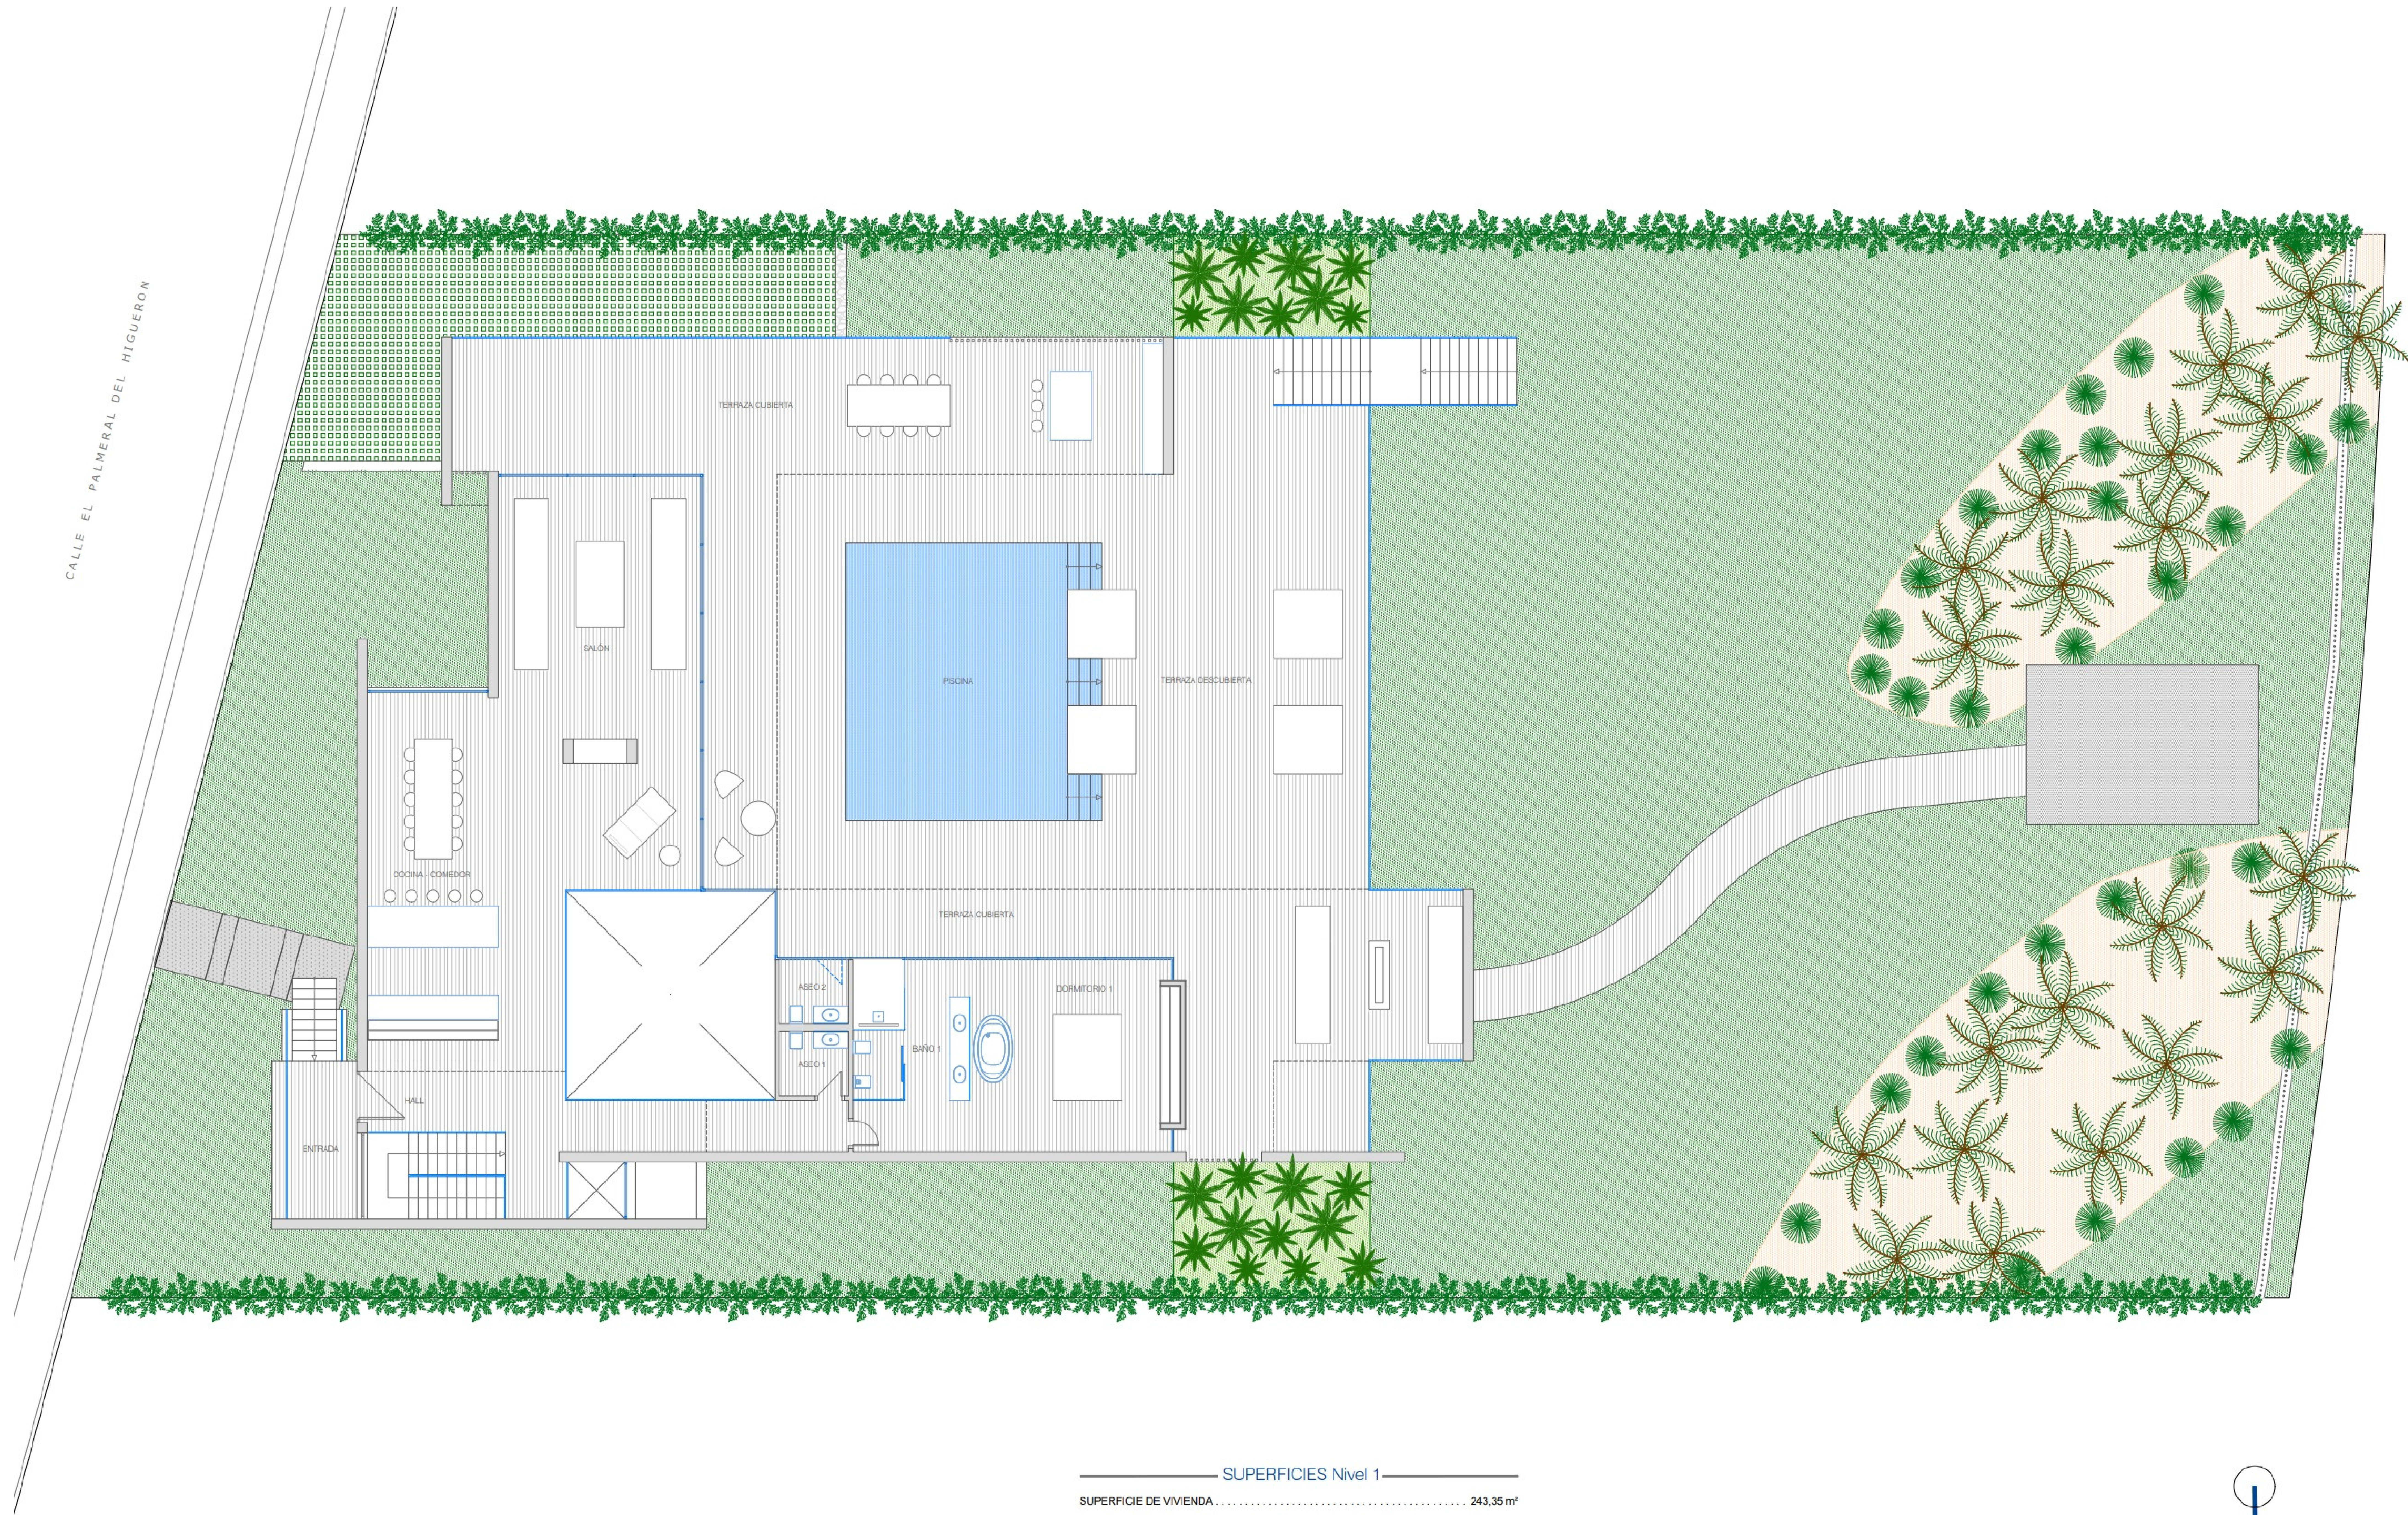

SUPERFICIES Nivel 1	
SUPERFICIE DE VIVIENDA	243,35 m²
SUPERFICIE DE TERRAZA	390,40 m²
SUPERFICIE DE PISCINA	56,30 m²
SUPERF. CONST. TOTAL NIVEL 1	680,05 m²

SUPERFICIE DE PARCELA 1.910,81 m²

NIVEL 1 Escala 1/100

CHRISTIE'S
INTERNATIONAL REAL ESTATE
———— COSTA DEL SOL ————

Where *Luxury* lives

Velázquez, 1, 29602 Marbella, España
+34 951 122 313 | marbella@cire-costadelsol.com

Paseo de Reding, 25, 29016 Málaga, España
+34 951 122 312 | malaga@cire-costadelsol.com