

CHRISTIE'S
INTERNATIONAL REAL ESTATE
———— COSTA DEL SOL ————

Floor plans Ref 2269



Apartamento 3D
Planta Baja

APT 6.0.a

AREA		REAL	Superficie según Decreto 218/2005
AREA UTIL INTERIOR		143,94 m ²	143,94 m ²
AREA CONSTRUIDA*		194,79 m ²	209,18 m ²
JARDIN	CUBIERTO	2,58 m ²	
	DESCUBIERTO	61,66 m ²	
TERRAZA	CUBIERTA	108,63 m ²	
	DESCUBIERTA	41,05 m ²	
TOTAL TERRAZA Y JARDIN		213,91 m ²	14,39 m ²
TOTAL AREA UTIL		357,86 m ²	158,34 m ²

INCLUIDAS 2 PLAZAS DE APARCAMIENTO Y 1 TRASTERO

BLOQUE 6

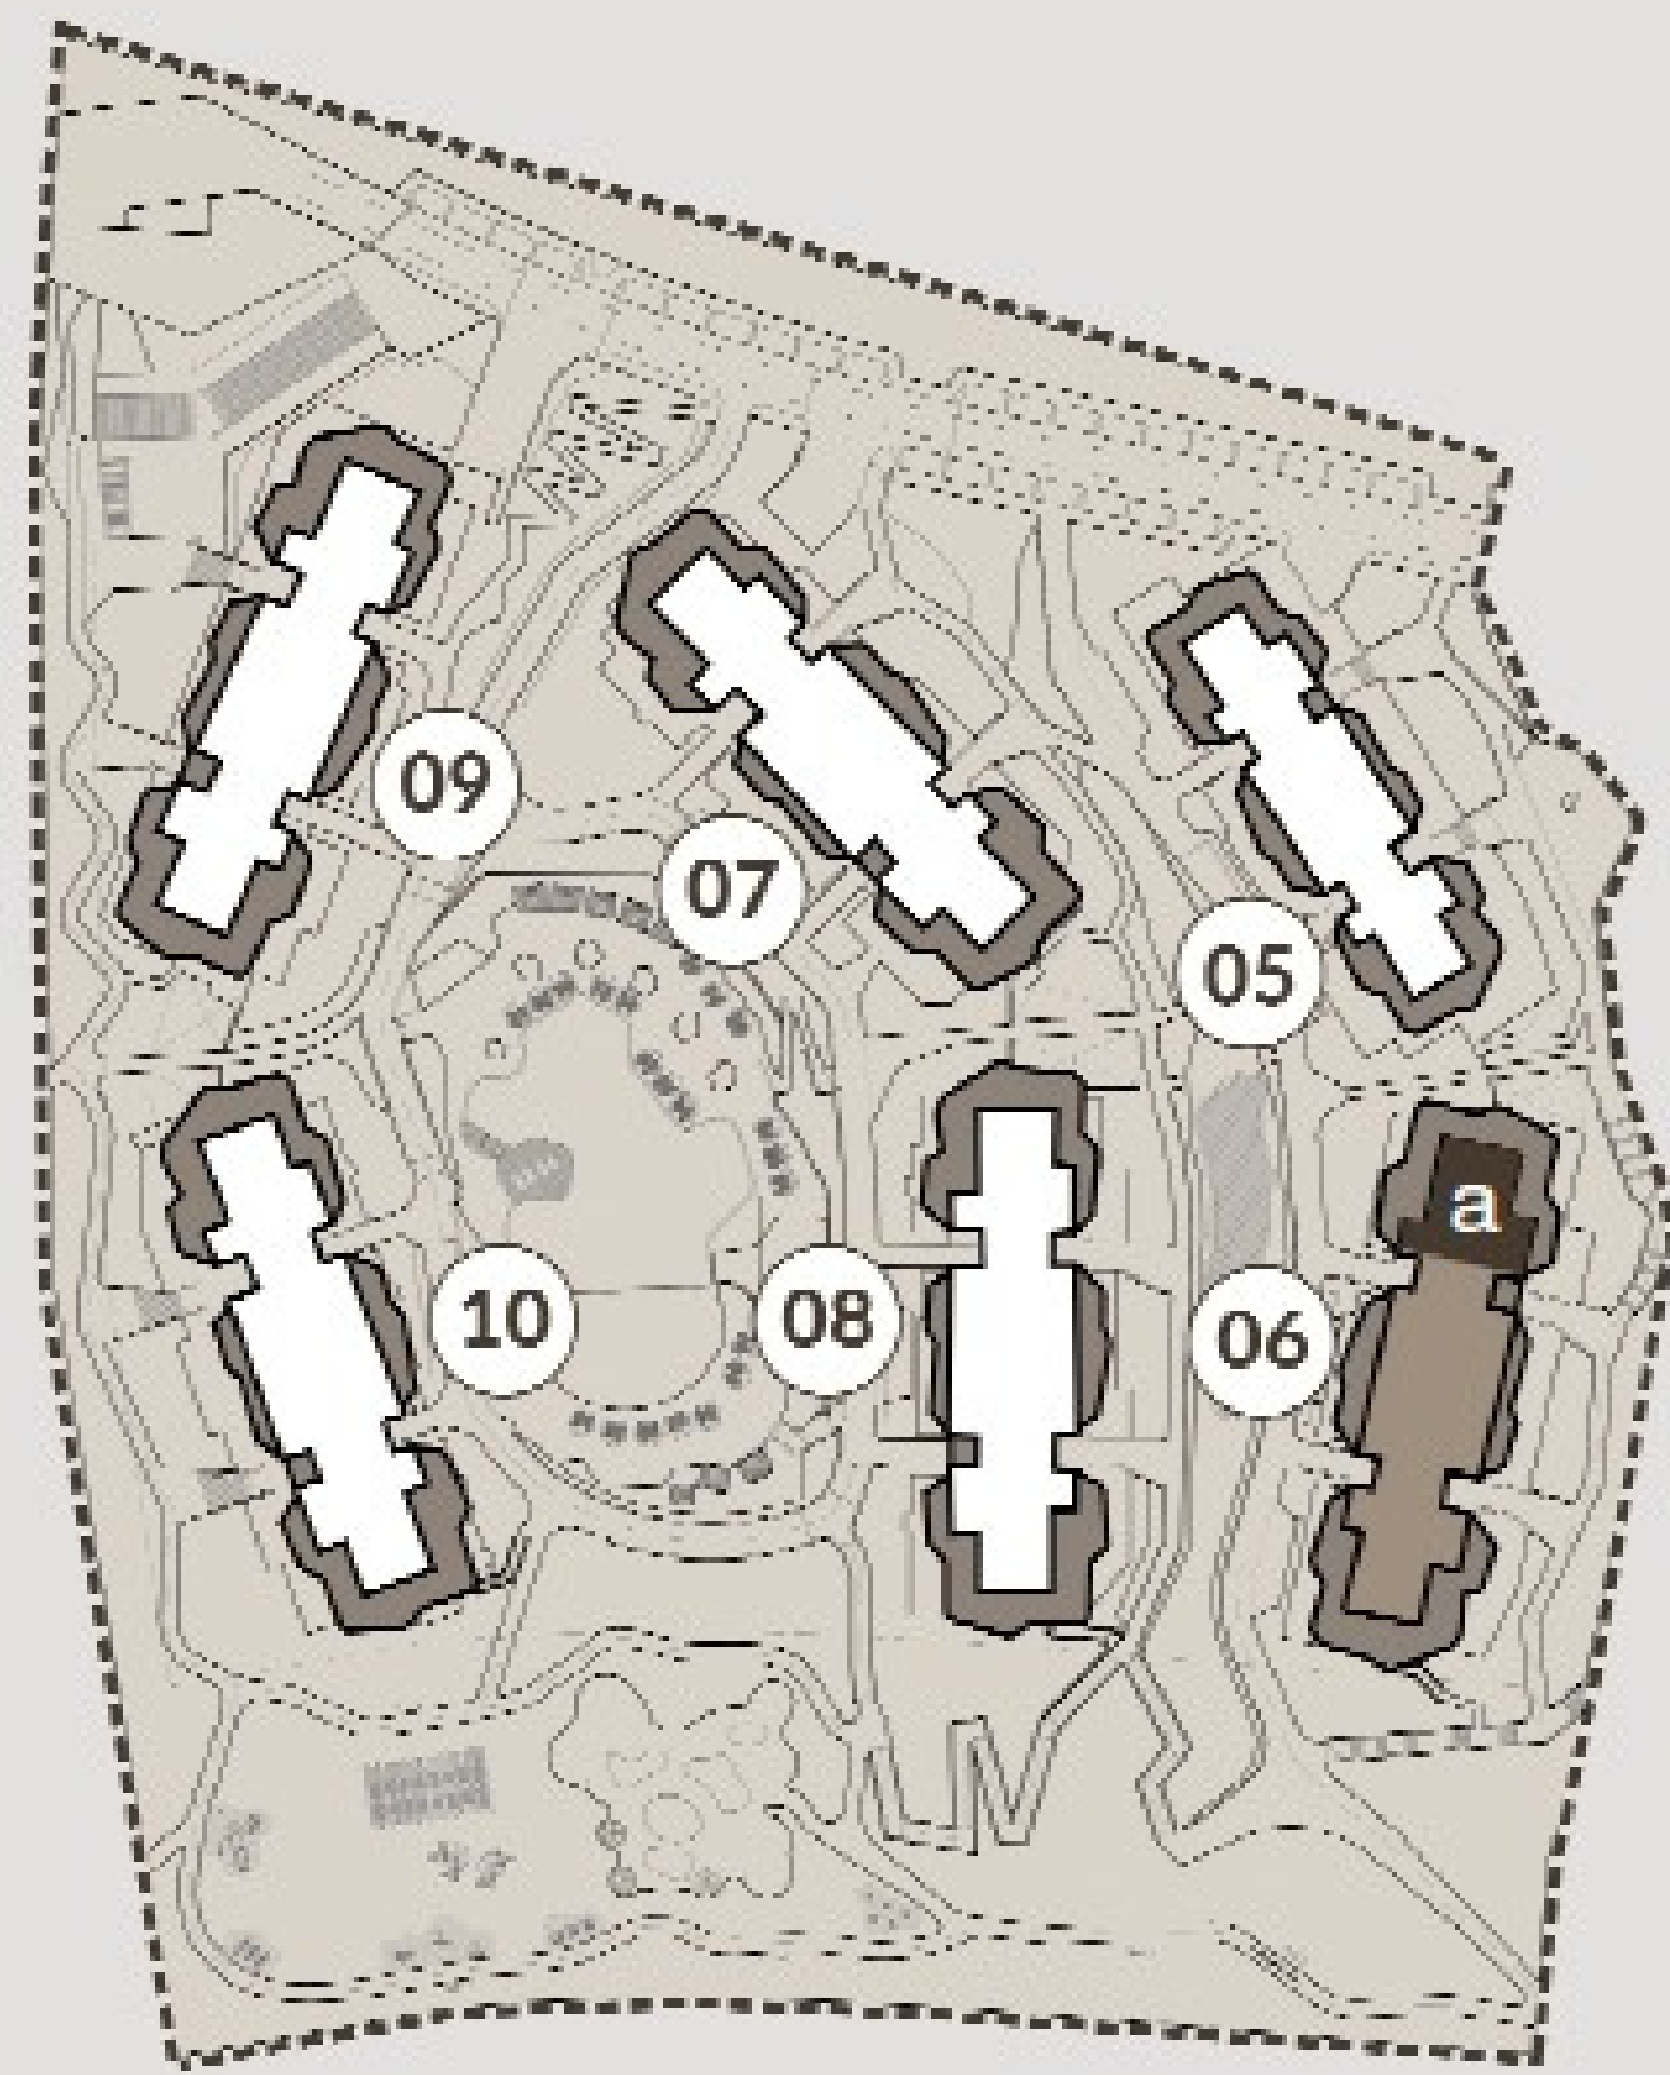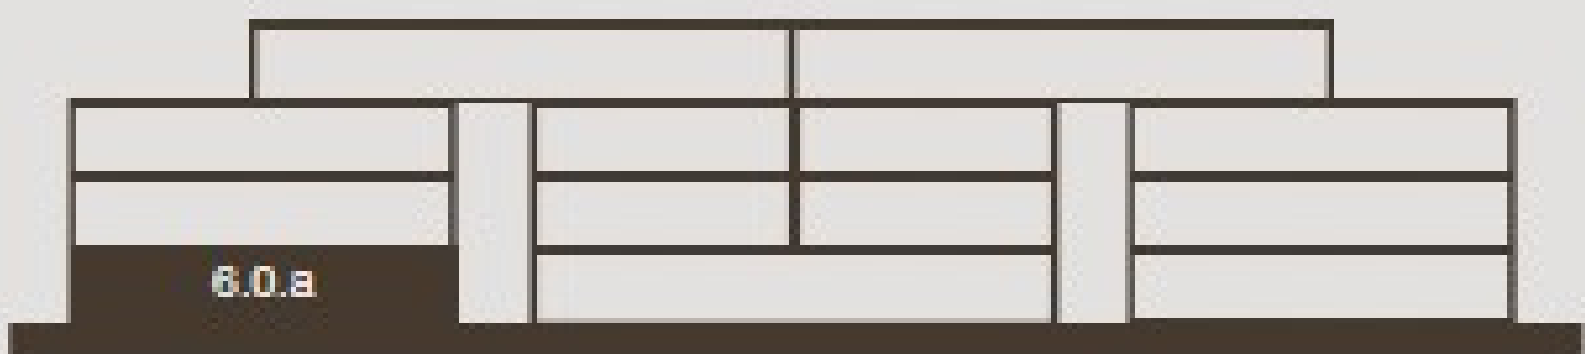

PHASE 02



Las superficies presentes en este plano y su leyenda son aproximadas, las definitivas serán las que resulten de la ejecución de la obra. Todo el mobiliario mostrado tiene fin ilustrativo y por tanto no está incluido. Sólo estará incluido el mobiliario fijo y electrodomésticos especificados en la memoria de calidades. Este plano queda sujeto a posibles cambios de carácter técnico y/o administrativo.

*Incluidas zonas comunes.

- Jardín común de uso exclusivo
- Proyección terraza superior
- Límite de vallado

Escala 1/100
Superficie útil

0 1 2 5m

CHRISTIE'S
INTERNATIONAL REAL ESTATE
———— COSTA DEL SOL ————

Where *Luxury* lives

Velázquez, 1, 29602 Marbella, España
+34 951 122 313 | marbella@cire-costadelsol.com

Paseo de Reding, 25, 29016 Málaga, España
+34 951 122 312 | malaga@cire-costadelsol.com