


CHRISTIE'S
INTERNATIONAL REAL ESTATE
———— COSTA DEL SOL ————

Floor plans Ref 2537







Superficie útil de vivienda 132,78 m²
Superficie construida cerrada de vivienda 167,42 m²
Superficie construida de vivienda con P.P.Z.C. 202,58 m²
Superficie construida de espacios exteriores 202,58 m²

Superficie útil de vivienda Decreto 218/2005 146,06 m²
Superficie construida de vivienda Decreto 218/2005 215,81 m²
Superficies definidas en el DECRETO 218/2005, de 11 de octubre, por el que se aprueba el Reglamento de información al consumidor en la compraventa y arrendamiento de viviendas en Andalucía

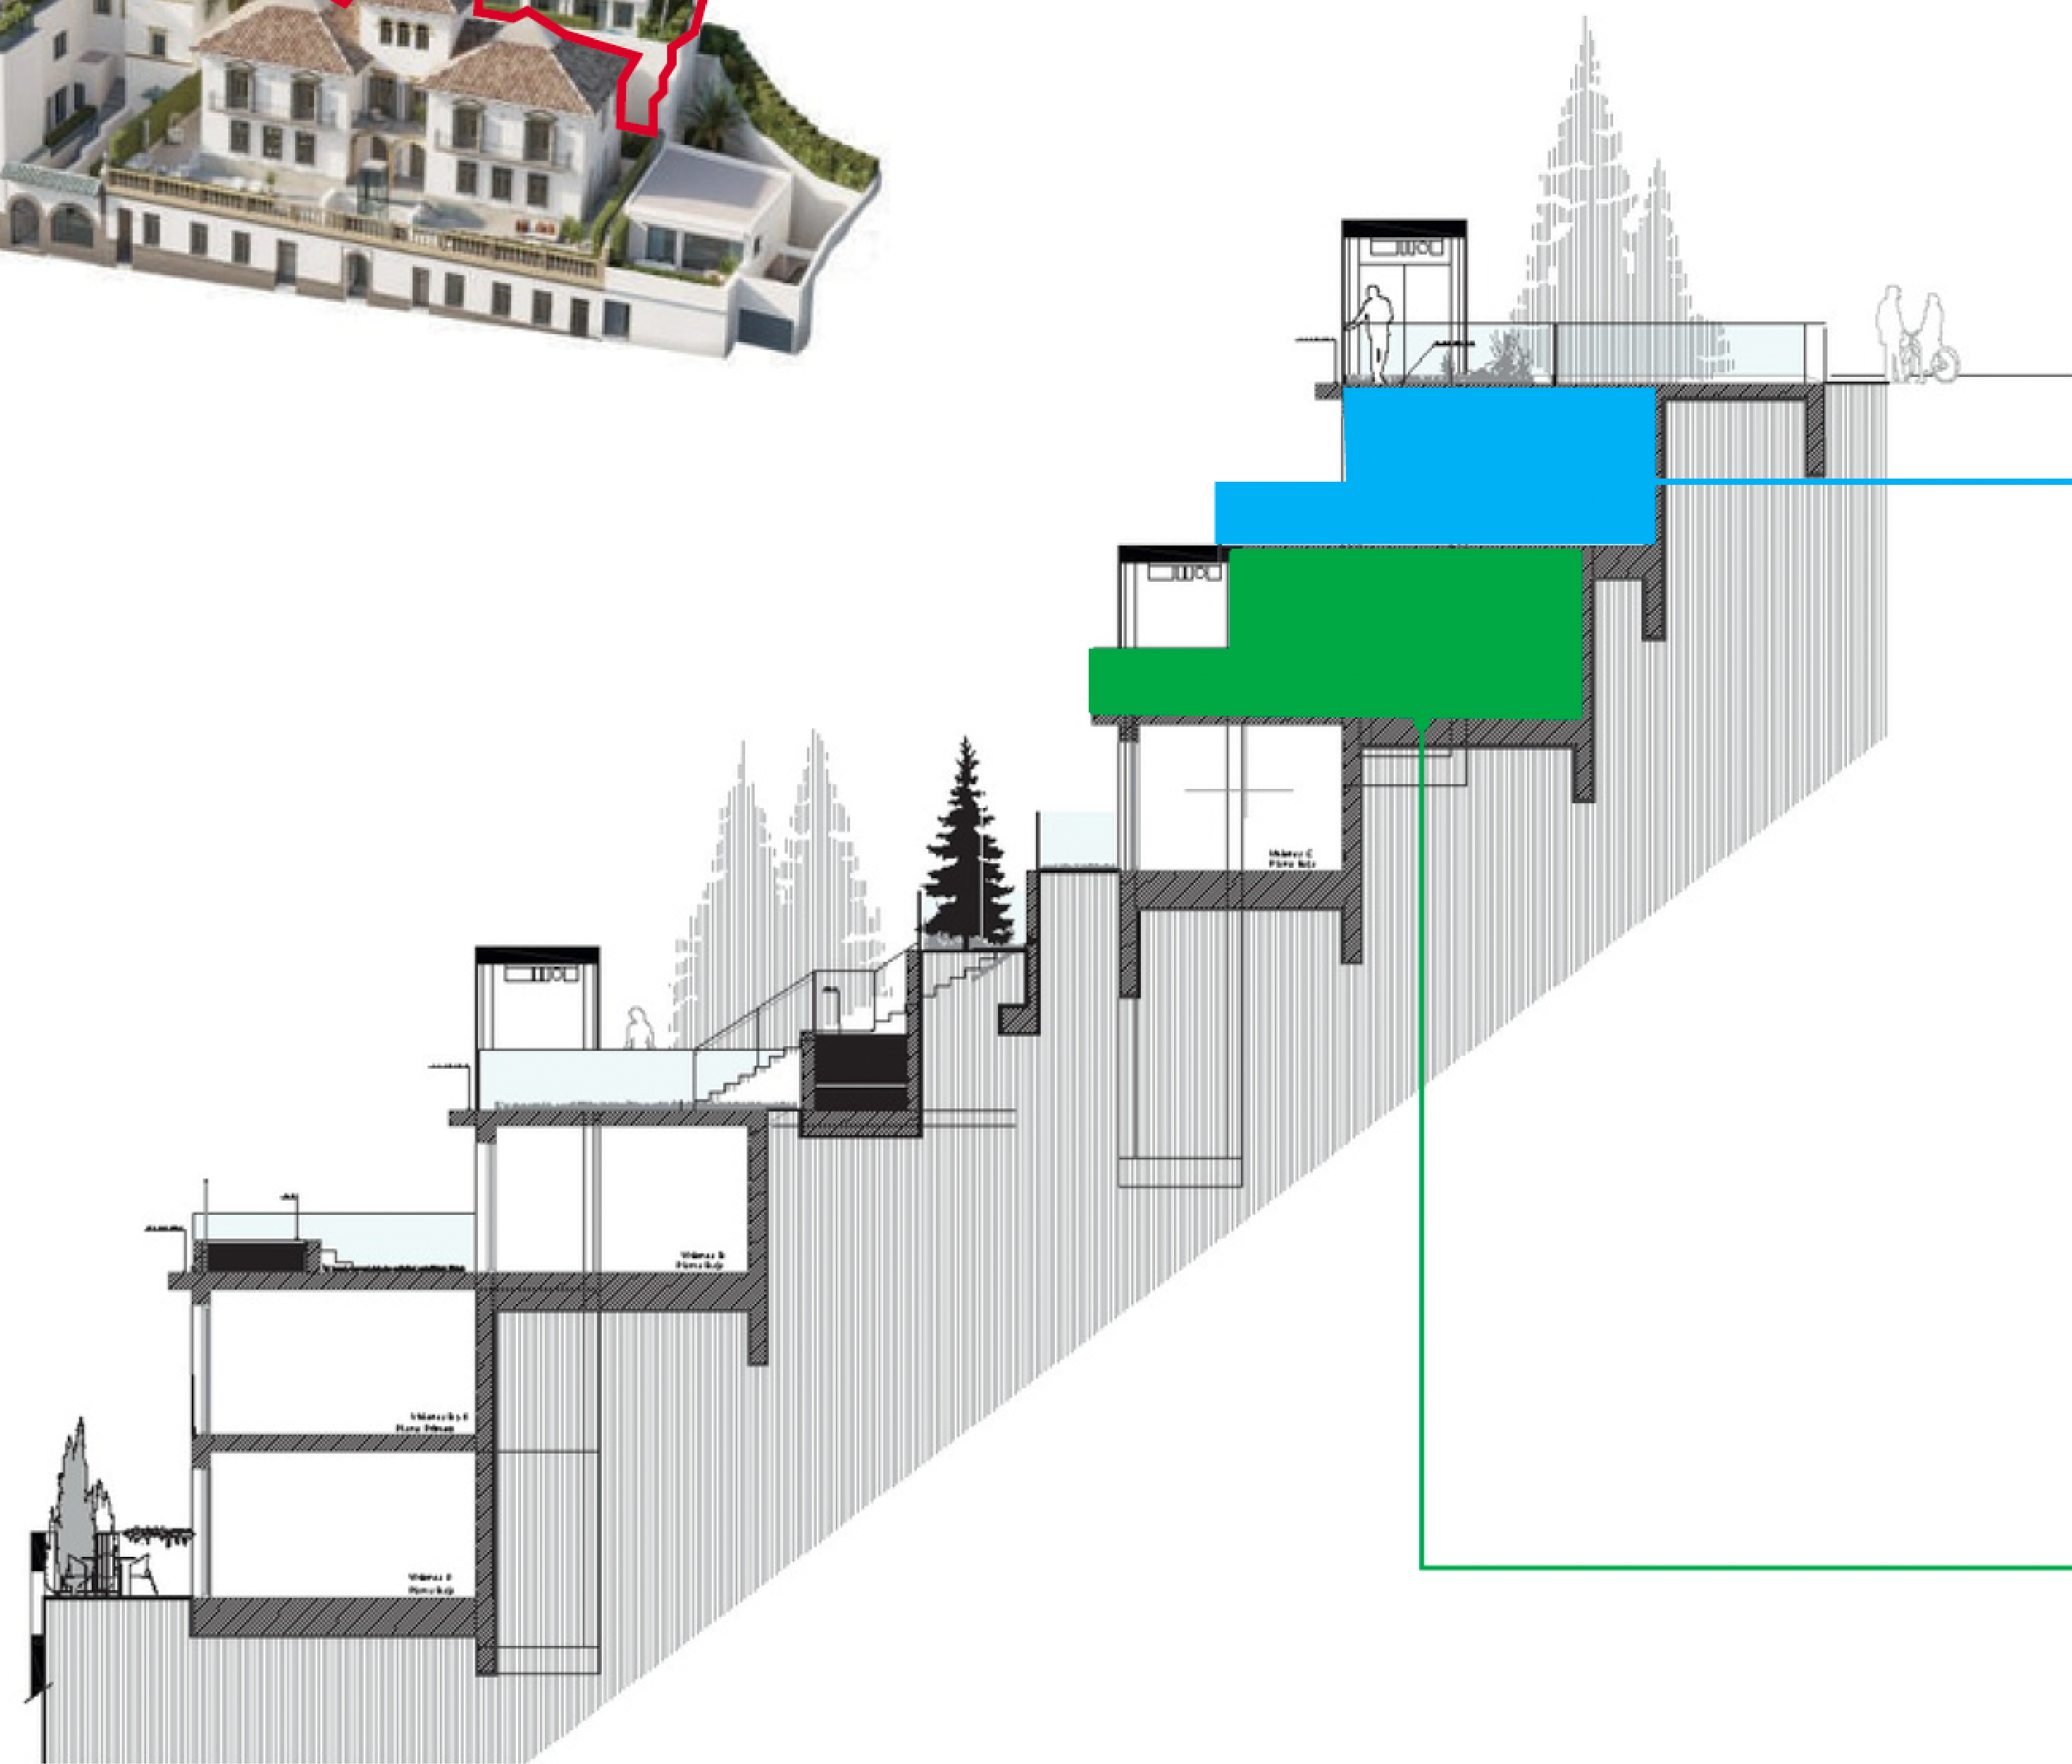

ESCALA 1:100 / A3

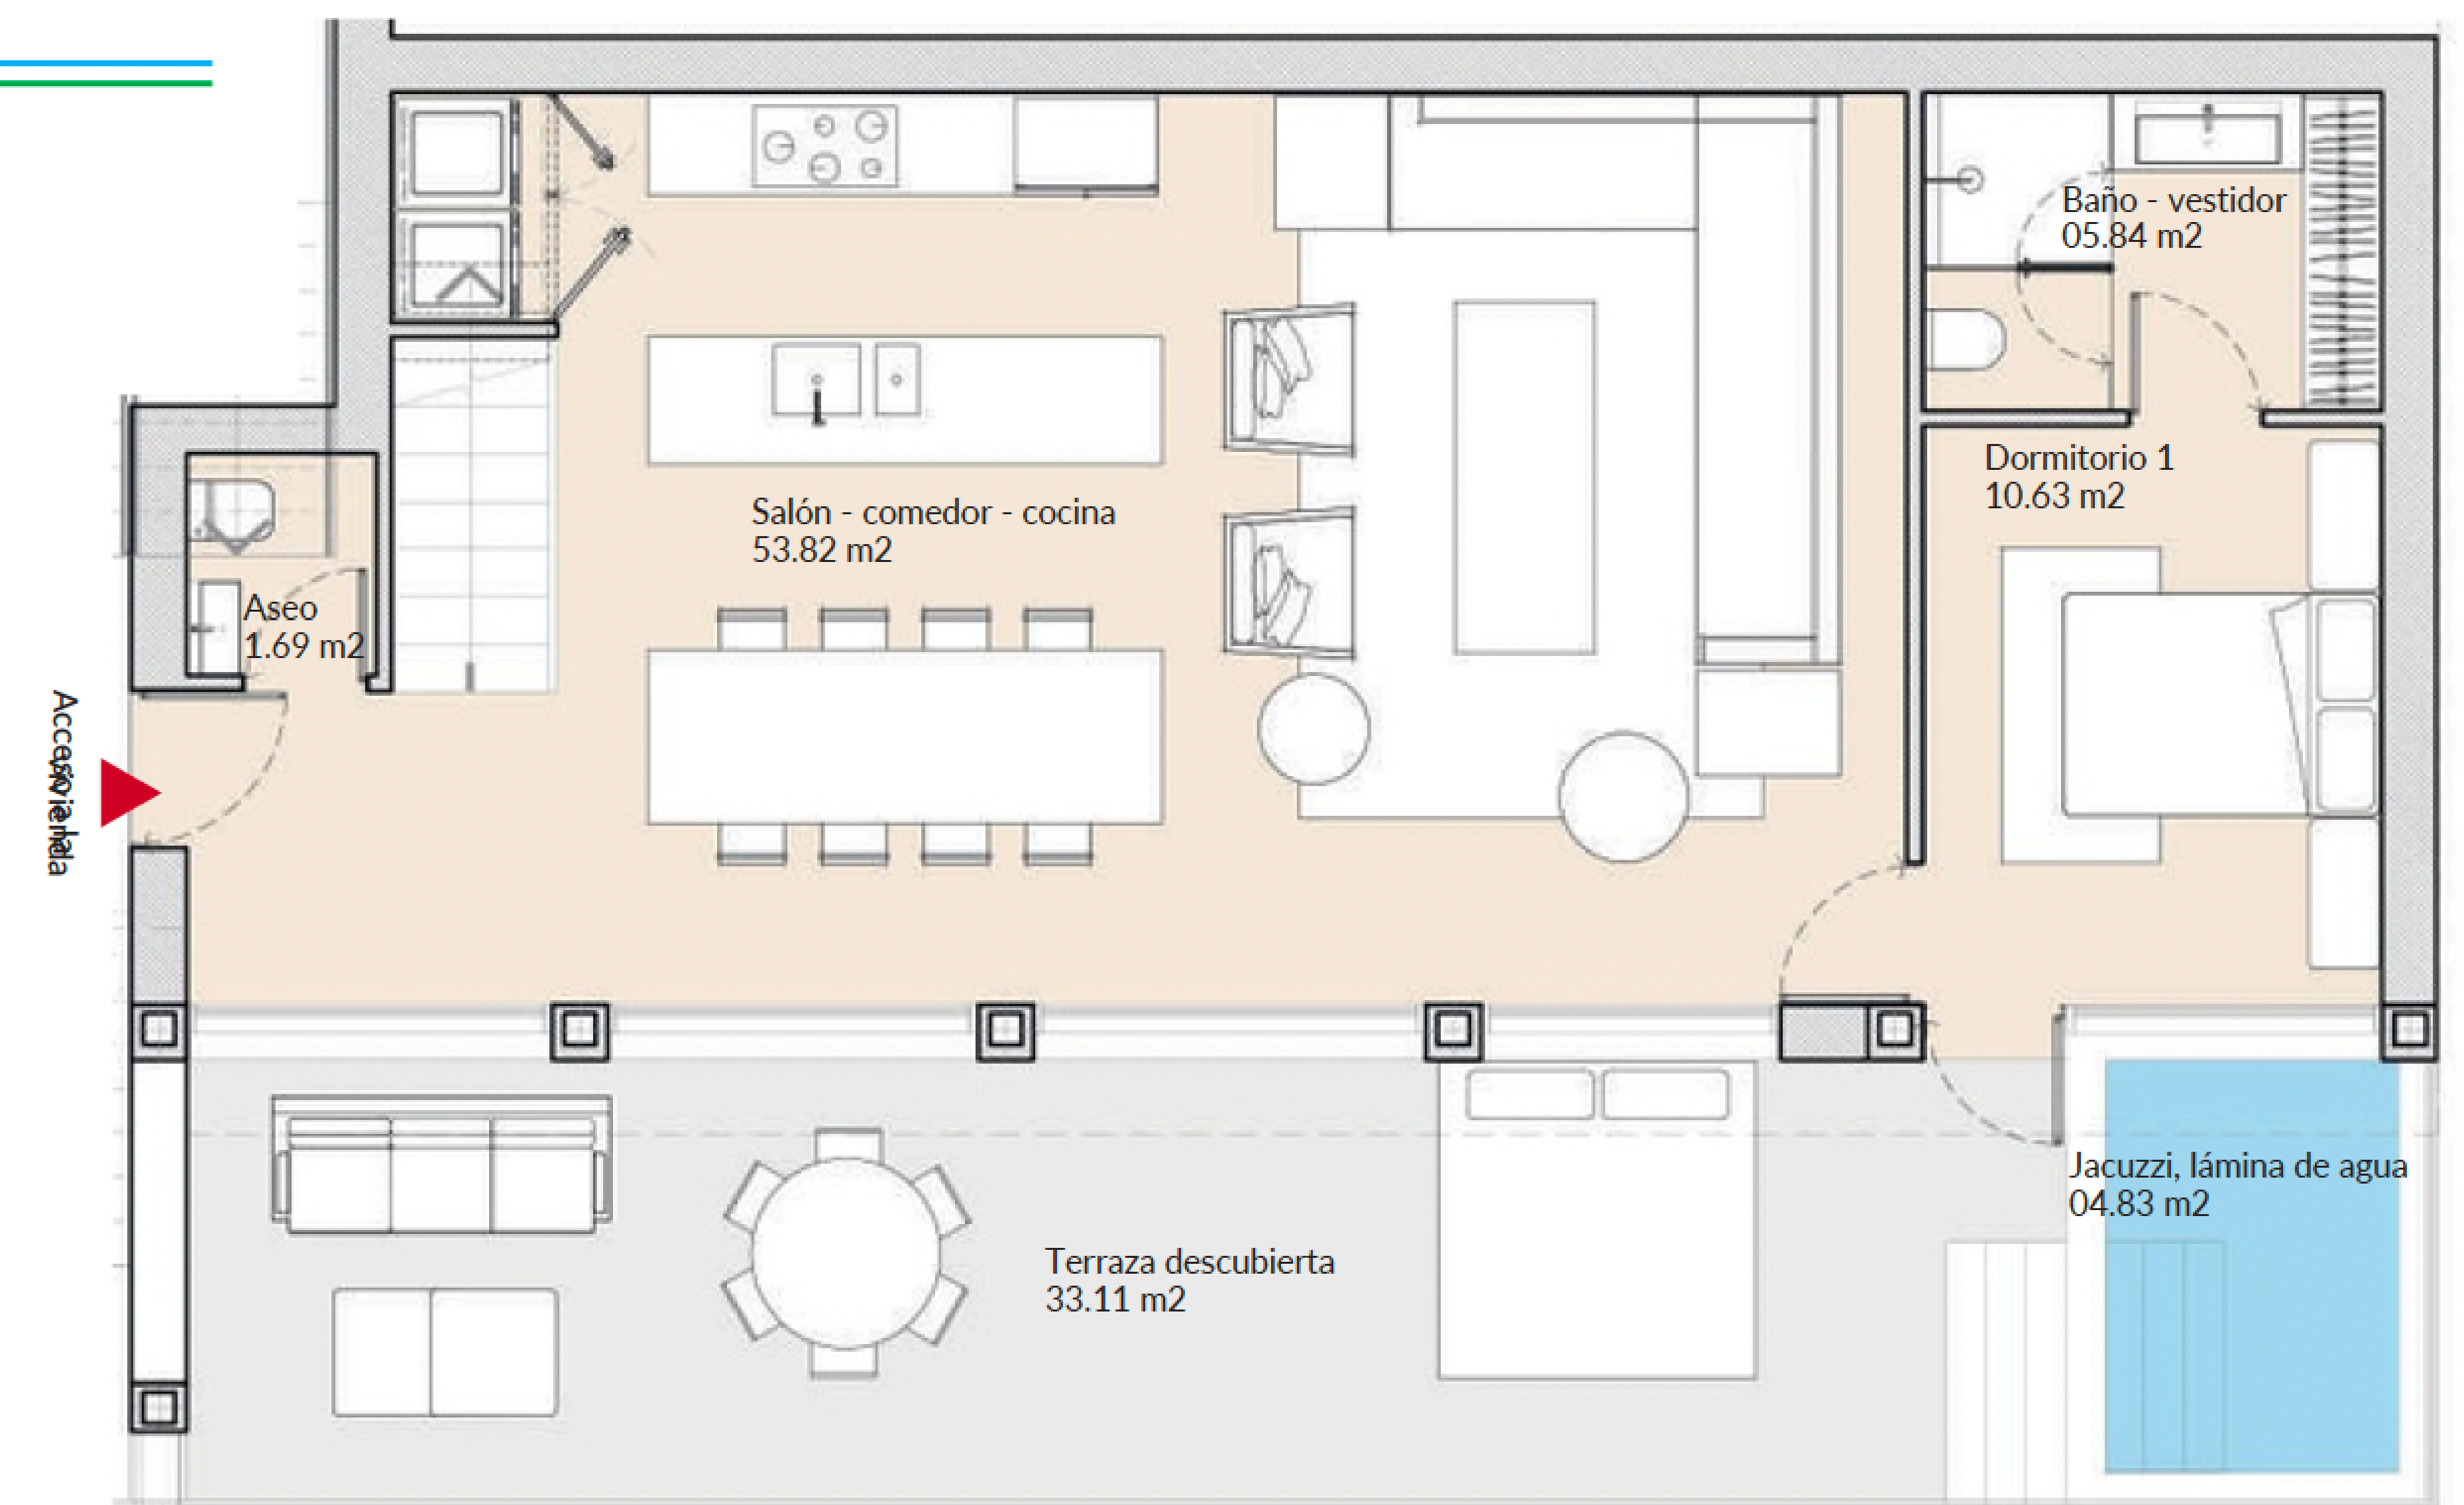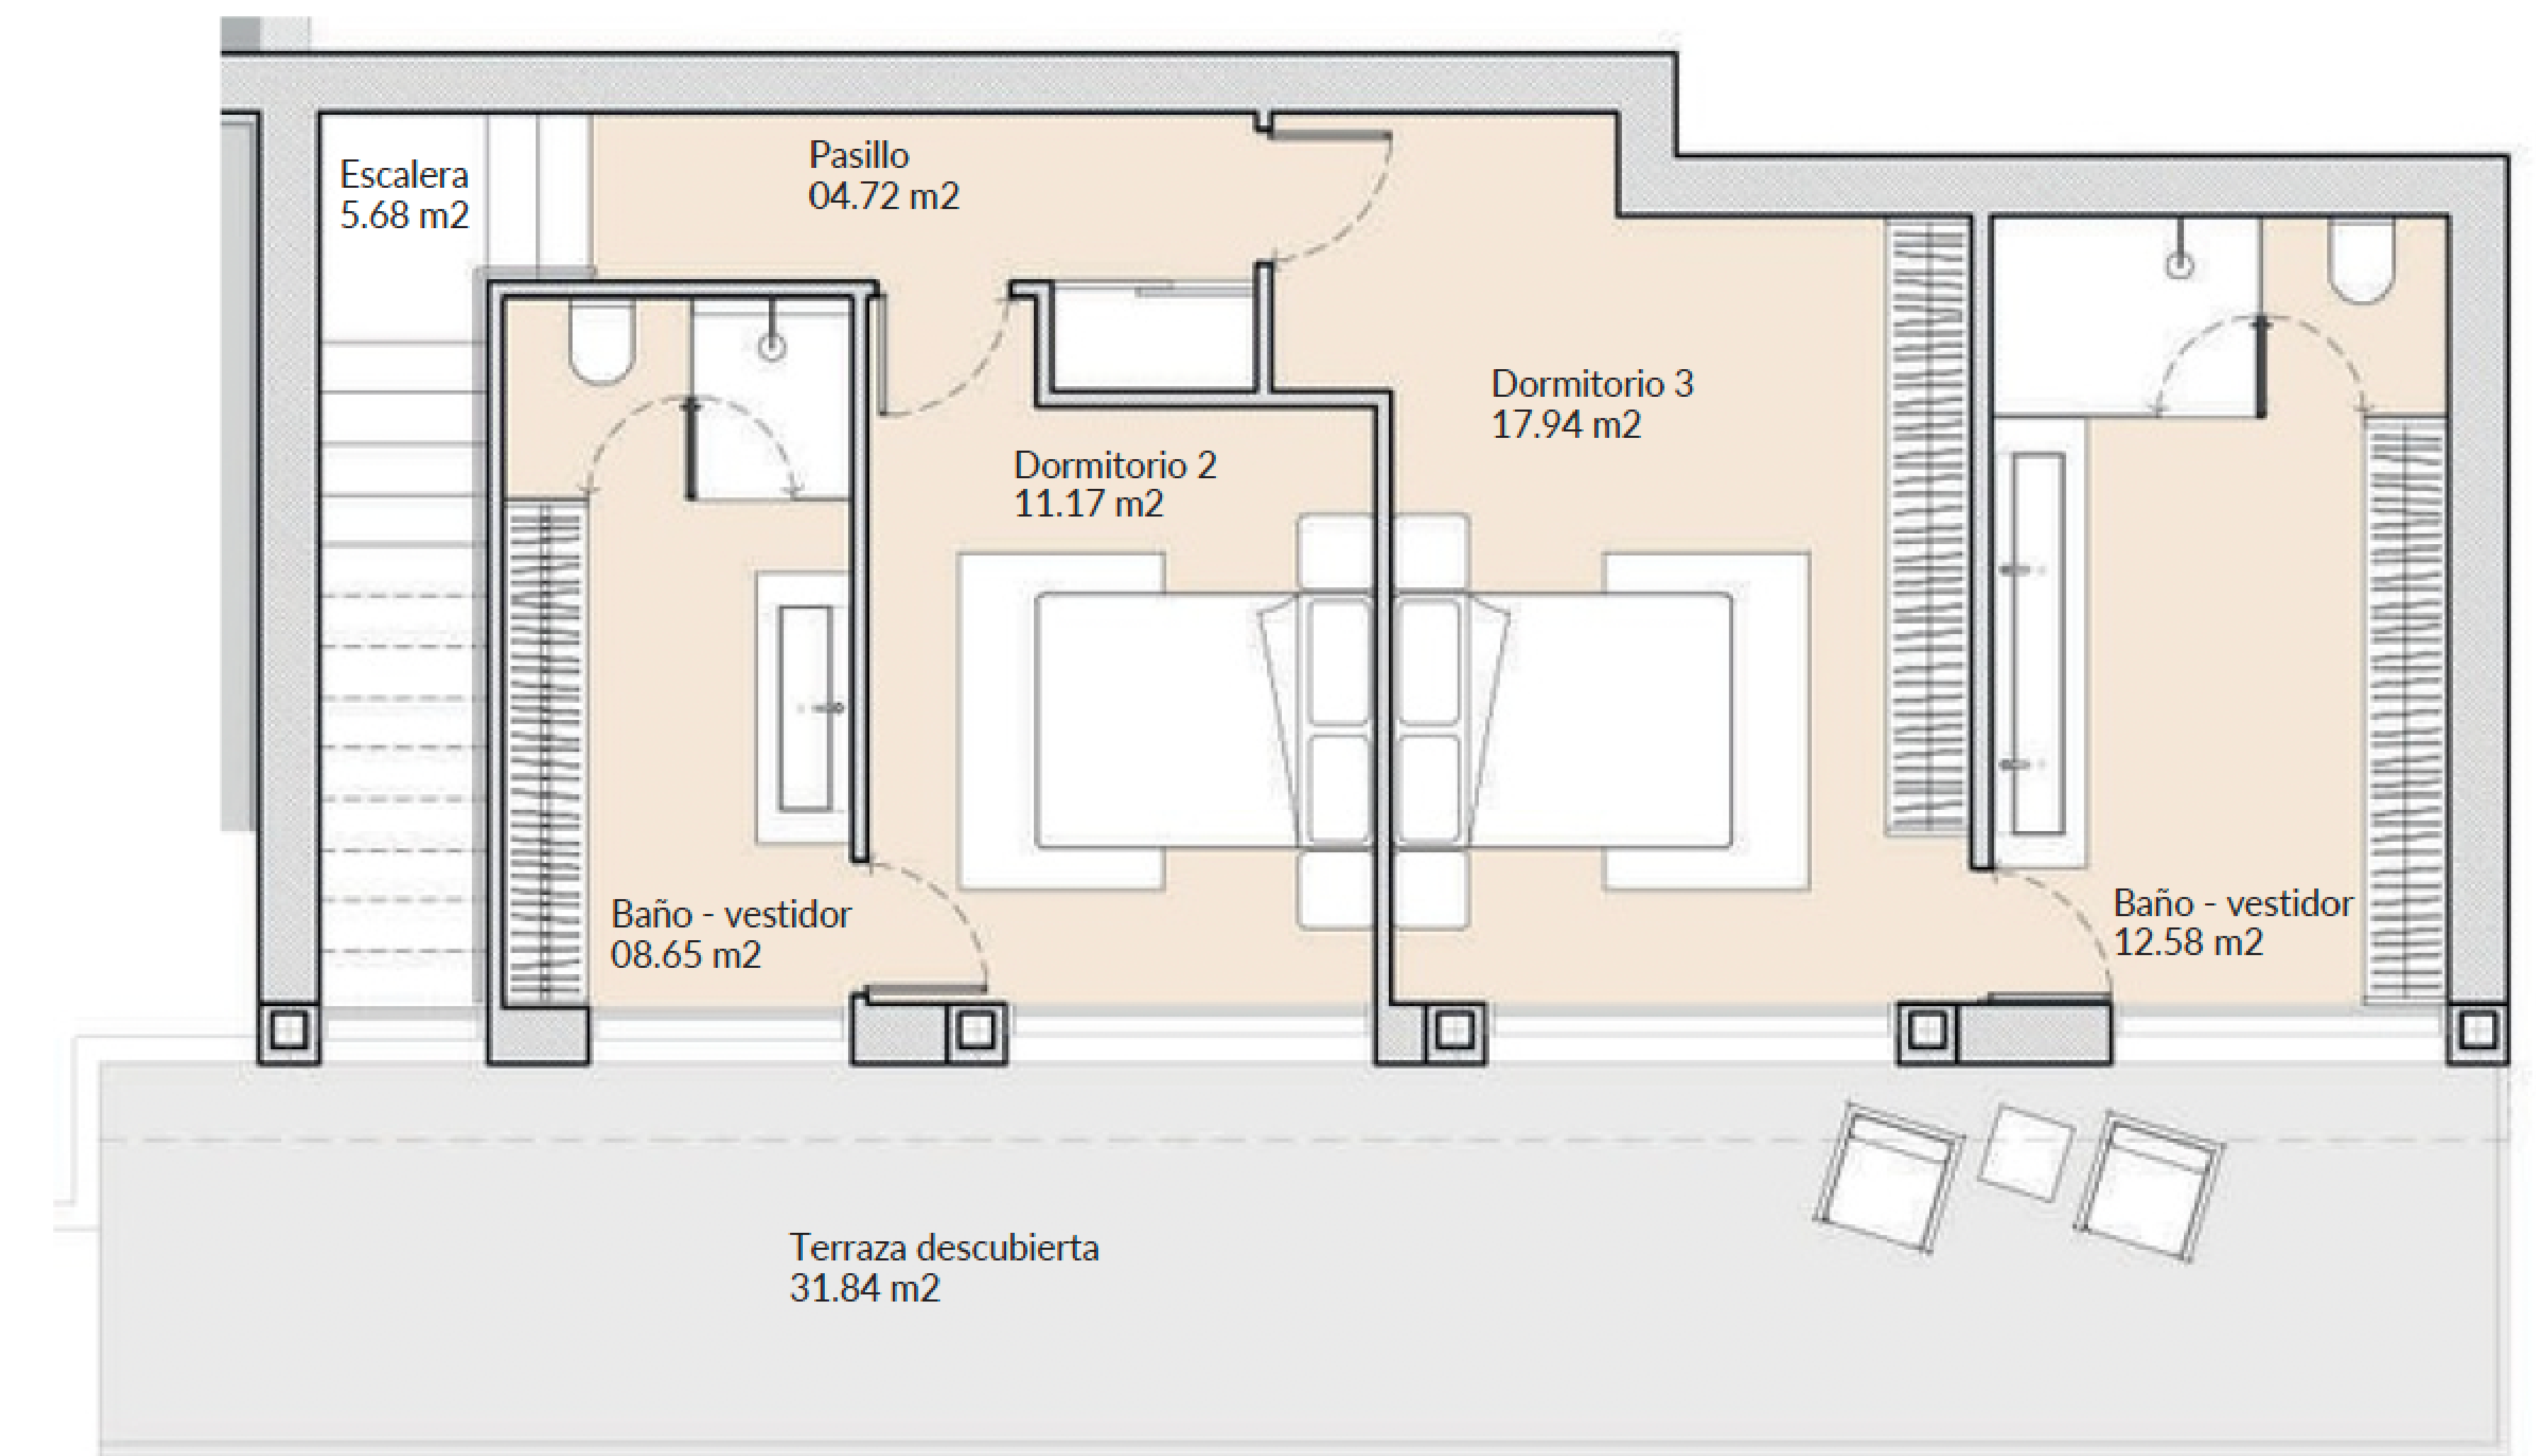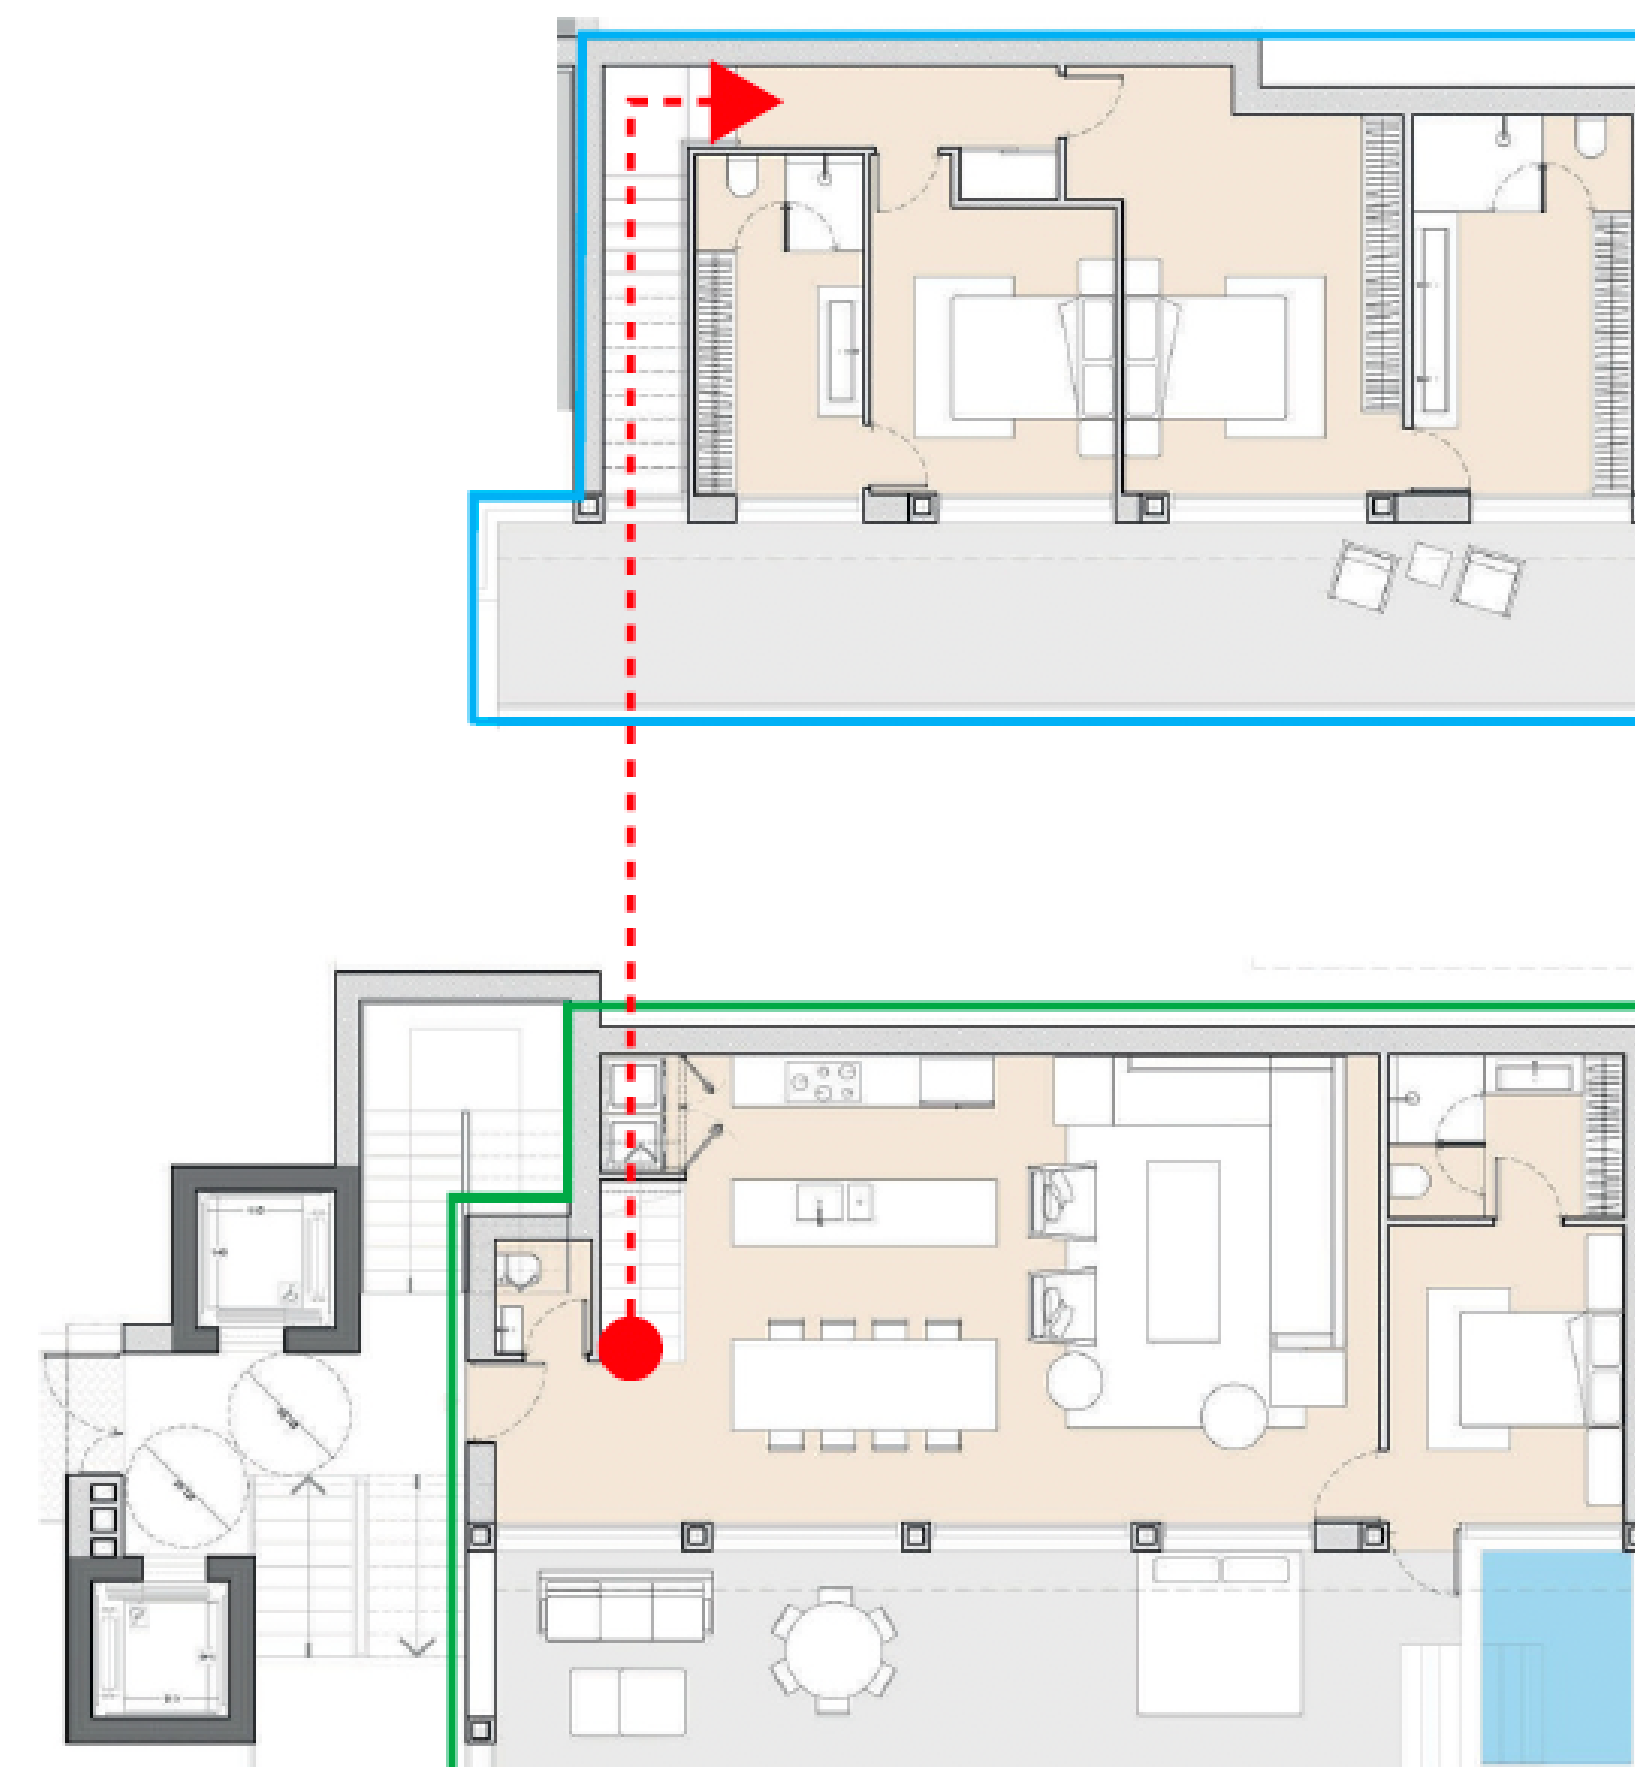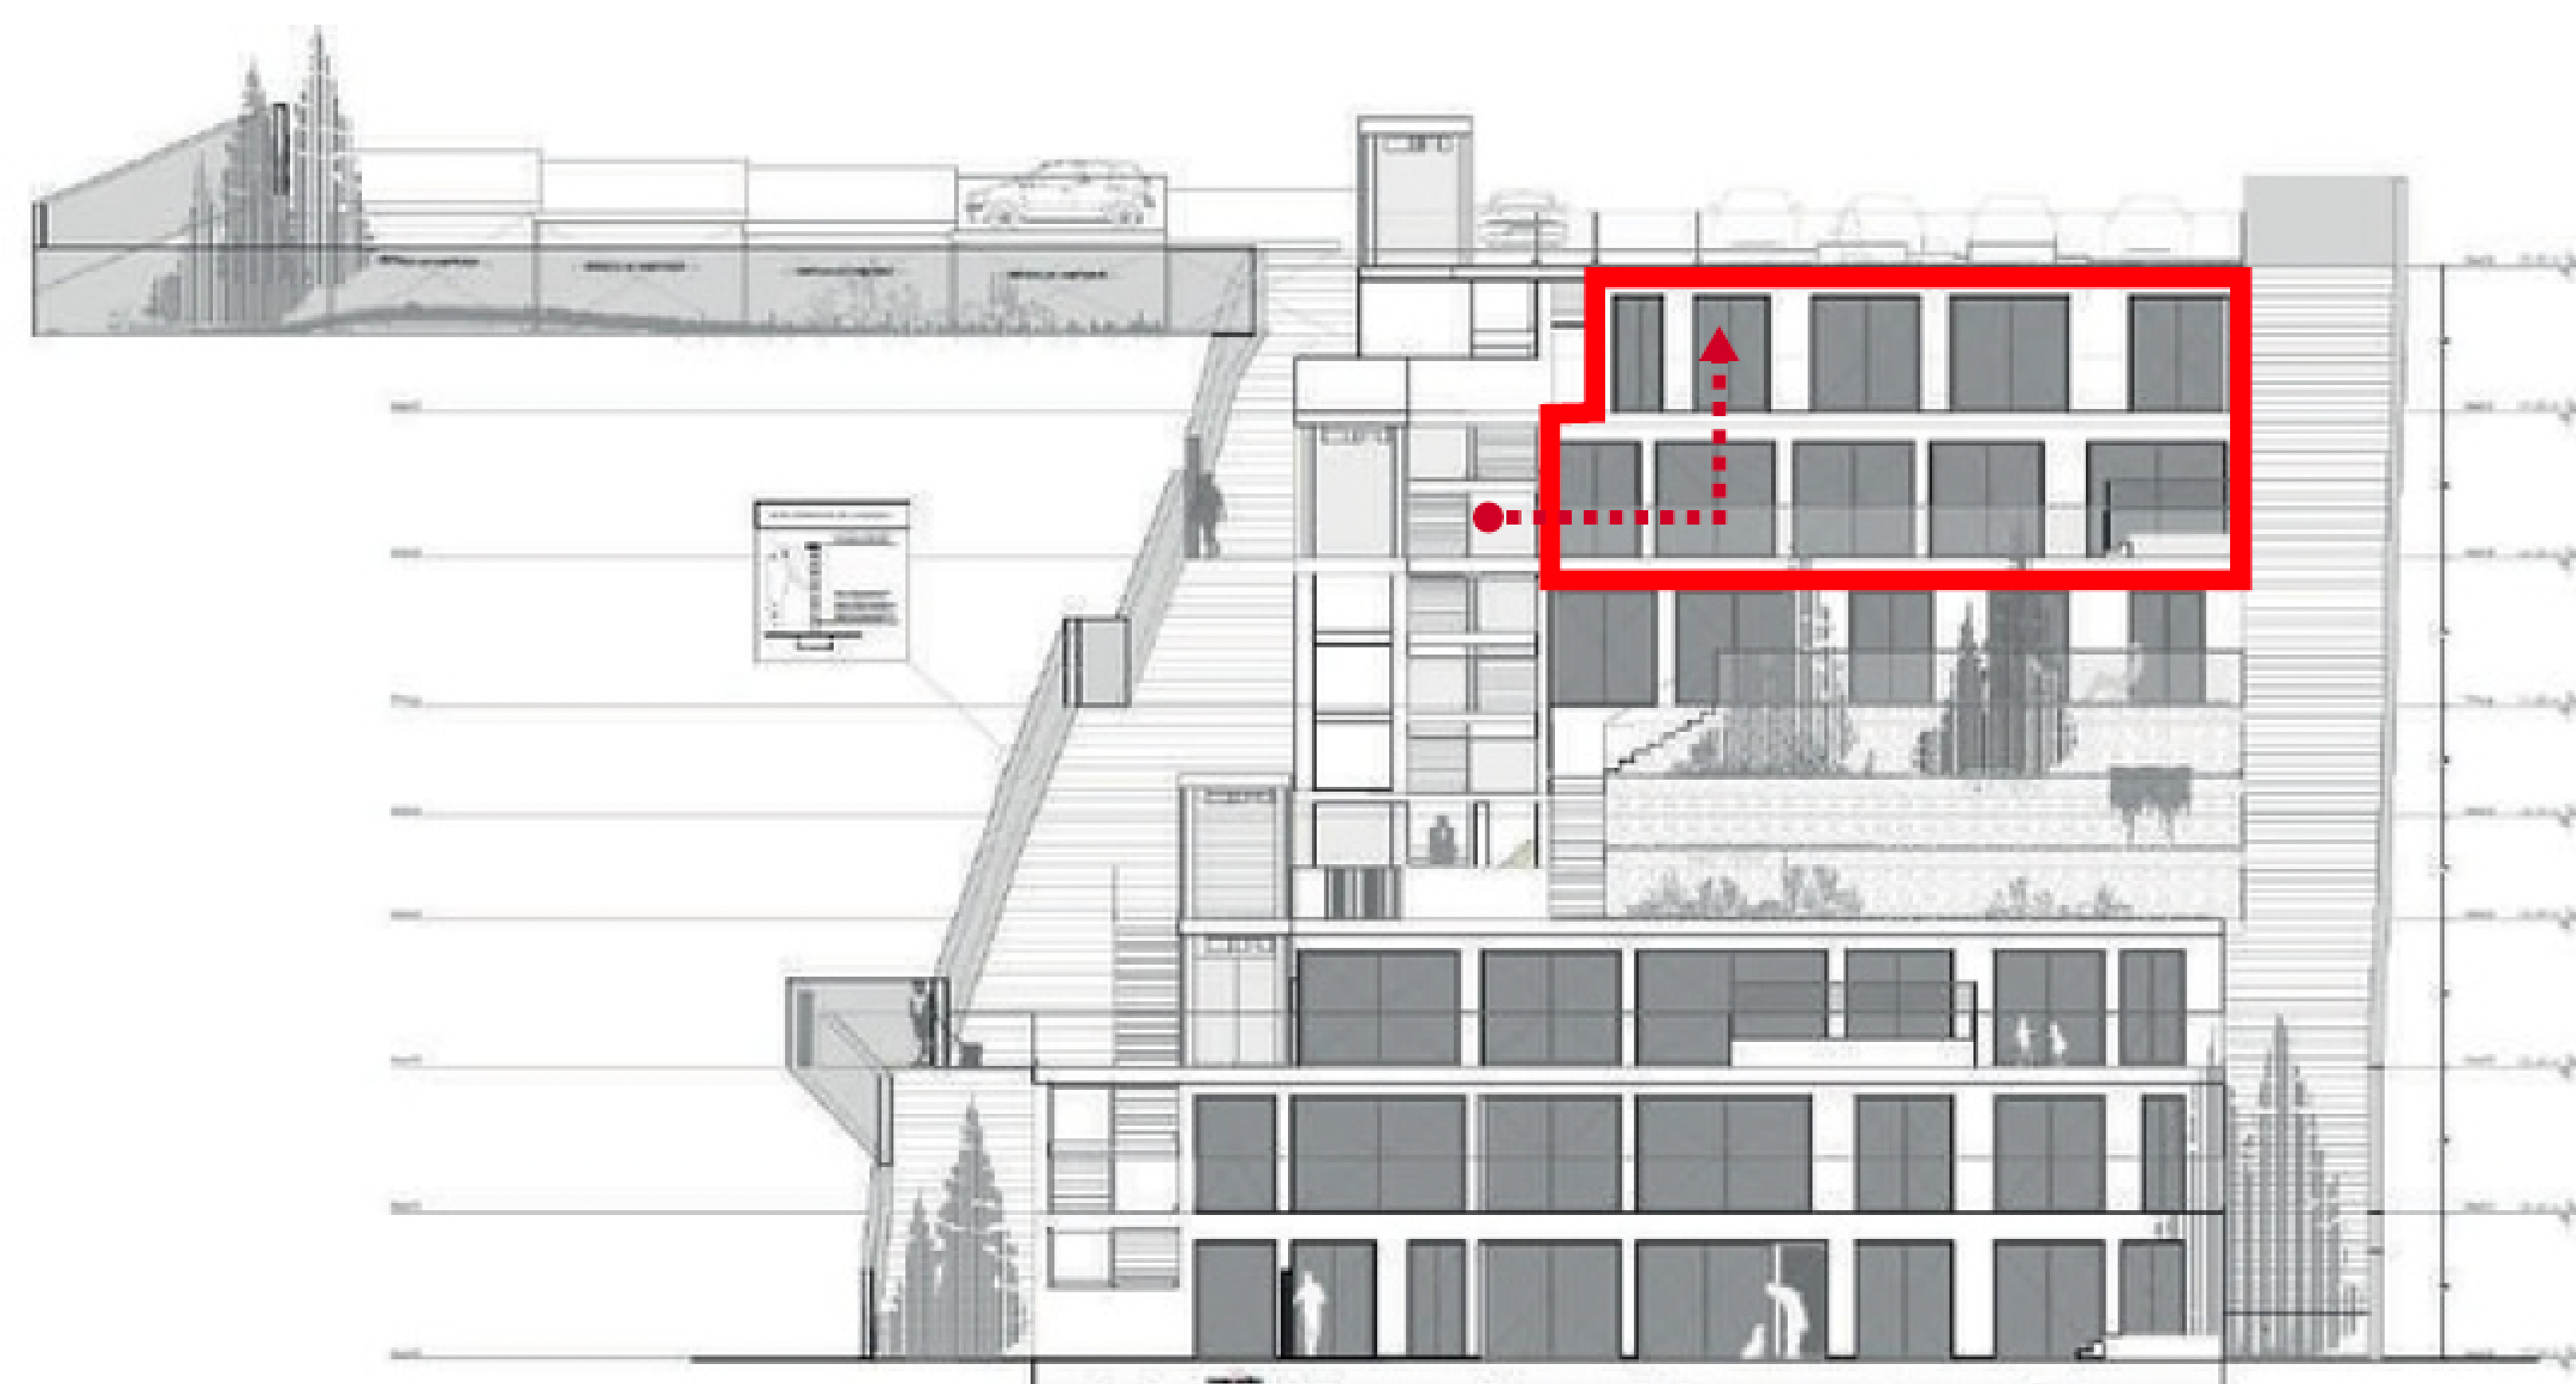

CHRISTIE'S
INTERNATIONAL REAL ESTATE
—— COSTA DEL SOL ——

Where *Luxury* lives

Velázquez, 1, 29602 Marbella, España
+34 951 122 313 | marbella@cire-costadelsol.com

Paseo de Reding, 25, 29016 Málaga, España
+34 951 122 312 | malaga@cire-costadelsol.com