



CHRISTIE'S
INTERNATIONAL REAL ESTATE
———— COSTA DEL SOL ————

Floor plans Ref 2553

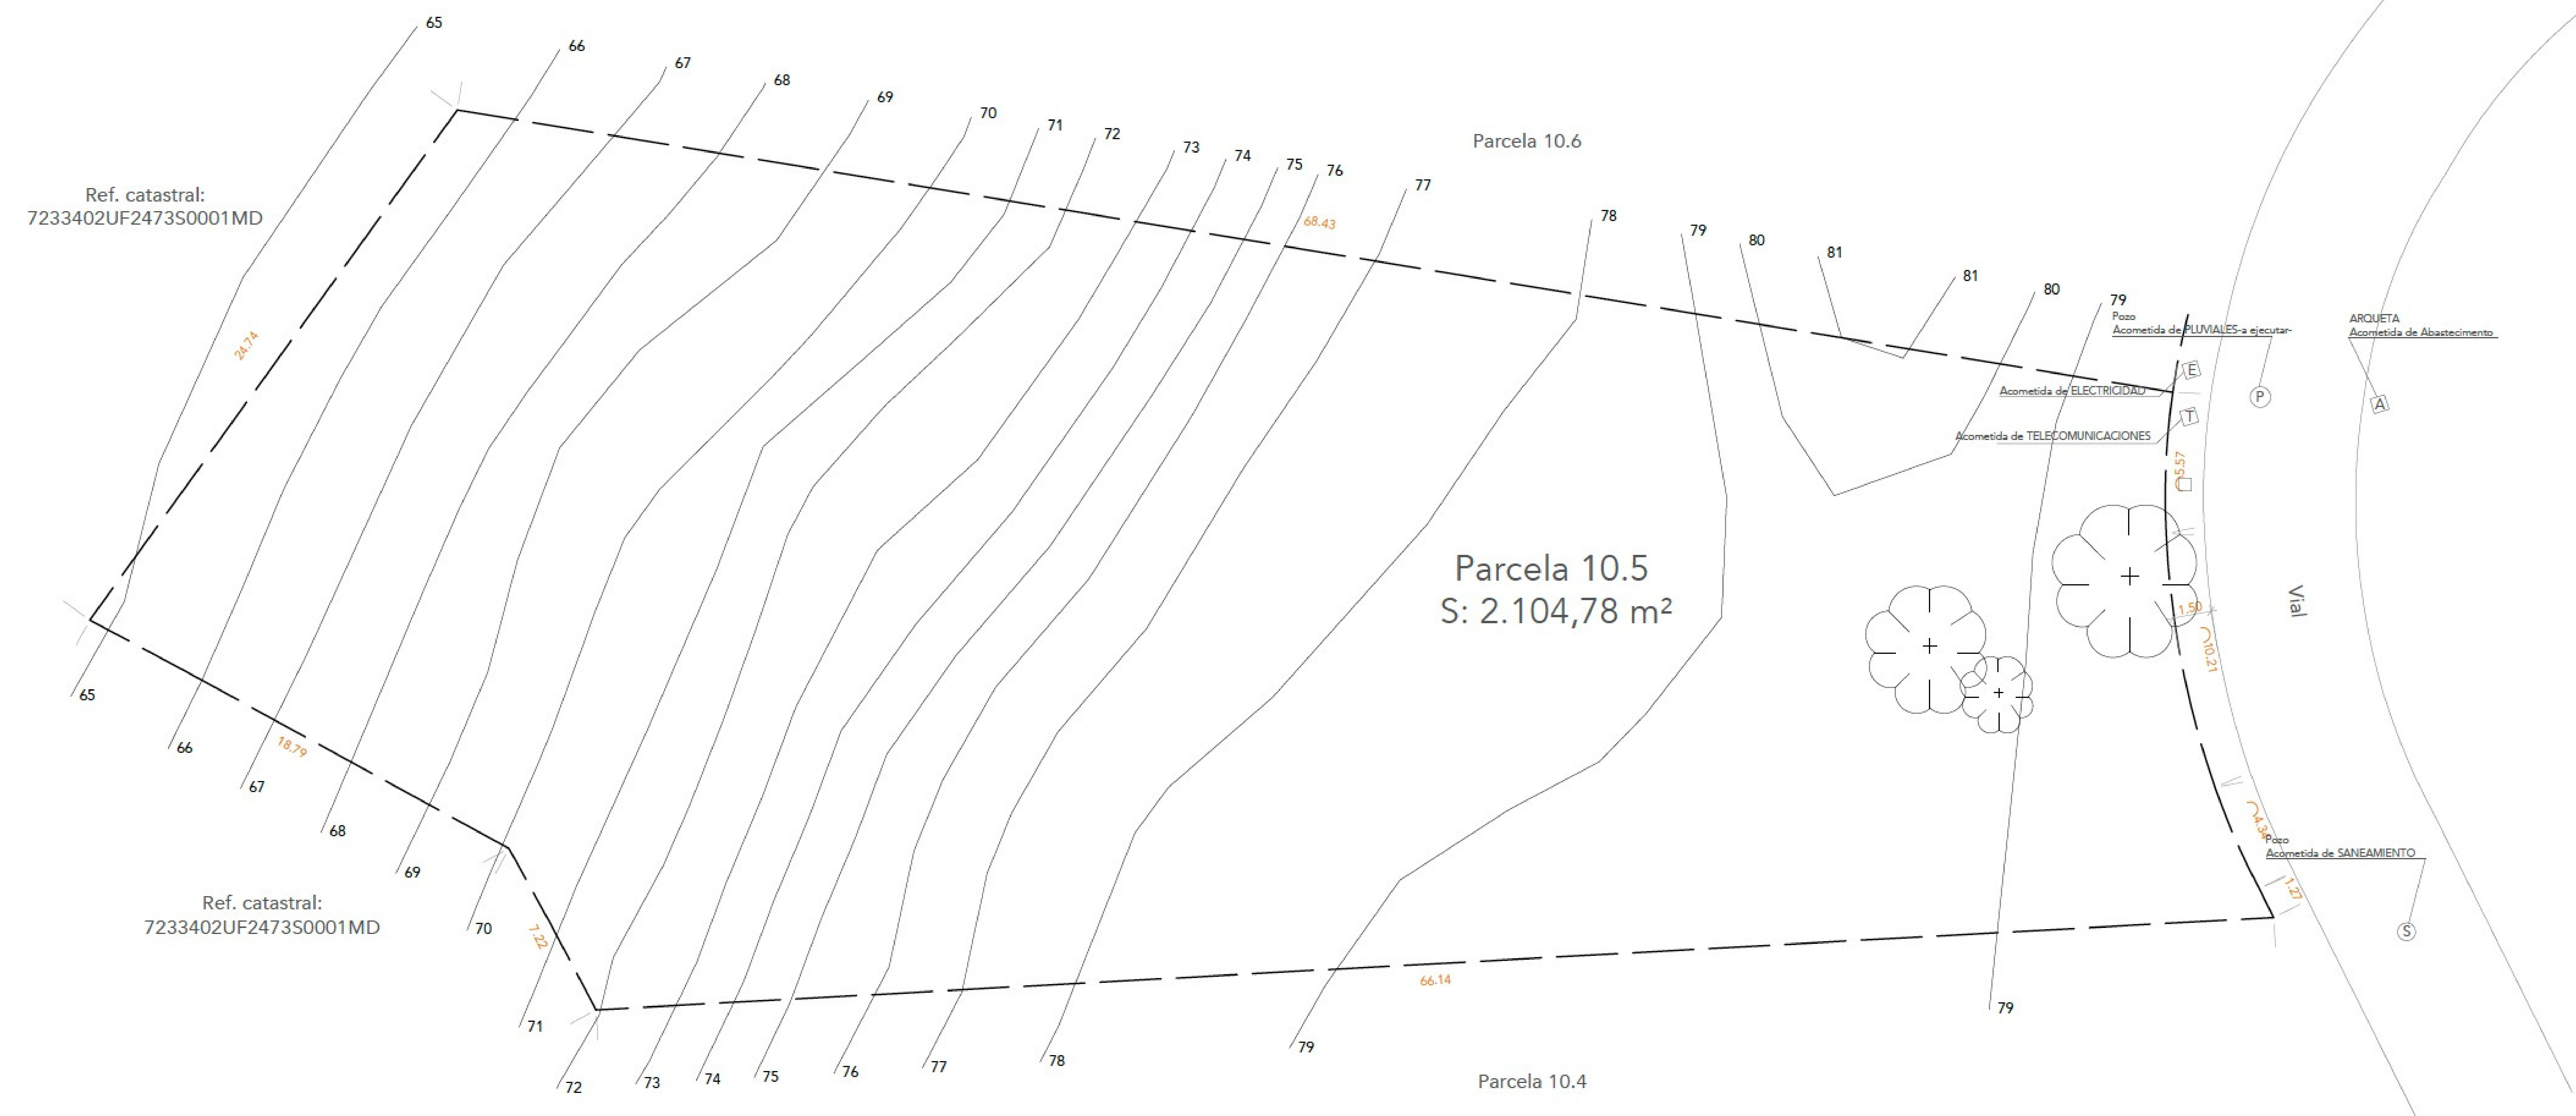

02

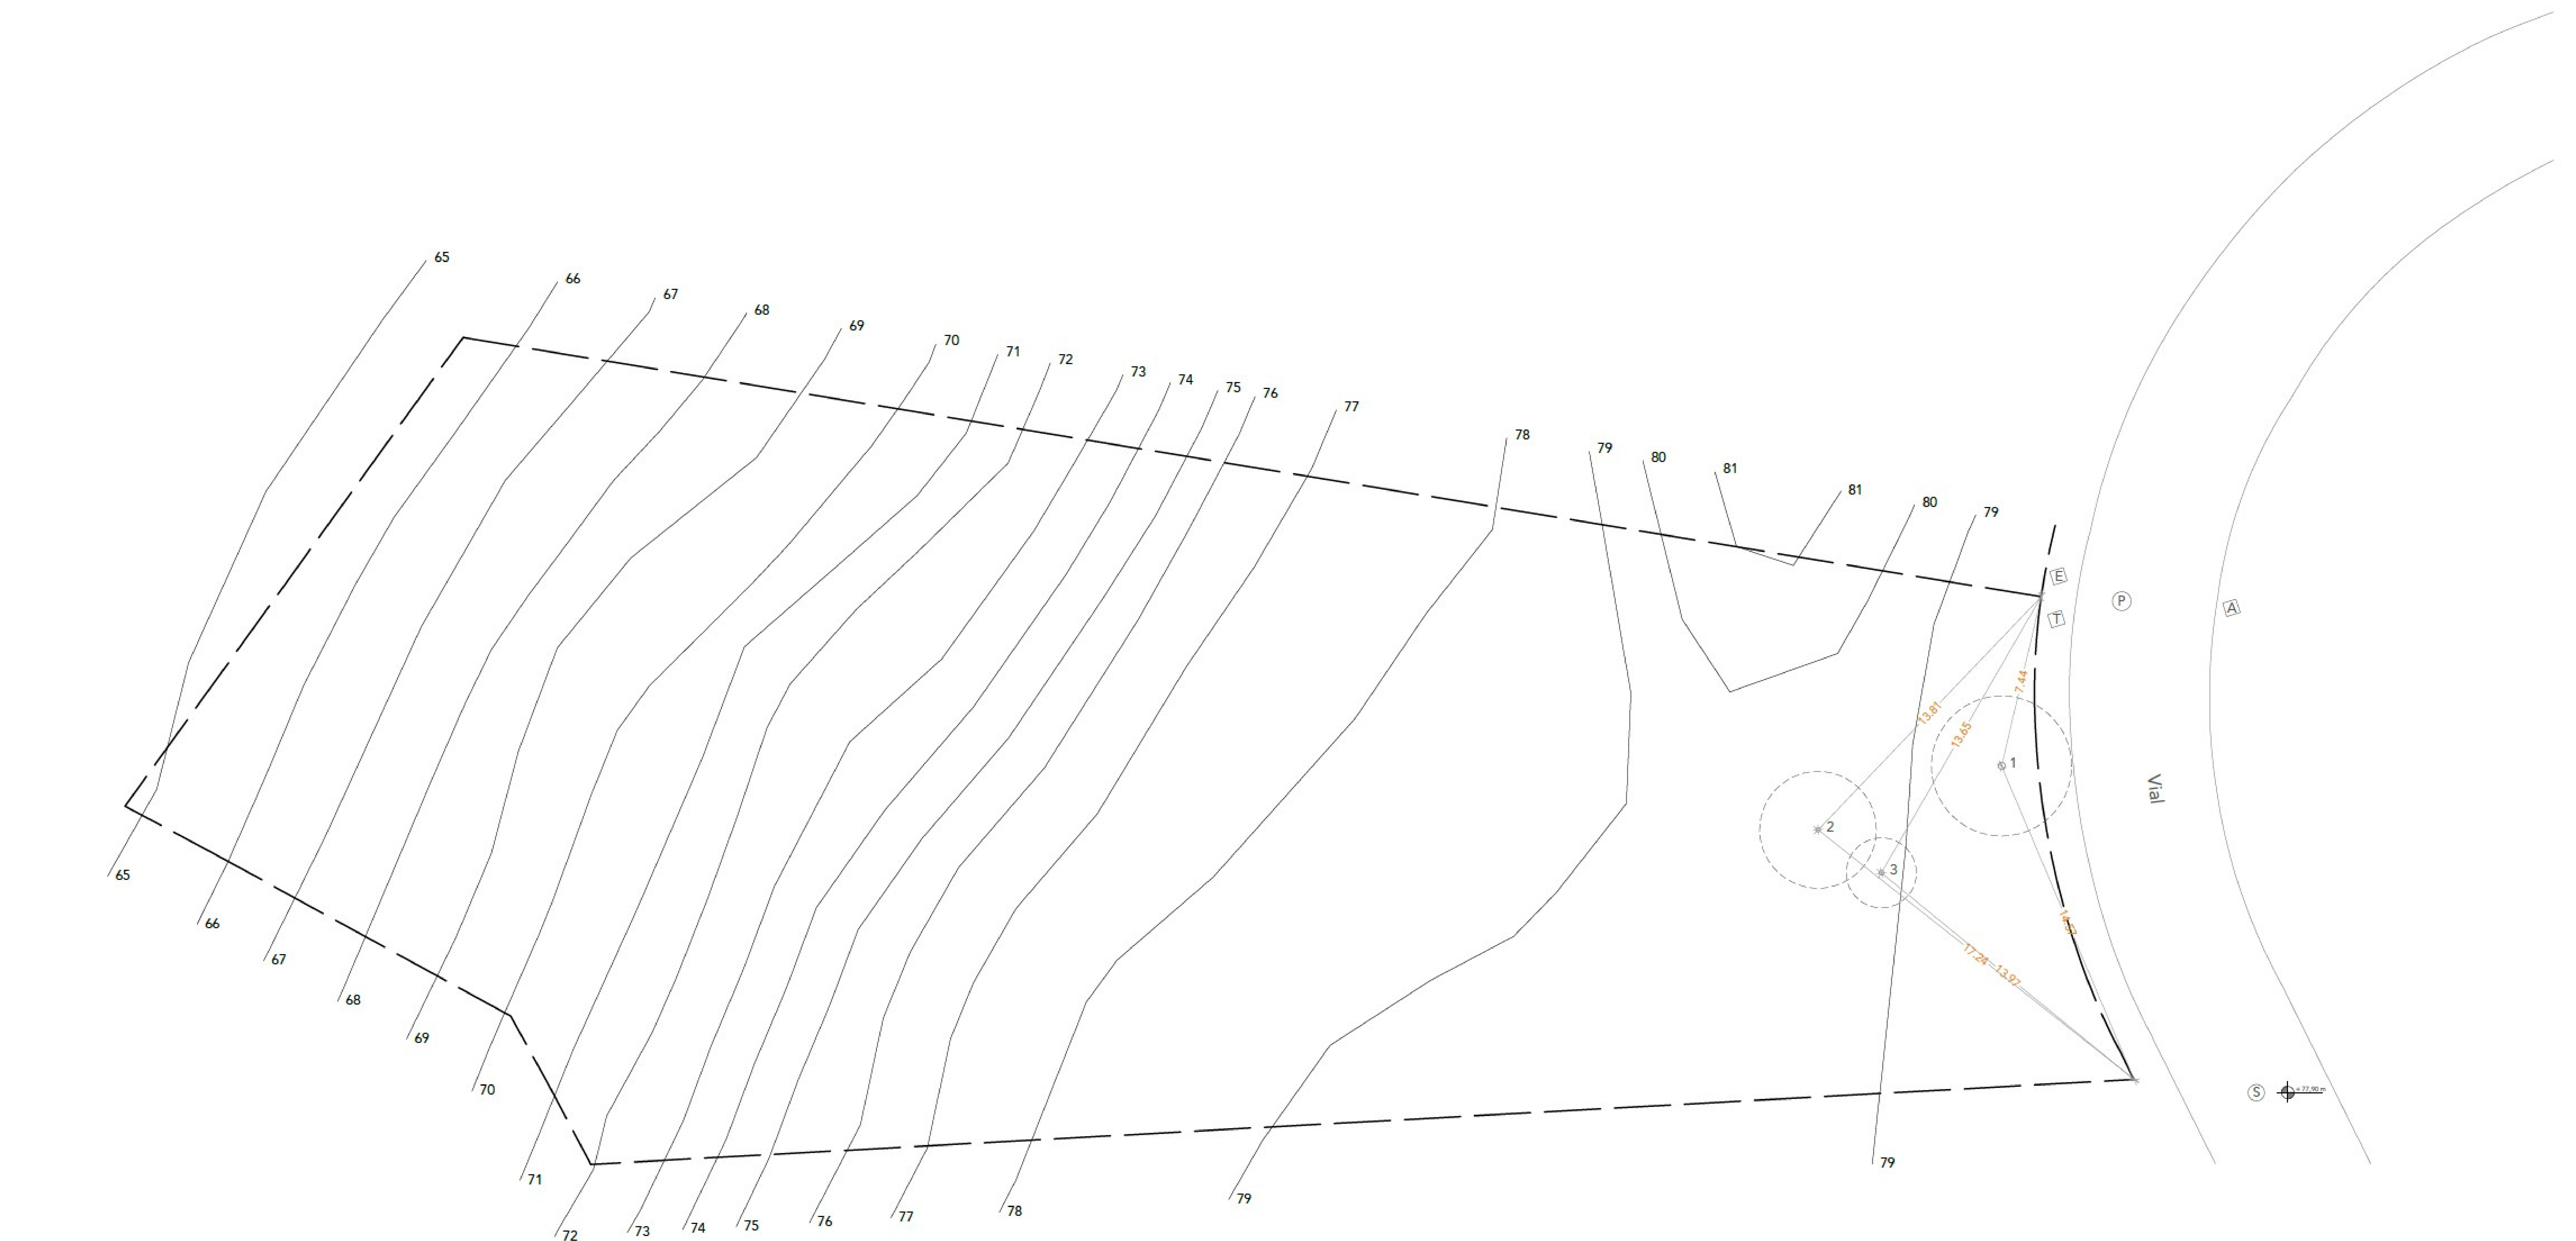


Nº	Especie	Ø Tronco (m)	Ø Copa (m)	Altura(m)
1	Mimosa	0.30	6.00	6.00
2	Mimosa	0.20	5.00	7.00
3	Mimosa	0.20	3.00	7.00

03

P. BÁSICO		
versión:	Fecha:	descripción:
versión:	Fecha:	descripción:
versión:	Fecha:	descripción:
Conformidad última versión:		
Diseño:	Revisión:	R. VIGOR
Discriminación anterior:		


El presente documento es copia de su original del que se autoriza al Sr. Juan Carlos Vargas Aguilera, su representante legal, así como cualquier otra institución o entidad a la que requiera la pronta autorización expresa de su autor, quien queda con suficiente conciencia en el momento de otorgarla.

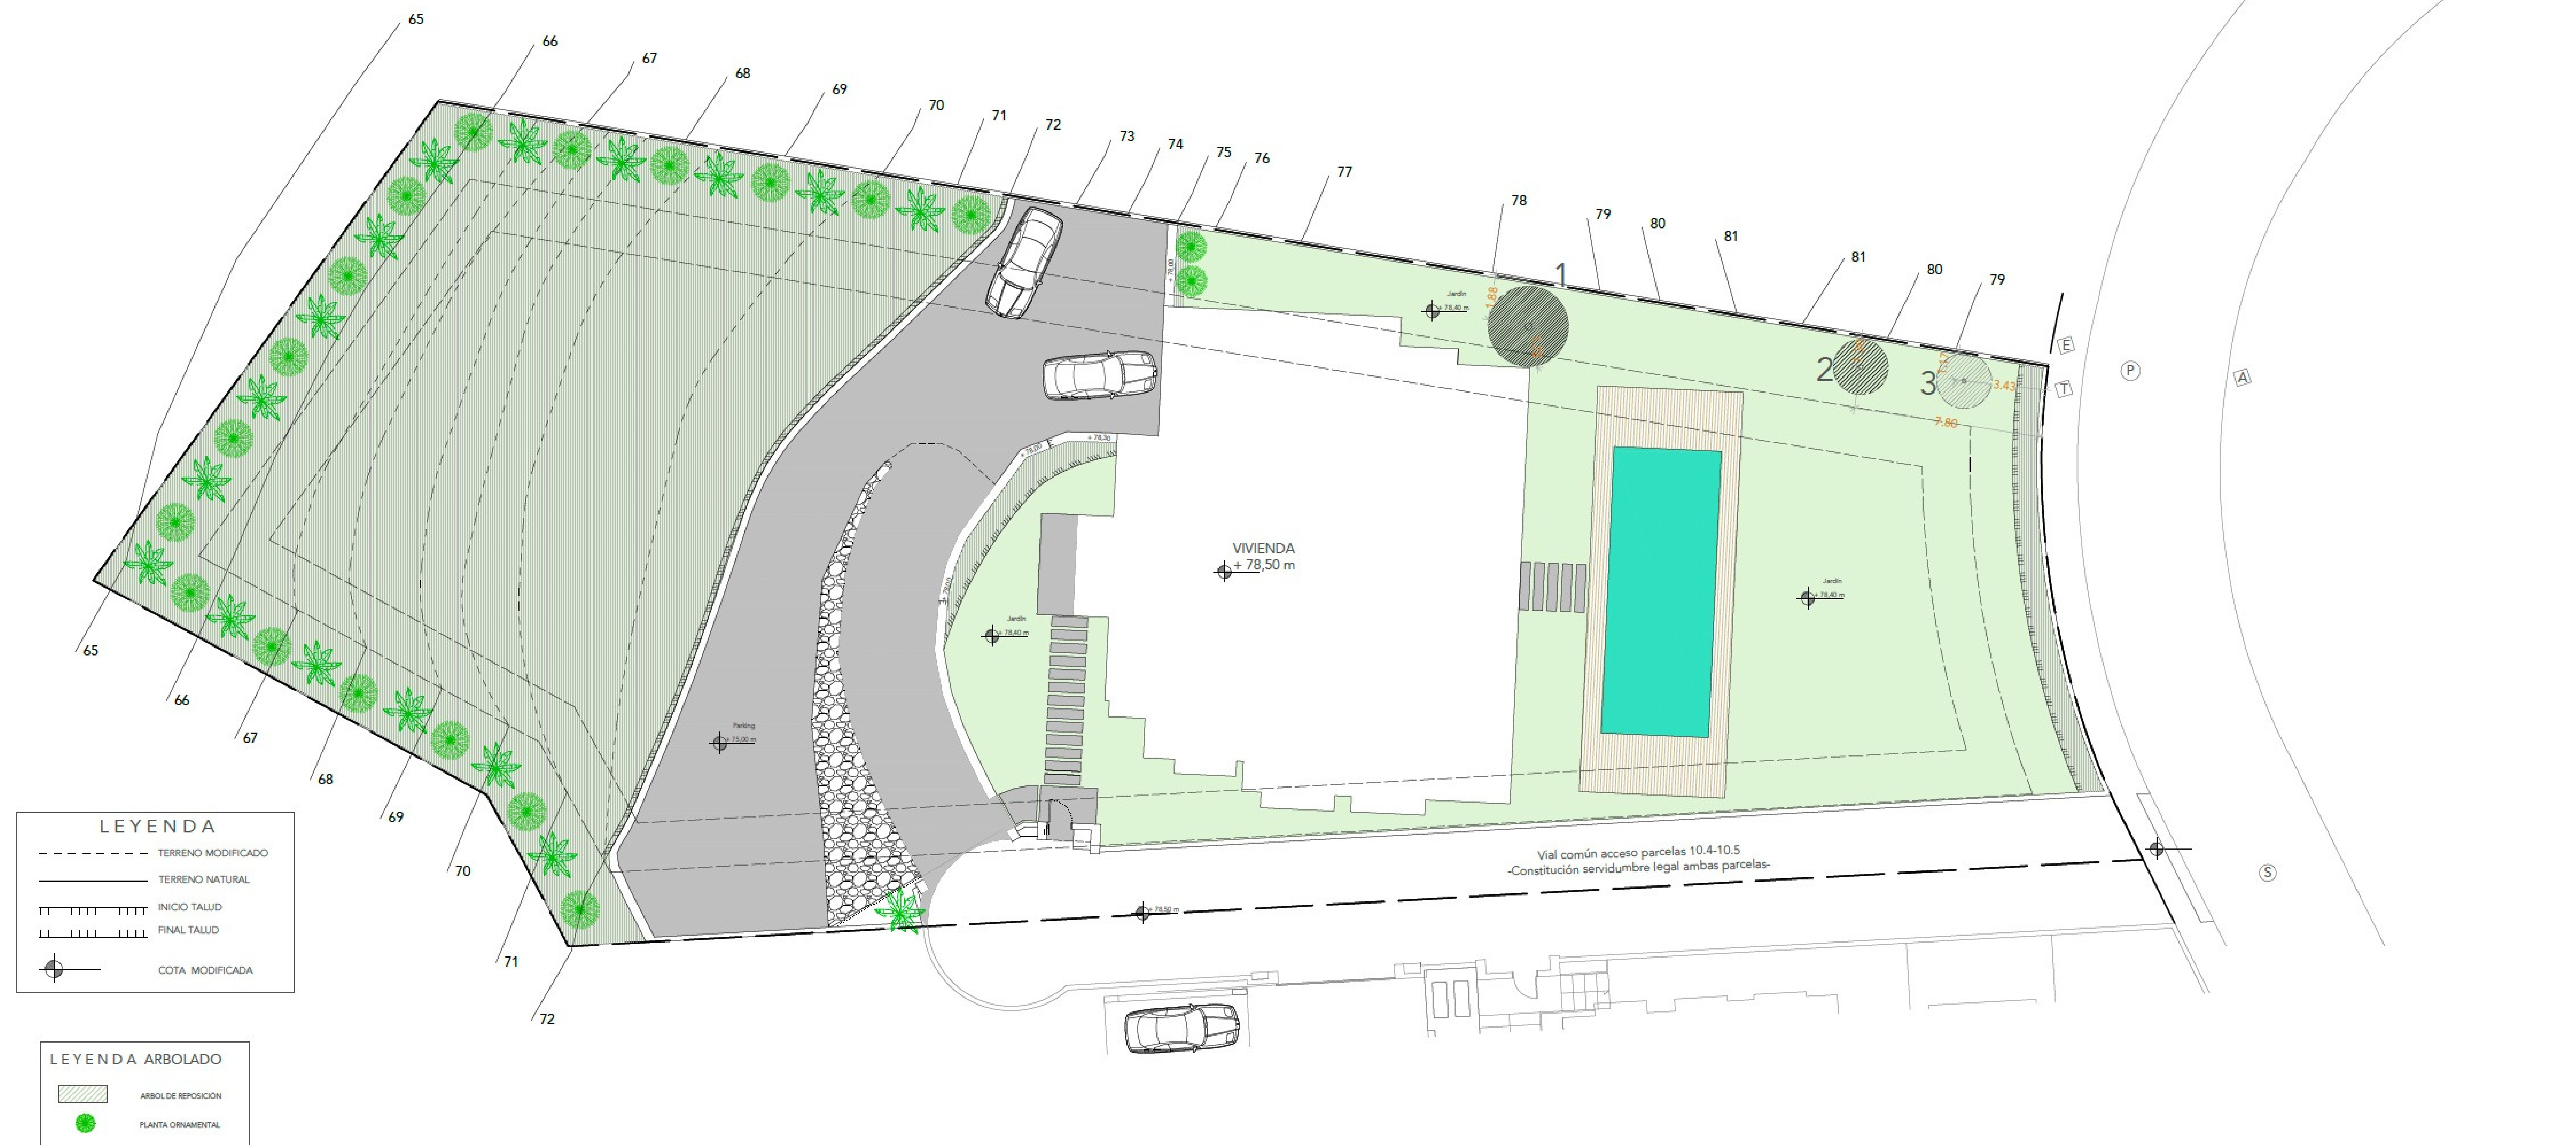

Nº	Especie	Calibre	Total
1	Coco	18-20 cm	1
2, 3	Ficus	14-16 cm	2
Suma			3 uds

04

P. BÁSICO		
tema:	Fecha:	descripción:
1.	1.	1.
tema:	Fecha:	descripción:
tema:	Fecha:	descripción:
Conferencia última sesión: _____		
Dilogo:	Formato:	Si, No
Desempeño analítico: _____		

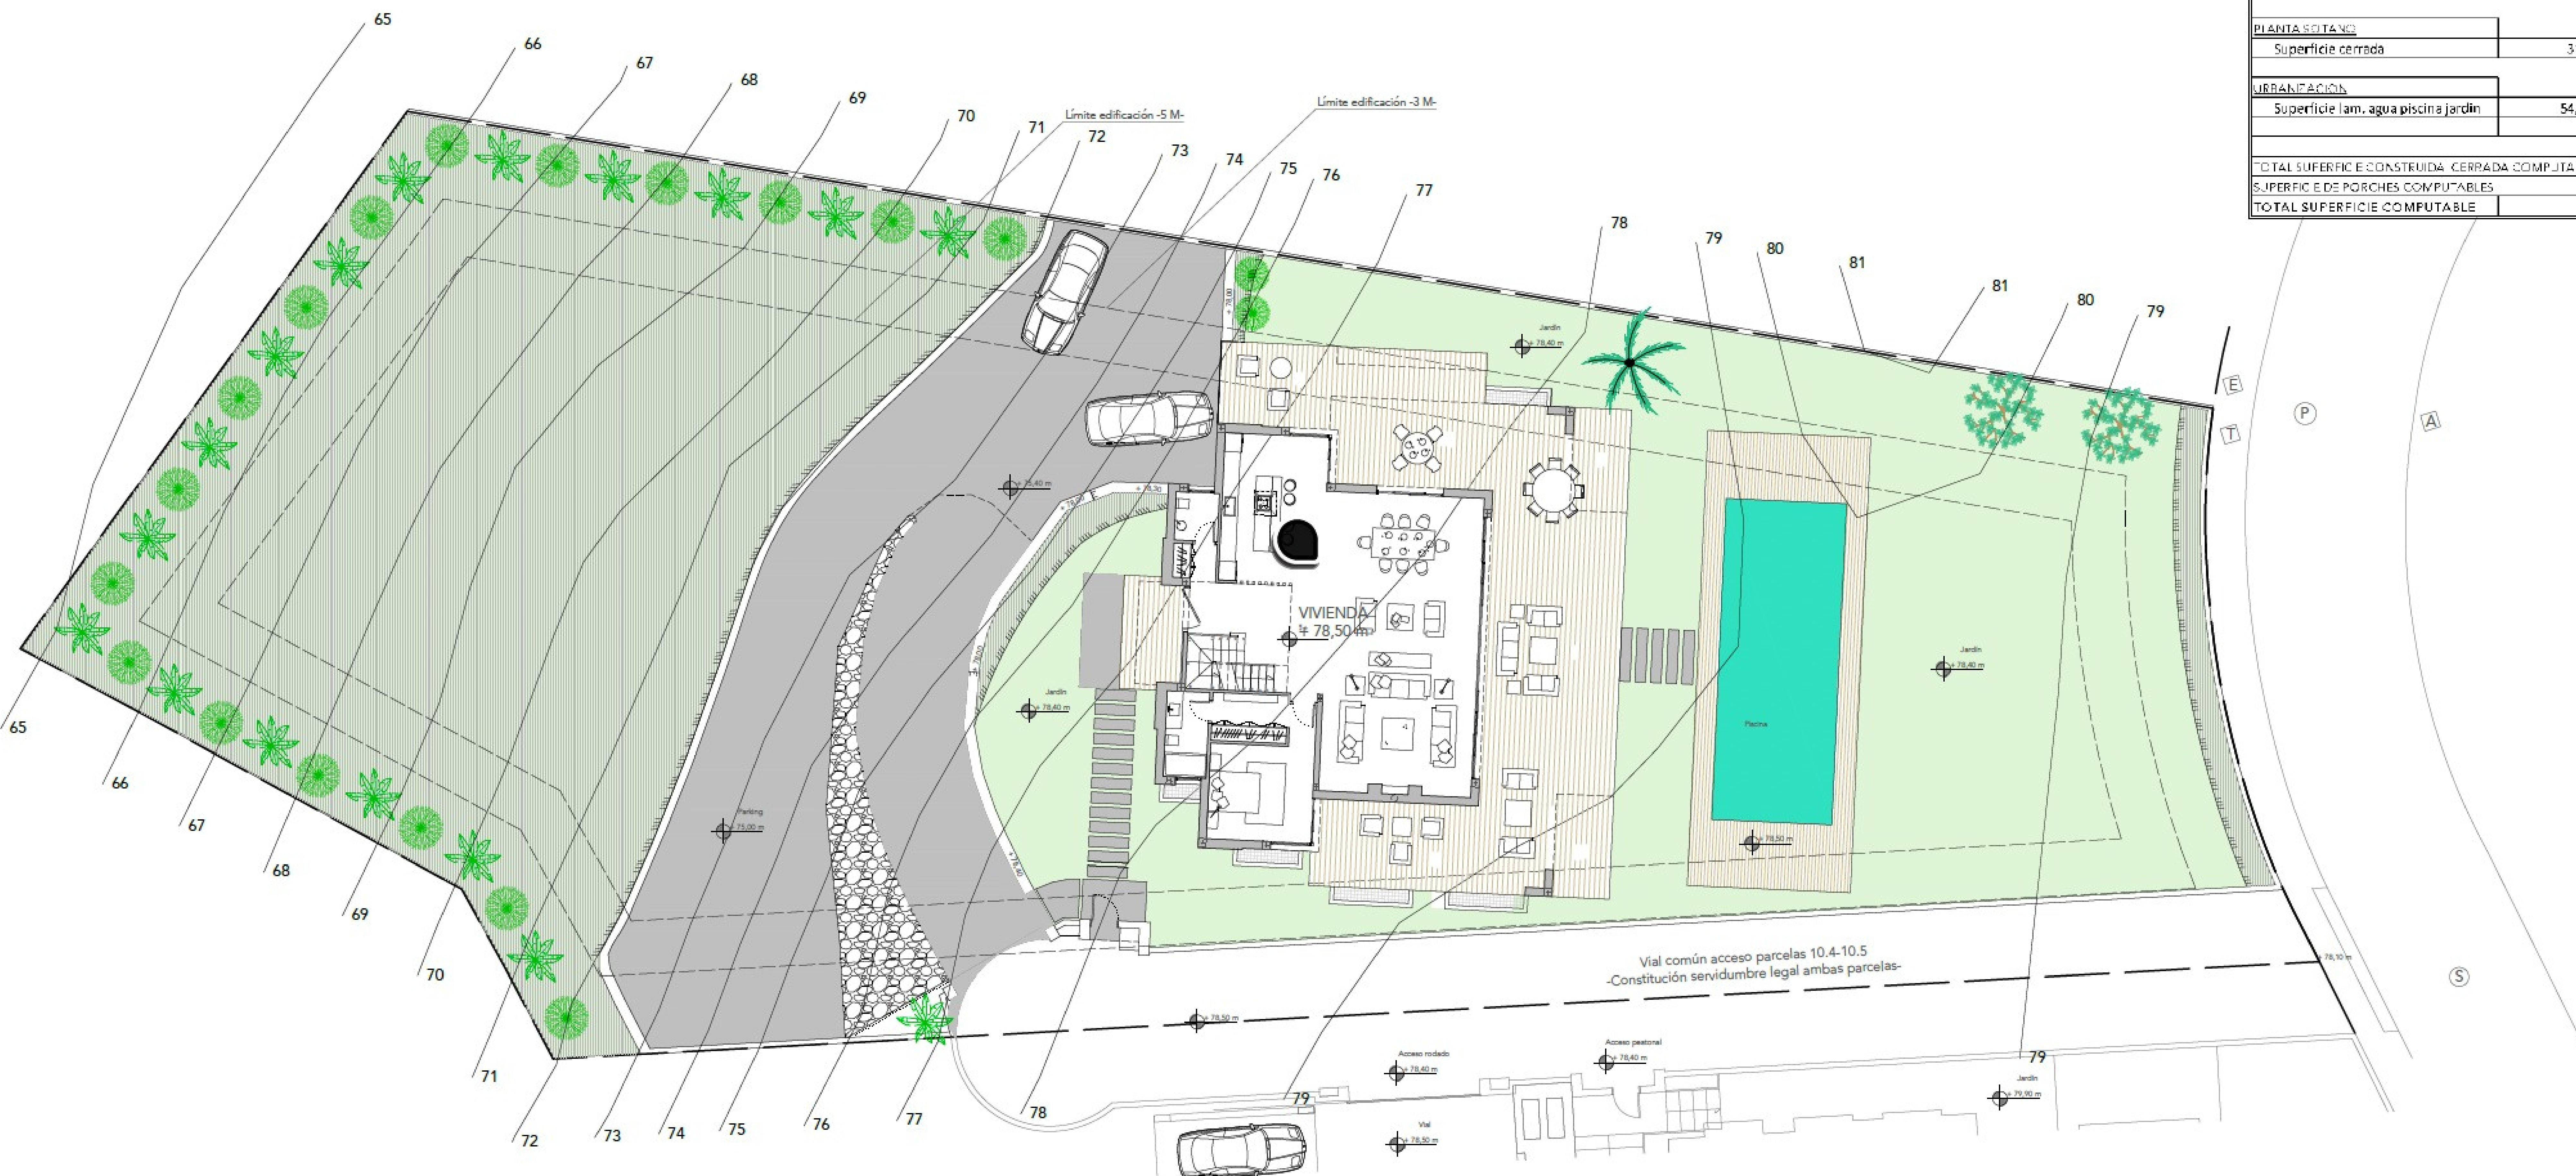

LEYENDA

	TERRENO NATURAL
	INICIO TALUD
	FINAL TALUD
	COTA MODIFICADA

PROYECTO BÁSICO
VIVIENDA UNIFAMILIAR AISLADA Y PISCINA

plano	EMPLAZAMIENTO Y ORDENANZAS
-------	----------------------------

municipio	Marbella(Málaga)
escala	1/200
nº	


05

P. BÁSICO		
nombre	fecha	descripción
nombre	fecha	descripción
nombre	fecha	descripción

Confirmación última revisión:



Obligado	Permitido	El 1/1/2006
Desautorización anterior		

Se presenta documentado en copia de su original del que es su equivalente D. Juan Carlos Toranzo Aguilera, su titularidad y cantidad, así como cualquier reproducción o cambio a tener presente la presente autorización expresa de su autor, quedando expresamente prohibida cualquier otra forma de explotación.

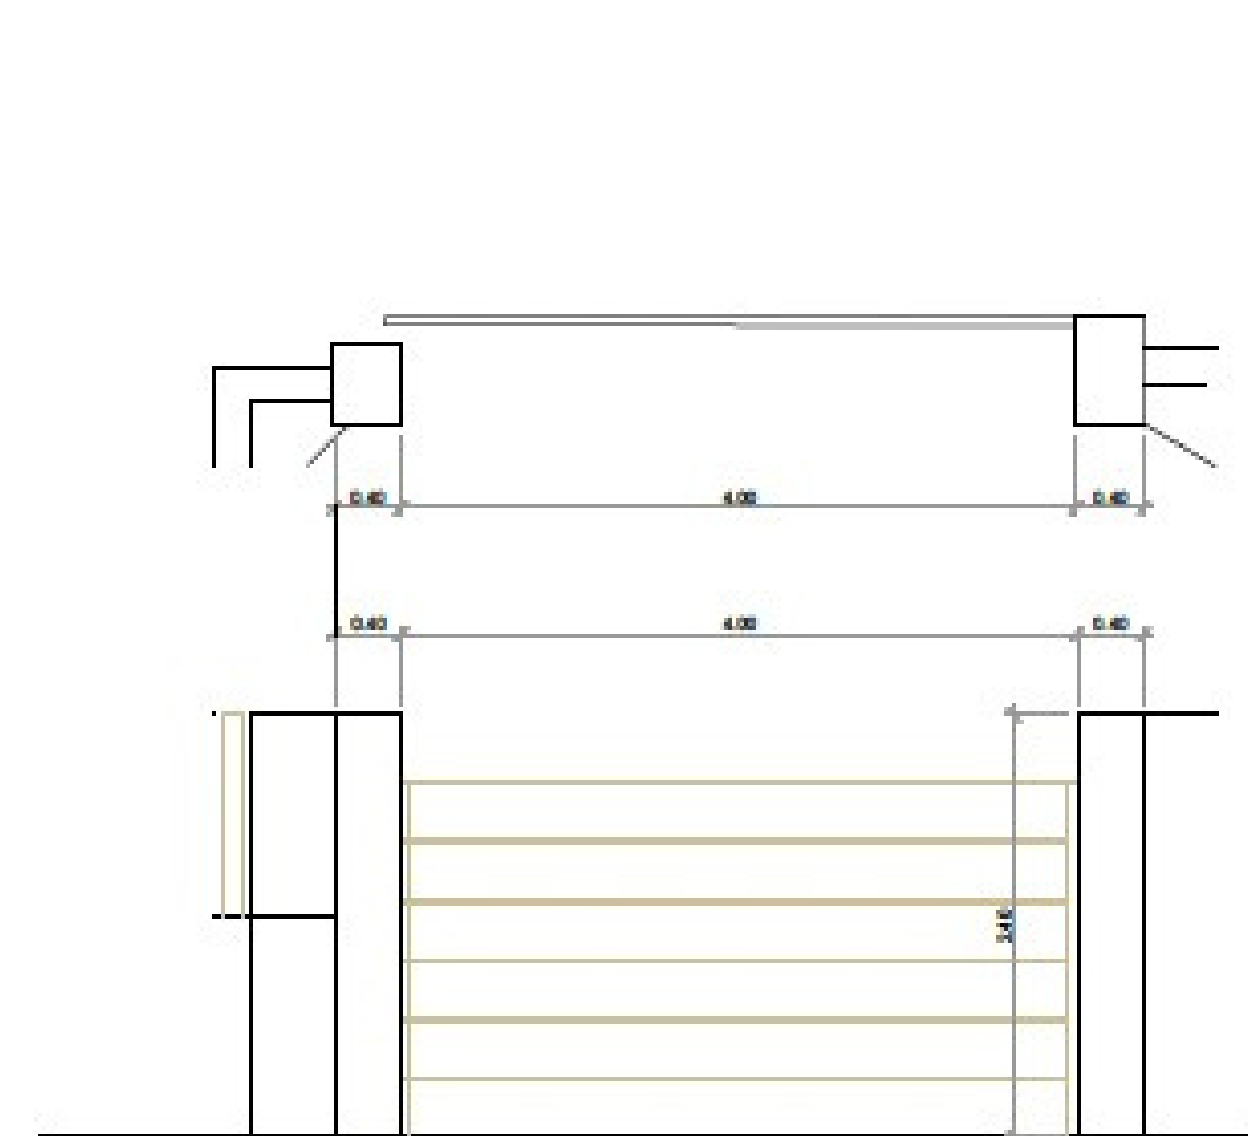



DETALLE DE CERRAMIENTO
CANCELA DE VEHICULOS

Exercício: 1/75

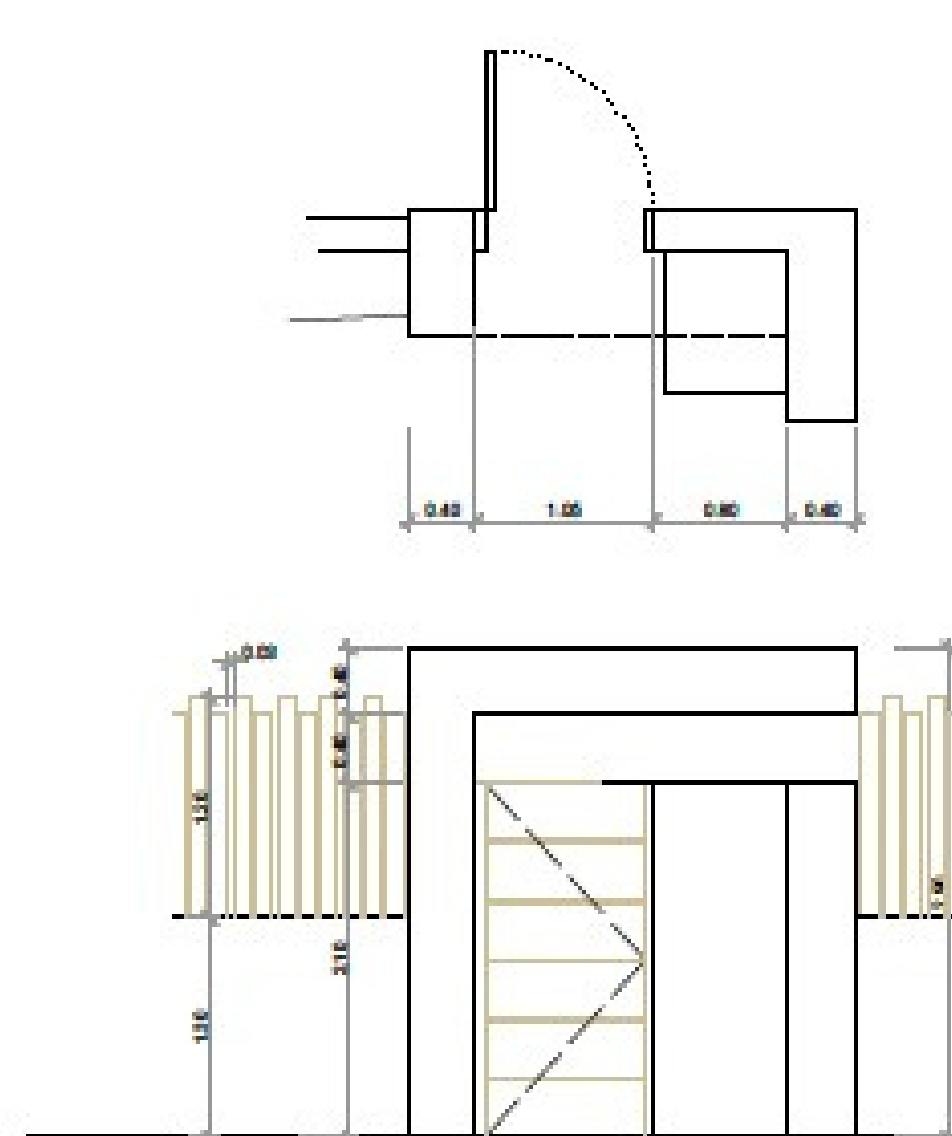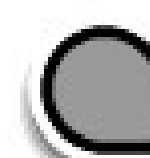




DETALLE DE CERRAMIENTO
CANCELA PEATONAL

Escalax 1/75

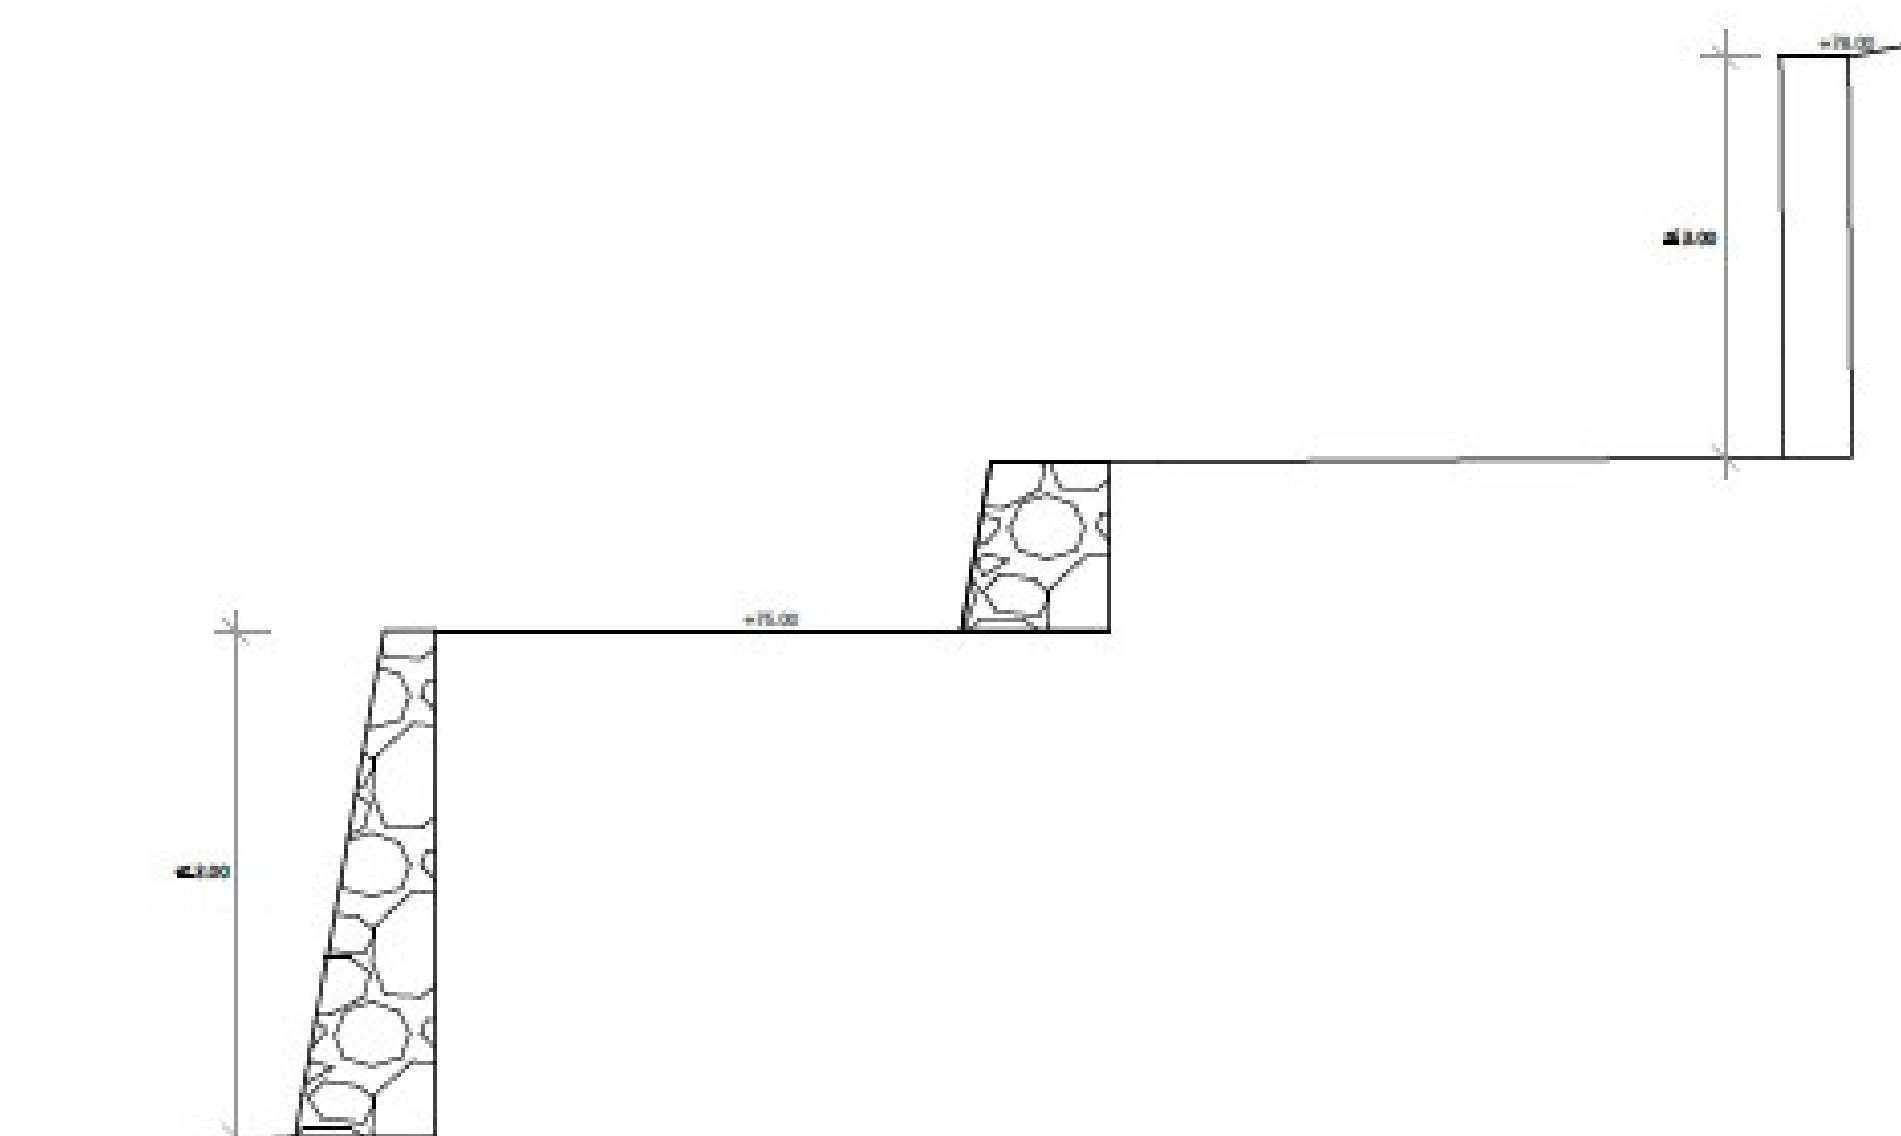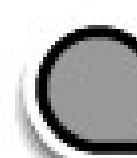


SECCIÓN 2


Escudo: 1/75

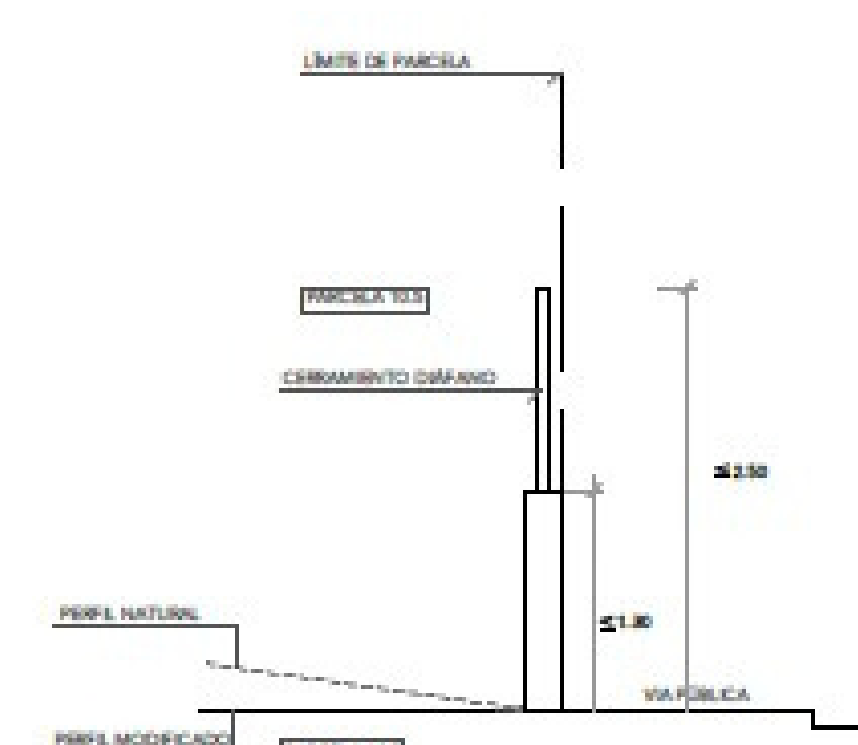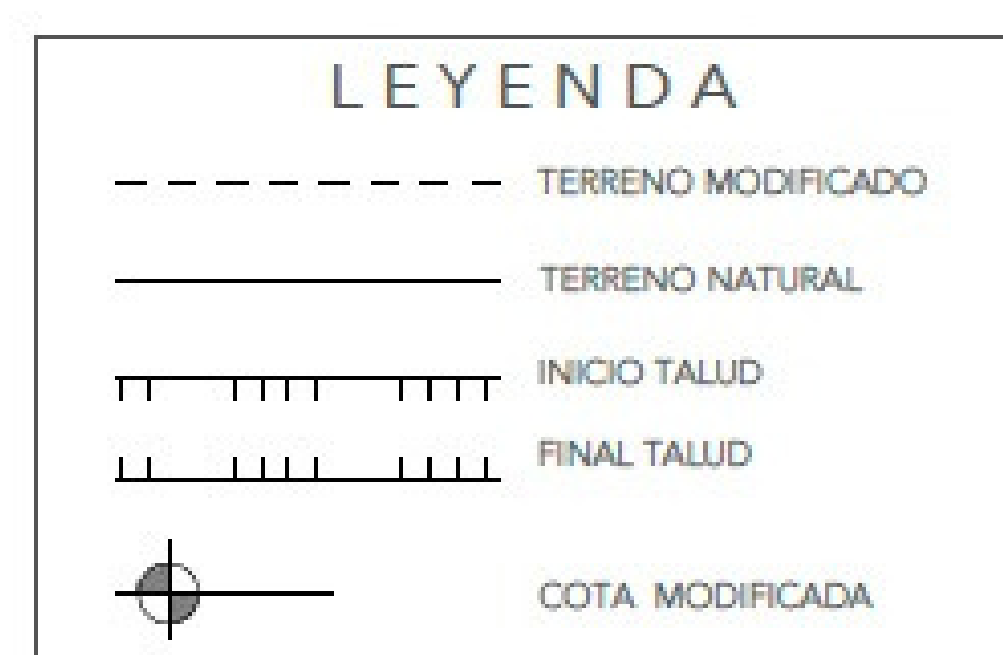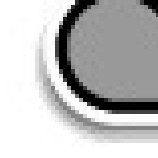


DETALLE CERRAMIENTO VIAL
(A)

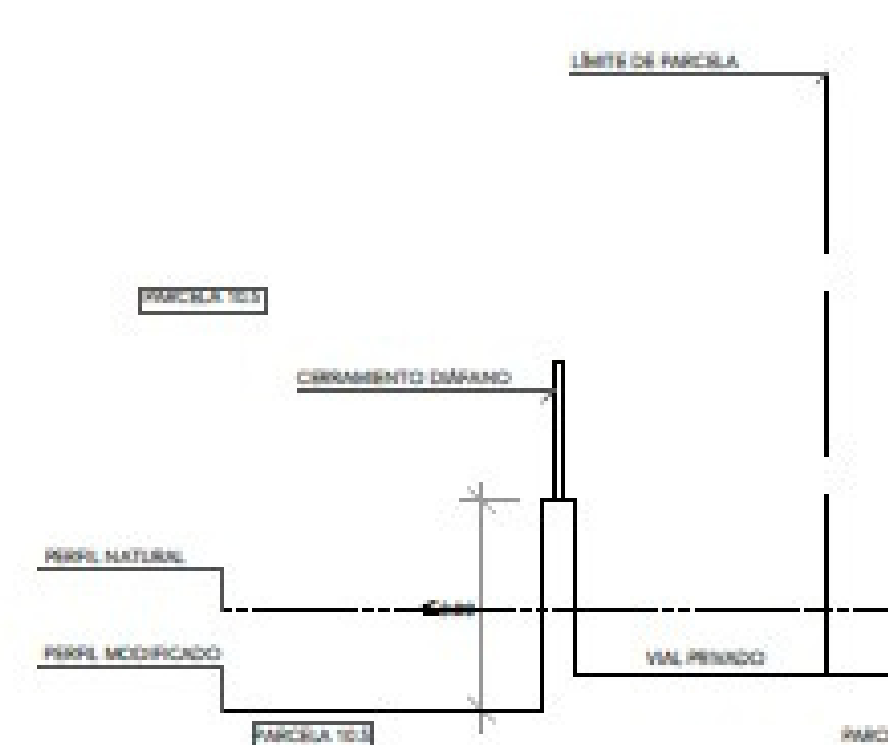


DETALLE CERRAMIENTO VIAL PRIVADO (B)
-Acuerdo de colindantes, misma propiedad-

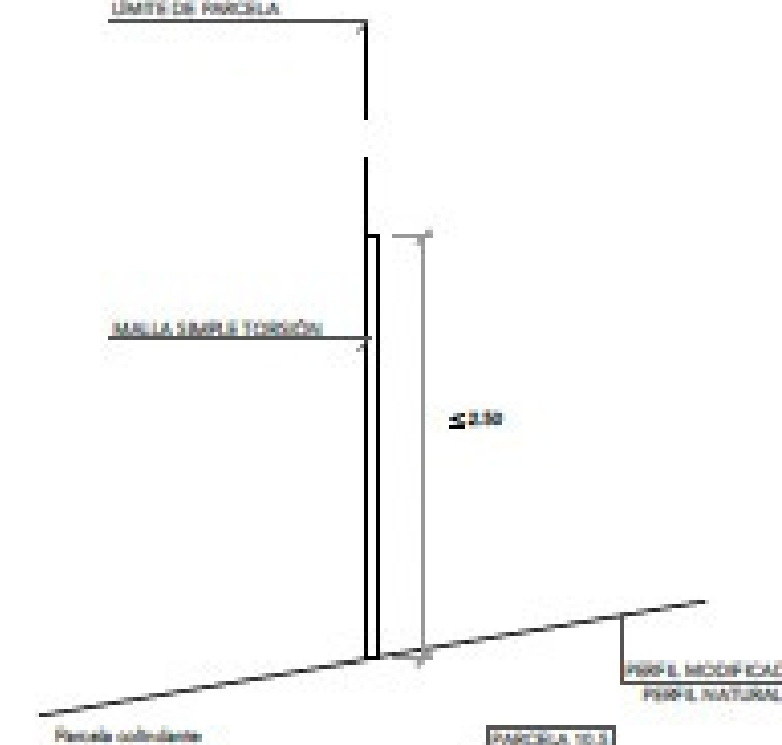


SECCIÓN 1
DETALLE CERRAMIENTO (E)

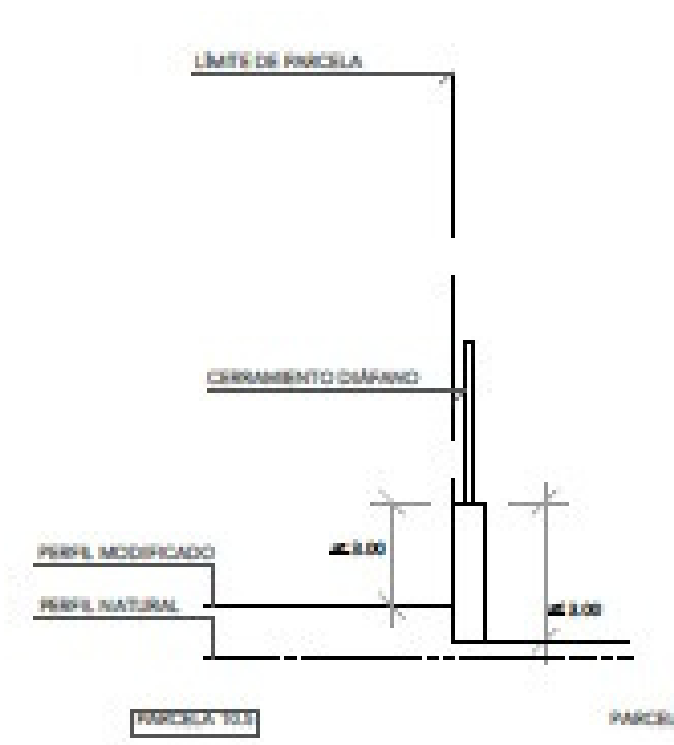

DETALLE CERRAMIENTO P10.5 - P10.4 (C)
-Acuerdo de colindantes, misma propiedad-
E. 103

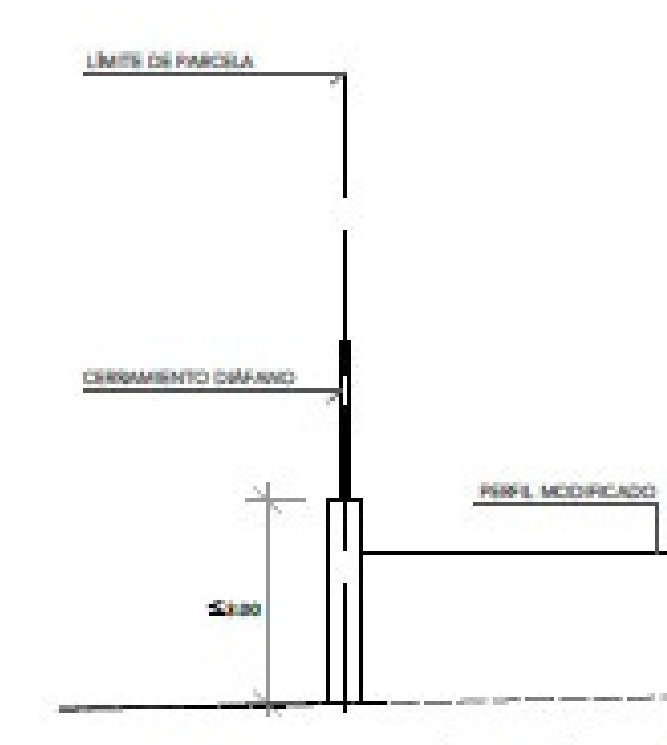

DETALLE CERRAMIENTO P10.5 - P10.6 (f) (D
-Acuerdo de colindantes, misma propiedad

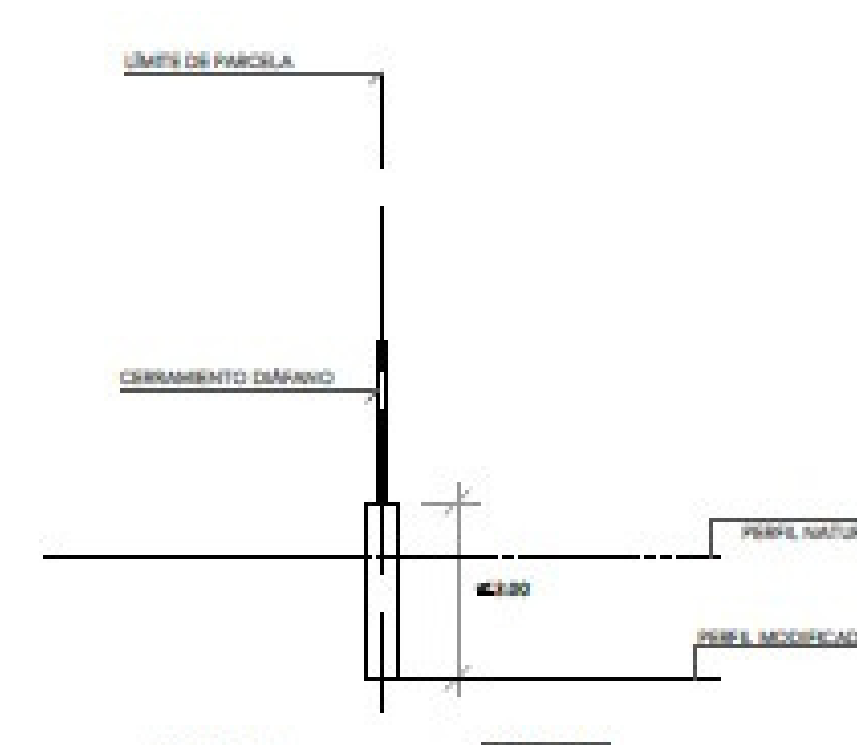

DETALLE CERRAMIENTO P10.5 - P10.6 (II) (E)
-Acuerdo de colindantes, misma propiedad-
E. 103

PROYECTO BÁSICO
VIVIENDA UNIFAMILIAR AISLADA Y PISCINA

emplazamiento

plano

TOPOGRÁFICO MODIFICADO Y DETALLES

expediente	fecha
0420/0420	04/20

municipio
Marbella(Málaga)

escala

1/200

 $\frac{1}{2}$

06



P. BÁSICO		
versión	fecha	descripción
1	1	1
versión	fecha	descripción
versión	fecha	descripción

Conformidad última revisión:

Elaborado por:	Revisado por:	Aprobado por:

Comentarios:

Este presente documento es copia de su original del que se autoriza al interesado D. Juan Carlos Testino Agüero, su representante legal, así como cualquier representante o usuario a hacer uso de la presente autorización en nombre de su autor, quedando expresamente prohibido el uso no autorizado.

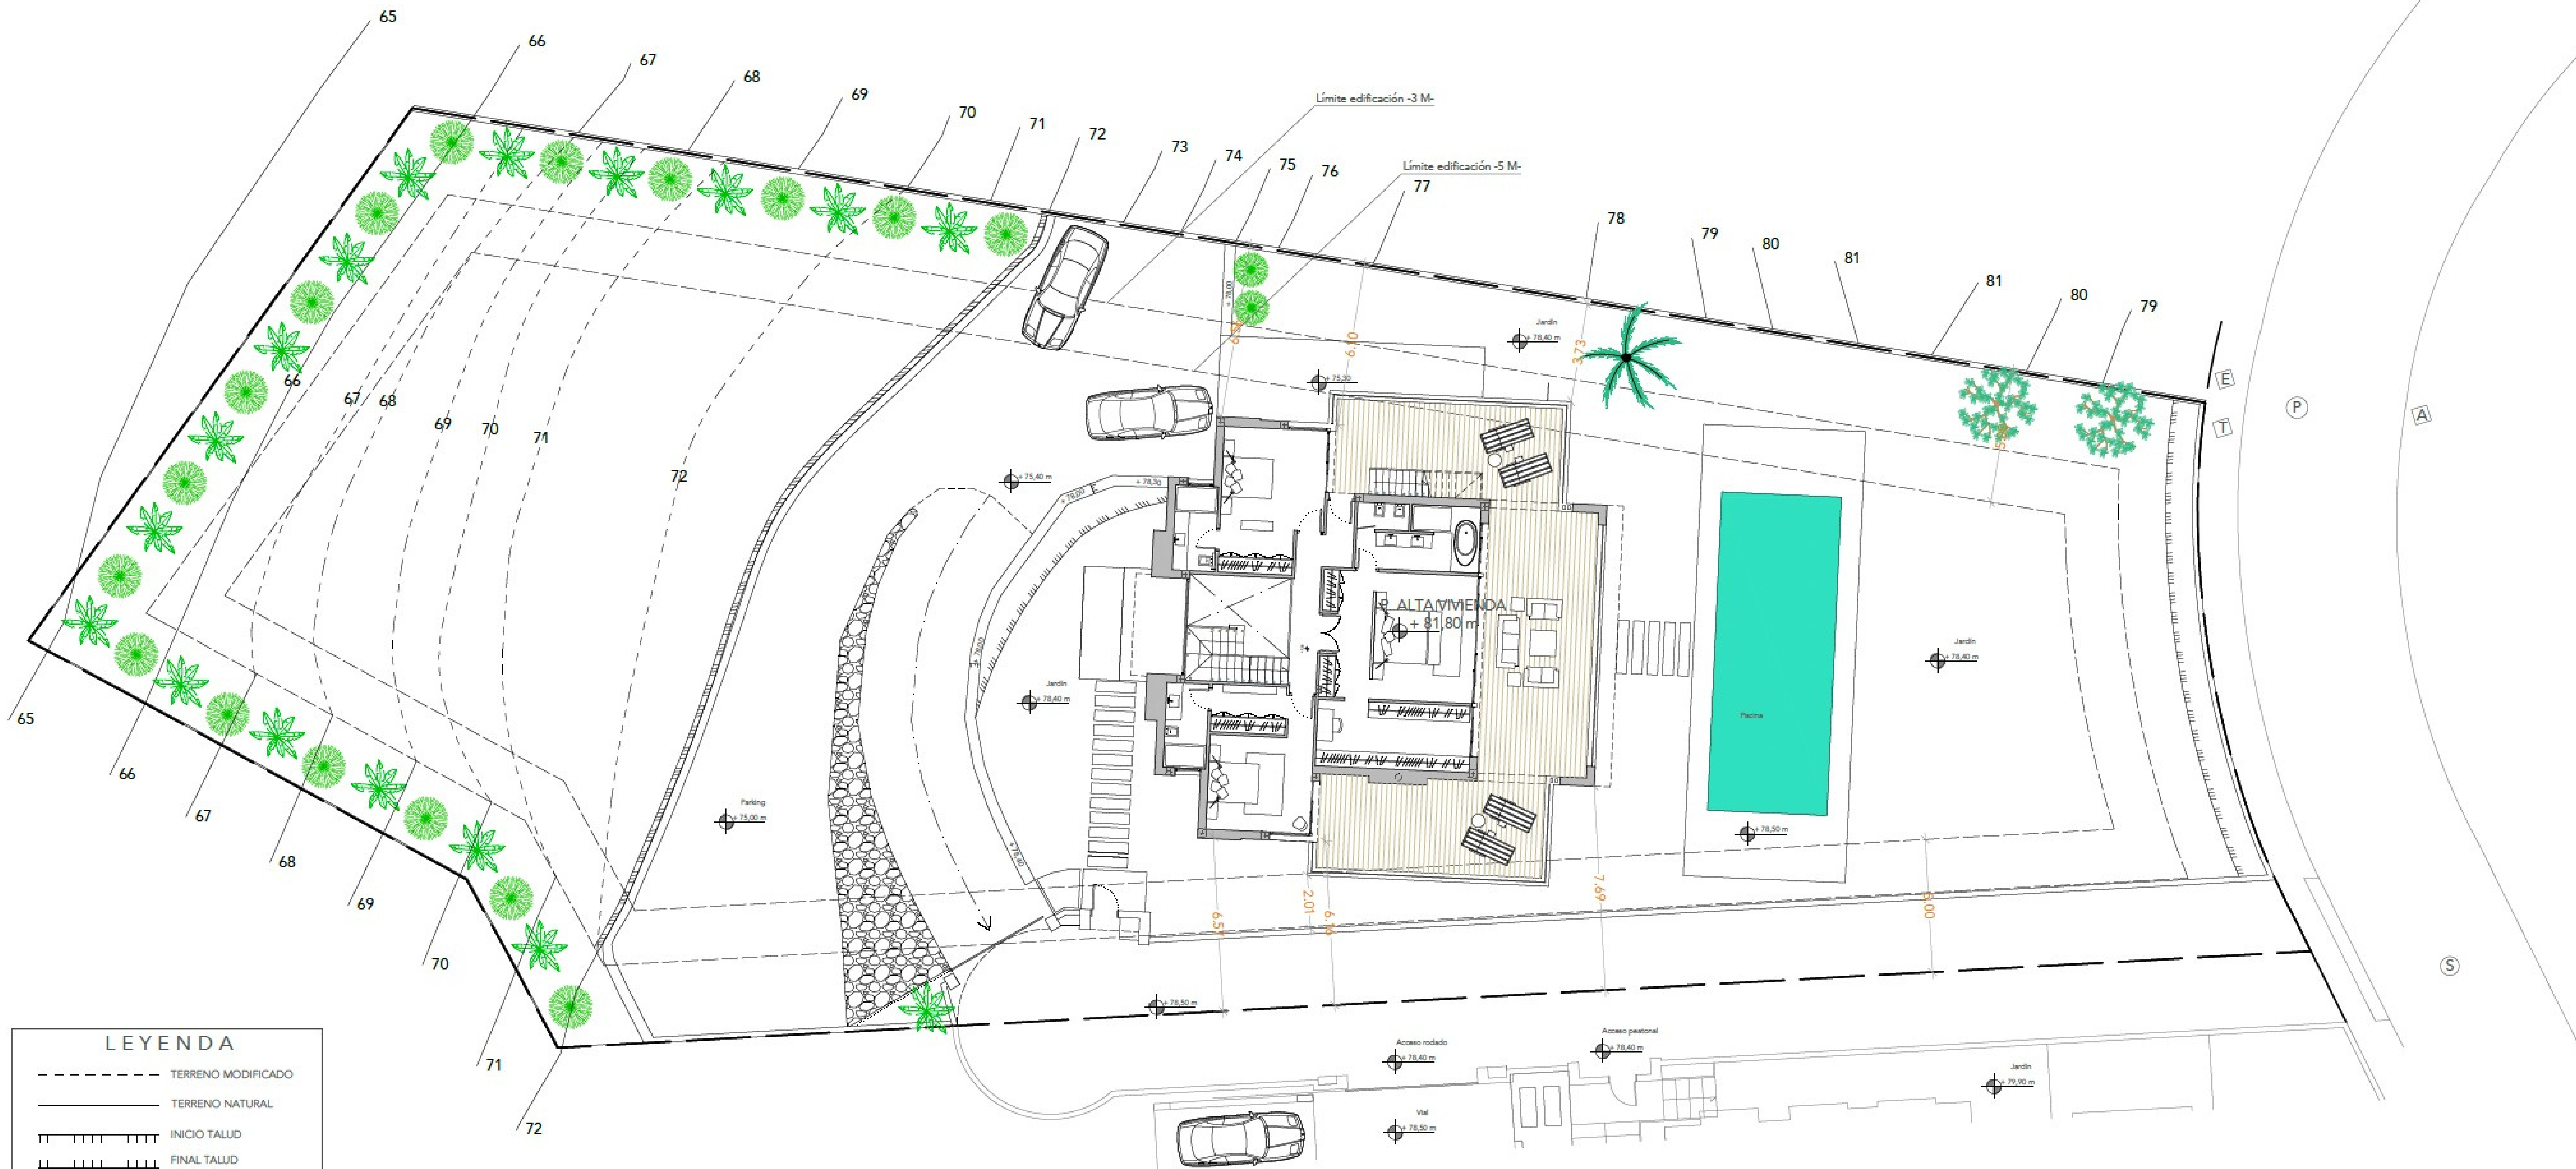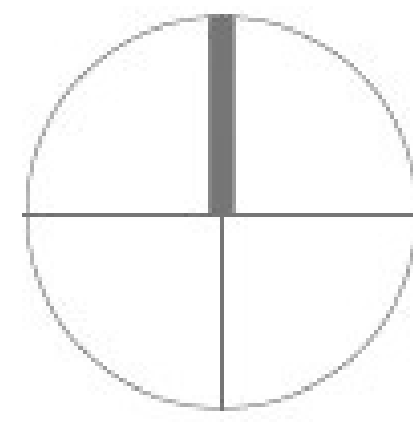

LEYENDA	
	TERRENO MODIFICADO
	TERRENO NATURAL
	INICIO TALUD
	FINAL TALUD
	COTA MODIFICADA

PROYECTO BÁSICO
VIVIENDA UNIFAMILIAR AISLADA Y PISCINA

emplazamiento

plano

promotor

arquitecto

EMPLAZAMIENTO PLANTA ALTA

expediente

0420/0420

fecha

04/20

municipio

Marbella(Málaga)




escala

1/200

nº

07

P. BÁSICO		
Ámbito	Fecha	Descripción
Continúa en hoja siguiente		
Hoja	Folios	de 1.000 a 42
El presente documento es copia de los originales del cual se han extraído los planos, por lo tanto, no se garantiza la exactitud de los datos, ni la vigencia de los mismos, por lo que se recomienda consultar directamente con el autor del proyecto.		

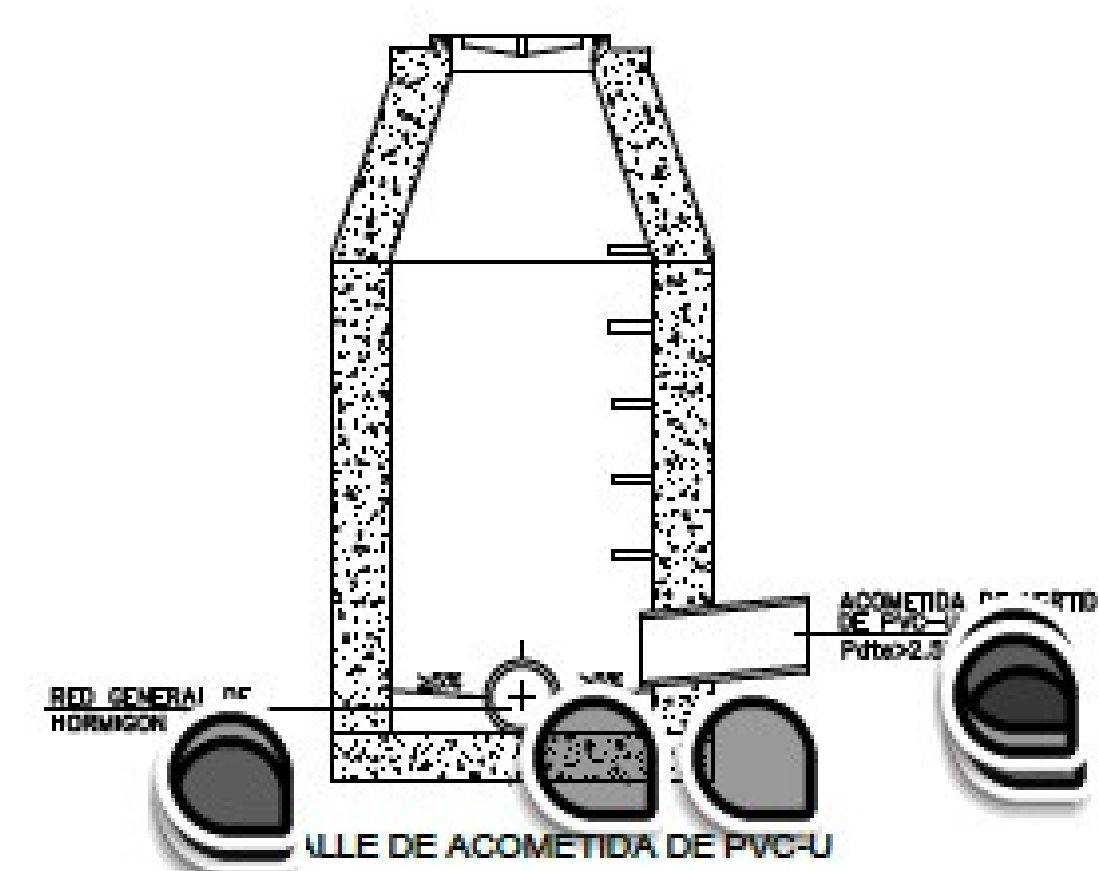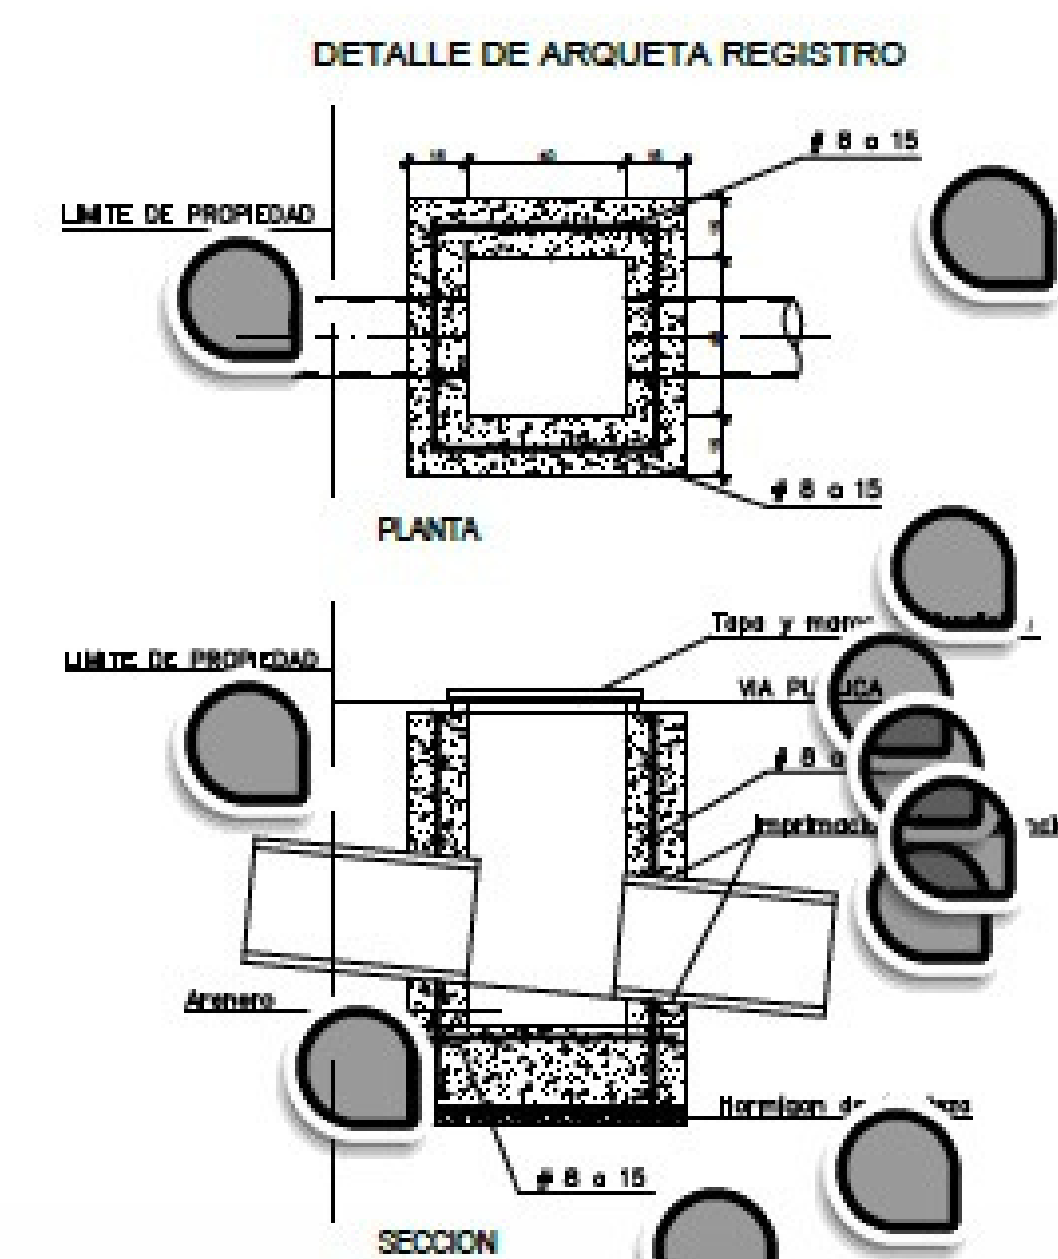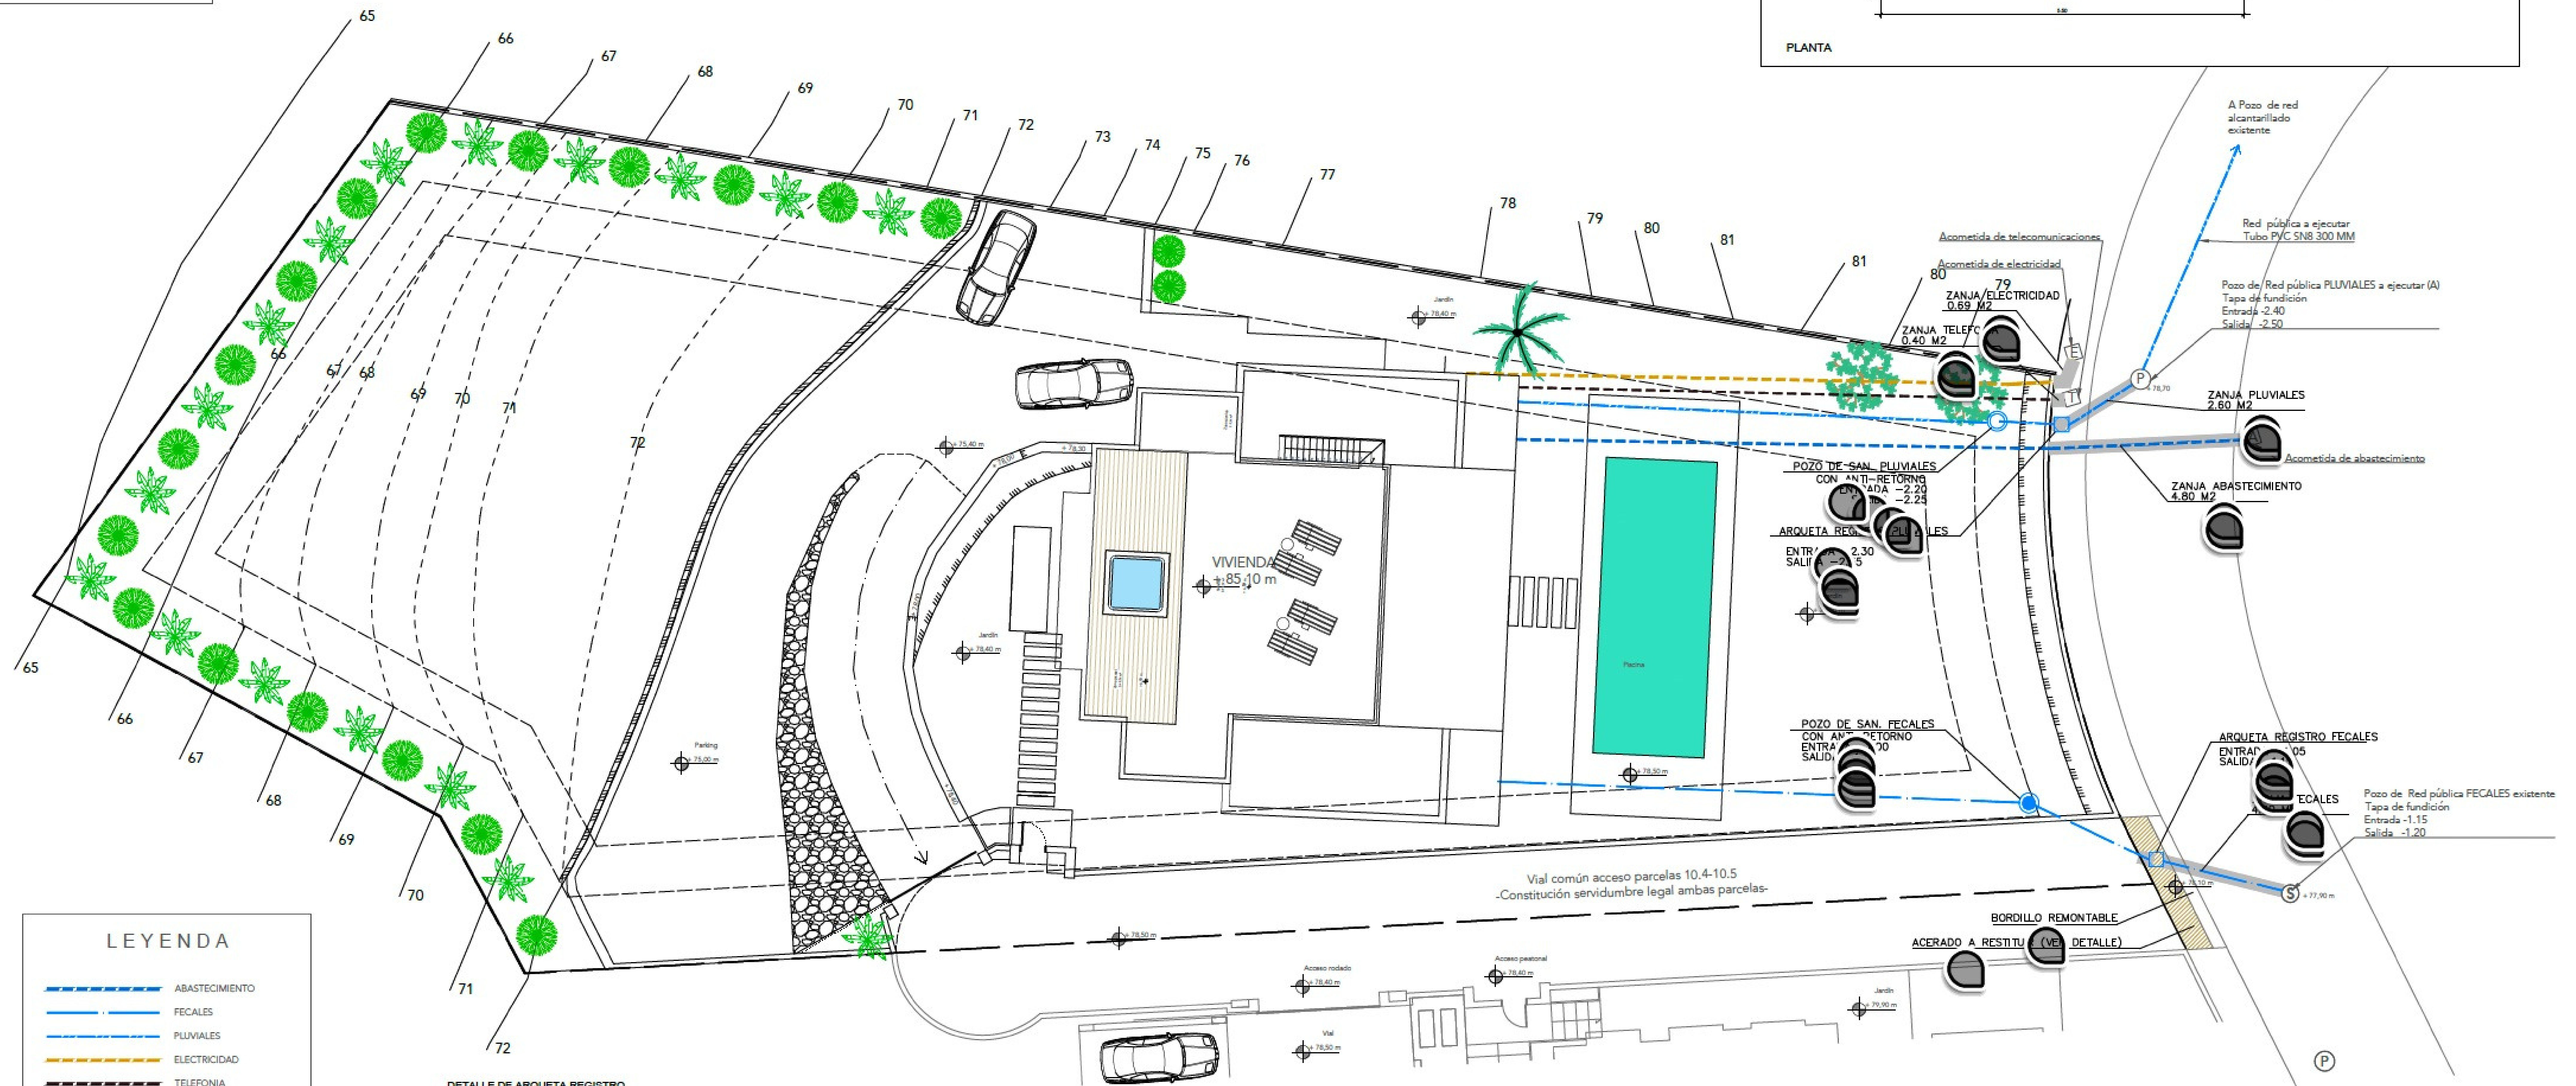

PROYECTO BÁSICO
VIVIENDA UNIFAMILIAR AISLADA Y PISCINA

emplazamiento

PARCELA 10.5, SECTOR URP NG-6 SAN FRANCISCO

plano

URBANIZACIÓN Y SERVICIOS URBANOS

P. BÁSICO		
nombre	fecha	observaciones
nombre	fecha	observaciones
nombre	fecha	observaciones
Conformidad (otras verificaciones)		
Clase	Formas	SI NO/NO SI
Observaciones finales		
El presente documento es copia de los originales que se han incluido en el expediente de José Carlos Rodríguez, a quien se le atribuye el total o parcial, así como cualquier reproducción o edición o alteración, respecto de la presente documentación expuesta de los actos, actividades o actividades.		




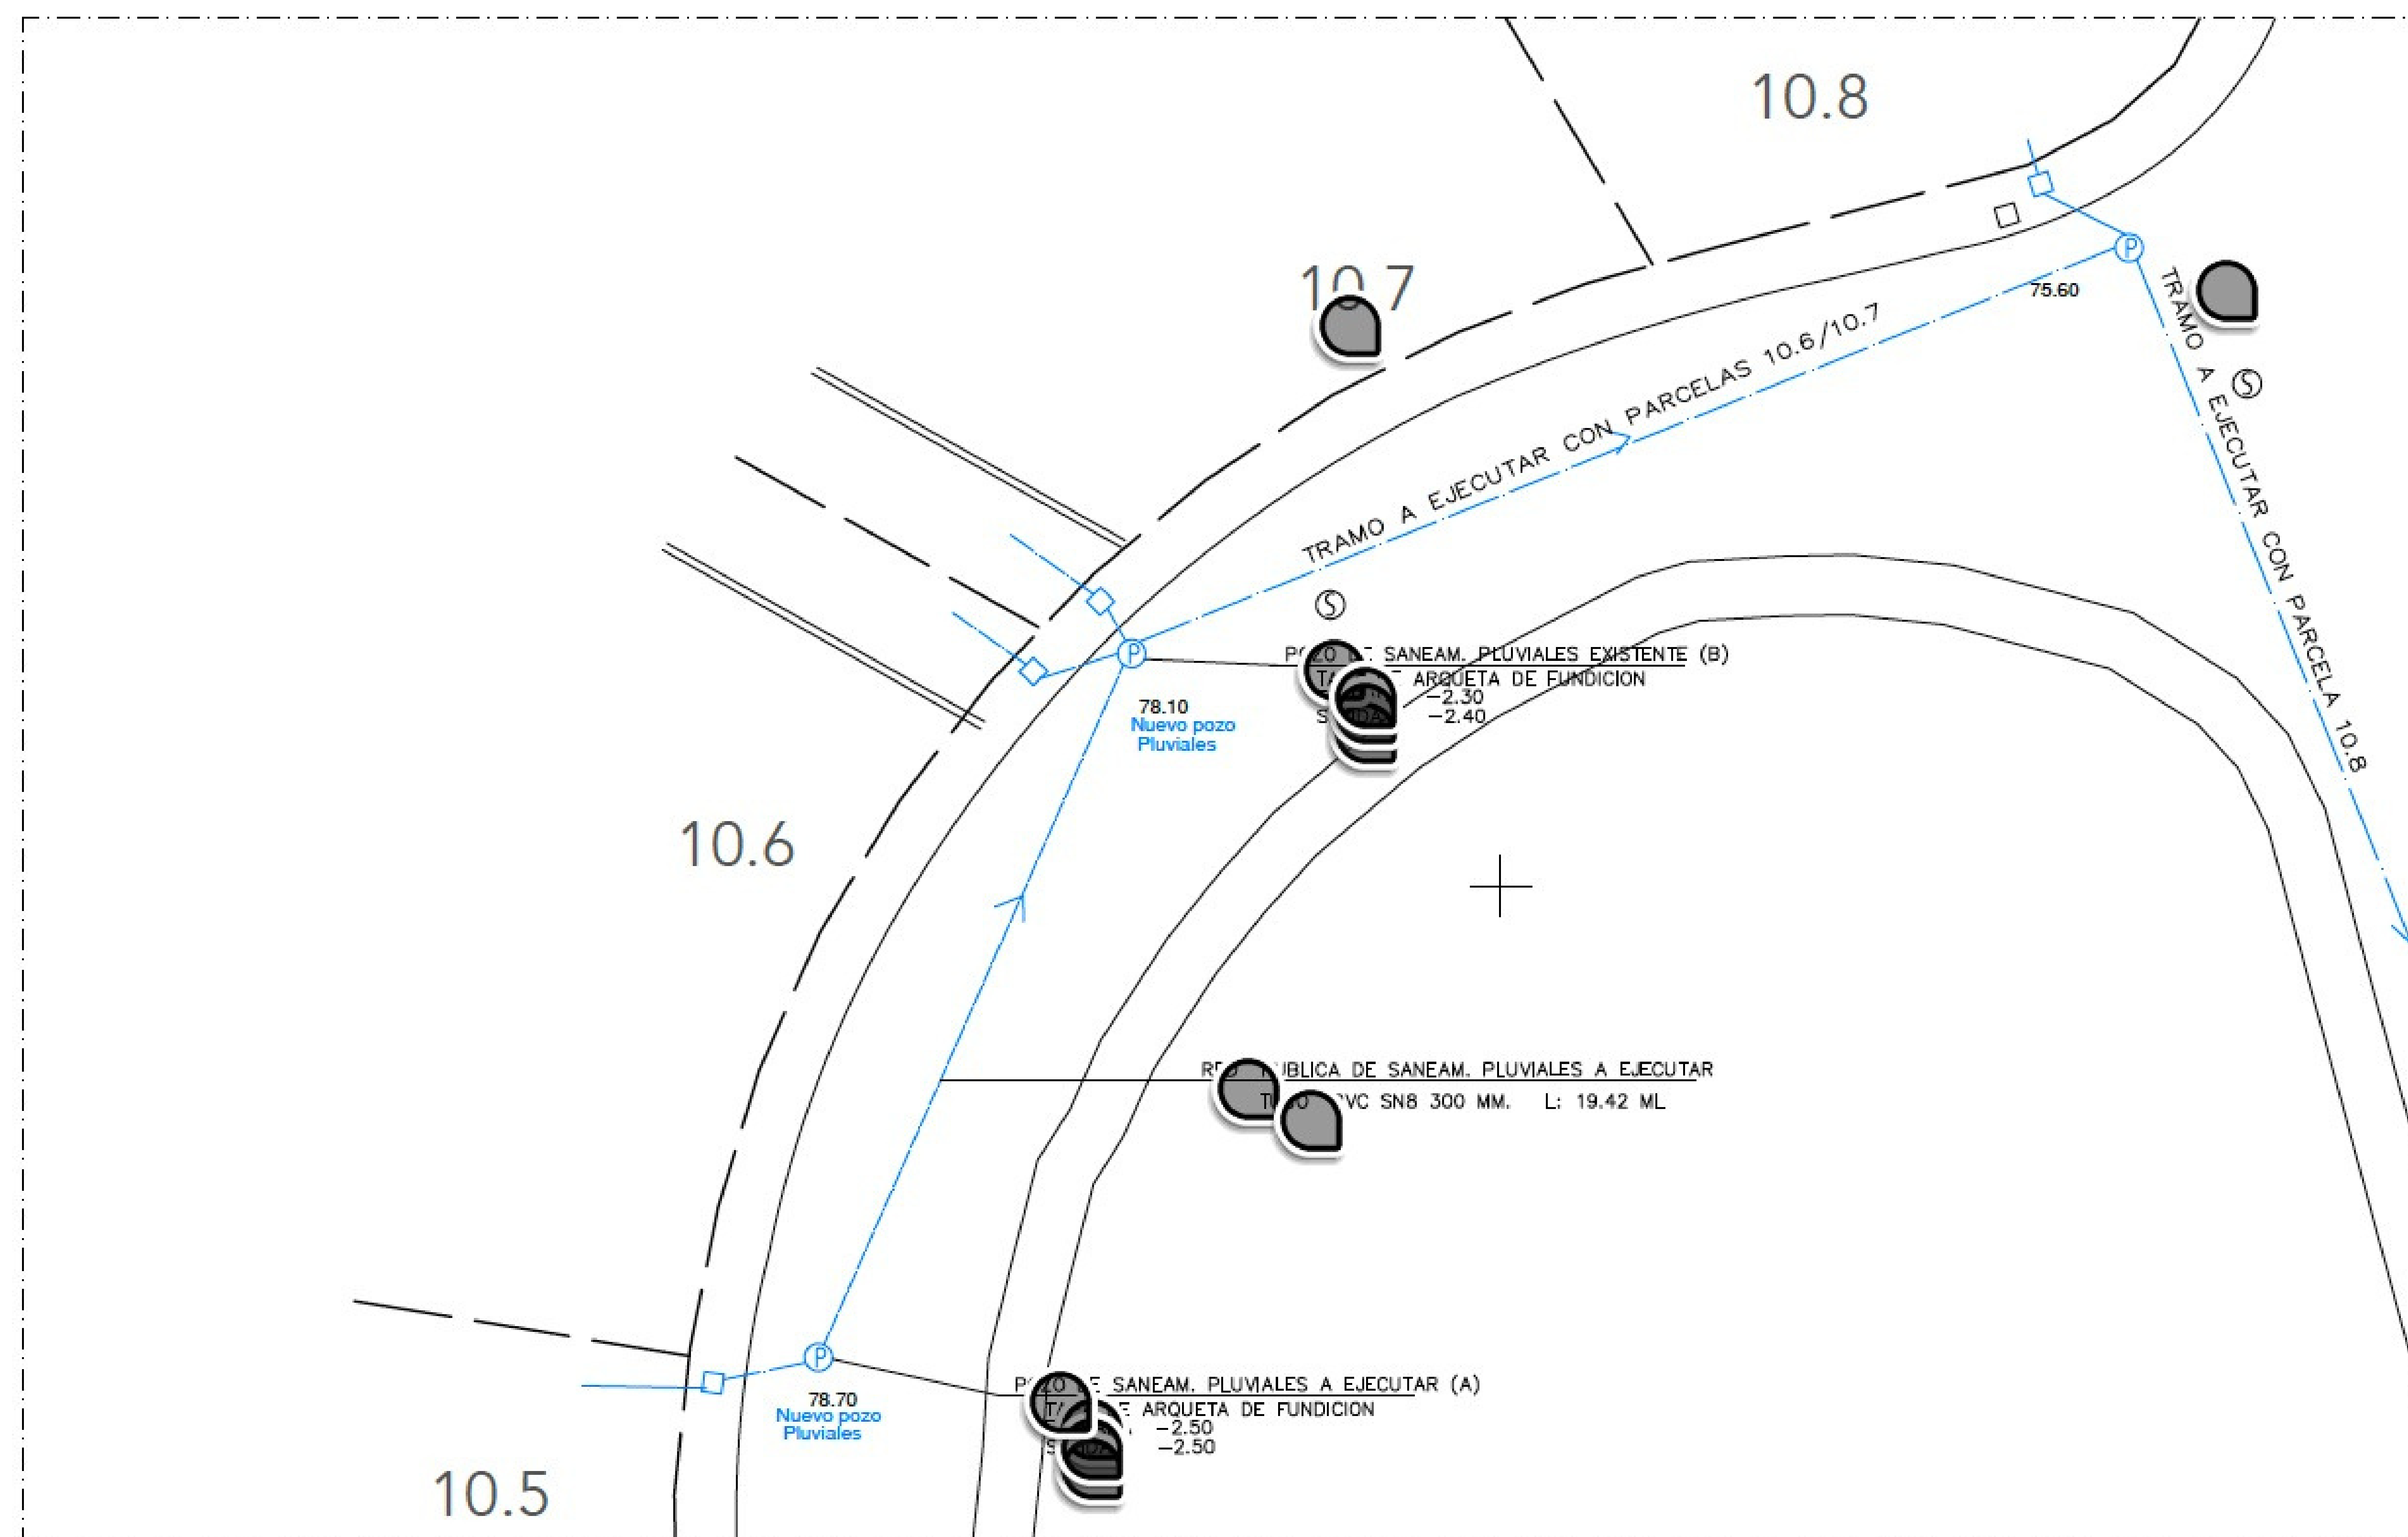


Diagrama de alineación horizontal que muestra la intersección de una red existente con una nueva. La red existente (rojo) tiene una curva de 300m de radio. La nueva (azul) también tiene una curva de 300m de radio y una longitud de 19.42m. Se indican puntos como PVI, PVE, PVE*, y PVI*. Se muestran elevaciones de 2.50 y 2.40 metros.

PROYECTO BÁSICO VIVIENDA UNIFAMILIAR AISLADA Y PISCINA		P. BÁSICO	
expediente	fecha	municipio	
0420/0420	04/20	Marbella(Málaga)	
plano		escala	
RED EXTERIOR PLUVIALES		1/200	
		nº	08.1
El presente proyecto ha sido revisado por el colegio profesional de los autores, quienes se comprometen a su veracidad y a su cumplimiento en el tiempo. En caso de ser necesario, se comprometen a su modificación y a su actualización en el tiempo, así como a su conservación y a su entrega a la Administración competente en el momento de su ejecución. El presente proyecto es de carácter preliminar y no debe ser utilizado para la construcción de obras sin la autorización expresa de los autores.			

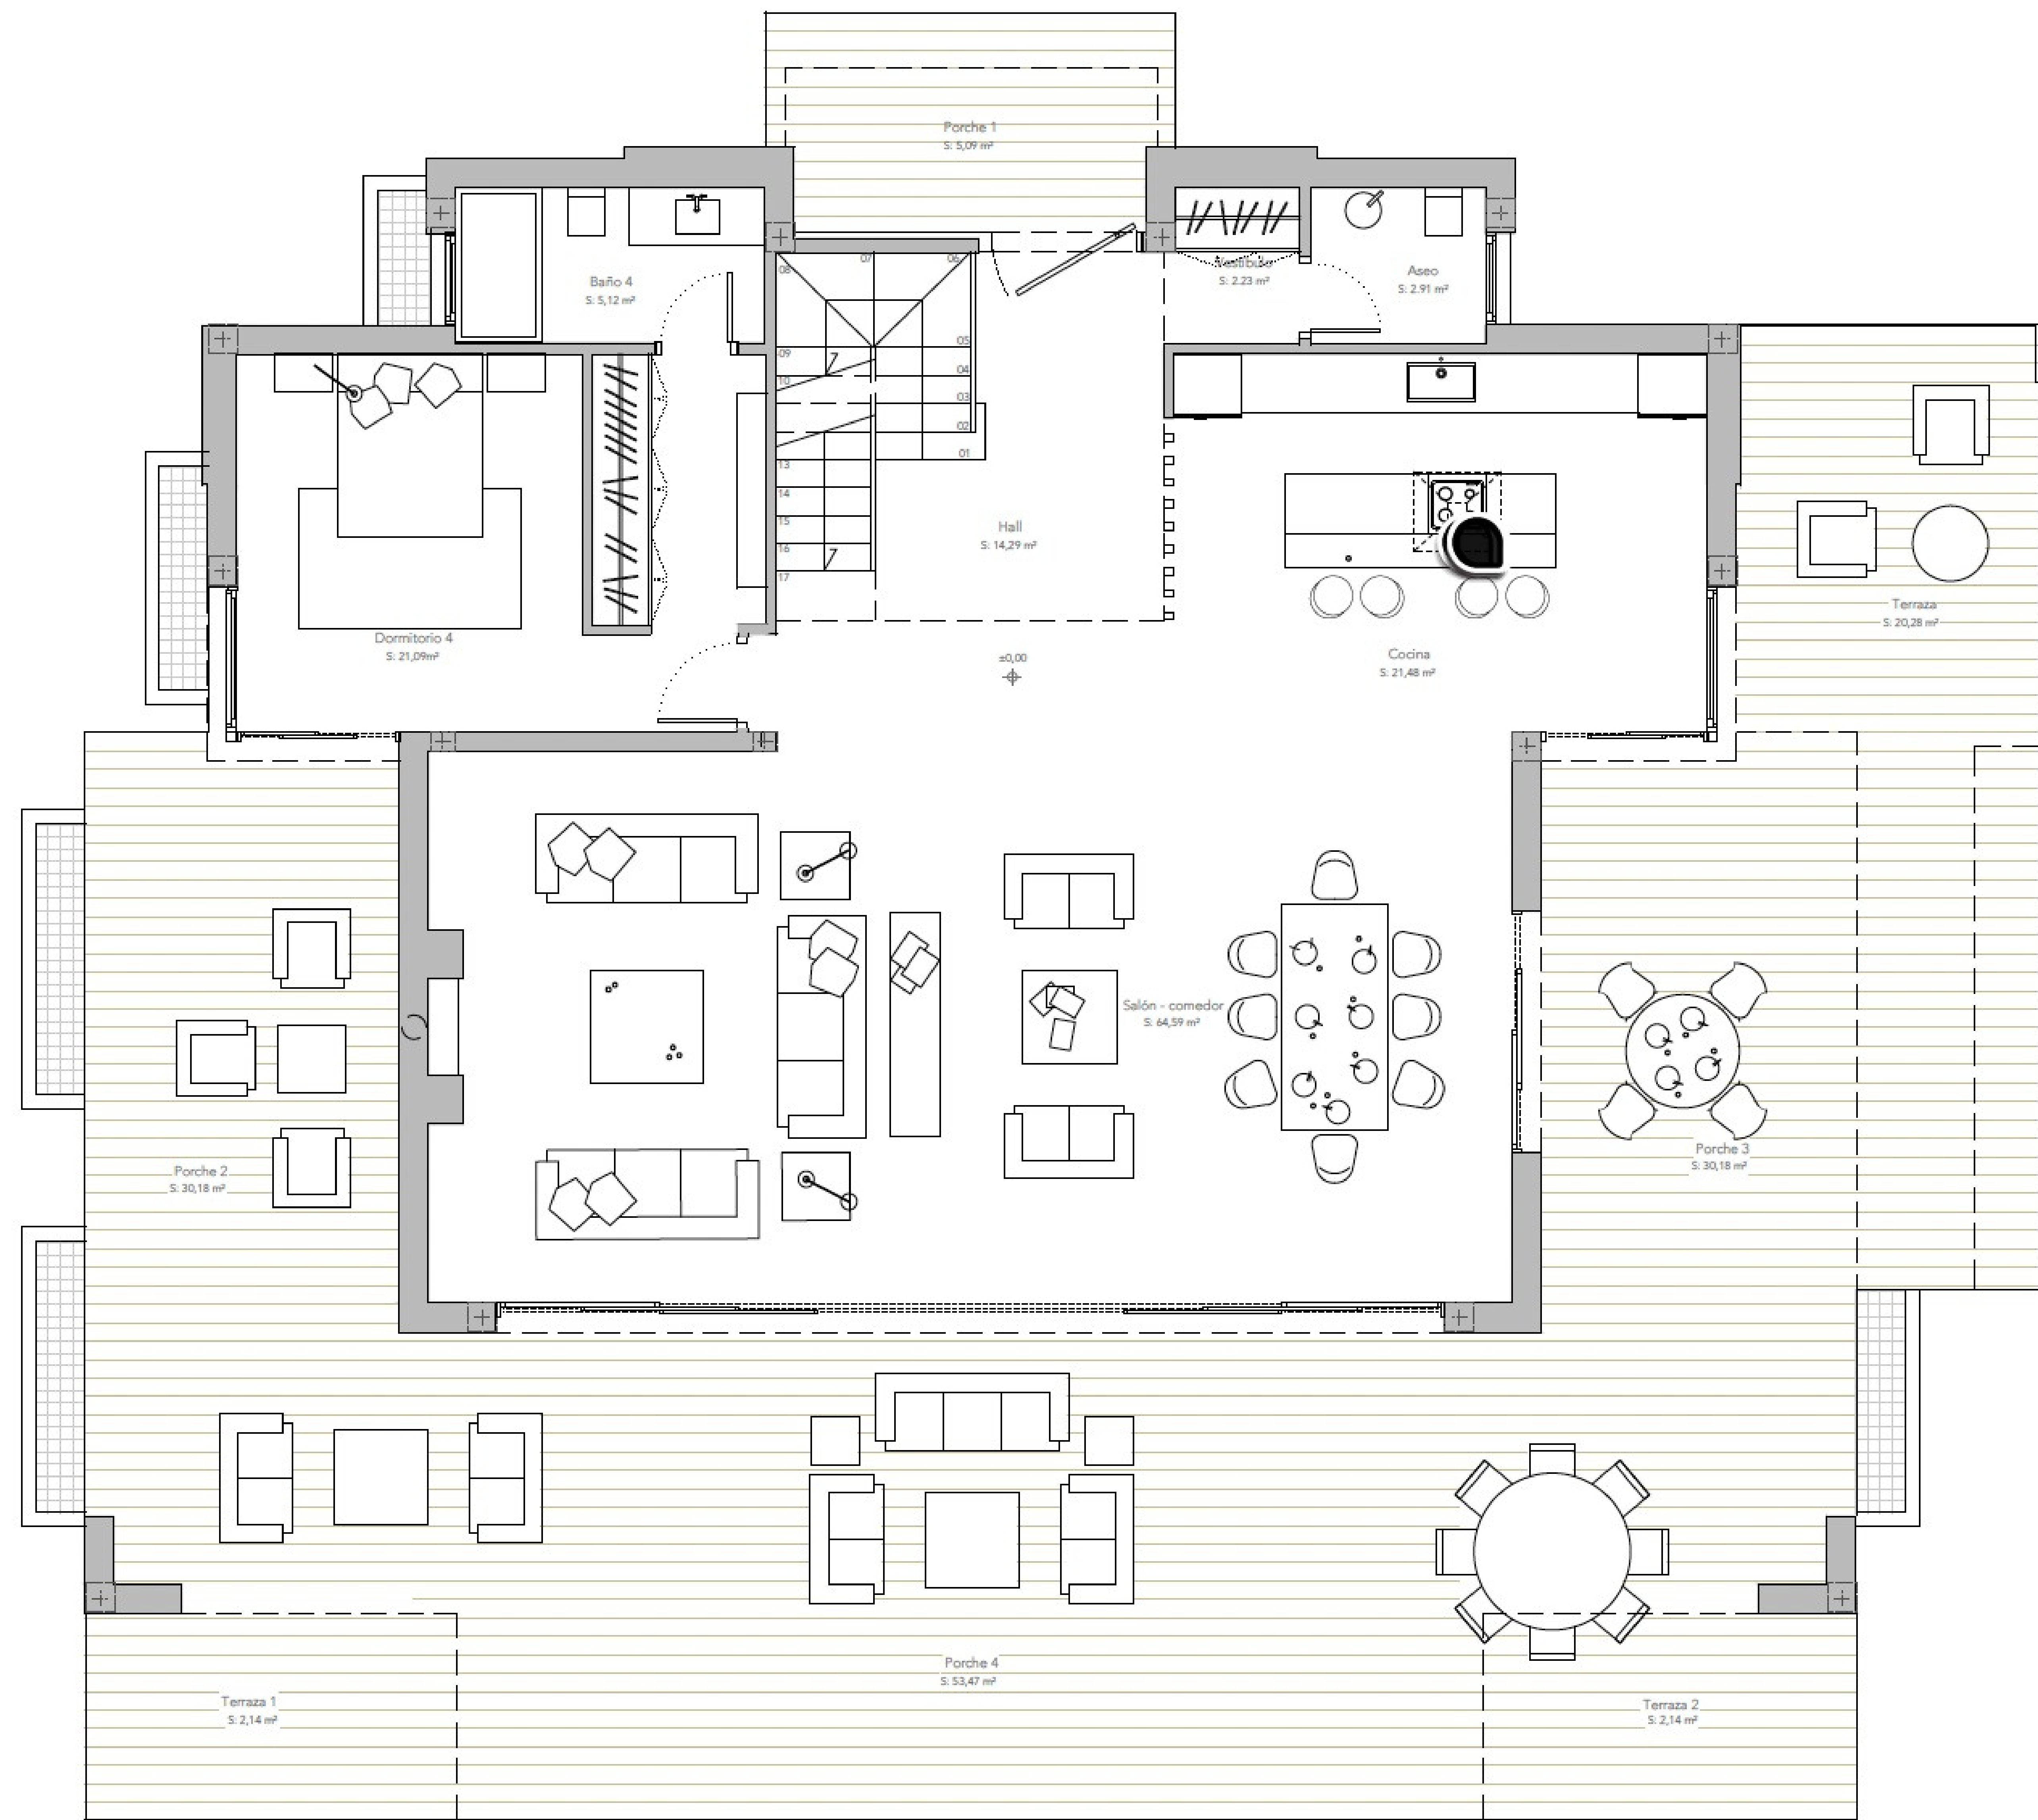

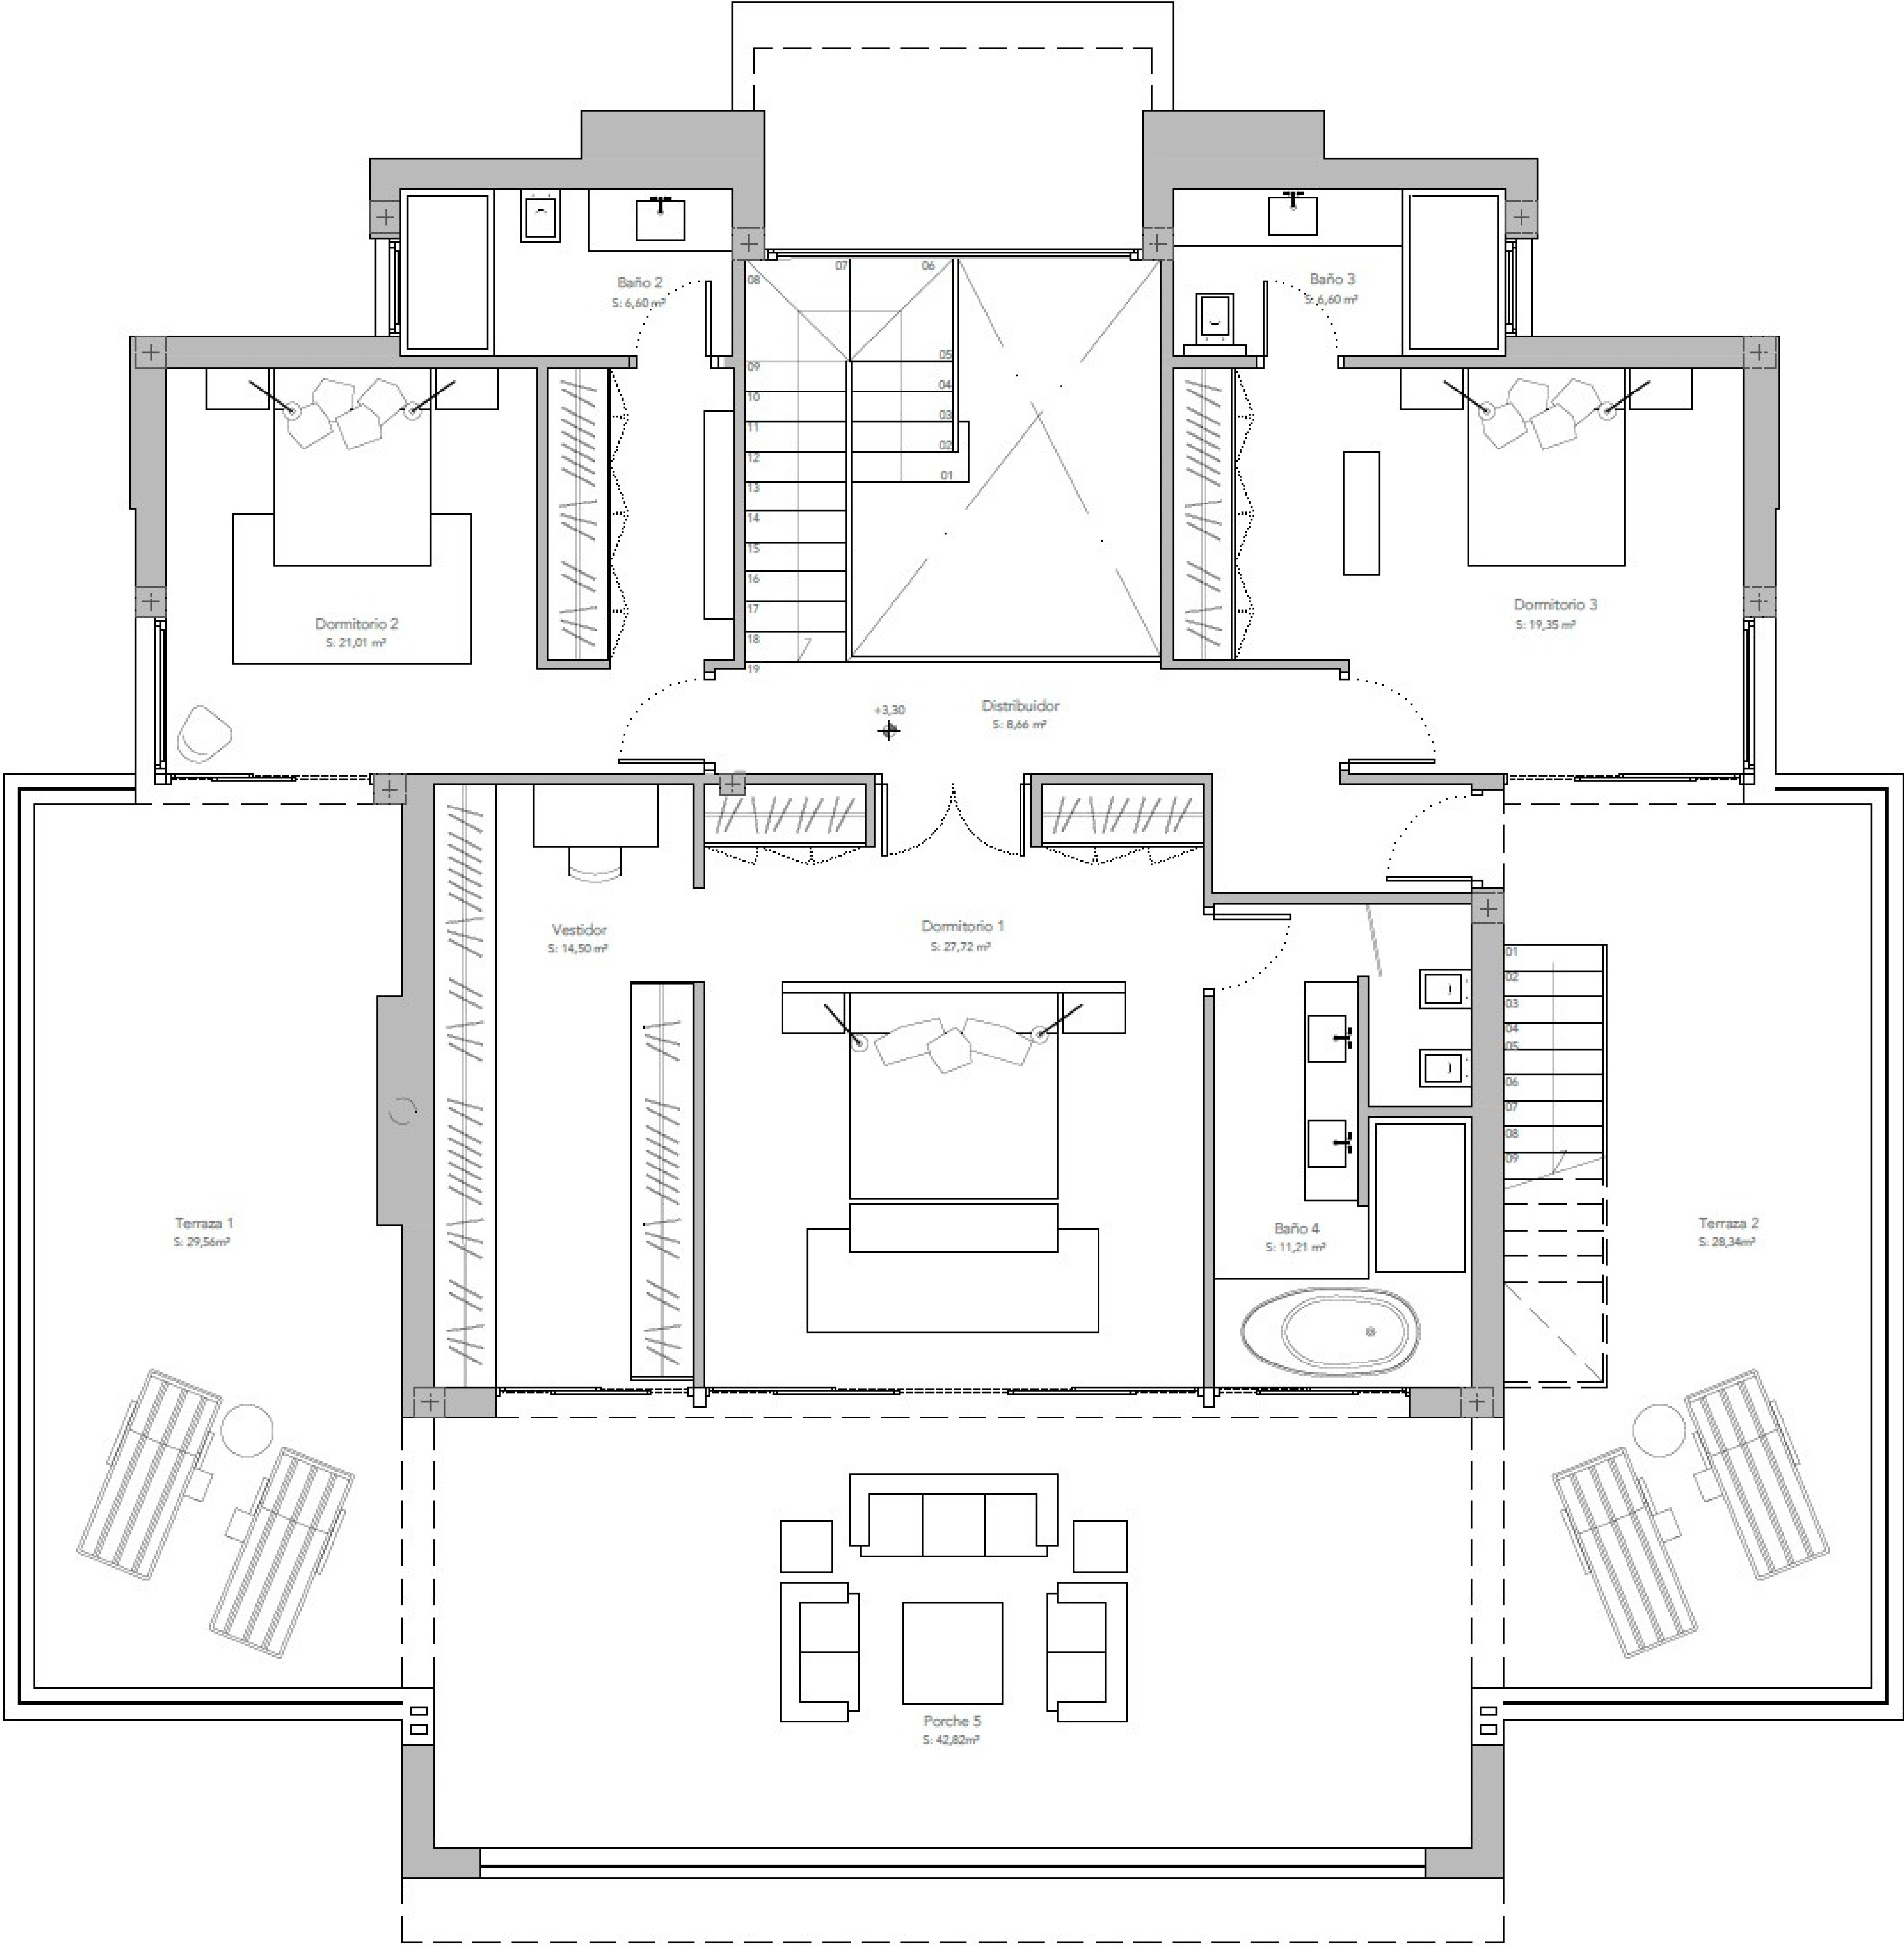

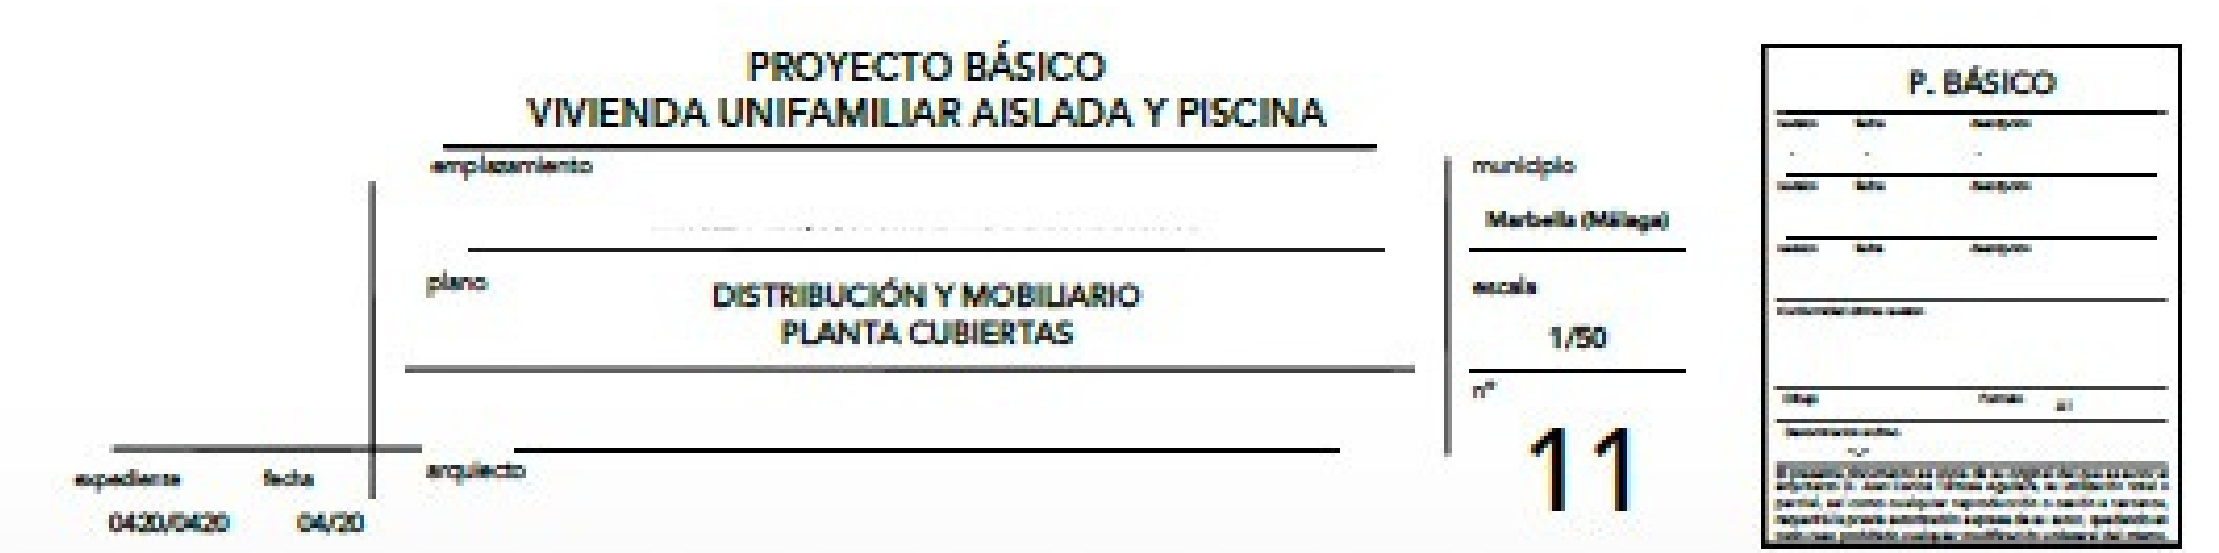


PROTECCIÓN CONTRA INCENDIOS

EXTINTOR EFICACIA 21A - 113B

PC1 Puerta tipo EI(2) 45 - C5

ALUMBRADO DE EMERGENCIA

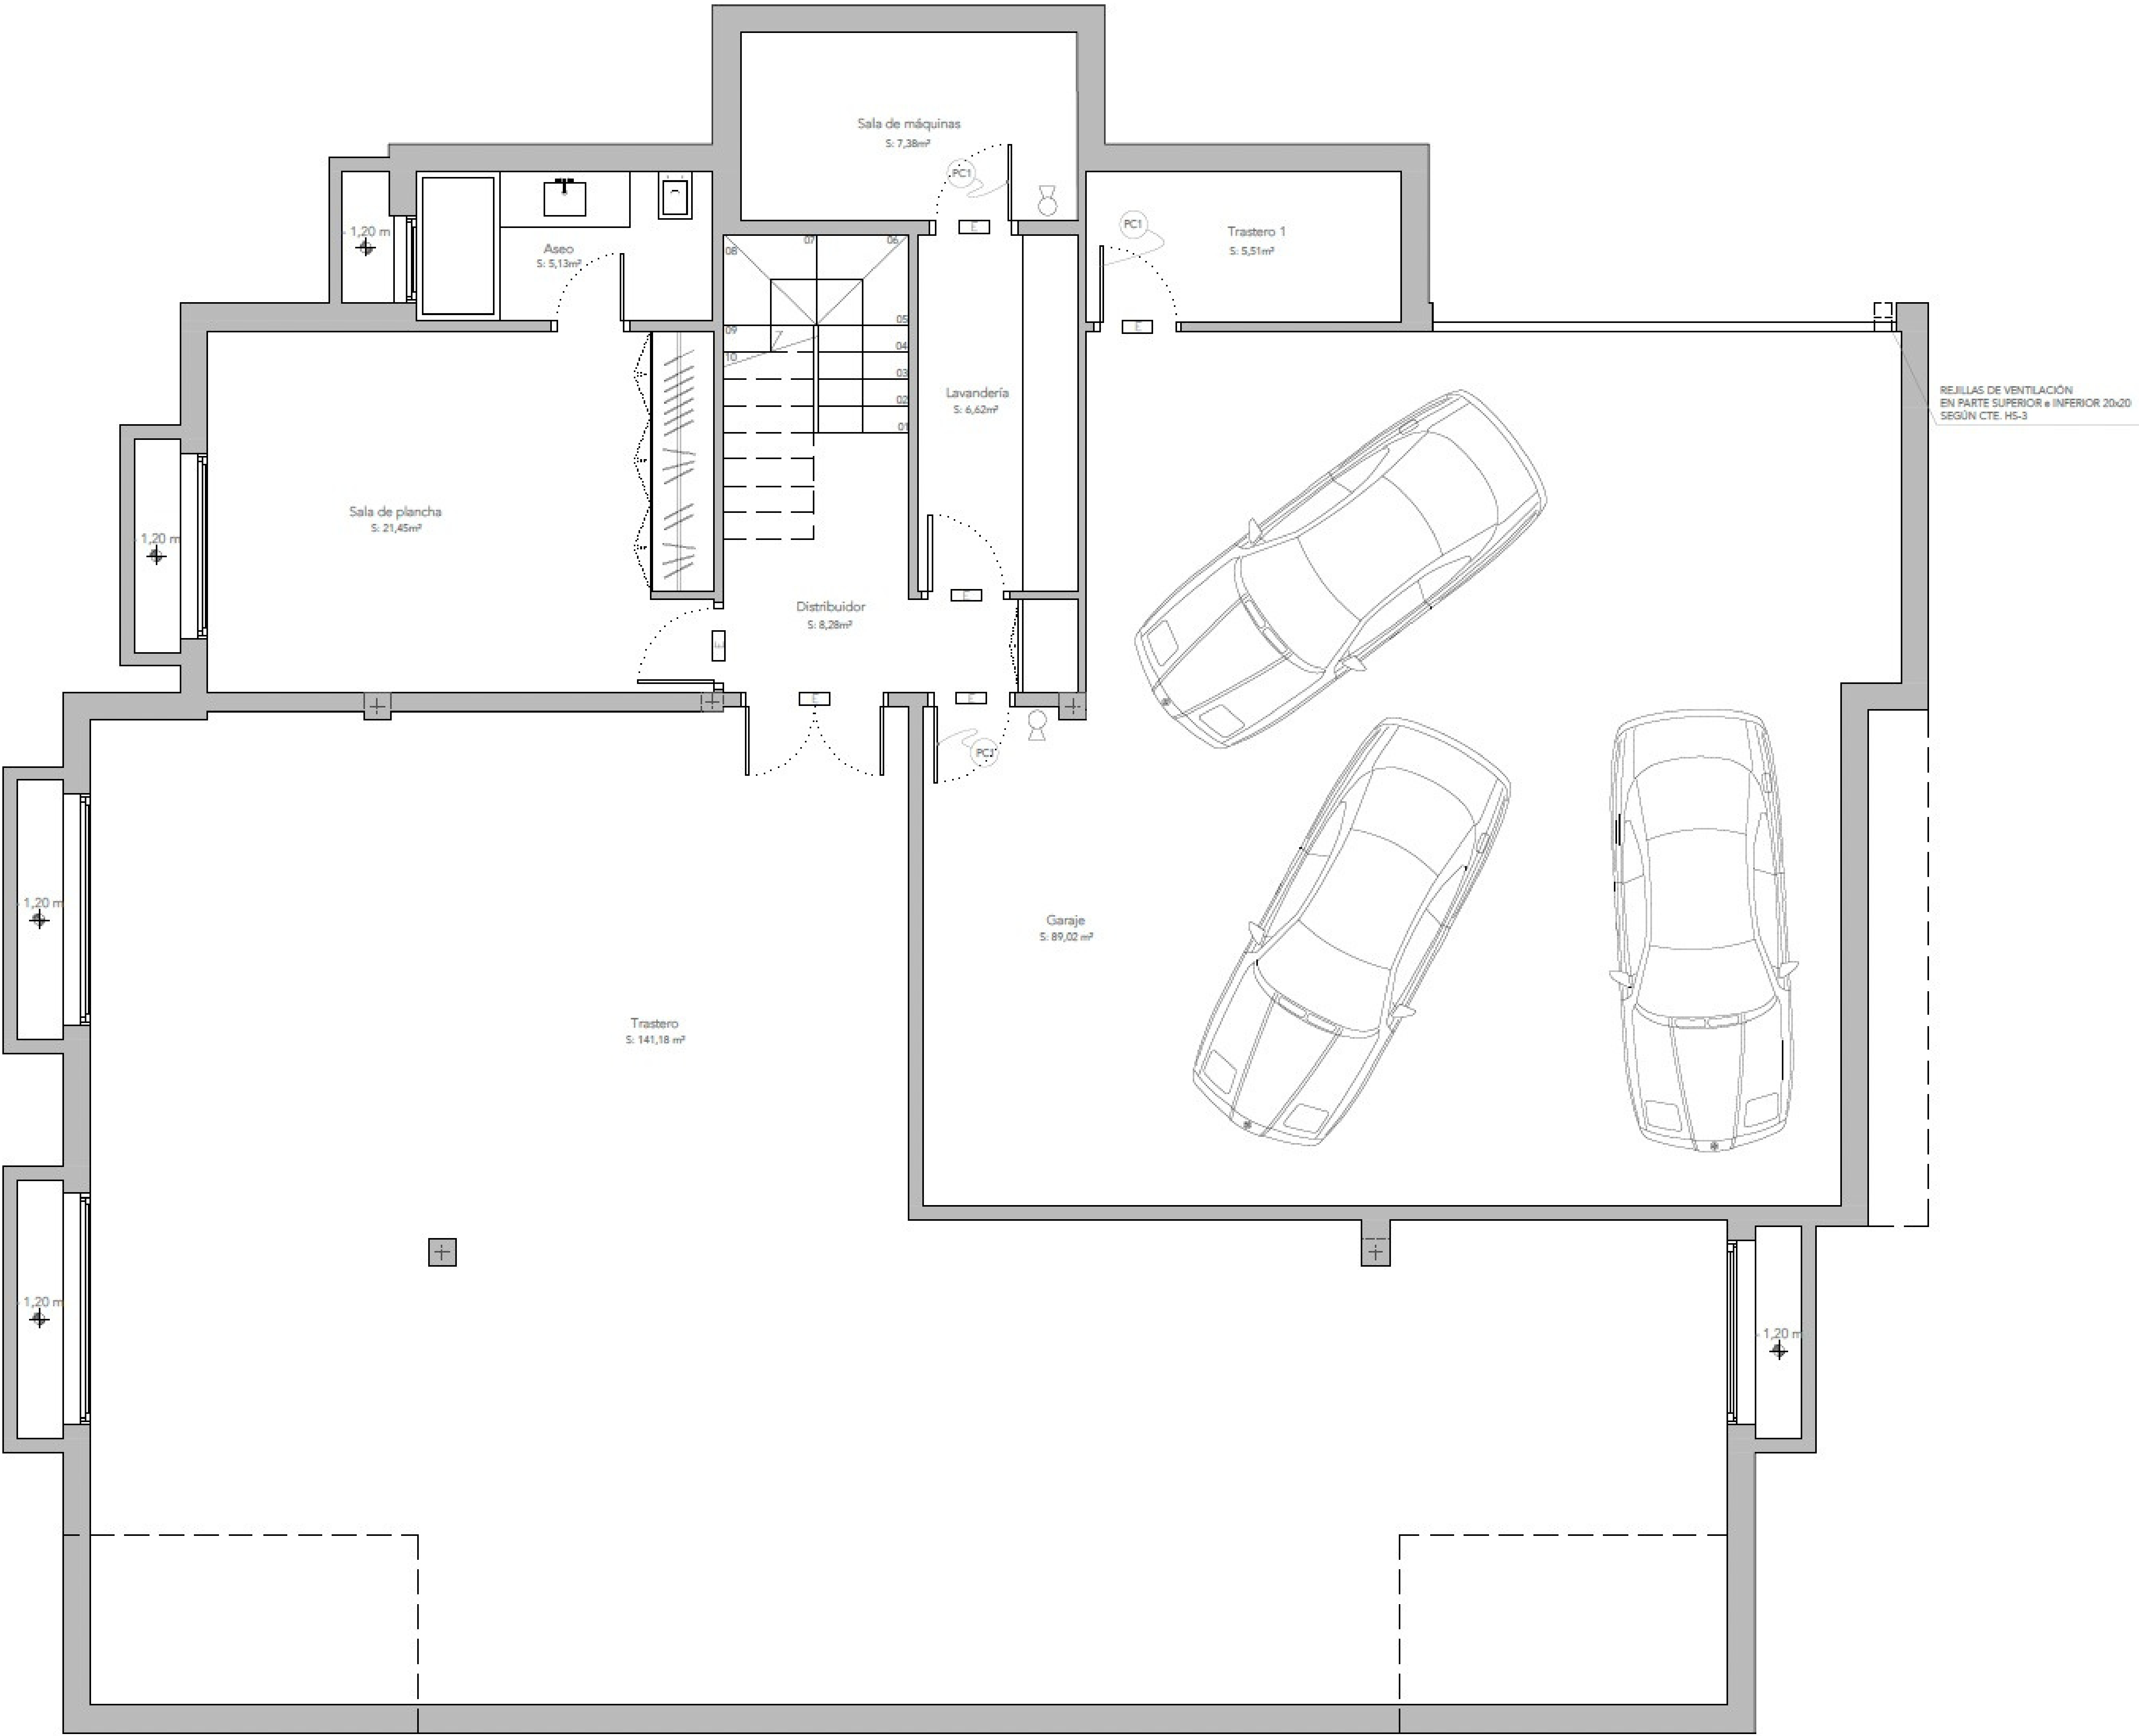

REJILLAS DE VENTILACIÓN
EN PARTE SUPERIOR e INFERIOR 20x20
SEGÚN CTE. HS-3

PROYECTO BÁSICO
VIVIENDA UNIFAMILIAR AISLADA Y PISCINA

emplazamiento

plano DISTRIBUCIÓN, MOBILIARIO Y PCI
PLANTA SOTANO

municipio

Marbella (Málaga)

escala

1/50

12

P. BÁSICO

nombre

apellido

nombre

apellido

nombre

apellido

nombre

apellido


nombre

apellido

aprobado

04/20/04/20

04/20

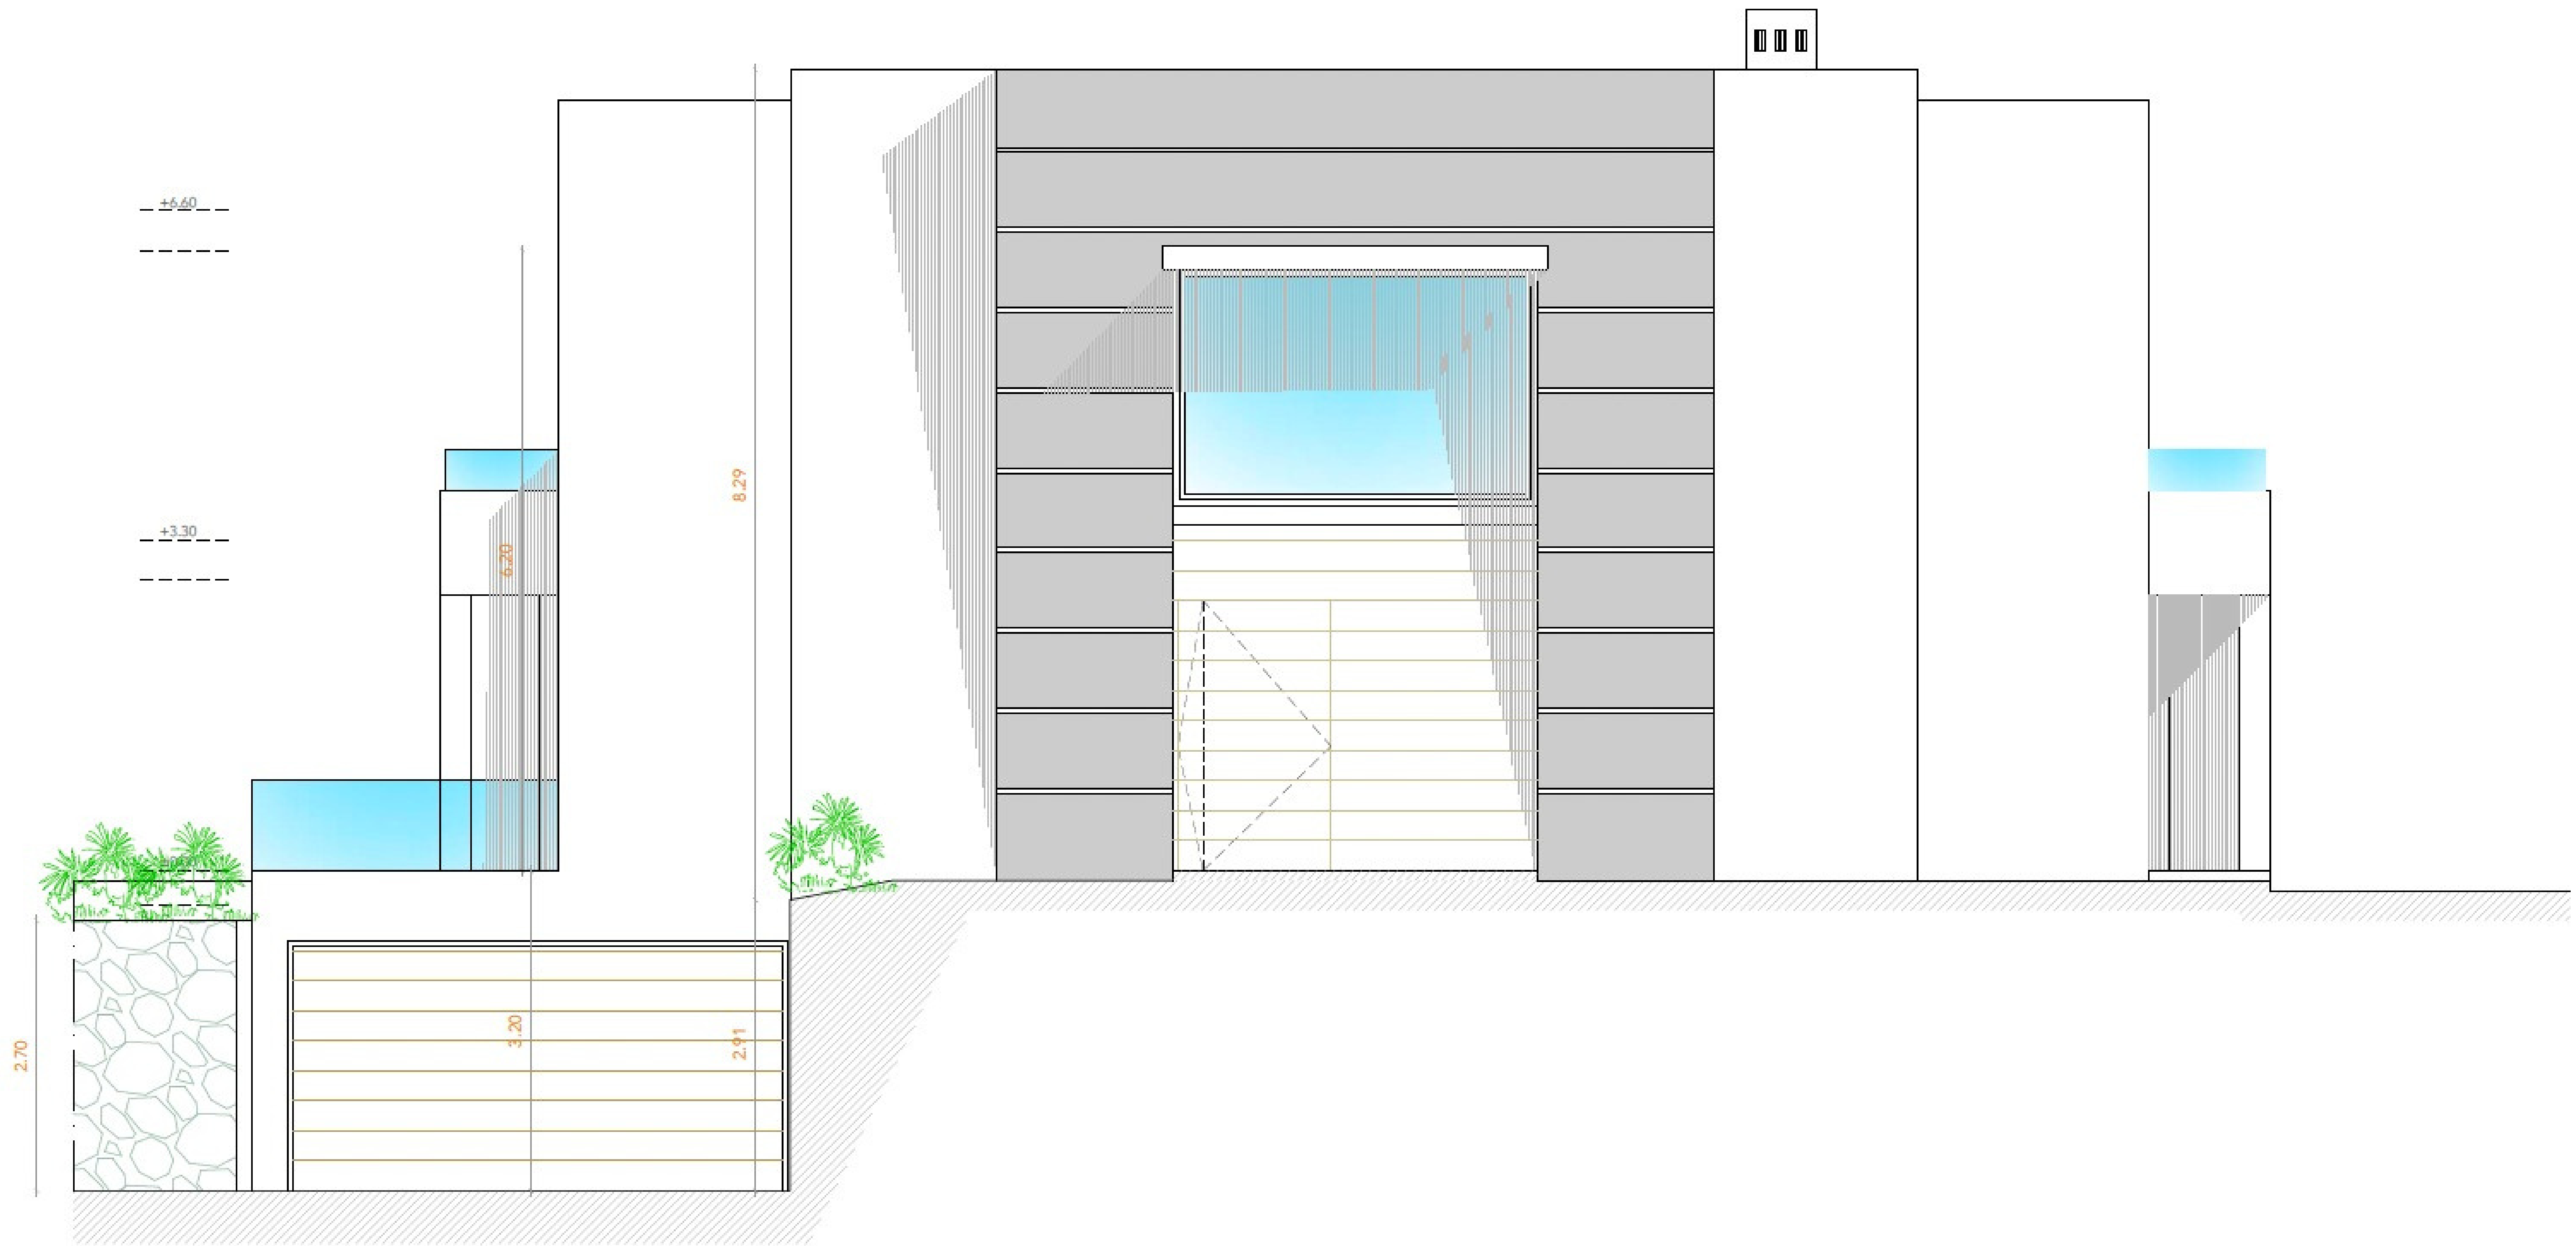

PROYECTO BÁSICO
VIVIENDA UNIFAMILIAR AISLADA Y PISCINA

emplazamiento

plano

ALZADO FRONTAL

aspetado

04/20/0420

fecha

04/20

municipio

Marbella (Málaga)


escala


1/50

13

P. BÁSICO


Nombre	Apellido	Profesión
Fecha	Hoja	Plantilla
Auto	Auto	Auto
Información sobre		
Mapa	Auto	Auto
Información sobre		
Información sobre		

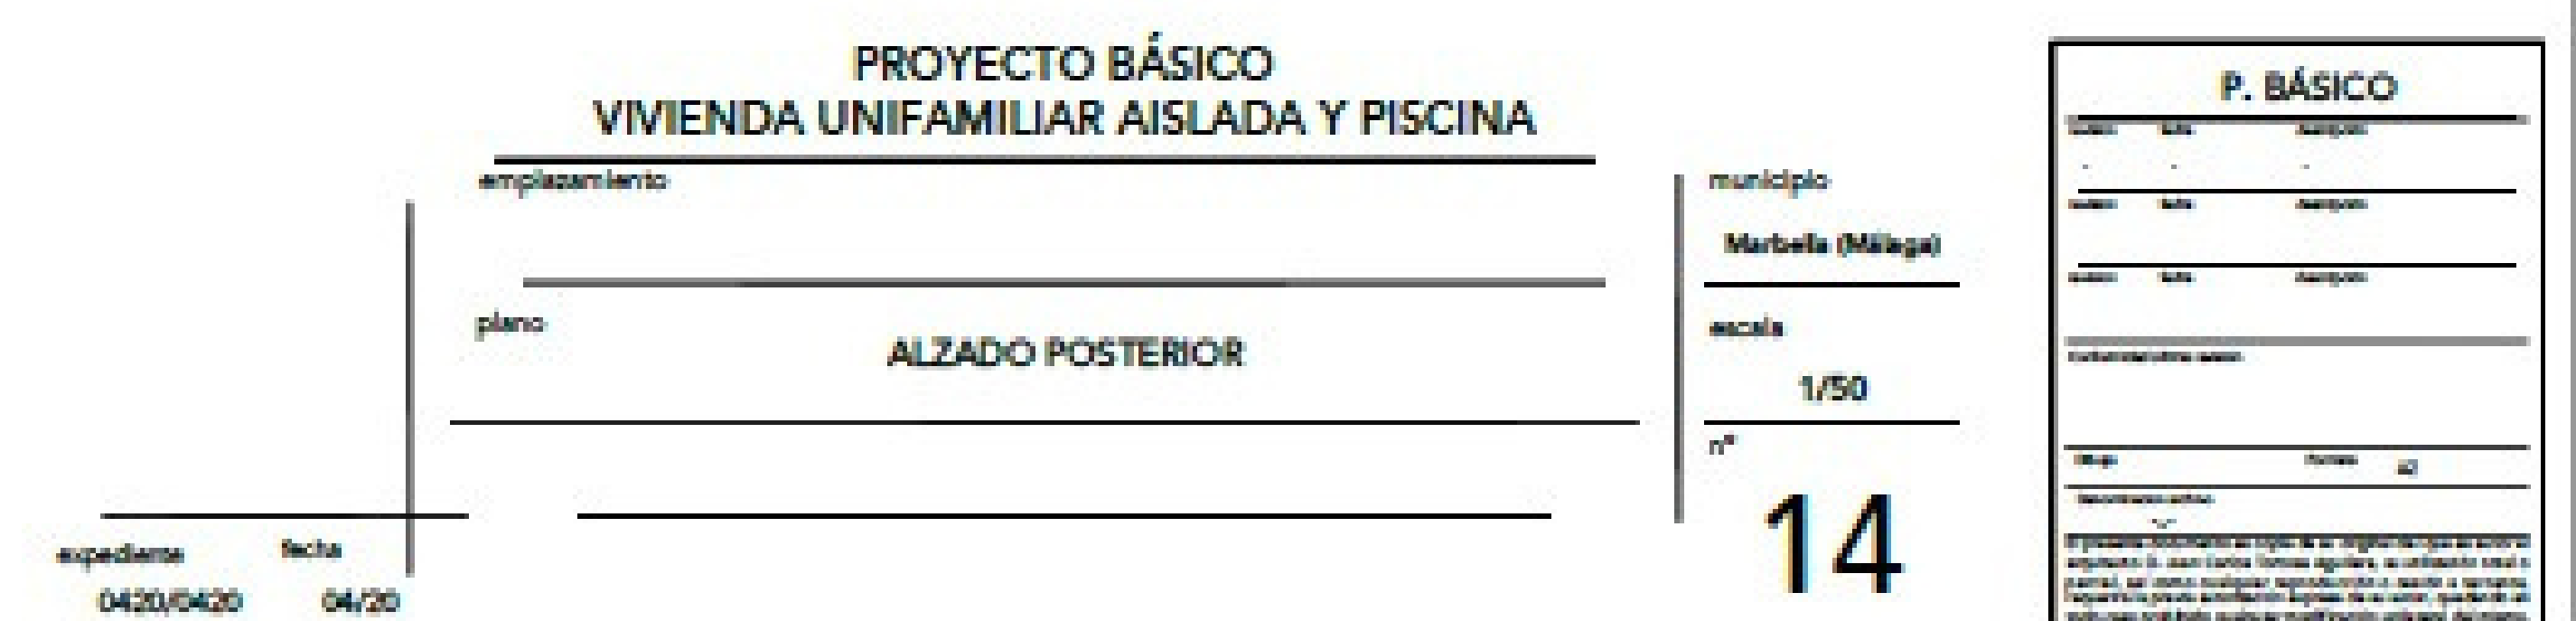


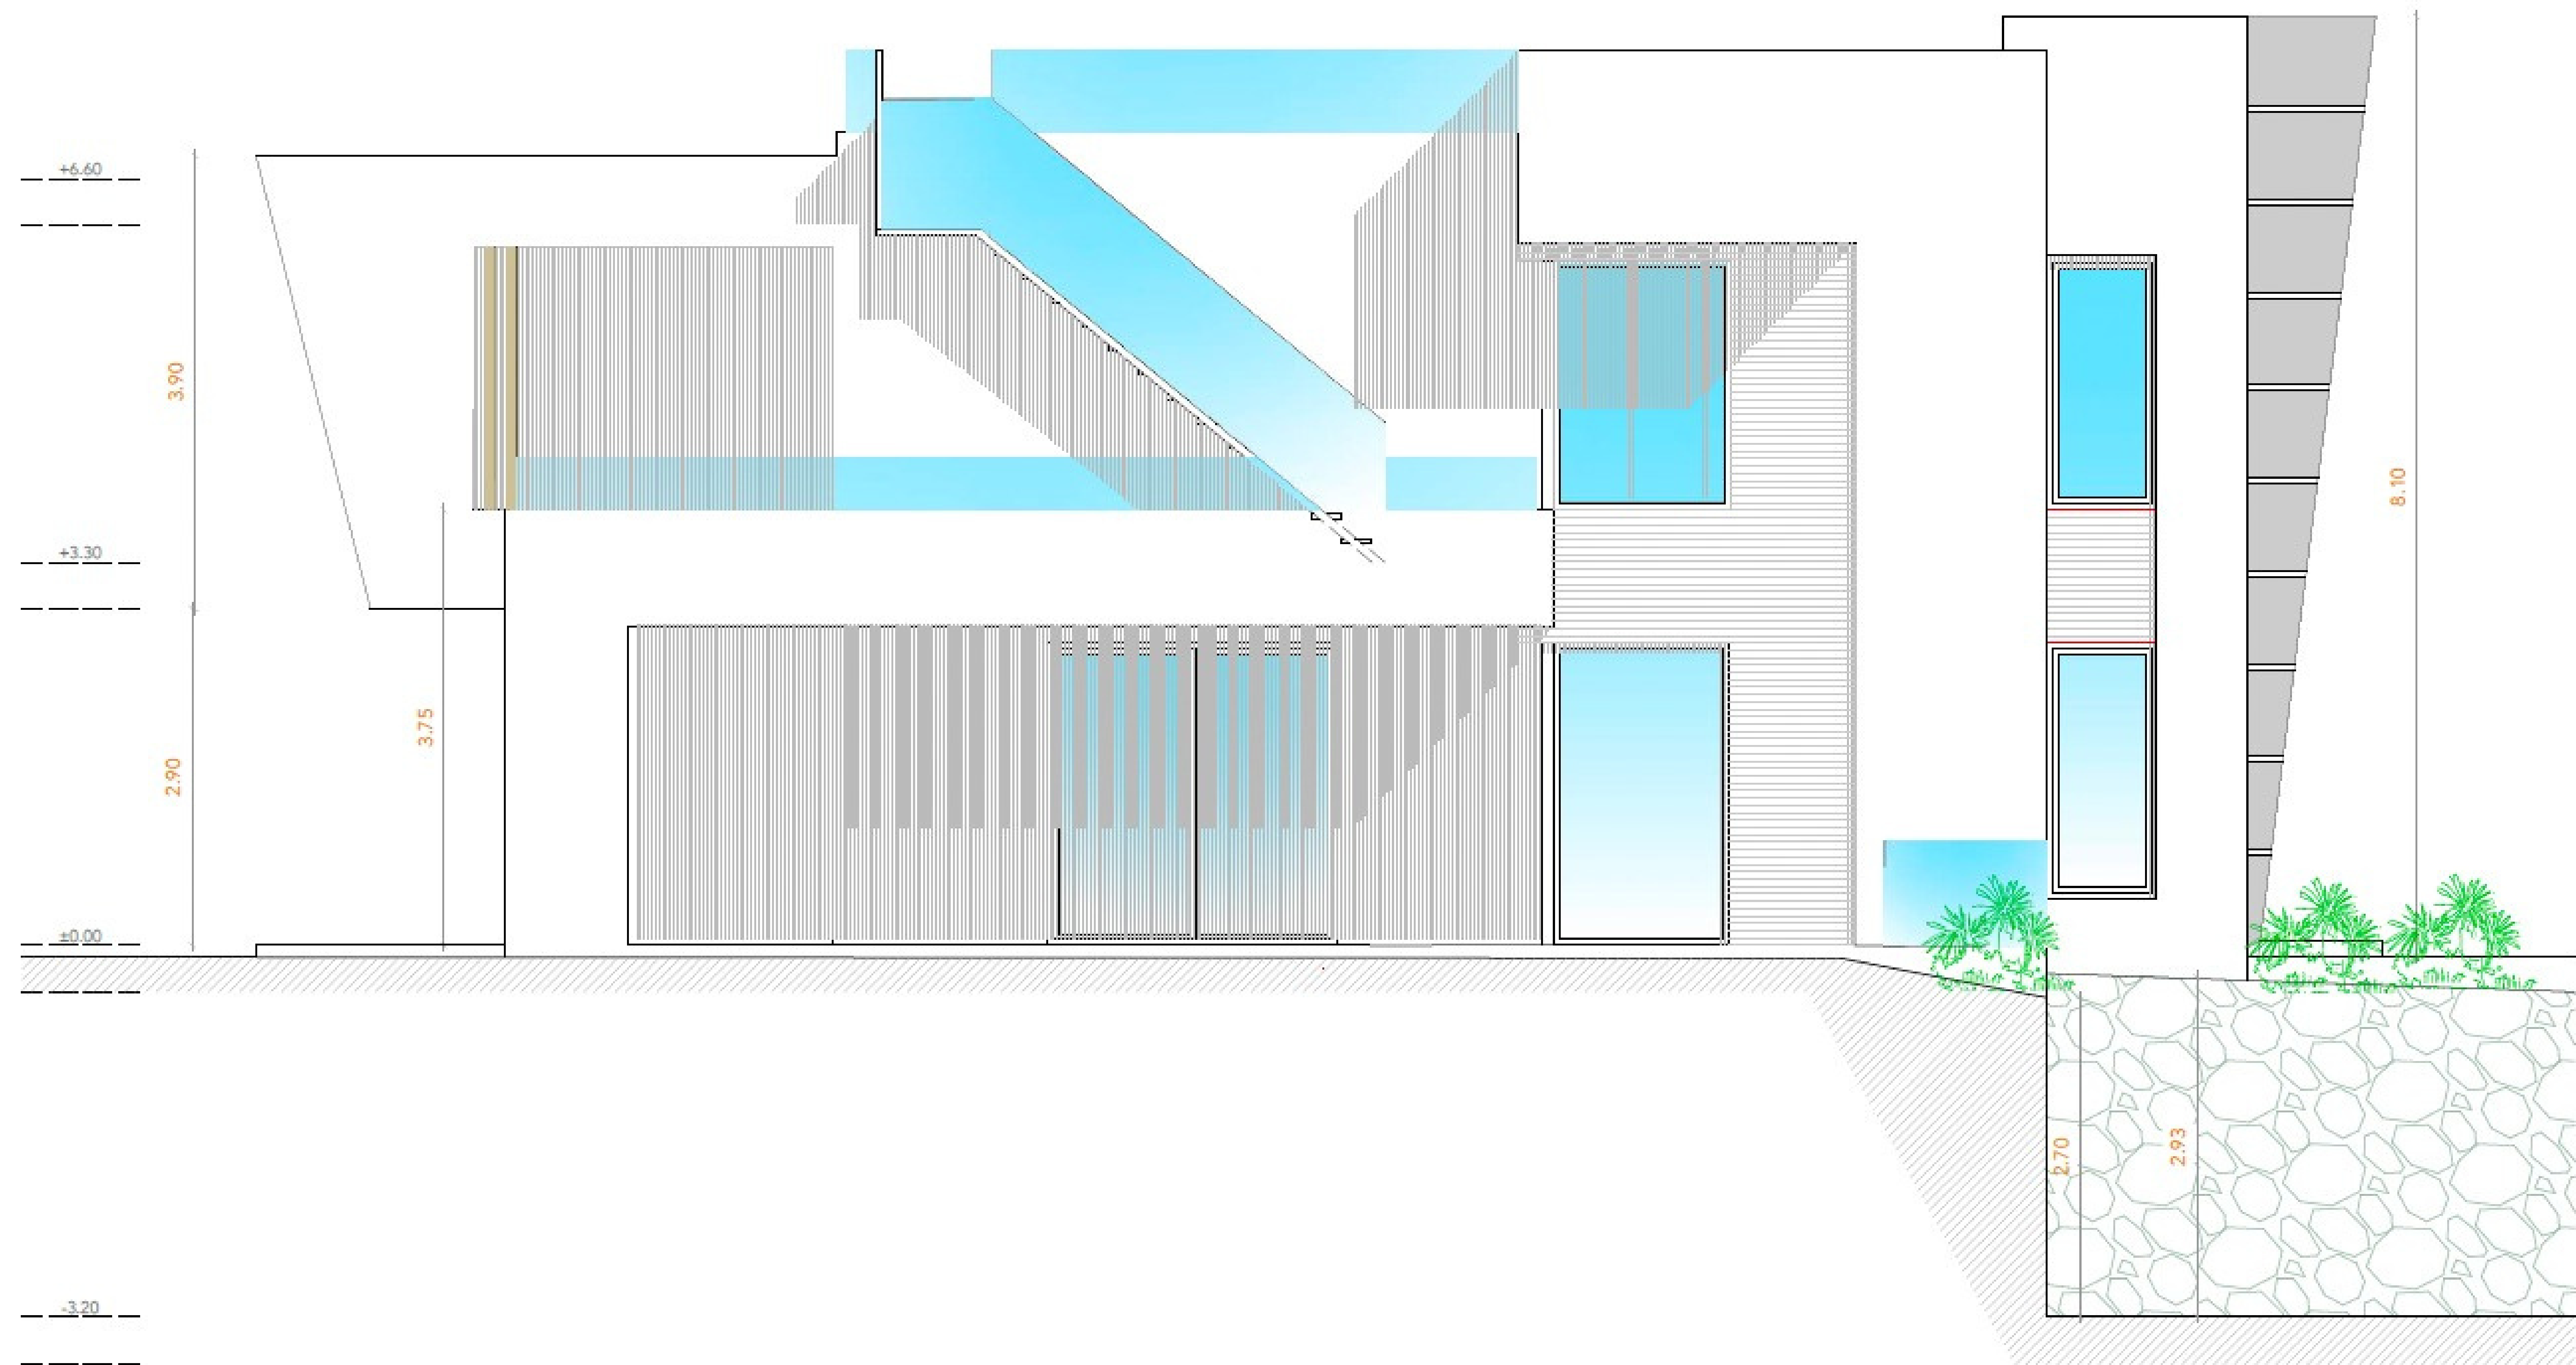

PROYECTO BÁSICO VIVIENDA UNIFAMILIAR AISLADA Y PISCINA	
emplazamiento	
plano	
ALZADO LATERAL IZQUIERDO	
expediente 0420/0420	fecha 04/20
municipio Marbella (Málaga)	
escala 1/50	
nº 15	

P. BÁSICO		
autor	fecha	función
autor	fecha	función
observaciones		
fecha	función	autor
observaciones		

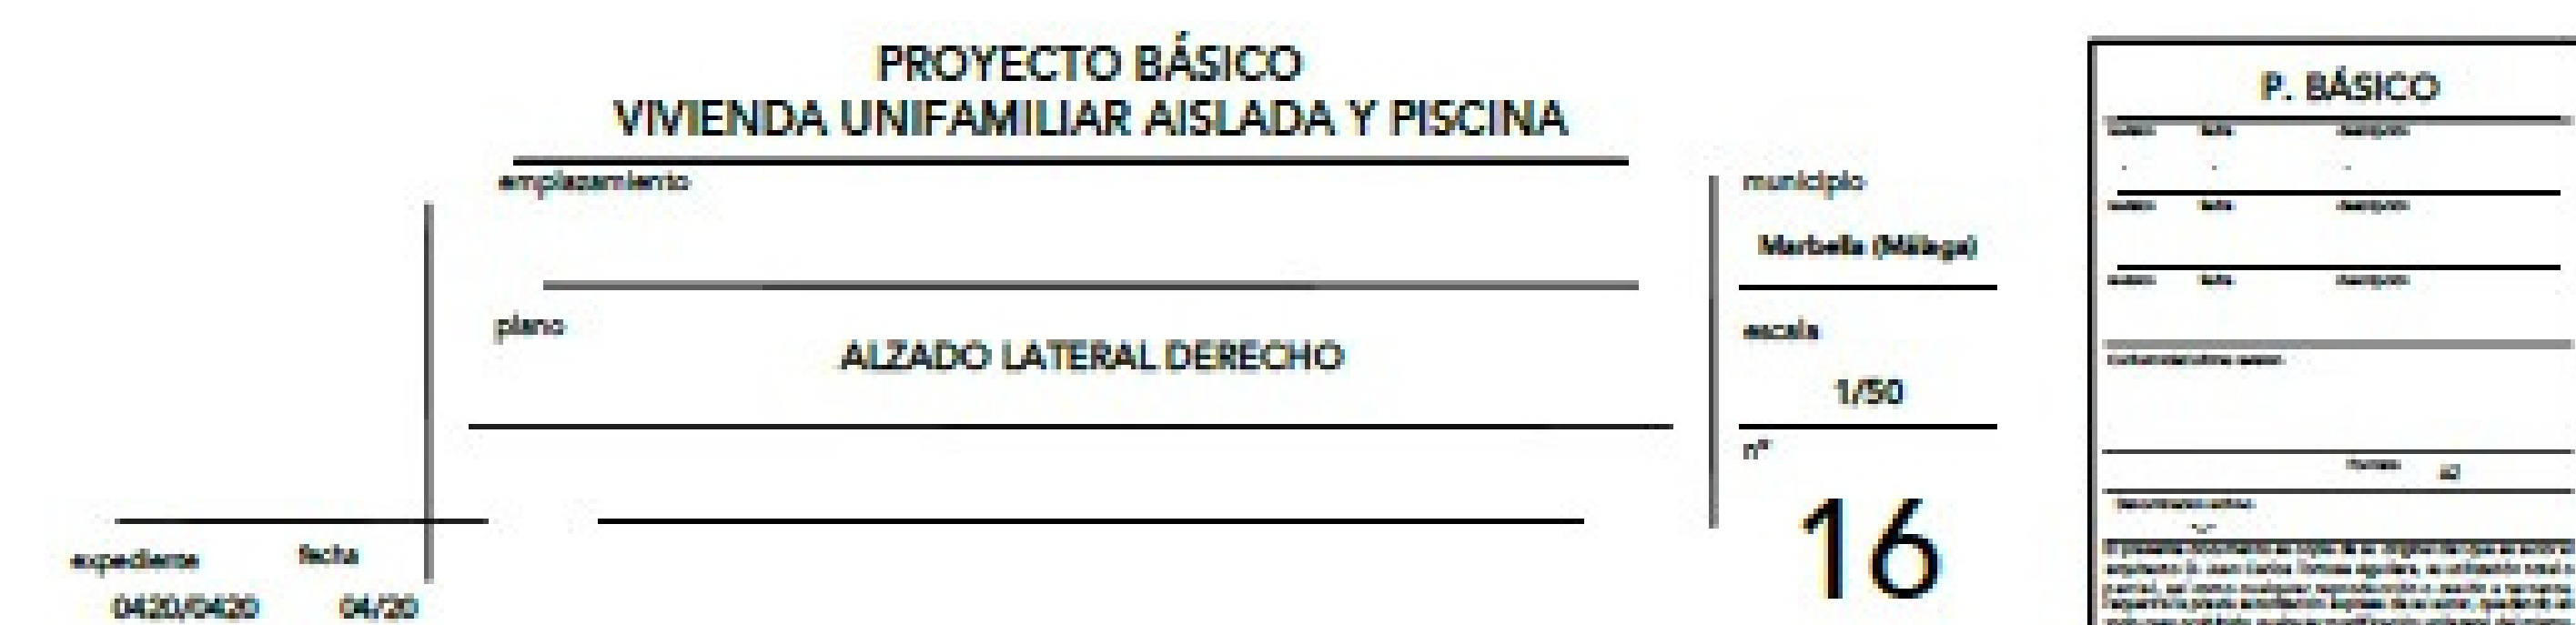

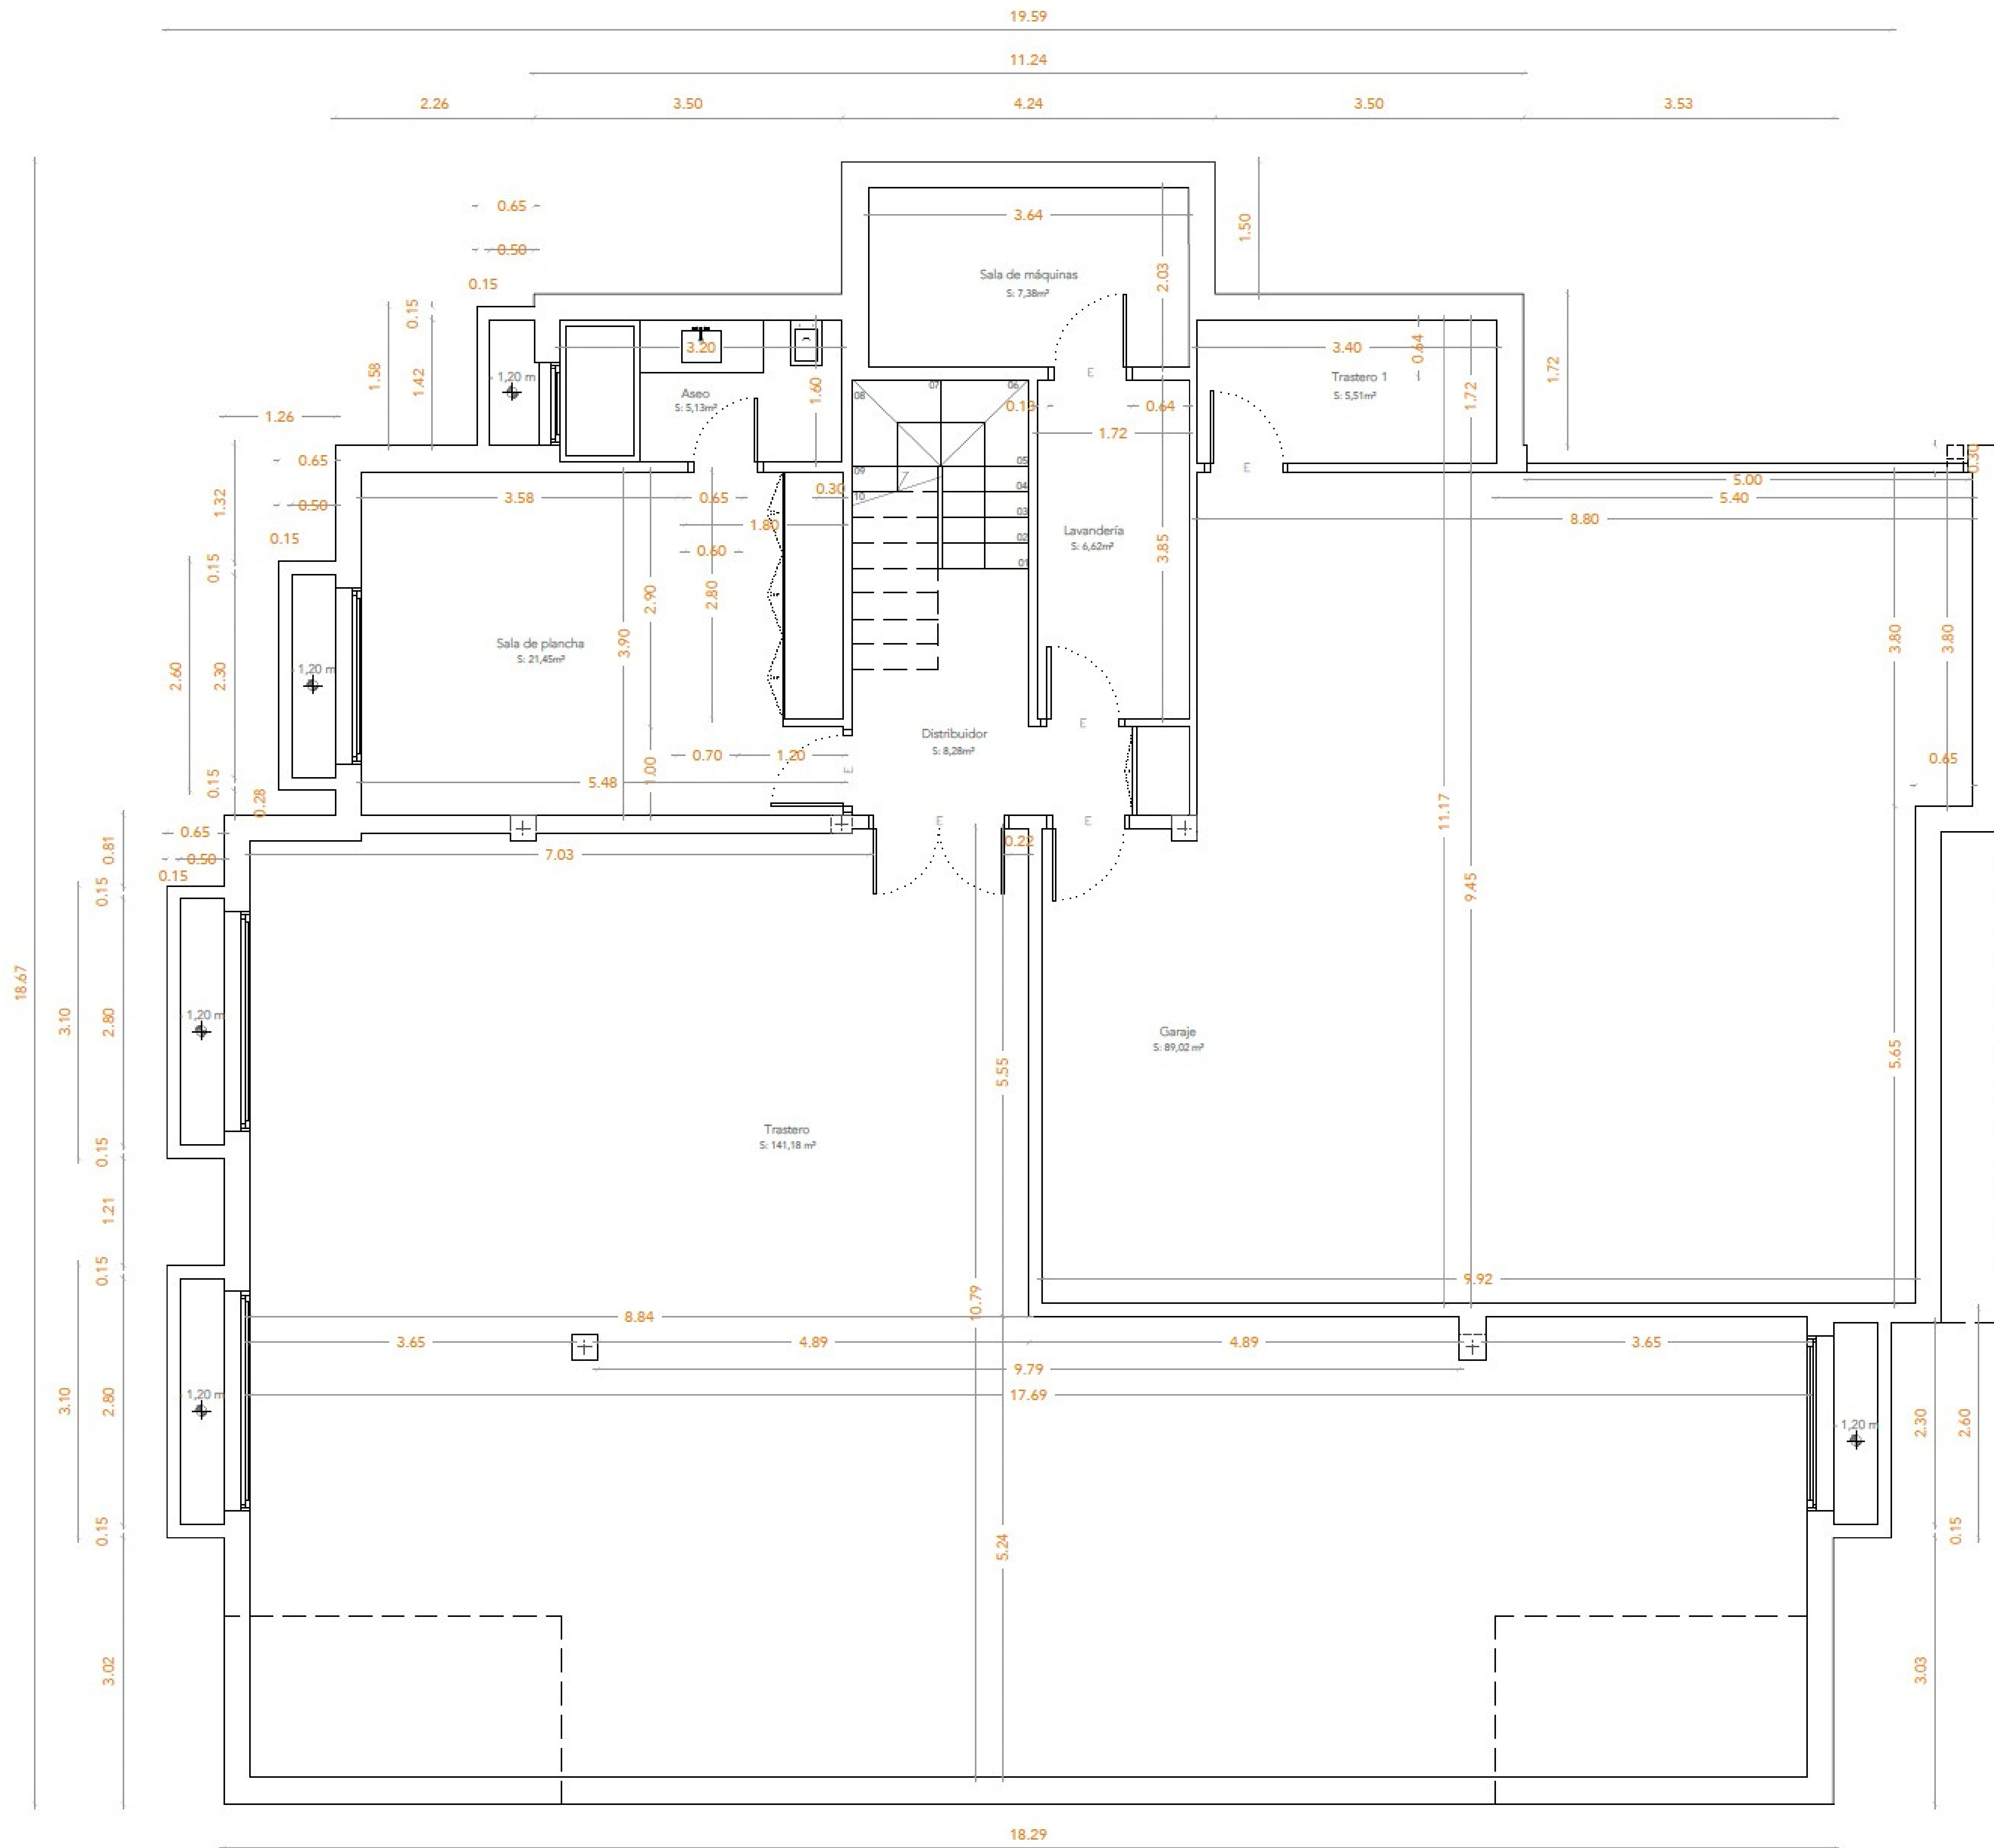

CHRISTIE'S
INTERNATIONAL REAL ESTATE
———— COSTA DEL SOL ————

Where *Luxury* lives

Velázquez, 1, 29602 Marbella, España
+34 951 122 313 | marbella@cire-costadelsol.com

Paseo de Reding, 25, 29016 Málaga, España
+34 951 122 312 | malaga@cire-costadelsol.com