

CHRISTIE'S
INTERNATIONAL REAL ESTATE
———— COSTA DEL SOL ————

Floor plans Ref. 2177



SR 13, VIVIENDA SEGUNDO A




Superficie útil de vivienda 143,66 m²
Superficie construida cerrada de vivienda 187,15 m²
Superficie construida de vivienda con P.P.Z.C. 215,09 m²

Superficie útil de vivienda Decreto 218/2005 158,03 m²
Superficie construida de vivienda Decreto 218/2005 201,52 m²
Superficies definidas en el DECRETO 218/2005, de 11 de octubre, por el que se aprueba el Reglamento de información al consumidor en la compraventa y arrendamiento de viviendas en Andalucía

Superficie útil de espacios exteriores 29,60 m²



ESCALA 1:100 / A3

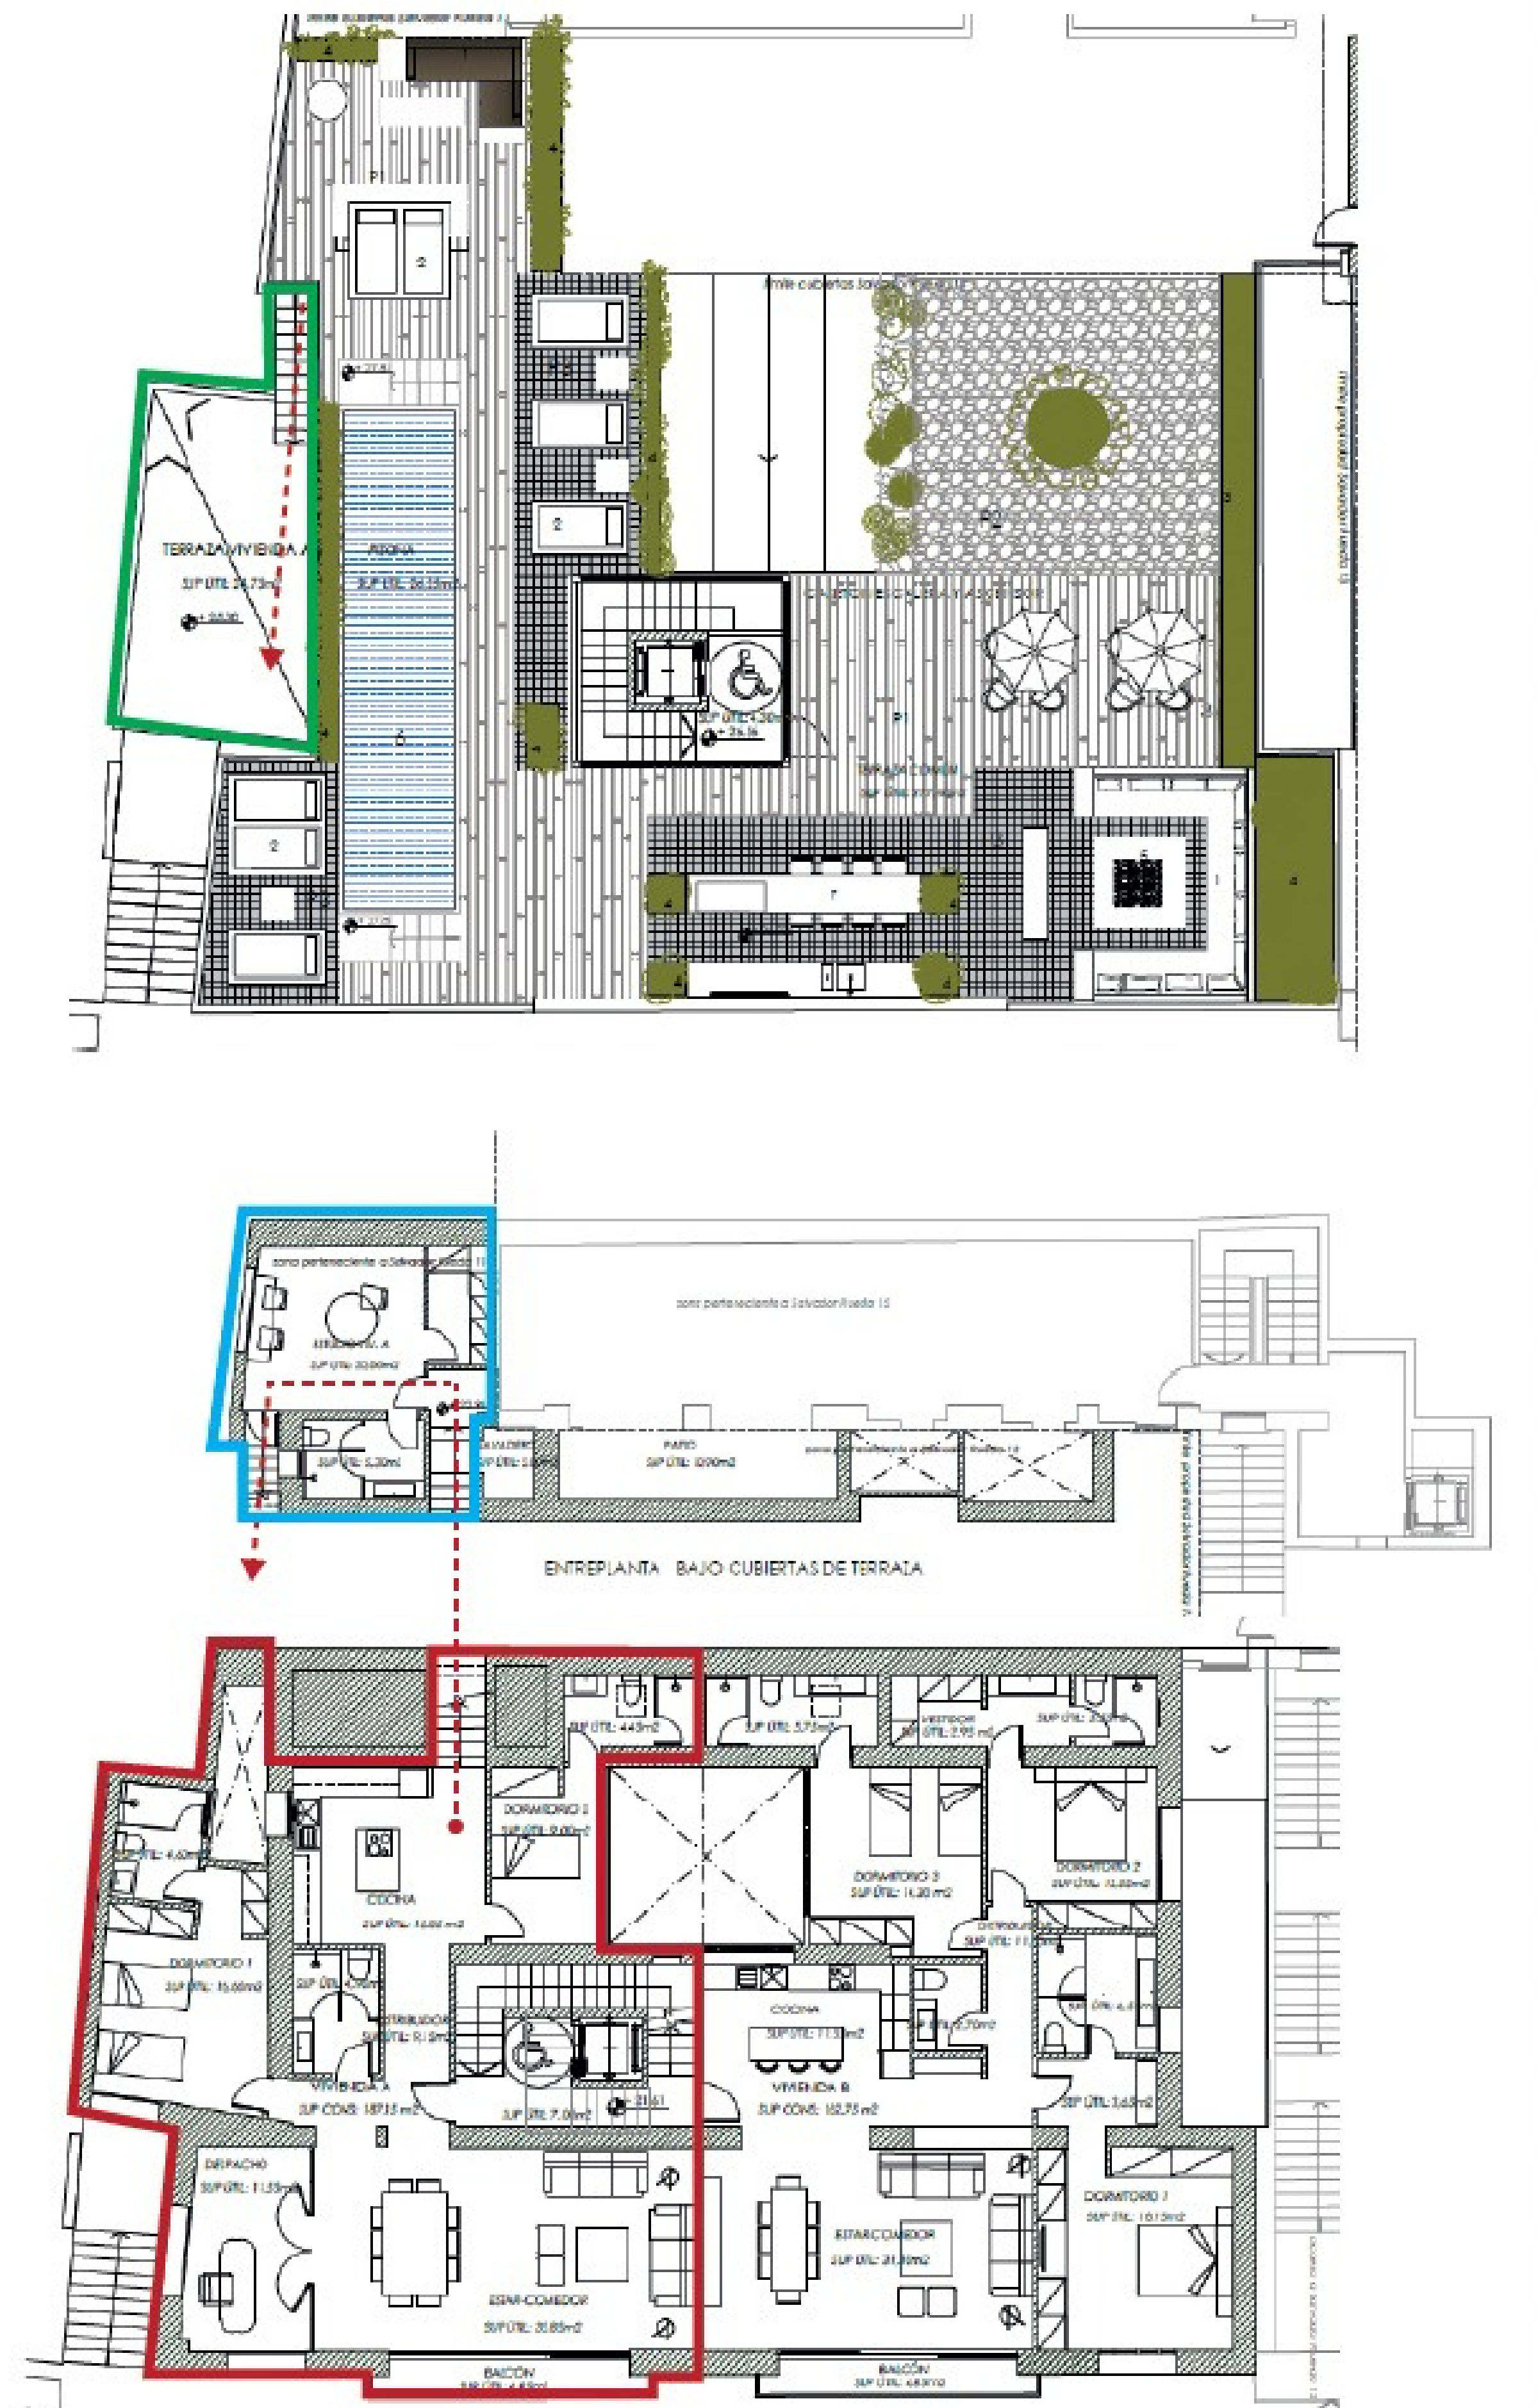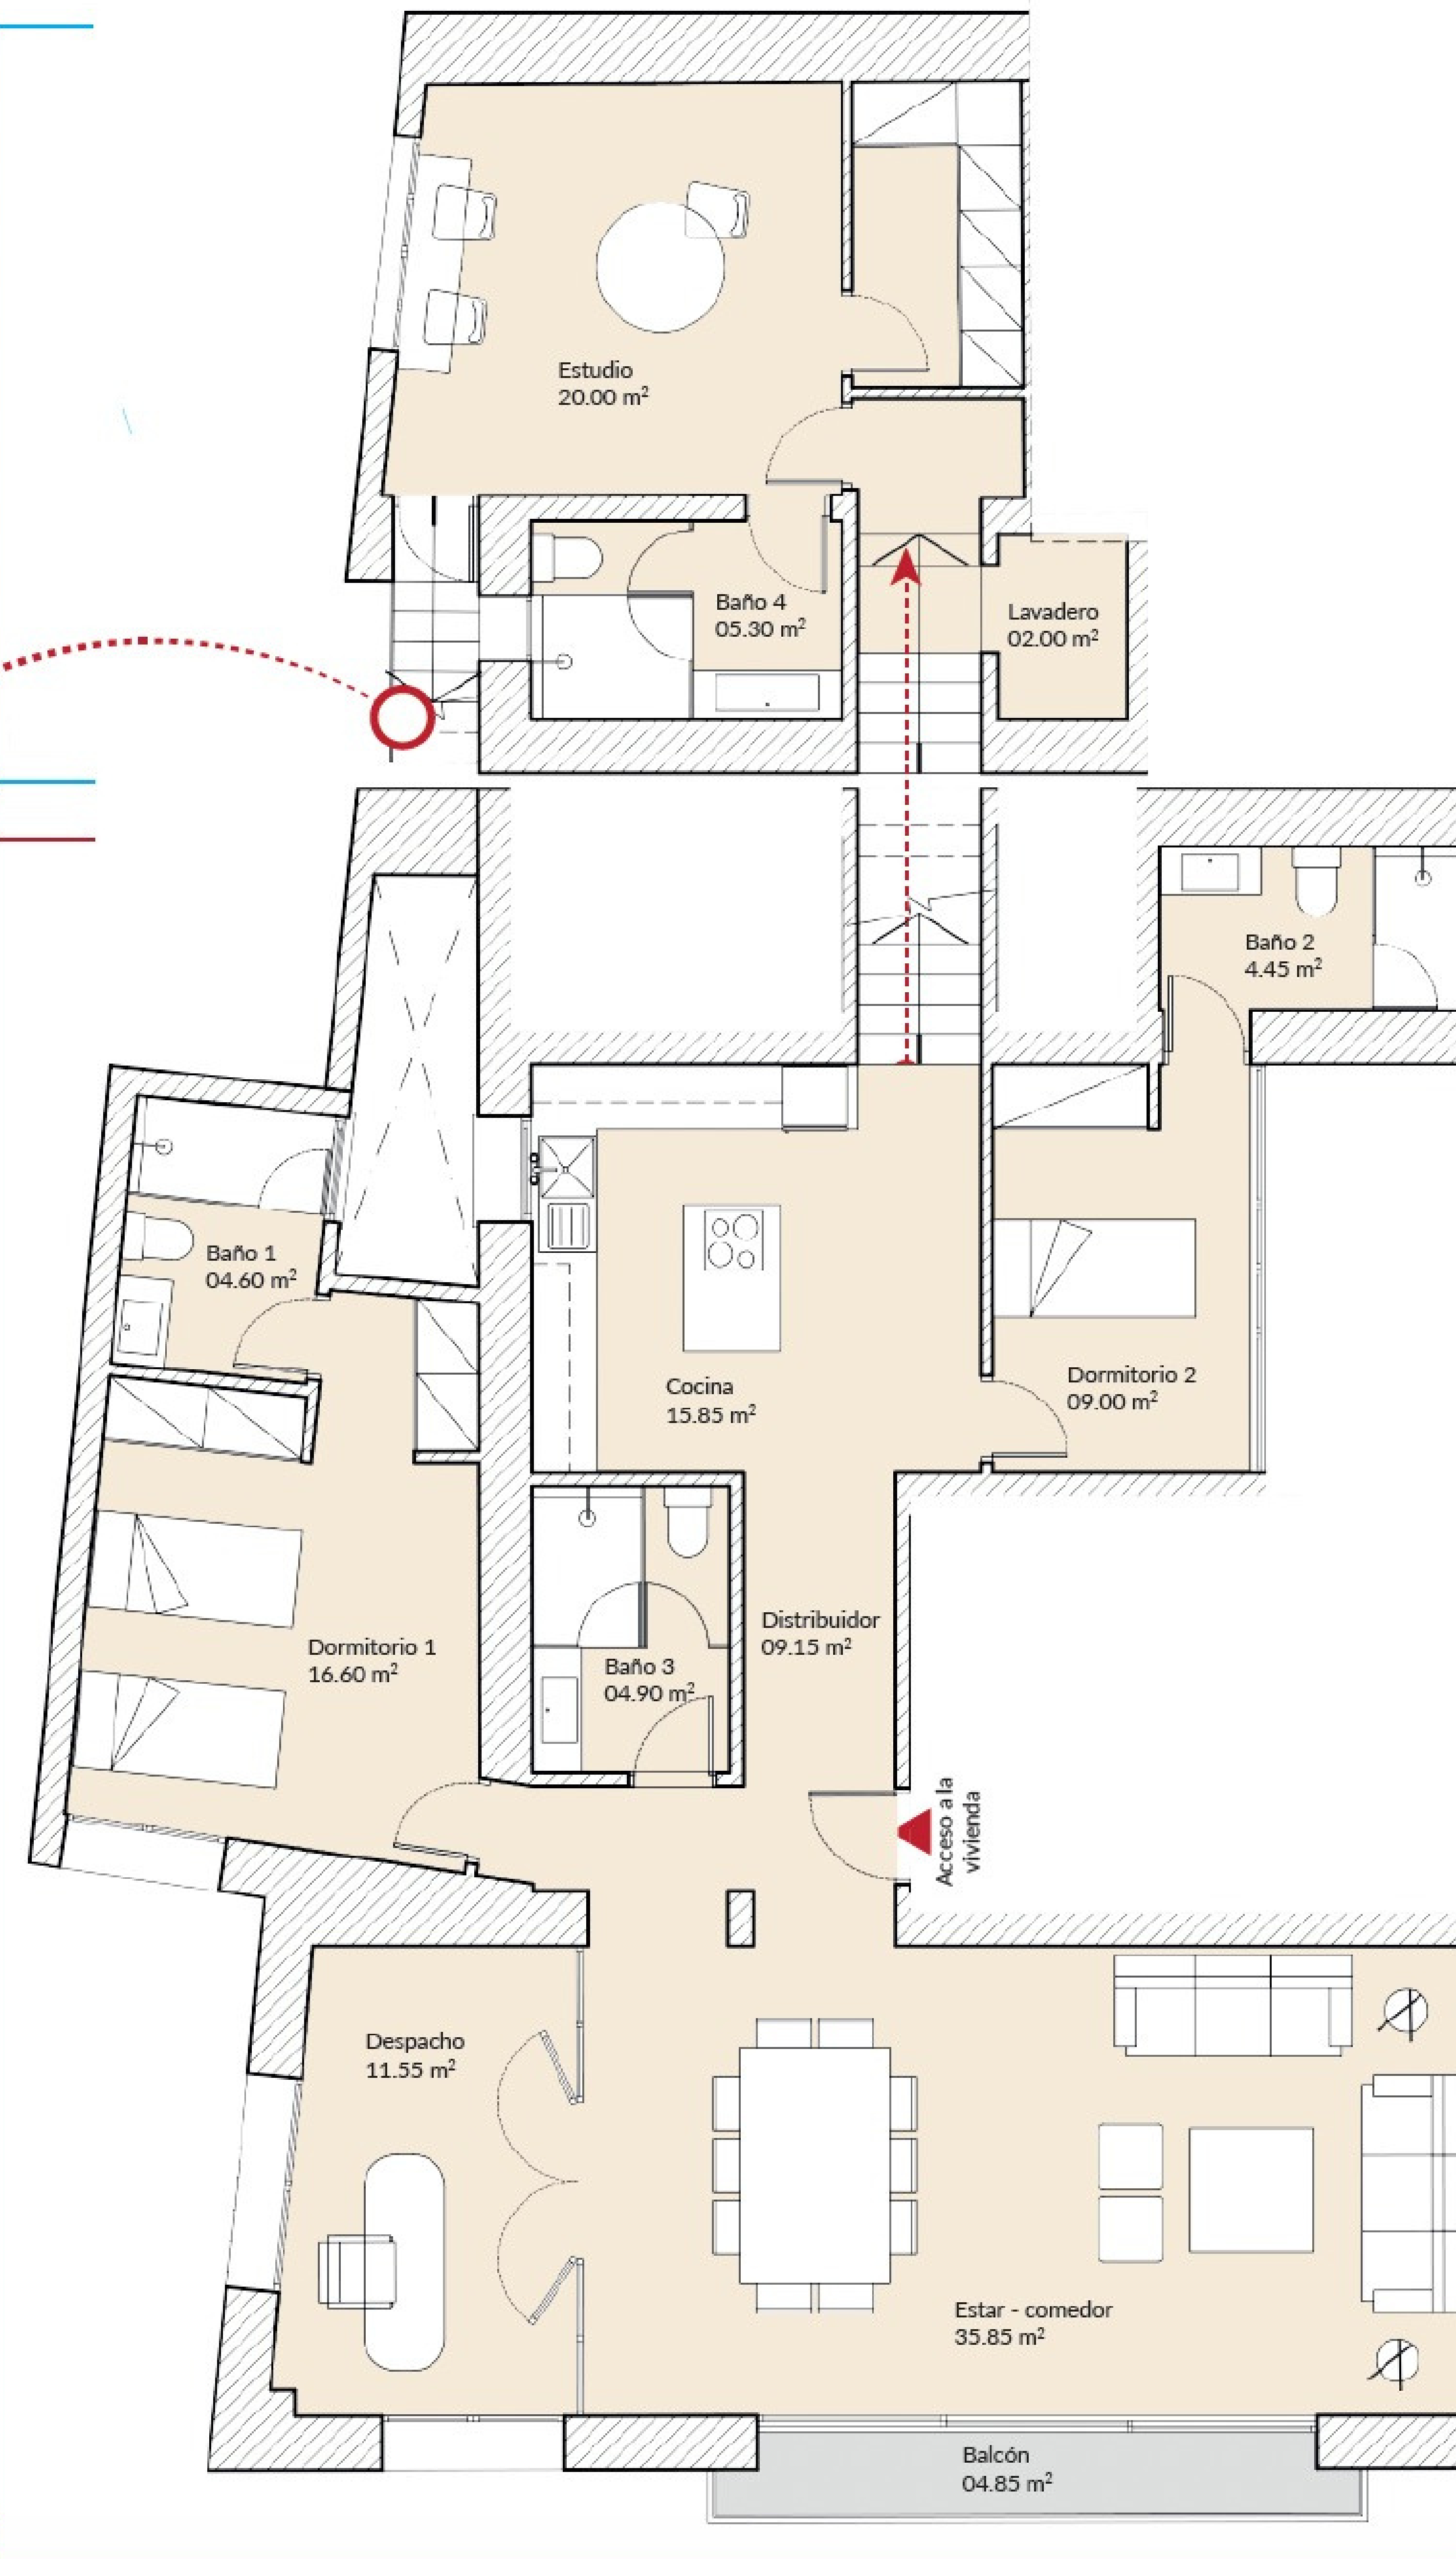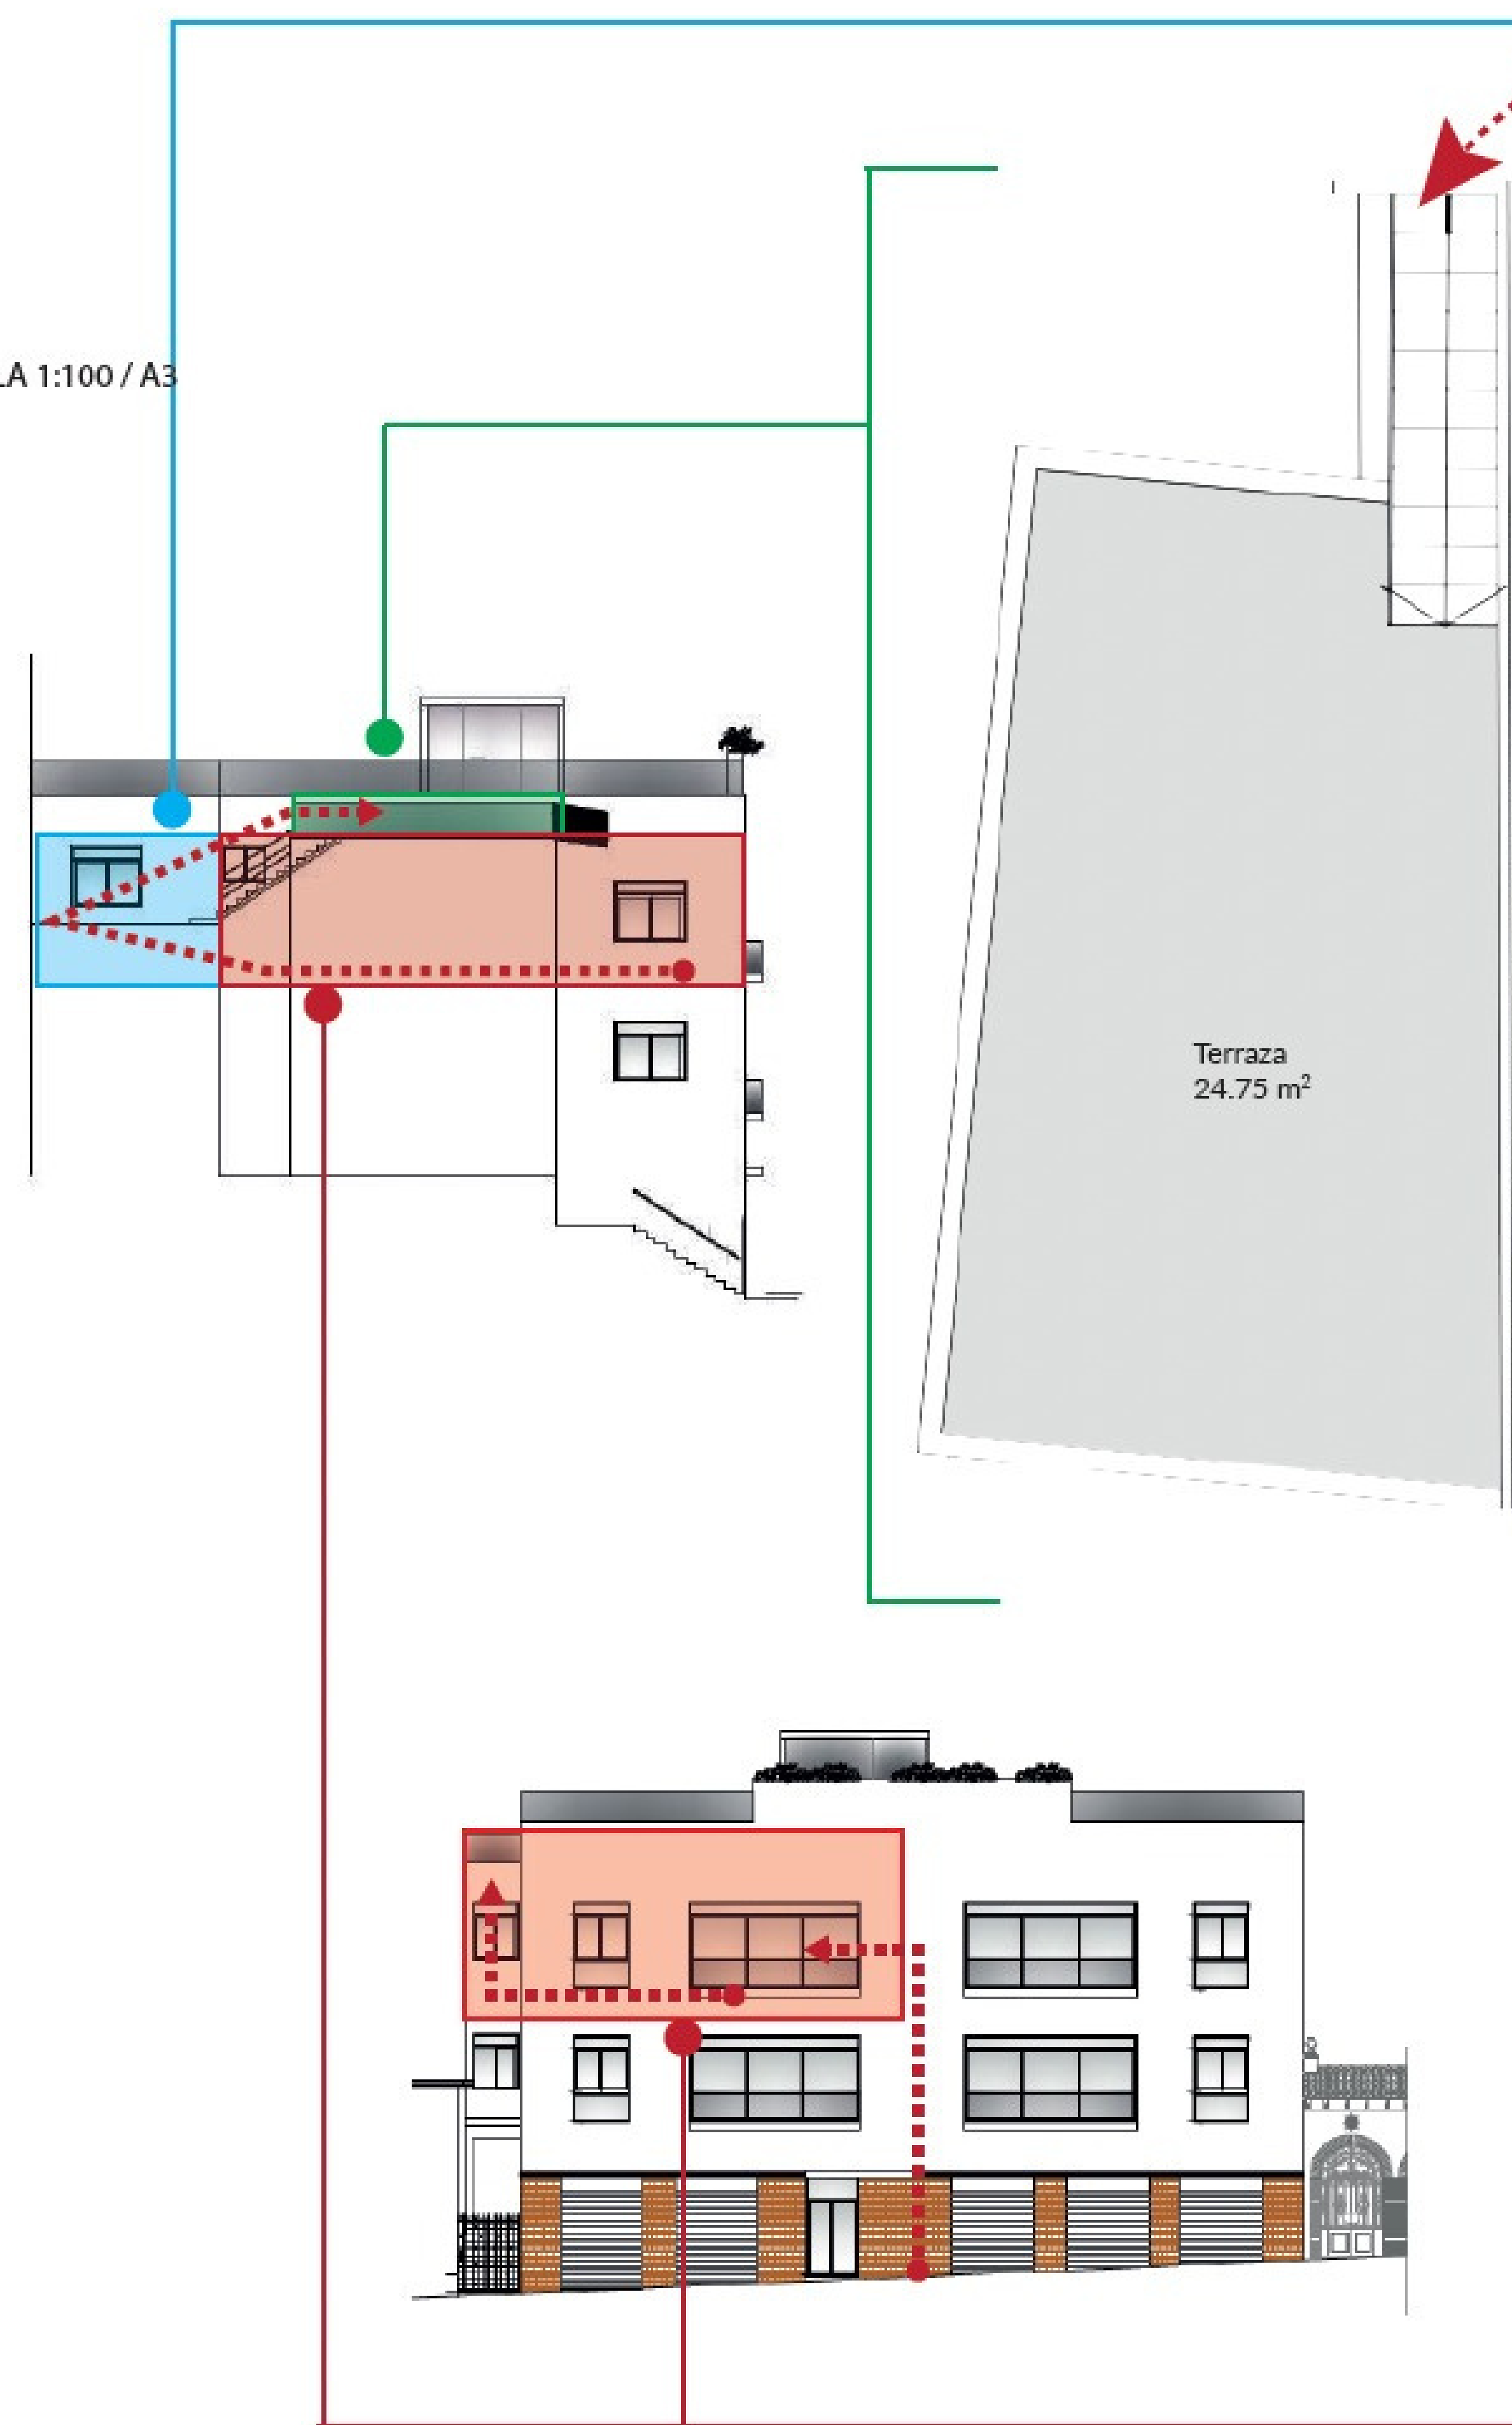

CHRISTIE'S
INTERNATIONAL REAL ESTATE
—— COSTA DEL SOL ——

Where *Luxury* lives

Velázquez, 1, 29602 Marbella, España
+34 951 122 313 | marbella@cire-costadelsol.com

Paseo de Reding, 25, 29016 Málaga, España
+34 951 122 312 | malaga@cire-costadelsol.com