
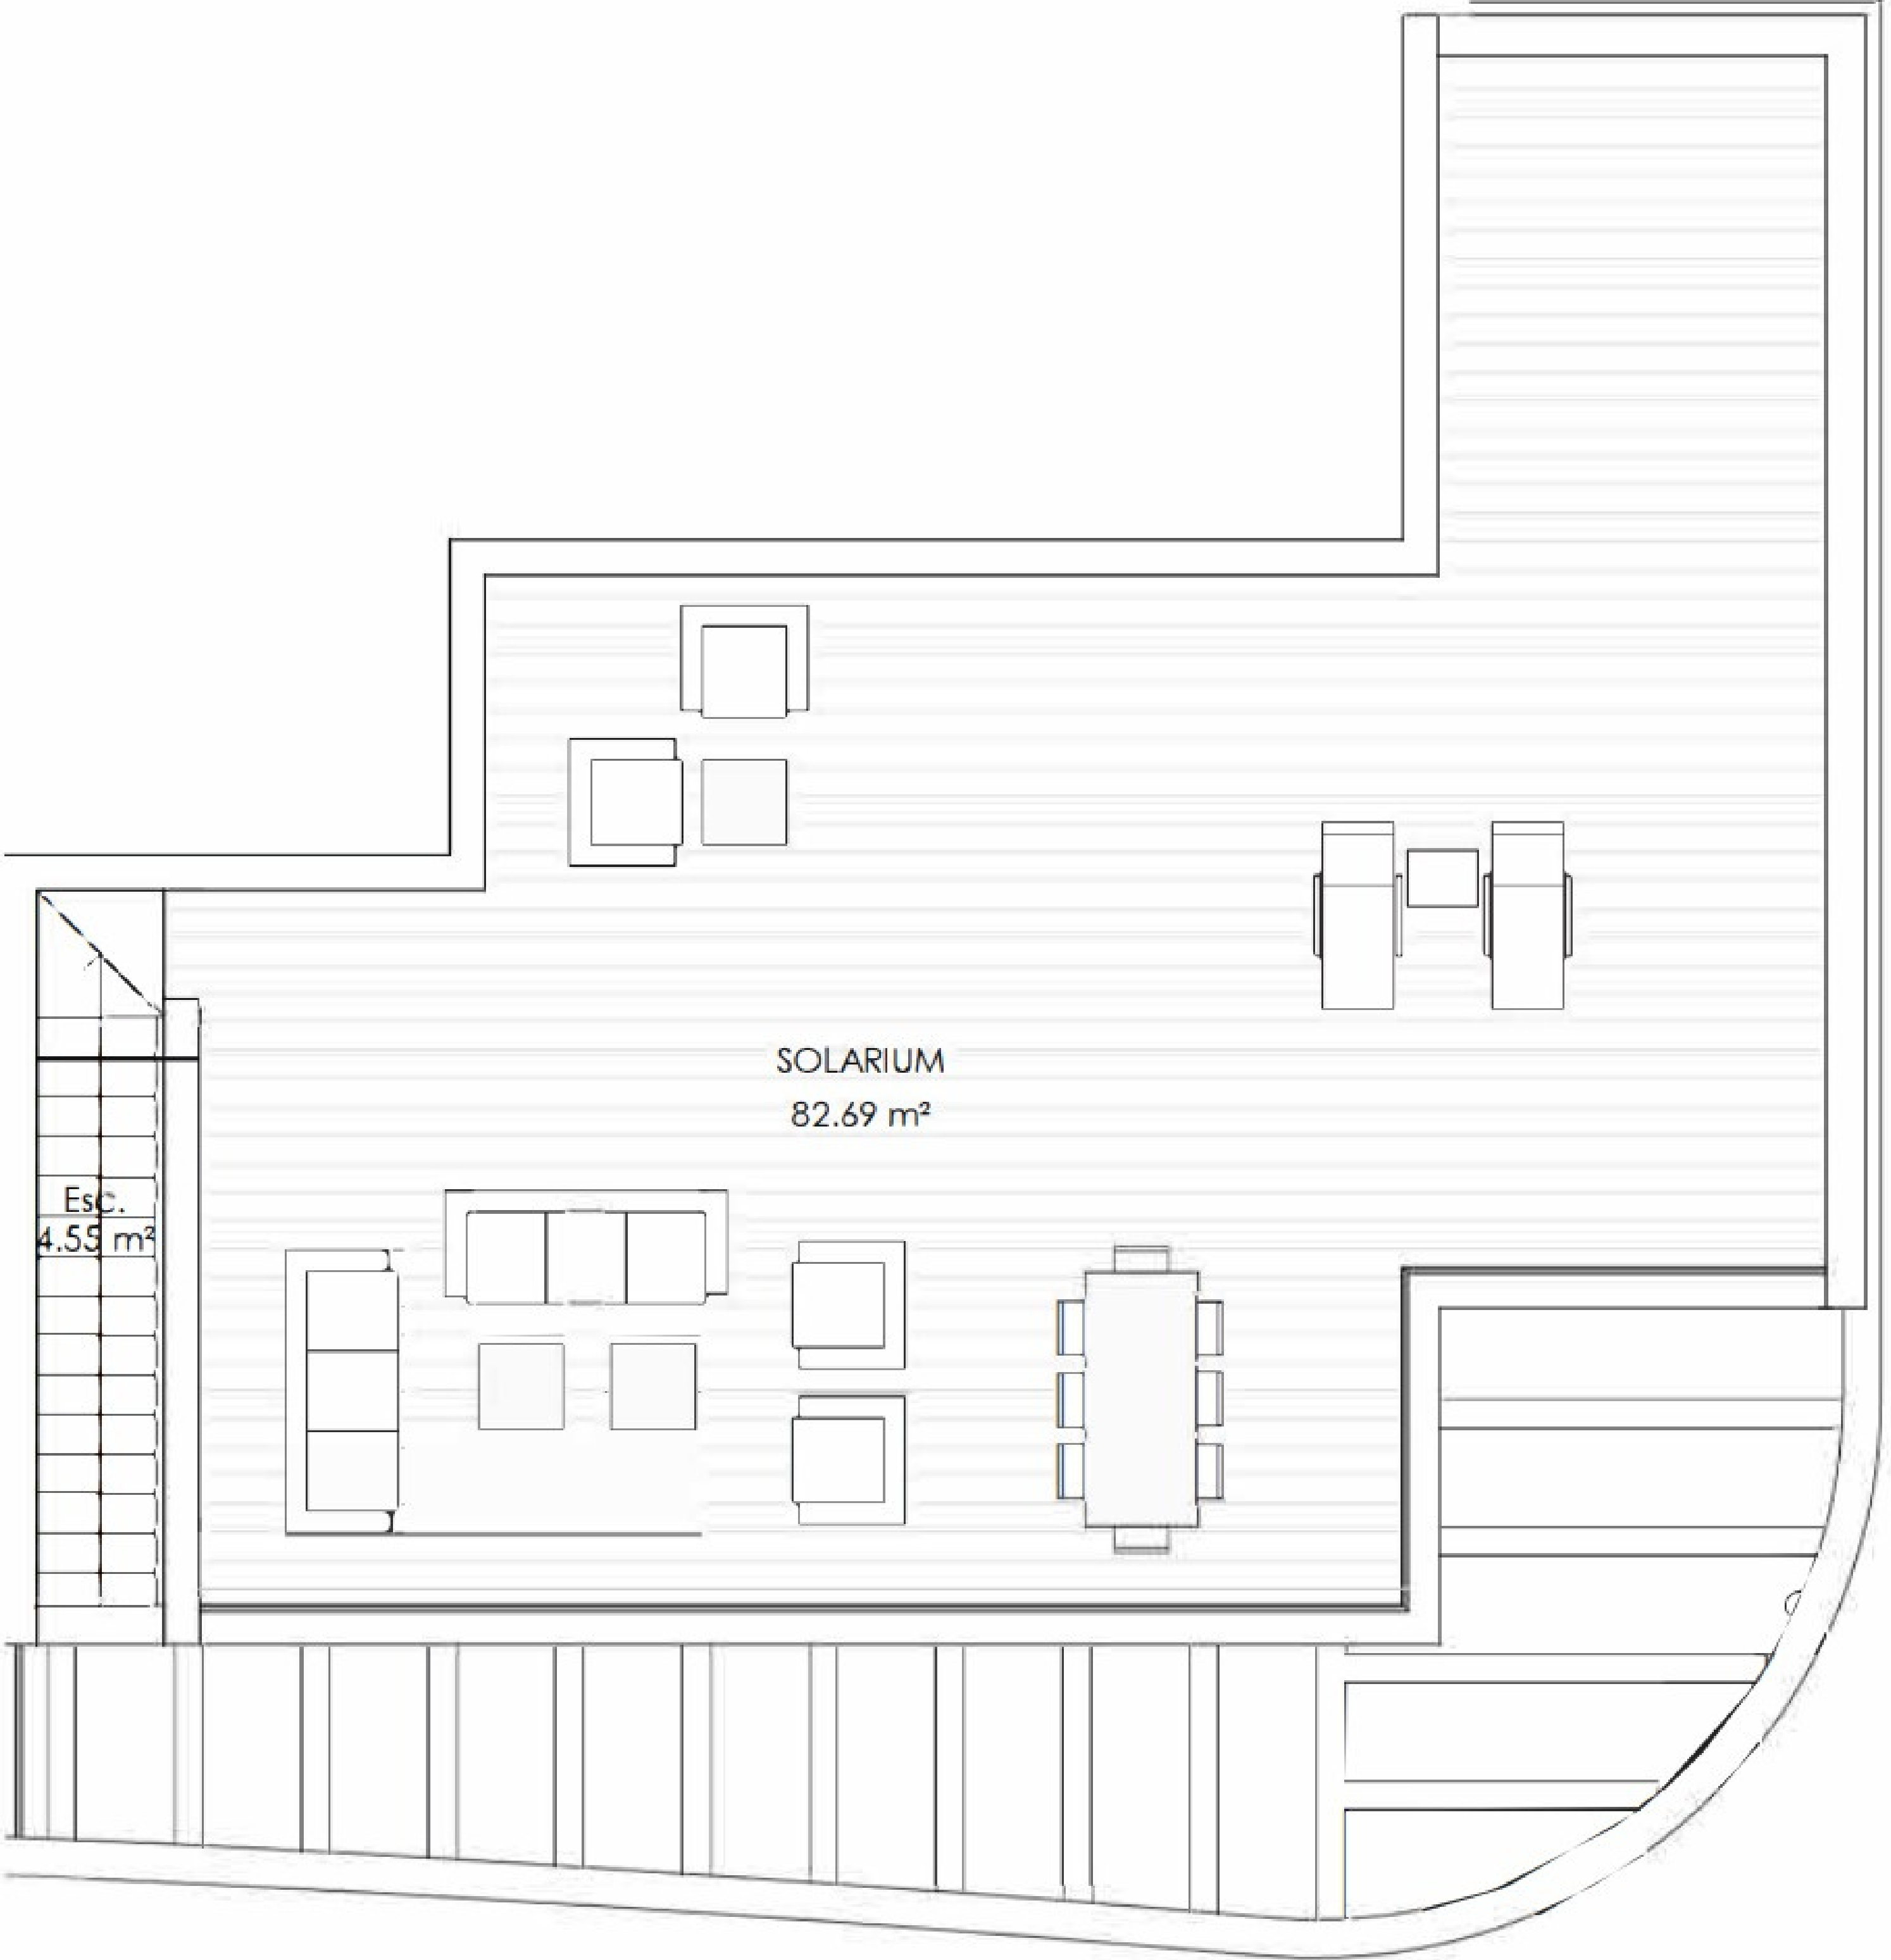



CHRISTIE'S
INTERNATIONAL REAL ESTATE
———— COSTA DEL SOL ————

Floor plans Ref 2283

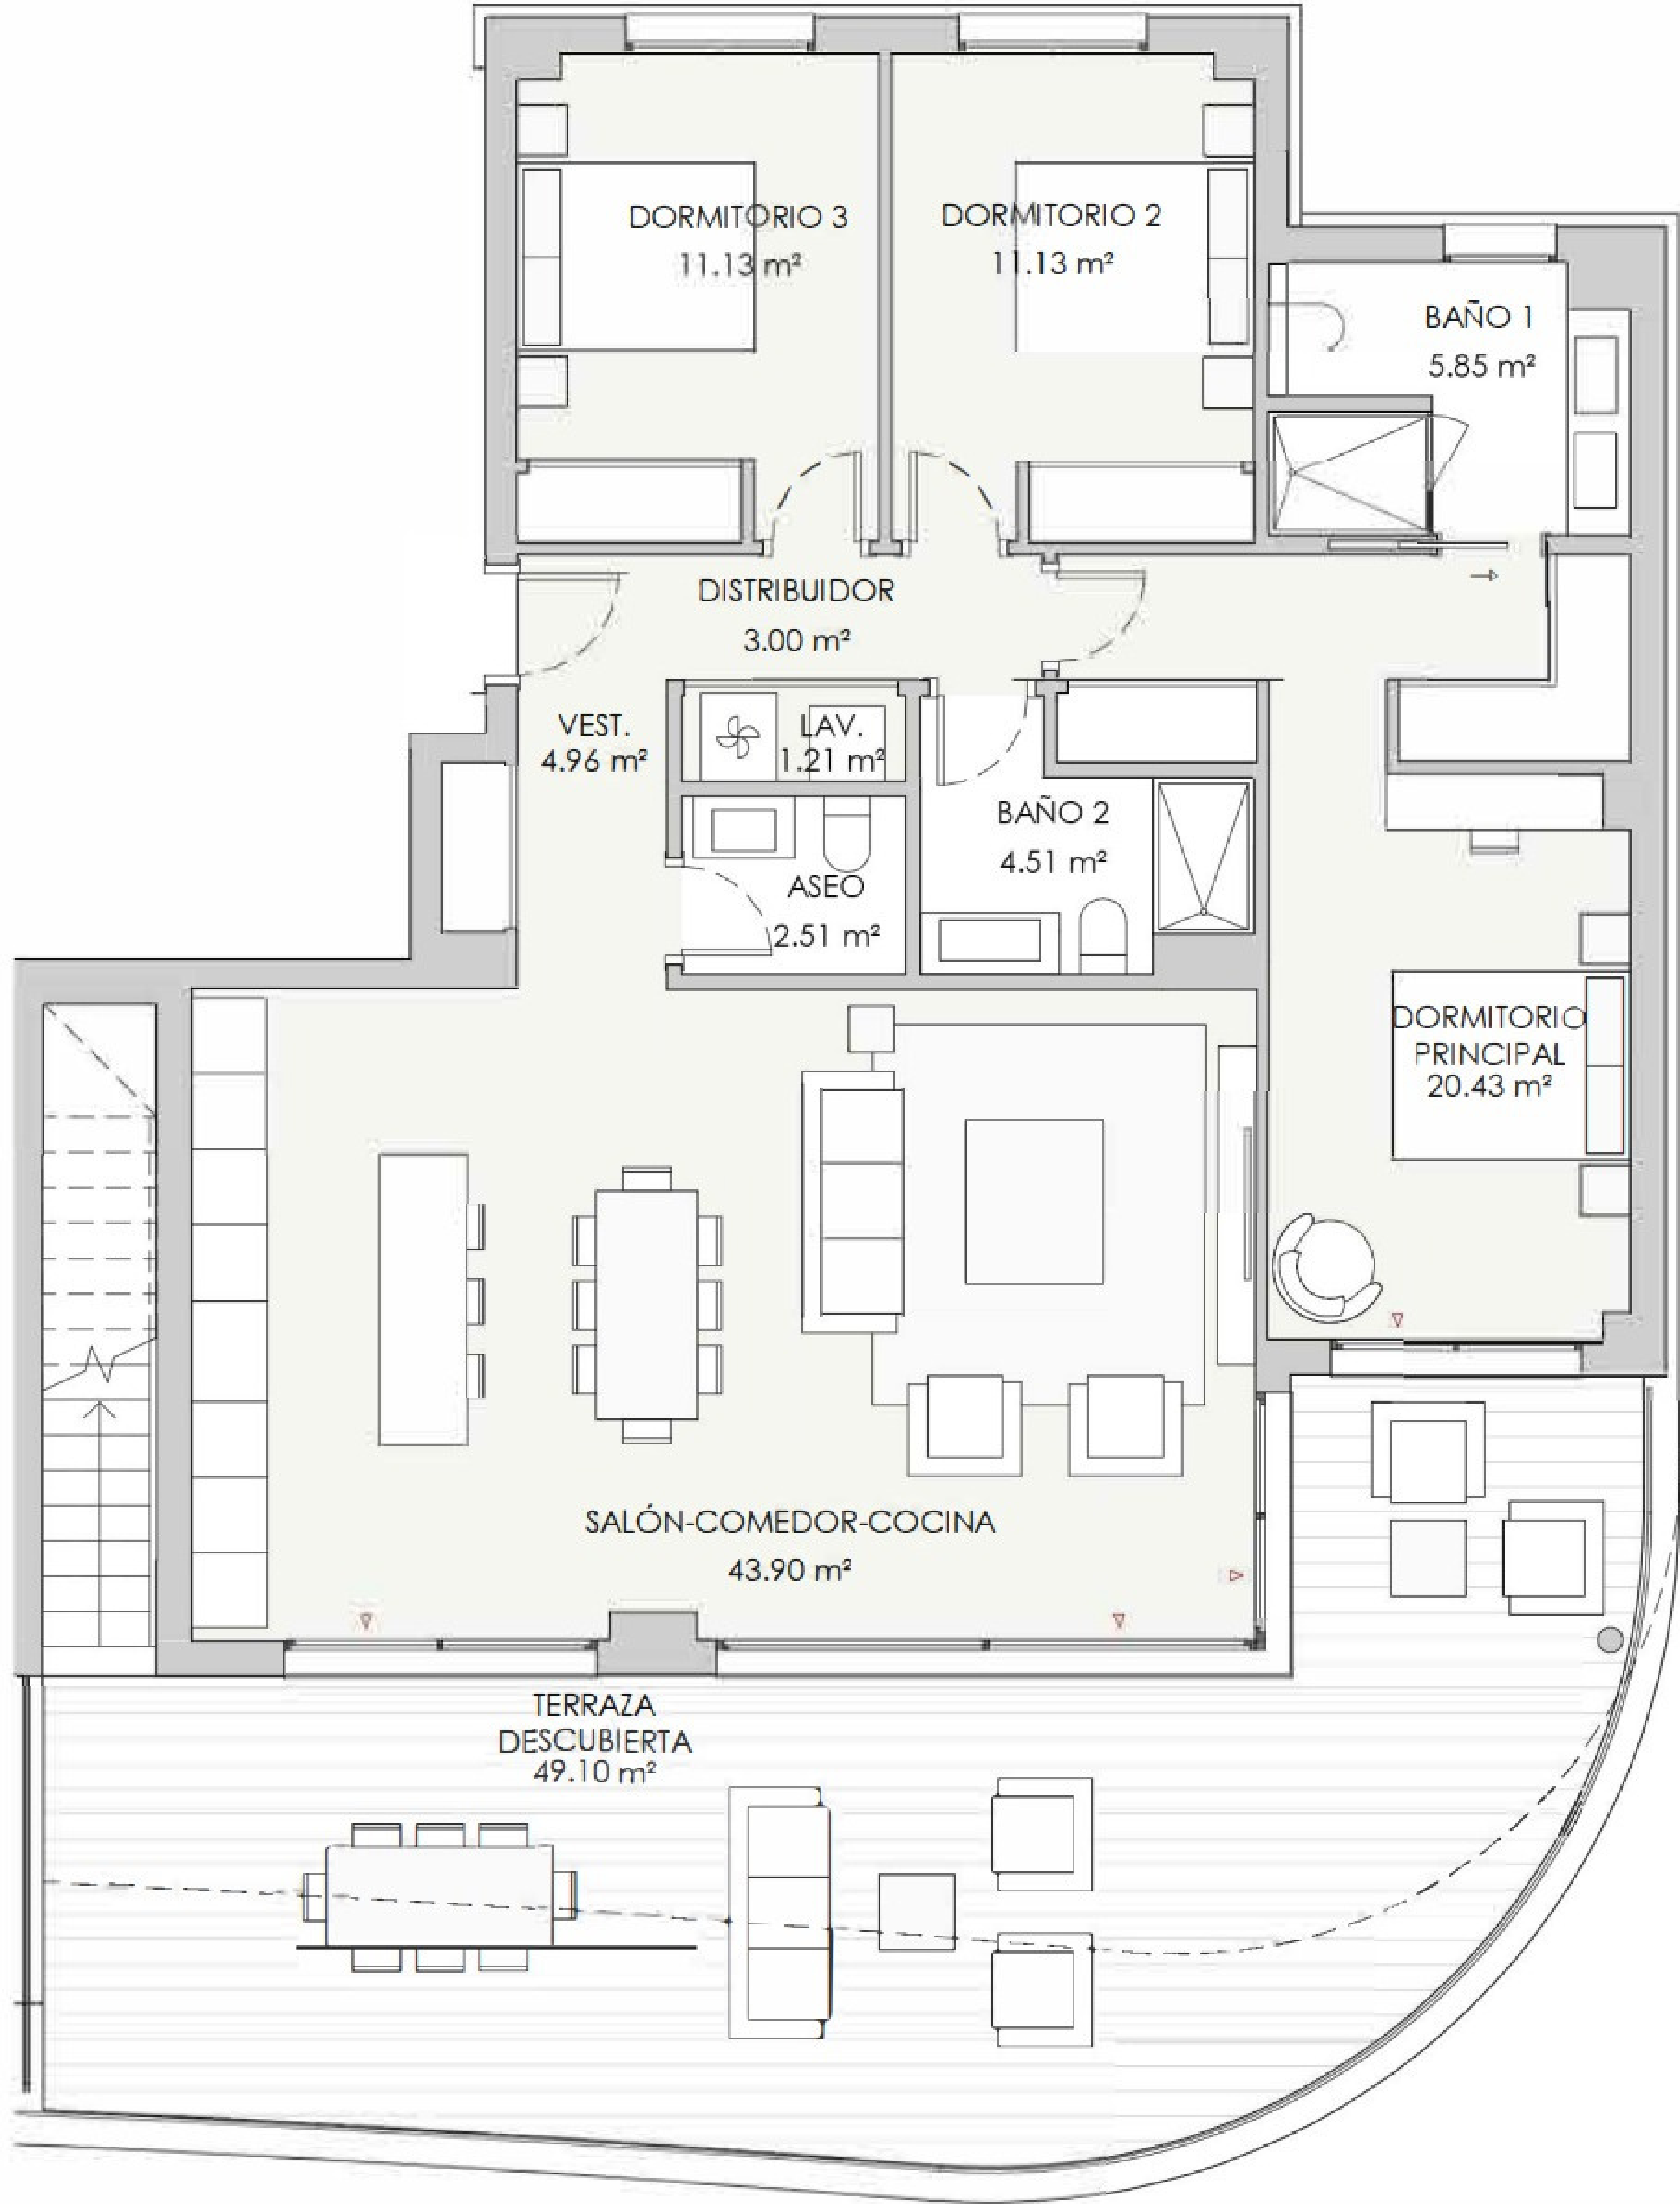


V57 - PORTAL 9 SEGUNDO A 3 dormitorios

RESUMEN SUPERFICIES ÚTILES	
Total superficie útil exterior	136,34 m2
Total superficie útil interior	108,63 m2
Total superficie útil vivienda	244,97 m2
RESUMEN SUPERFICIES CONSTRUIDA	
Total superficie construida exterior	154,74 m2
Total superficie construida interior	126,23 m2
Total superficie construida vivienda	280,97 m2
Total superficie construida con comunes	294,52 m2
RESUMEN SUPERFICIES SEGUN DECRETO 218/2005	
Superficie útil BOJA	119,49 m2
Superficie construida BOJA	150,64 m2

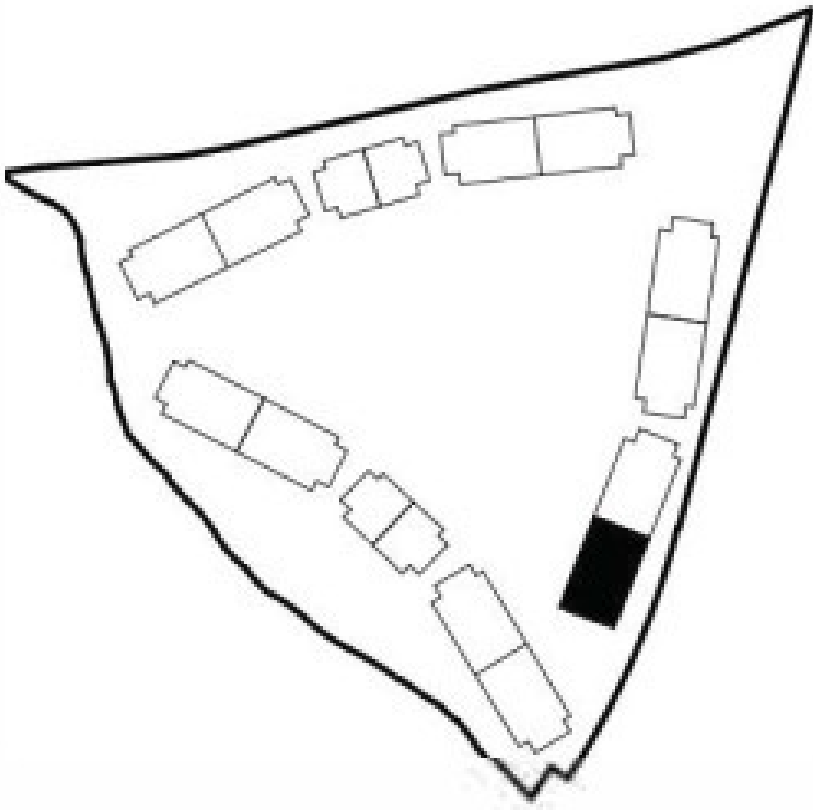

LOCALIZACIÓN
Planta 2

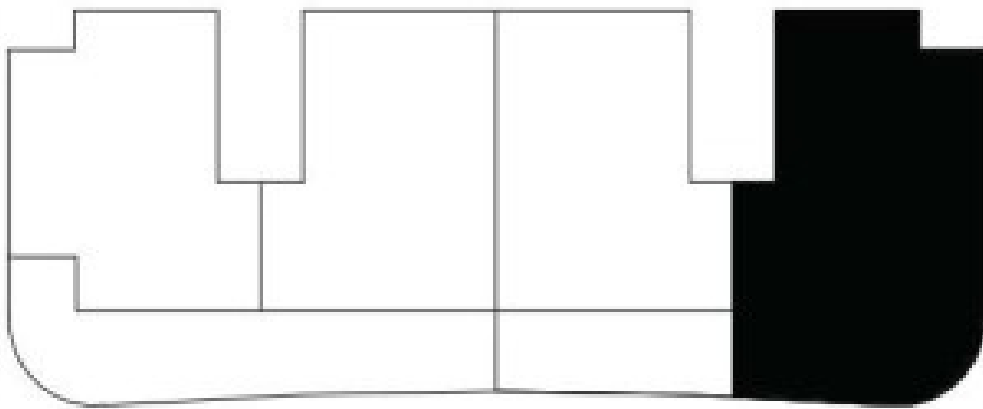

ESCALA 1/100
0 (m) 0.5 1



CHRISTIE'S
INTERNATIONAL REAL ESTATE
———— COSTA DEL SOL ————

Where *Luxury* lives

Velázquez, 1, 29602 Marbella, España
+34 951 122 313 | marbella@cire-costadelsol.com

Paseo de Reding, 25, 29016 Málaga, España
+34 951 122 312 | malaga@cire-costadelsol.com