


CHRISTIE'S
INTERNATIONAL REAL ESTATE

———— COSTA DEL SOL ————

Floor plans Ref. 2301


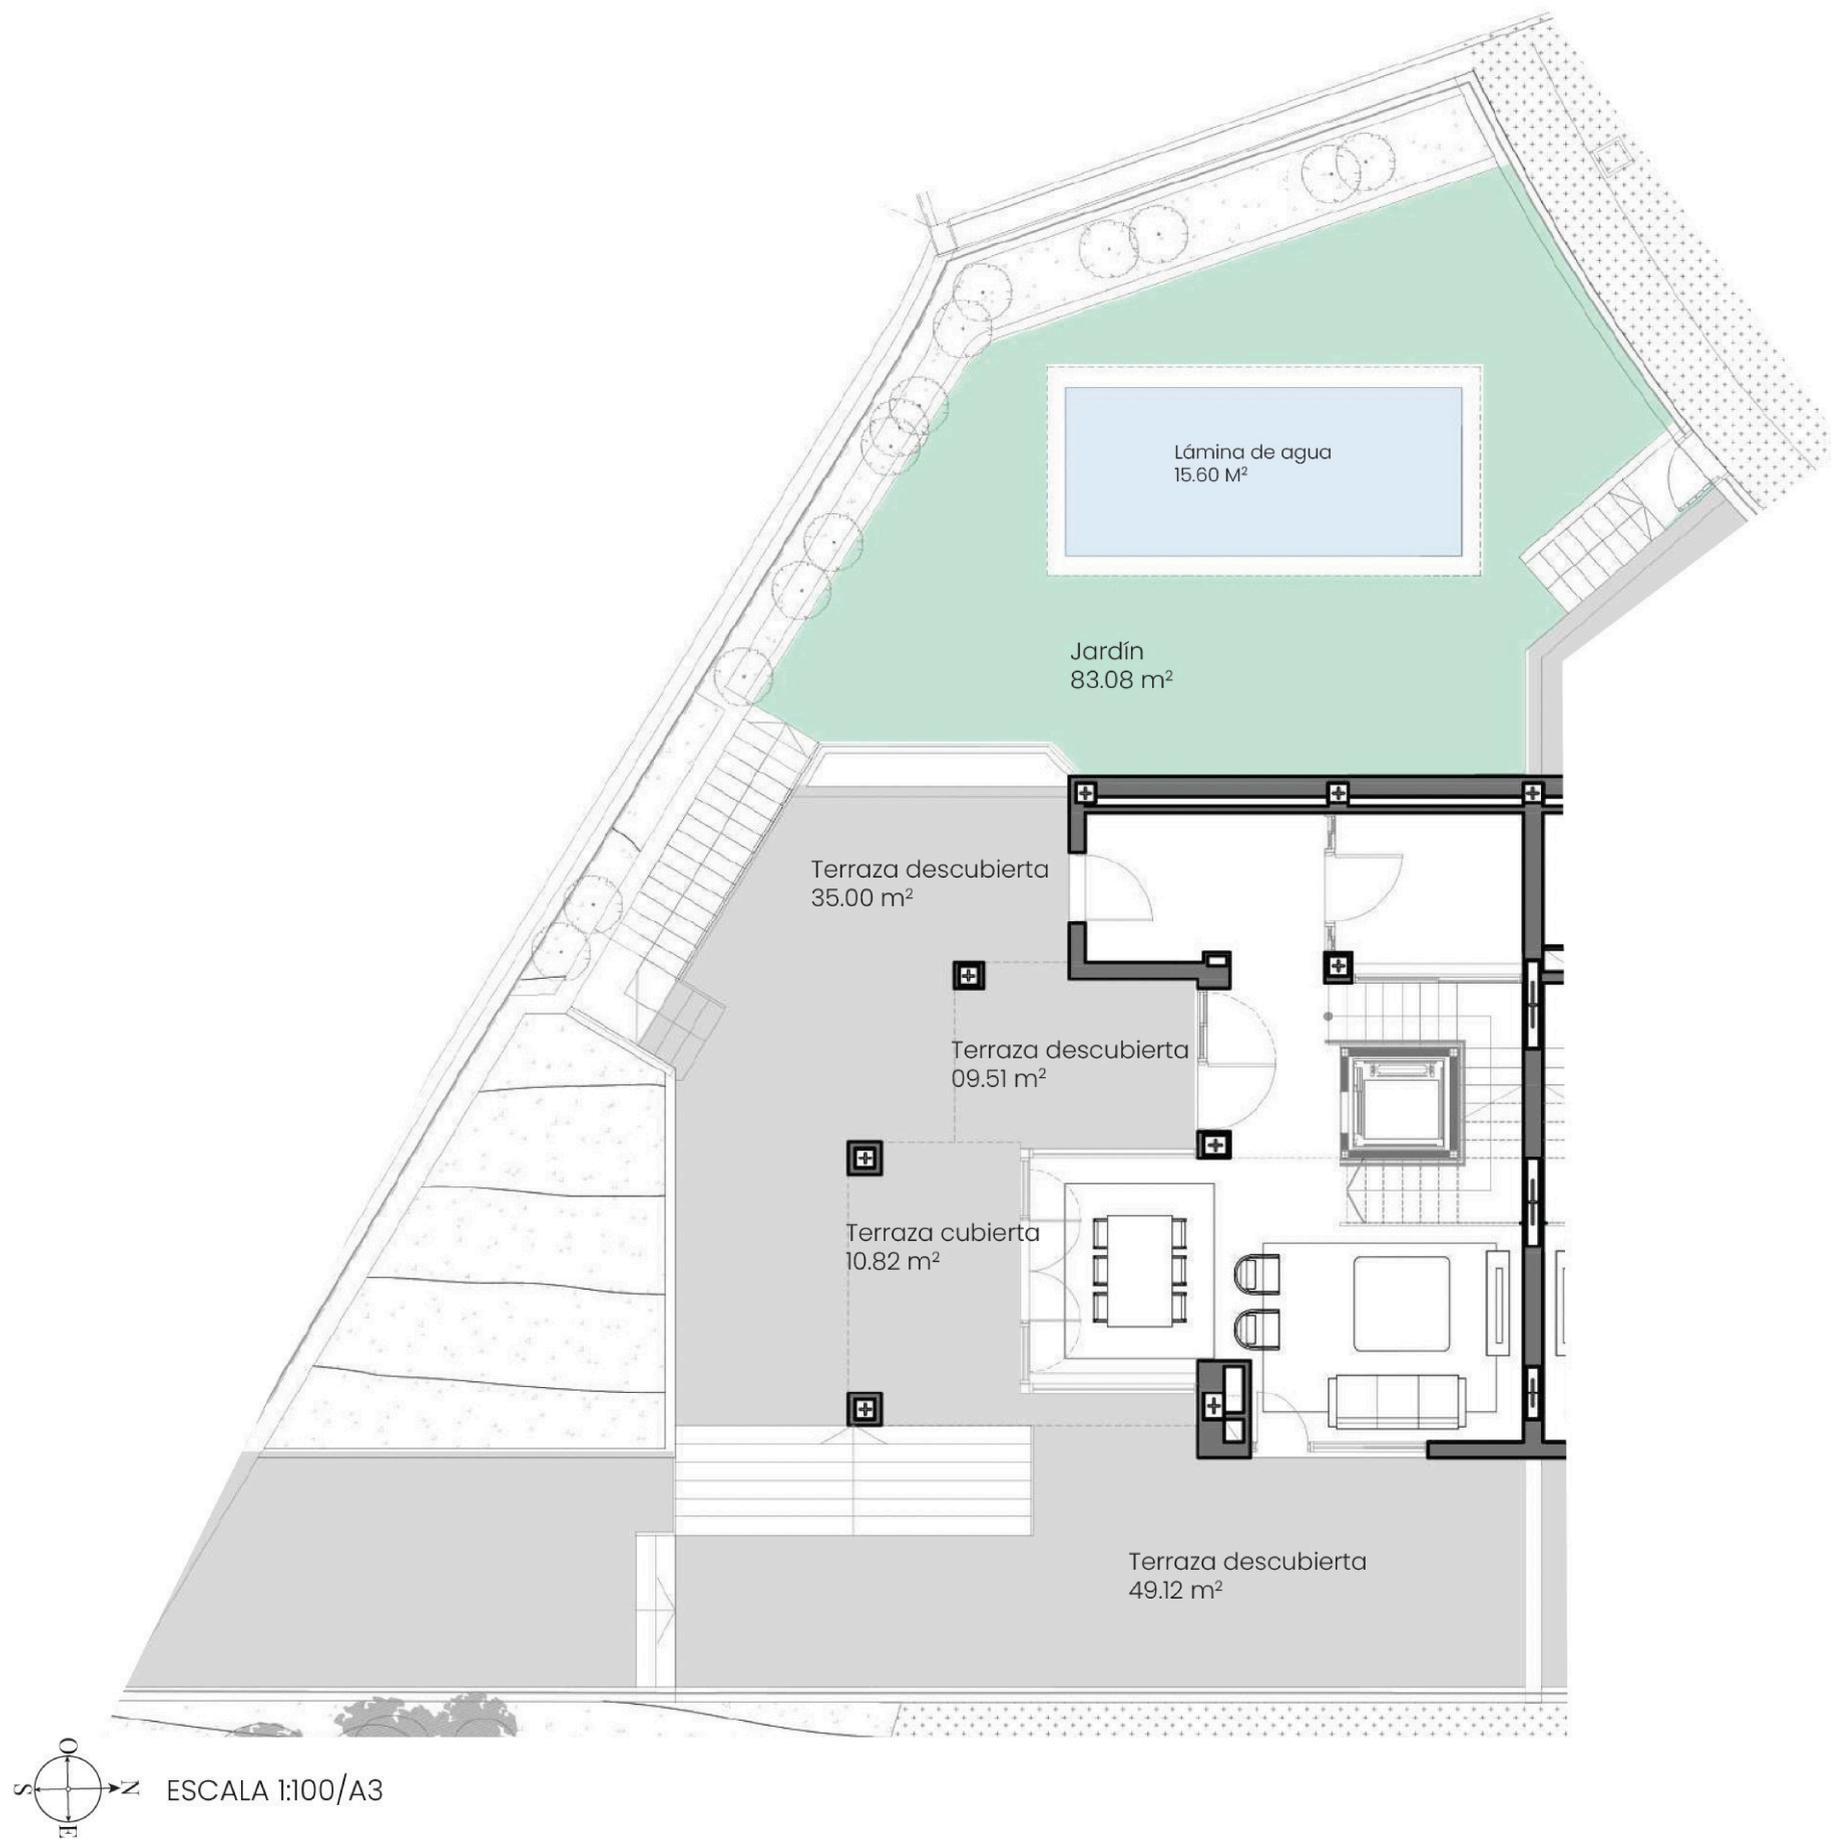


Superficie útil cerrada de vivienda	175,20 m ²
Superficie construida cerrada de vivienda	234,93 m ²
Superficie construida de vivienda con P.P.Z.C.	234,93 m ²
Superficie de parcela	371,25 m ²

Superficie útil de vivienda Decreto 218/2005	192,72 m ²
Superficie construida de vivienda Decreto 218/2005	258,42 m ²

Superficies definidas en el DECRETO 218/2005, de 11 de octubre, por el que se aprueba el Reglamento de información al consumidor en la compraventa y arrendamiento de viviendas en Andalucía



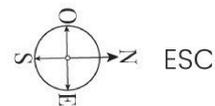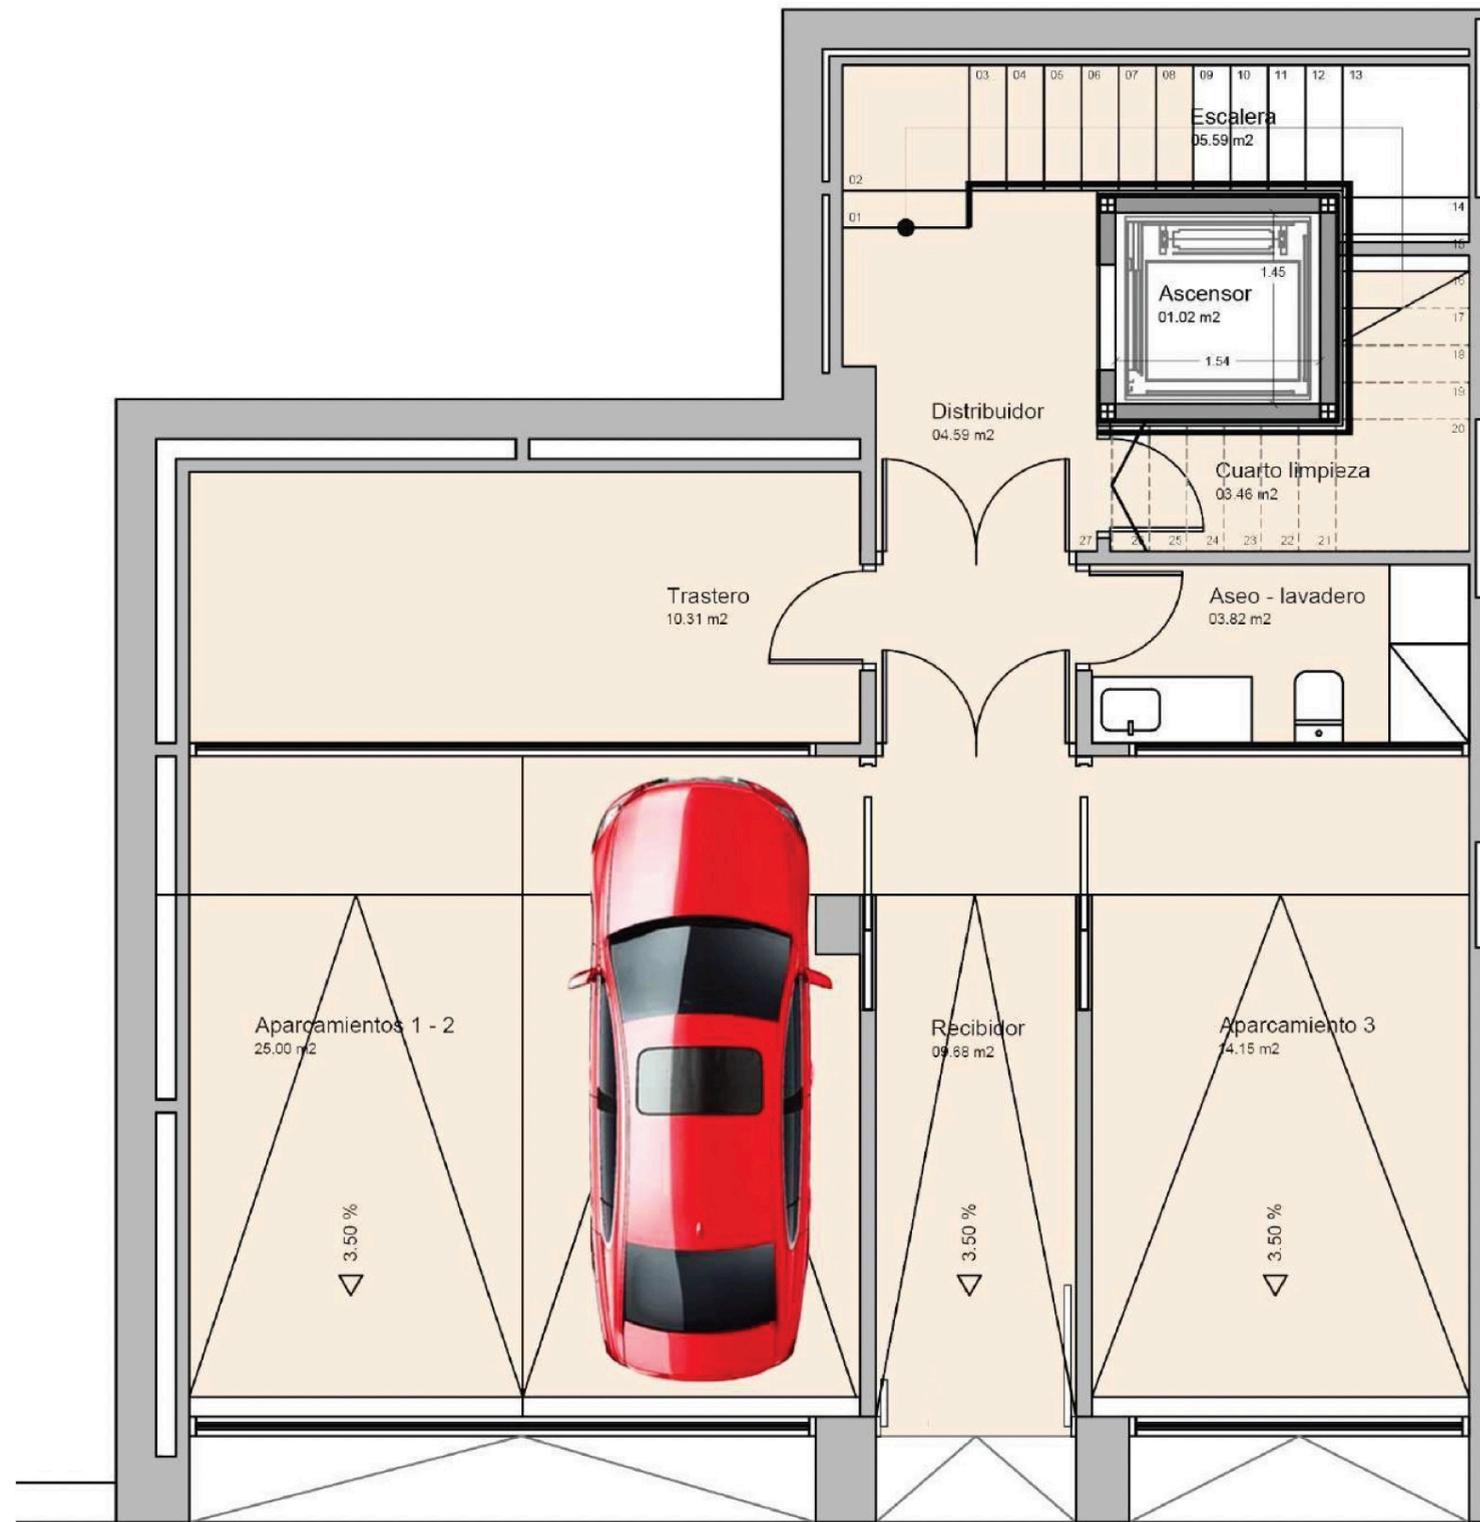

△ Acceso vehículos

△ Acceso peatonal
VIVIENDA 1

△ Acceso vehículos



Superficie útil cerrada de vivienda	175,20 m ²
Superficie construida cerrada de vivienda	234,93 m ²
Superficie construida de vivienda con P.P.Z.C.	234,93 m ²
Superficie útil cerrada de planta	77,62 m ²
Superficie const. cerrada de planta	103,19 m ²
Superficie exterior	00,00 m ²

Superficie útil de vivienda Decreto 218/2005	192,72 m ²
Superficie construida de vivienda Decreto 218/2005	258,42 m ²

Superficies definidas en el DECRETO 218/2005, de 11 de octubre, por el que se aprueba el Reglamento de información al consumidor en la compraventa y arrendamiento de viviendas en Andalucía






Superficie útil cerrada de vivienda	175,20 m2
Superficie construida cerrada de vivienda	234,93 m2
Superficie construida de vivienda con P.P.Z.C.	234,93 m2
Superficie útil cerrada de planta	51,05 m2
Superficie const. cerrada de planta	69,17 m2
Superficie exterior	01,71 m2


Superficie útil de vivienda Decreto 218/2005	192,72 m2
Superficie construida de vivienda Decreto 218/2005	258,42 m2

Superficies definidas en el DECRETO 218/2005, de 11 de octubre, por el que se aprueba el Reglamento de información al consumidor en la compraventa y arrendamiento de viviendas en Andalucía



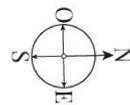

ESCALA 1:100/A3

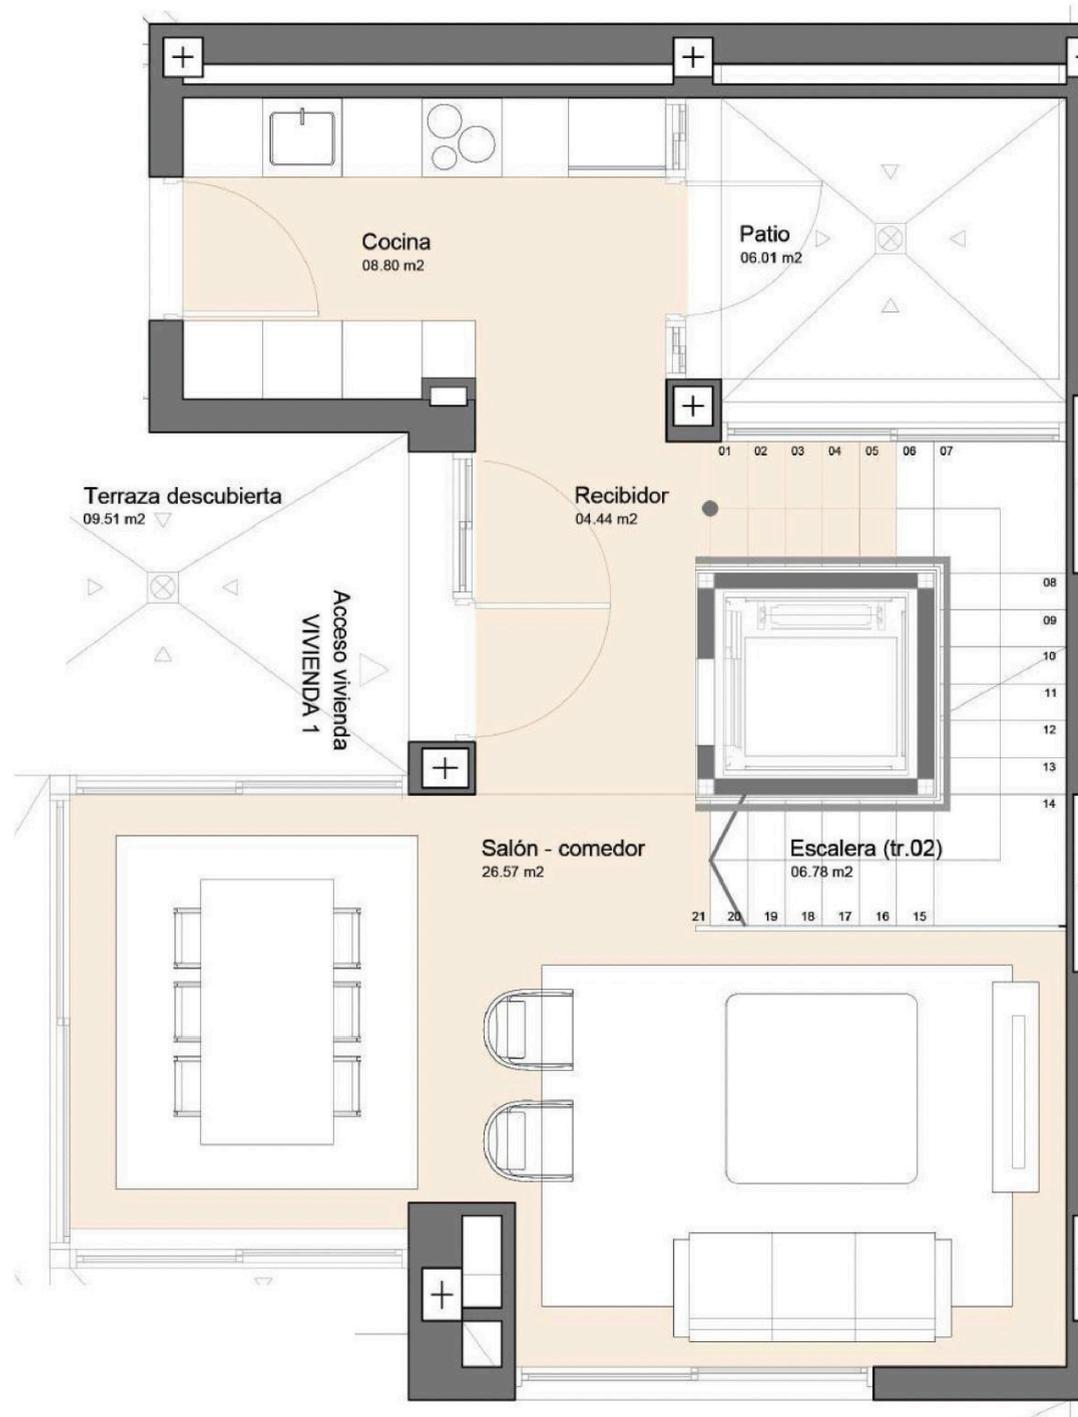

Superficie útil cerrada de vivienda	175,20 m ²
Superficie construida cerrada de vivienda	234,93 m ²
Superficie construida de vivienda con P.P.Z.C.	234,93 m ²
Superficie útil cerrada de planta	46,53 m ²
Superficie const. cerrada de planta	62,57 m ²
Superficie exterior	223,68 m ²

Superficie útil de vivienda Decreto 218/2005	192,72 m ²
Superficie construida de vivienda Decreto 218/2005	258,42 m ²

Superficies definidas en el DECRETO 218/2005, de 11 de octubre, por el que se aprueba el Reglamento de información al consumidor en la compraventa y arrendamiento de viviendas en Andalucía



CHRISTIE'S
INTERNATIONAL REAL ESTATE
—— COSTA DEL SOL ——

Where *Luxury* lives

Velázquez, 1, 29602 Marbella, España
+34 951 122 313 | marbella@cire-costadelsol.com

Paseo de Reding, 25, 29016 Málaga, España
+34 951 122 312 | malaga@cire-costadelsol.com