



CHRISTIE'S
INTERNATIONAL REAL ESTATE
———— COSTA DEL SOL ————

Floor plans Ref. 2621

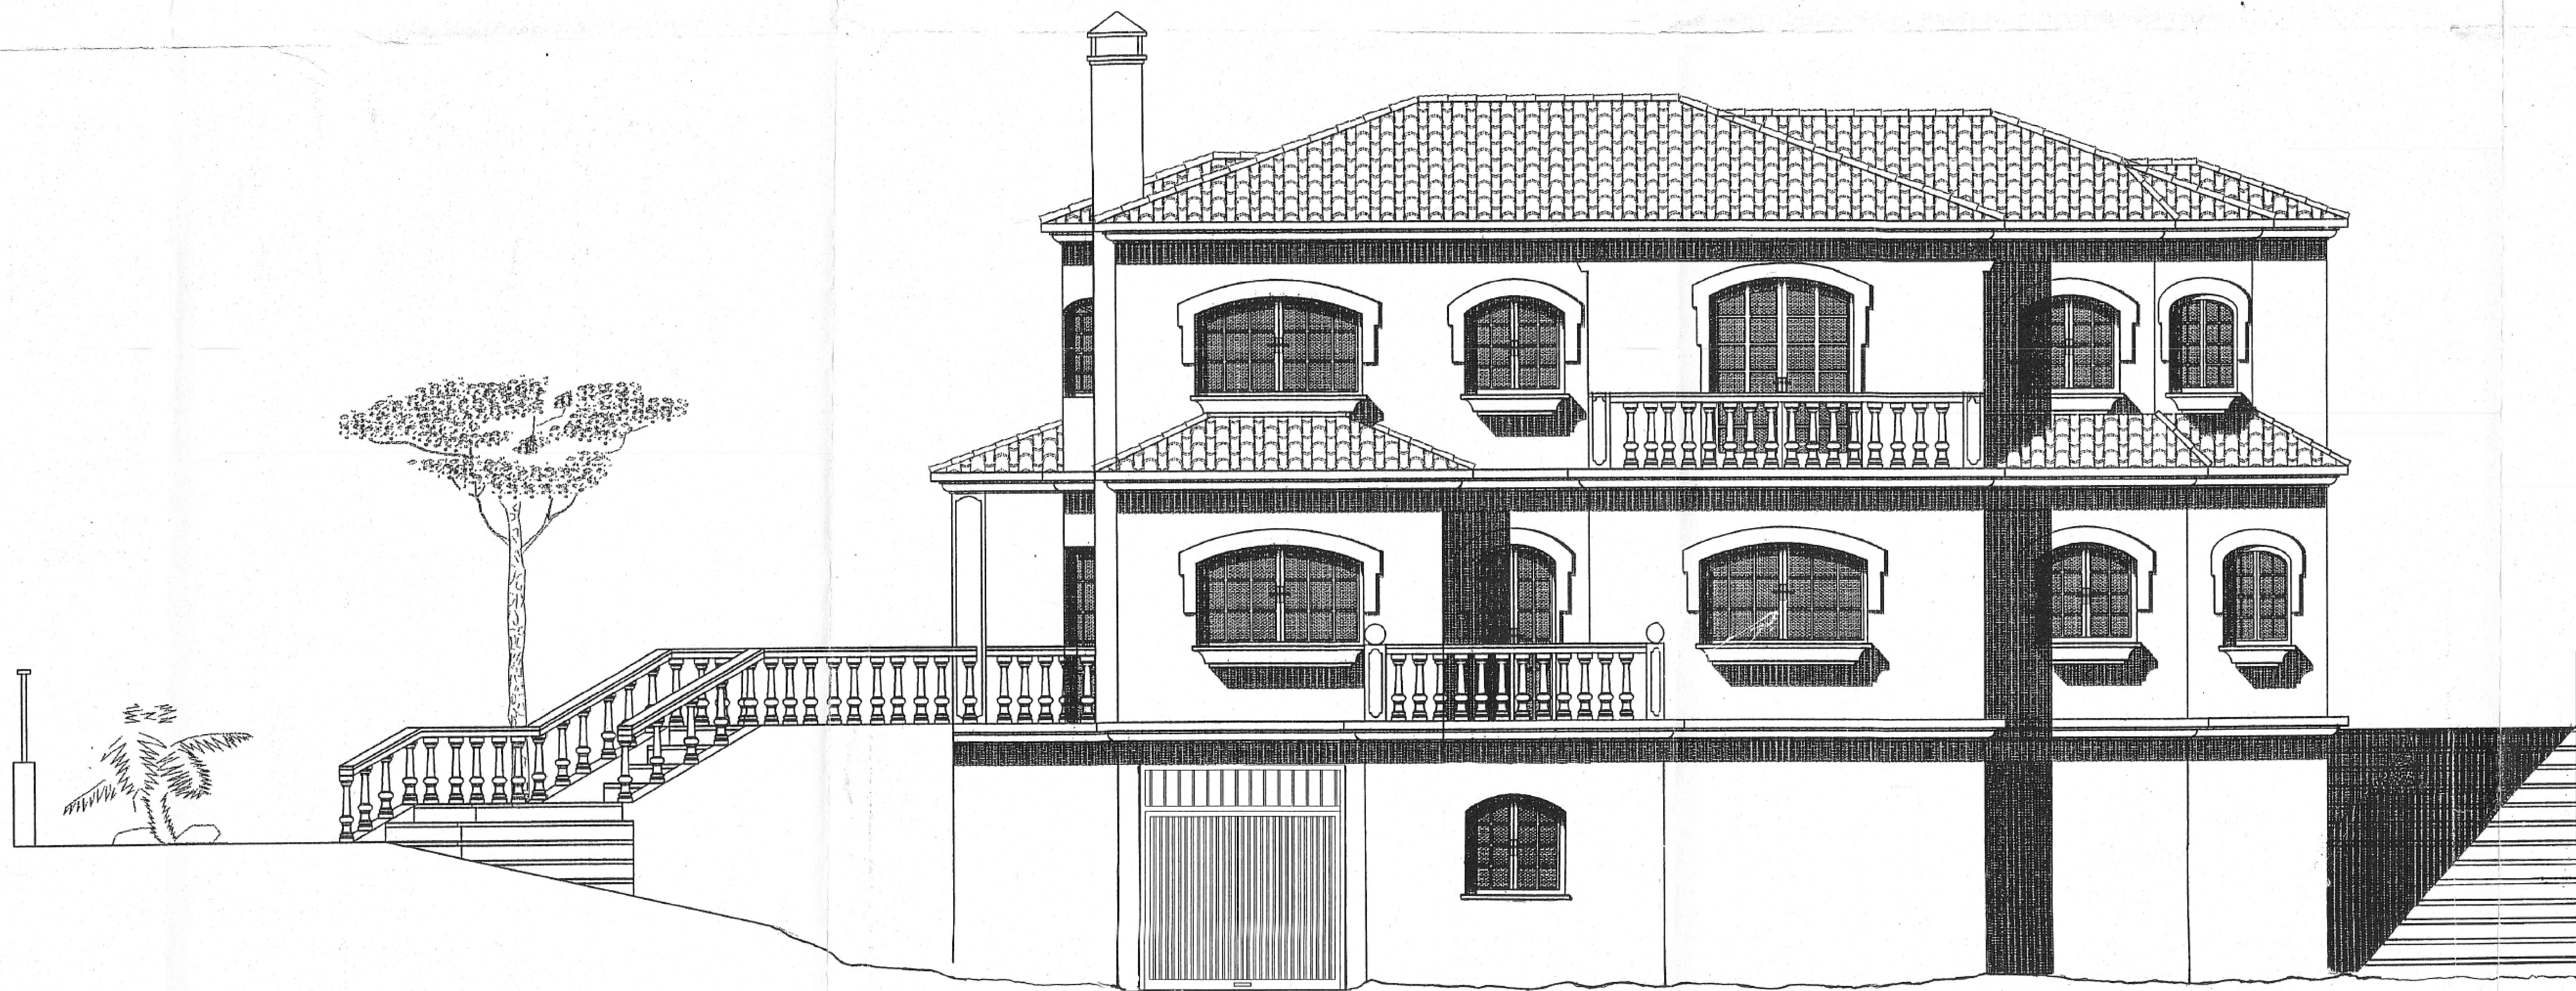

ALZADO ESTE

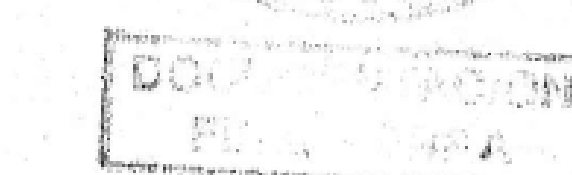

Ramón Pachón Pérez
ARQUITECTO
C/ Salfire, 51. Alfo. Edificio Bomedes, MALAGA. Tfno: 231.88.20

DOCUMENTACION FINAL DE OBRA

ABRIL 1999

PROYECTO: VIVIENDA UNIFAMILIAR AISLADA



SITUACION: c/ MATAGALLOS, K - 5, P - 9. C. CALD. MALAGA

PROMOTOR: D. JUAN ANTONIO AGUILAR ALMANSA

PLANO: ALZADO ESTE

ESCALA: 1/ 50

PLANO N: 02

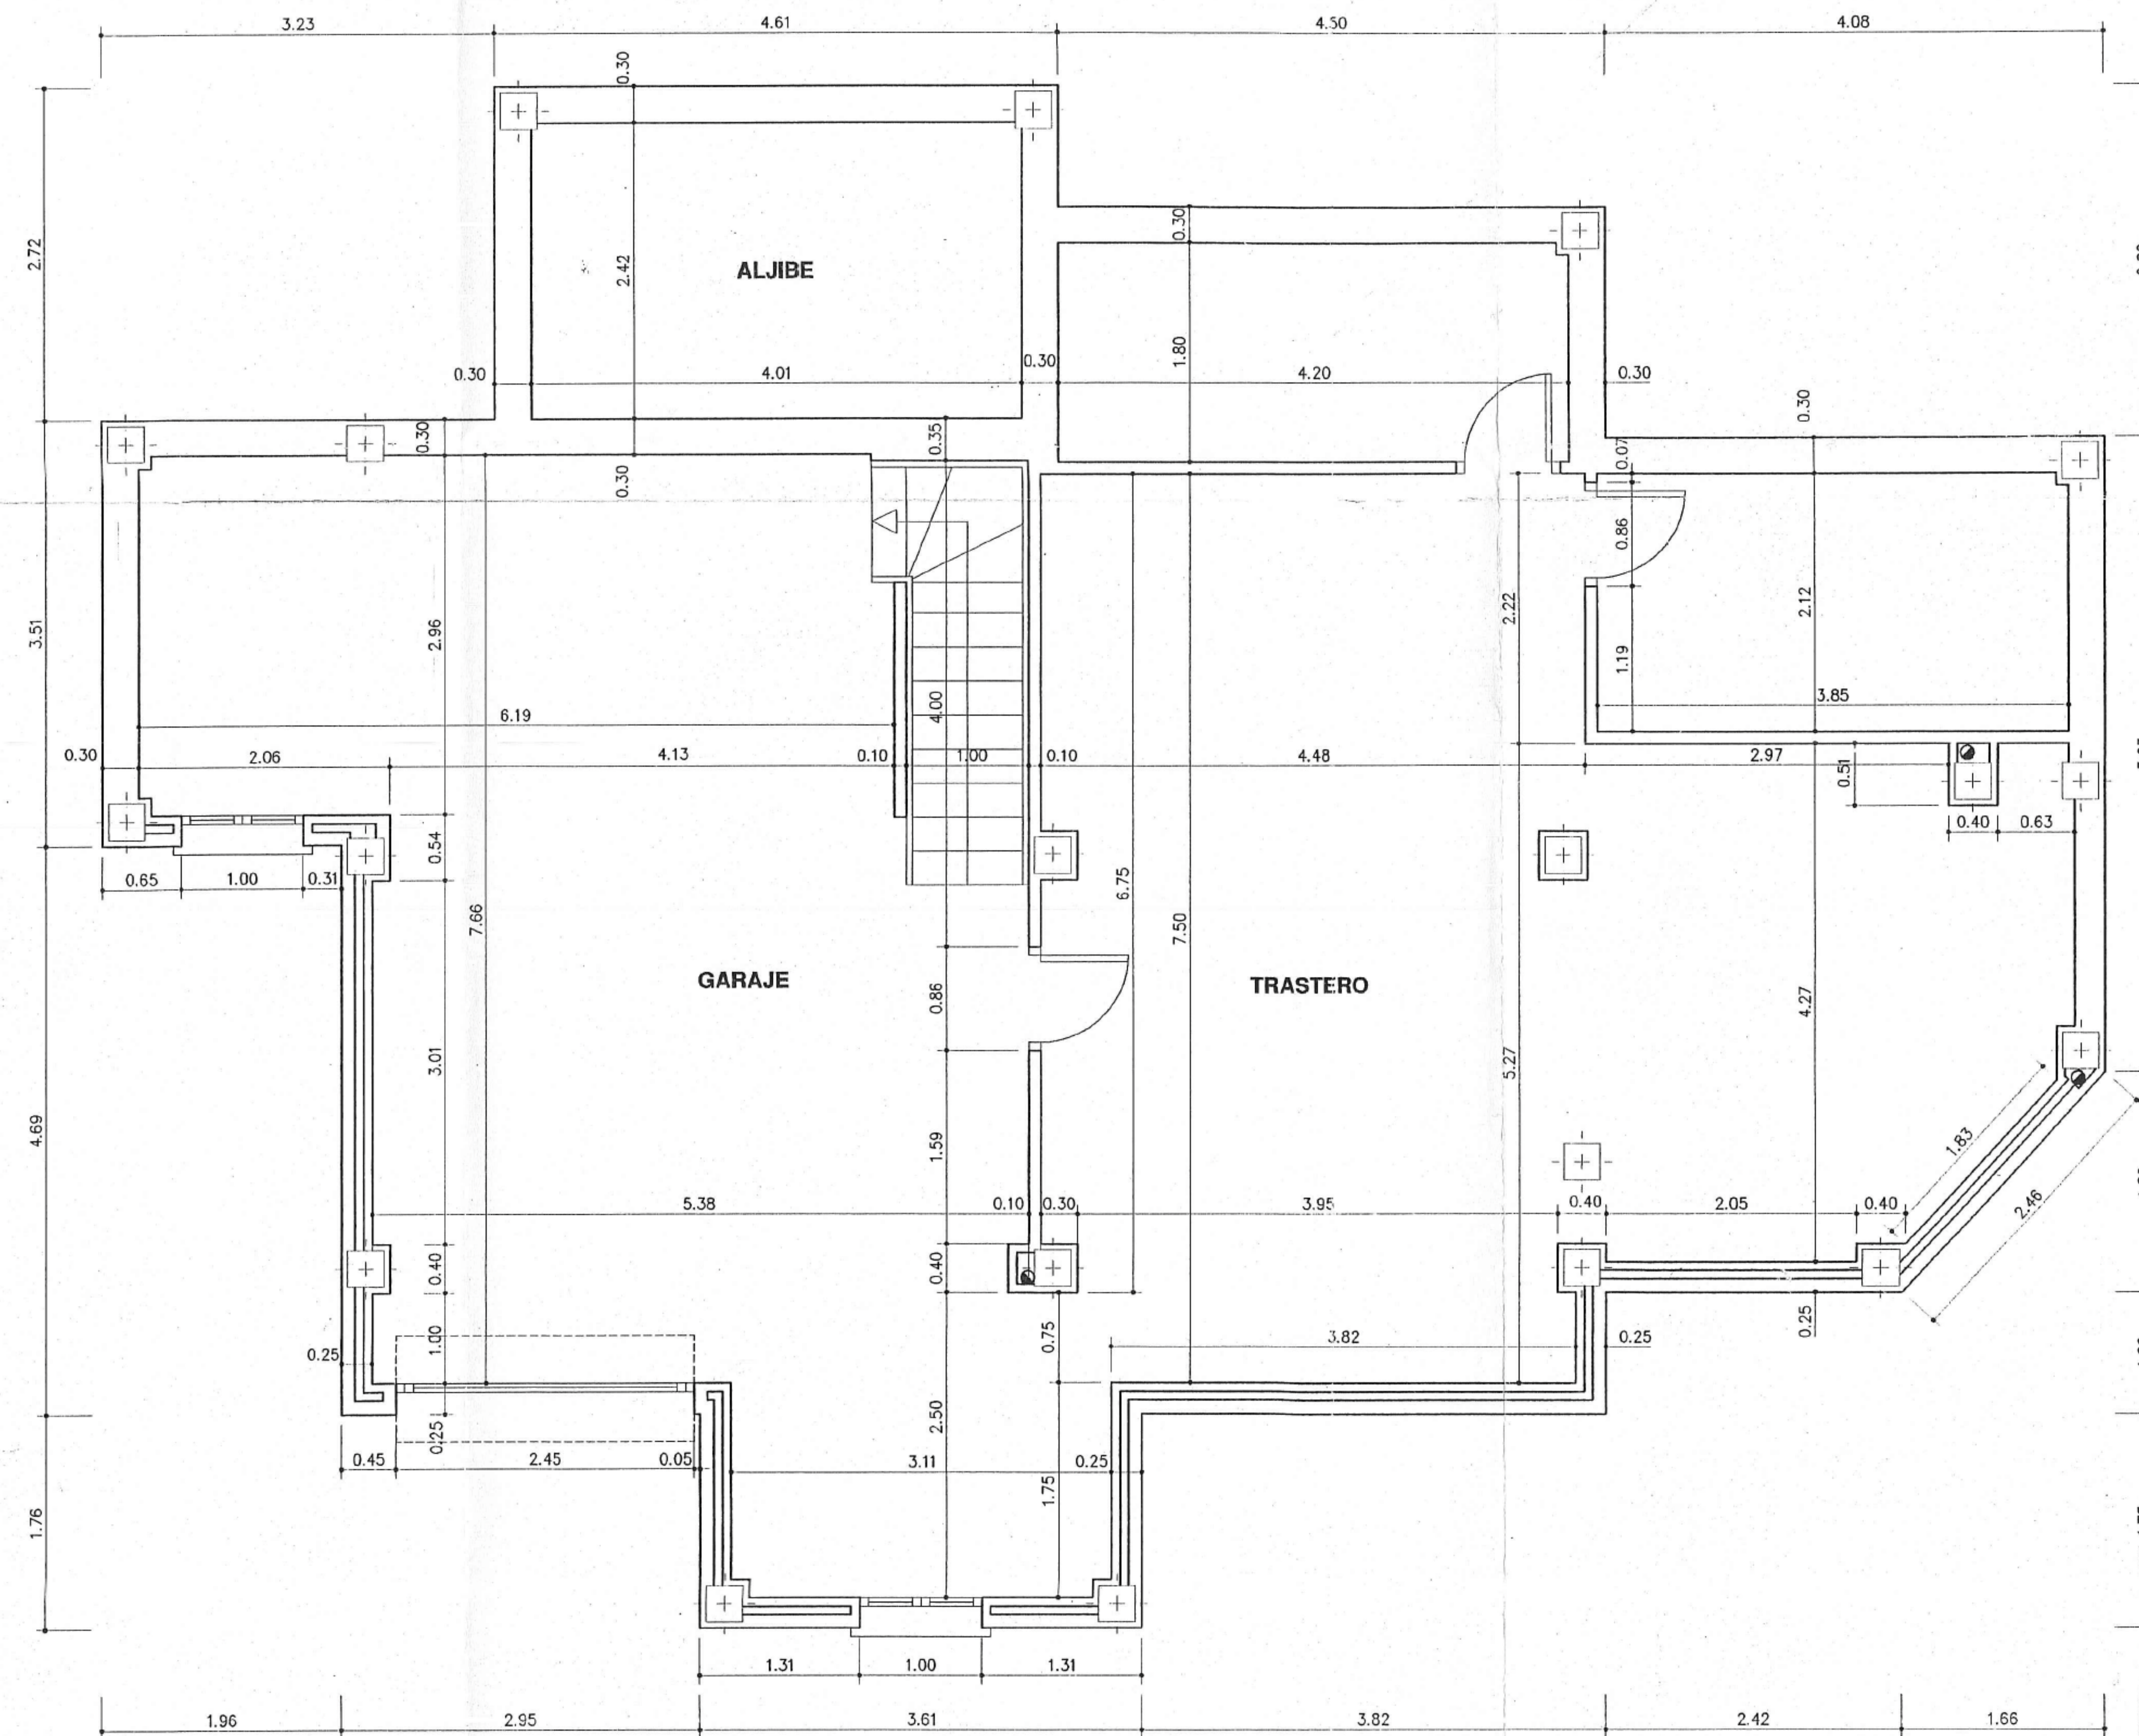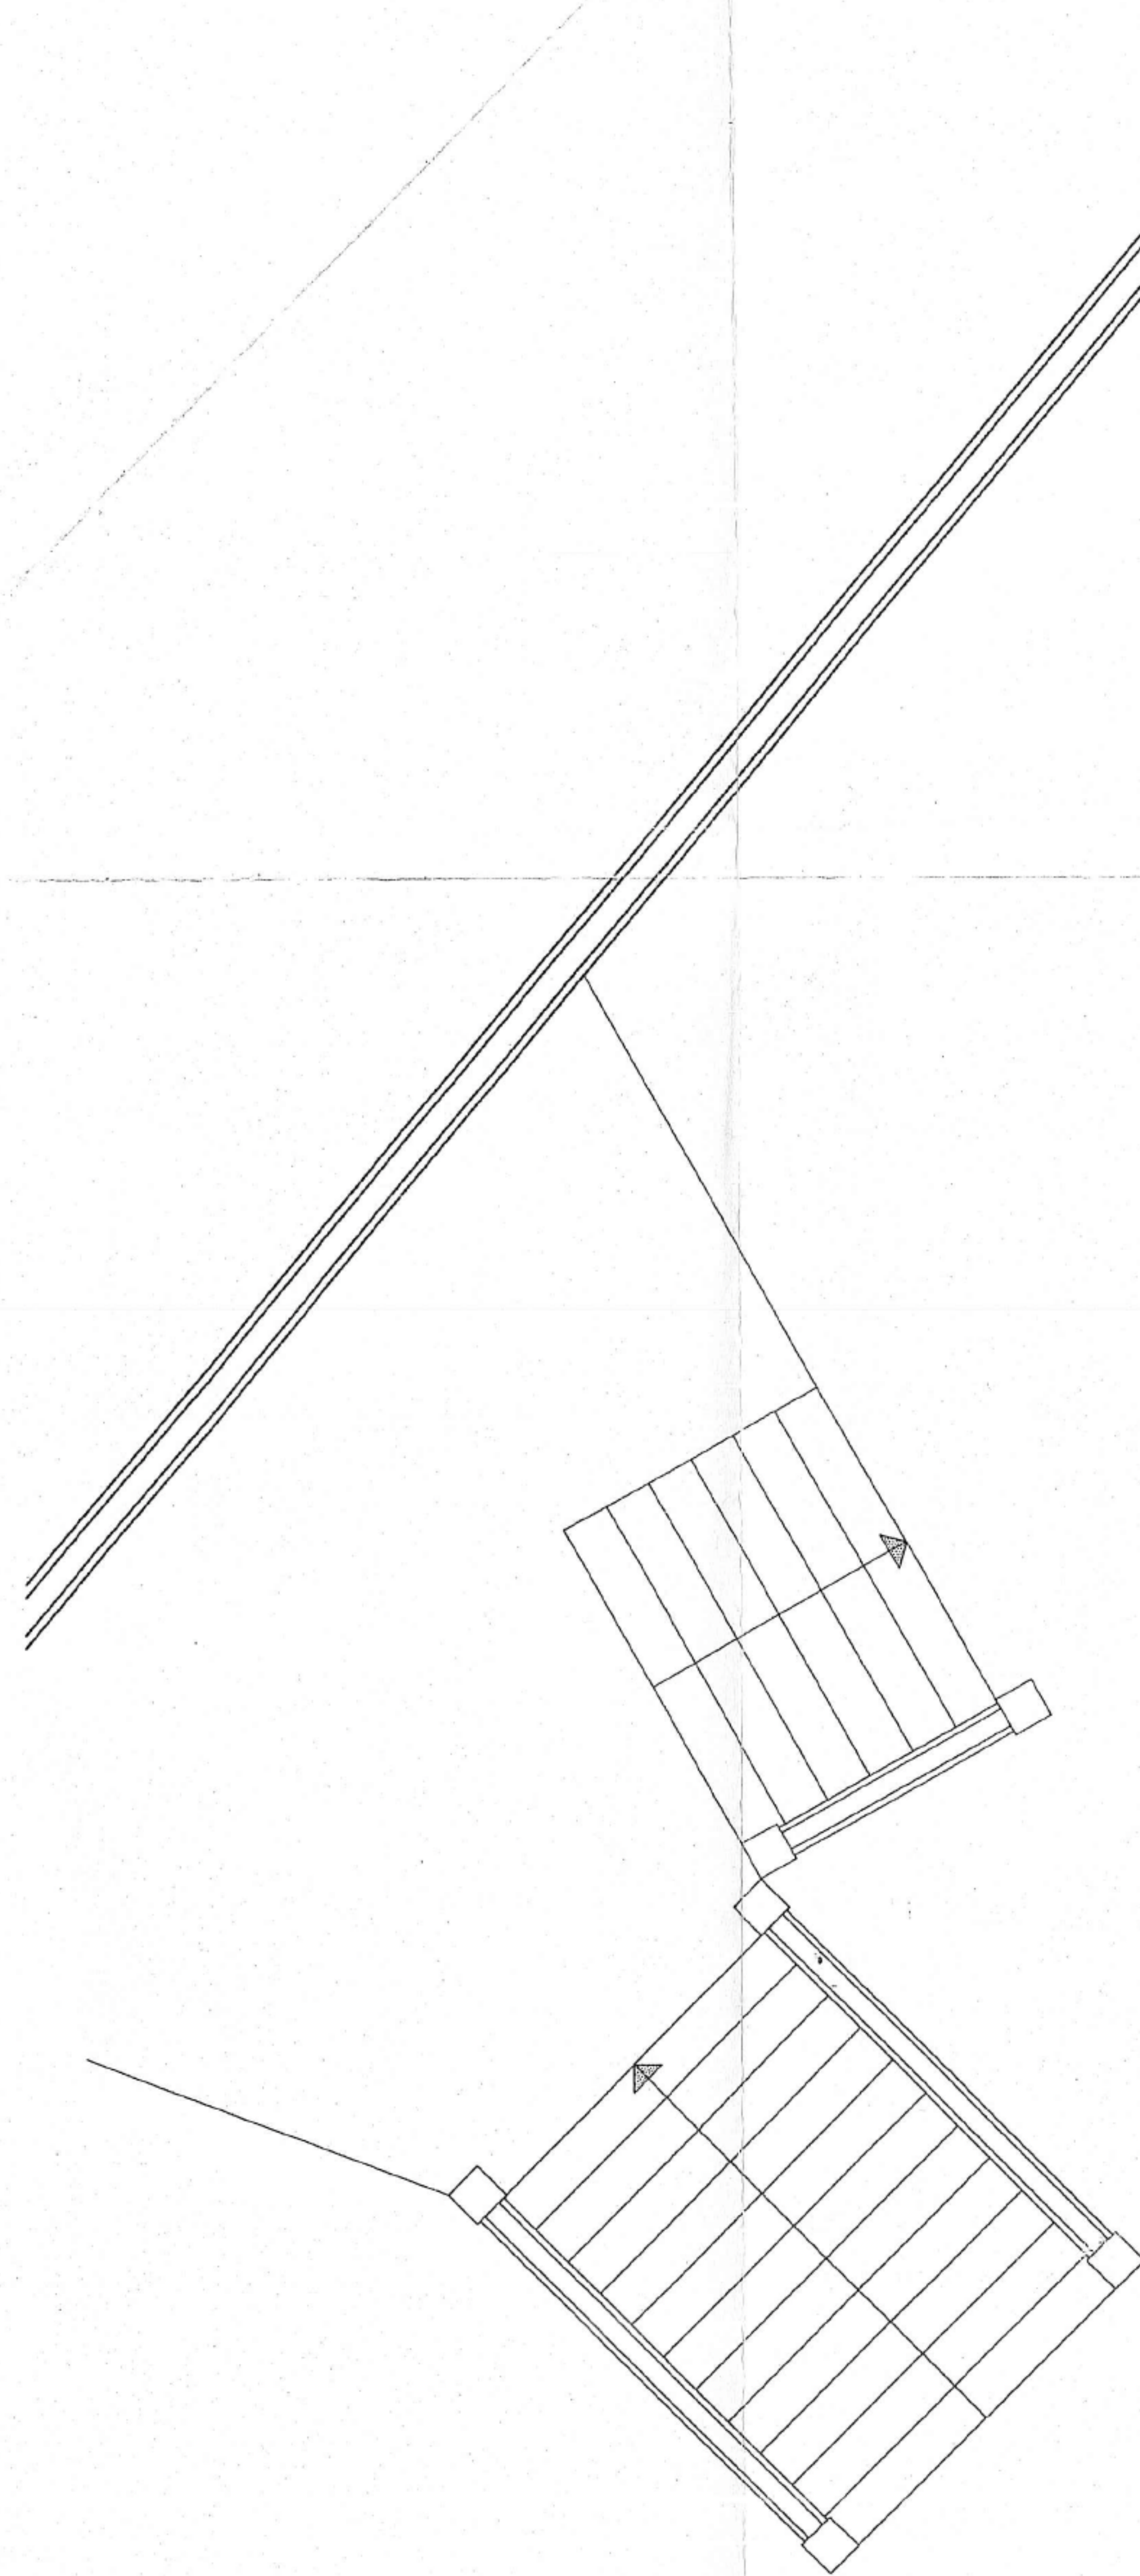

PLANTA SOTANO



Ramón Pachón Pérez
ARQUITECTO
C/ Salitre, 51. Alico. Edificio Bomdesa. MALAGA. Tfno: 231.88.20


DOCUMENTACION FINAL DE OBRA

ABRIL 1999

PROYECTO: VIVIENDA UNIFAMILIAR AISLADA
SITUACION: c/ MATAGALLOS, K - 5, P - 9. C. CALD. MALAGA
PROMOTOR: D. JUAN ANTONIO AGUILAR ALMANSA

PLANO: PLANTA SOTANO. ACOTADO

ESCALA: 1/ 50
PLANO N: 01

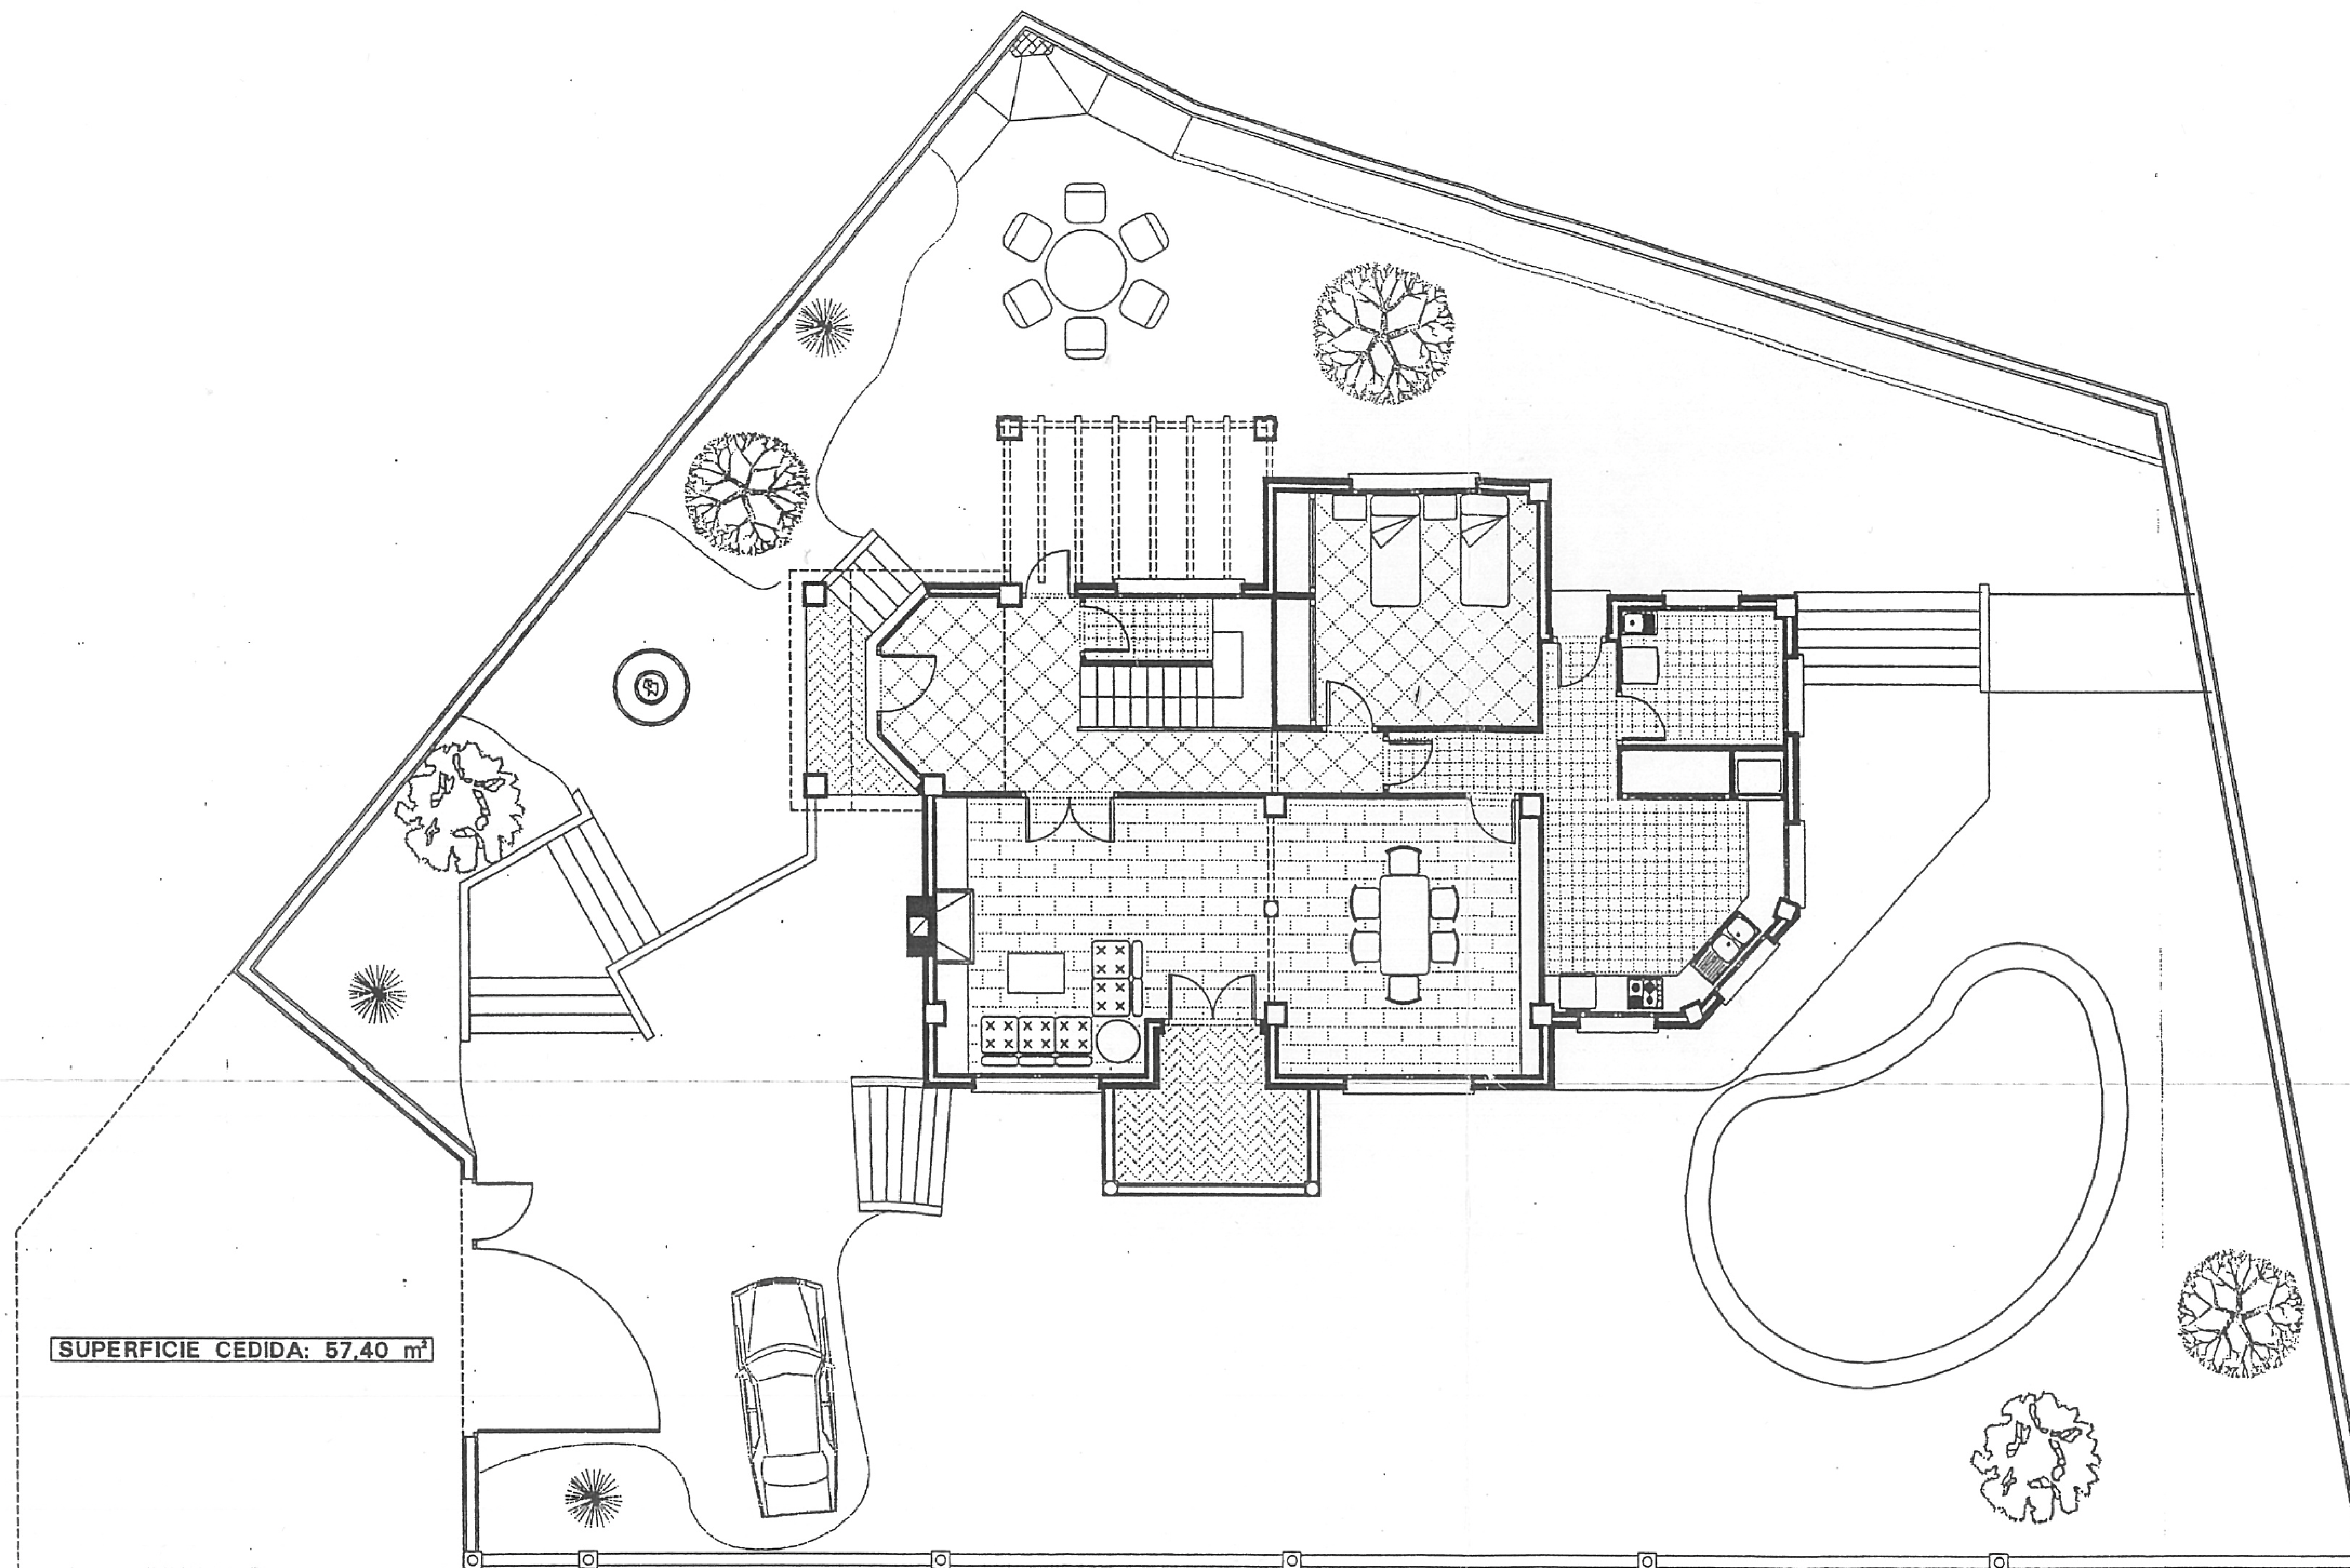

SUPERFICIE CEDIDA: 57.40 m²

PLANTA BAJA



Ramón Pachón Pérez
ARQUITECTO

C/ Salitre, 51. Edificio Bomdesa. 29002 MÁLAGA. Tfnos: 231.07.97-33

PROYECTO BASICO

DICIEMBRE 75

Proyecto: Vivienda unifamiliar aislada


Situación: C/ Matagallos, K-5, P-9. C. Cald. Malag

Promotor: D. Juan Antonio Aguilar Almansa

PLANO: Planta baja. Emplazamiento en parcela

ESCALA: 1/ 1

PLANO N: 1

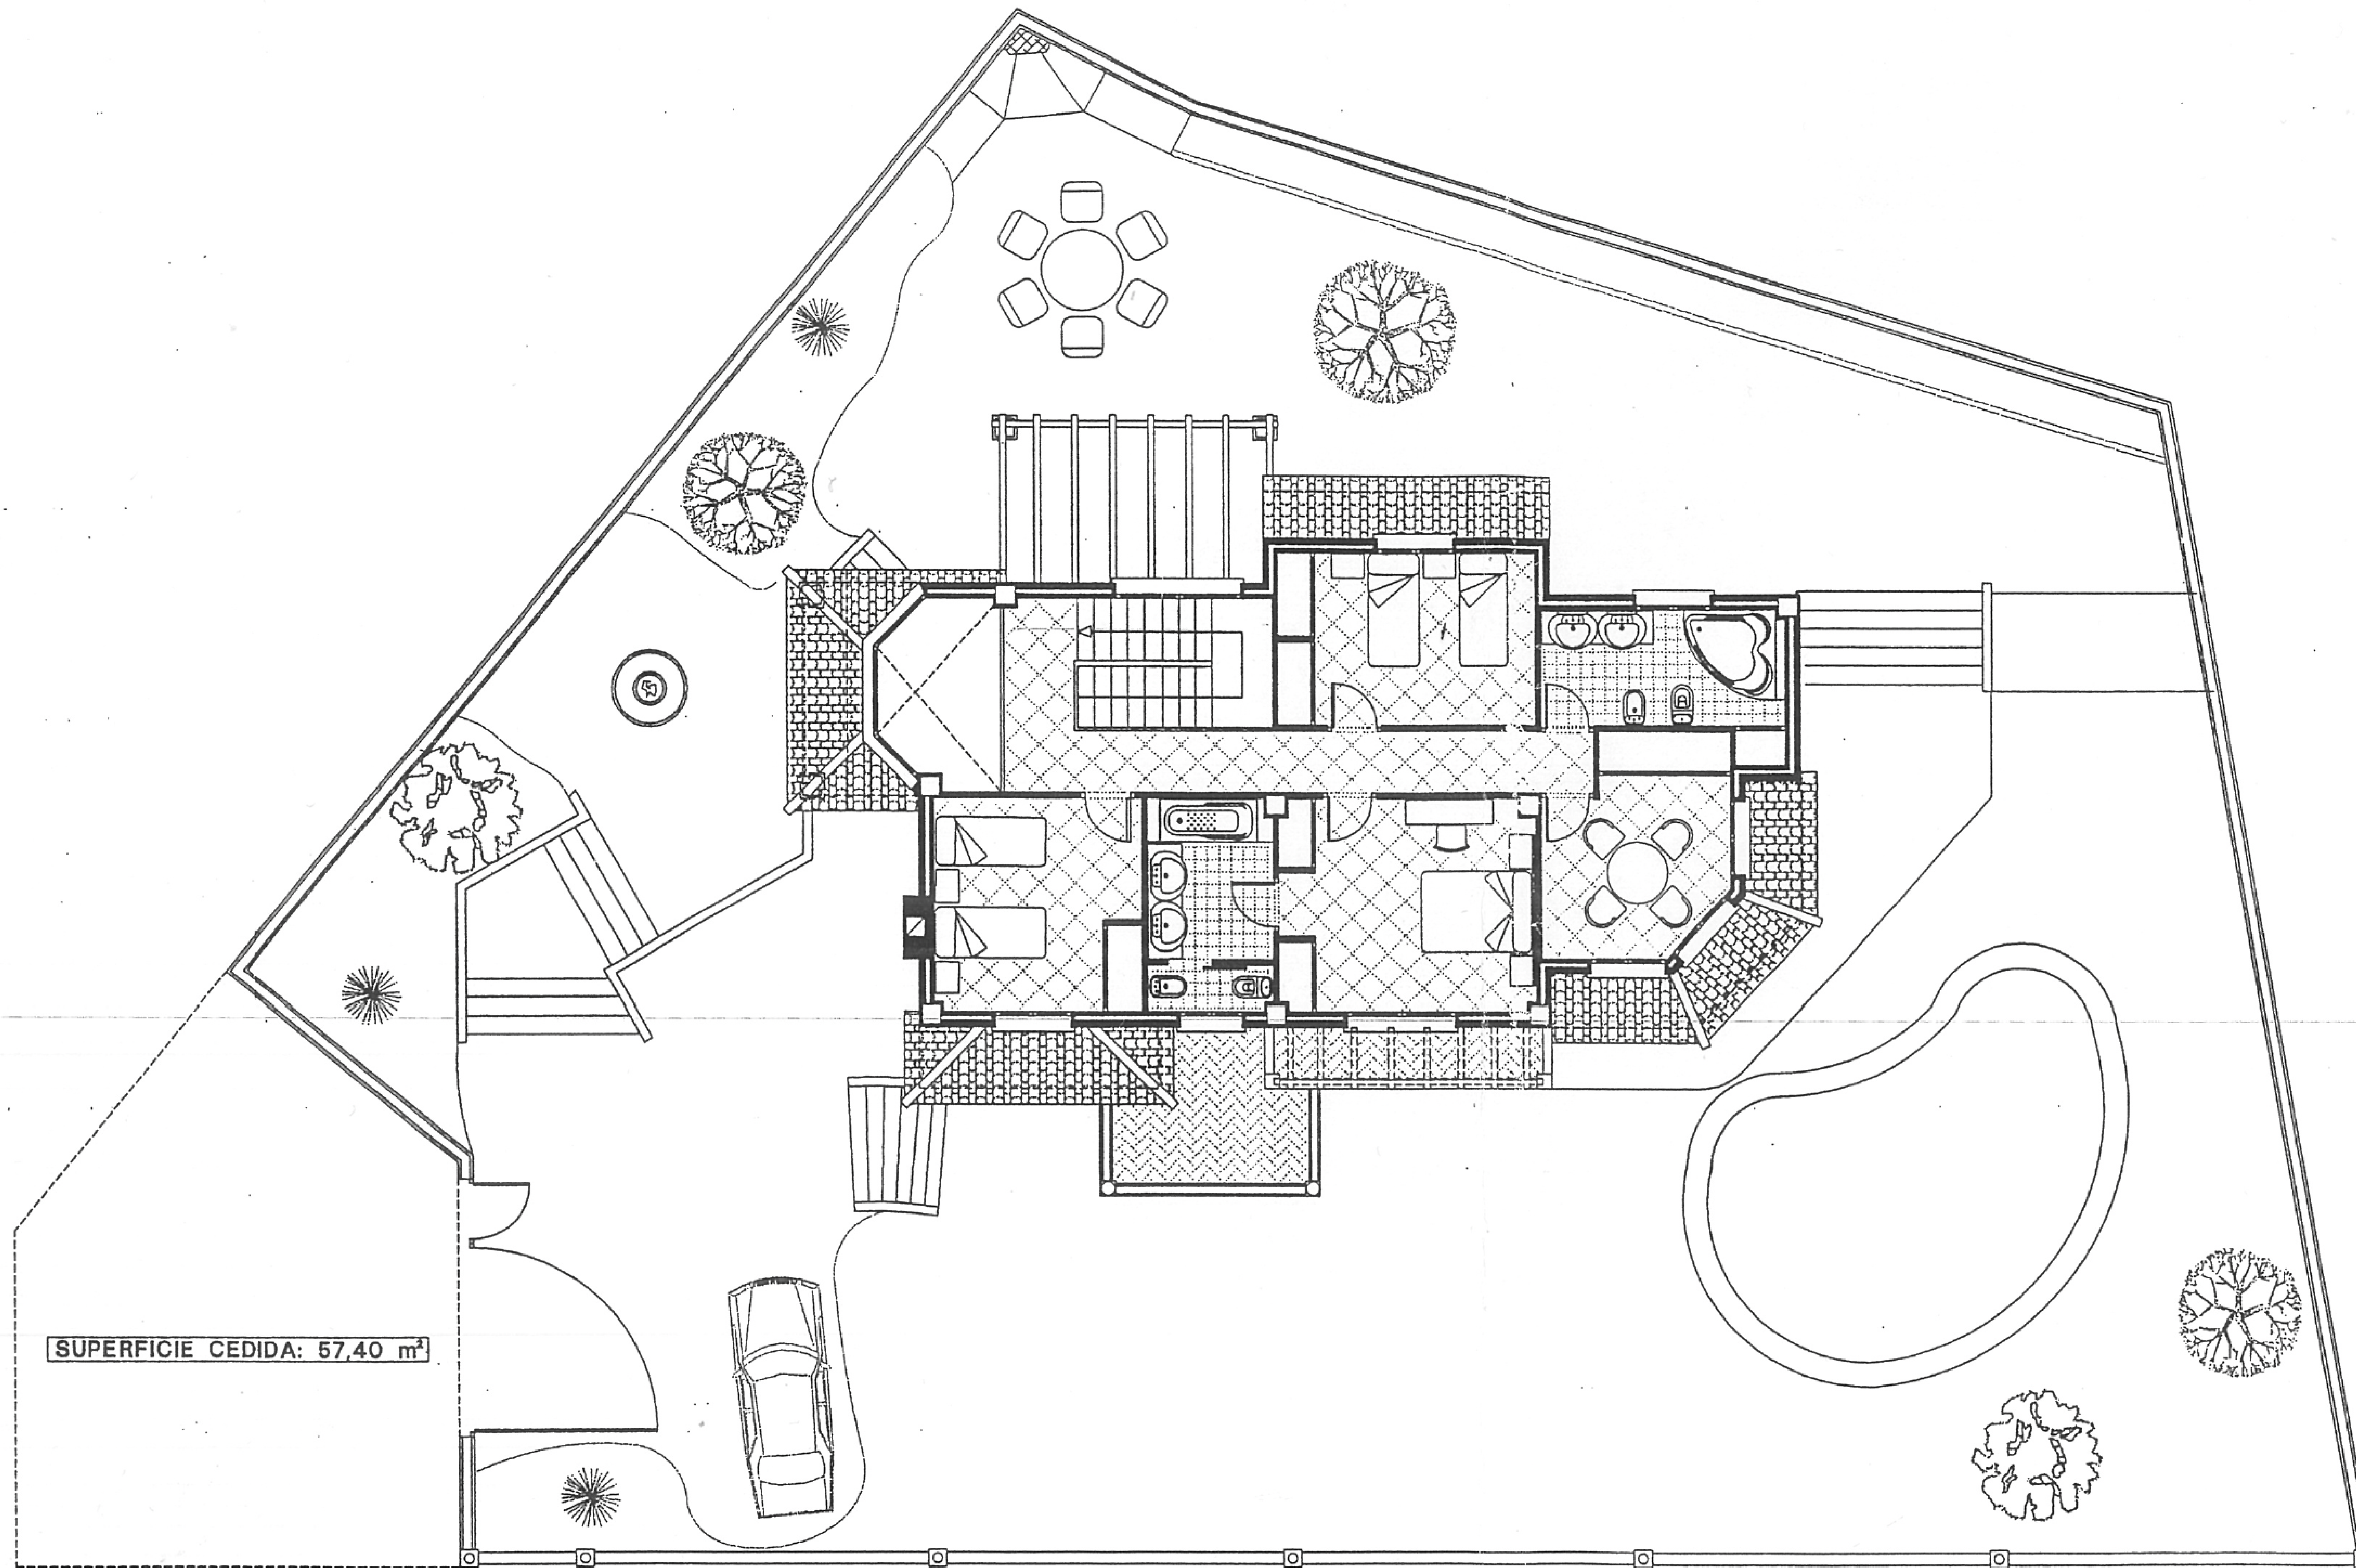

PLANTA PRIMERA

NOTA: LO DIBUJADO EN LA PARCELA ALREDEDOR DE LA VIVIENDA SE CONSIDERA PROYECCION, Y SE ENCUENTRA A LA COTA DE PLANTA BAJA.



Ramón Pachón Pérez
ARQUITECTO

C/ Salitre, 51. Edificio Bomdesa. 29002 MÁLAGA. Tfnos: 231.07.97-33

PROYECTO BASICO

DICIEMBRE 76

Proyecto: Vivienda unifamiliar aislada
Situación: C/ Matagallos, K-5, P-9. C. Cald. Malag
Promotor: D. Juan Antonio Aguilar Almansa

PLANO: Planta primera. Emplazamiento en parcela

ESCALA: 1/ 1
PLANO N: :

CHRISTIE'S
INTERNATIONAL REAL ESTATE
——— COSTA DEL SOL ———

Where *Luxury* lives

Velázquez, 1, 29602 Marbella, España
+34 951 122 313 | marbella@cire-costadelsol.com

Paseo de Reding, 25, 29016 Málaga, España
+34 951 122 312 | malaga@cire-costadelsol.com