



CHRISTIE'S
INTERNATIONAL REAL ESTATE
———— COSTA DEL SOL ————

Floor plans Ref 2750

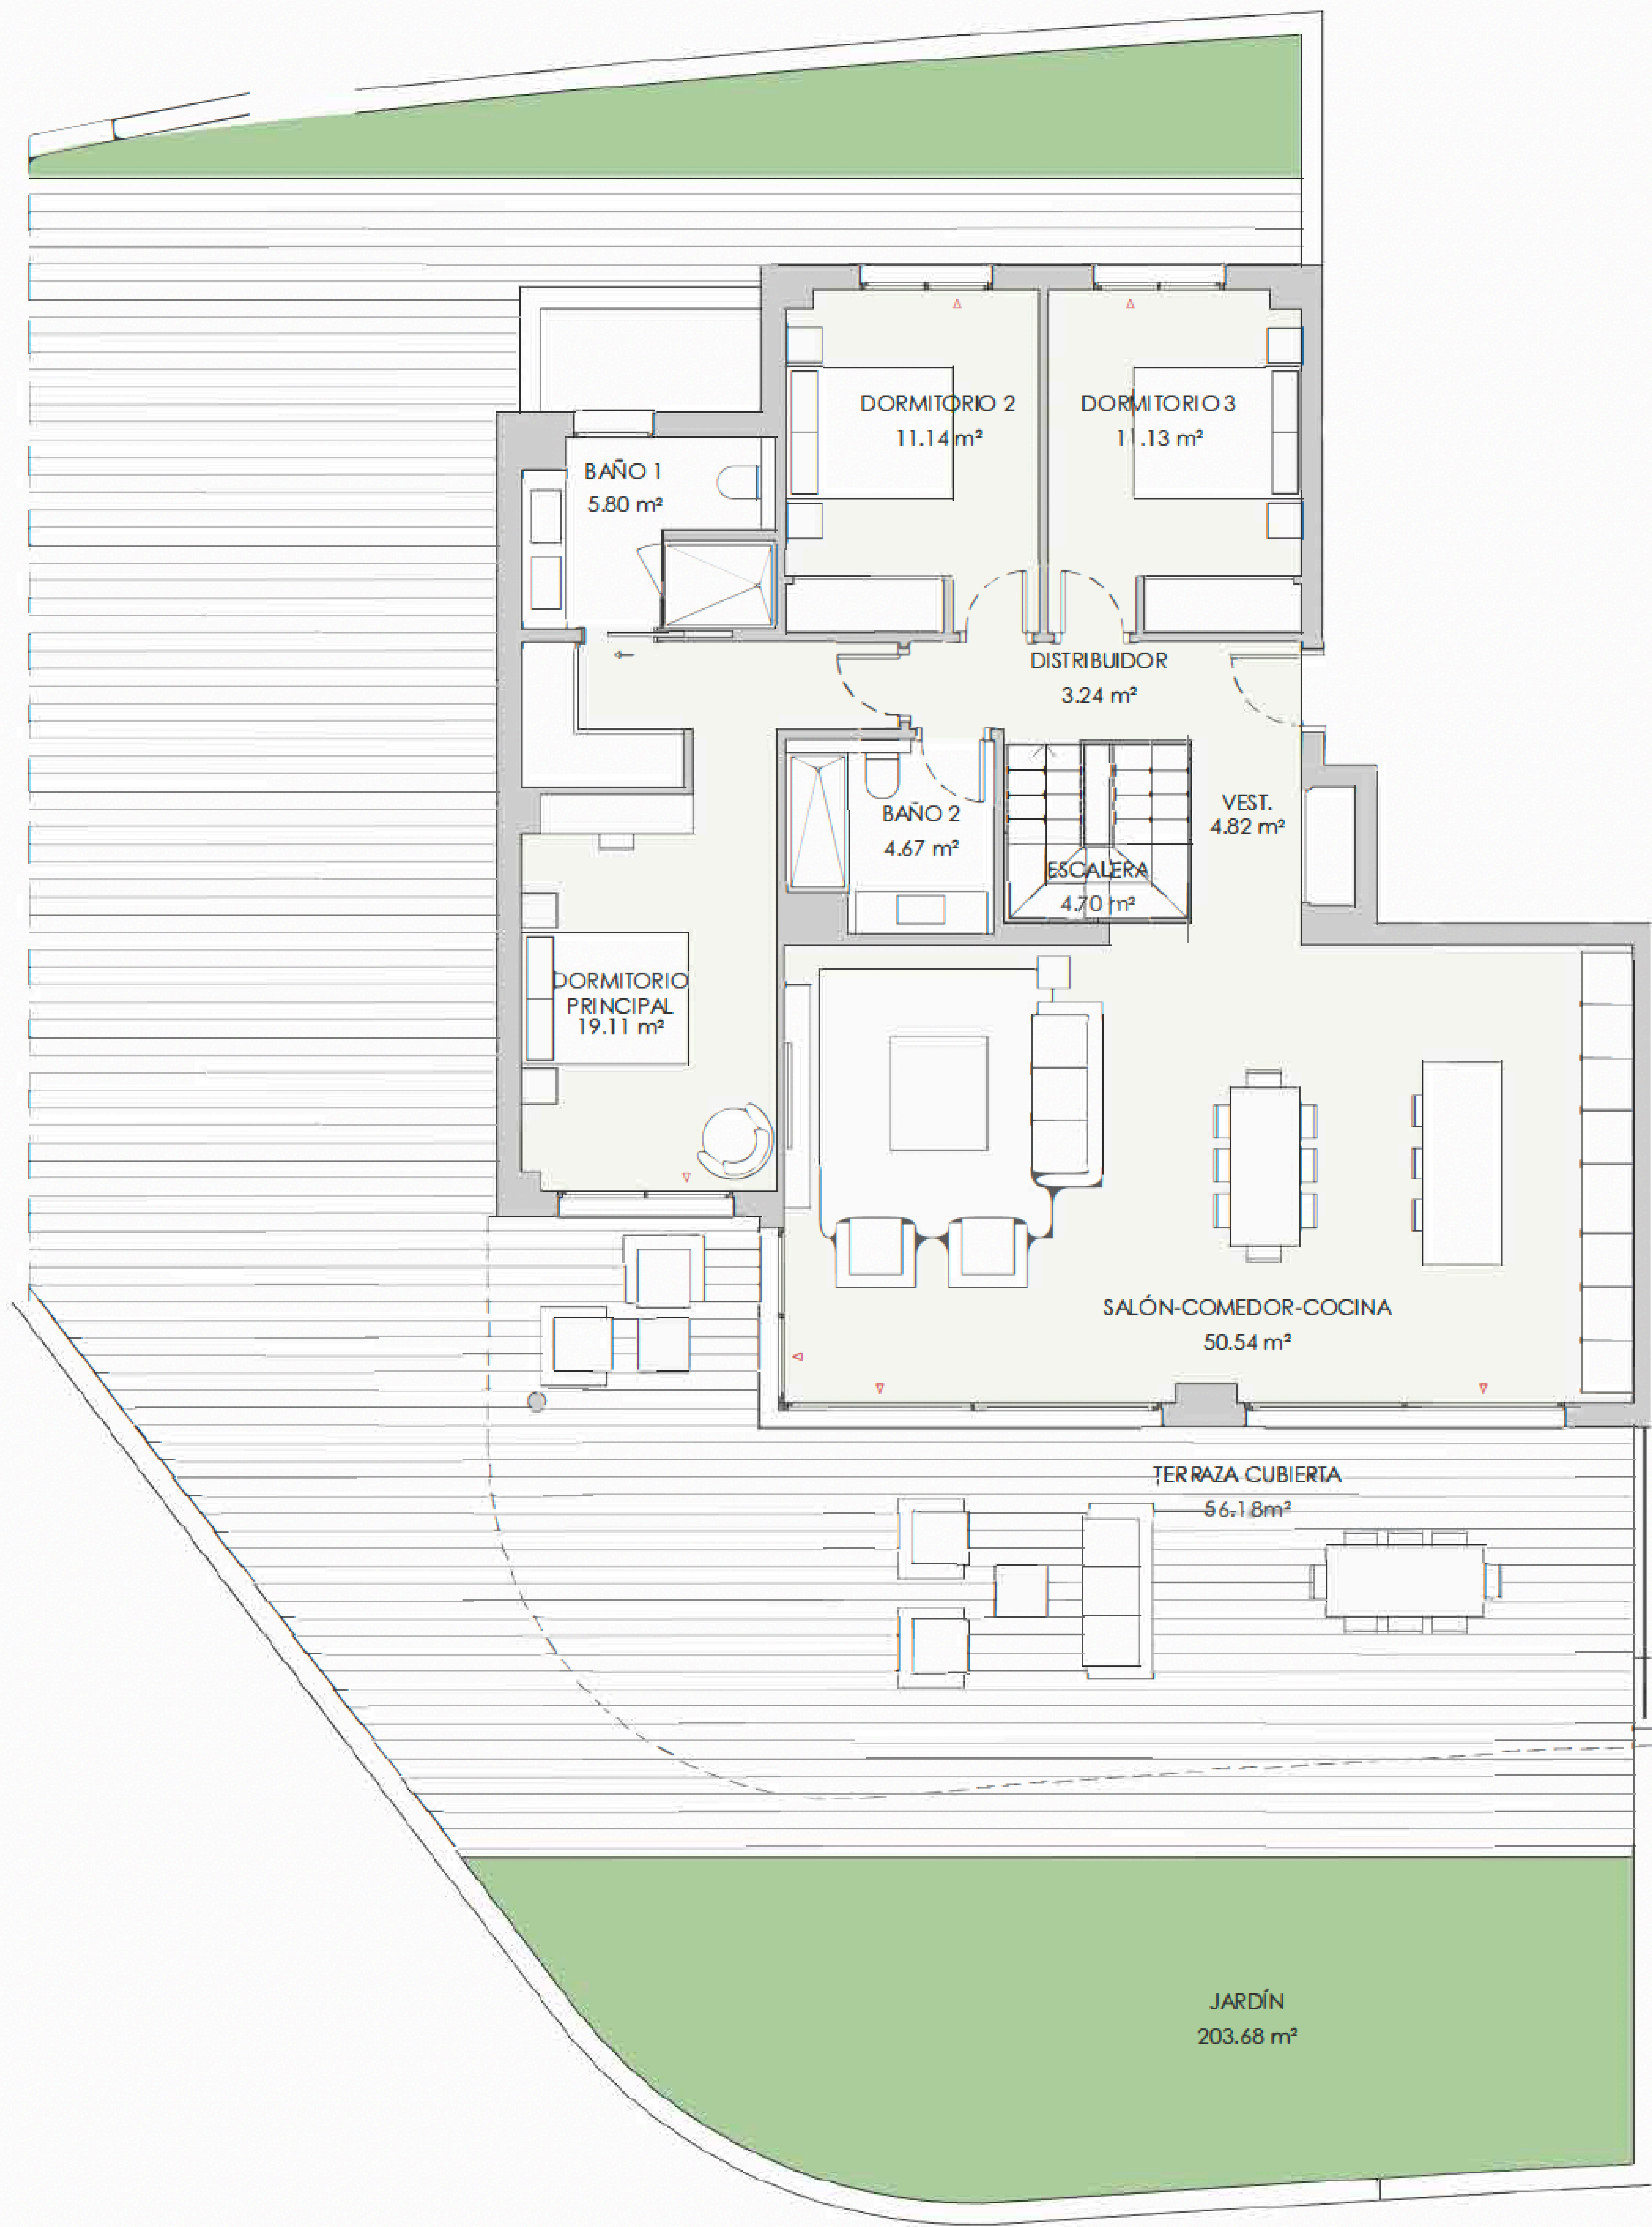

PLANTA BAJA

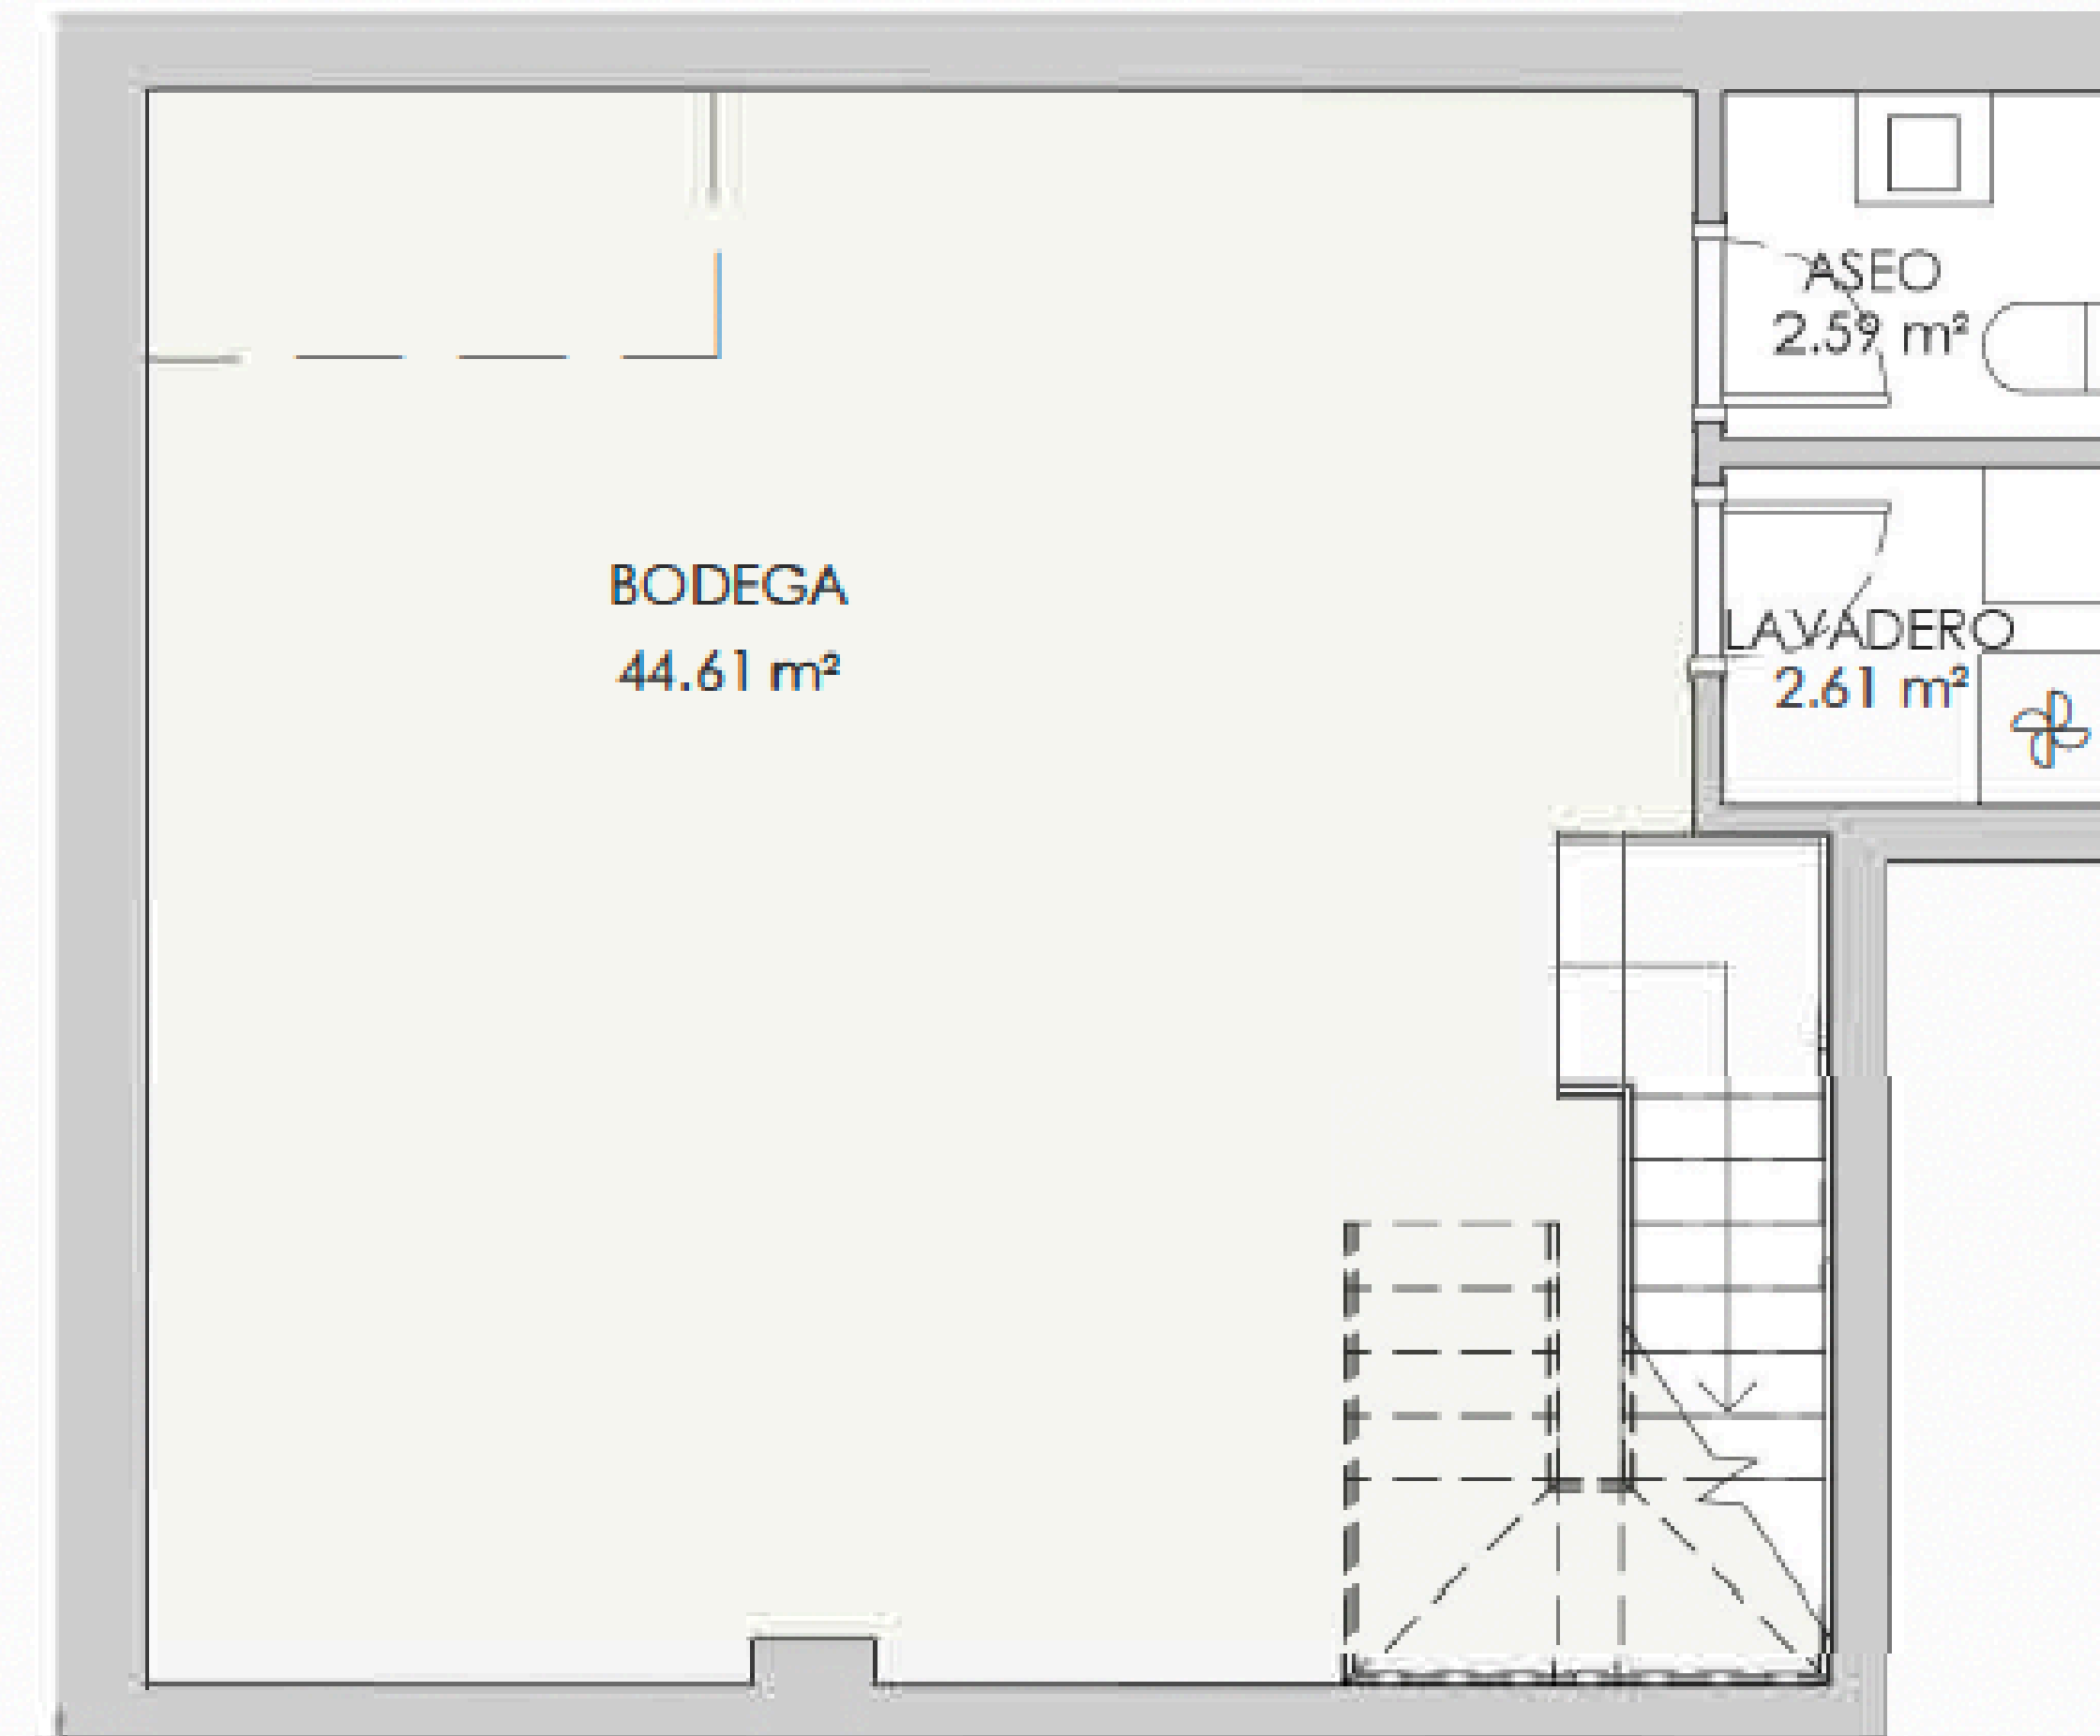

PLANTA SÓTANO




ESCALA 1/100
0 (m) 0.5 1

V36 - PORTAL 6 BAJO B 3 dormitorios

RESUMEN SUPERFICIES ÚTILES		
Total superficie útil exterior	259.86	m2
Total superficie útil interior	164.96	m2
Total superficie útil vivienda	424.82	m2


RESUMEN SUPERFICIES CONSTRUIDA		
Total superficie construida exterior	280.06	m2
Total superficie construida interior	197.46	m2
Total superficie construida vivienda	477.52	m2
Total superficie construida con comunes	501.02	m2

RESUMEN SUPERFICIES SEGUN DECRETO 218/2005		
Superficie útil BOJA	181.46	m2
Superficie construida BOJA	237.44	m2

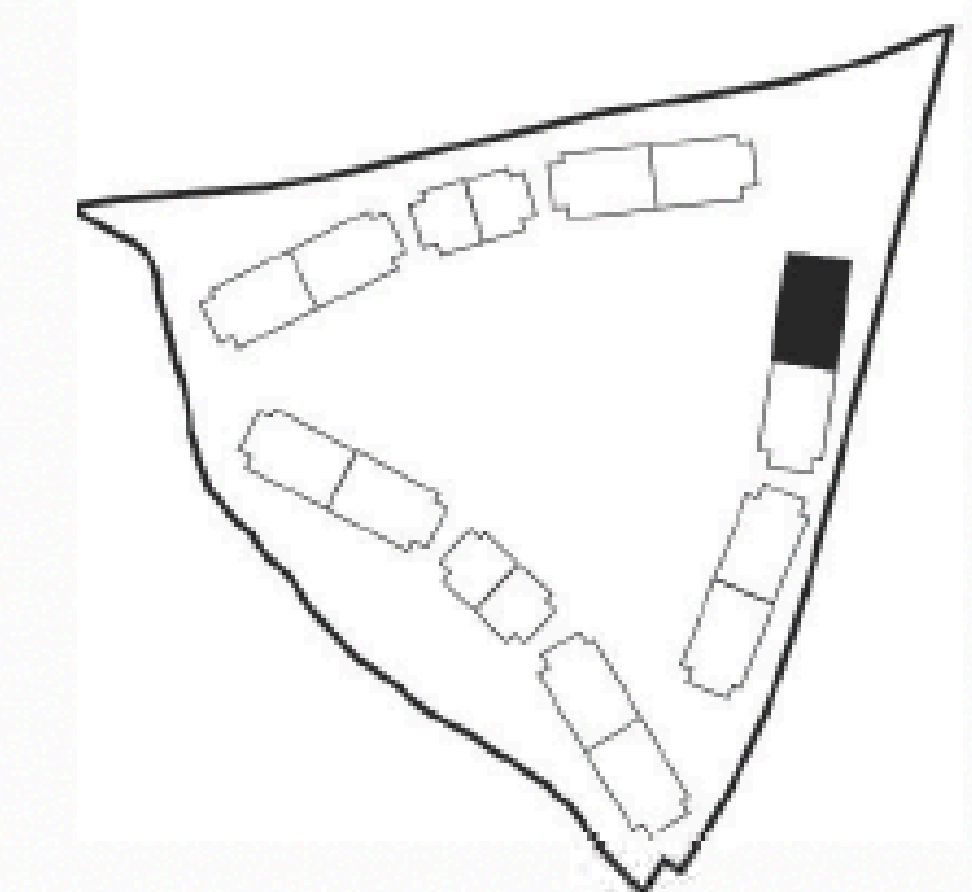

LOCALIZACIÓN

Planta 0

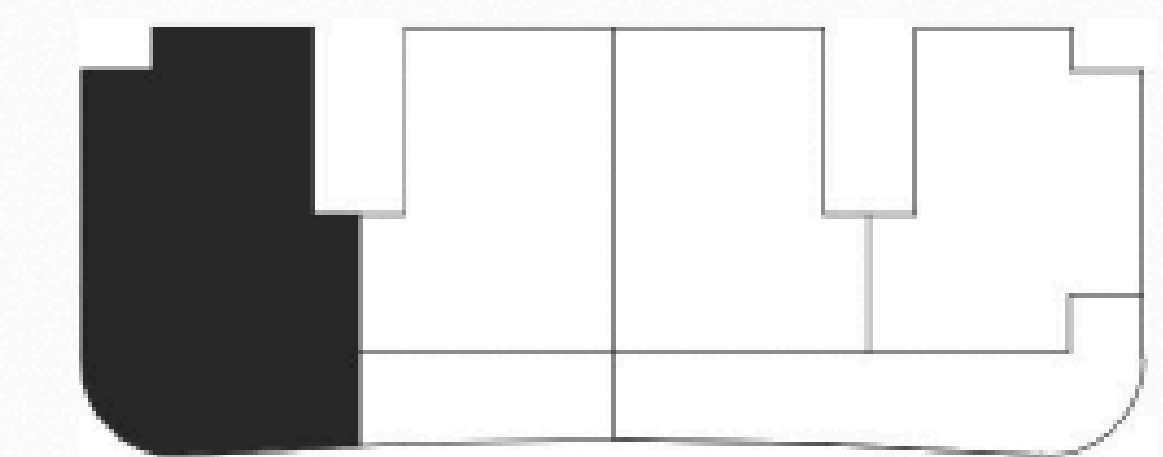

CHRISTIE'S
INTERNATIONAL REAL ESTATE
———— COSTA DEL SOL ————

Where *Luxury* lives

Velázquez, 1, 29602 Marbella, España
+34 951 122 313 | marbella@cire-costadelsol.com

Paseo de Reding, 25, 29016 Málaga, España
+34 951 122 312 | malaga@cire-costadelsol.com