


CHRISTIE'S
INTERNATIONAL REAL ESTATE

———— COSTA DEL SOL ————


Floor plans Ref 2765

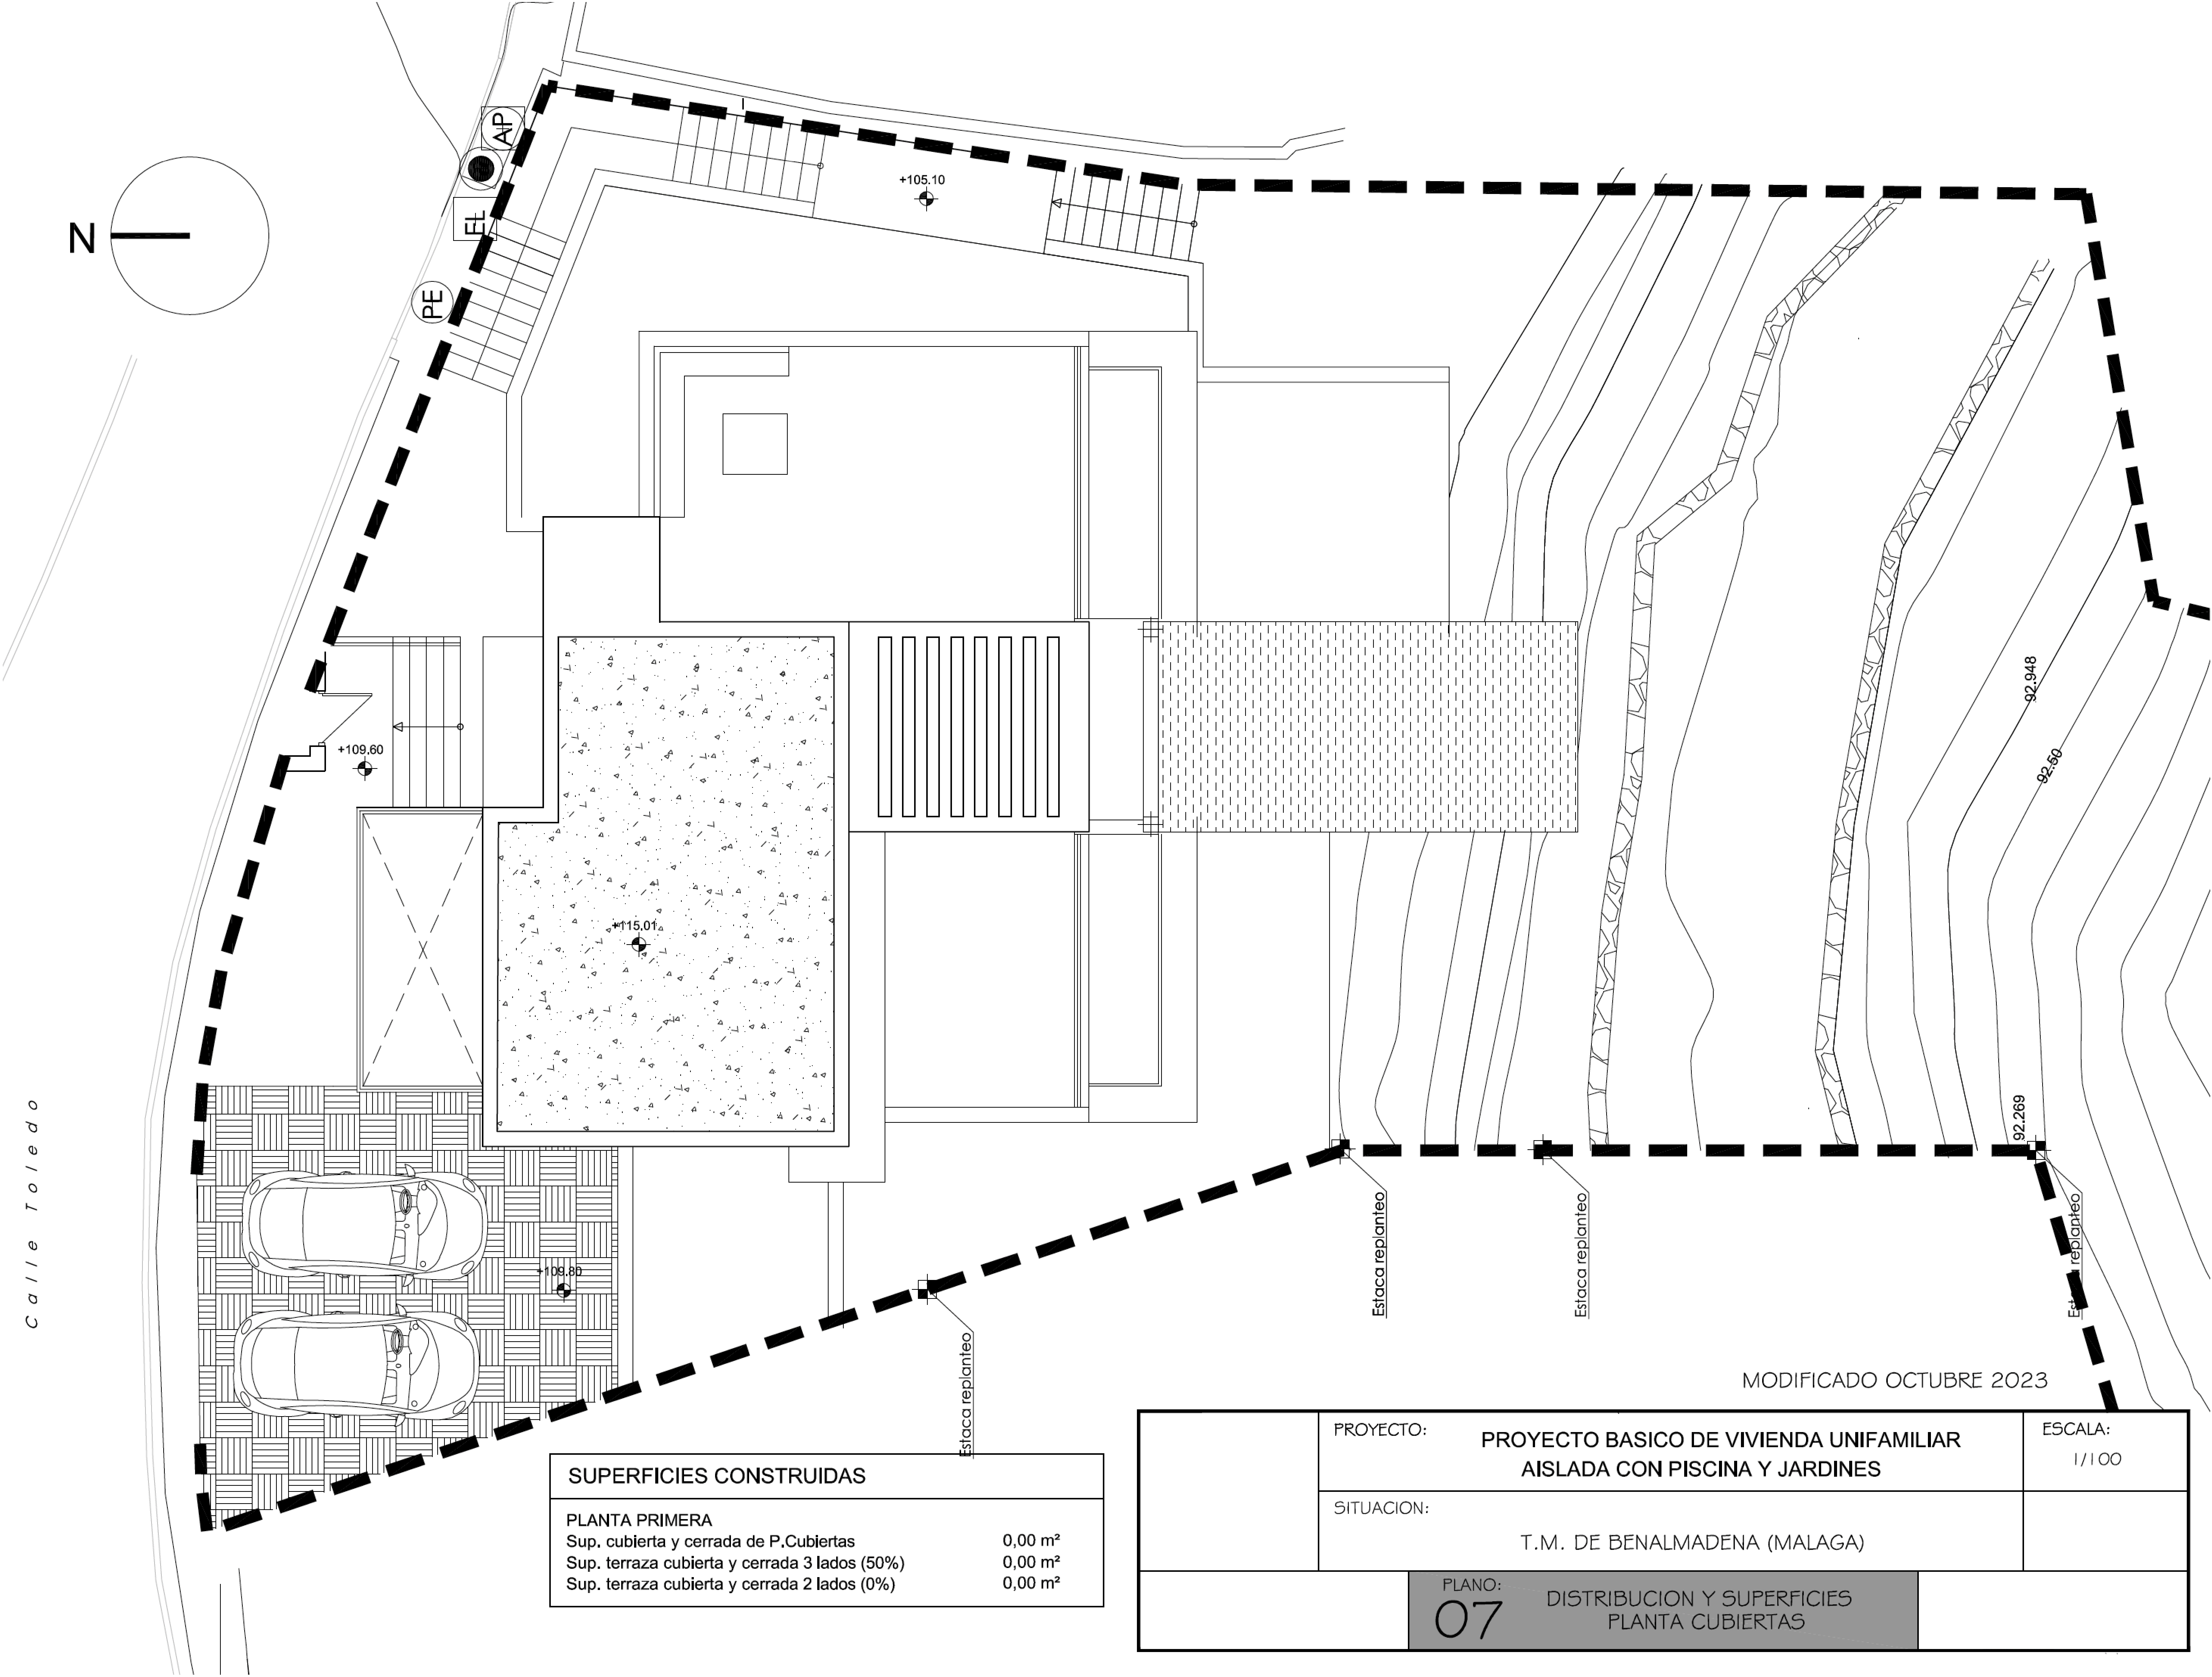

MODIFICADO OCTUBRE 2023


TERRACE
62.94 m²
WALK-IN CLOSET
13.56 m²
MASTER BEDROOM
18.70 m²
BATHROOM
4.83 m²
STAIRS
4.03 m²
ELEVATOR
2.1 m²

Calle Toledo

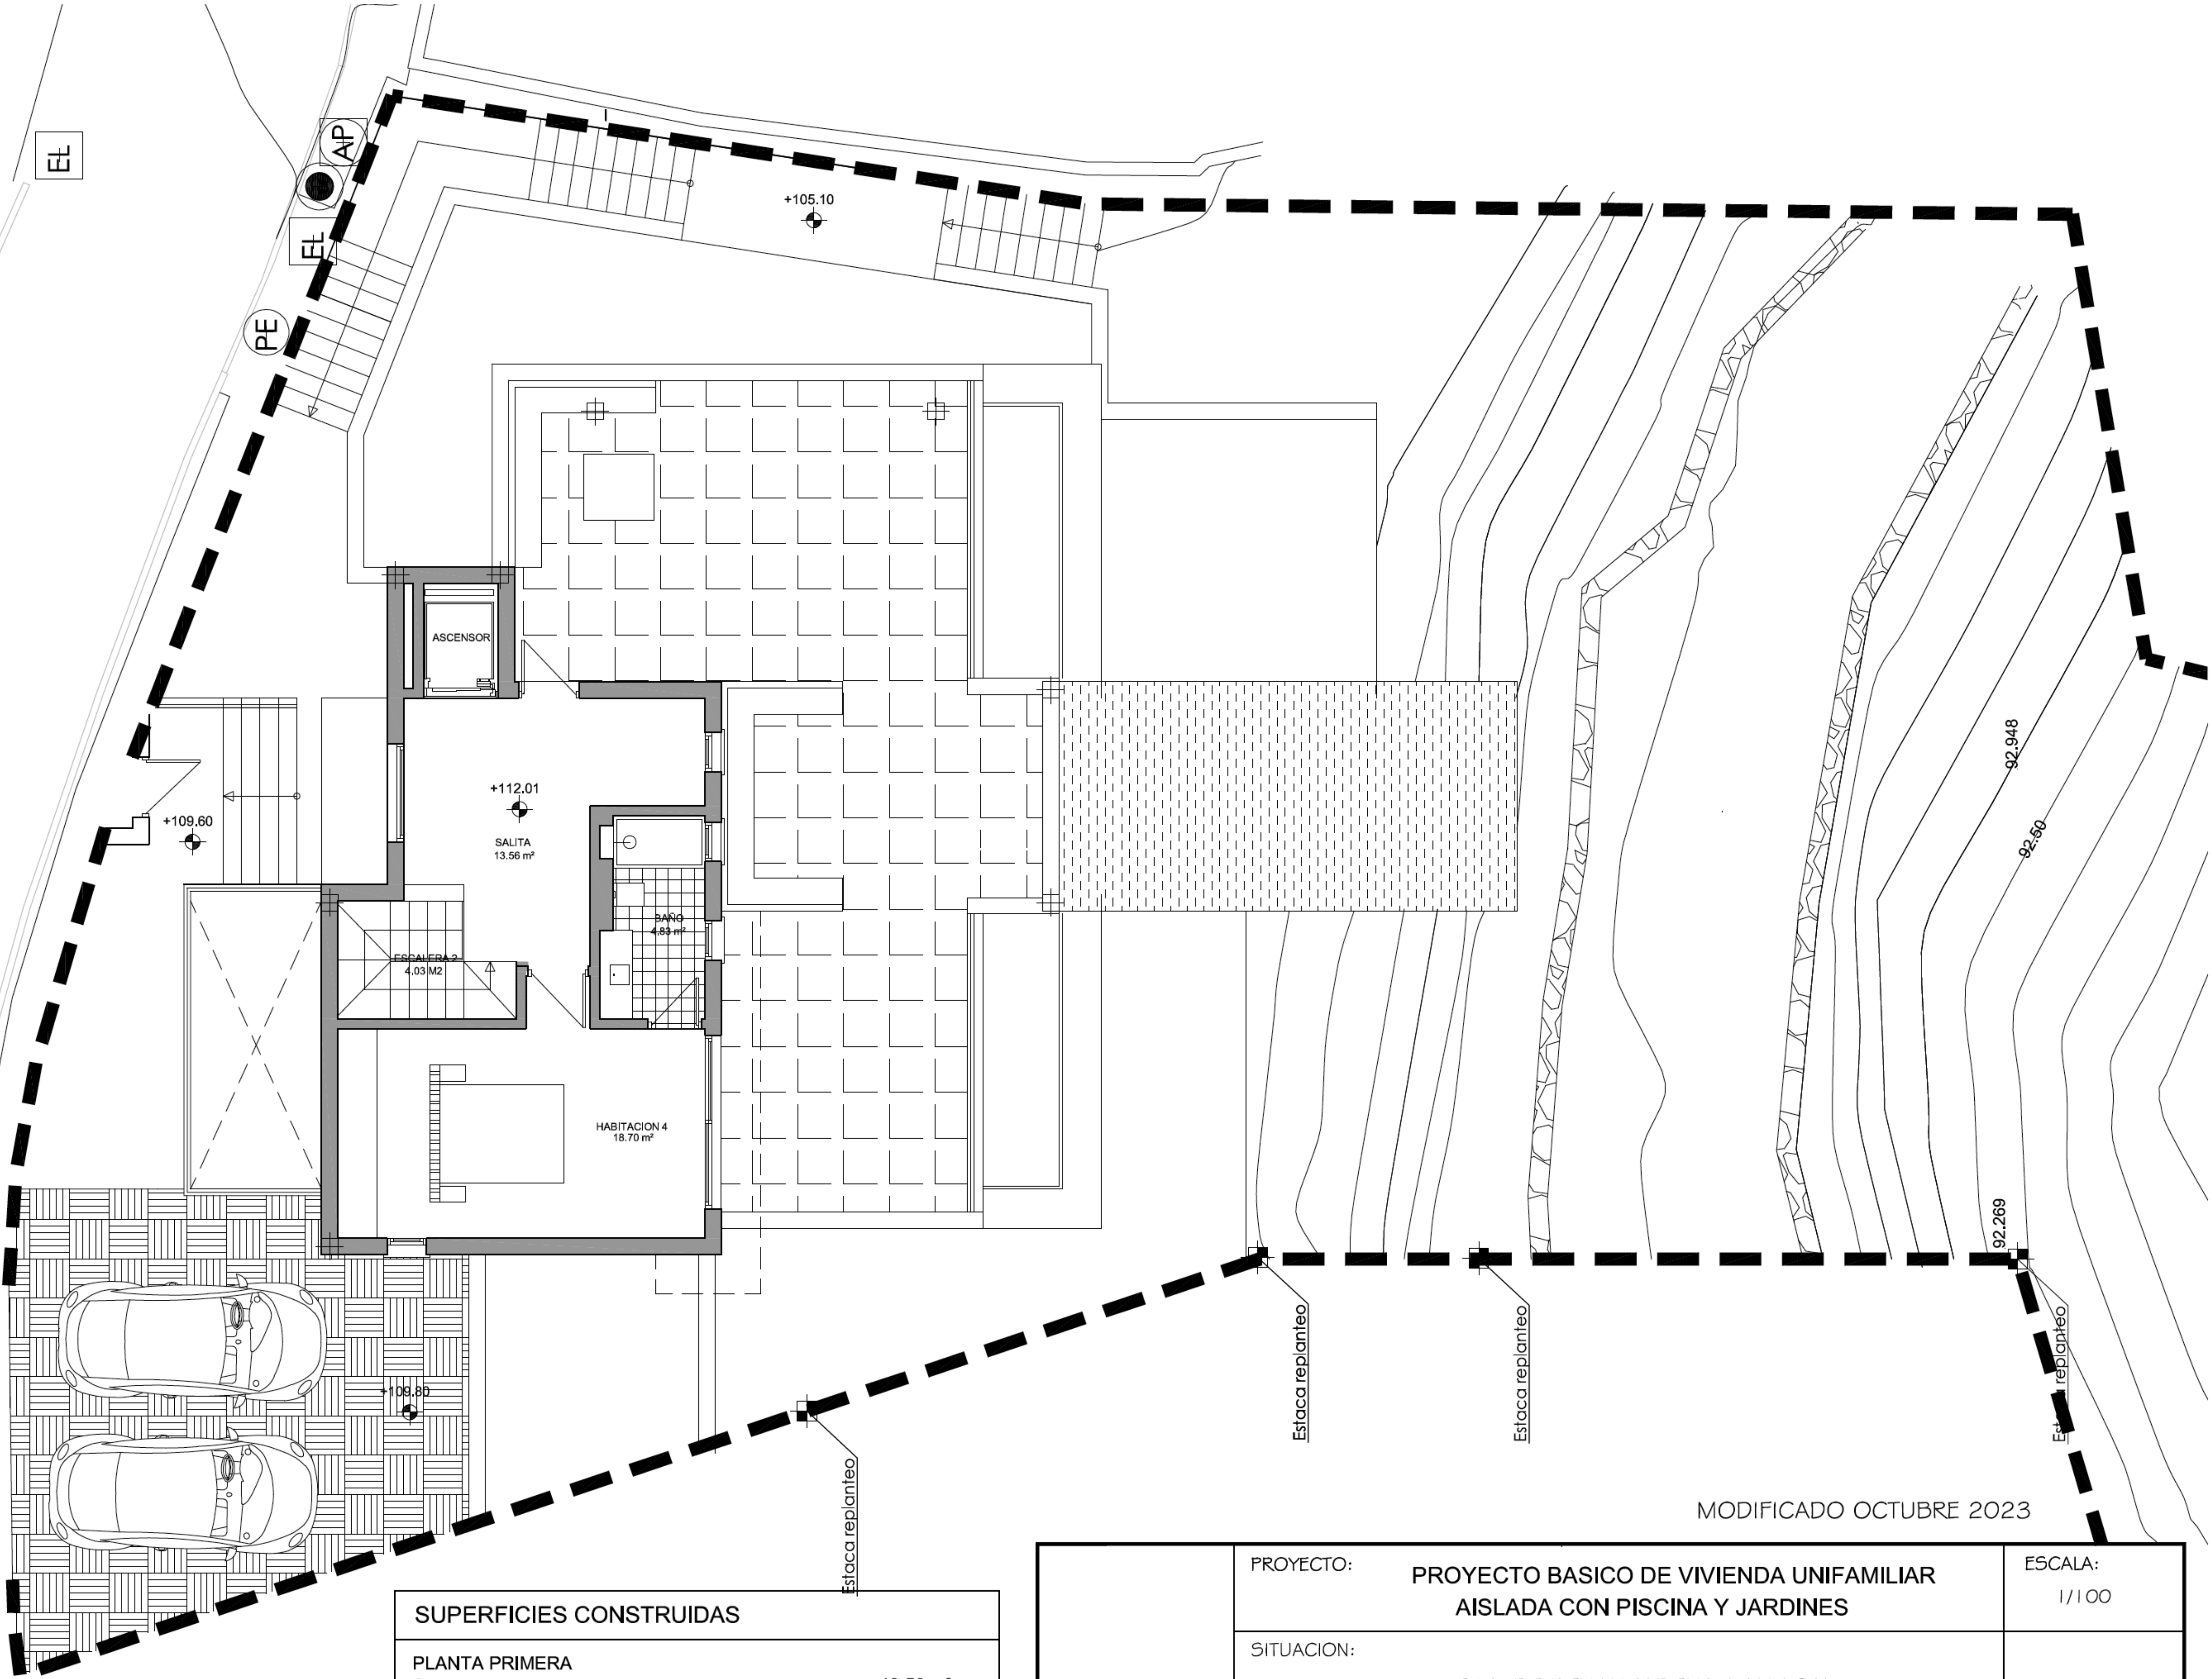

SUPERFICIES CONSTRUIDAS		
PLANTA PRIMERA		
Sup. cubierta y cerrada de P.Alta		49,53 m ²
Sup. terraza cubierta y cerrada 3 lados (50%)		0,00 m ²
Sup. terraza cubierta y cerrada 2 lados (0%)		0,00 m ²

	PROYECTO:	PROYECTO BASICO DE VIVIENDA UNIFAMILIAR AISLADA CON PISCINA Y JARDINES	ESCALA: 1/100
	SITUACION:	T.M. DE BENALMADENA (MALAGA)	
	PLANO: 06	DISTRIBUCION Y SUPERFICIES PLANTA CASETON	

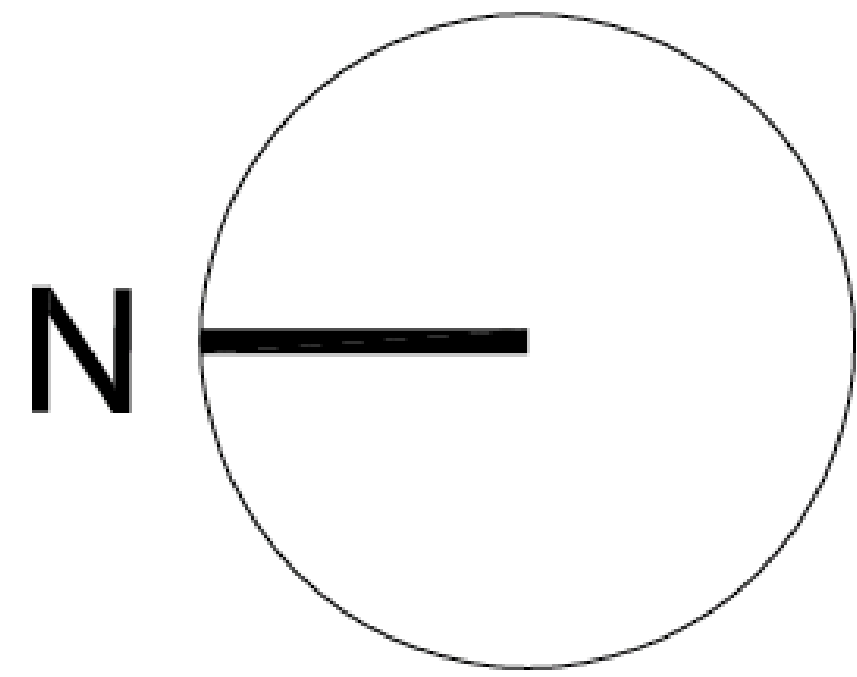


ENTERTAINMENT ROOM
101.07 m²

BATHROOM
4.16 m²

POOL MAINTENANCE
7.87 m²


STAIRS
5.09 m²

ELEVATOR
2.1 m²

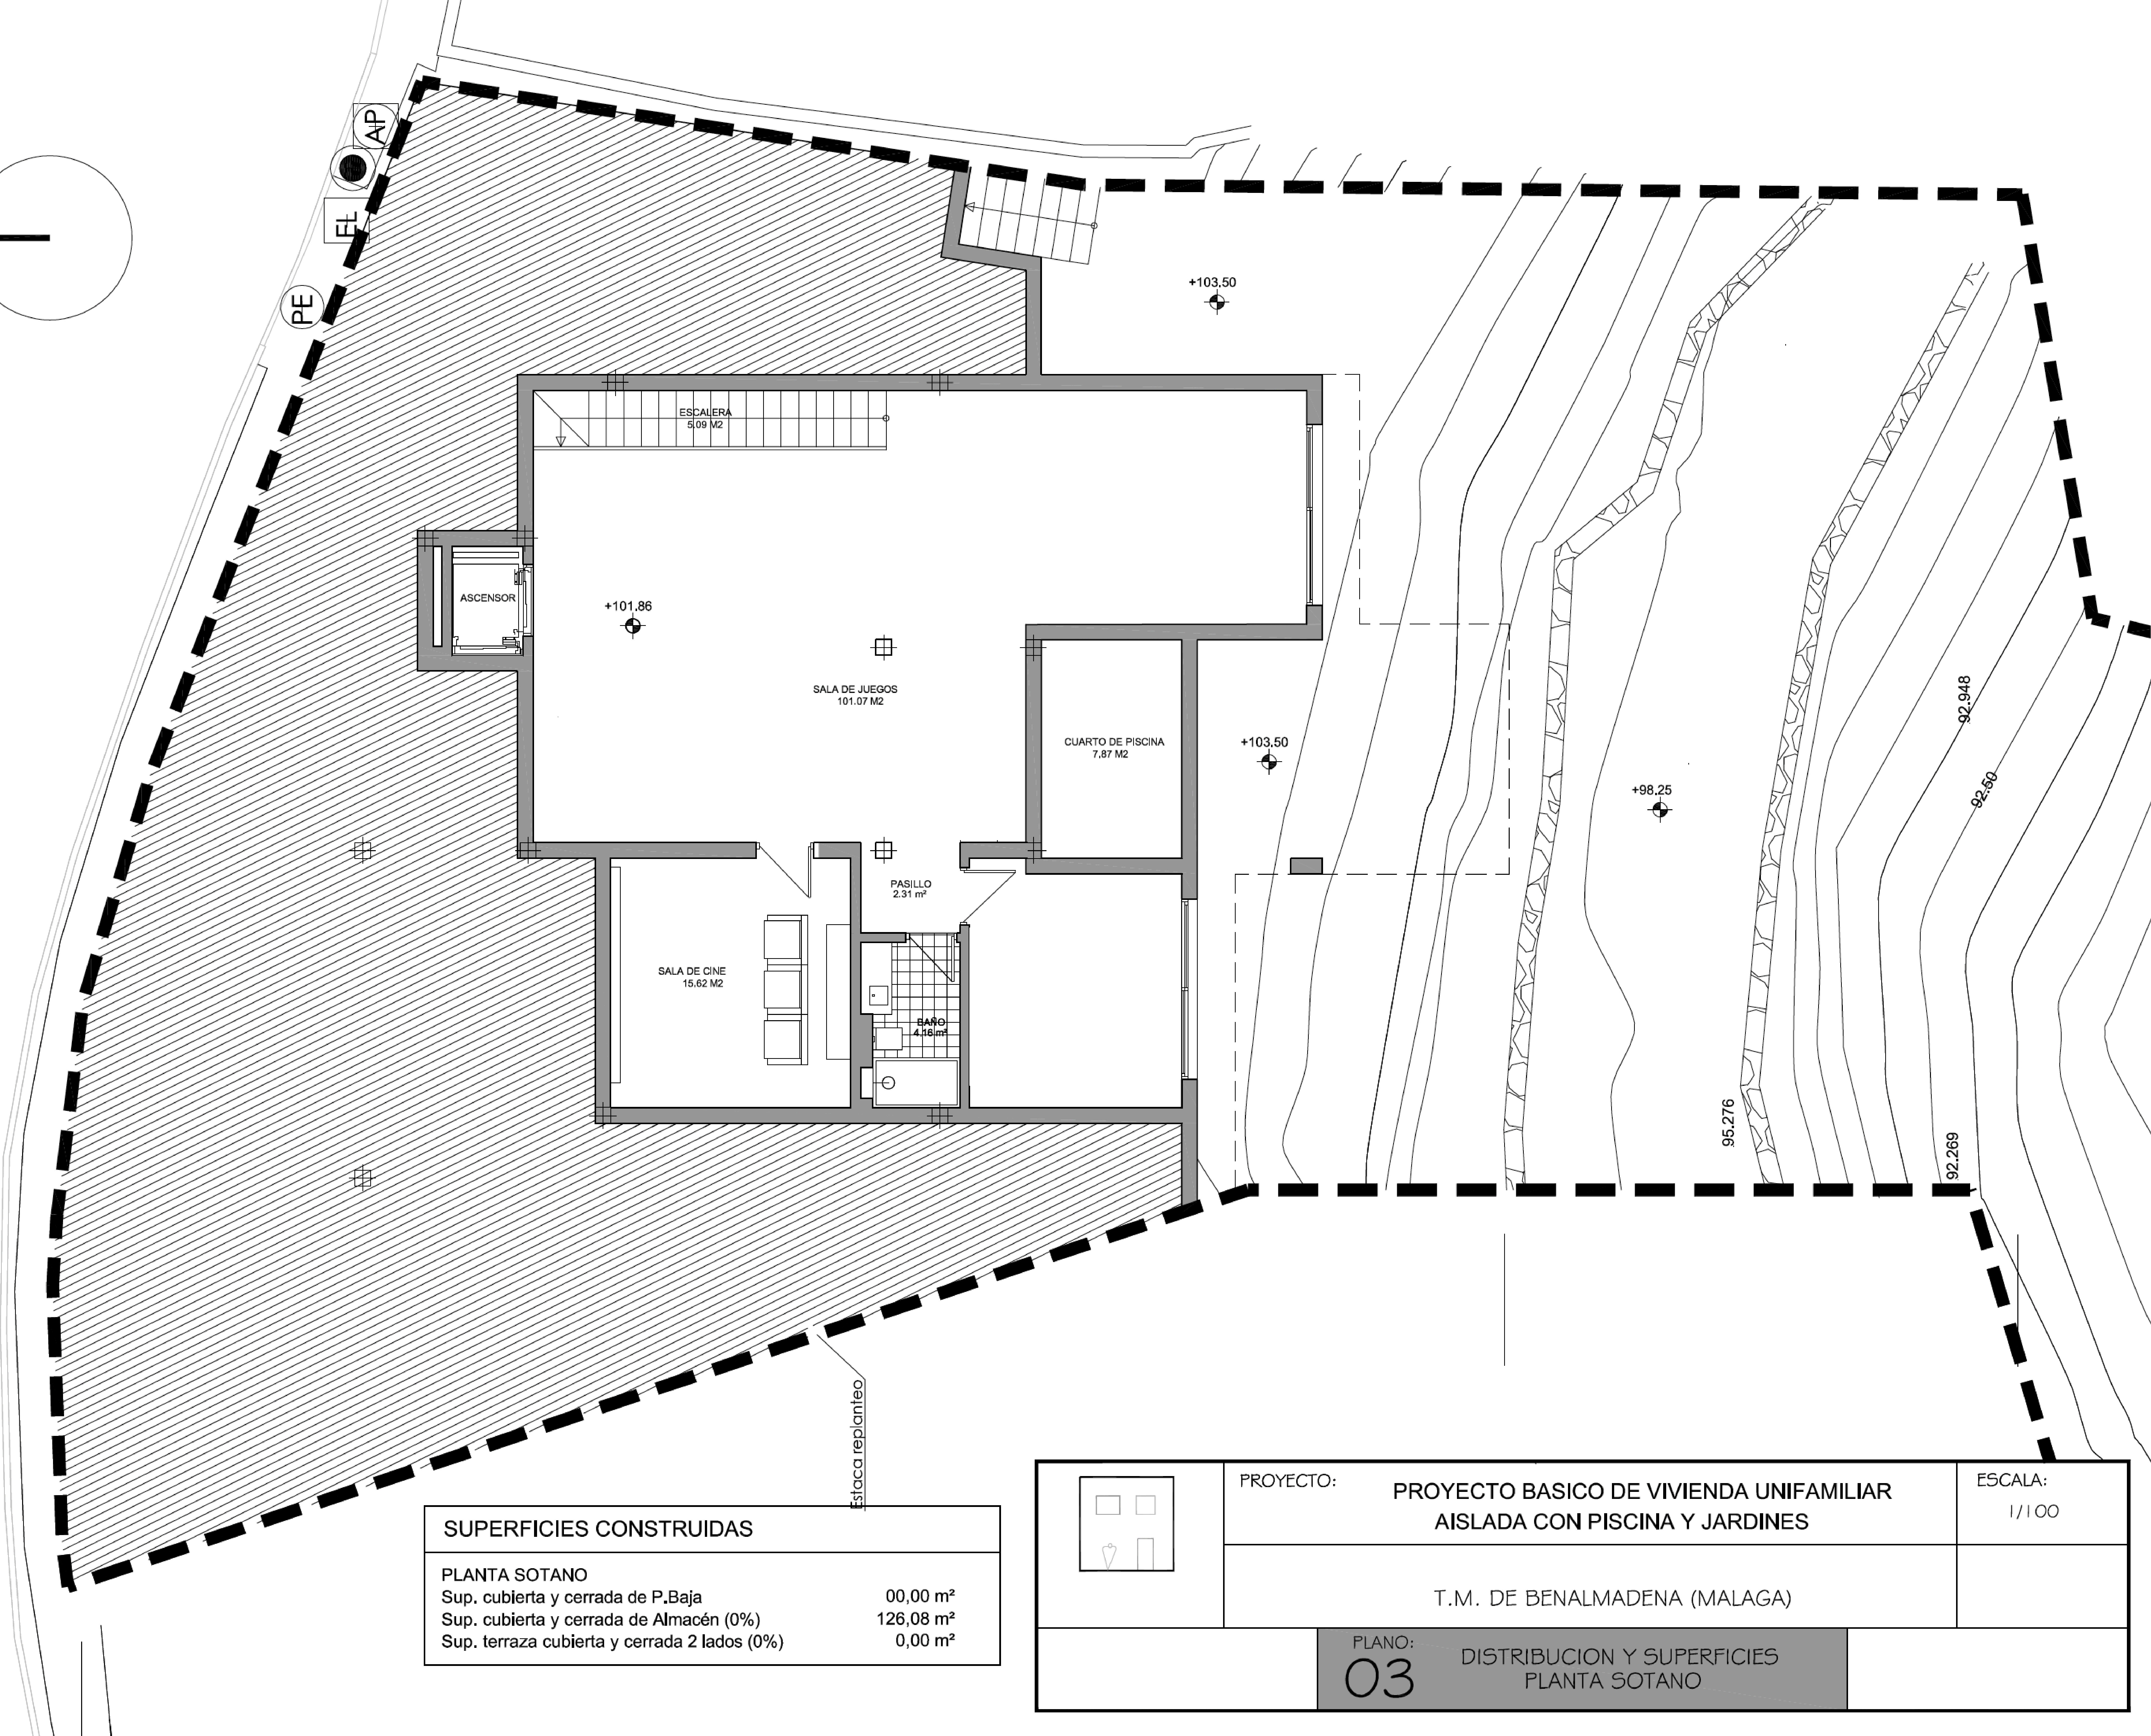

SUPERFICIES CONSTRUIDAS

PLANTA SOTANO	
Sup. cubierta y cerrada de P.Baja	00,00 m ²
Sup. cubierta y cerrada de Almacén (0%)	126,08 m ²
Sup. terraza cubierta y cerrada 2 lados (0%)	0,00 m ²

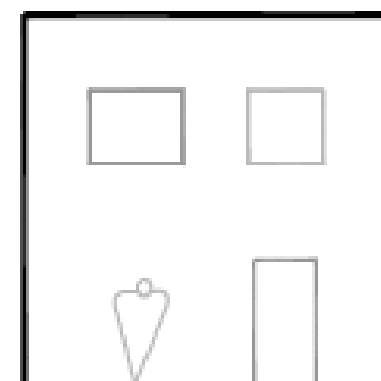

PROYECTO: **PROYECTO BASICO DE VIVIENDA UNIFAMILIAR
AISLADA CON PISCINA Y JARDINES**

ESCALA:
1/100

T.M. DE BENALMADENA (MALAGA)

PLANO:
03 DISTRIBUCION Y SUPERFICIES
PLANTA SOTANO

N

TERRACE

75.80 m²

PATIOS

9.50 m² (NORTH)

10.26 m² (WEST)

20.83 m² (EAST)

POOL

24.50 m²

LIVING ROOM

42.07 m²

DINING ROOM

29.03 m²

KITCHEN

15.72 m²

BATHROOM


3.83 m²

STAIRS

5.09 m²

ELEVATOR

2.1 m²

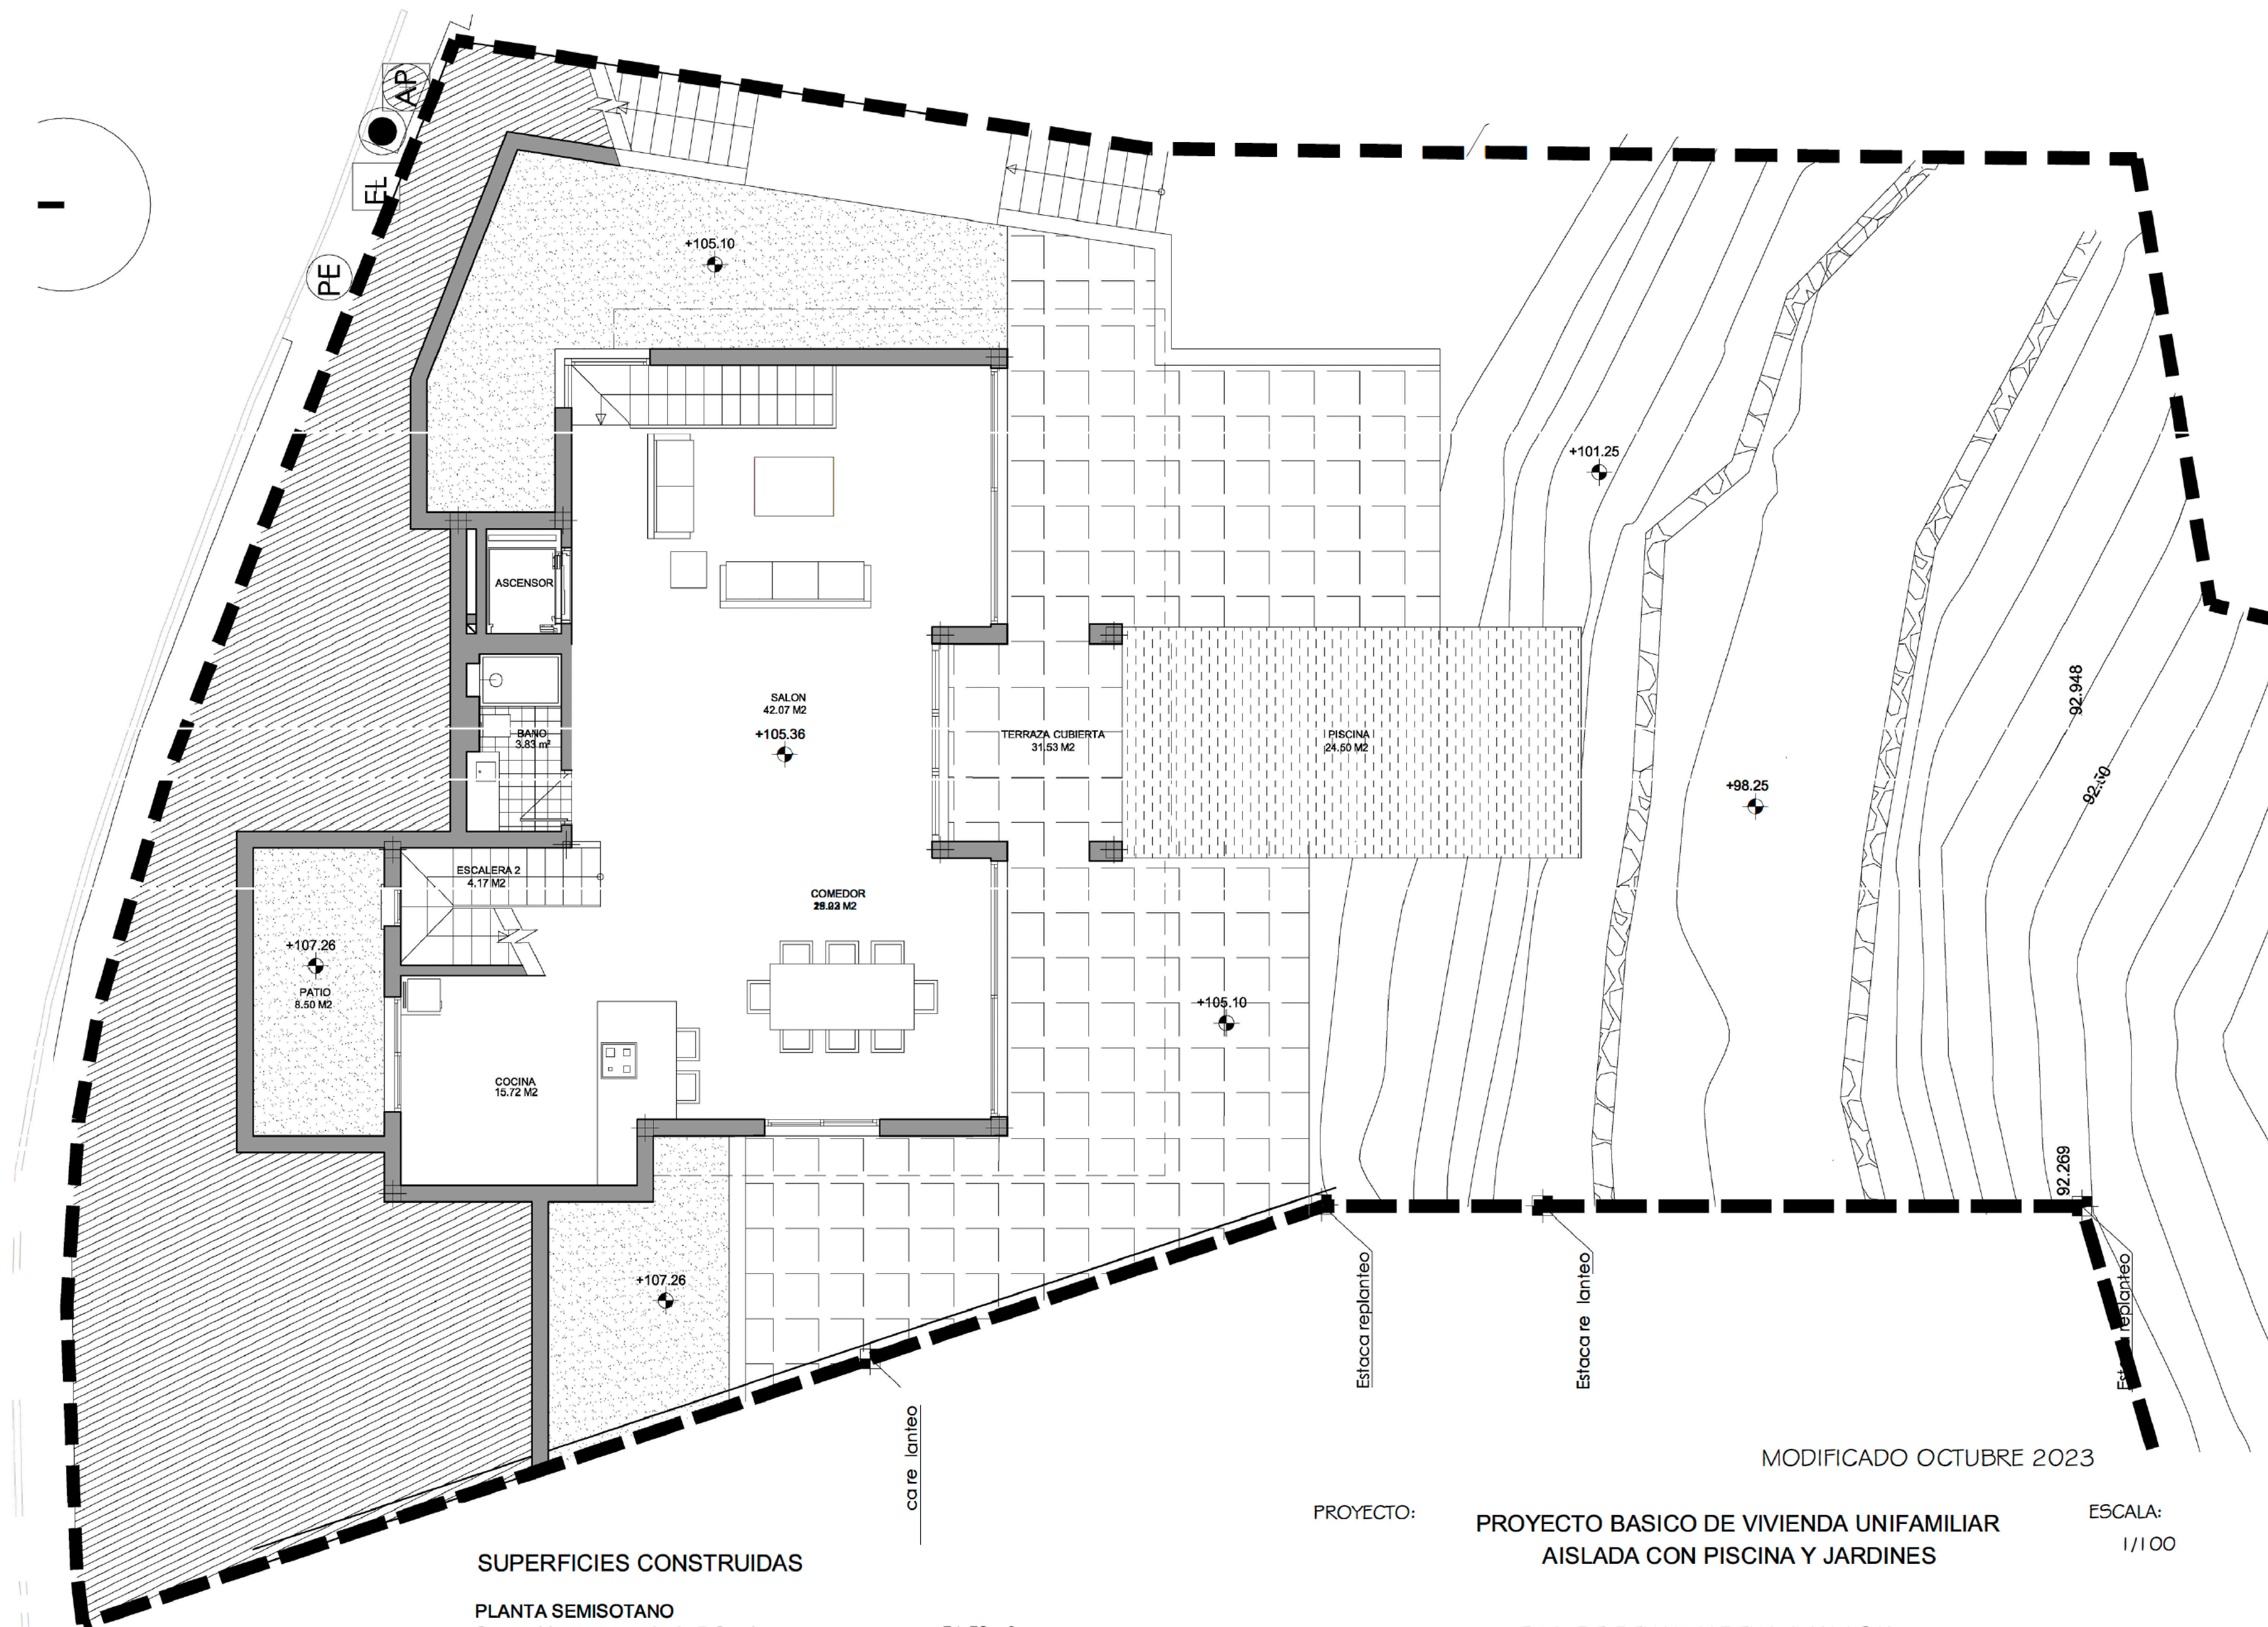

SUPERFICIES CONSTRUIDAS

PLANTA SEMISOTANO

Sup. cubierta y cerrada de P.Semisotano

51,50 m²

Sup. cubierta y cerrada de P.Baja

48,94 m²

Sup. terraza cubierta y cerrada 3 lados (50%)

2,70 m²

Sup. terraza cubierta y cerrada 2 lados (0%)

28,77 m²

PROYECTO:

PROYECTO BASICO DE VIVIENDA UNIFAMILIAR
AISLADA CON PISCINA Y JARDINES

MODIFICADO OCTUBRE 2023

ESCALA:


1/100

PLANO:

04


T.M. DE BENALMADENA (MALAGA)

DISTRIBUCION Y SUPERFICIES
PLANTA BAJA

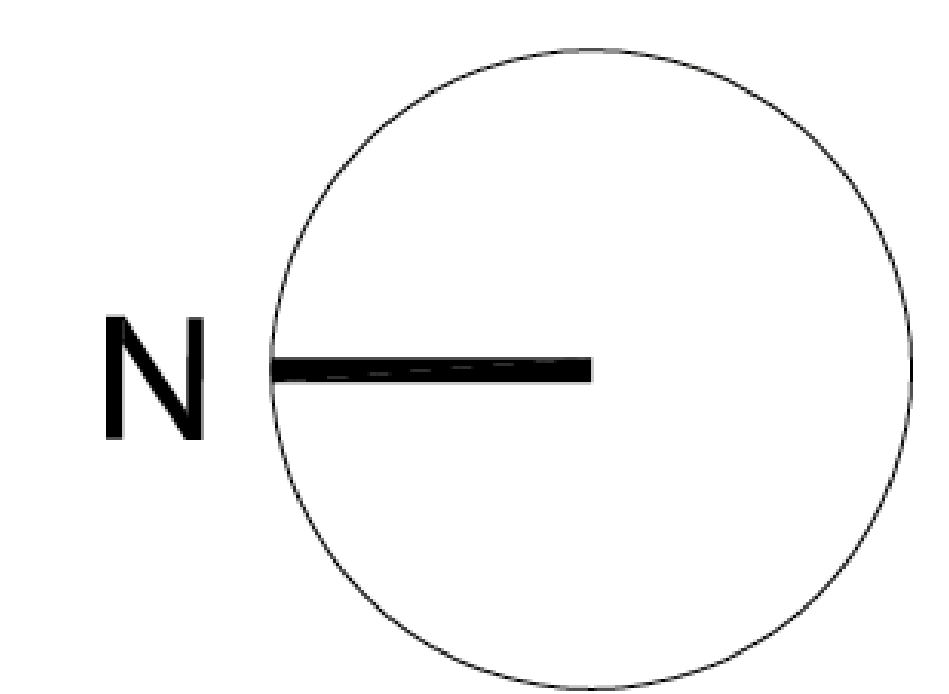

- HALL
7.67 m²
- HALLWAY
4.42 m²
- DOUBLE HEIGHT AREA
8.68 m²
- BEDROOM 1
18.78 m²
- BATHROOM
7.69 m²
- BEDROOM 2
14.13 m²
- BEDROOM 3
11.83 m²
- BATHROOM 2
3.52 m²
- PORCH
3.00 m²
- BALCONIES
7.26 m² (EACH)
- STAIRS
4.03 m²
- ELEVATOR
2.1 m²

Calle Toledo

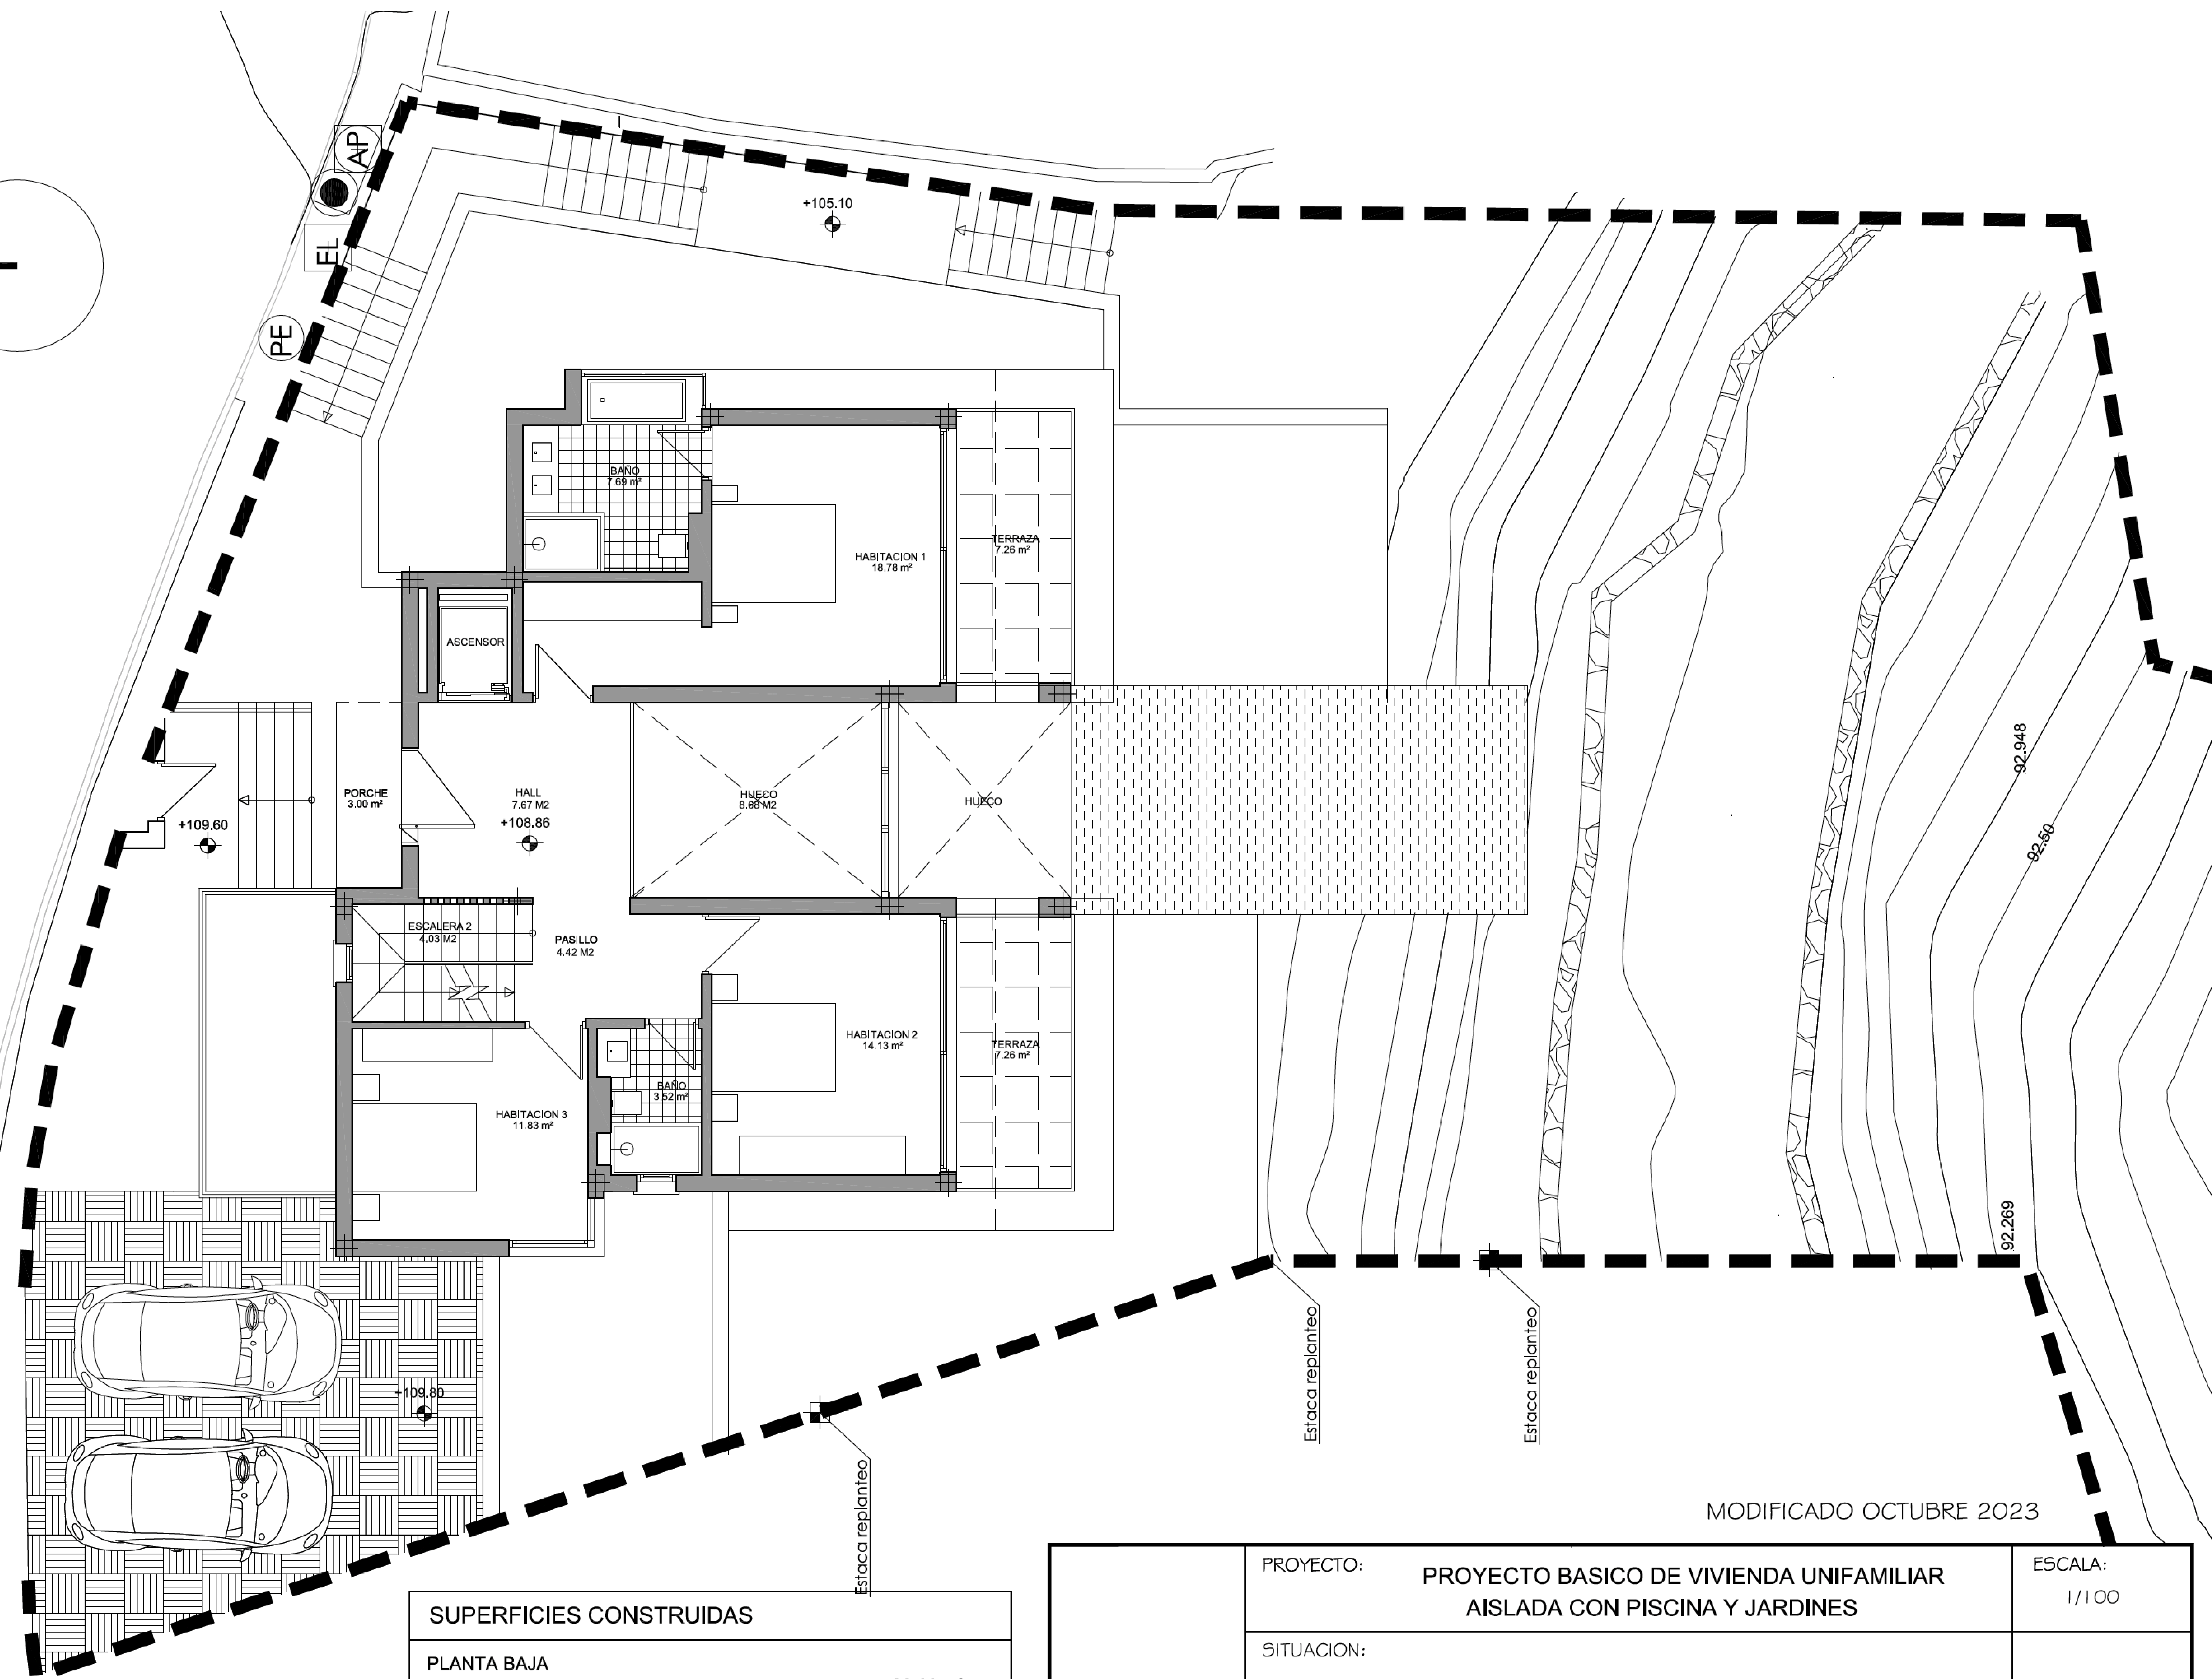

SUPERFICIES CONSTRUIDAS	
PLANTA BAJA	
Sup. cubierta y cerrada de P.Baja	93,83 m ²
Sup. terraza cubierta y cerrada 3 lados (50%)	0,00 m ²
Sup. terraza cubierta y cerrada 2 lados (0%)	3,00 m ²

	PROYECTO:	PROYECTO BASICO DE VIVIENDA UNIFAMILIAR AISLADA CON PISCINA Y JARDINES	ESCALA: 1/100
	SITUACION:	T.M. DE BENALMADENA (MALAGA)	
	PLANO: 05	DISTRIBUCION Y SUPERFICIES PLANTA ALTA	

MODIFICADO OCTUBRE 2023

CHRISTIE'S
INTERNATIONAL REAL ESTATE
———— COSTA DEL SOL ————

Where *Luxury* lives

Velázquez, 1, 29602 Marbella, España
+34 951 122 313 | marbella@cire-costadelsol.com

Paseo de Reding, 25, 29016 Málaga, España
+34 951 122 312 | malaga@cire-costadelsol.com