


CHRISTIE'S
INTERNATIONAL REAL ESTATE
———— COSTA DEL SOL ————


Floor plans Ref 2791

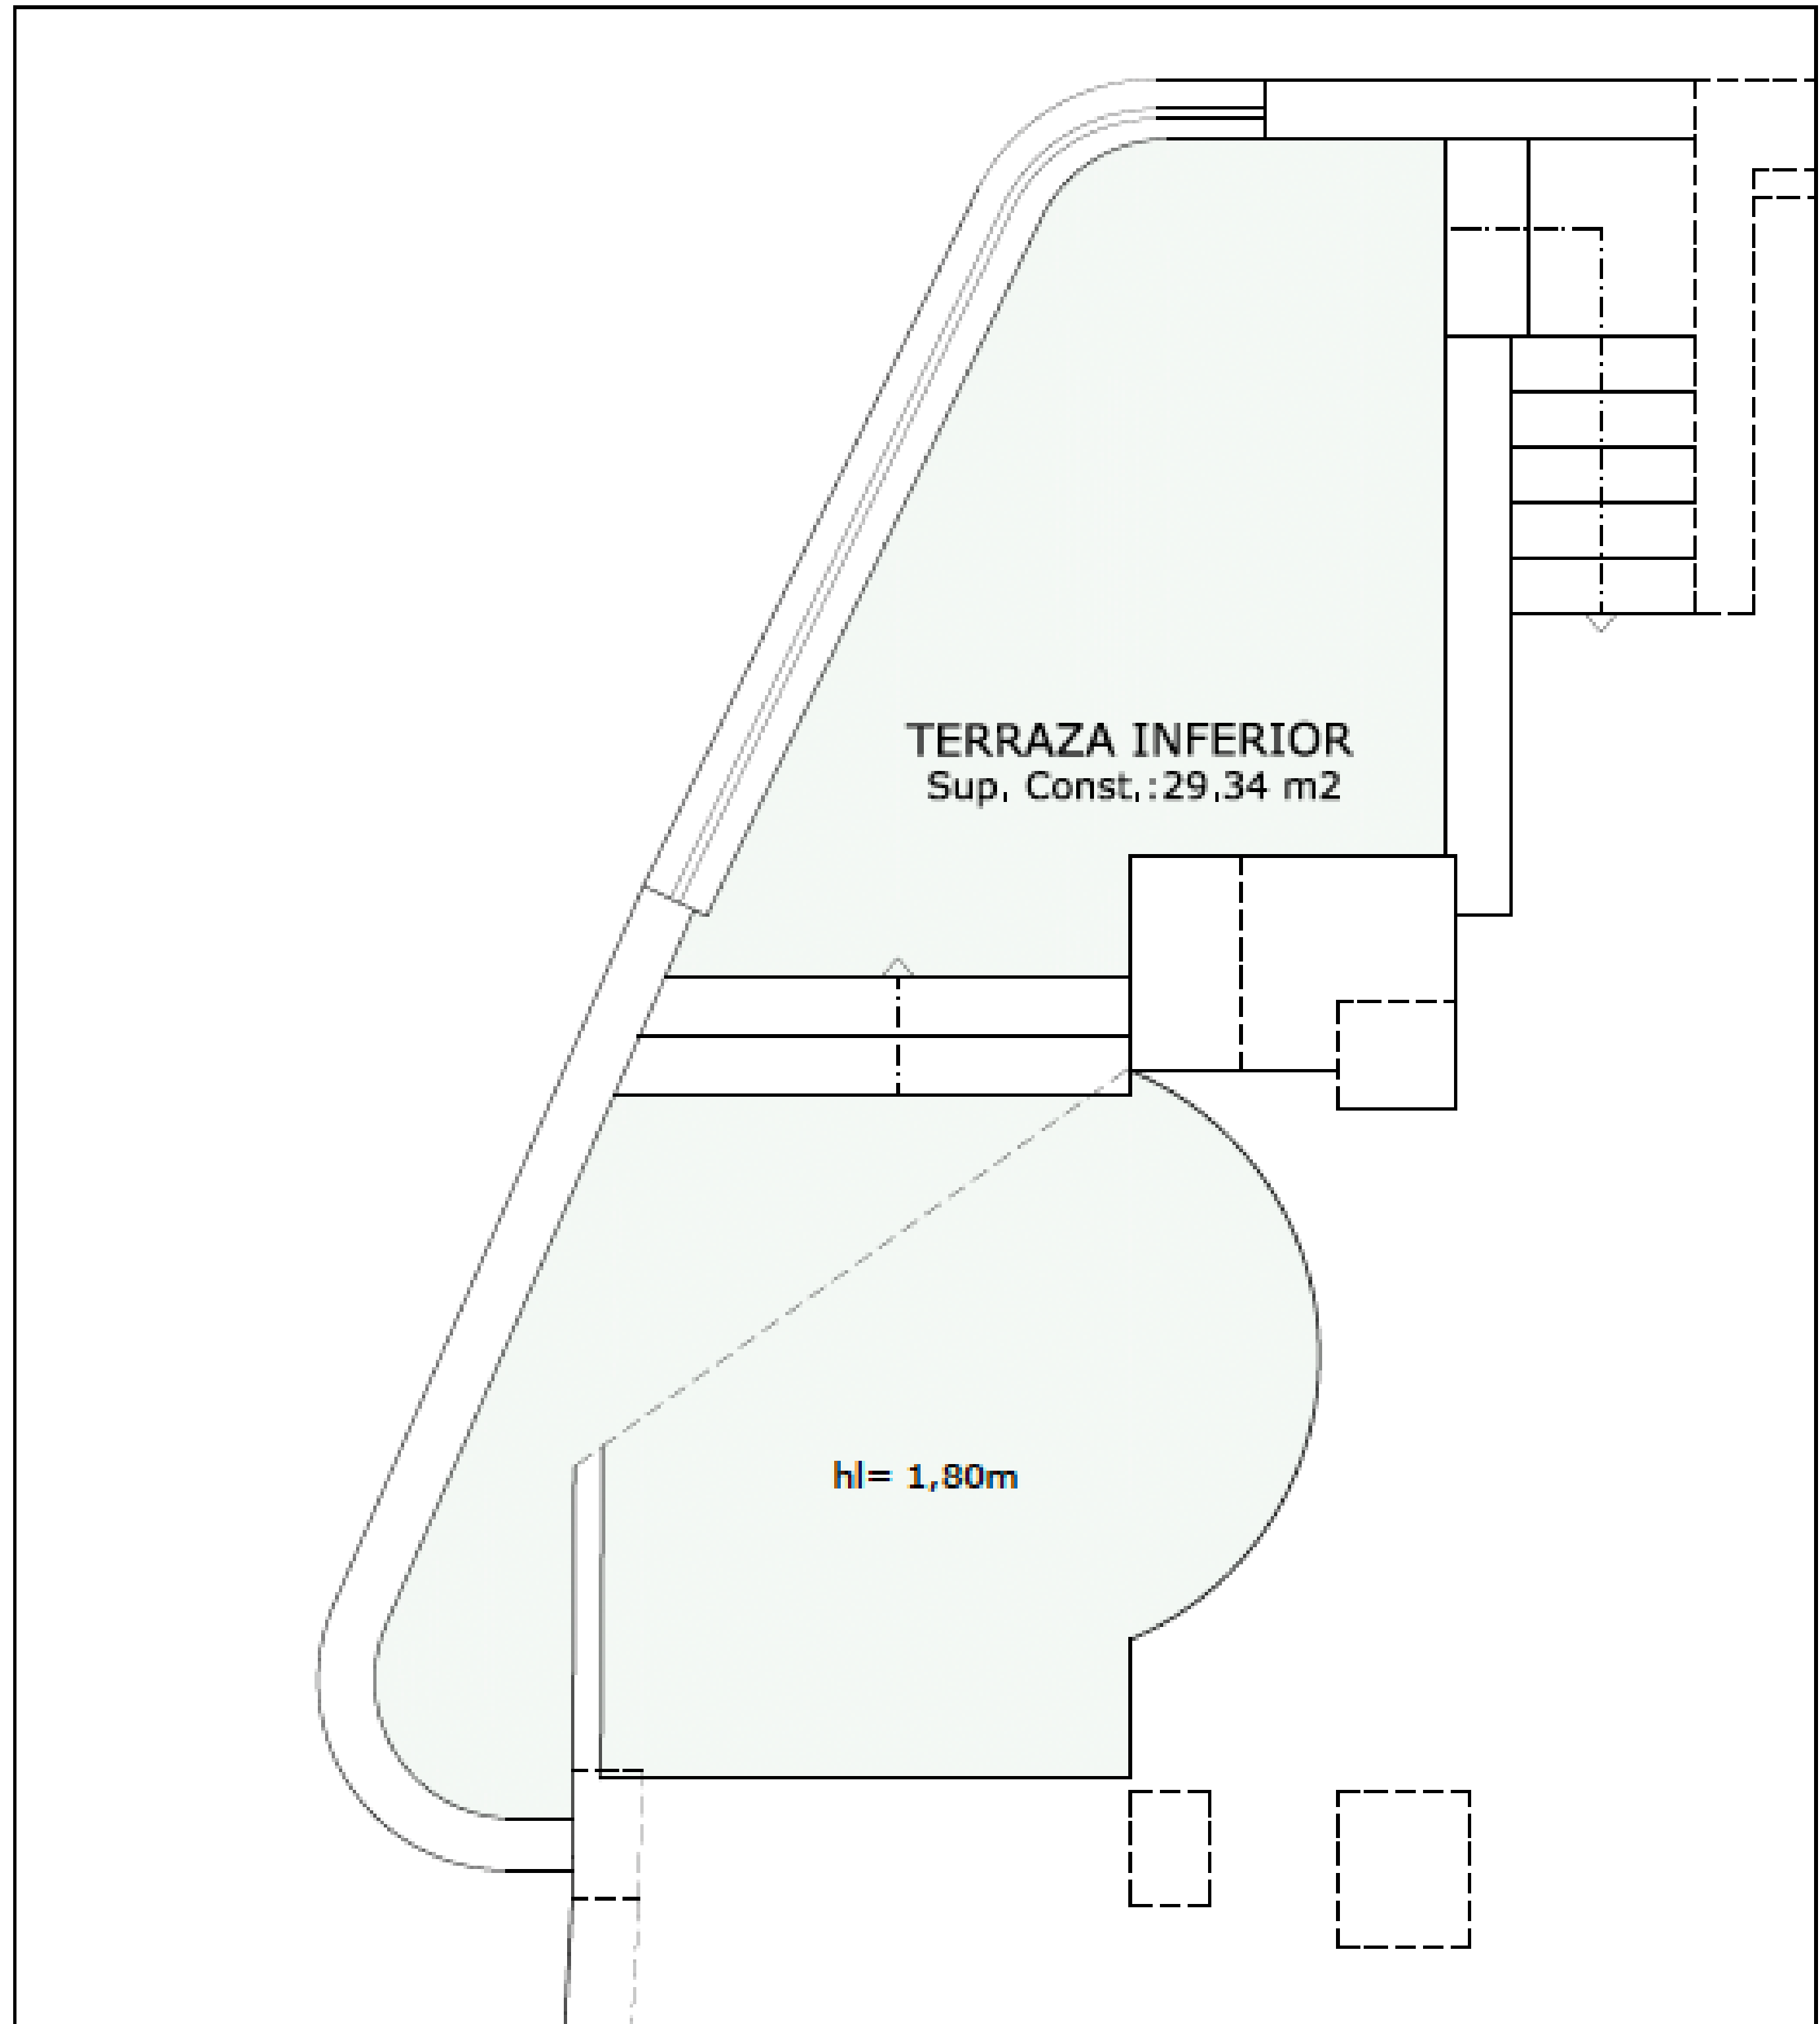

TERRAZA A NIVEL INFERIOR

CONCEPTO	SUPERFICIE UTIL INTERIOR	SUPERFICIE CONSTTRUIDA DE TERRAZAS	SUPERFICIE CONSTRUIDA INTERIOR
PLANTA GENERAL			215,75
HALL EXTERIOR		6,83	
HALL	8,28		
SALÓN-COCINA-COMEDOR	58,12		
DISTRIBUIDOR 1	2,12		
ASEO	3,35		
DISTRIBUIDOR 2	3,48		
DORMITORIO 01	22,45		
VESTIDOR D1	6,70		
BAÑO D1	10,57		
DORMITORIO 02	21,33		
BAÑO D2	7,96		
DORMITORIO 03	11,75		
BAÑO D3	4,05		
BAYWINDOW EN VENTANA		1,08	
DORMITORIO 04	13,45		
BAÑO D4	4,14		
TERRAZA D2 Y SALON		49,34	
TERRAZA D1 Y ESCALERA		12,91	
PLANTA A NIVEL INFERIOR			
TERRAZA INFERIOR		29,34	
TOTAL	177,75	99,50	215,75
TOTAL SUPERFICIE CONSTRUIDA INTERIOR Y EXTERIOR			315,25

CUADRO DE SUPERFICIES

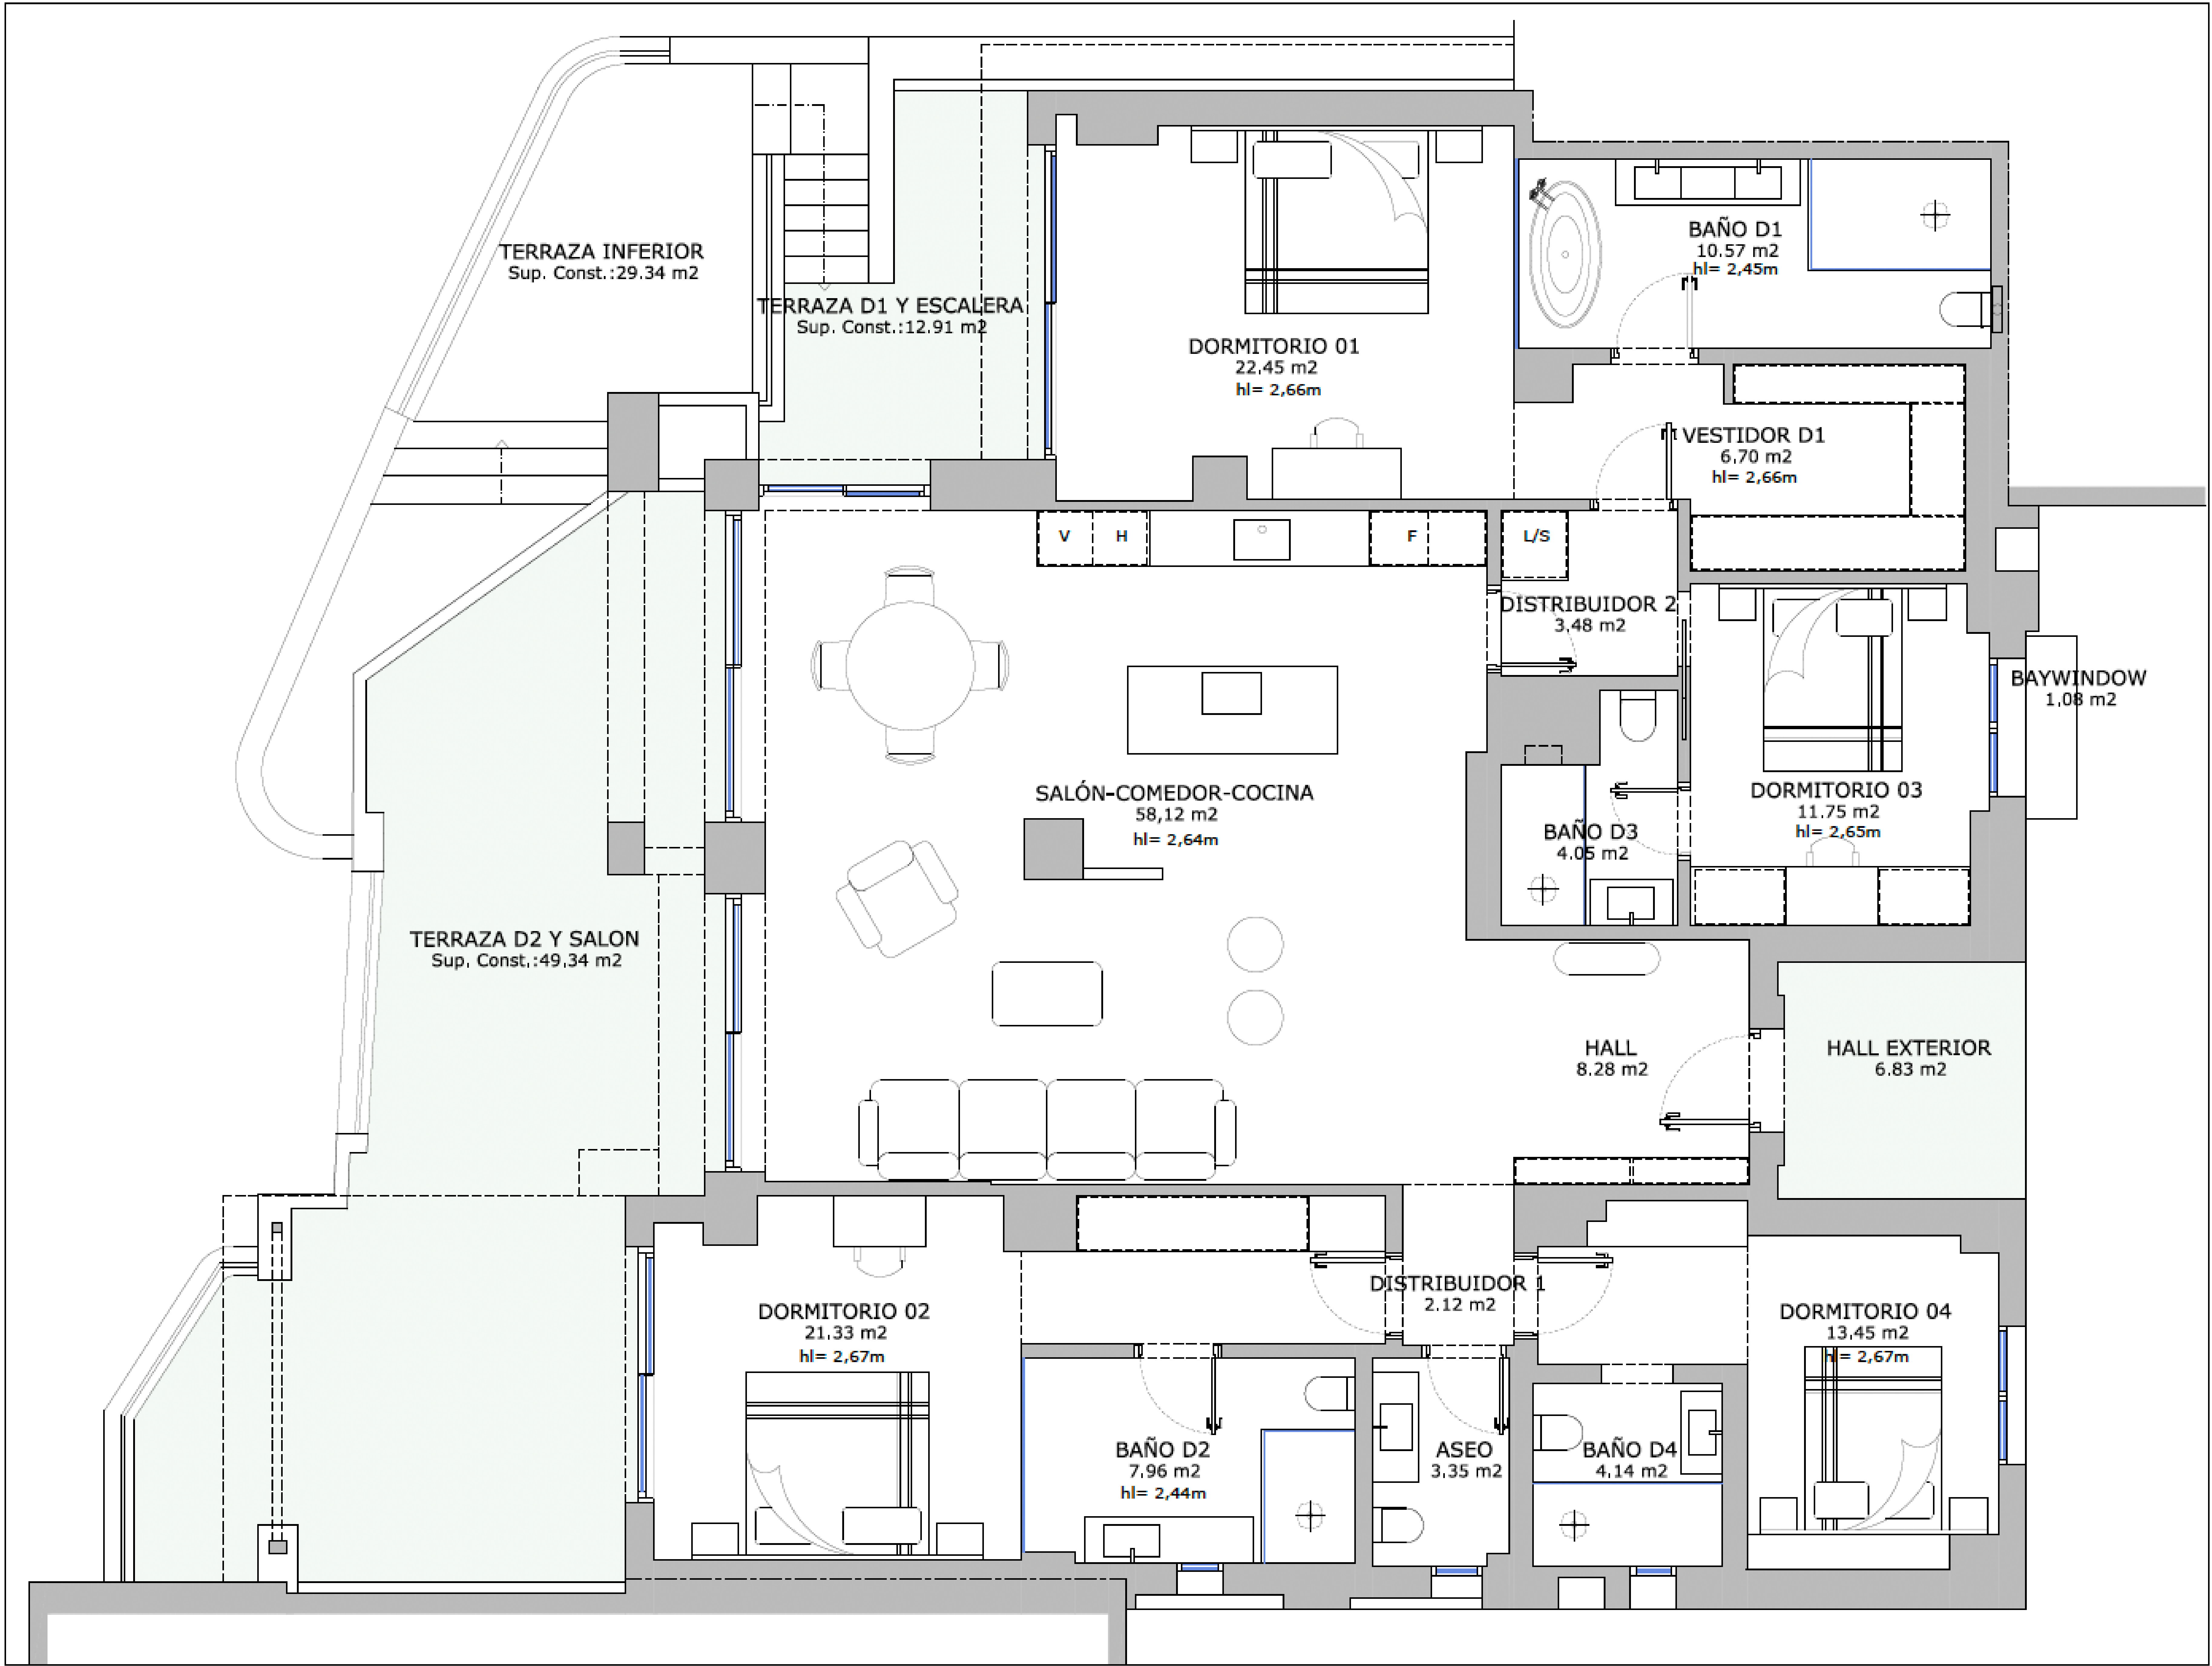

PLANTA GENERAL

LEVANTAMIENTO DE PLANTA DE VIVIENDA A5, EDIFICIO M-6,



- SU ESPESOR COMPLETO CUANDO DAN A ESPACIOS ABIERTOS, TANTO COMUNITARIOS COMO PARTICULARES
- UN ESPESOR DE 20 cms CUANDO SON MEDIANEROS CON ESPACIOS CERRADOS PARTICULARES

PLANO:
PLANTAS DE DISTRIBUCIÓN Y SUPERFICIES.

01
MARZO DE 2025
ESCALA 1:50

ENCARGANTE: BYRONDEVELOPMENTS S.L.
REDACTOR: JOSÉ MATEO MENA
ESCALA GRÁFICA: 0 1 2 3 4 5

CHRISTIE'S
INTERNATIONAL REAL ESTATE
———— COSTA DEL SOL ————

Where *Luxury* lives

Velázquez, 1, 29602 Marbella, España
+34 951 122 313 | marbella@cire-costadelsol.com

Paseo de Reding, 25, 29016 Málaga, España
+34 951 122 312 | malaga@cire-costadelsol.com