
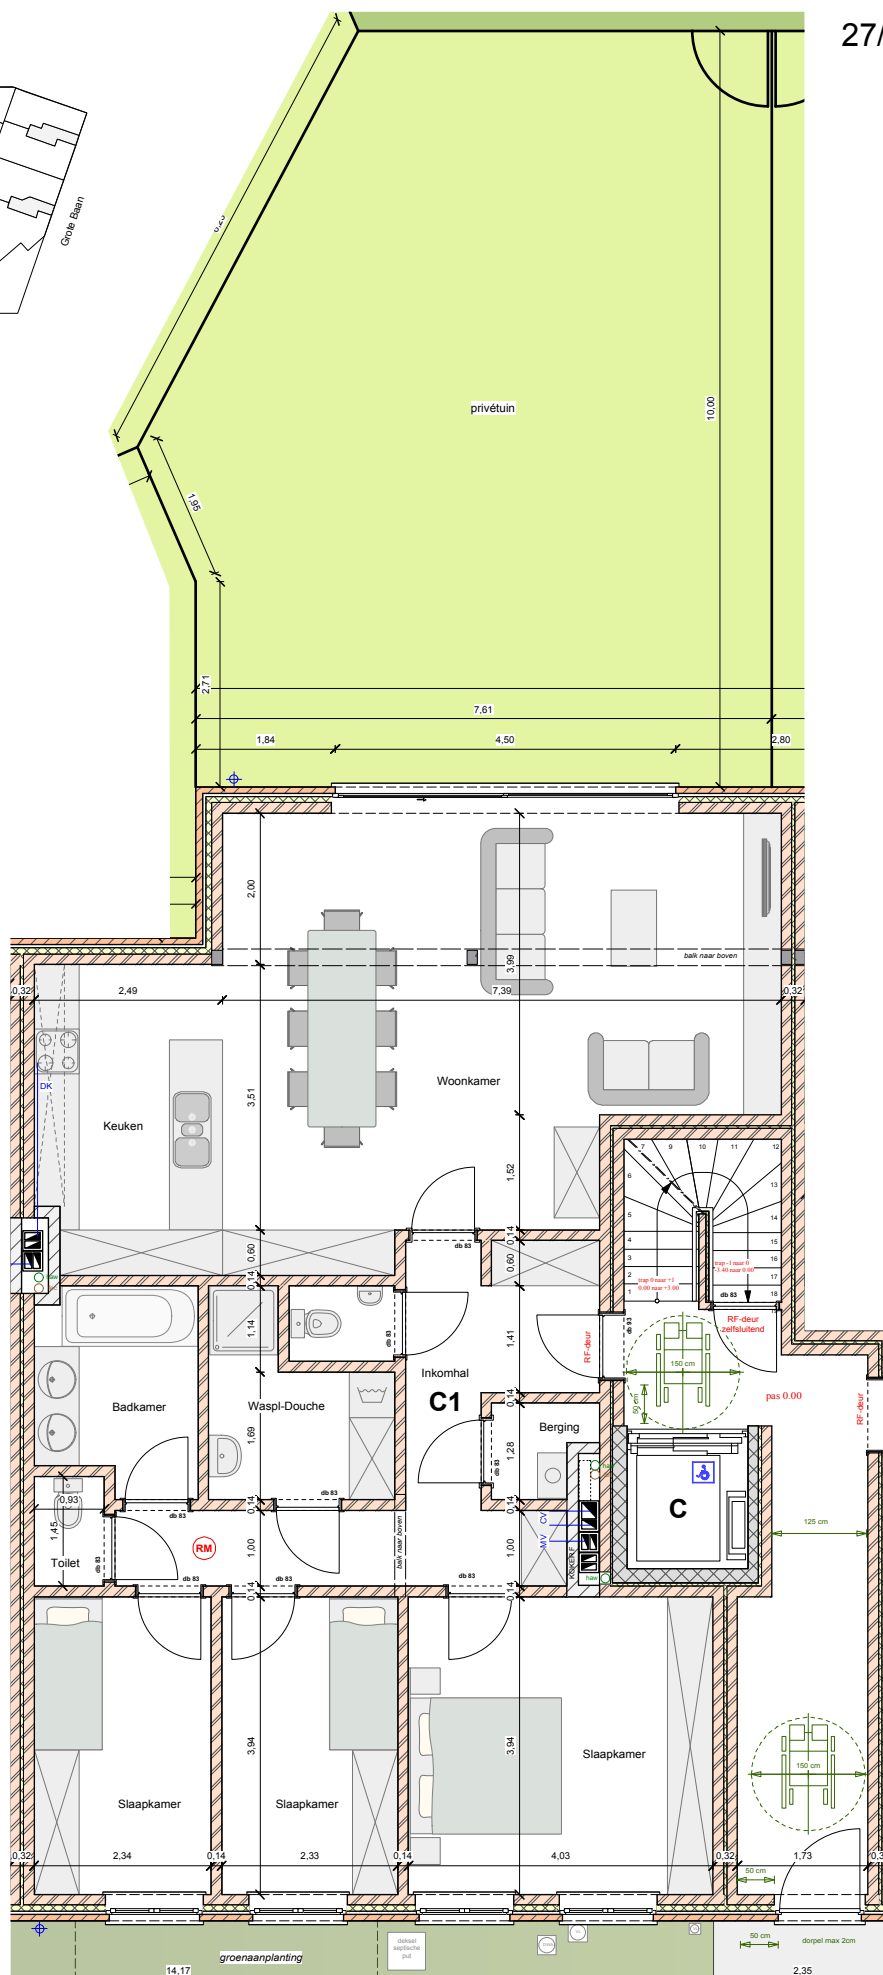


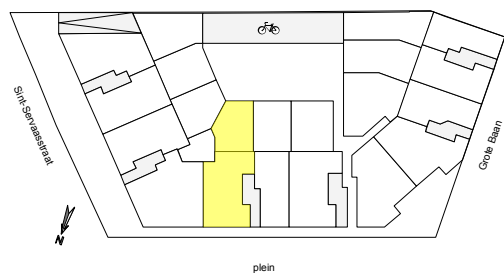

- NIET CONTRACTUEEL DOCUMENT
 - maatvoeringen zijn indicatief
 - inrichting en meubilerings zijn suggestief
 - aanpassingen om structurele en/of technische redenen zijn steeds mogelijk
 - beschrijving in het verkoopslastenboek heeft voorrang op de plannen

appartement C1
 Residentie Marktplaats