


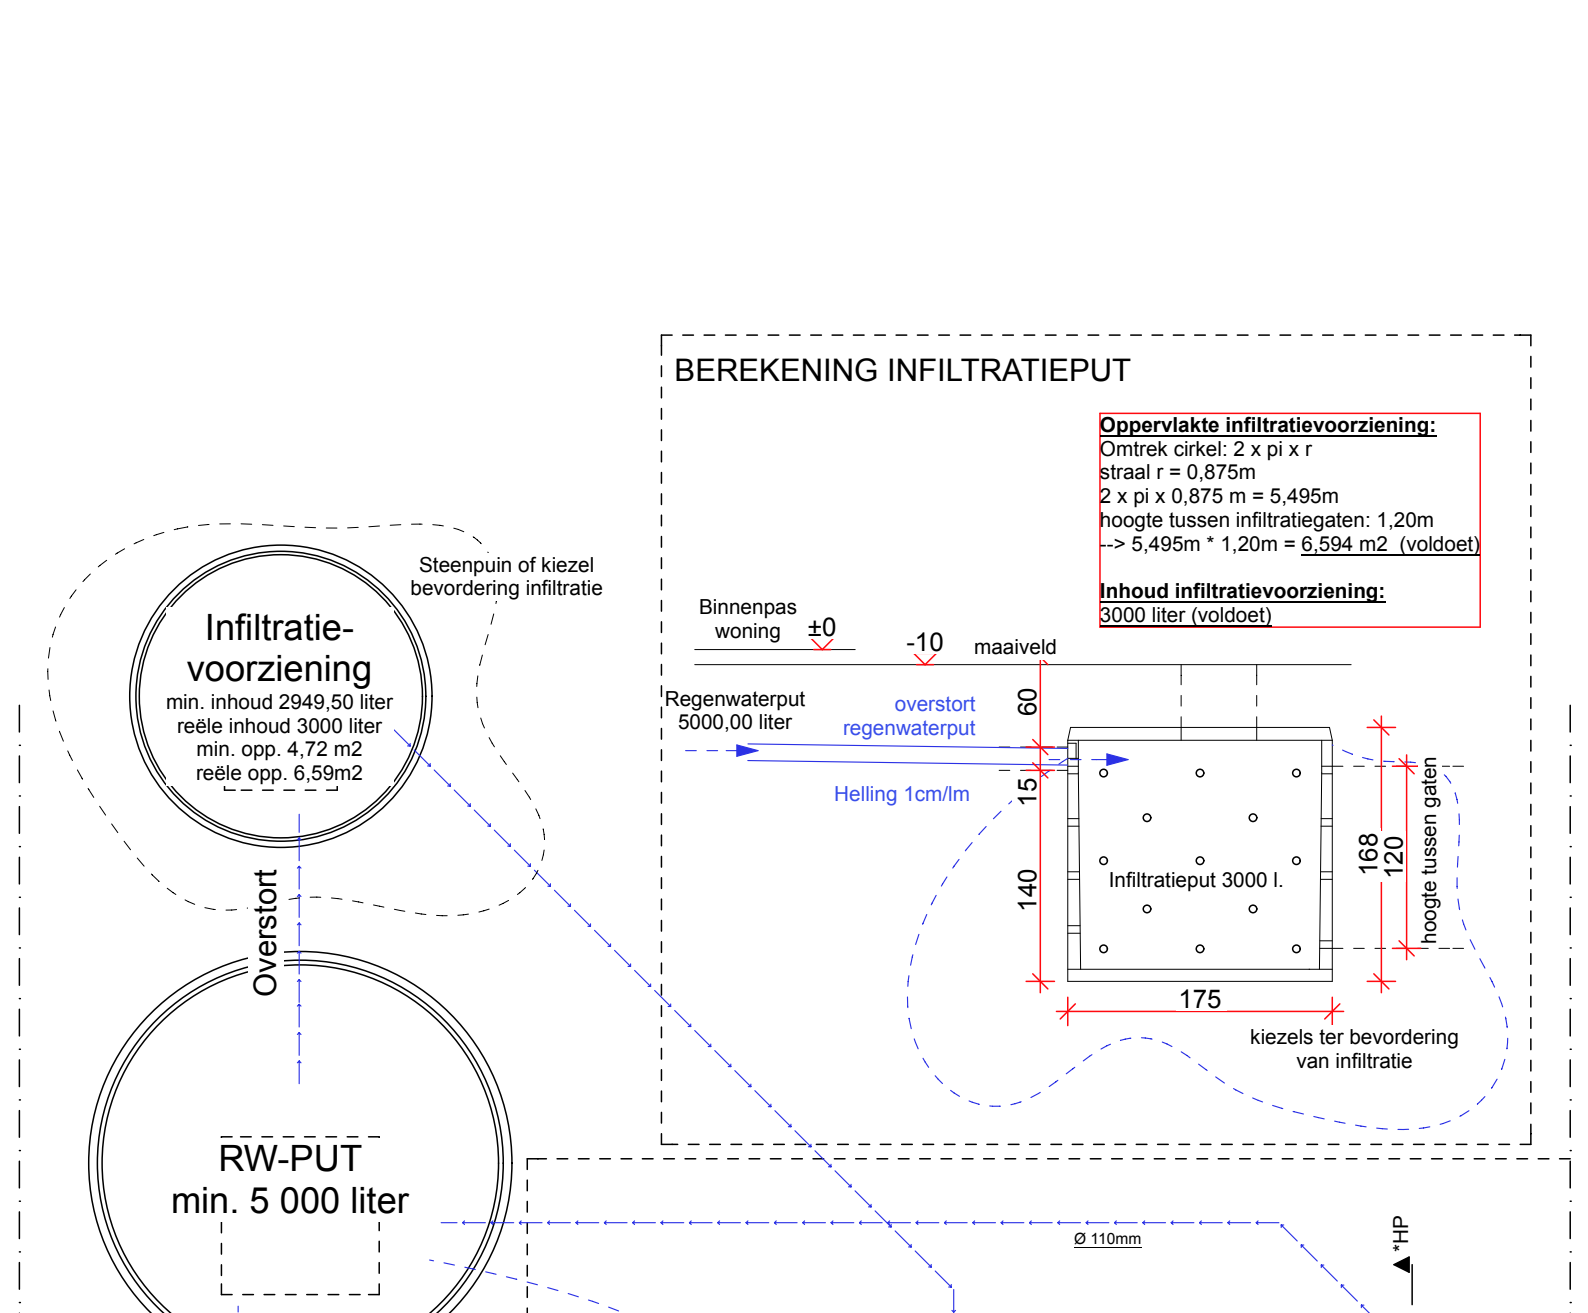
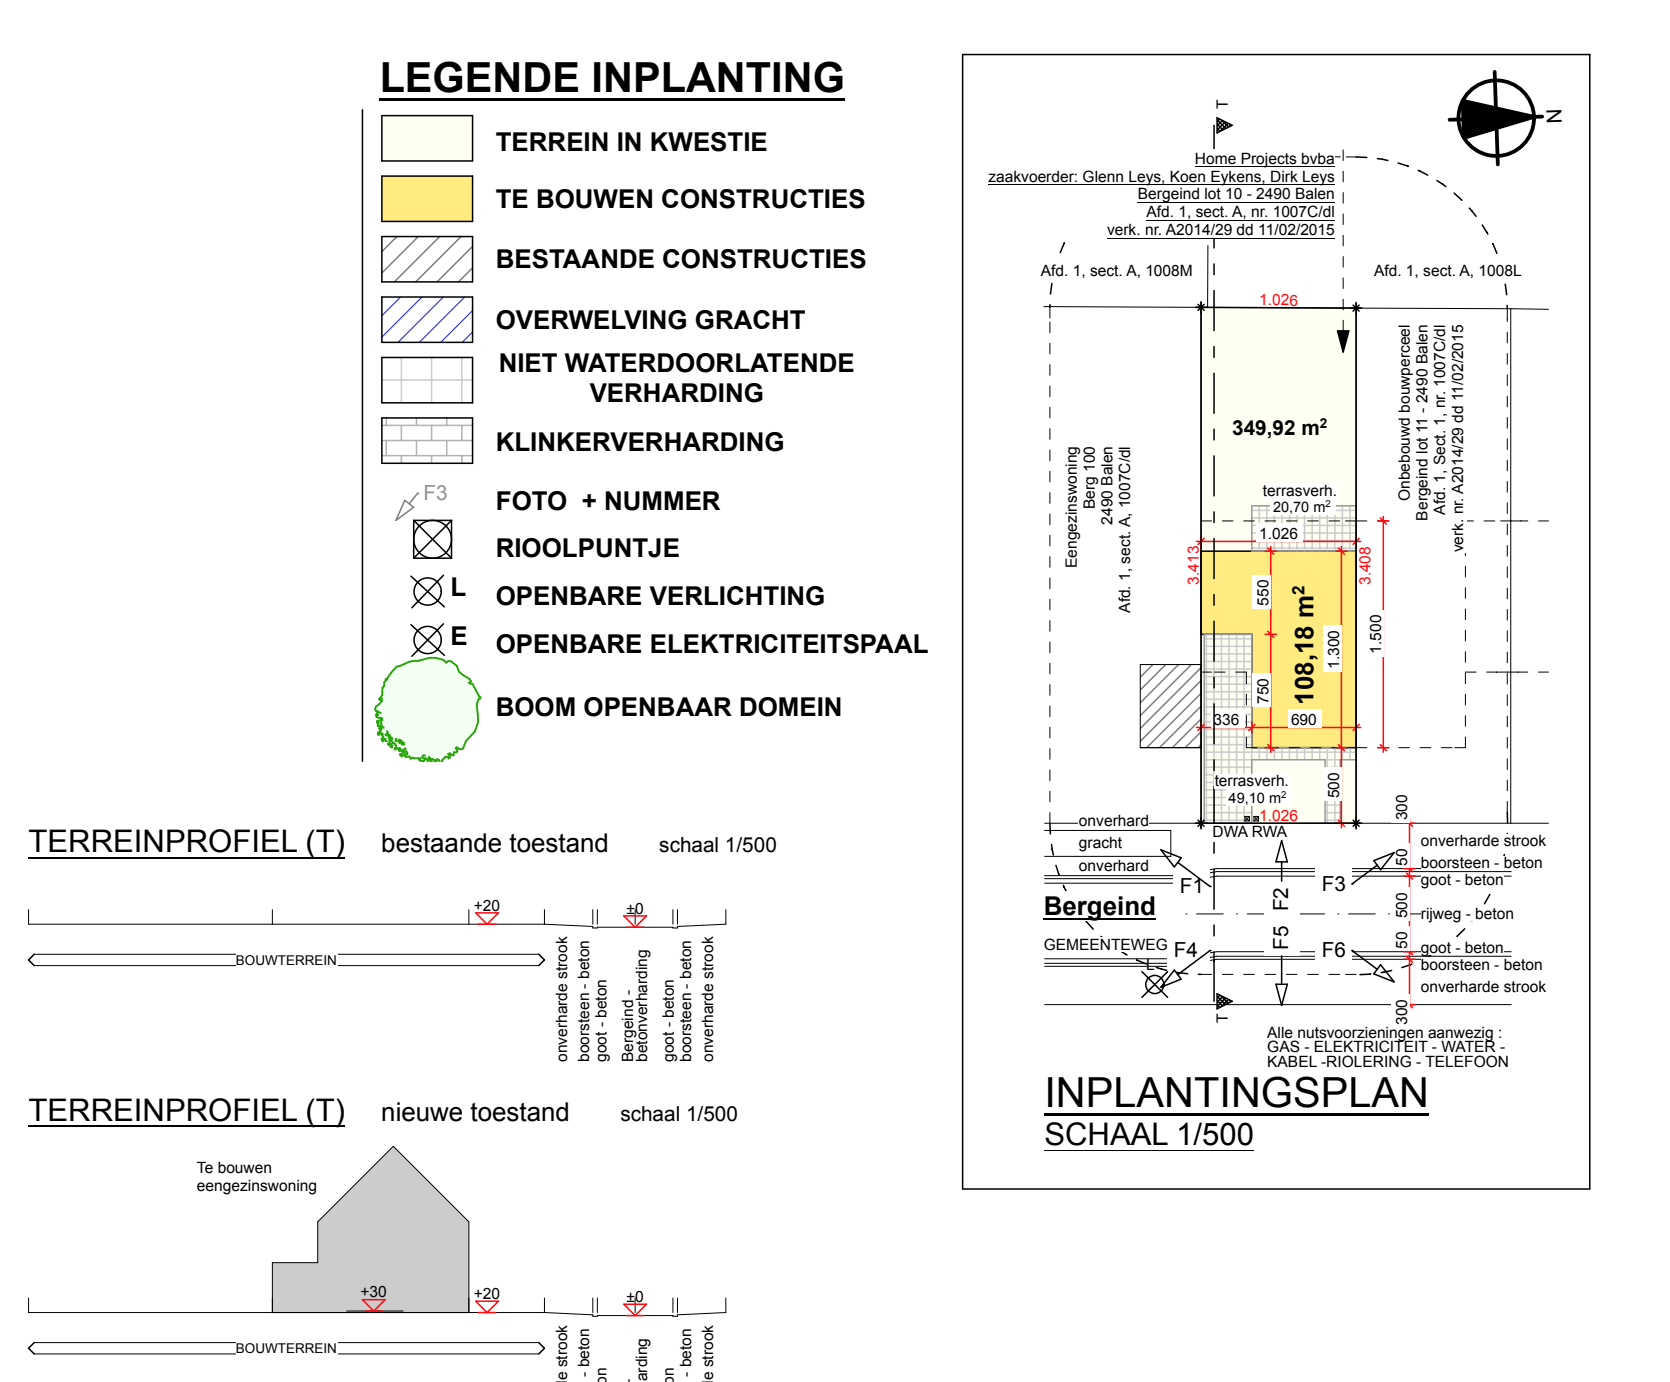
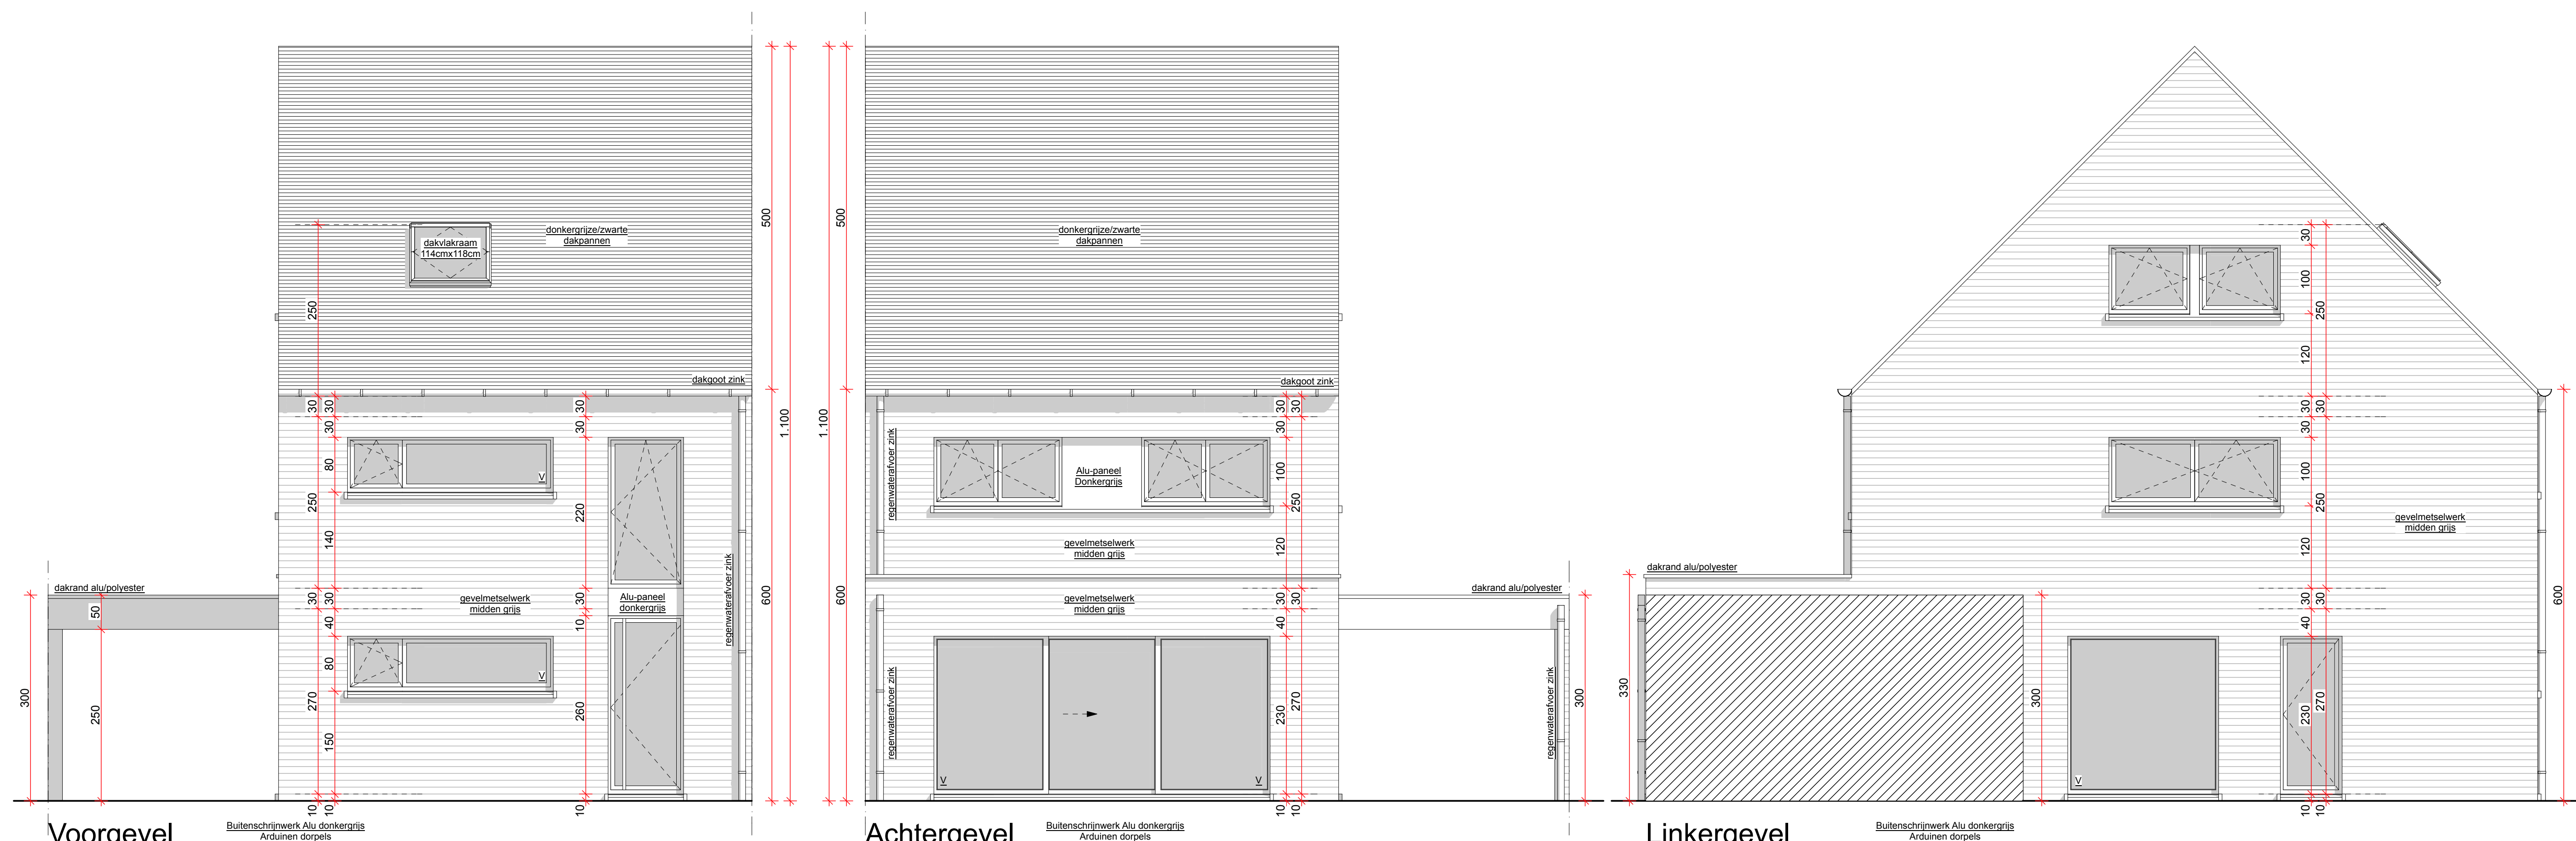
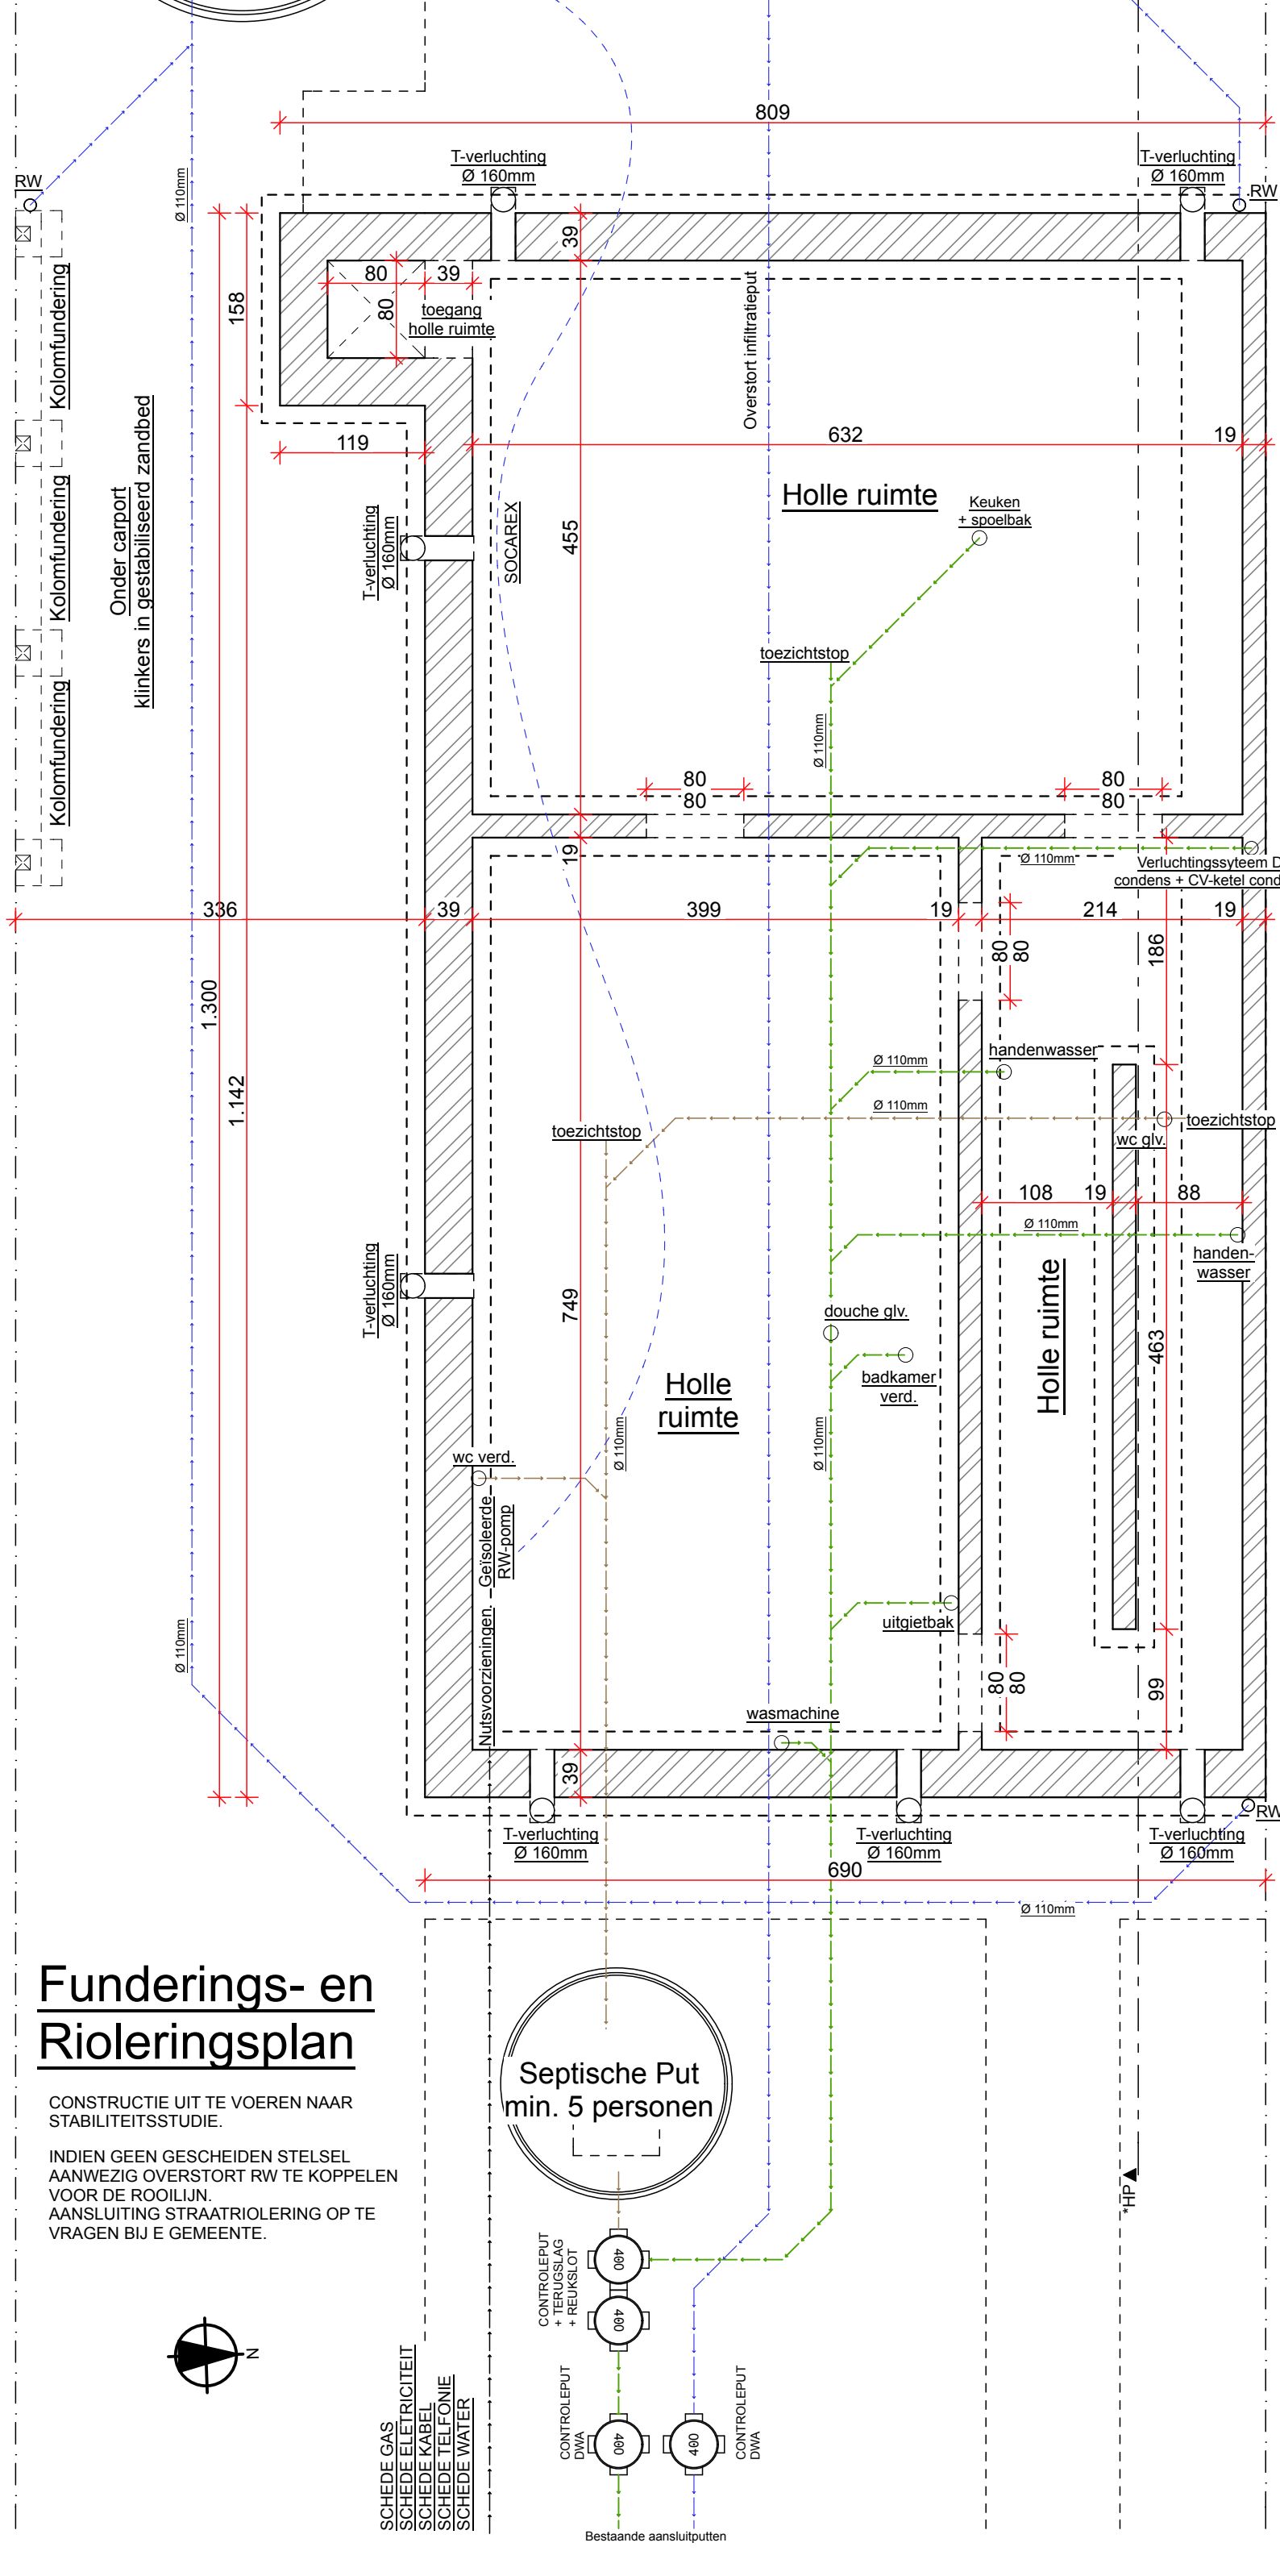
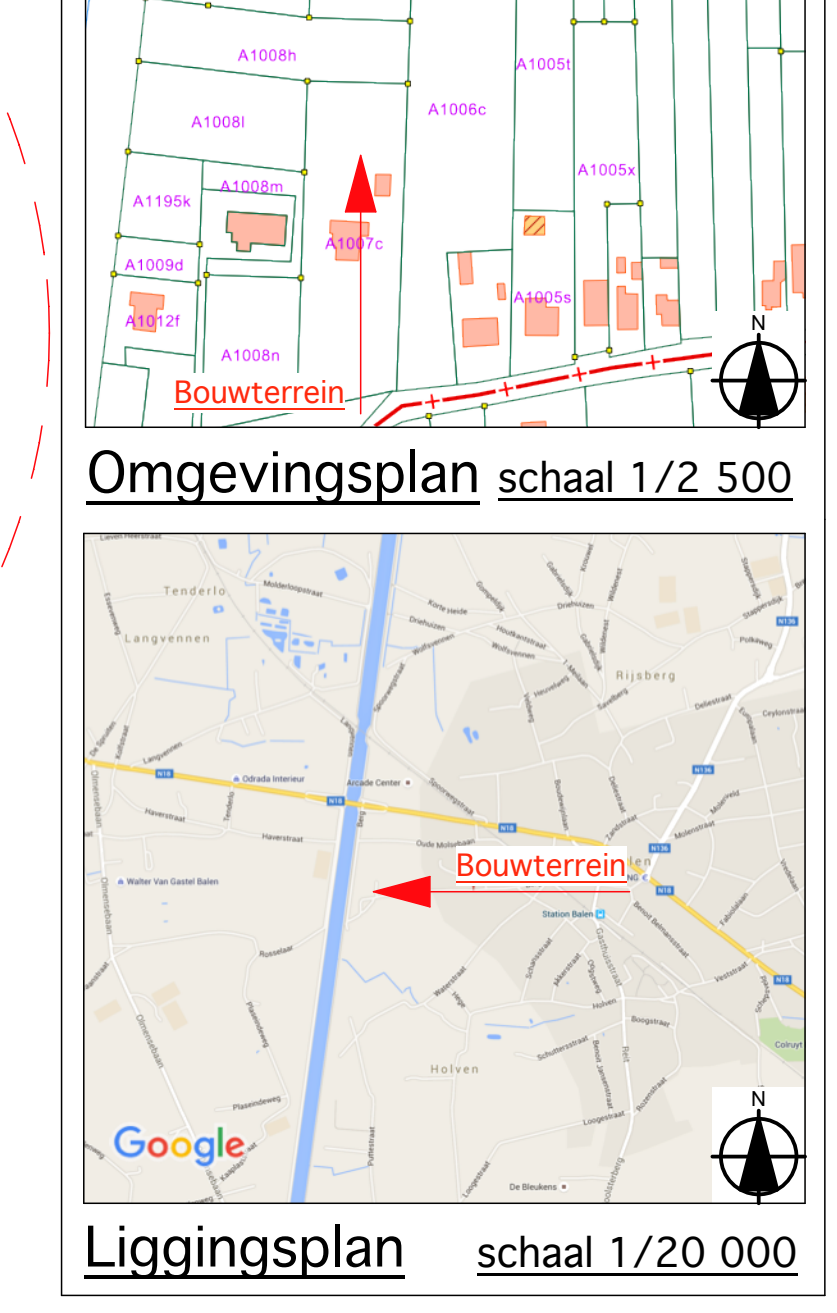
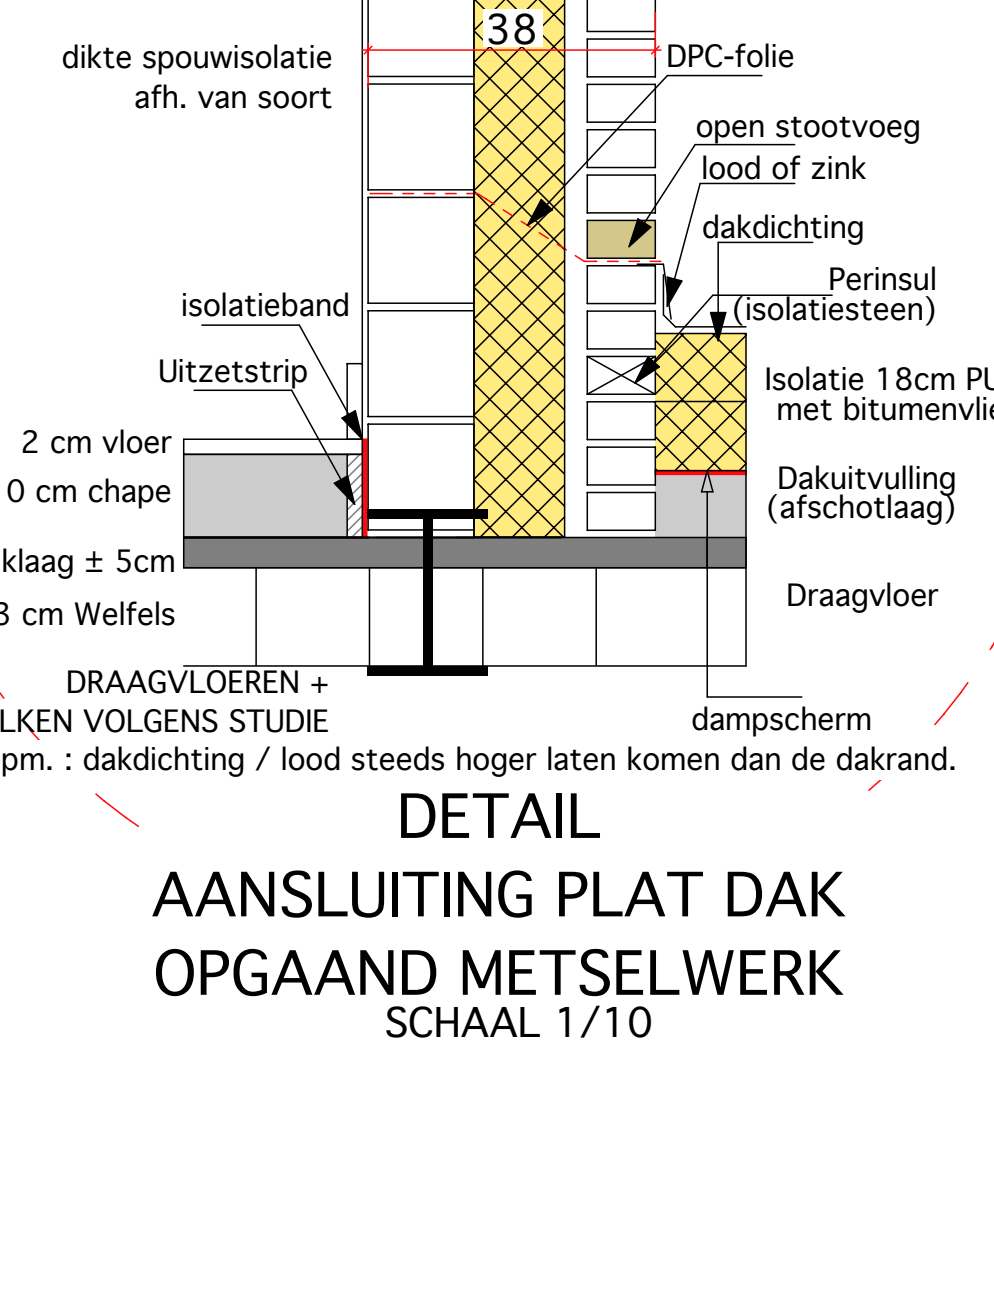
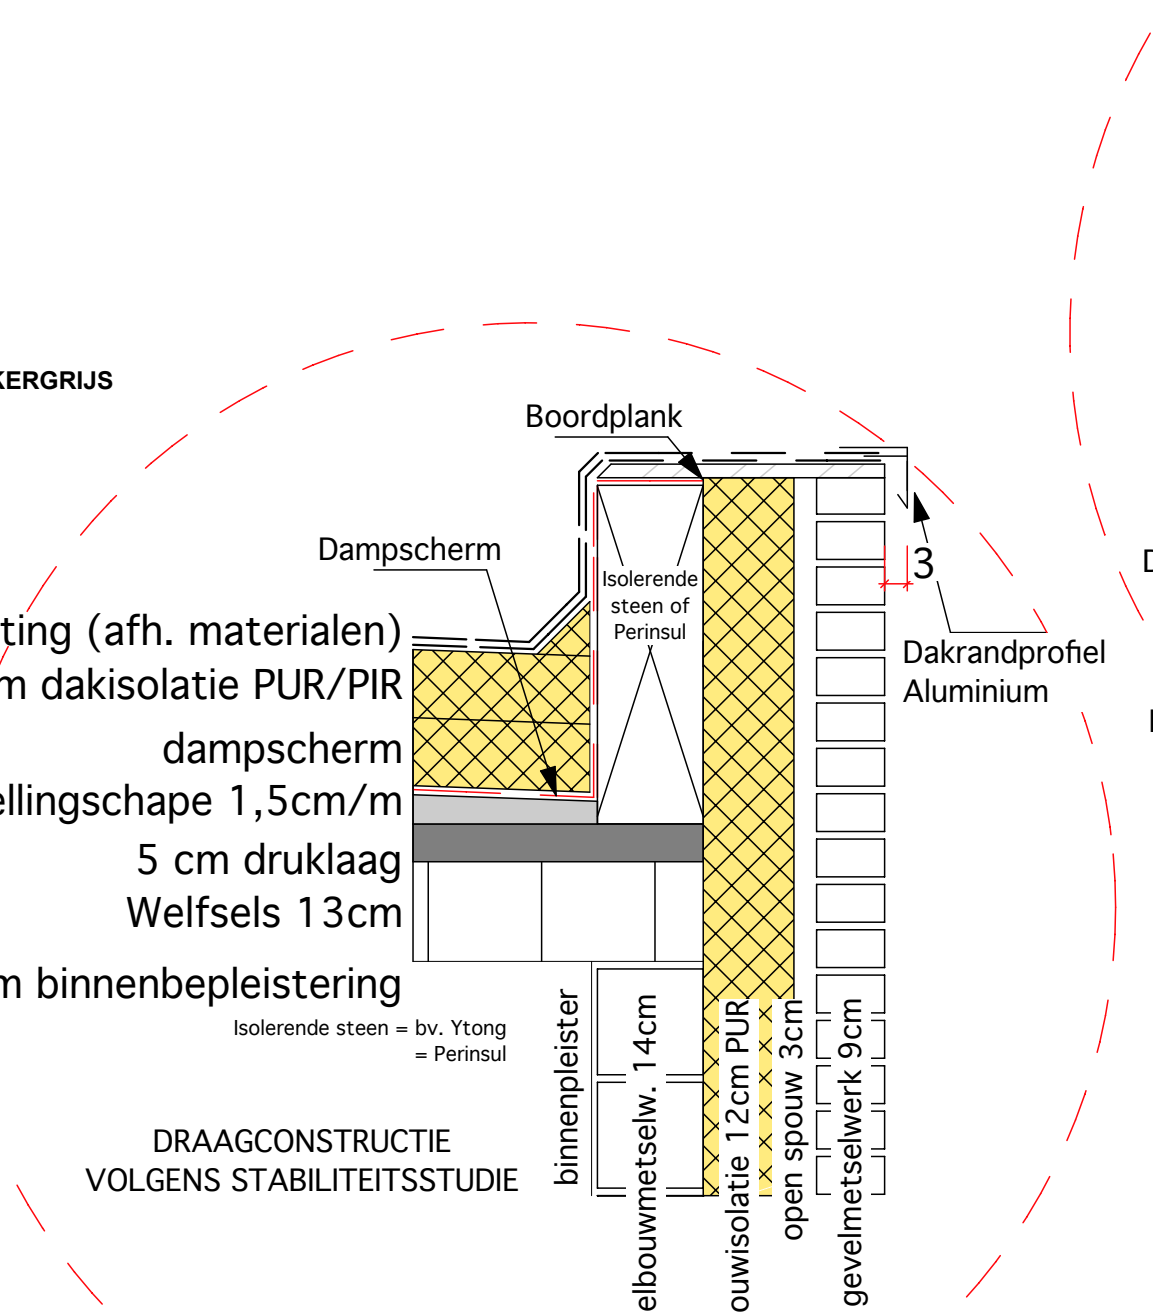
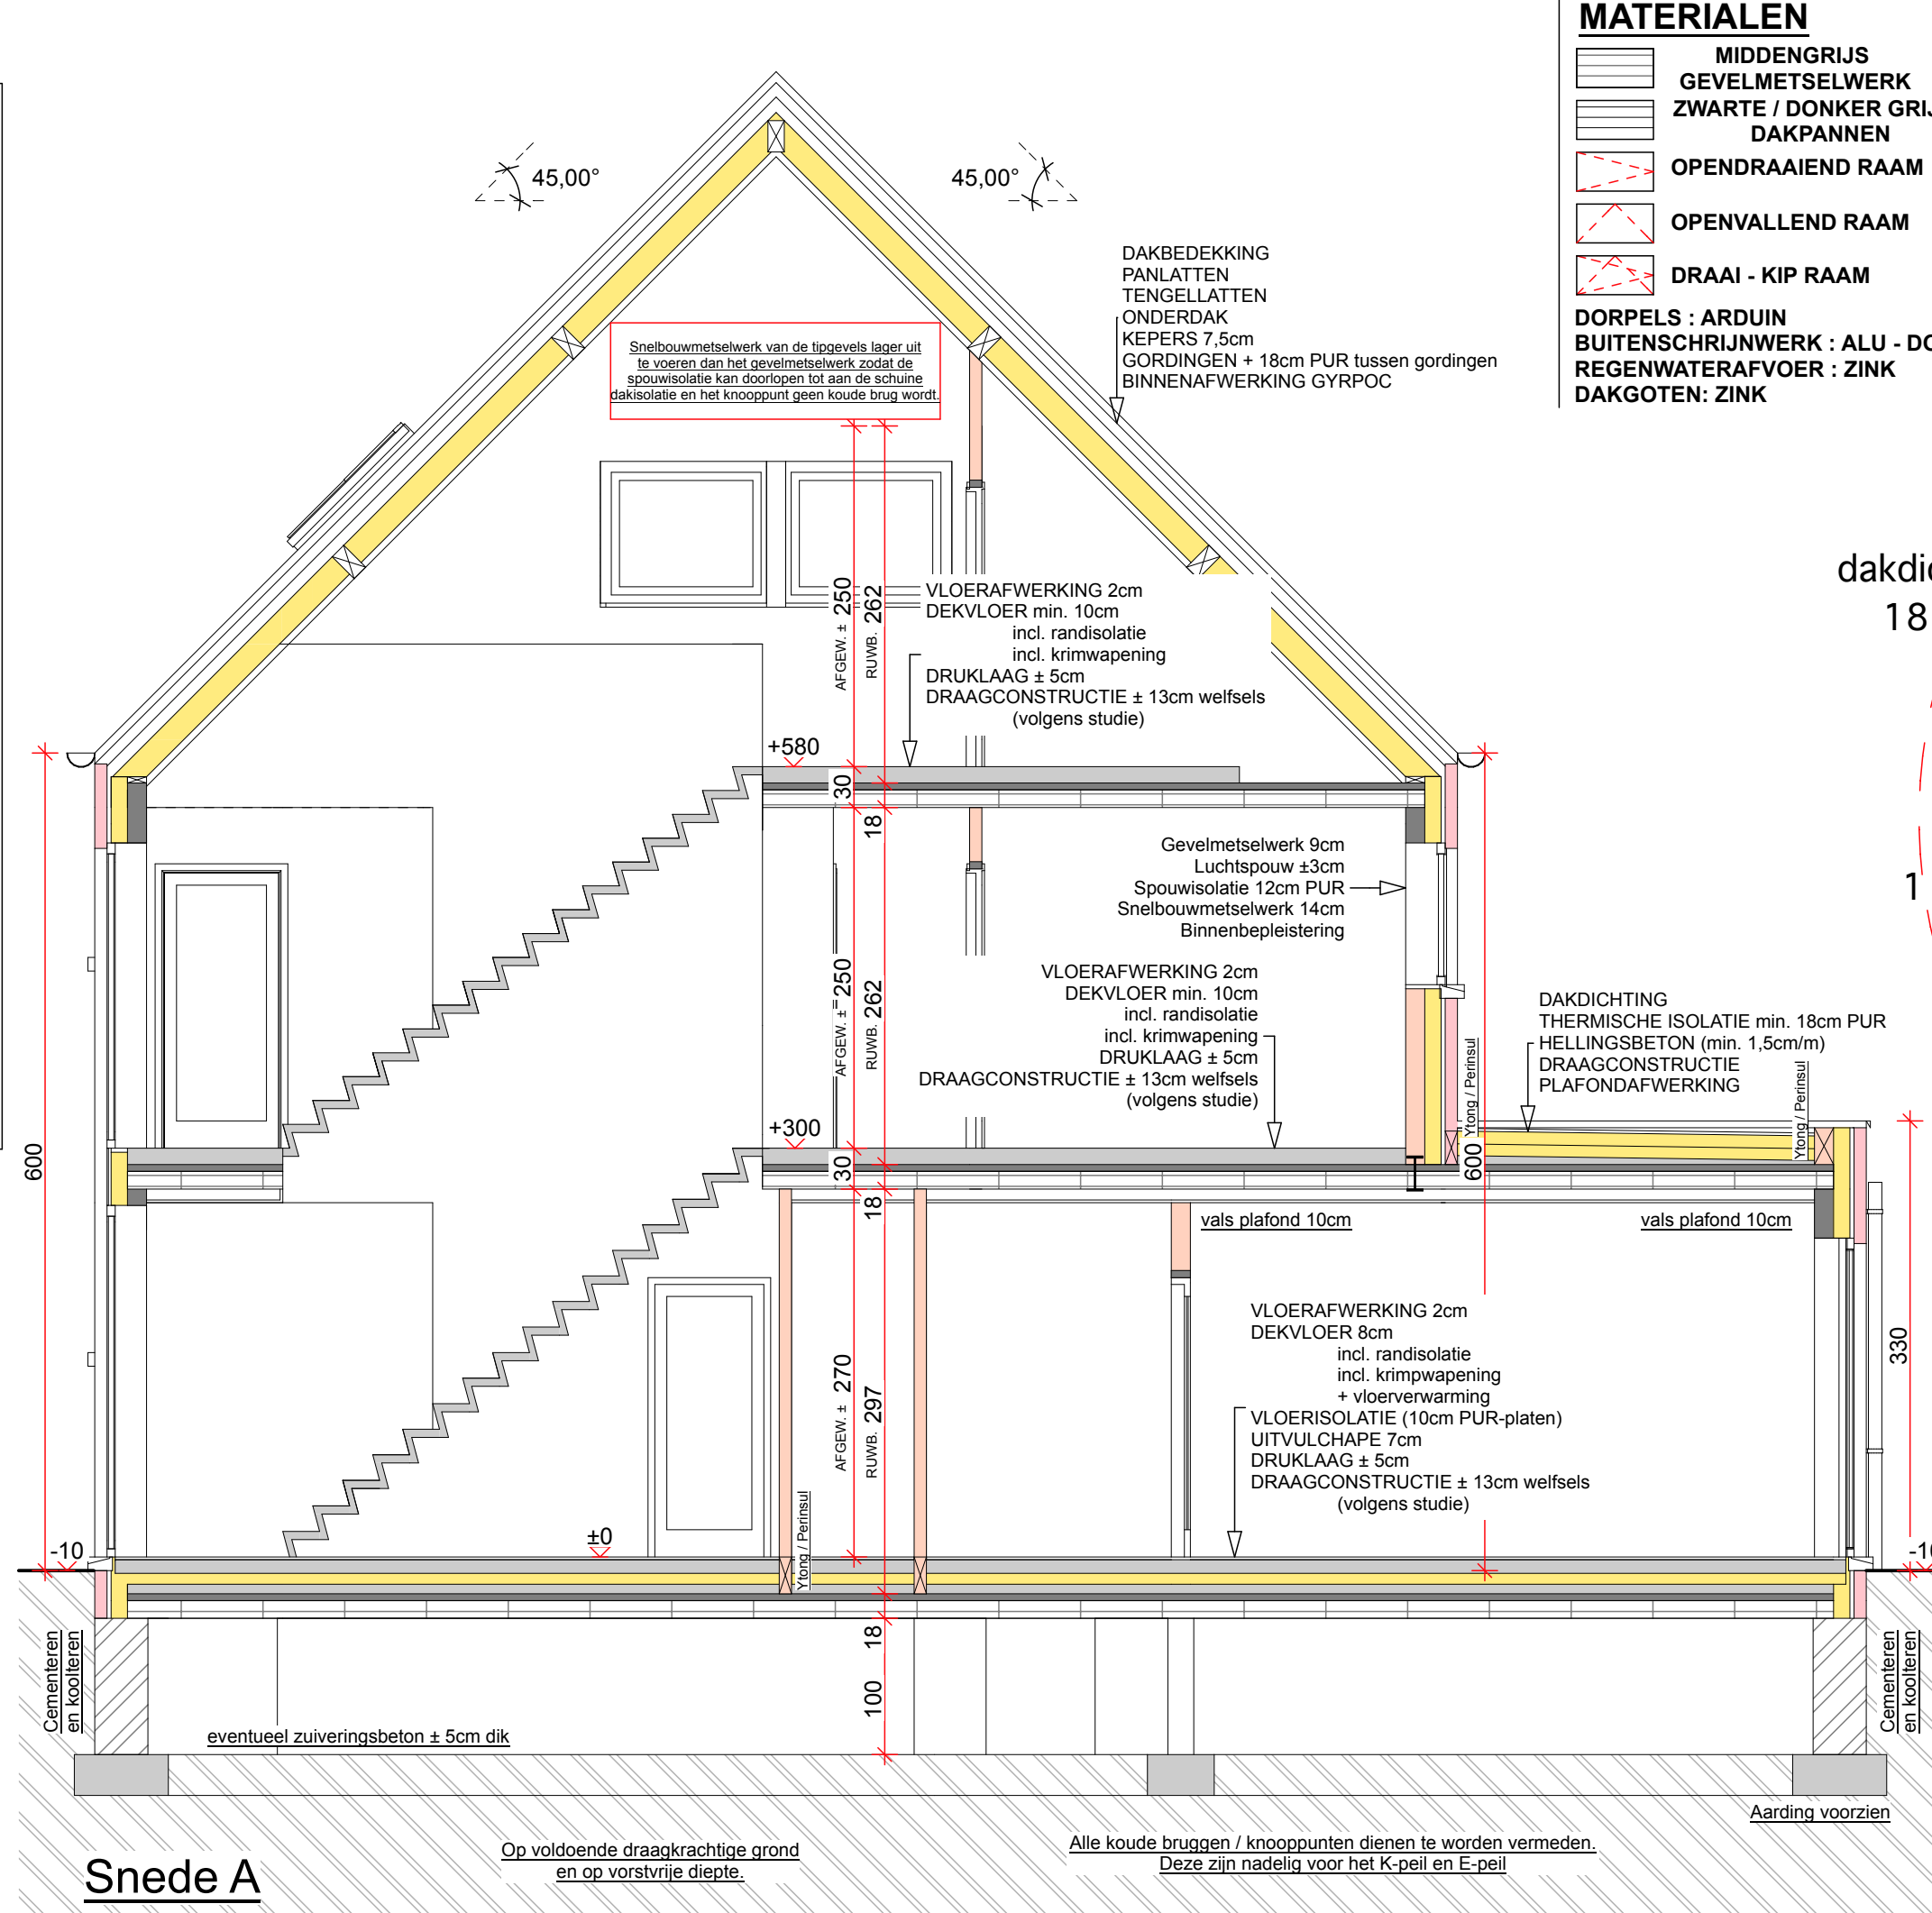


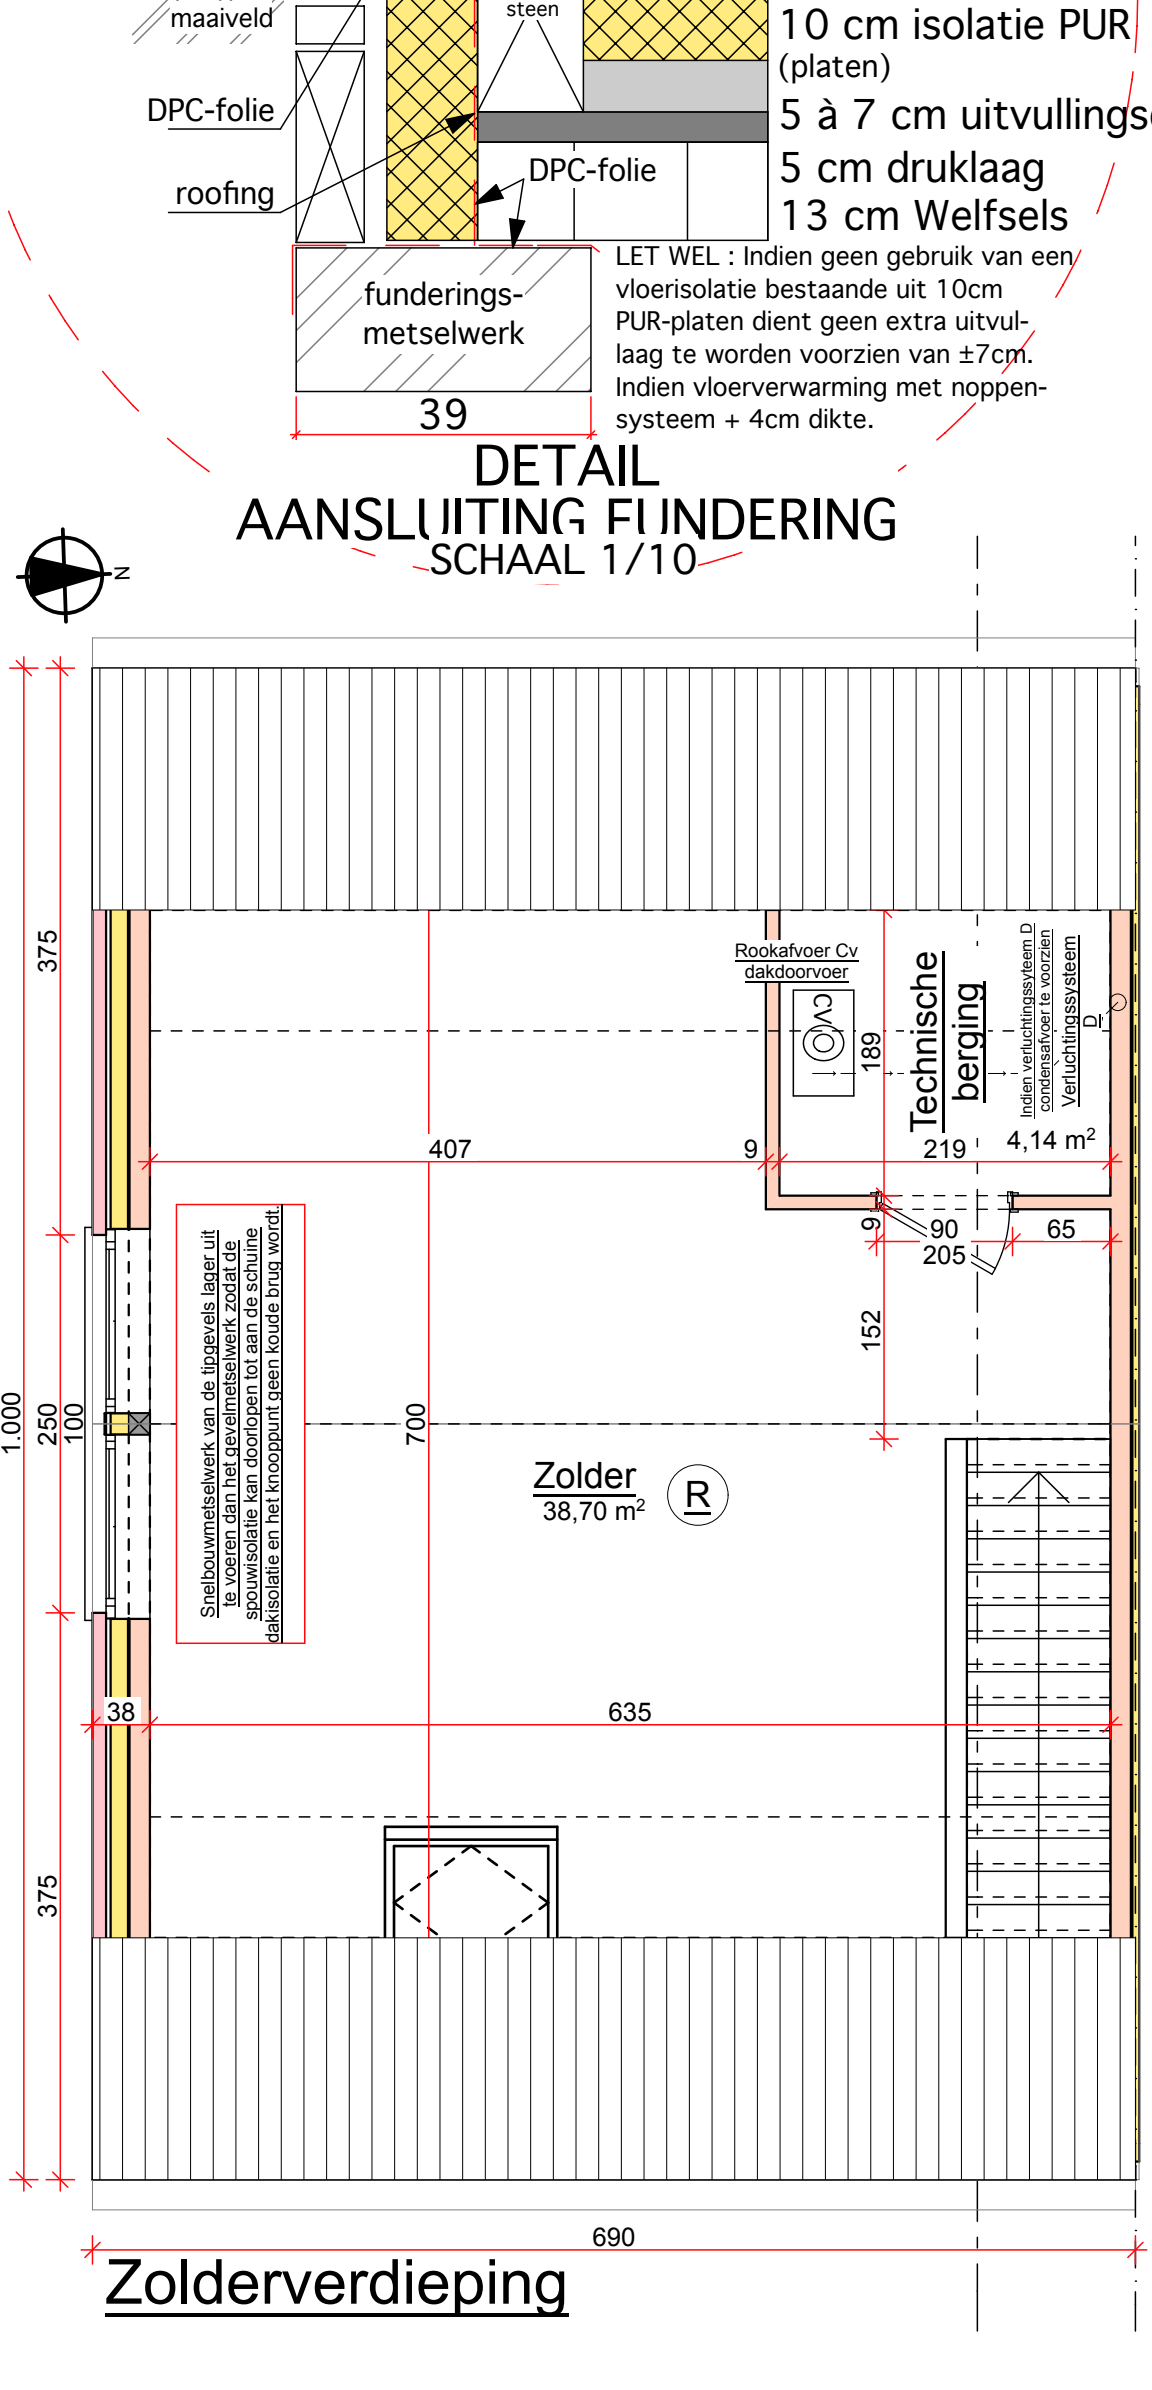

AANVULLING VERORDENING HEMELWATER :
OPP van het dak van de woning: 108,18 m²
De hemelwaterput heeft een volume van min. 5000 liter en voldoet aan de opgegeven minima.
AL HET REGENWATER WORDT OPGEVANGEN IN EEN REGENWATERPUT. ER WORDT EEN INFILTRATIE-VOORRIJNING GEPLAATST MET EEN INHOUD VAN MIN. 2949,50 LITER EN EEN OPPERVLAKTE VAN MIN. 4,72 M².
Terreinverhardingen :
Teras: water niet doorlatende verharding 20,70 m²
klinkerverharding 49,10 m²
-> 108,18 m² + 69,80 m² = 177,98 m²
177,98 m² - 60,00 m² = 117,98 m²
HERBRUIK HEMELWATER (HW) :
Alle WC's in de woning 2st.
buitenkraanje
Gebruik leidingwater :
handwastafels
kruiken
badkamer
wasmachine
Aanduiding op de grondplannen :
HW : toestel maakt gebruik van hemelwater
LW : toestel maakt gebruik van leidingwater
RW : afvoer hemelwater.
Aanduiding afvoer riolering :
Hemelwaterafvoer
Afvoer grijs water (kruiken, badk...) :

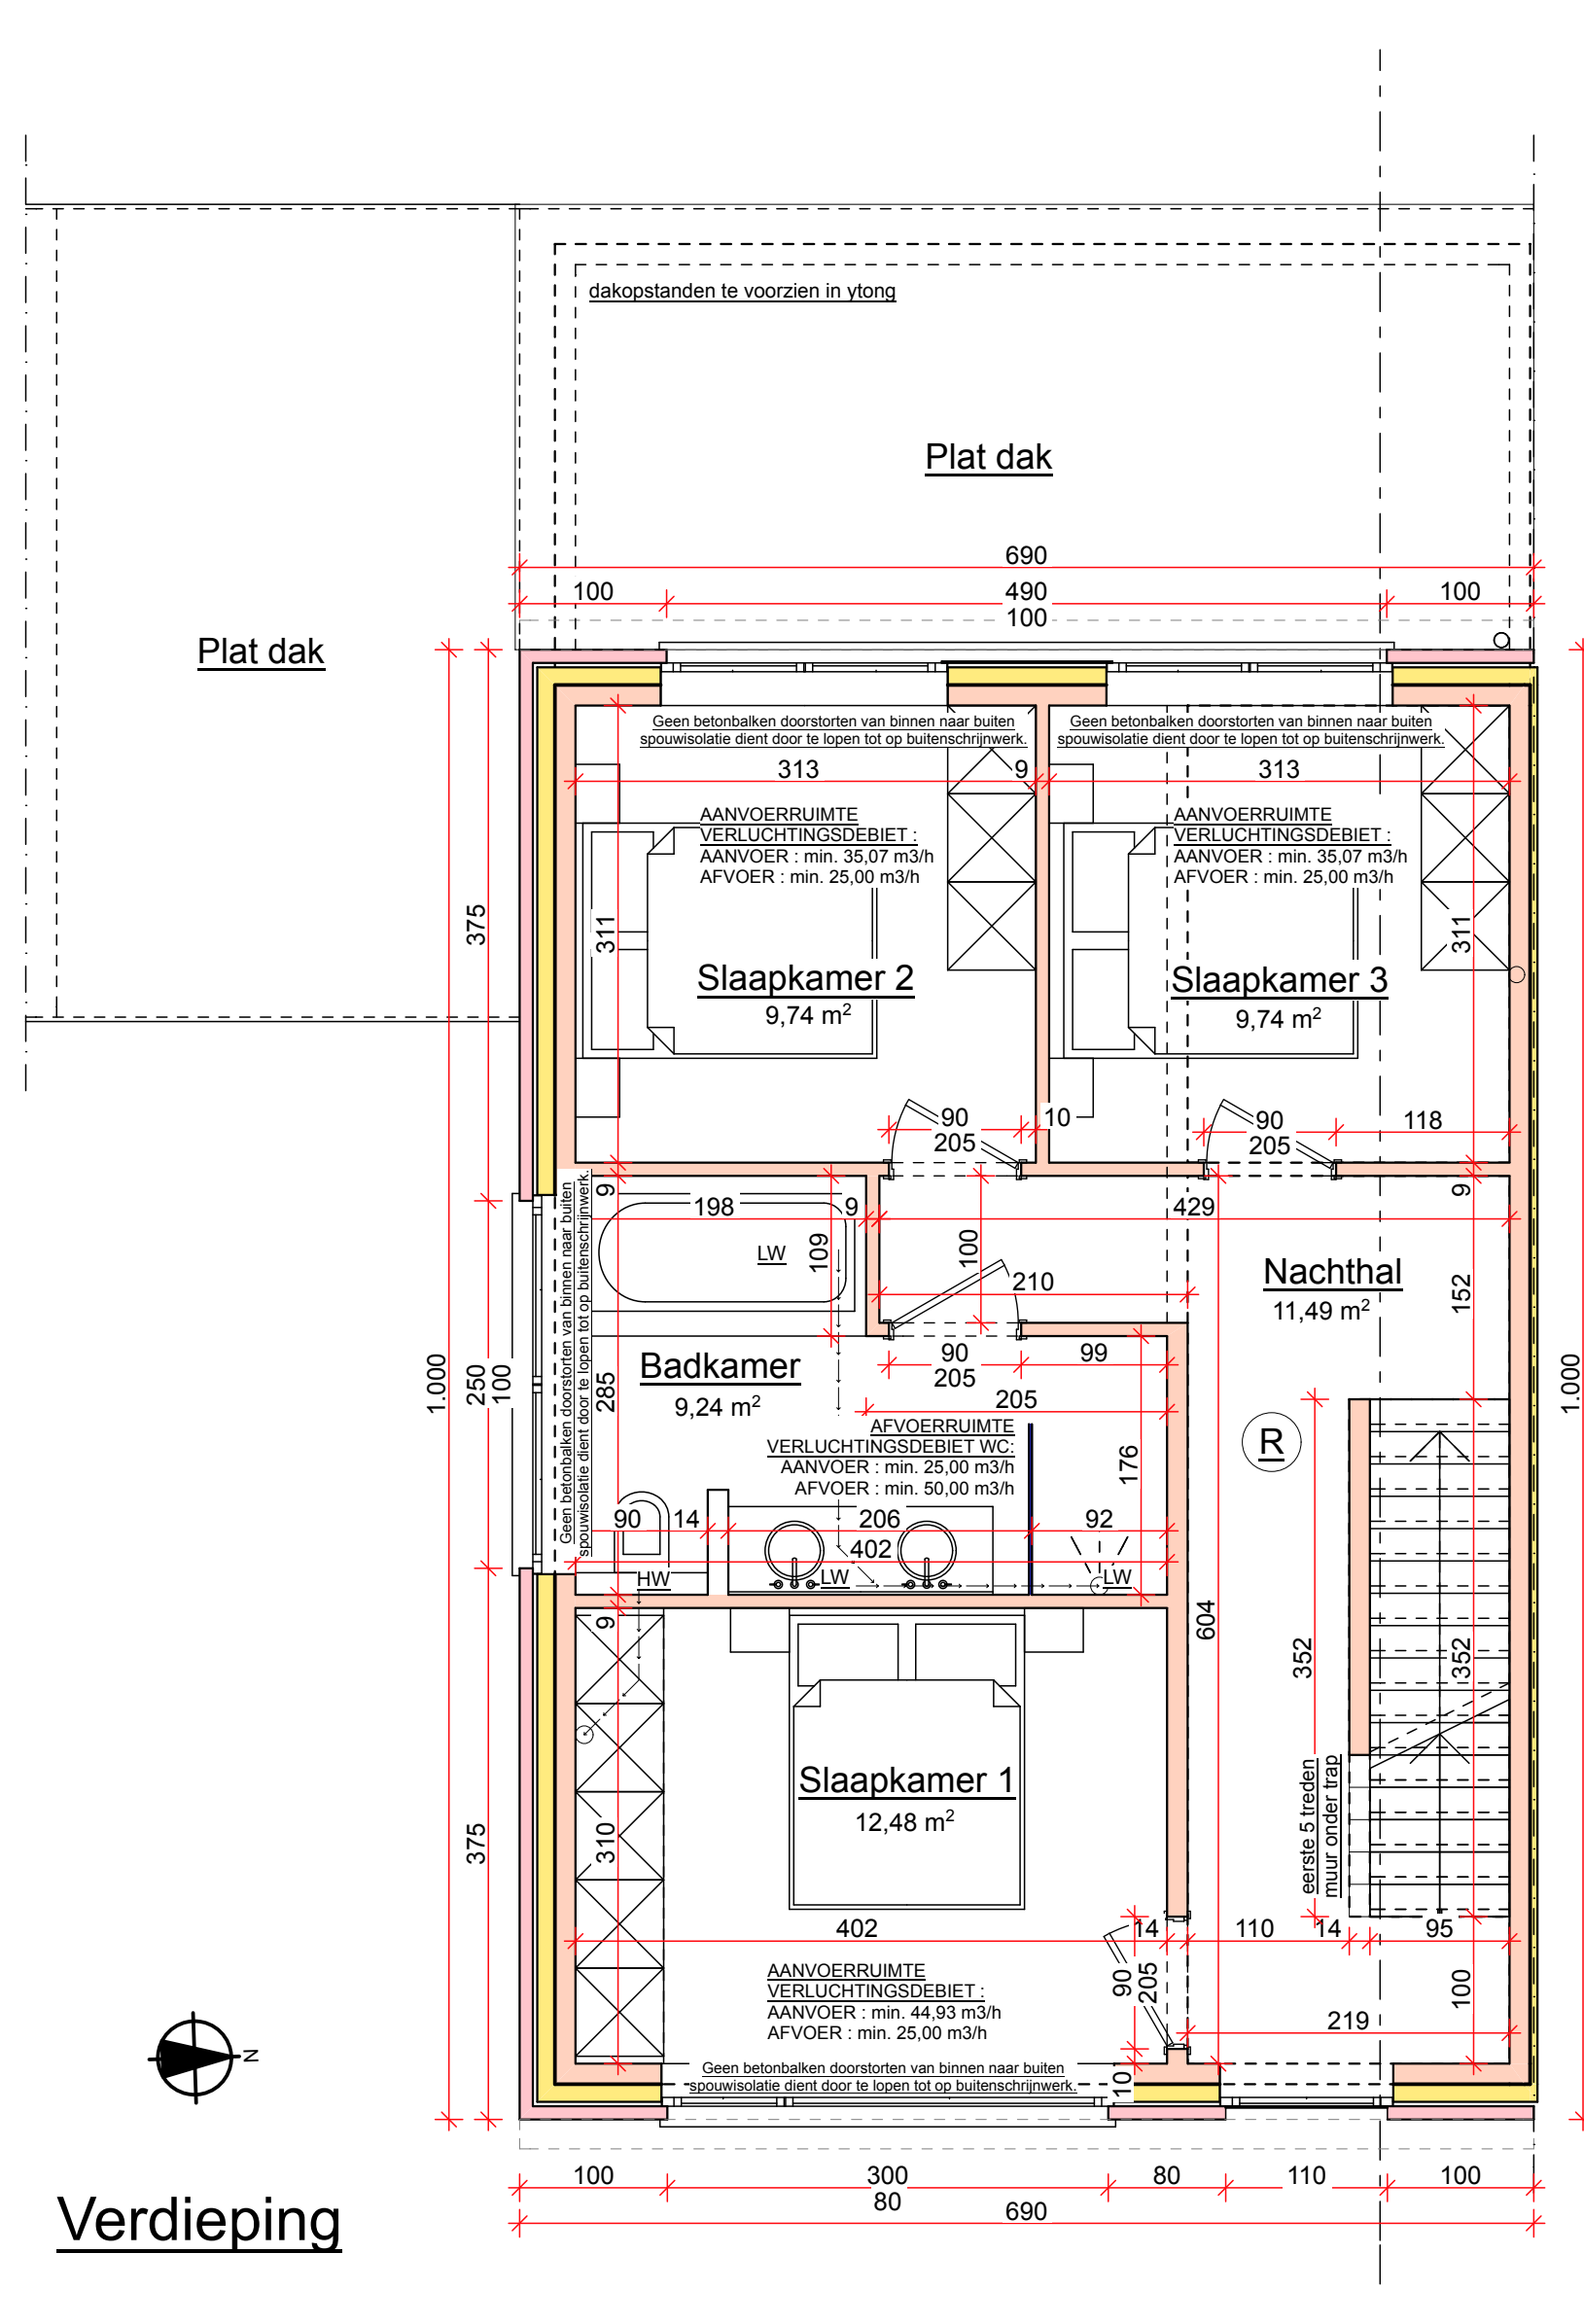

LEGENDE
GEVELMETSSELWERK
SNELBOUWMETSSELWERK
FUNDERINGSMETSSELWERK
ISOLATIE
GEWAPEND BETON
ONGEWAPEND BETON
WELFELS
GROND
OPTISCHE ROOKMELDER

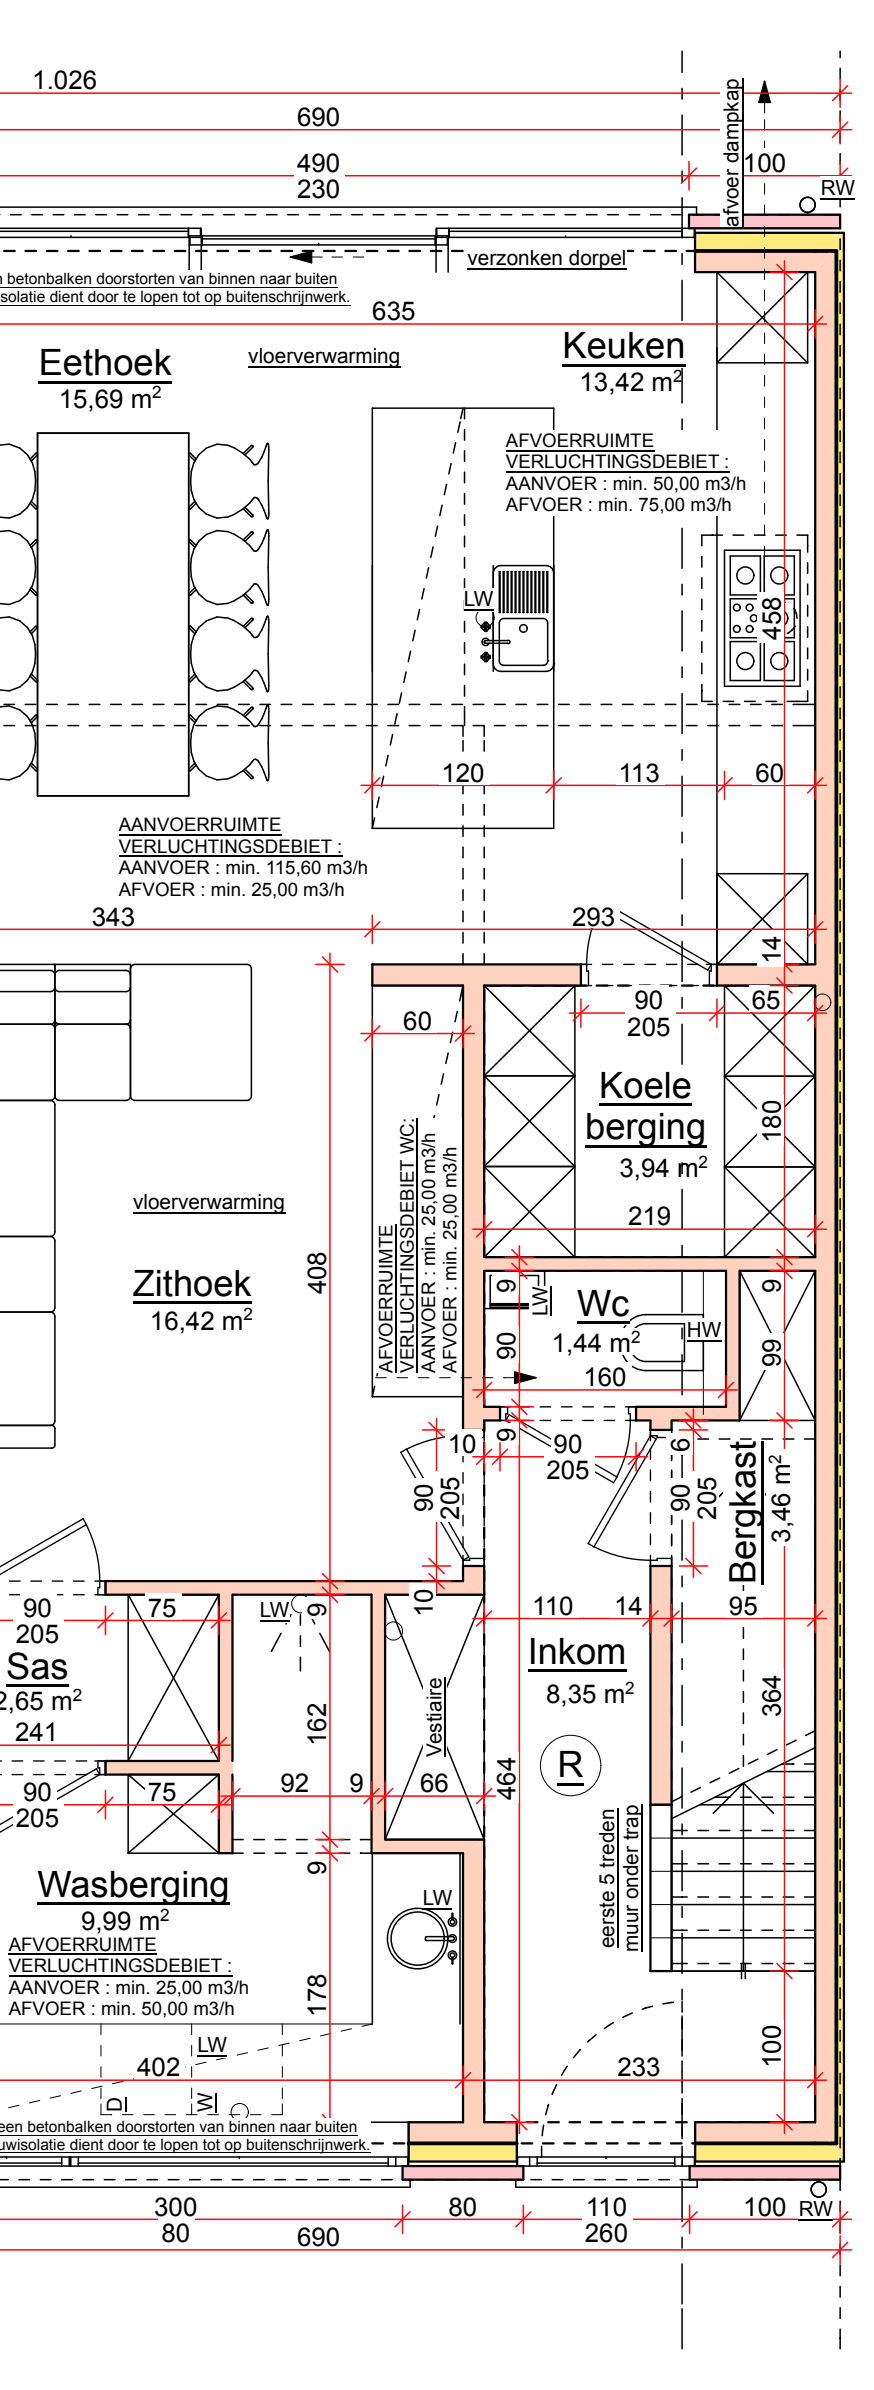

BOUWEN VAN EEN EENGEZINSWONING + VERPLICHT CARPORT IN ZIJTUINSTROOK

Gegevens bouwplaats:	Gemeente: 2490 Balen
	Straat + nr: Bergeld lot 10
	Kadastrale gegevens: 1ste afd., sectie A, nr. 1007c/d
	Stadsbouwkundige gegevens: verk.nr. A2014/29 dtd 11/02/2015
Gegevens bouwheer	Naam: Home Project bvba
	Straat + nr: zaakvoerders: Glenn Leys, Koen Eykens, Dirk Leys
	Gemeente: Beersebaan 70
	Telefoon: 2275 Gierle (Lille)
	0477 61 81 47

Wuyts Sparrenweg 3980 GSM

Anouska 121 Tessenderlo 0478 61 05 51

ARCHITECTUUR - VEILIGHEID - ENERGIE
bijkantoor: Boerenkrijgslaan 39,2200 Herentals / Koninkrijgfabrikaan 14, 2990 Looenhout

Projectleider	Sara Mariën-Bouwens	Dossiernummer	2016-010
	0478/61 05 51	Datum	19/02/2016
	sara@artobuilding.be	Blaad	1/1

GEVELS	1/50	Wijzigingen	
GRONDPLANNEN	1/50		
DOORSNEDEN	1/50		
INPLANTING - OMGEVING	1/500 - 1/20.000		

	BOUWAANVRAAG
--	--------------