


Appartement A.3.1 (Index I - Maart 2013)
 Woonoppervlakte: 153.0 m²
 Oppervlakte leefruimte: 56.3 m²
 Oppervlakte terras: 39.3 m²

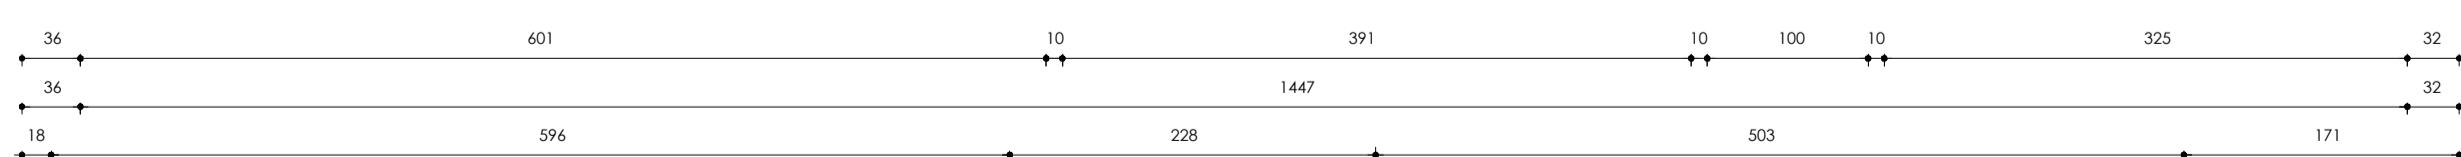

Inlichtingen & verkoop:

cores development Heistraat 71, 2610 Wilrijk
 03 820 82 82
 info@coresdevelopment.be
 www.coresdevelopment.be

Gands
 anders wonen
 www.gands.be

**www.veelaert
architecten.be**

Maatvoering, keuken en meubilair zijn niet bindend en indicatief.