


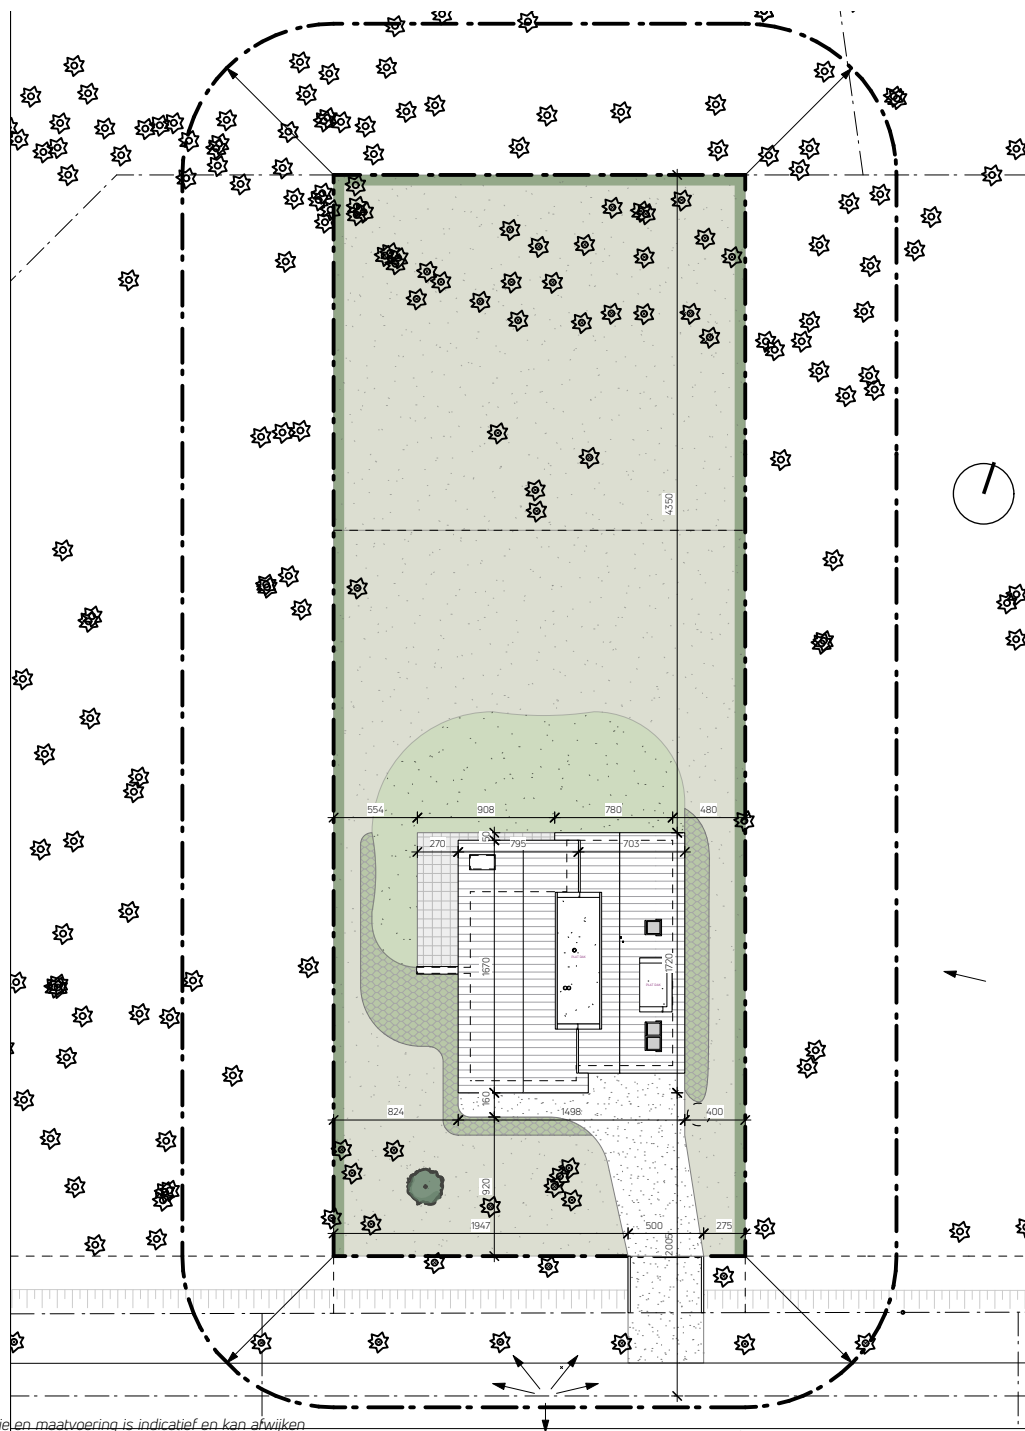

NOTA: meubelen zijn ter illustratie en maatvoering is indicatief en kan afwijken

ARTESIO NV

SITUATIEPLAN MET TUIN

Bruto bewoonbare opp. woning = 372,14 m²

Oppervlakte perceel = 1946 m²

BOUWPLAATS

Prins Albertlei lot 2
2920 Kalmthout

DATUM - 06/06/2023 sch: 1/100

LV-ARCHITECTEN

ARCHITECT ONTWERP-UITVOERING

DORPSTRAAT 89
2990 WUUSTWEZEL
T 03 667 12 86
F 03 667 12 87

info@lv-architecten.be

www.lv-architecten.be

HET BOUWEN VAN EEN MODERNE, ENERGIEZUINIGE VILLA
MET DUBBELE GARAGE, OVERDEKT TERRAS EN
AANGELEGDE TUIN.



NOTA: meubelen zijn ter illustratie en maatvoering is indicatief en kan afwijken

V = vast raam DK = draaikip raam
D = draai raam S = schuifraam

ARTESIO NV

GELIJKVLOERS

LEEFRUIMTE MET OPEN KEUKEN - inkom met vestiaire - toilet - technische berging - dubbele garage - achterinkom met bergplaats
Bruto oppervlakte gelijkvloers woning = 186,07 m²
Bruto oppervlakte overdekt terras = 28,81 m²

BOUWPLAATS

Prins Albertlei lot 2
2920 Kalmthout

DATUM - 06/06/2023 sch: 1/100

LV-ARCHITECTEN


ARCHITECT ONTWERP-UITVOERING

DORPSSTRAAT 89
2990 WUUSTWEZEL
T 03 667 12 86
F 03 667 12 87

info@lv-architecten.be

www.lv-architecten.be

HET BOUWEN VAN EEN MODERNE, ENERGIEZUINIGE VILLA
MET DUBBELE GARAGE, OVERDEKT TERRAS EN
AANGELEGDE TUIN.

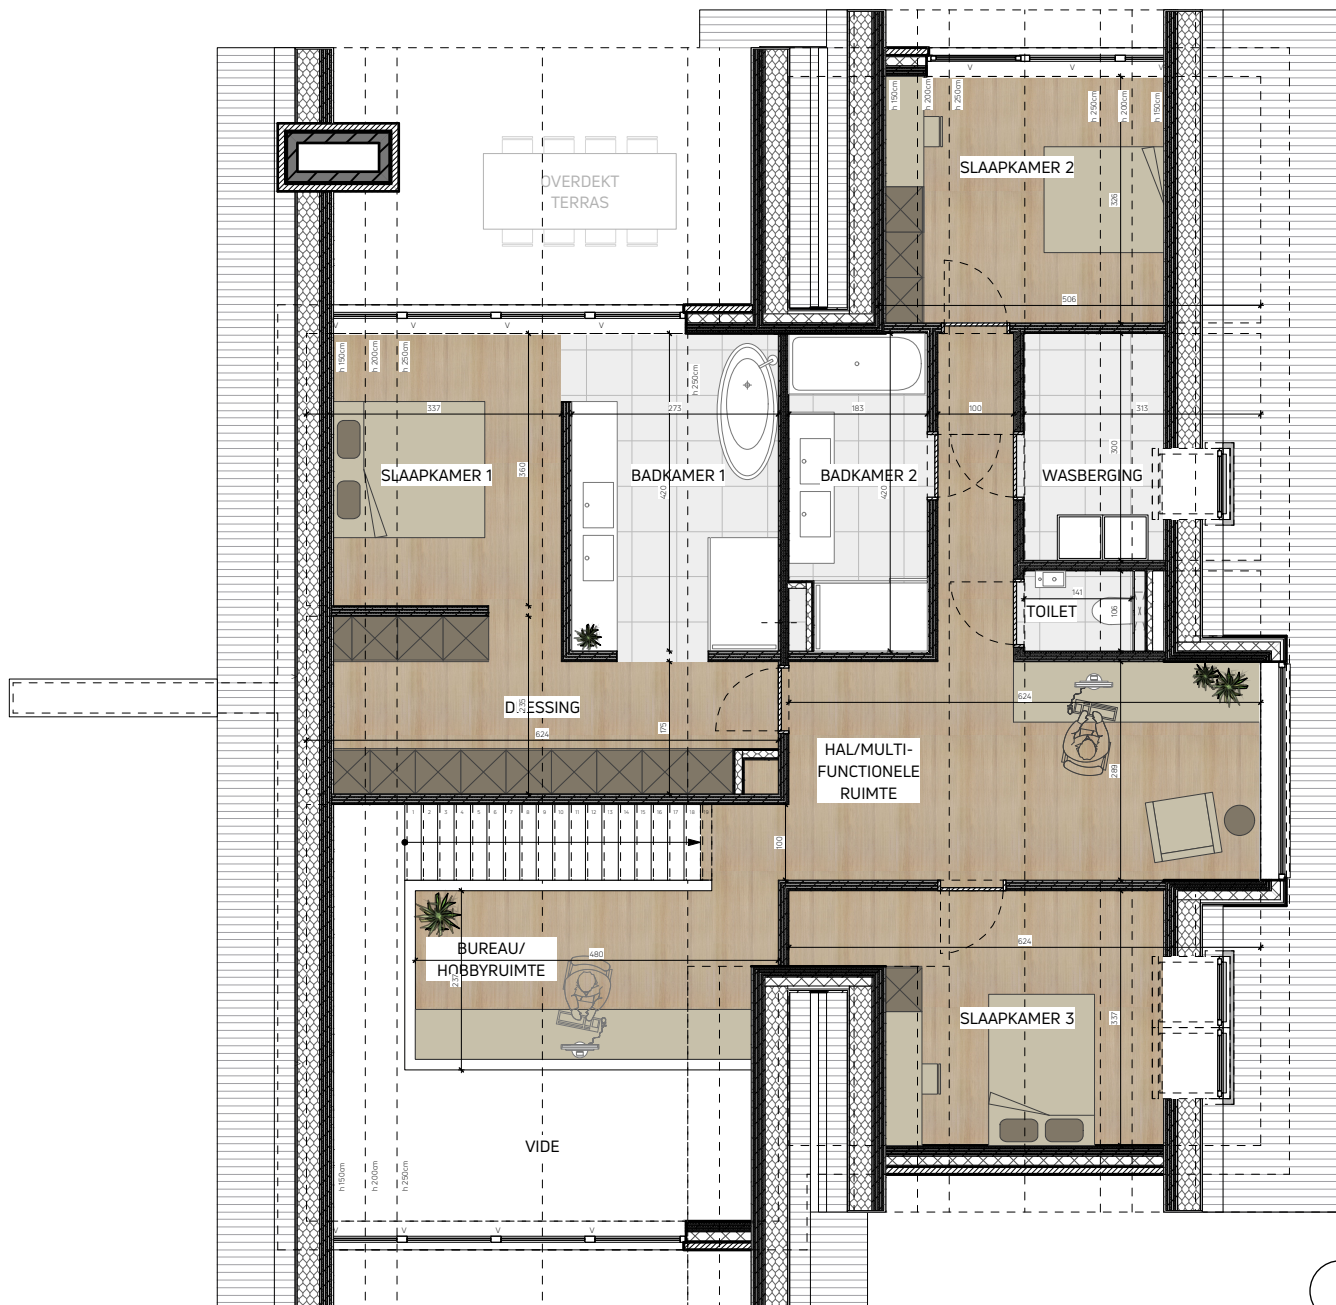

NOTA: meubelen zijn ter illustratie en maatvoering is indicatief en kan afwijken

V = vast raam DK = draaikip raam
D = draai raam S = schuifraam

ARTESIO NV

VERDIEPING 1

3 SLAAPKAMERS - dressing - 2 badkamers - toilet -
wasberging - nachthal/ multifunctionele ruimte - bureau/ hobbyruimte

Bruto oppervlakte verdieping 1 woning = 186,07 m²

BOUWPLAATS

Prins Albertlei lot 2
2920 Kalmthout

DATUM - 06/06/2023 sch: 1/100

LV-ARCHITECTEN

ARCHITECT ONTWERP-UITVOERING

DORPSSSTRAAT 89
2990 WUUSTWEZEL
T 03 667 12 86
F 03 667 12 87

info@lv-architecten.be

www.lv-architecten.be

HET BOUWEN VAN EEN MODERNE, ENERGIEZUINIGE VILLA
MET DUBBELE GARAGE, OVERDEKT TERRAS EN
AANGELEGDE TUIN.



NOTA: meubelen zijn ter illustratie en maatvoering is indicatief en kan afwijken

ARTESIO NV

VOORGEVEL EN ACHTERGEVEL

BOUWPLAATS

Prins Albertlei lot 2
2920 Kalmthout

DATUM - 06/06/2023 sch: 1/150

LV-ARCHITECTEN


ARCHITECT ONTWERP-UITVOERING

DORPSSTRAAT 89
2990 WUUSTWEZEL
T 03 667 12 86
F 03 667 12 87

info@lv-architecten.be

www.lv-architecten.be

HET BOUWEN VAN EEN MODERNE, ENERGIEZUINIGE VILLA
MET DUBBELE GARAGE, OVERDEKT TERRAS EN
AANGELEGDE TUIN.

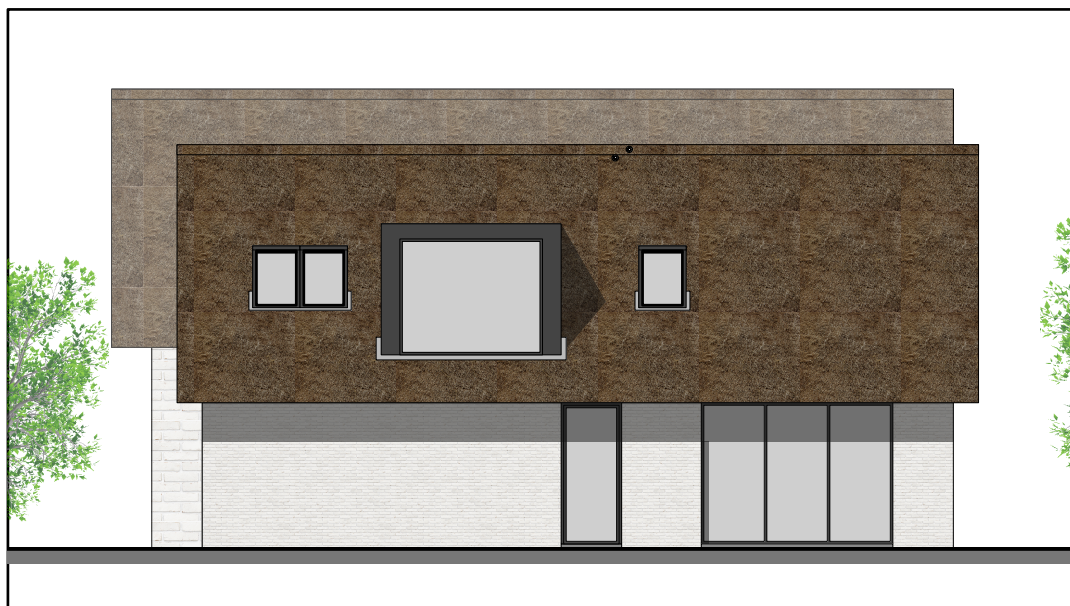

NOTA: meubelen zijn ter illustratie en maatvoering is indicatief en kan afwijken

ARTESIO NV

VOORGEVEL EN ACHTERGEVEL

BOUWPLAATS

Prins Albertlei lot 2
2920 Kalmthout

DATUM - 06/06/2023 sch: 1/150

LV-ARCHITECTEN

ARCHITECT ONTWERP-UITVOERING

DORPSSTRAAT 89
2990 WUUSTWEZEL
T 03 667 12 86
F 03 667 12 87

info@lv-architecten.be

www.lv-architecten.be

HET BOUWEN VAN EEN MODERNE, ENERGIEZUINIGE VILLA
MET DUBBELE GARAGE, OVERDEKT TERRAS EN
AANGELEGDE TUIN.