




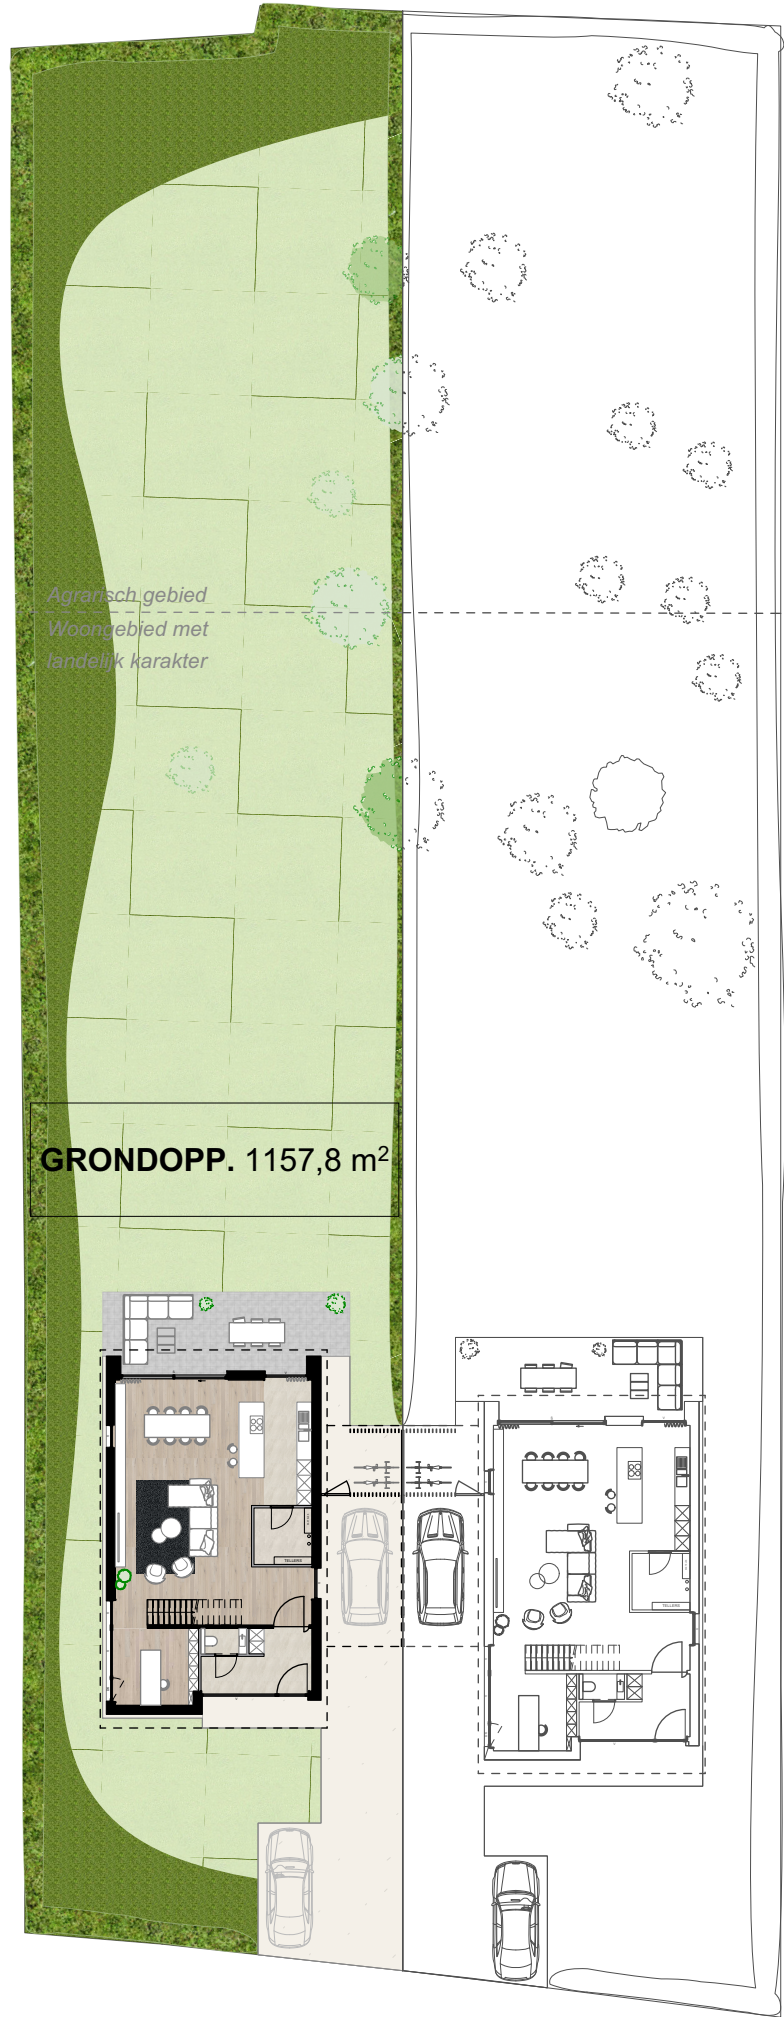

SCHAAL: 1/300

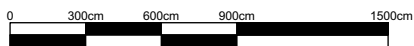


INPLANTING
WONING A

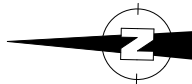



SCELLEN
ARCHITECTEN

OPPERVLAKTE GELIJKVLOERS (BVO)
OPPERVLAKTE TERRAS
OPPERVLAKTE FIETSENBERGING
OPPERVLAKTE CARPORT


116,4 m²
 30 m²
 9 m²
 19,5 m²

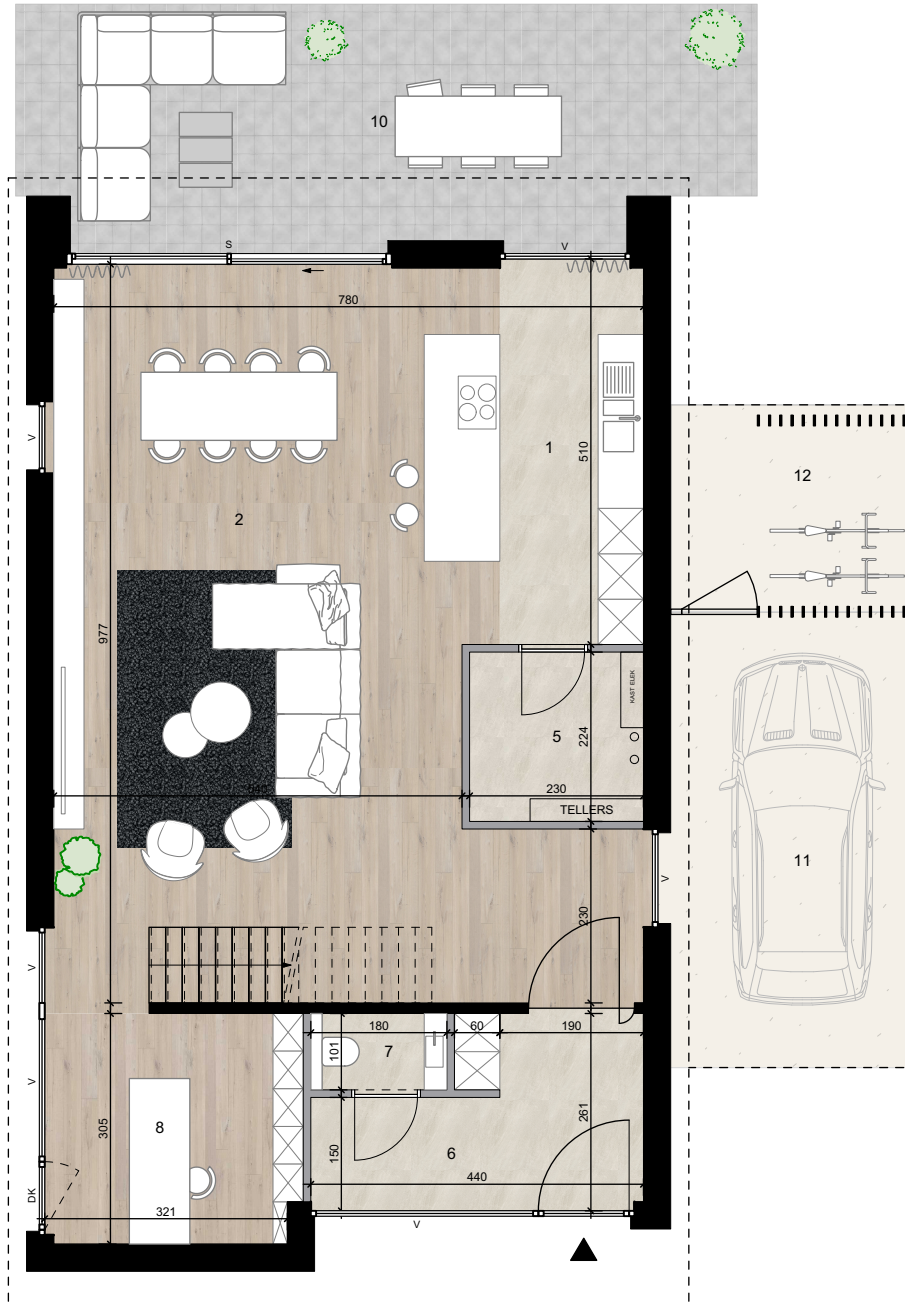

NIVEAU +0
WONING A

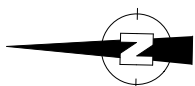

SCHAAL: 1/100

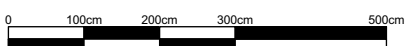

LEGENDE


1. keuken
2. leefruimte
3. badkamer
4. slaapkamer
5. berging
6. inkom/nachthal
7. toilet
8. bureau
9. dressing
10. terras
11. carport
12. fietsberging
13. zolder

V = vast
 D = draai
 DK = draai kip
 S = schuifraam


SCHELLEN
ARCHITECTEN

*Oppervlaktetaten van de woningen zijn steeds bruto.
 Alle maten zijn richtinggevend, deze kunnen afwijken
 omwille van architectonische, constructieve of
 technische redenen. Maten en inrichting zijn enkel
 indicatief. Er kunnen geen rechten aan de tekeningen
 ontleend worden.*


OPPERVLAKTE VERDIEPING +1 (BVO) 101,6 m²

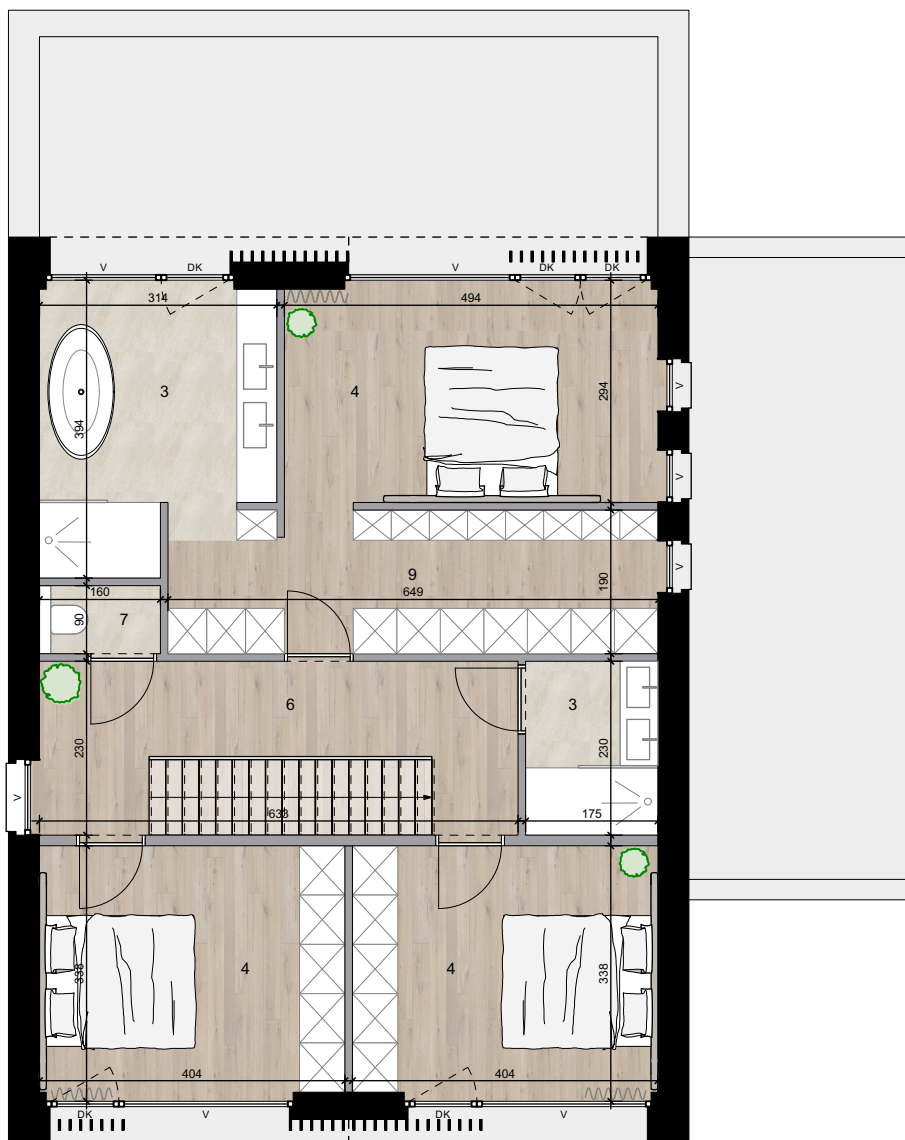

NIVEAU +1 WONING A

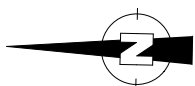

SCHAAL: 1/100

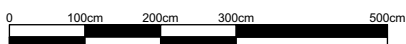

LEGENDE


1. keuken
2. leefruimte
3. badkamer
4. slaapkamer
5. berging
6. inkom/nachthal
7. toilet
8. bureau
9. dressing
10. terras
11. carport
12. fietsberging
13. zolder

V = vast
D = draai
DK = draai kip
S = schuifraam


SCHELLEN
ARCHITECTEN

Oppervlaktetaten van de woningen zijn steeds bruto. Alle maten zijn richtinggevend, deze kunnen afwijken omwille van architectonische, constructieve of technische redenen. Maten en inrichting zijn enkel indicatief. Er kunnen geen rechten aan de tekeningen ontleend worden.


OPPERVLAKTE VERDIEPING +2 (BVO) 102 m²

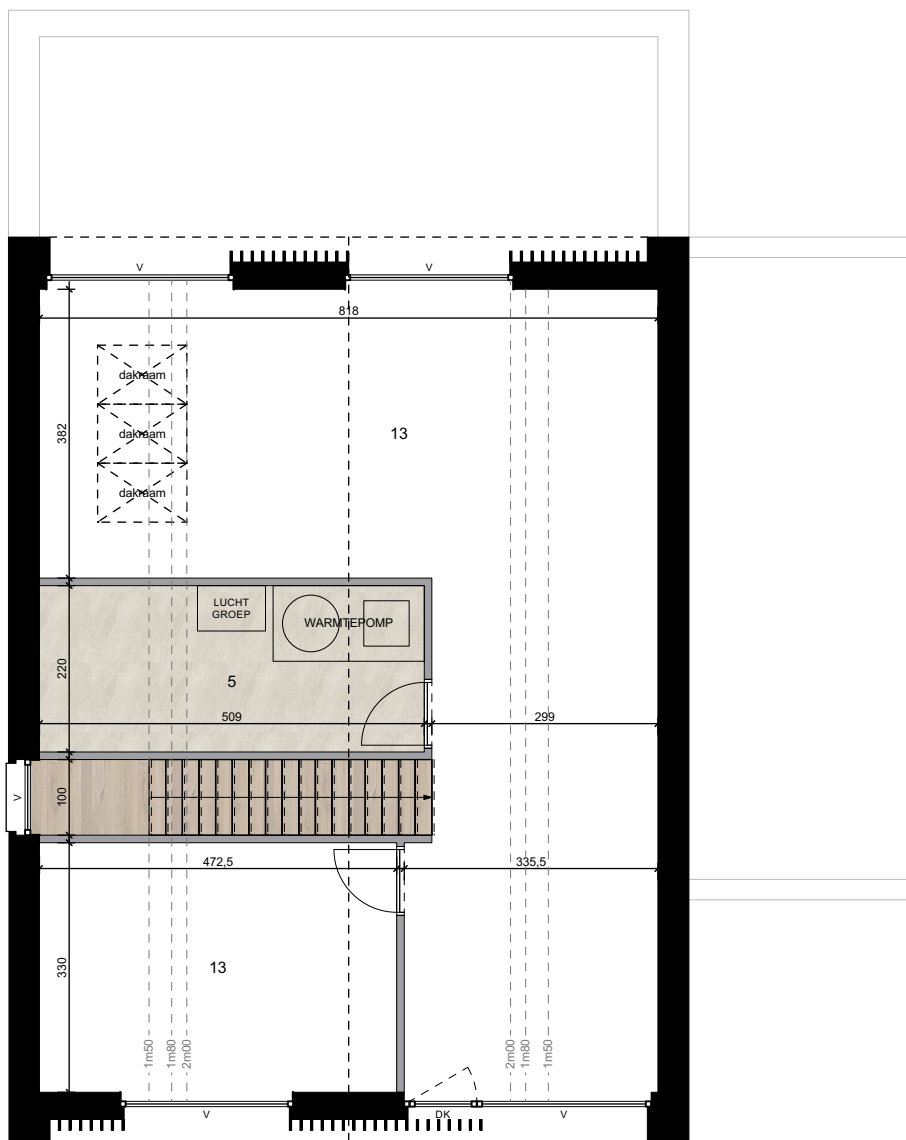

NIVEAU +2 WONING A

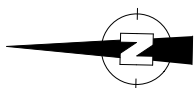

SCHAAL: 1/100

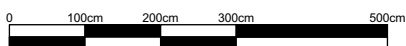


LEGENDE

1. keuken
2. leefruimte
3. badkamer
4. slaapkamer
5. berging
6. inkom/nachthal
7. toilet
8. bureau
9. dressing
10. terras
11. carport
12. fietsberging
13. zolder

V = vast
D = draai
DK = draai kip
S = schuifraam


SCHellen
ARCHITECTEN

Oppervlaktetaten van de woningen zijn steeds bruto.
Alle maten zijn richtinggevend, deze kunnen afwijken
omwille van architectonische, constructieve of
technische redenen. Maten en inrichting zijn enkel
indicatief. Er kunnen geen rechten aan de tekeningen
ontleend worden.

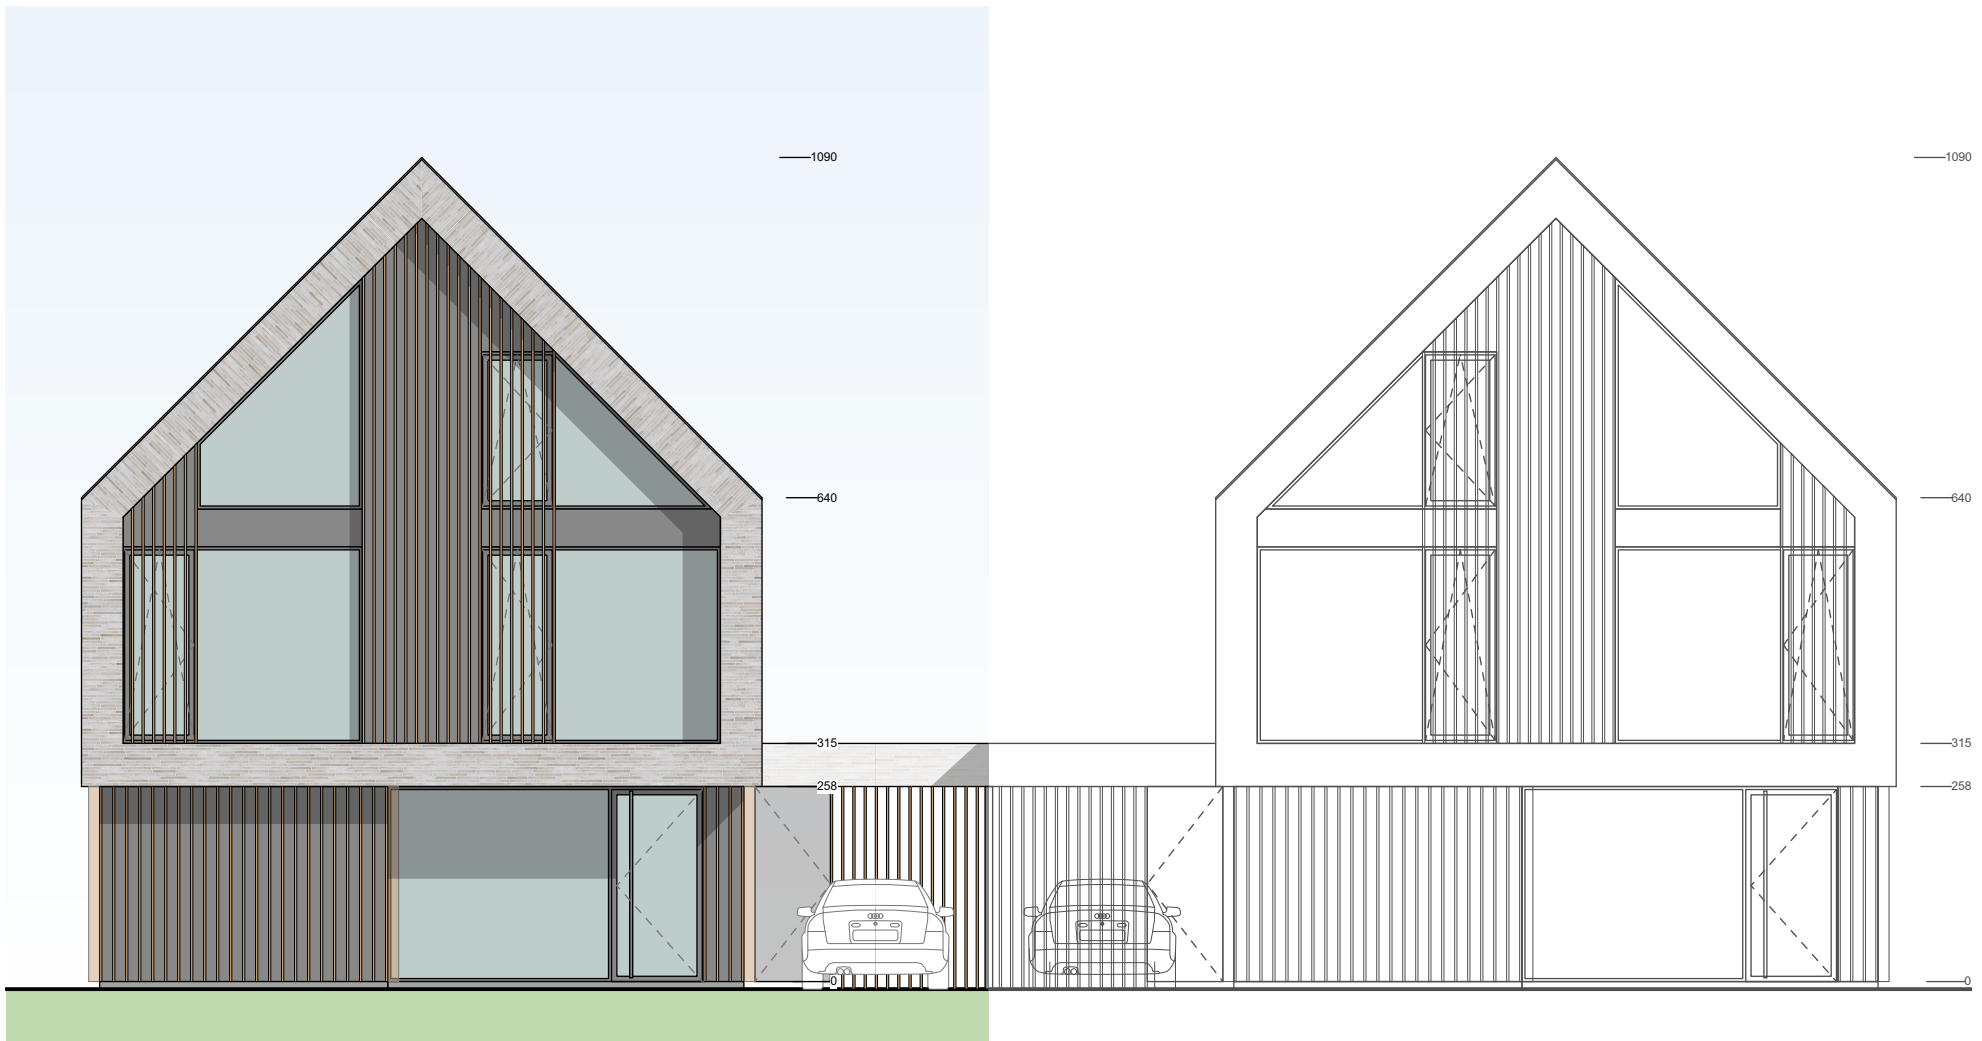

VOORGEVEL - west
WONING A

SCHAAL: 1/100

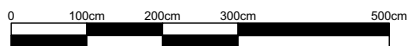



SCELLEN
ARCHITECTEN

Alle maten zijn richtinggevend, deze kunnen afwijken omwille van architectonische, constructieve of technische redenen. Maten en inrichting zijn enkel indicatief. Er kunnen geen rechten aan de tekeningen ontleend worden.




ACHTERGEVEL - oost
WONING A

SCHAAL: 1/100

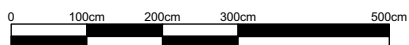


SCELLEN
ARCHITECTEN


Alle maten zijn richtinggevend, deze kunnen afwijken omwille van architectonische, constructieve of technische redenen. Maten en inrichting zijn enkel indicatief. Er kunnen geen rechten aan de tekeningen ontleend worden.

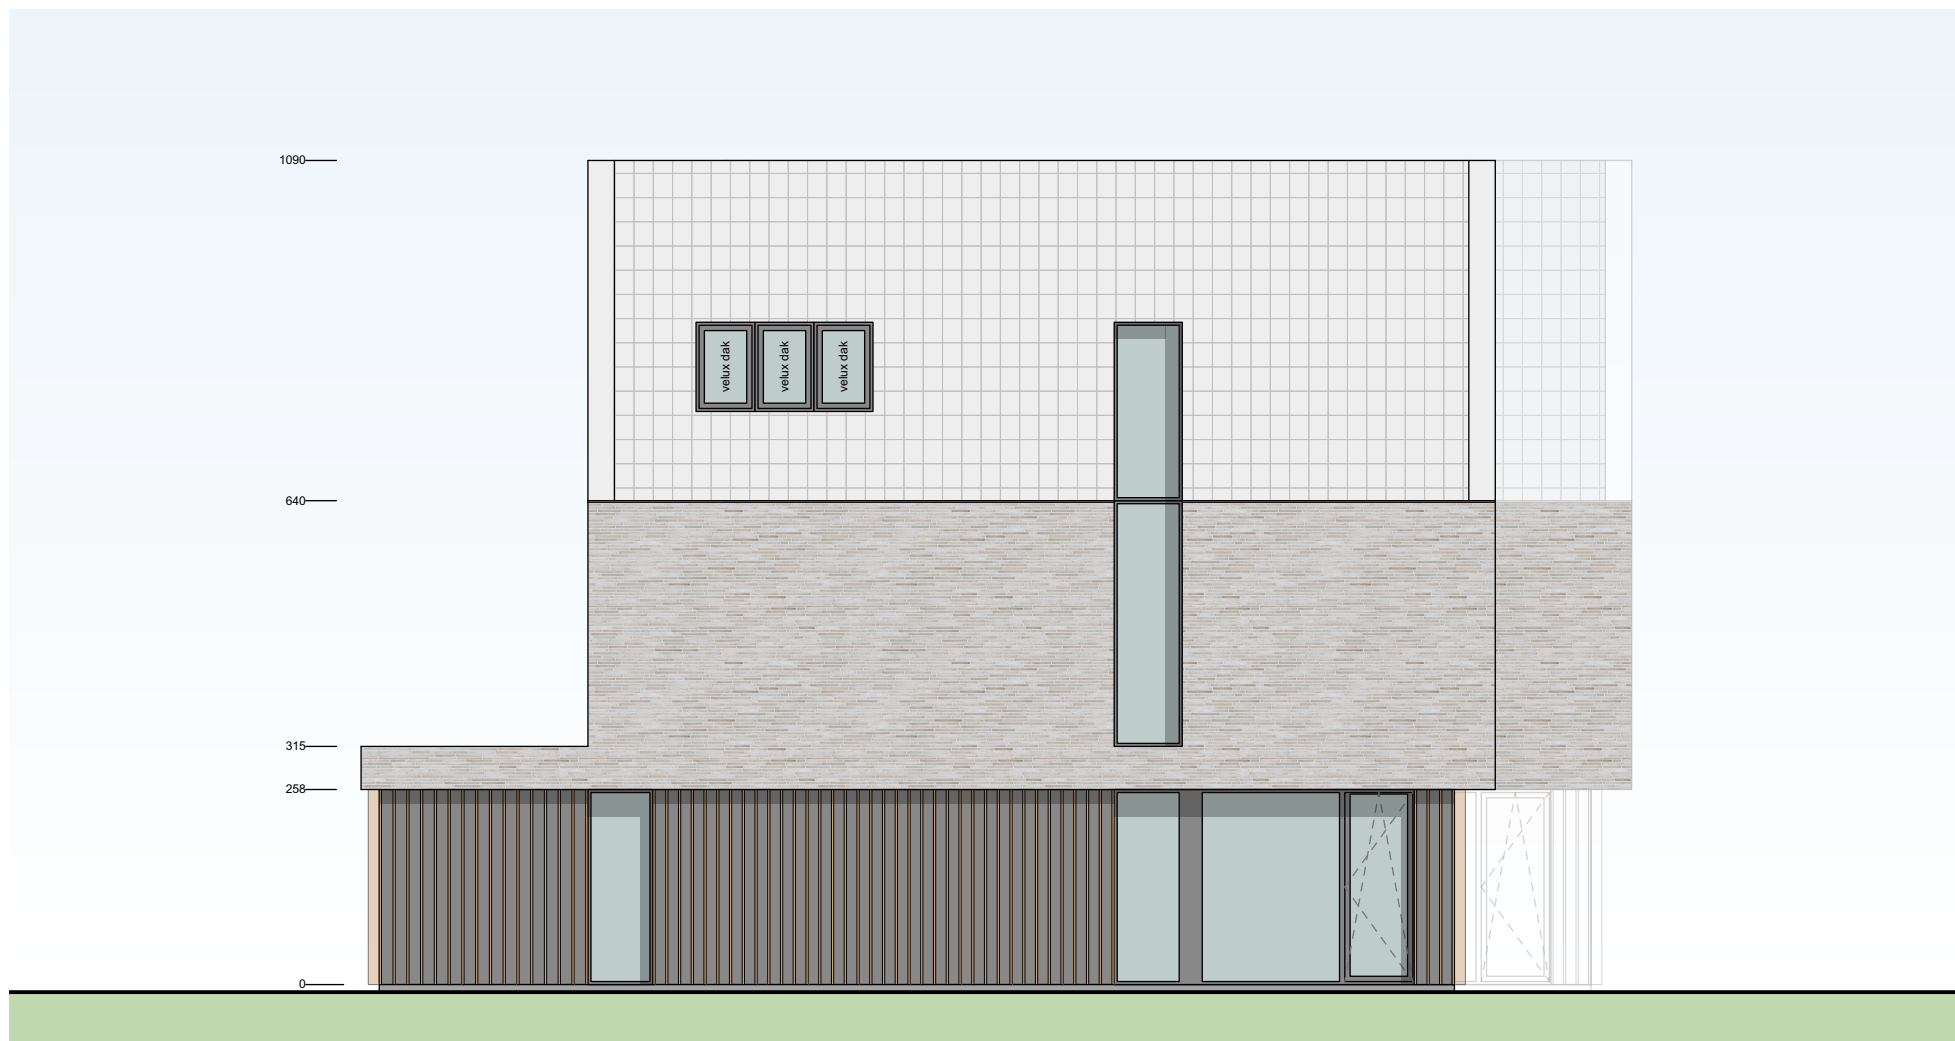


ZIJGEVEL LINKS - noord
WONING A


SCELLEN
 ARCHITECTEN

SCHAAL: 1/100

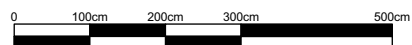


Alle maten zijn richtinggevend, deze kunnen afwijken omwille van architectonische, constructieve of technische redenen. Maten en inrichting zijn enkel indicatief. Er kunnen geen rechten aan de tekeningen ontleend worden.

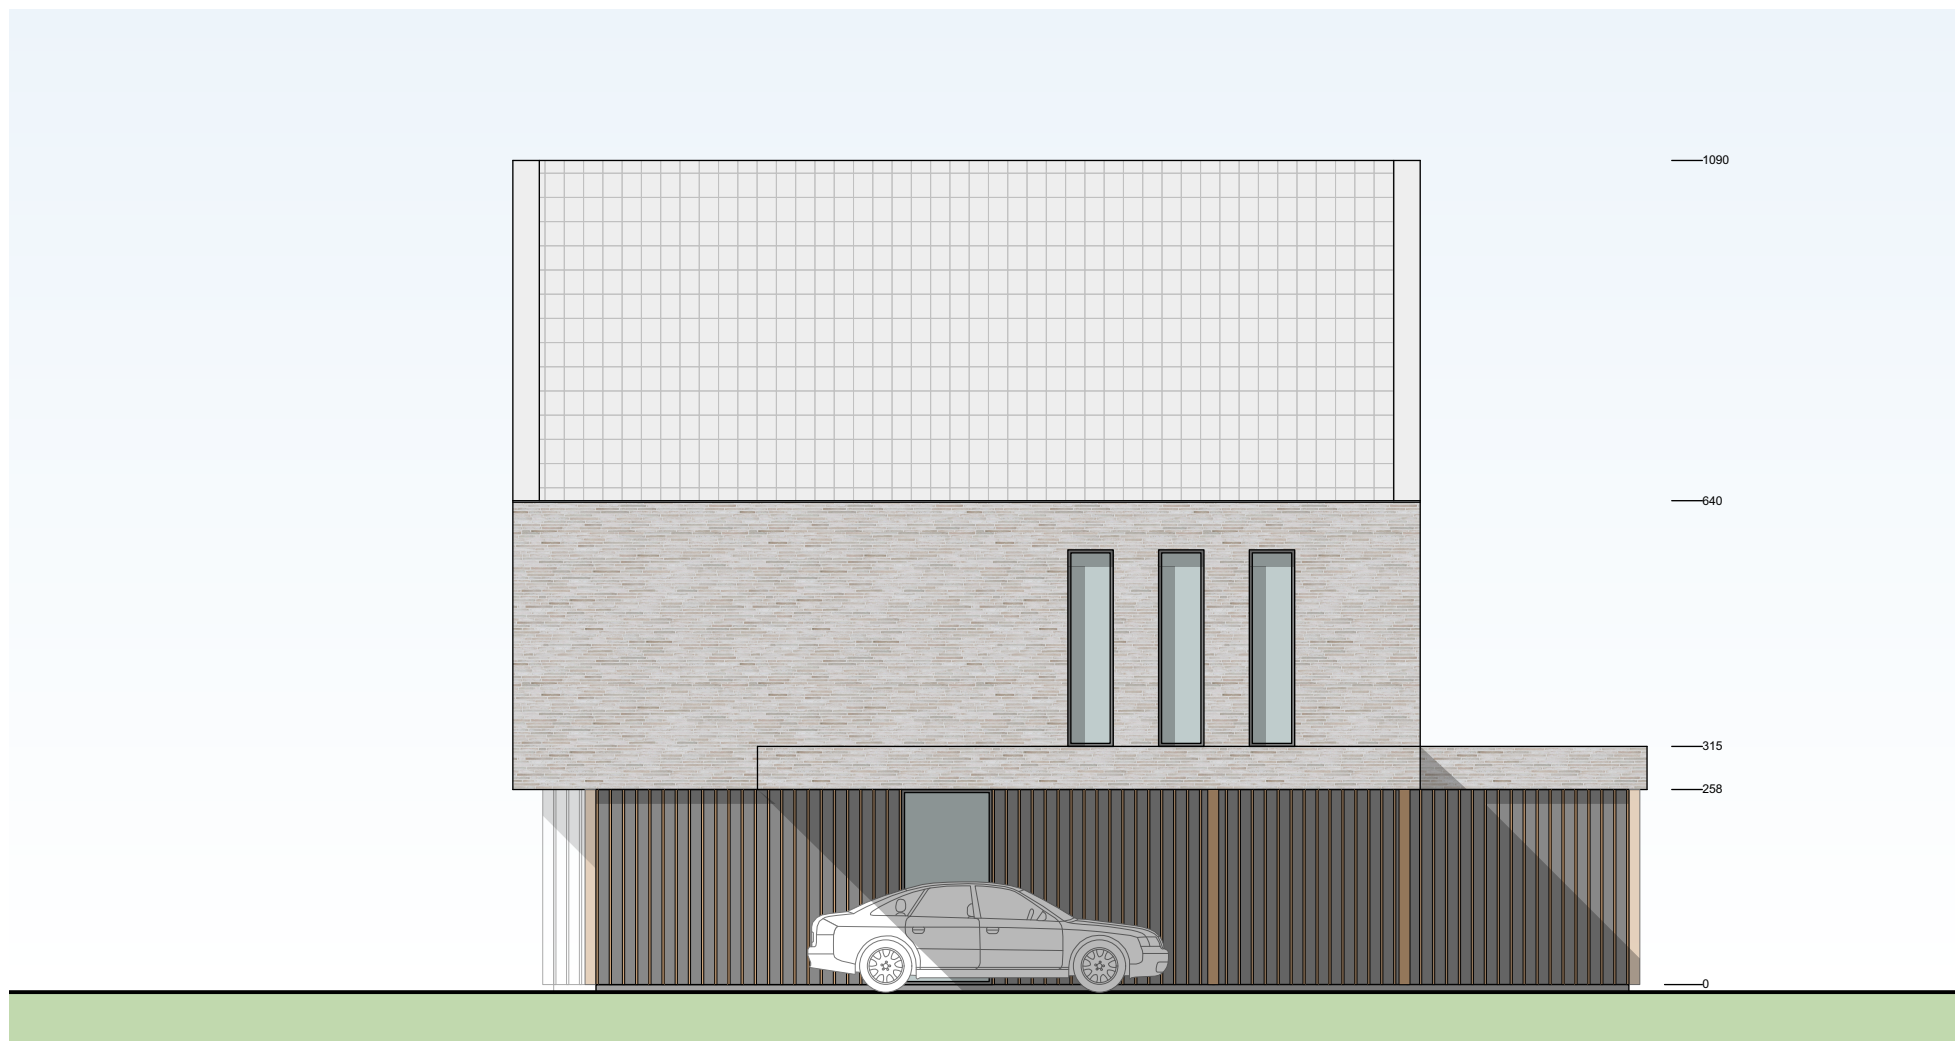

ZIJGEVEL RECHTS - zuid
WONING A


SCELLEN
ARCHITECTEN

SCHAAL: 1/100

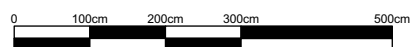

Alle maten zijn richtinggevend, deze kunnen afwijken omwille van architectonische, constructieve of technische redenen. Maten en inrichting zijn enkel indicatief. Er kunnen geen rechten aan de tekeningen ontleend worden.