




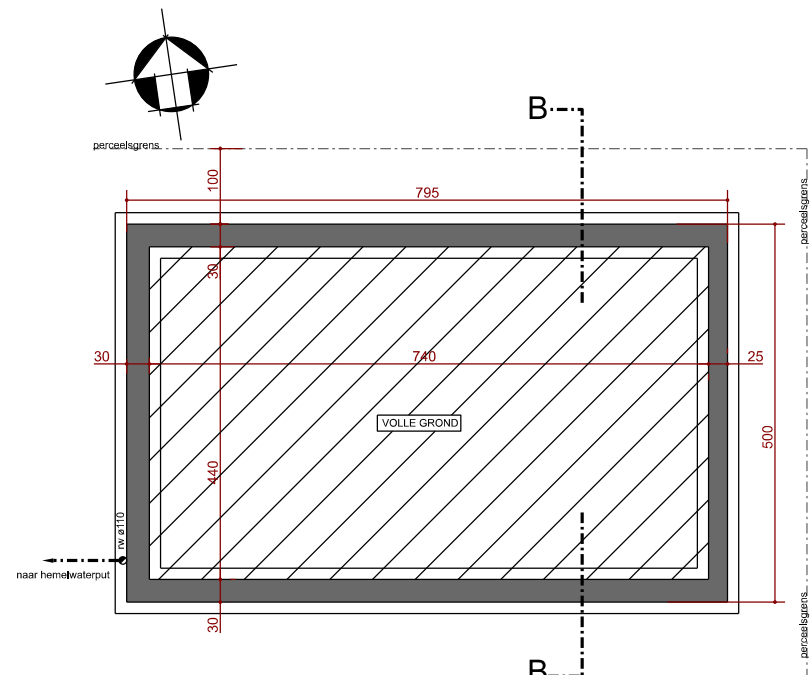


FUNDERING TUINBERGING

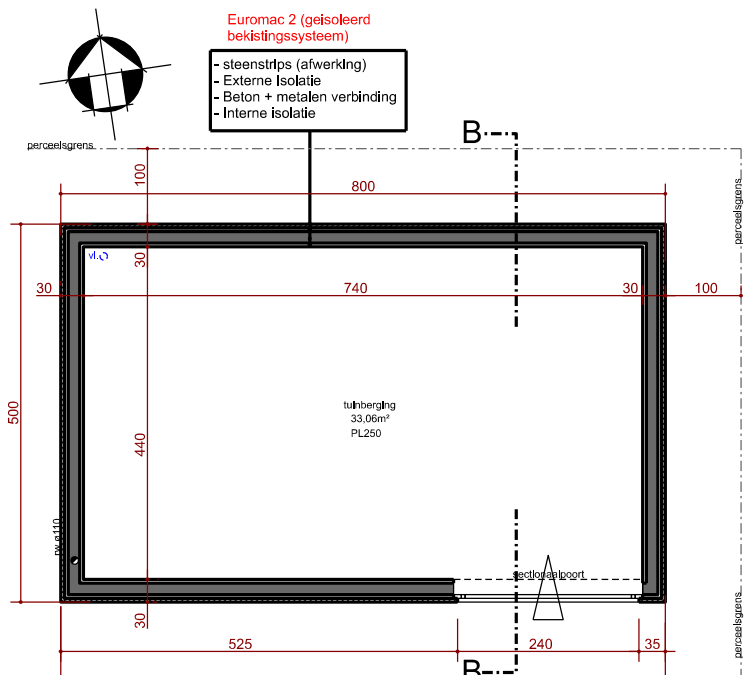


GRONDPLAN TUINBERGING

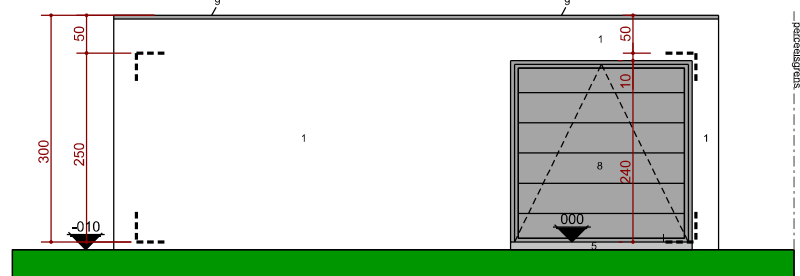


VOORGEVEL TUINBERGING

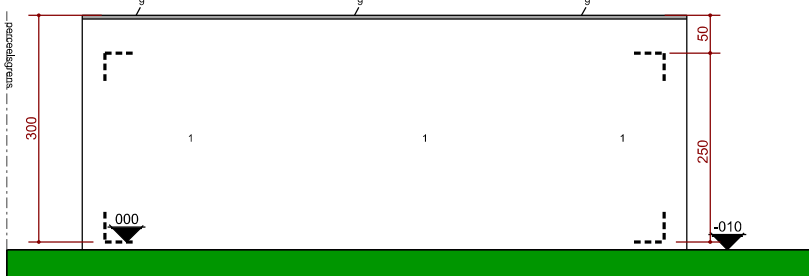


ACHTERGEVEL TUINBERGING

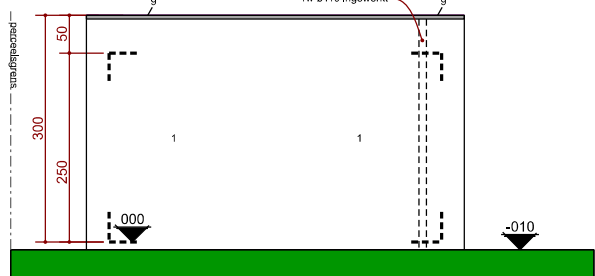


LINKERZIJGEVEL TUINBERGING

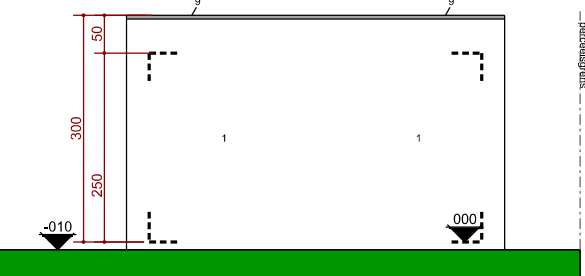


RECHTERZIJGEVEL TUINBERGING

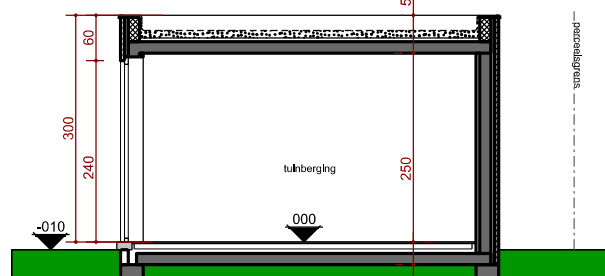


SNED E BB

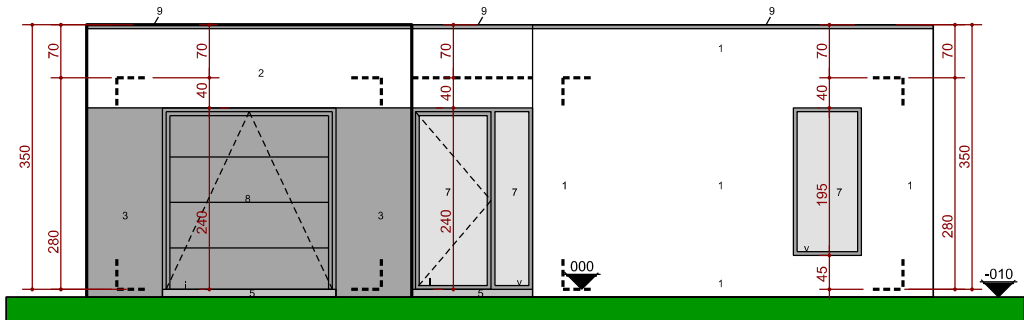


VOORGEVEL

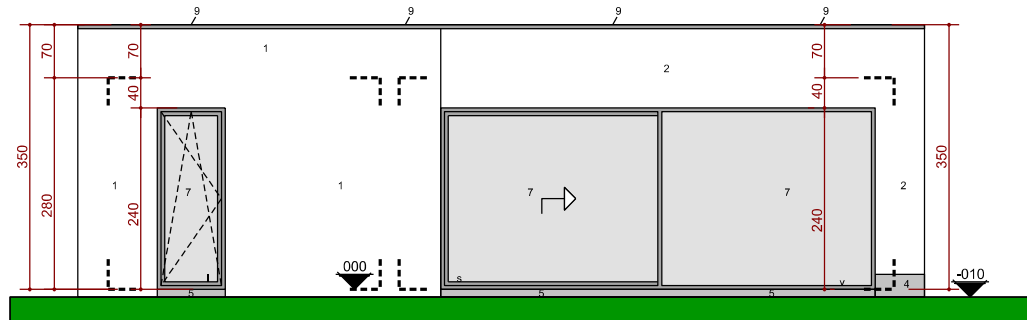



ACHTERGEVEL

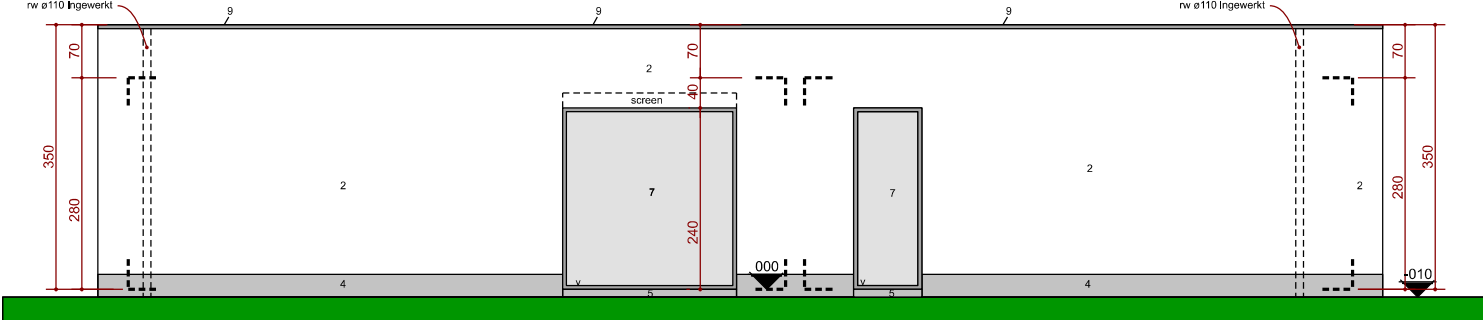


LINKERZIJGEVEL

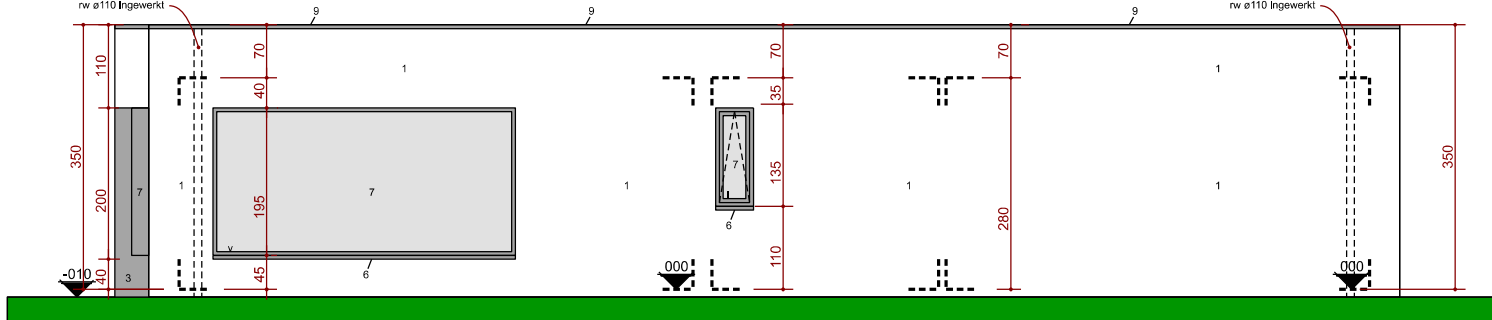


RECHTERZIJGEVEL

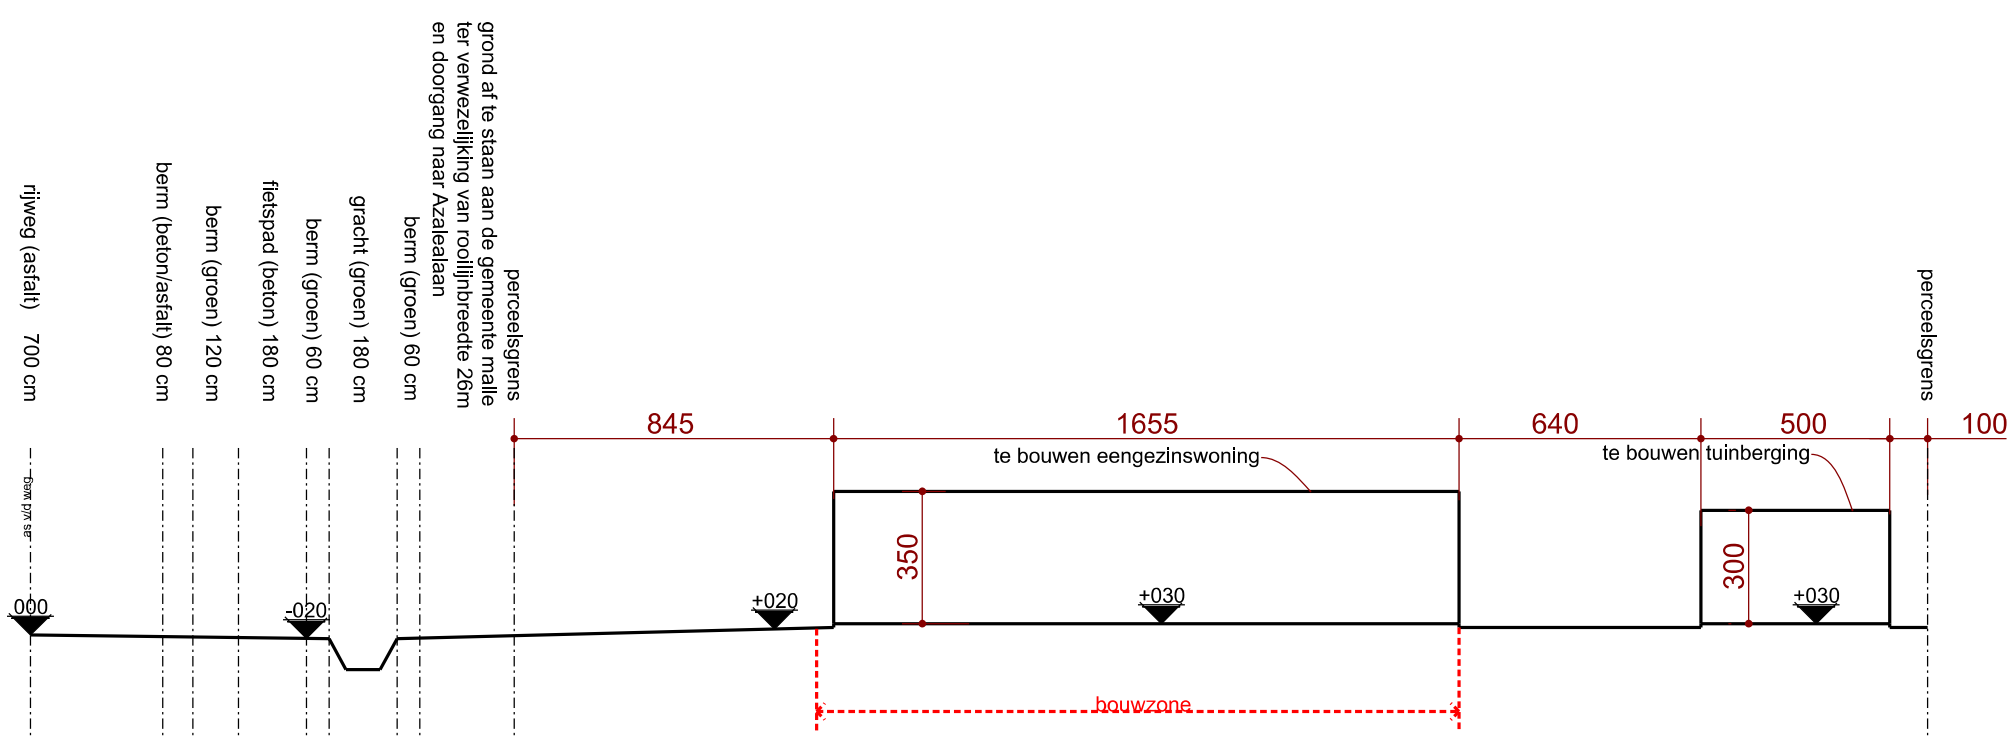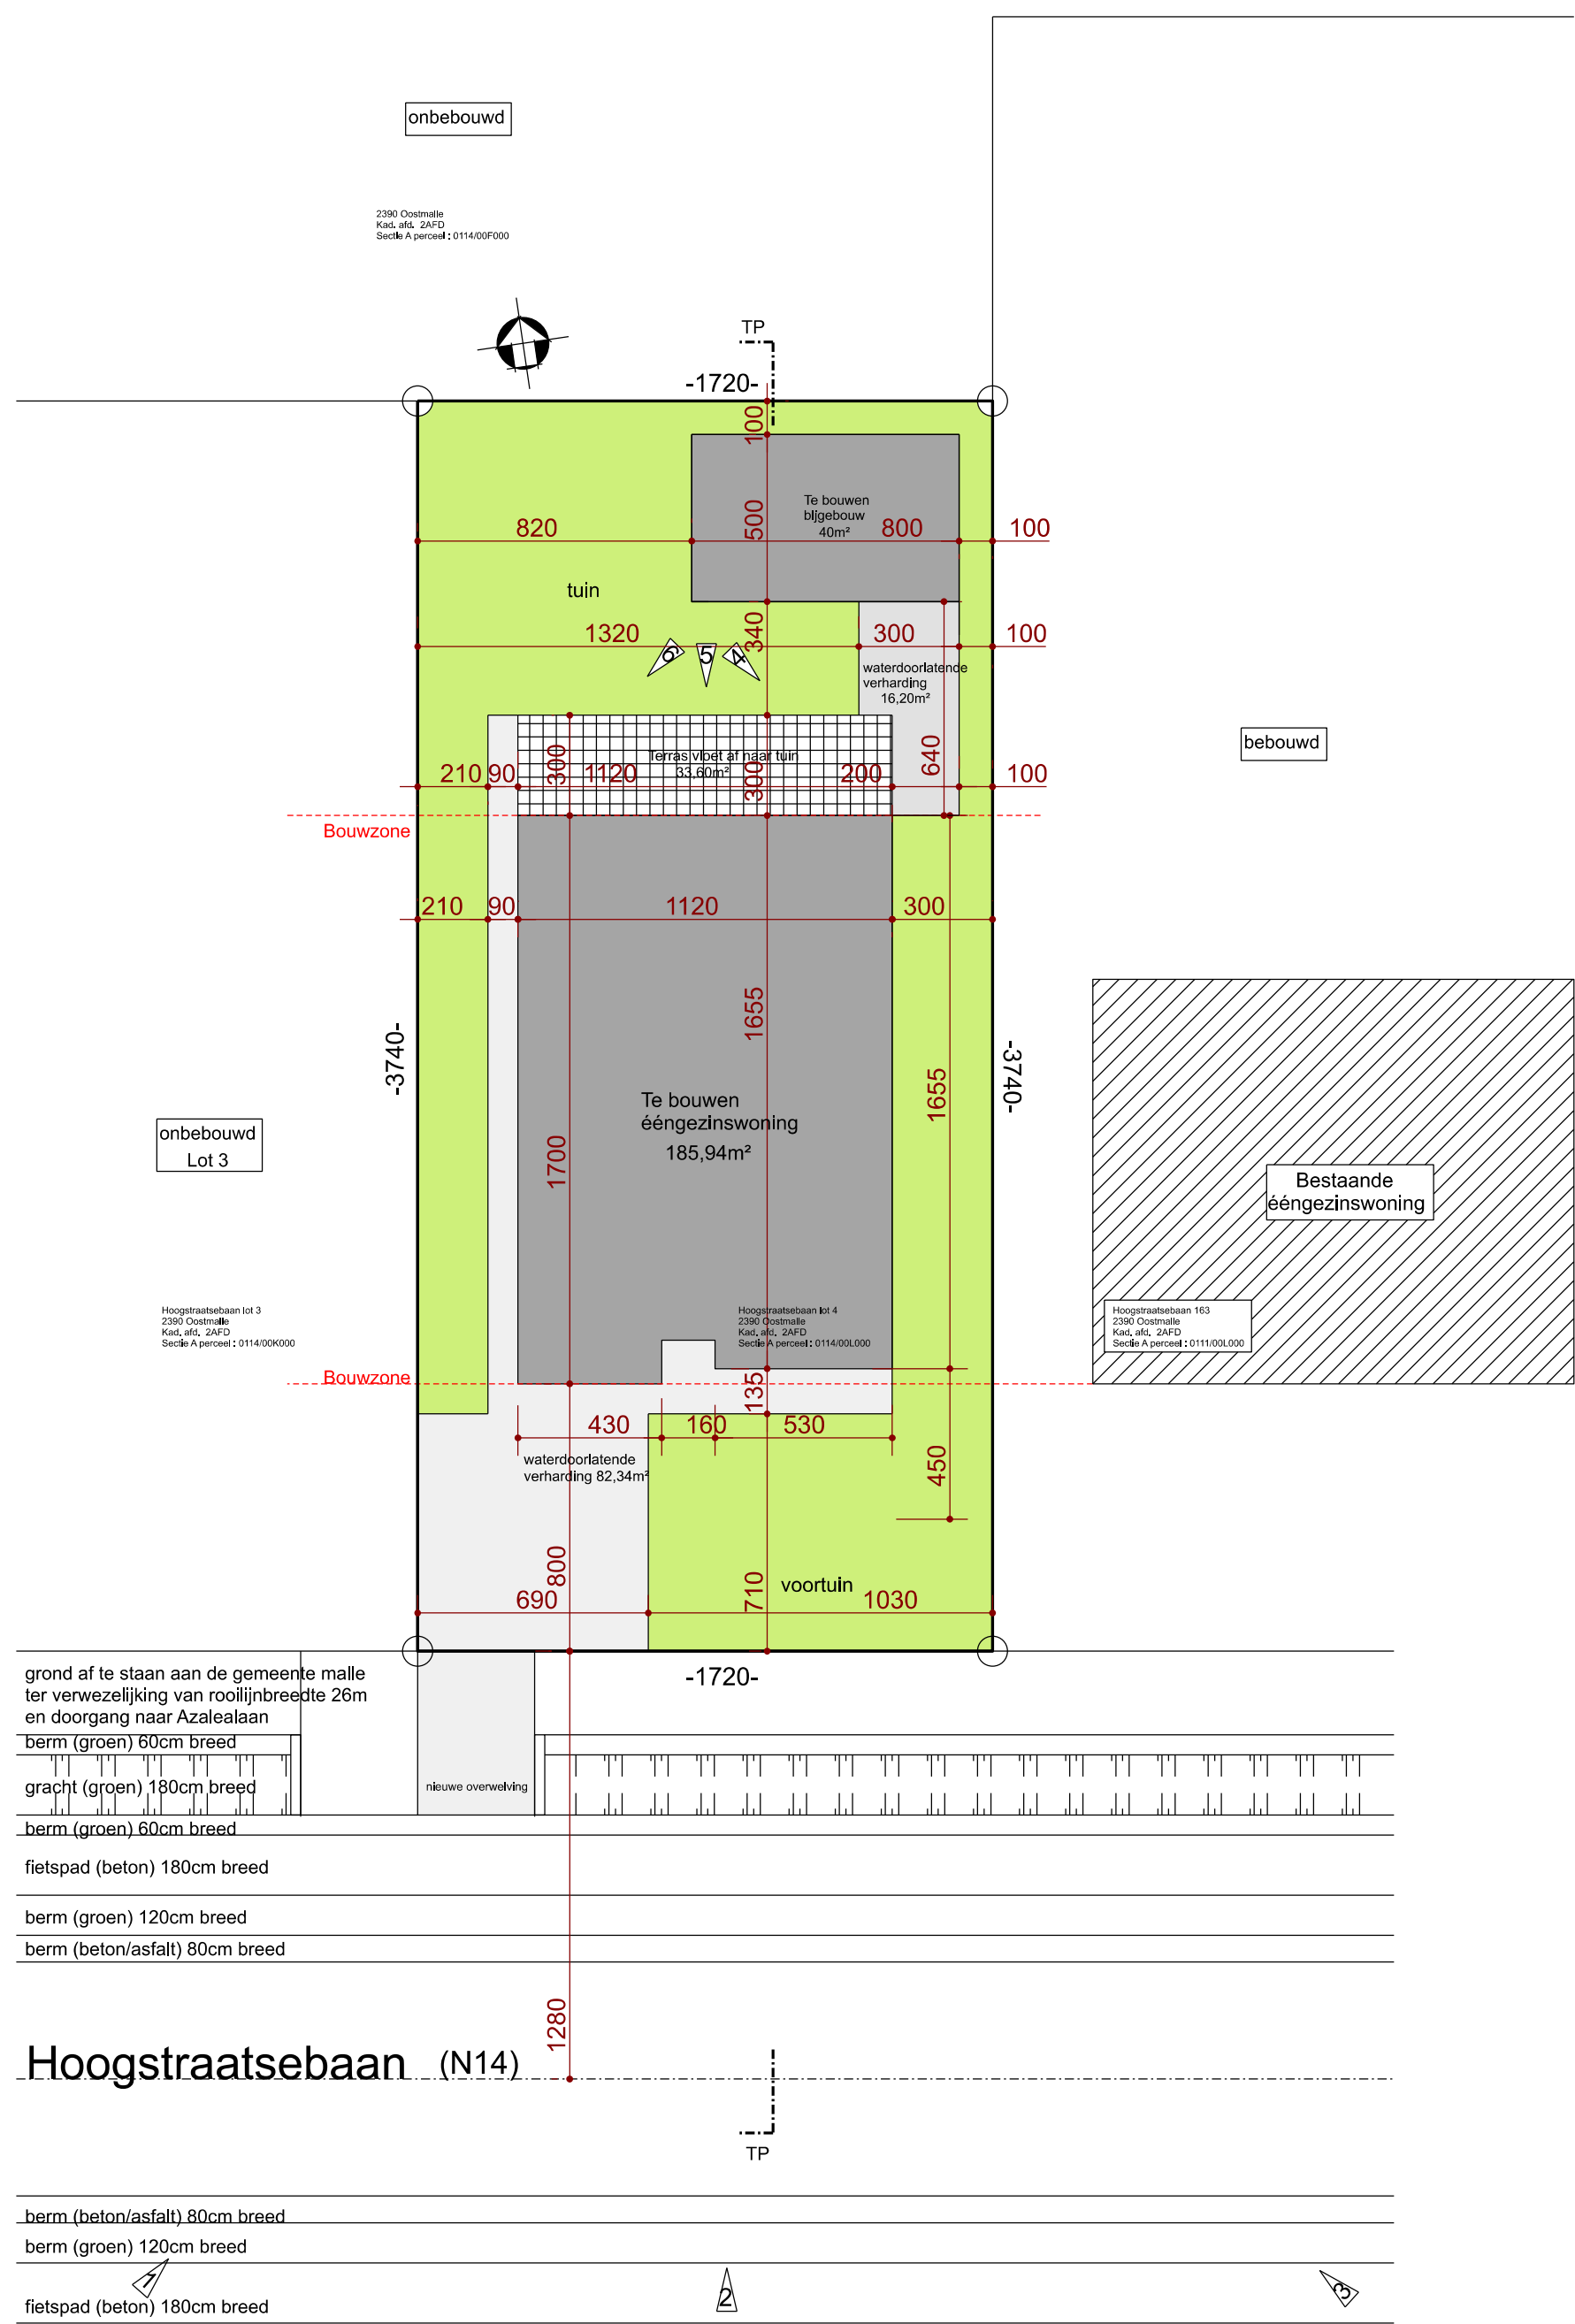


TERREINPROFIEL TP 1/200

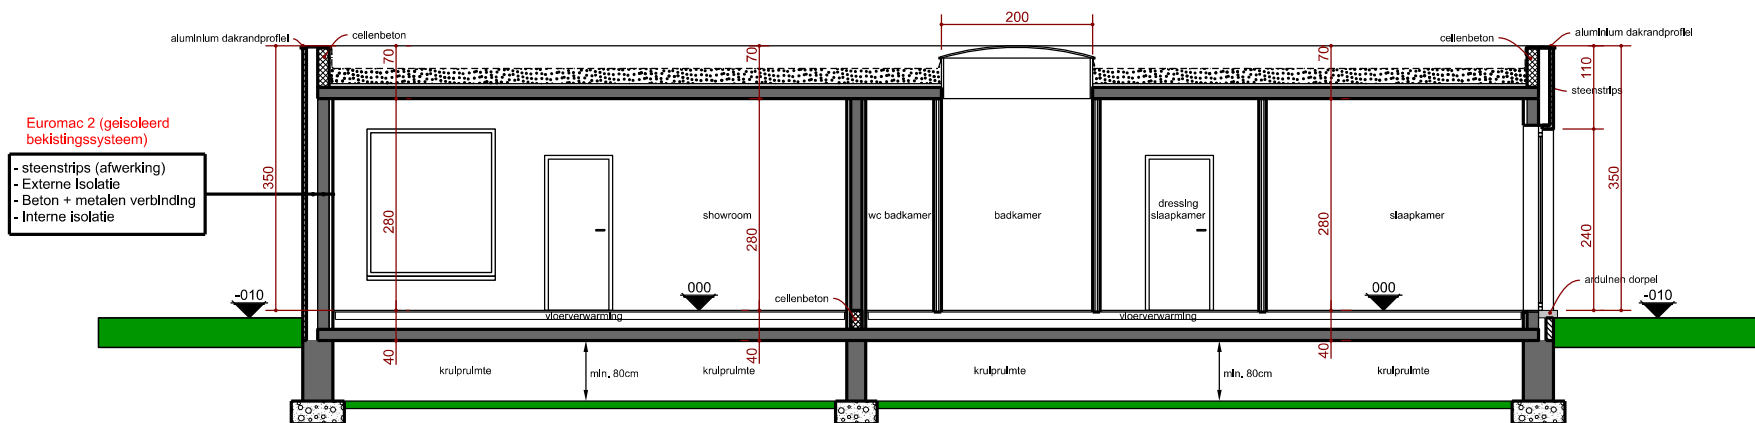

SNED E AA

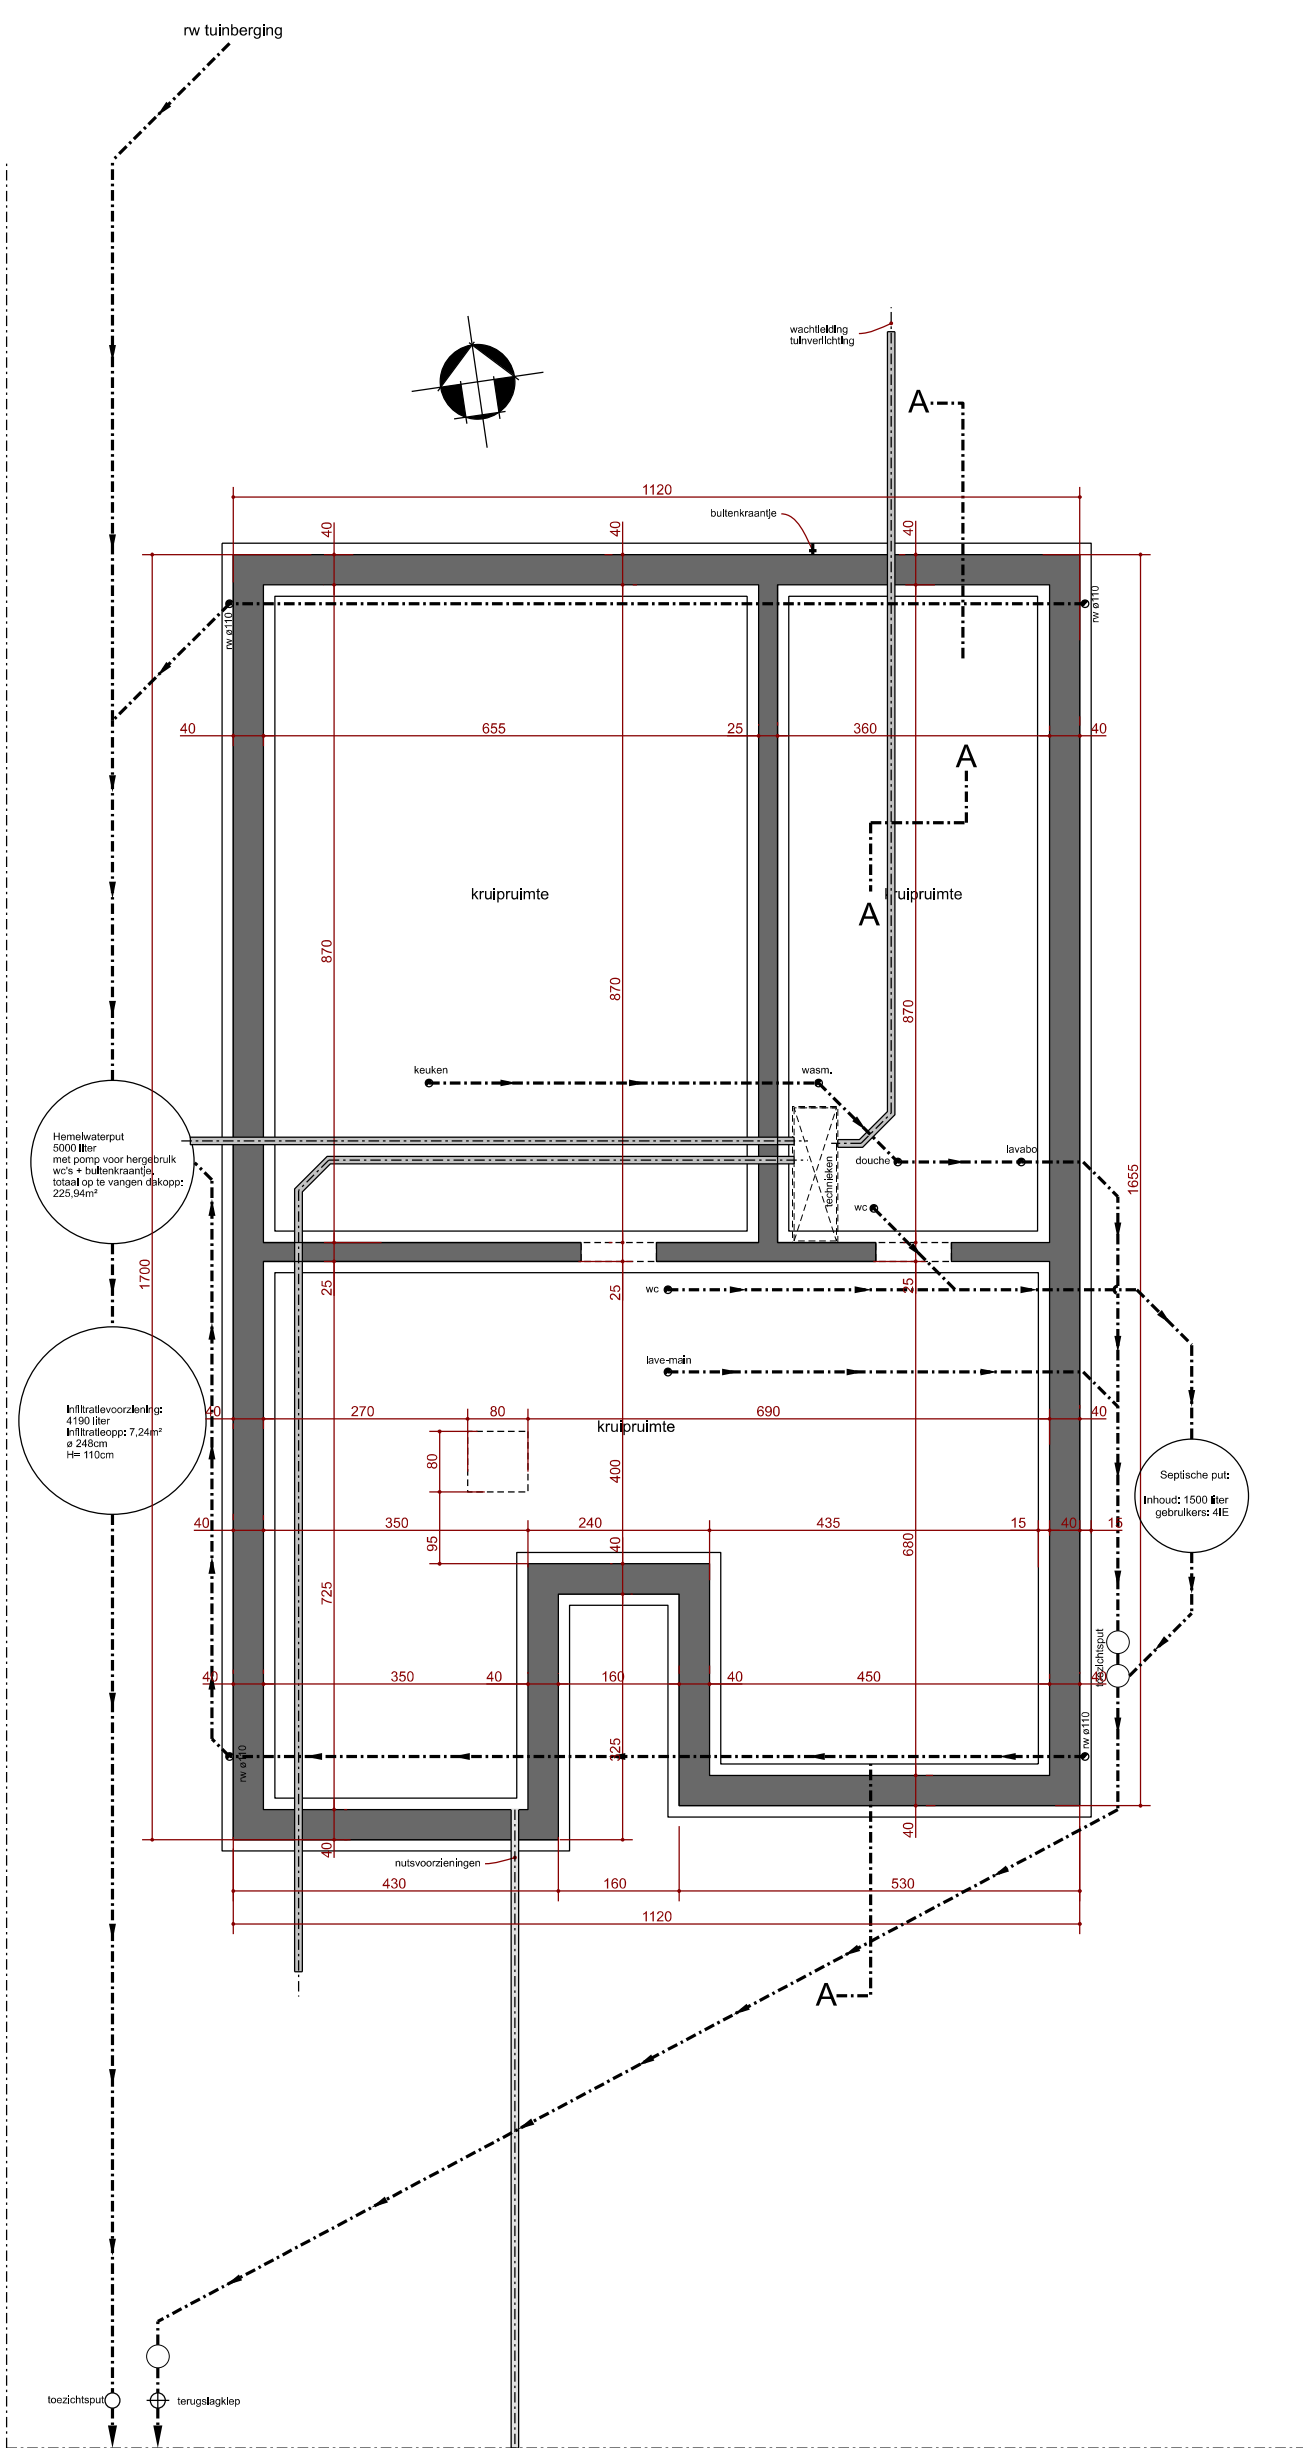

FUNDERING

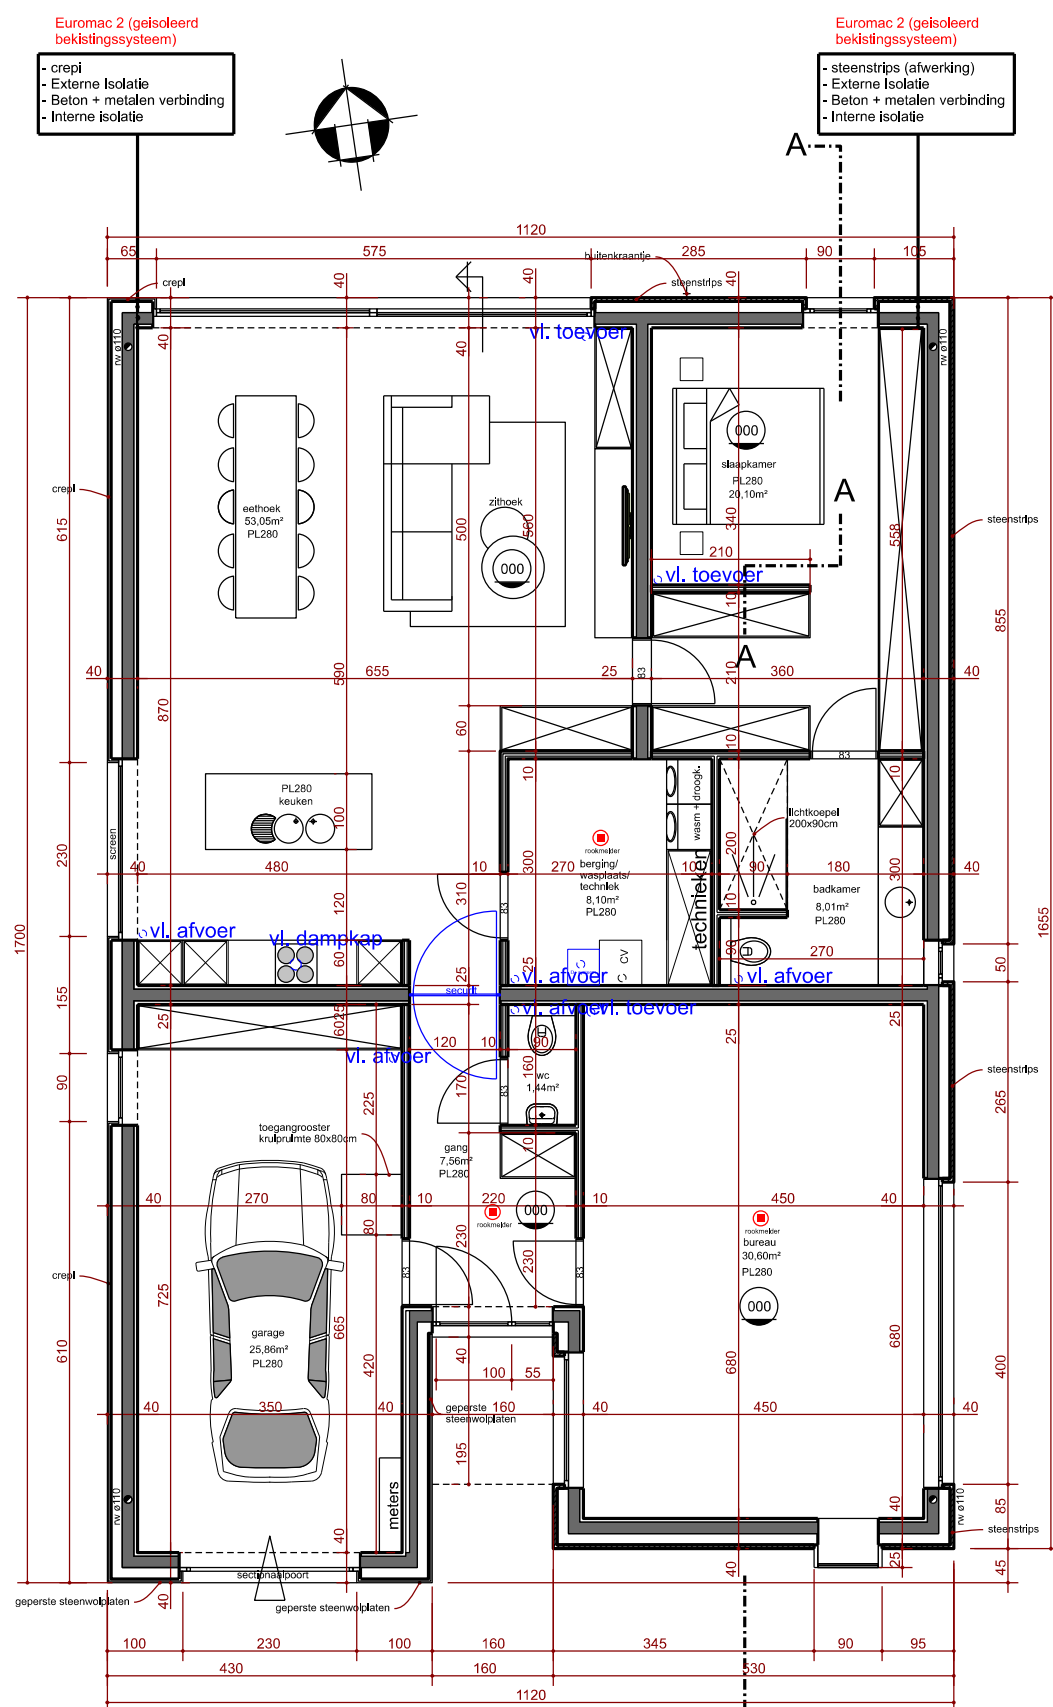

GELIJKVLOERS

MATERIALEN	NUTSVoorzieningen
1. Grijs e gevelsteenstrips 2. witte bepleistering 3. Donkergrijze geperste steenwolplaten 4. Arduinen plint 5. Arduinen dorpels 6. Aluminium dorpels 7. Donker aluminium buitenschrijnwerk 8. Aluminium sectionaalpoort 9. Aluminium dakrandprofiel	Water Electriciteit Verharde weg Straatverlichting Aardgas Riolering Telefoon Kabeldistributie
gevelsteen zichtbare snelbouw zichtbare machinesteen onzichtbaar metselwerk bestaand metselwerk isolatie F ondoorzicht S schuifraam Z zonnwerend	gewapend beton stortbeton betonnen welfsels gebakken aarde welfsels te slopen metselwerk verluchtingsstrip boven op raamkader E naar buiten draaiende vleugel V vast raam I naar binnen draaiende vleugel riolering
Alle glaspartijen dienen te voldoen aan de norm NBN S 23-002	
Alle beton- en staalconstructies zijn te bepalen door een erkend studiebureau stabiliteit. De aanduidingen op de plans zijn niet bindend. De architect draagt ter zake geen verantwoordelijkheid.	

ALGEMENE PLANNEN VOOR HET BOUWEN VAN EEN EENGEZINSWONING

- grondplannen
- gevels
- snede
- inplanting
- terreinprofiel

G.R.O.T. bv
Architectenvennootschap
Tramwissel 2360
tel: 014/45.35.64
fax: 014/45.35.72
e-mail: info@grotbvba.be

OPDRACHT
Bouwen van een eengezinswoning
Hoogstraatsebaan lot 4, 2390 Oostmalle

BOUWHEER
Mevrouw Reja De Ridder
Liersesteenweg 55, 2520 Emblem

DATUM
WIJZIGINGEN

BOUWVAANRAAG	SCHAAL	DOSSIER	BLAD
	1/100	21/102	1/1