


Uittreksel uit het plan van de GEMEENTE Antwerpen 3^e afd. Sectie

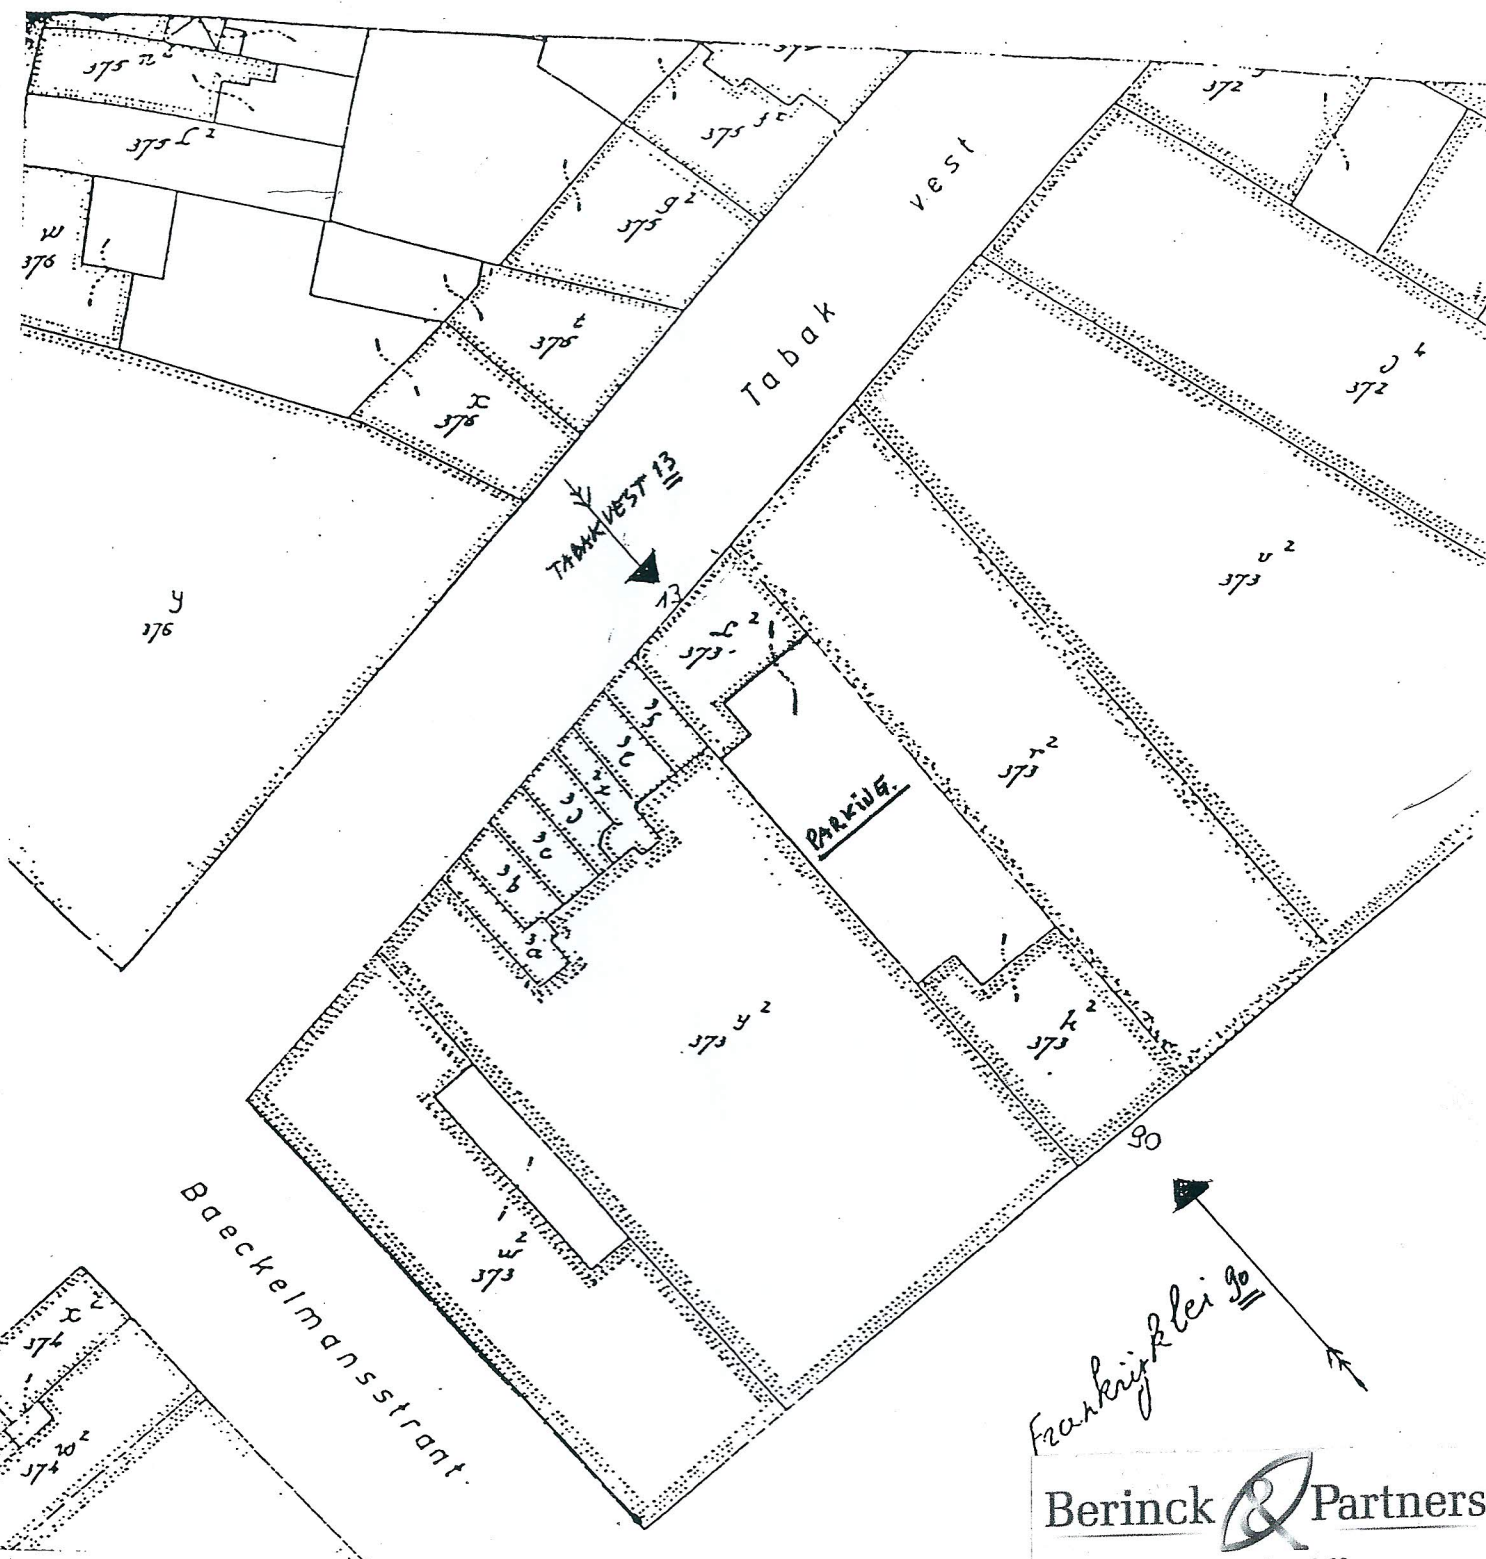

Berinck & Partners

Postbus 368
5500 AJ Veldhoven
tel. 040 -2069922
fax 040-2069680
email: info@berinckenpartners.nl

chaal: 1/ 500.

Vergelding	F.
Vaste vergelding	
Totaal	




Nr. 4117 van het register 437
Vergelding: _____

Eensluidend verklaard met de aanduidingen van het plan


ANTWERPEN 30-01-1990
de Inspecteur.

school : 1 / 200

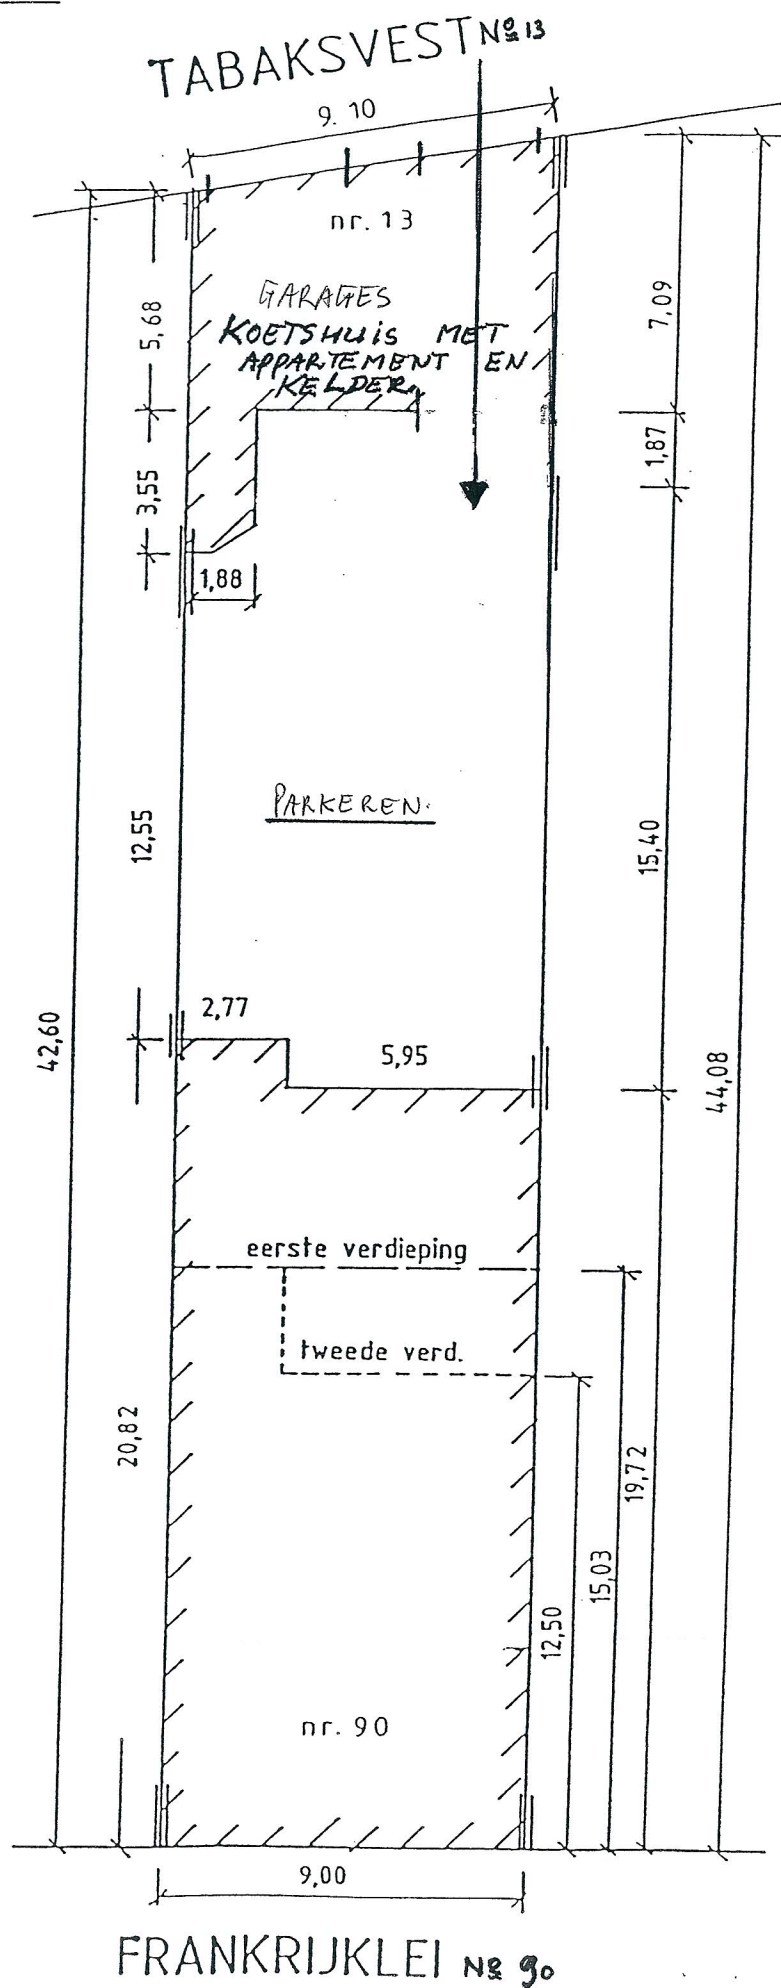

kelder

PARKING

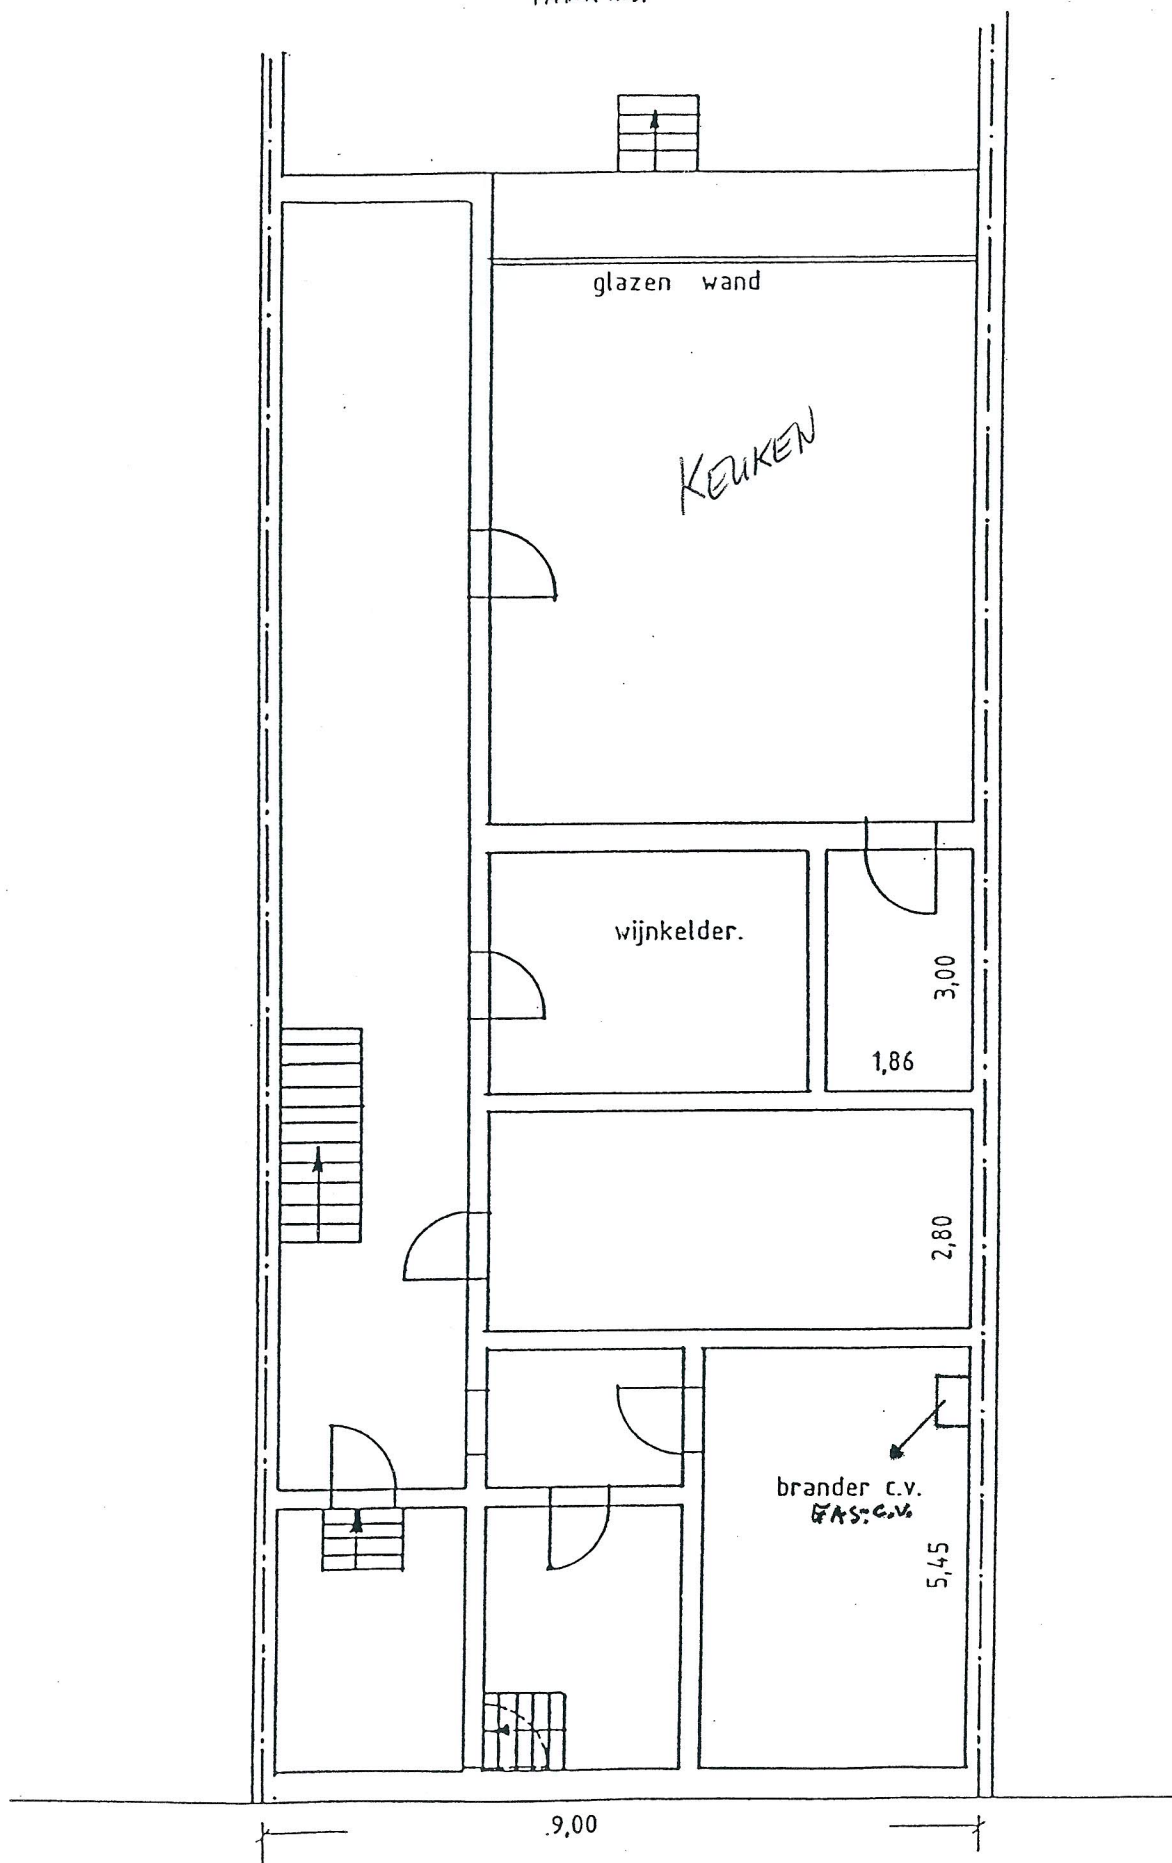


FRANKRIJKLEI No 90

[illegible]


FRANKRIJKEI

tussenverdieping

gelijkvloers-eerste verd..

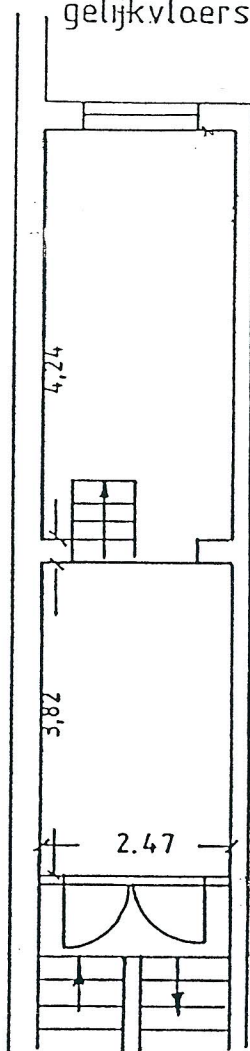

eerste verdieping


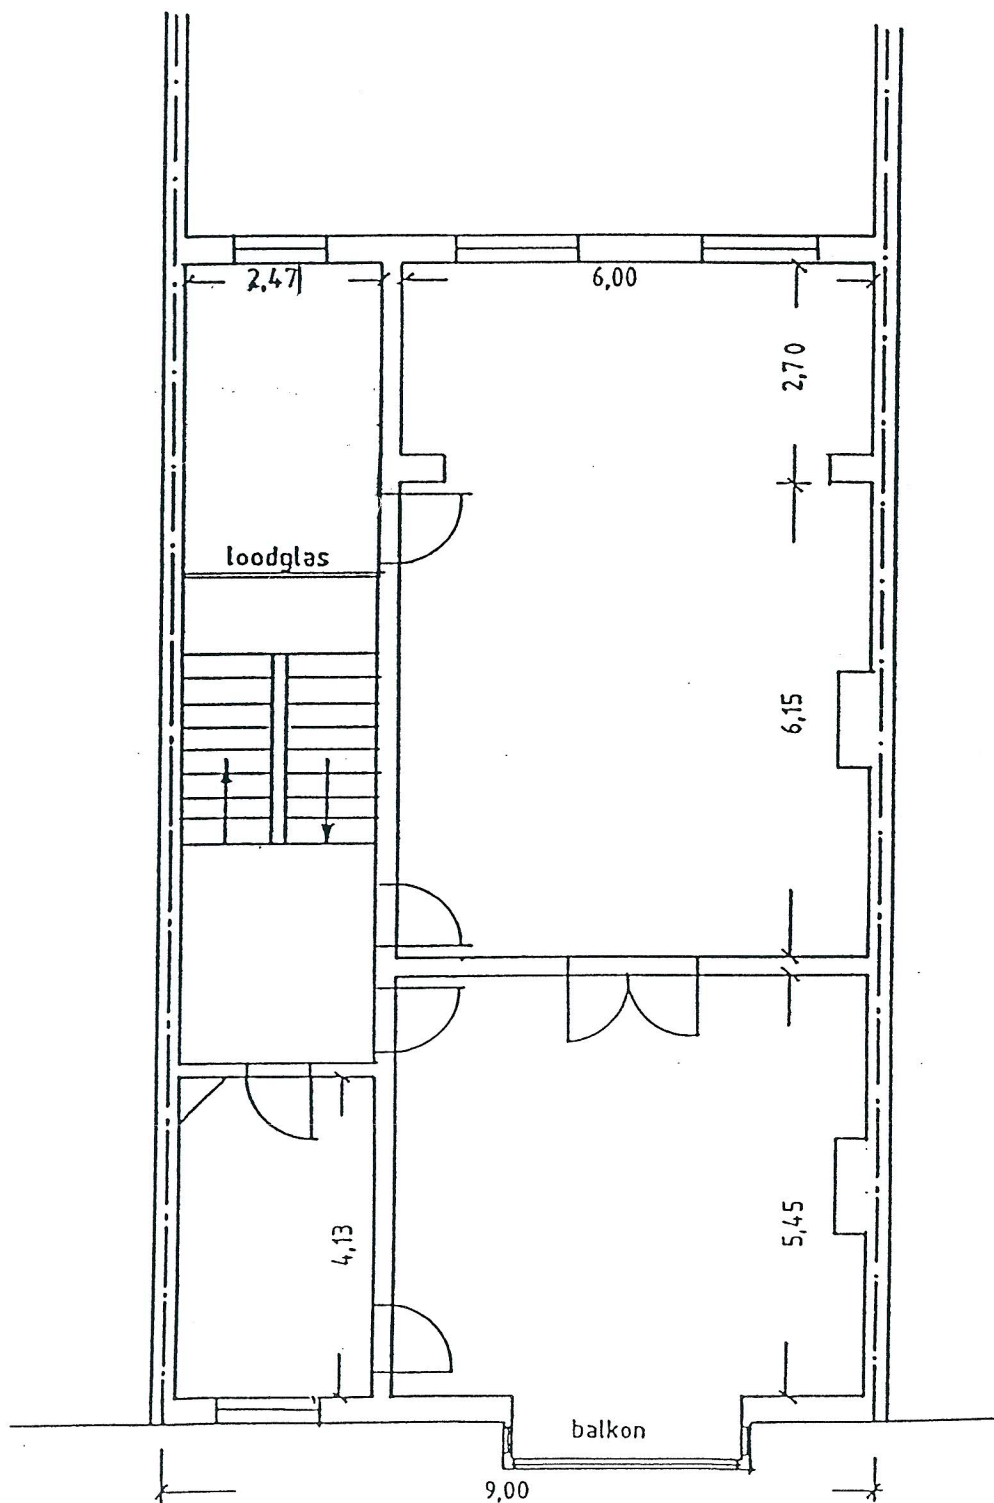


FRANKRIJKLEI

tussenverdieping


eerste - tweede verd.

tweede verdieping

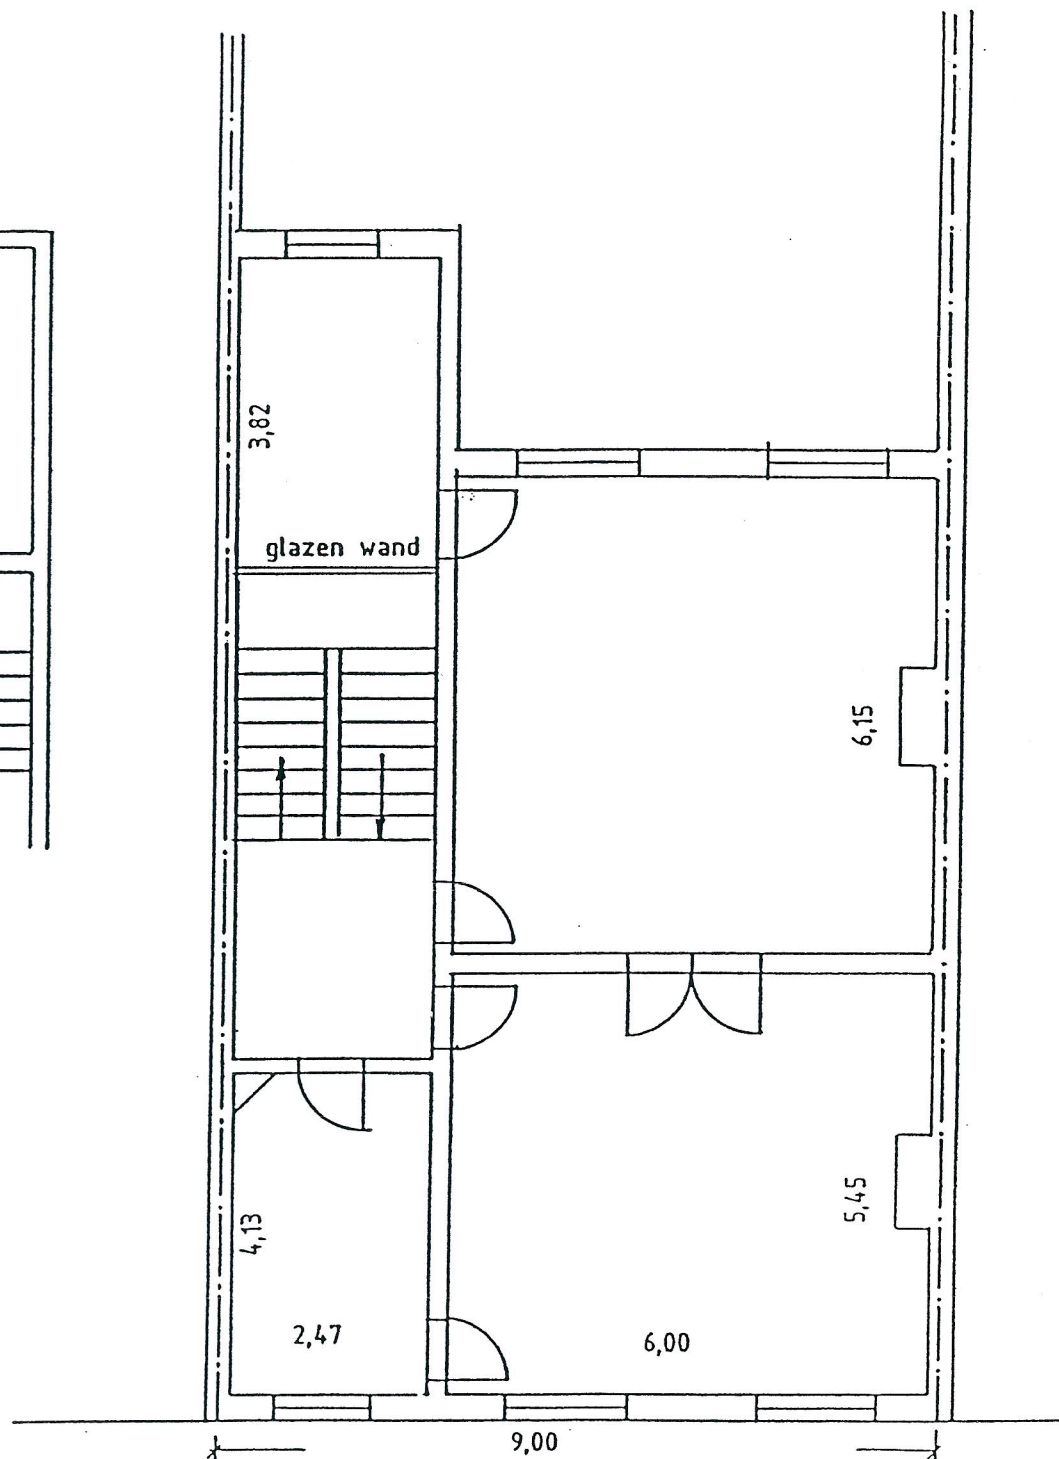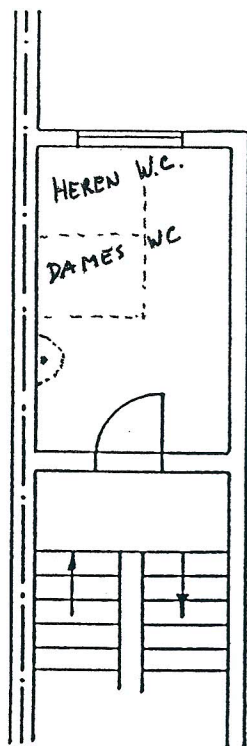

FRANKRIJKLEI

zolderverdieping

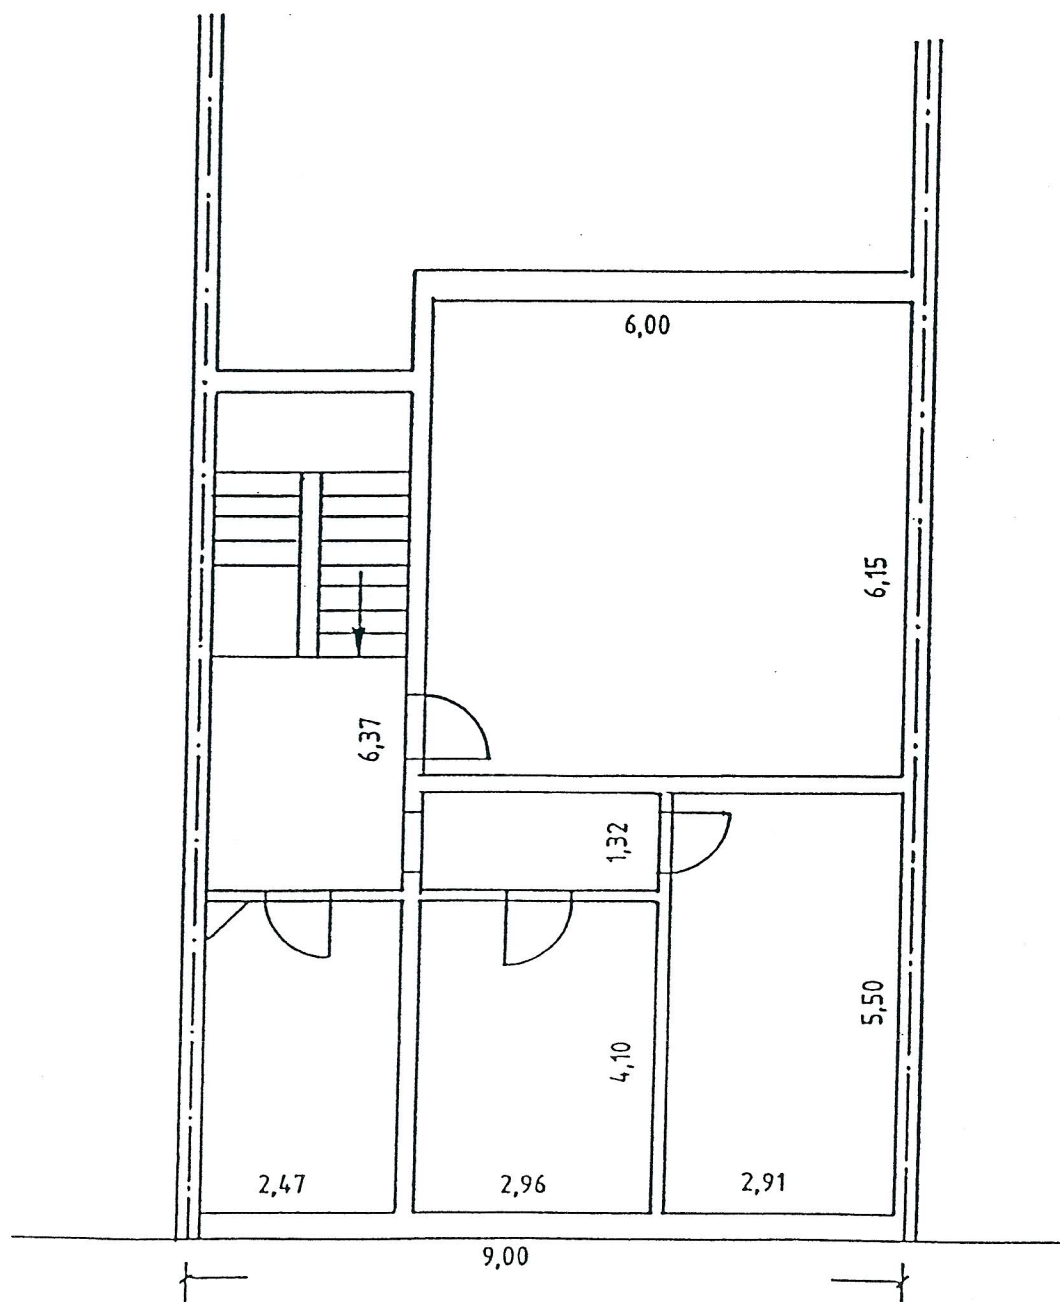


FRANKRIJKLEI

gelijkvloers

TABAKSVEST N^o 13

-koetshuis-

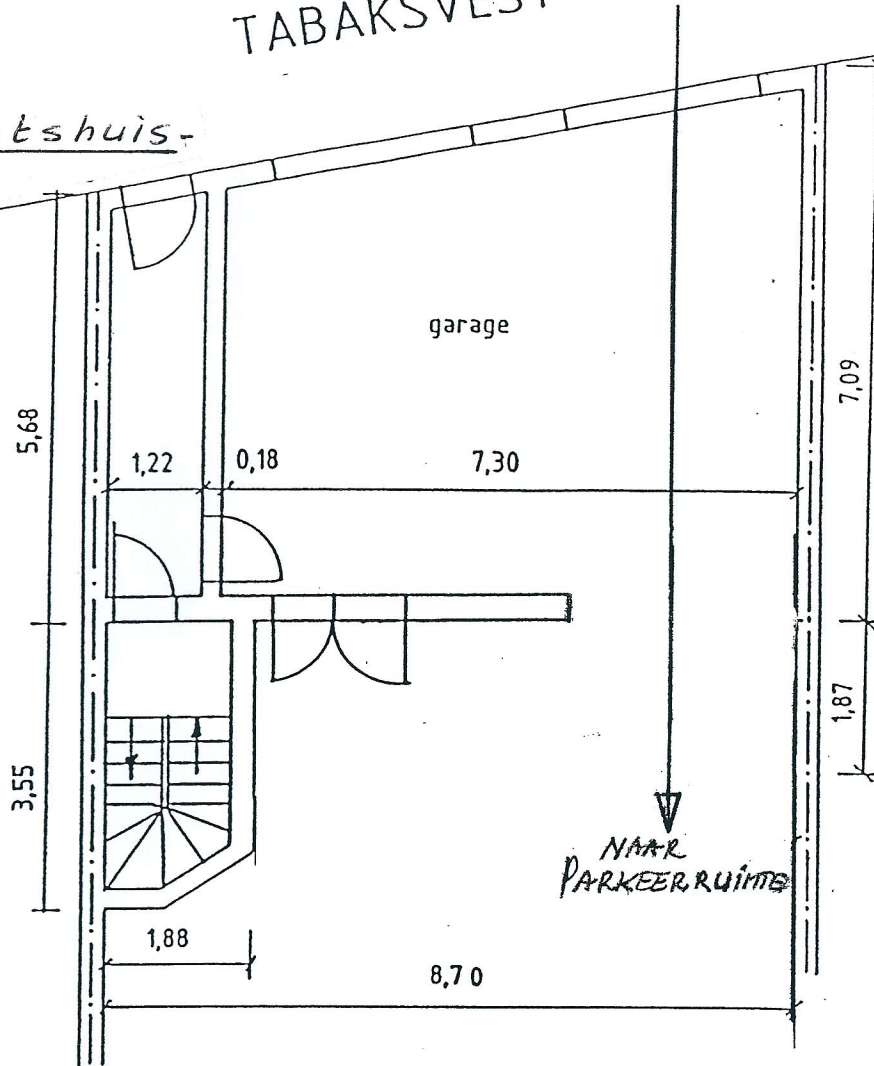

+ GEWELDE ONDERKEIDERING.

eerste verdieping

