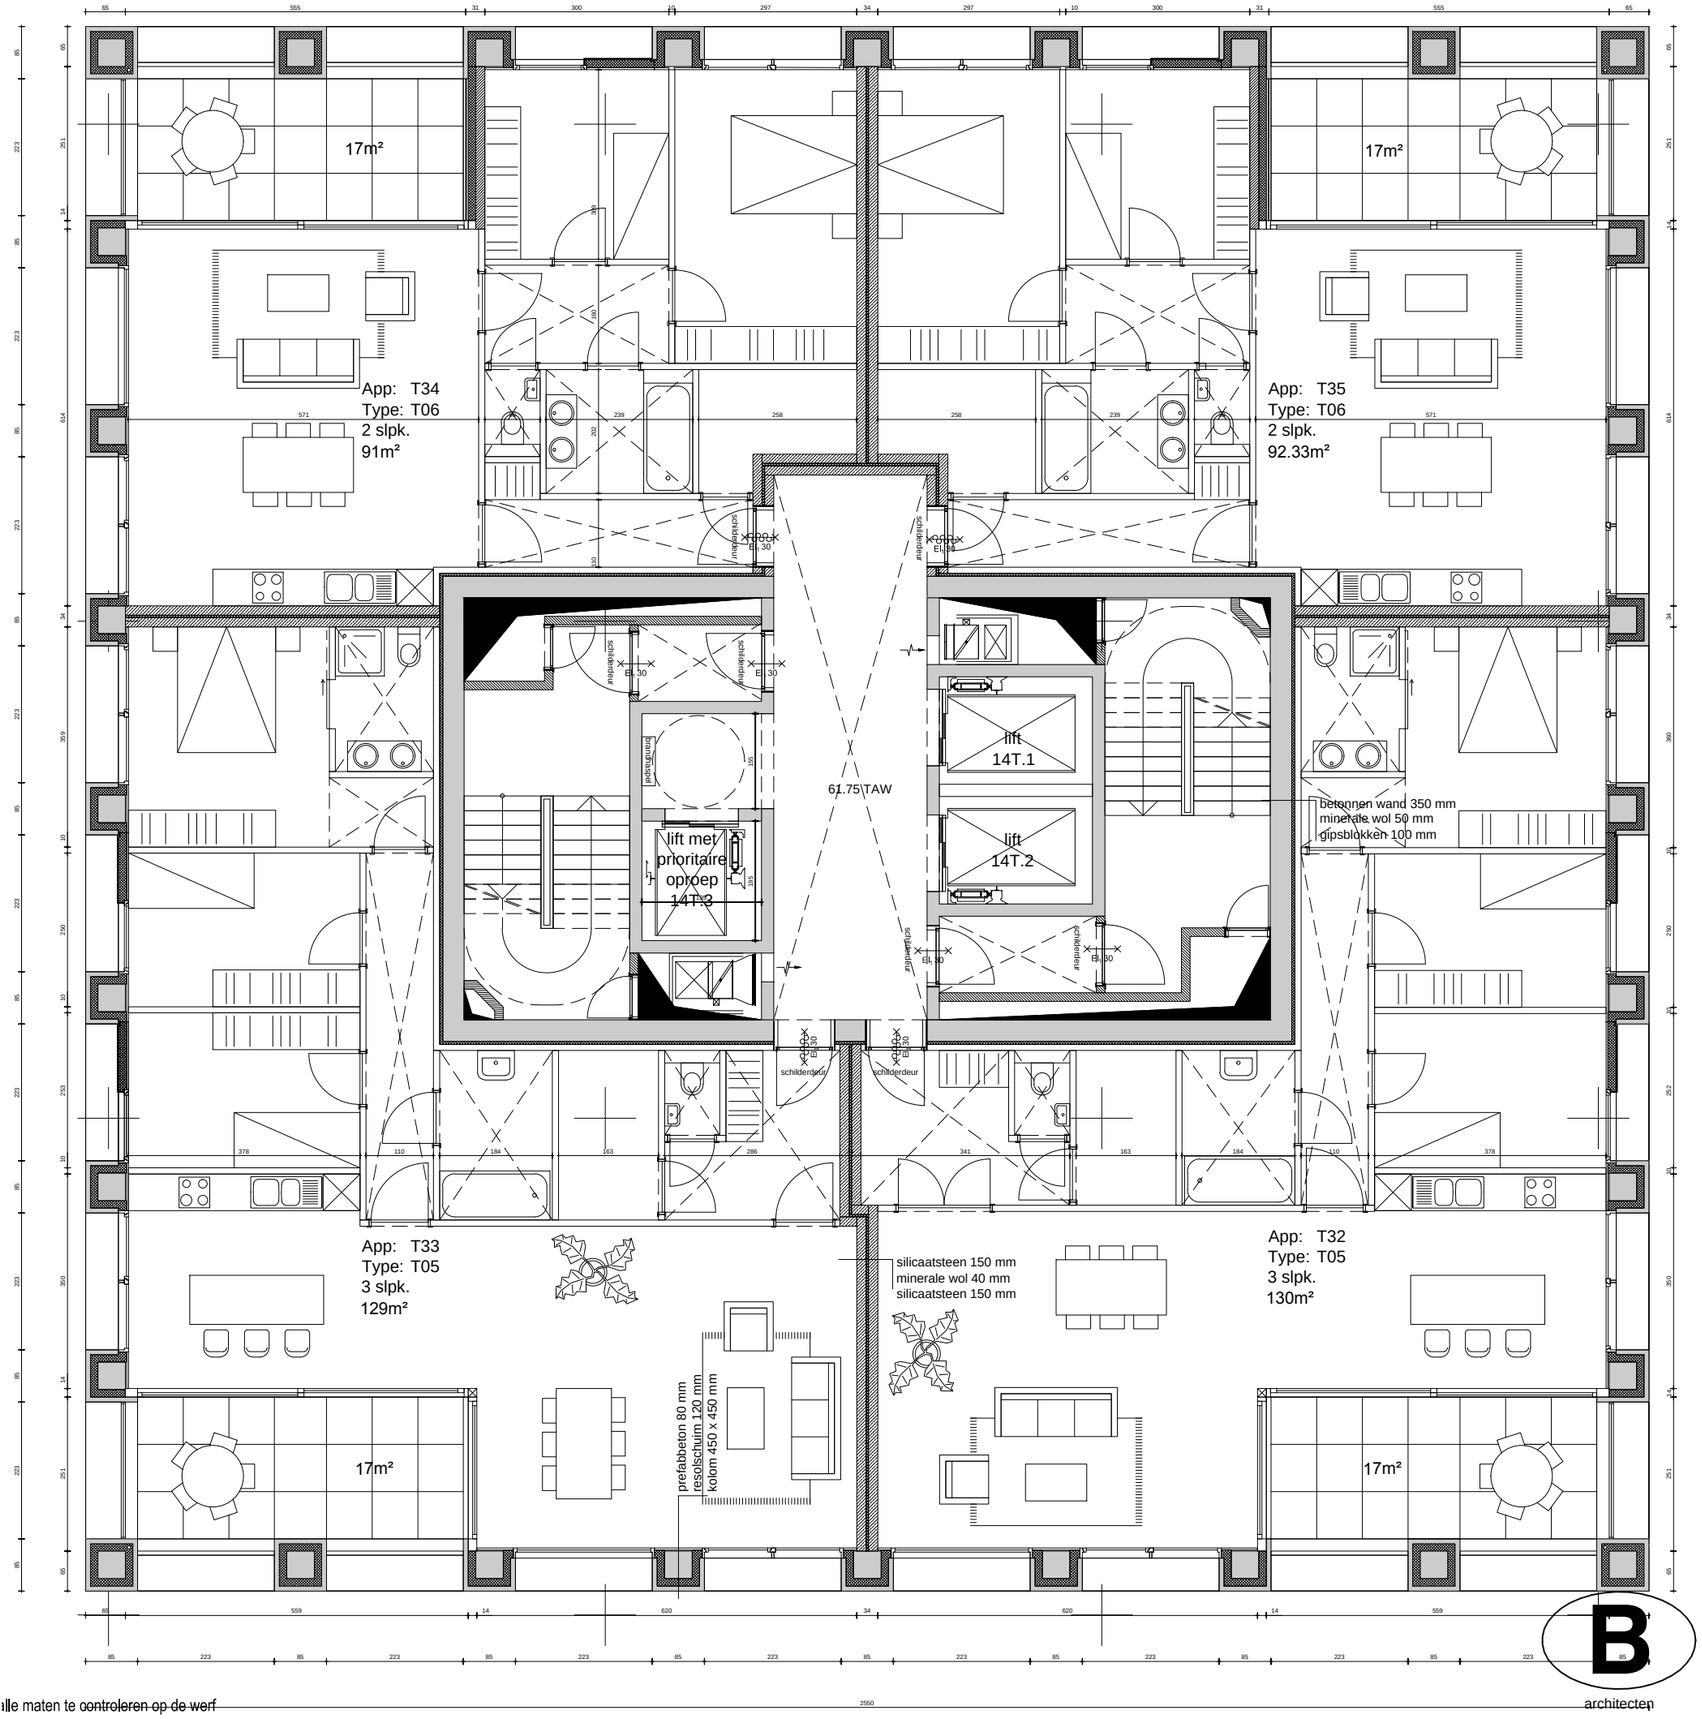

N

0 2 4 5m

Turnova - Toren

plan toren +8

DATUM	2016.11.30	FASE	PLAN
SCHAAL	A3 1/100		
PROJECTNR.	2013.15	UV	PL_08

lle maten te controleren op de werf