


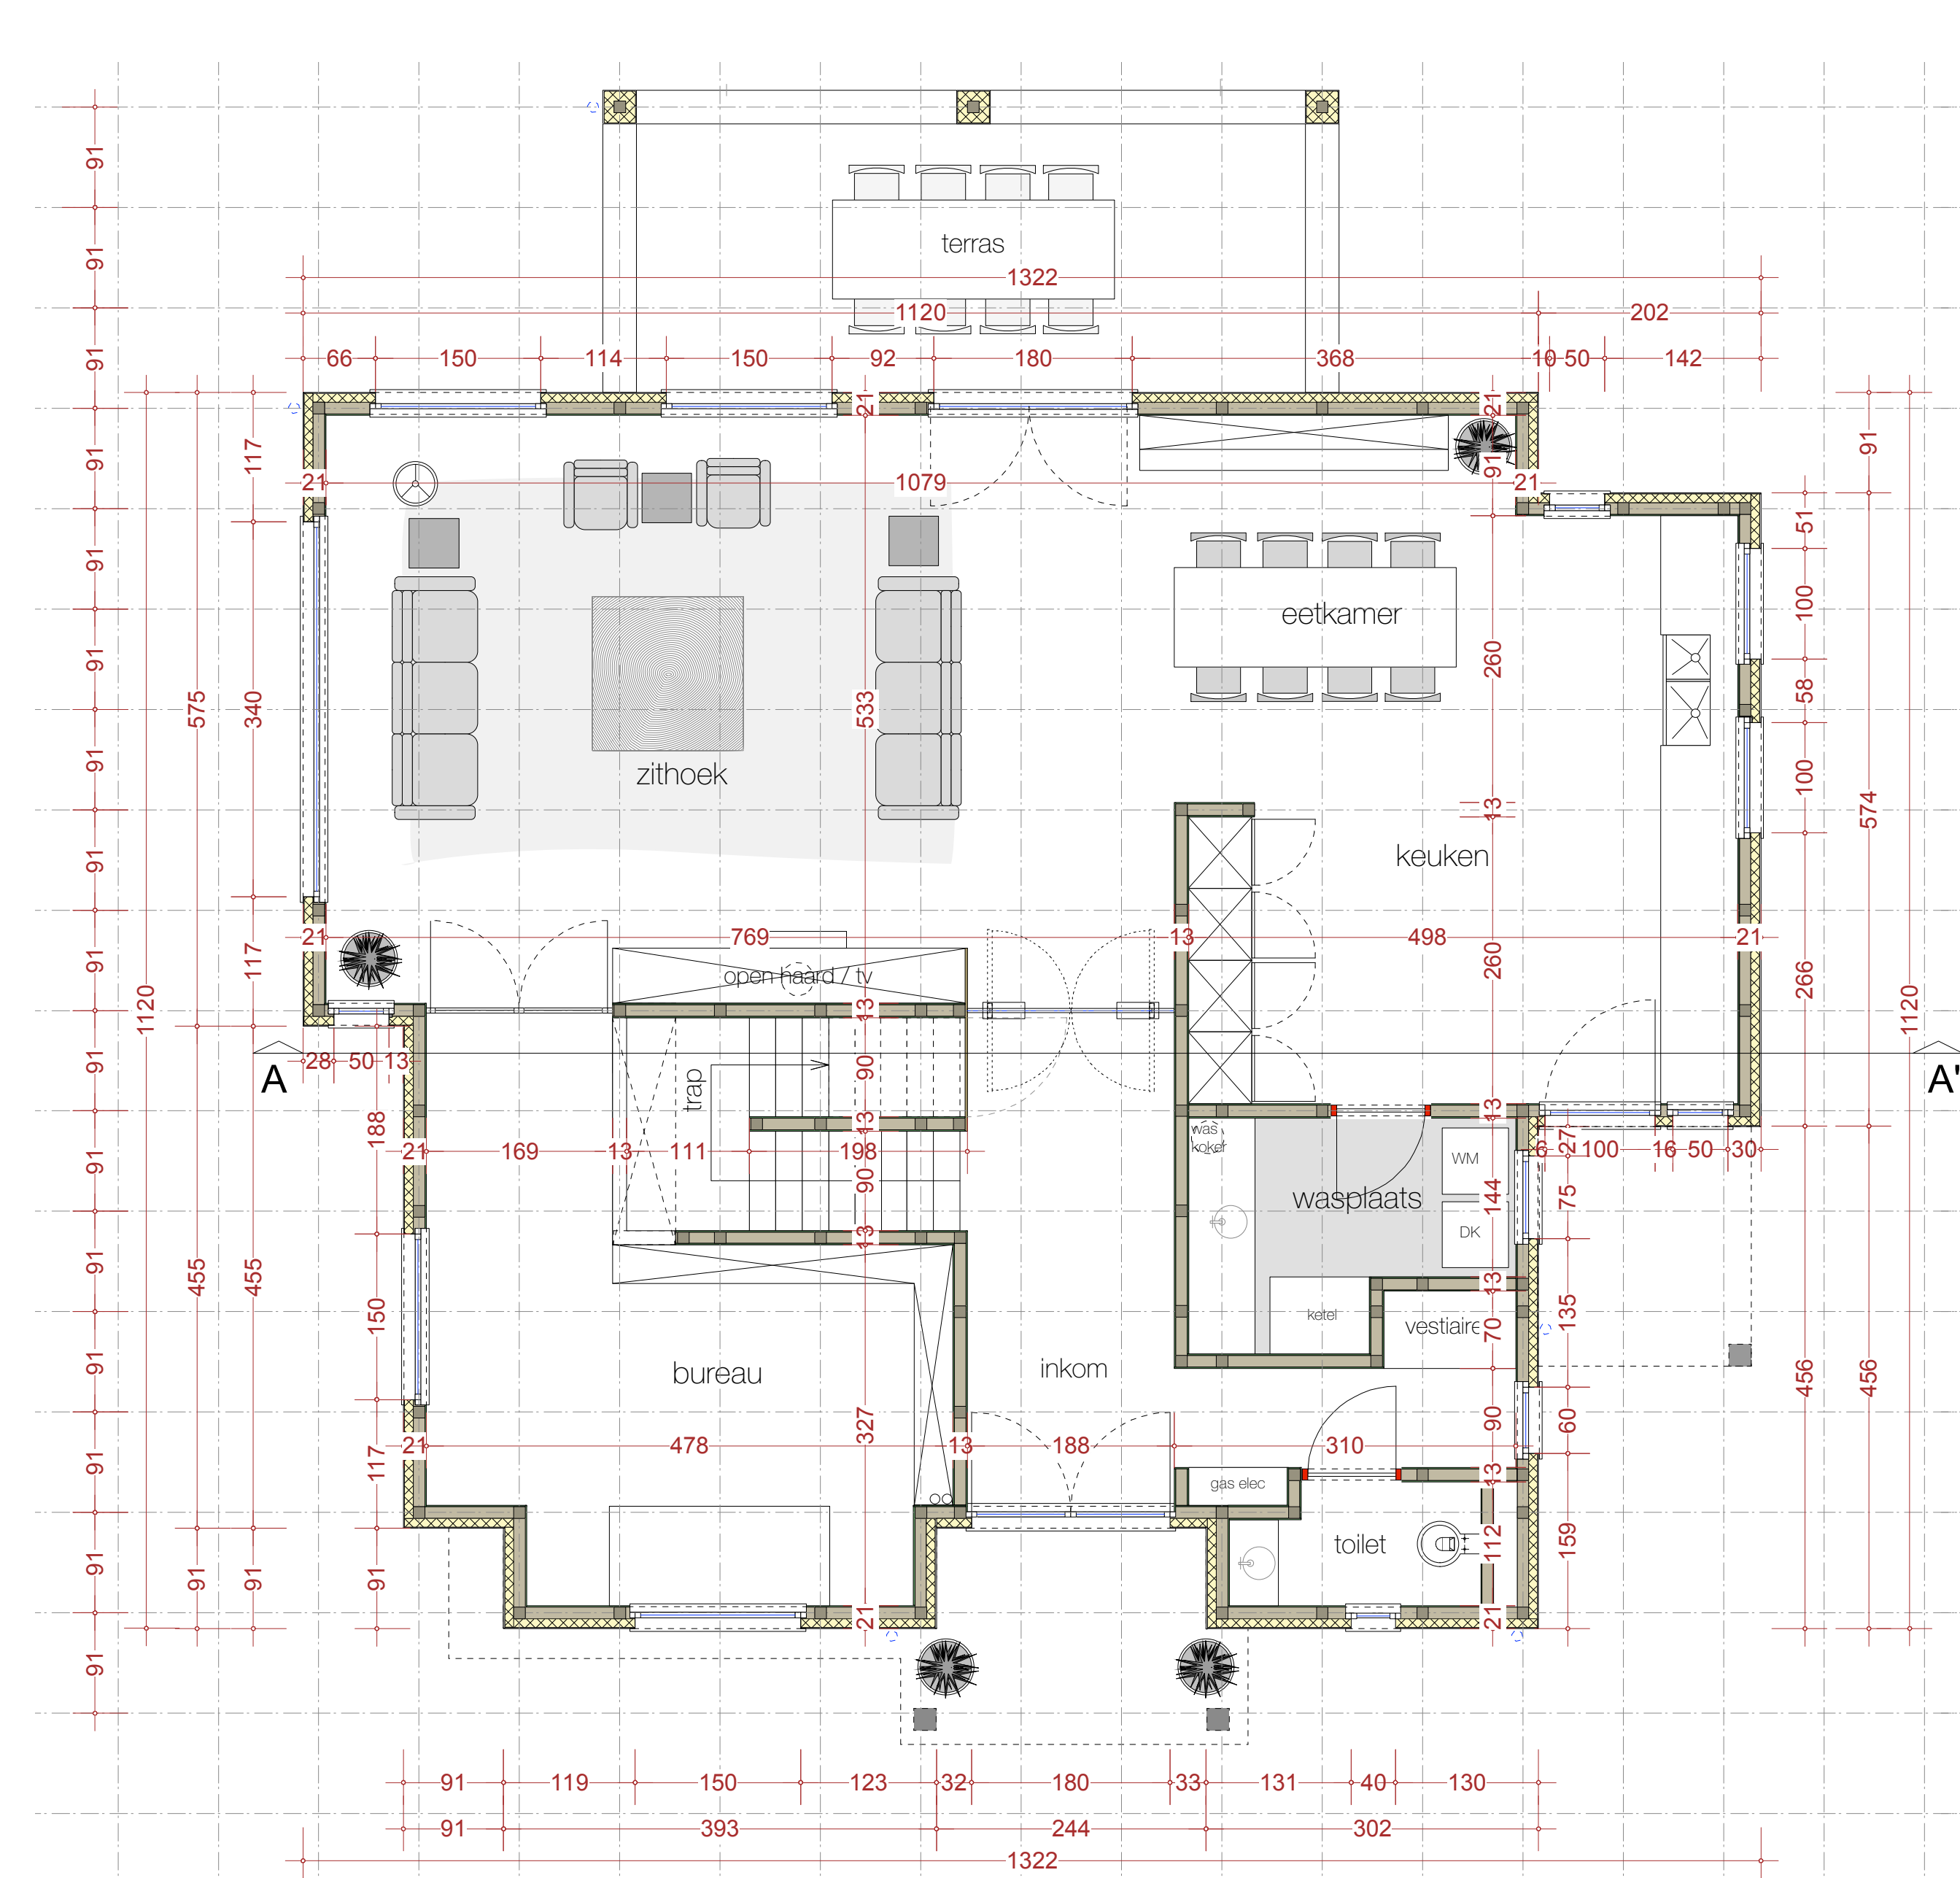


gelijkvloers 1/50
gevels 1/50




voorgevel


1e verdieping 1/50

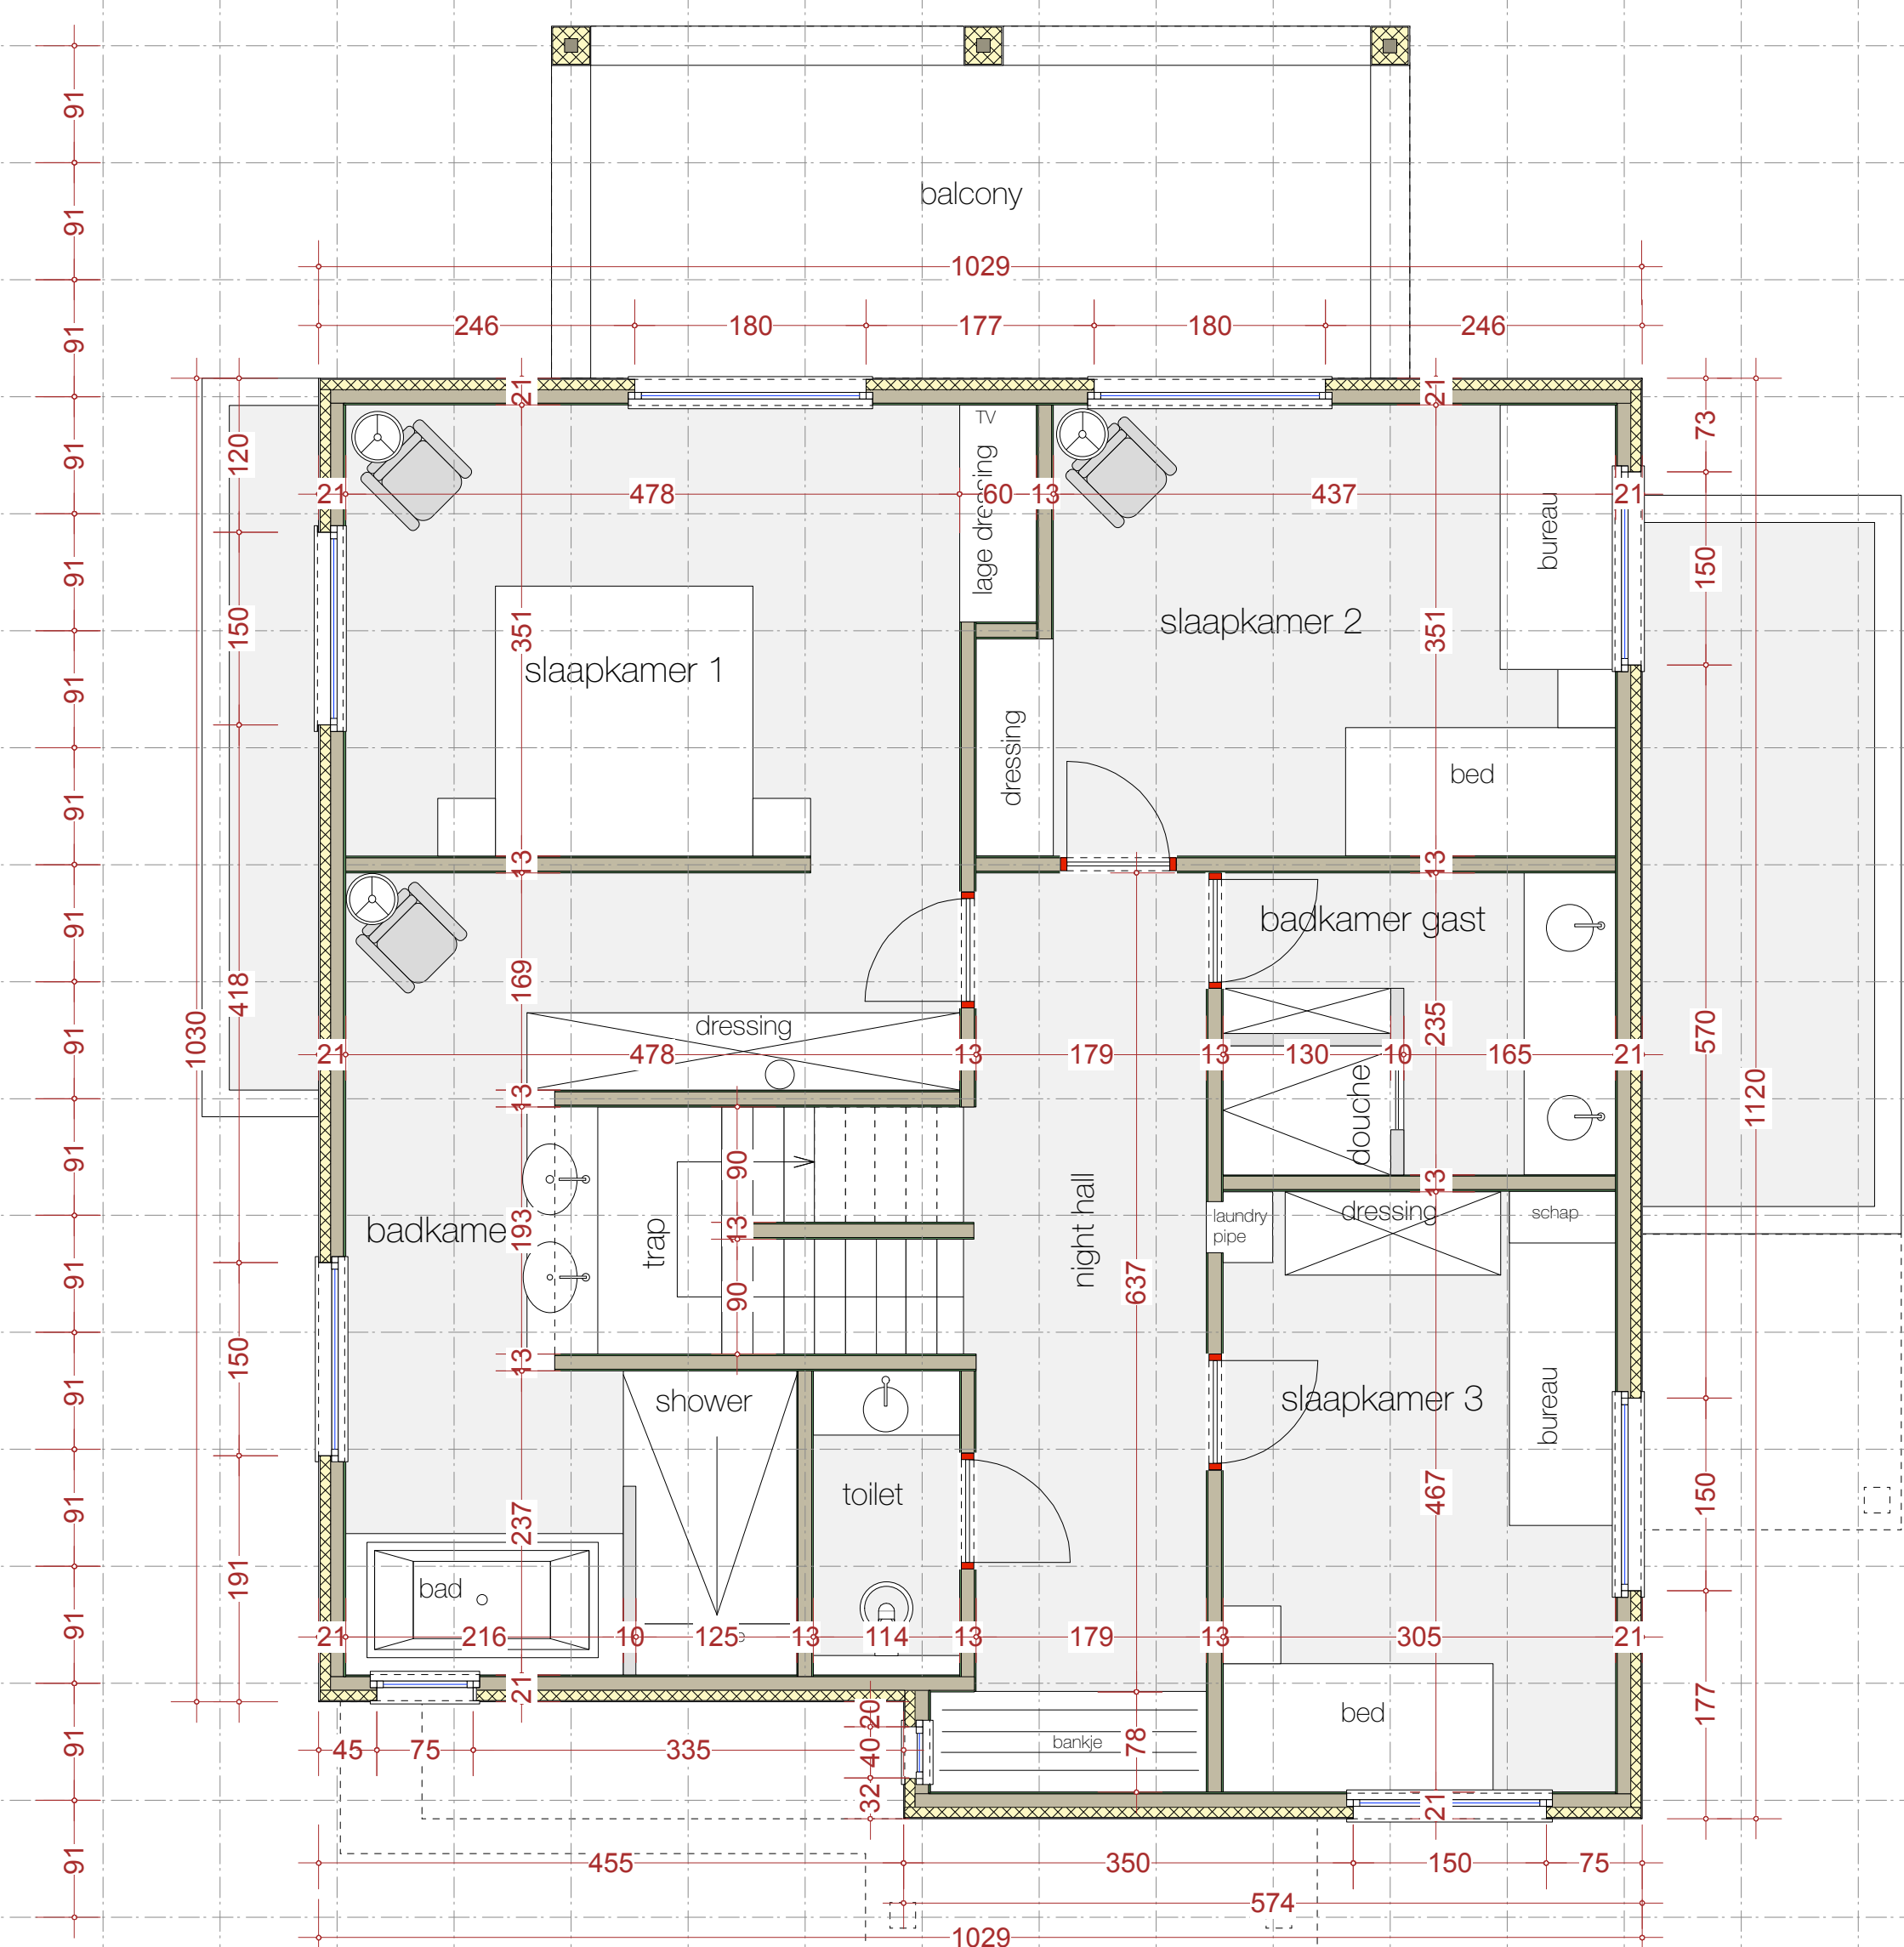


zijgevel links

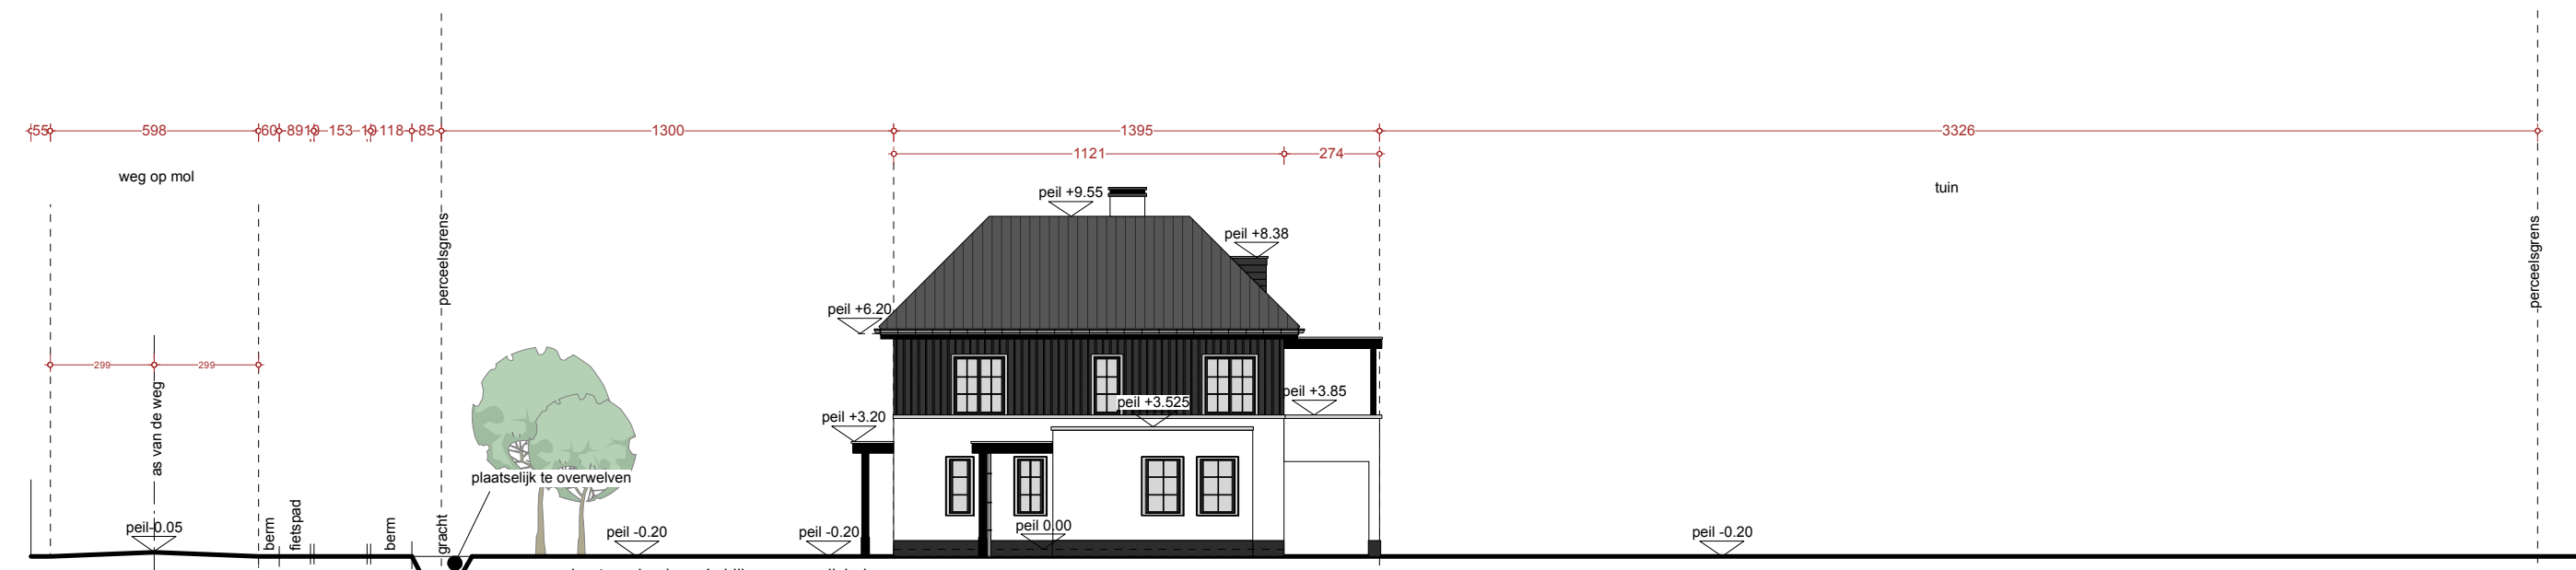

terreinsnede 1/200

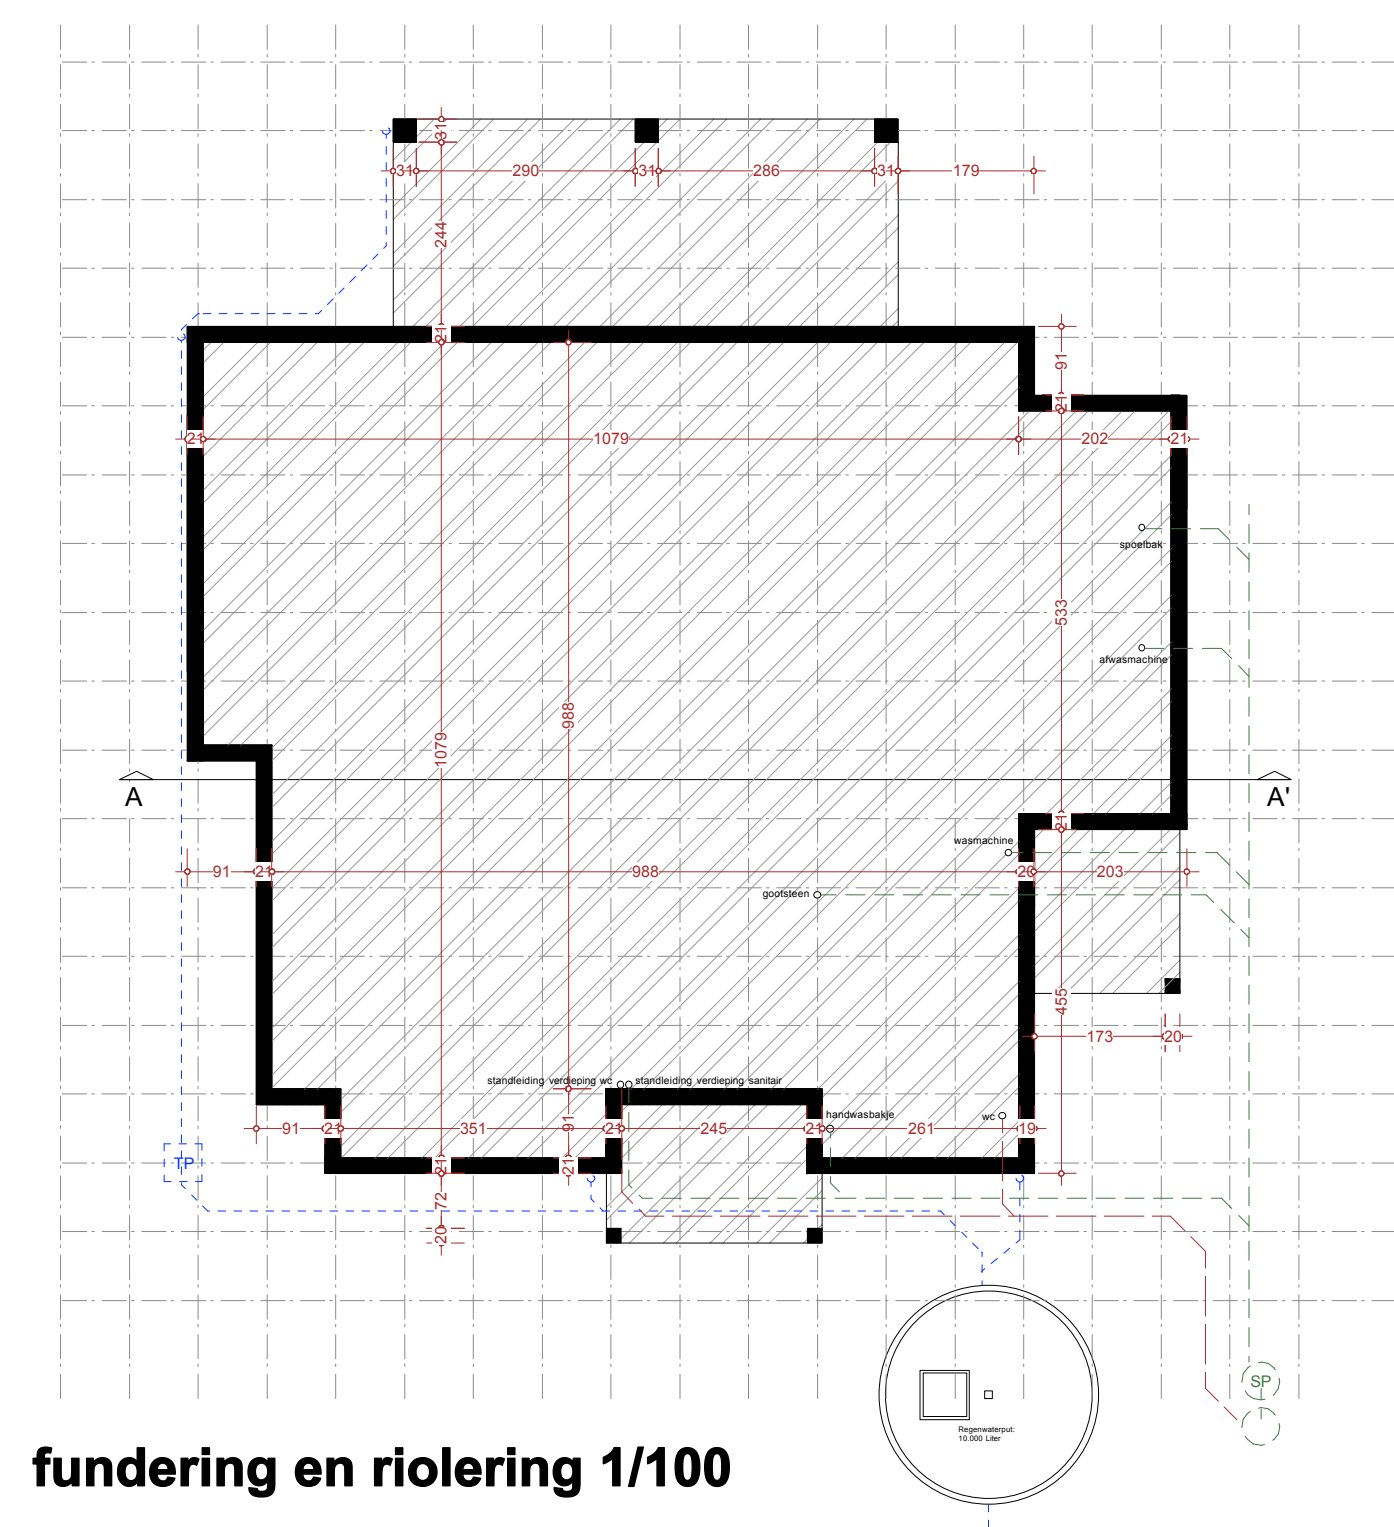


fundering en riolering 1/100

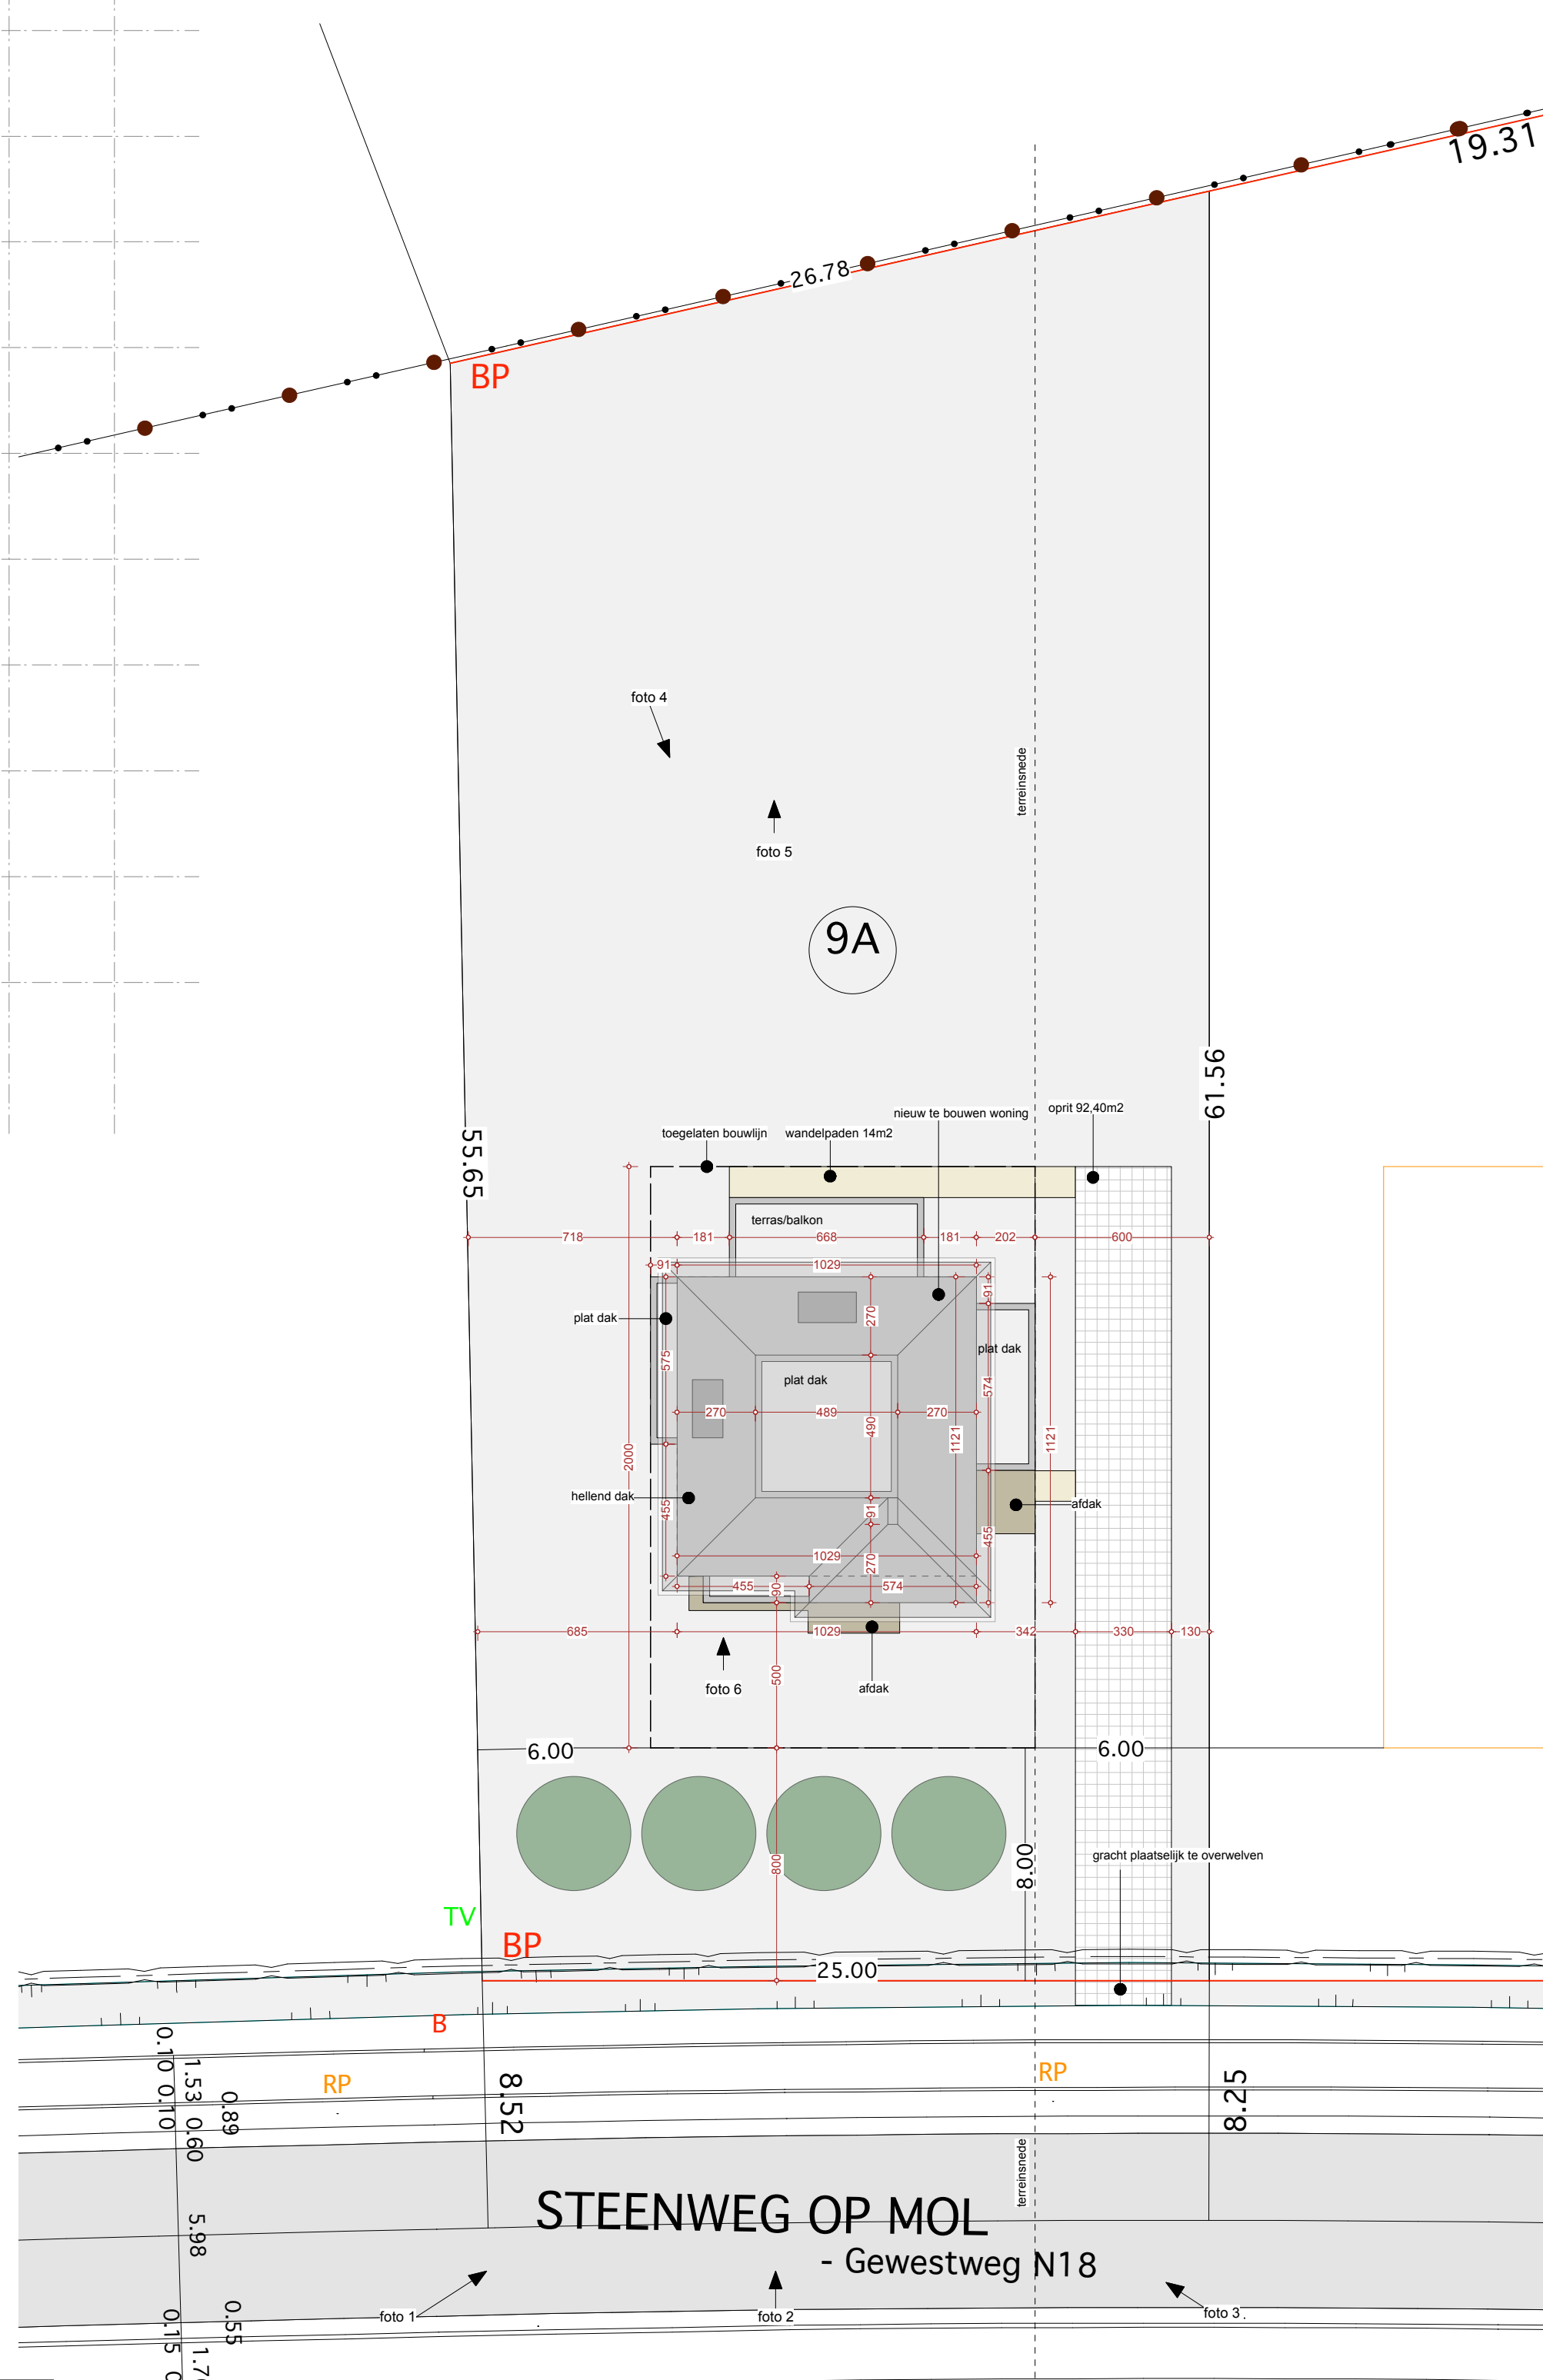

doorsnede AA' 1/50

inplanting 1/200

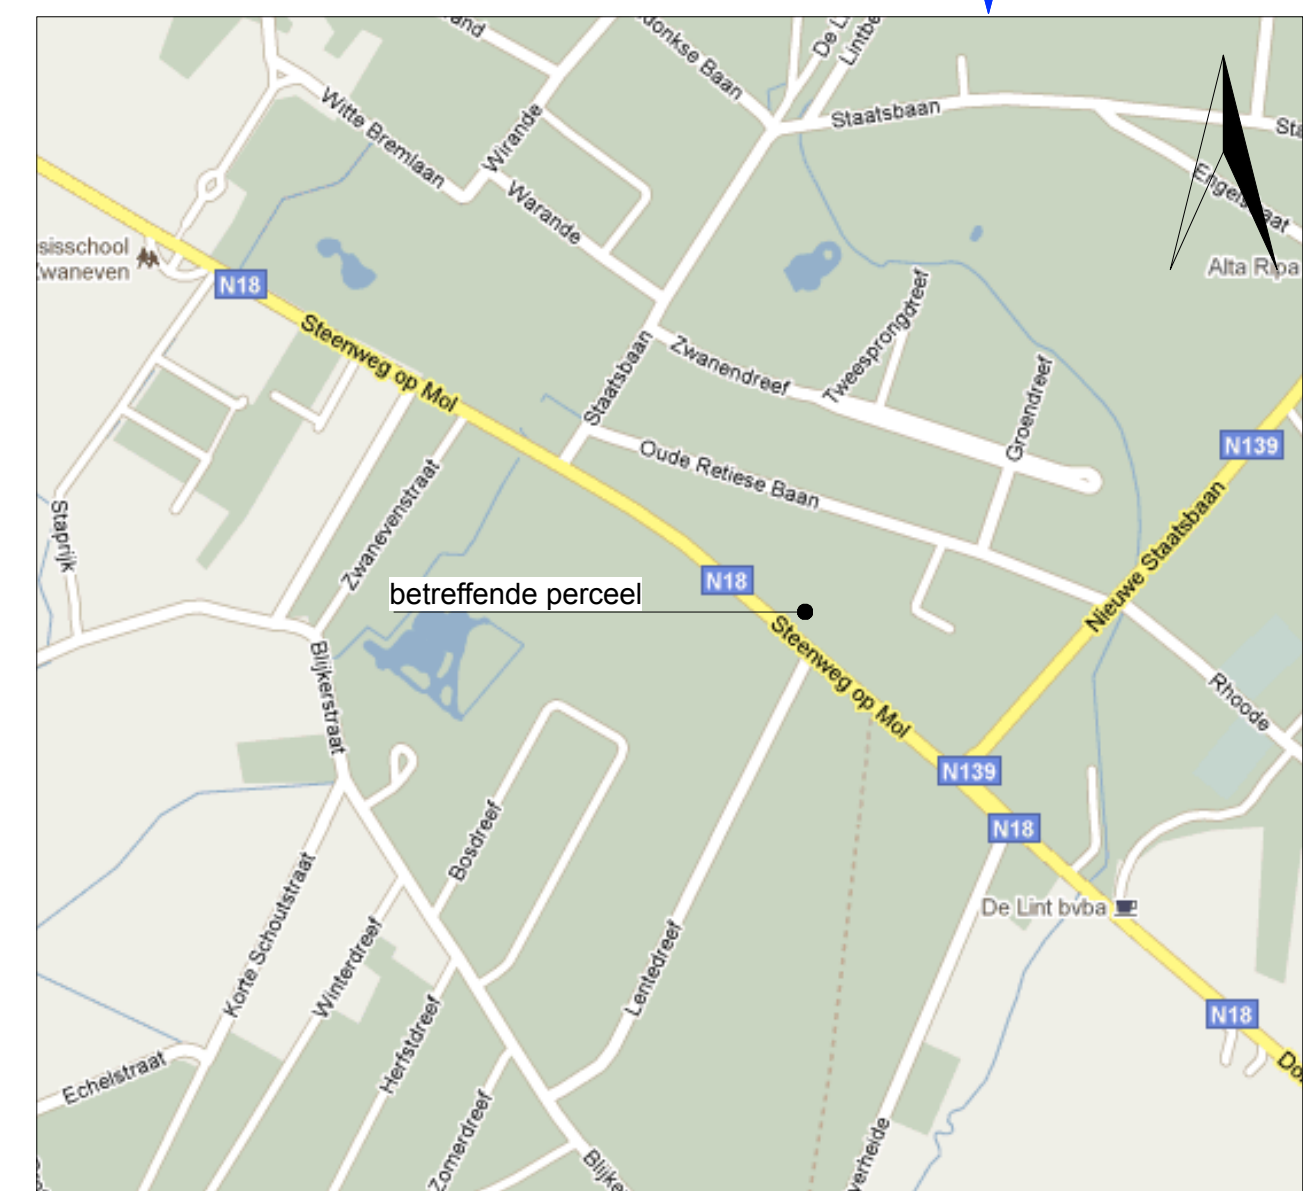

liggingsplan 1/10.000



omgevingsplan 1/2500




zijgevel rechts

materiaallijst

- 1) gevelpleisterwerk lichtgrijs
- 2) gevelbeplanking zwart
- 3) dakrand in alu grijs
- 4) betonnen muurdeksteen grijs
- 5) betonnen omlijsting grijs
- 6) buitenschrijfwerk hout donkergrijs
- 7) alu dakrandafwerking zwart
- 8) dakrand in alu wit
- 9) boordplank in hout zwart
- 10) gietijzeren sieralement
- 11) hanggoot in zink natuur
- 12) hoogrendementsbeglazing helder
- 13) sierplint bepleistering zwart
- 14) kolom staal zwart gelakt
- 15) buitenschrijfwerk hout donkergrijs
- 16) dakbedekking in leisteen antraciet
- 17) horizontale gevelbeplanking donkergrijs
- 18) regenwaterafvoeren in zink natuur
- 19) betonnen afdeksteen schouw zwart

achtergevel

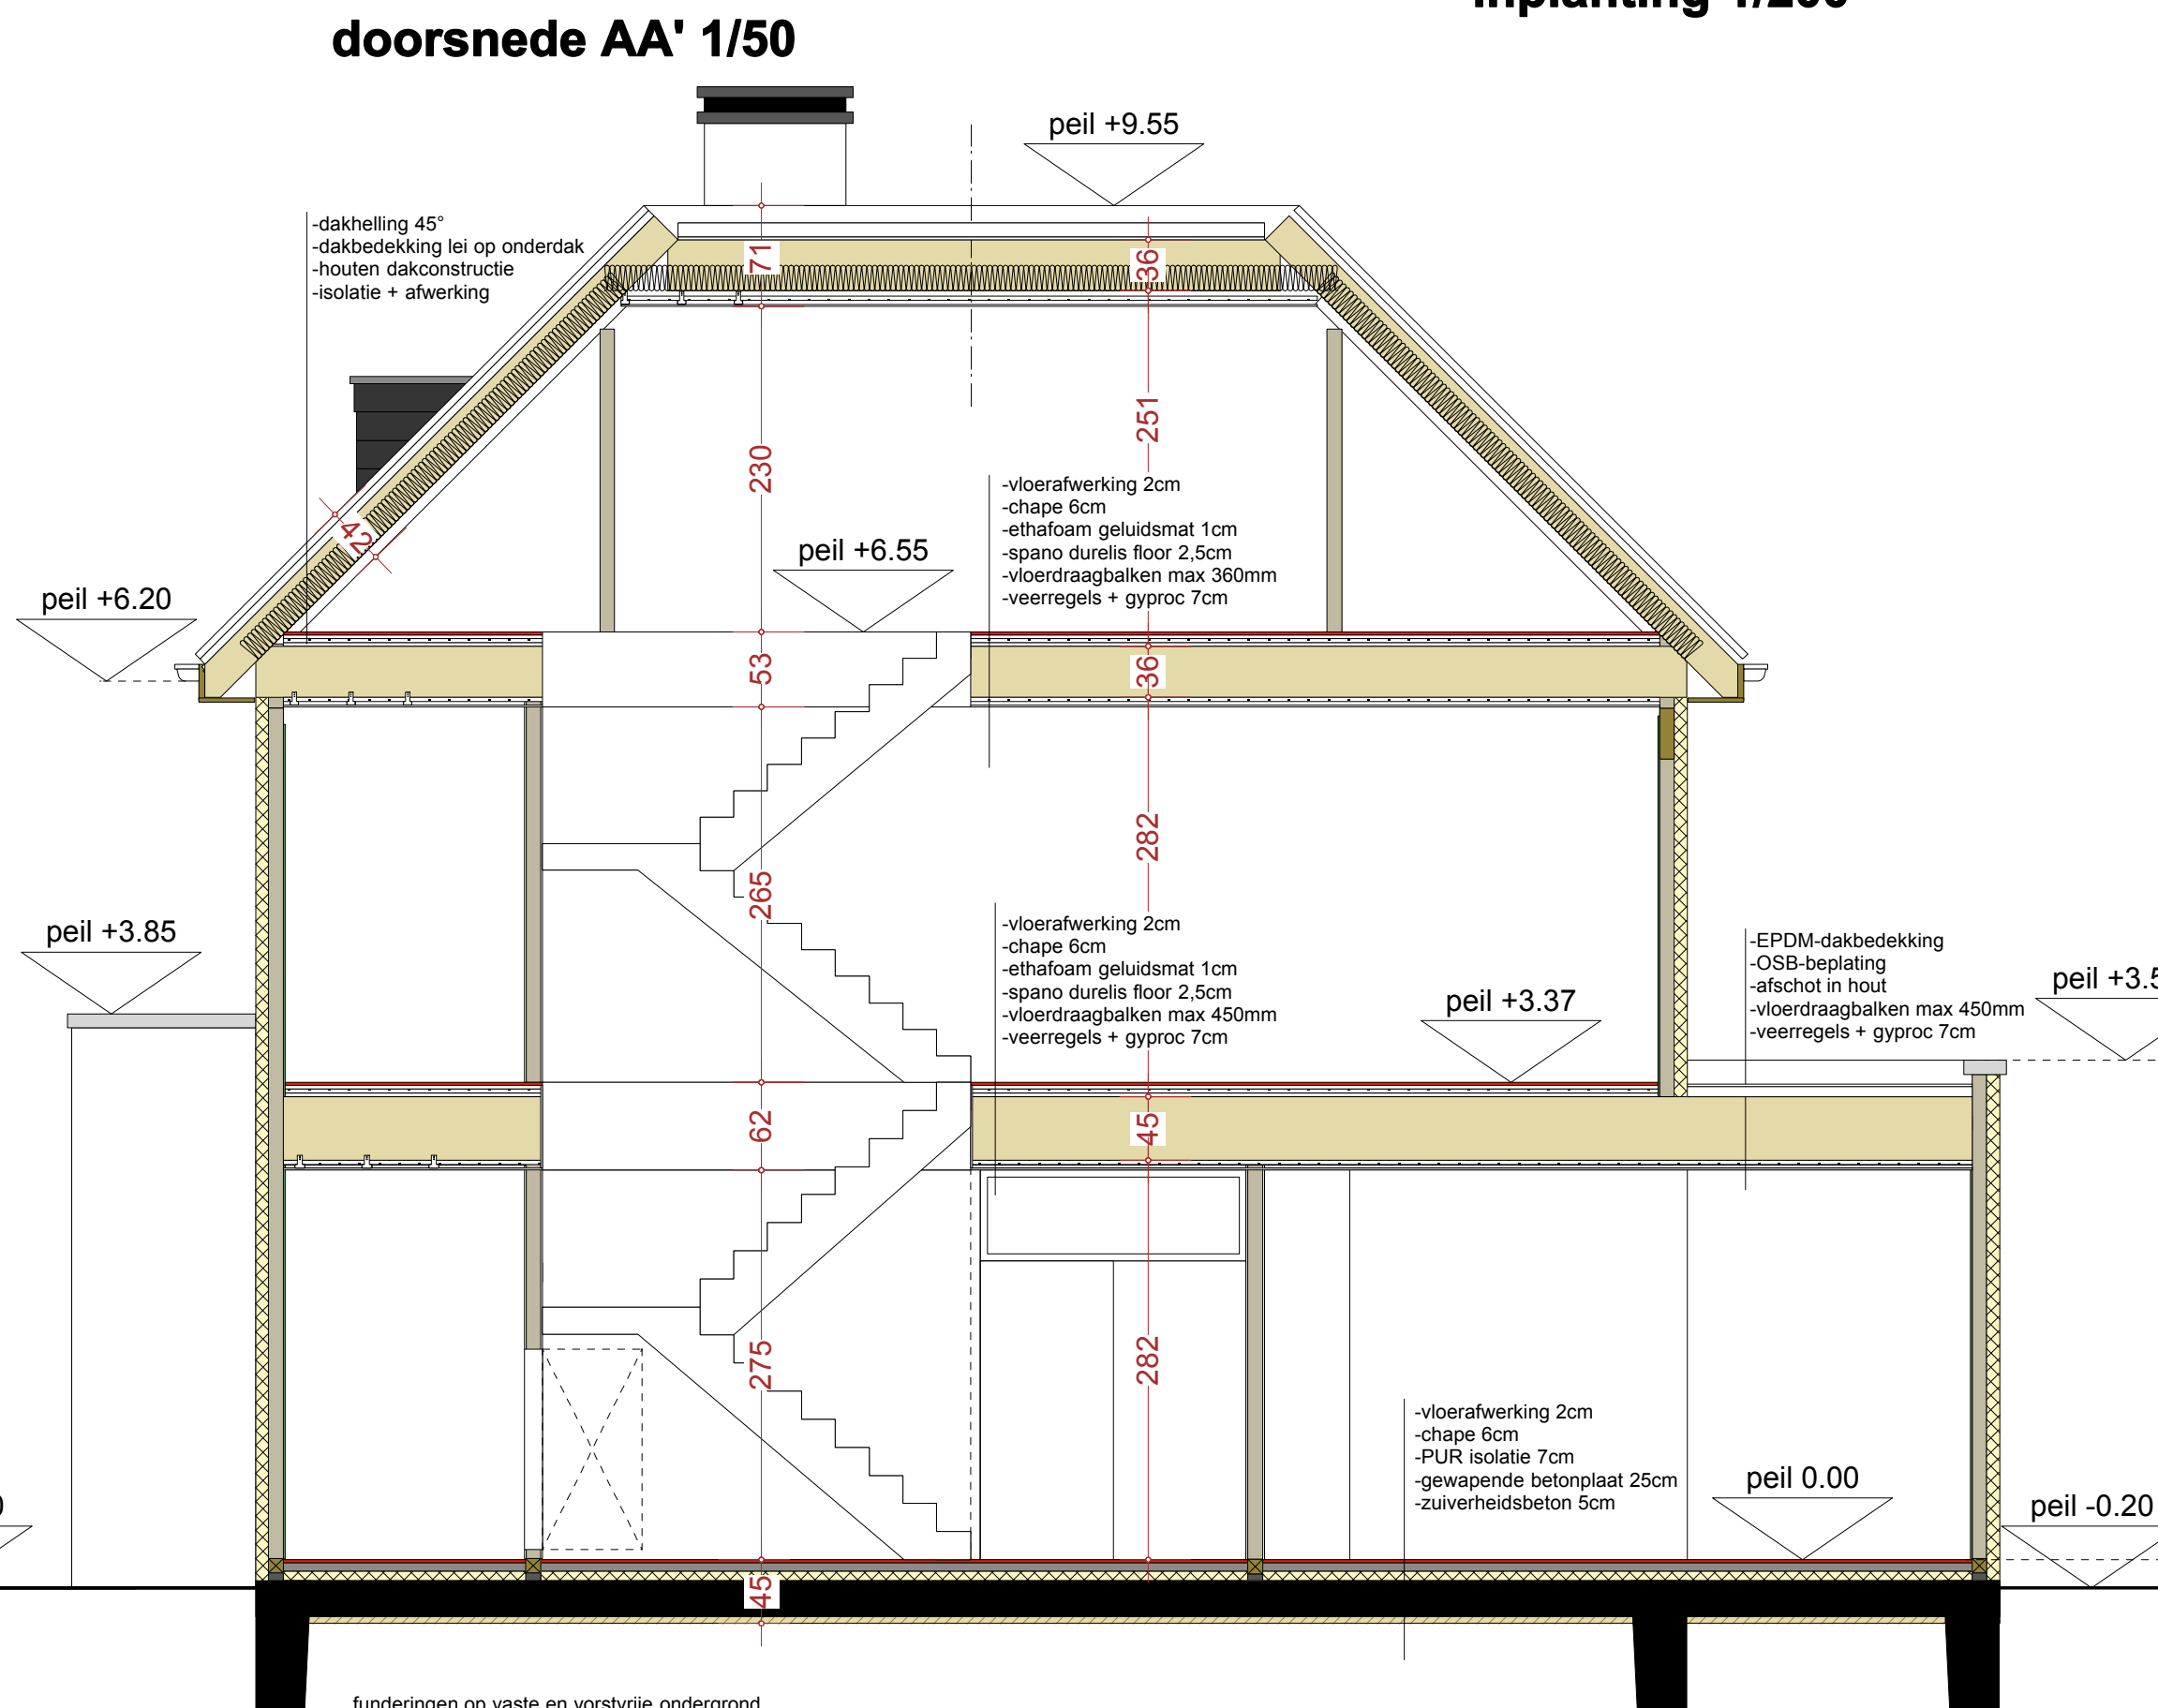

PLANNEN VOOR AANVRAAG STEDENBOUWKUNDIGE VERGUNNING
BOUWEN VAN EEN WONING

BETREFFENDE PERCEEL: AFD. 3, SIE I NR. 366X LOT 9A
ADRES: STEENWEG OP MOL, 2360 OUD-TURNHOUT

Hillewaere
VASTGOED & ADVIES

PLAN 1 / 1