

Opzoeking kadaster


Meest recente toestand

Referentie van het dossier: 00-00-8517/004

Percelen:

Schaal: 1:1000

Capakey	Adres	Geïdentificeerd door
71022H1126/00C000	Aldestraat 53, 3500 Hasselt	Capakey

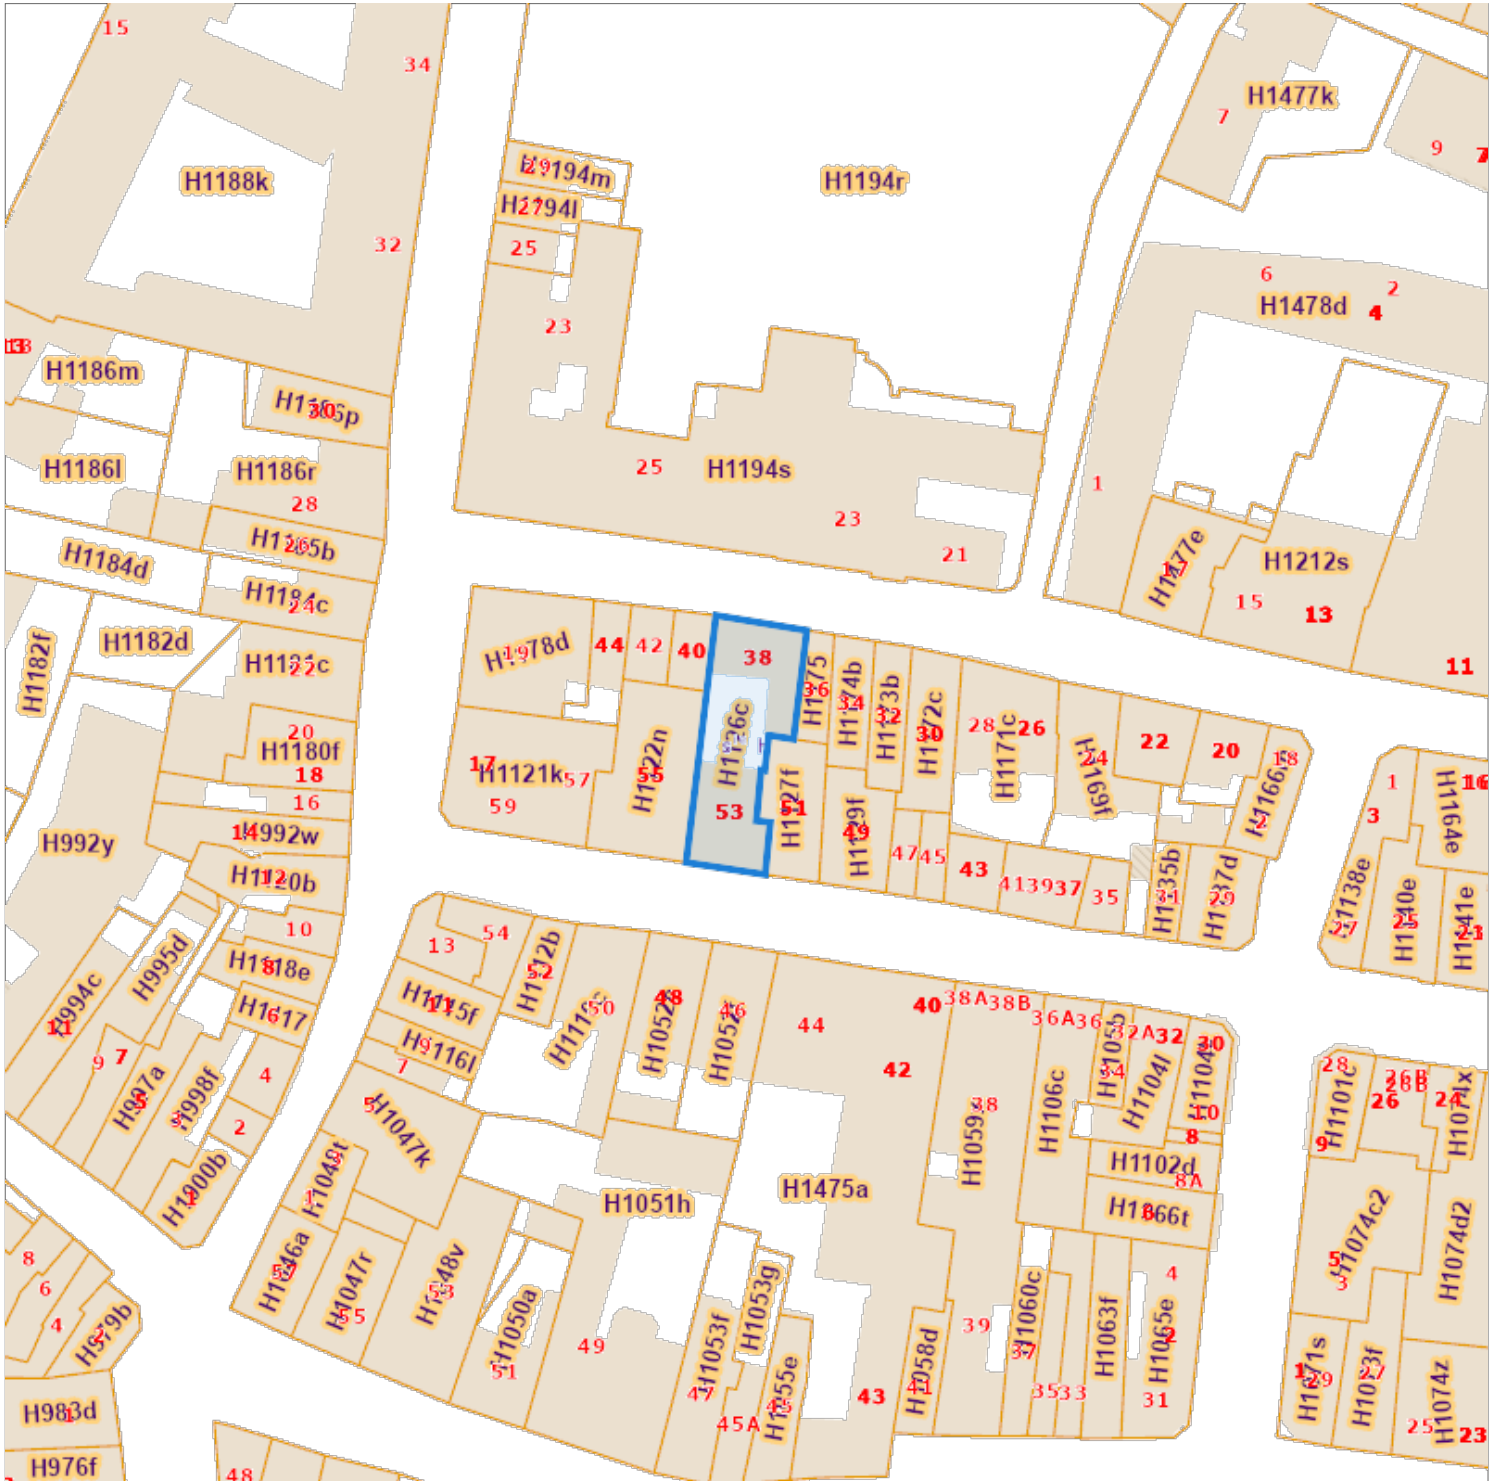

De AAPD, producent van de databank waarin deze gegevens zijn opgenomen, aanvaardt de intellectuele eigendomsrechten vermeld in de wet van 30 juni 1994 betreffende het auteursrecht en de naburige rechten.