
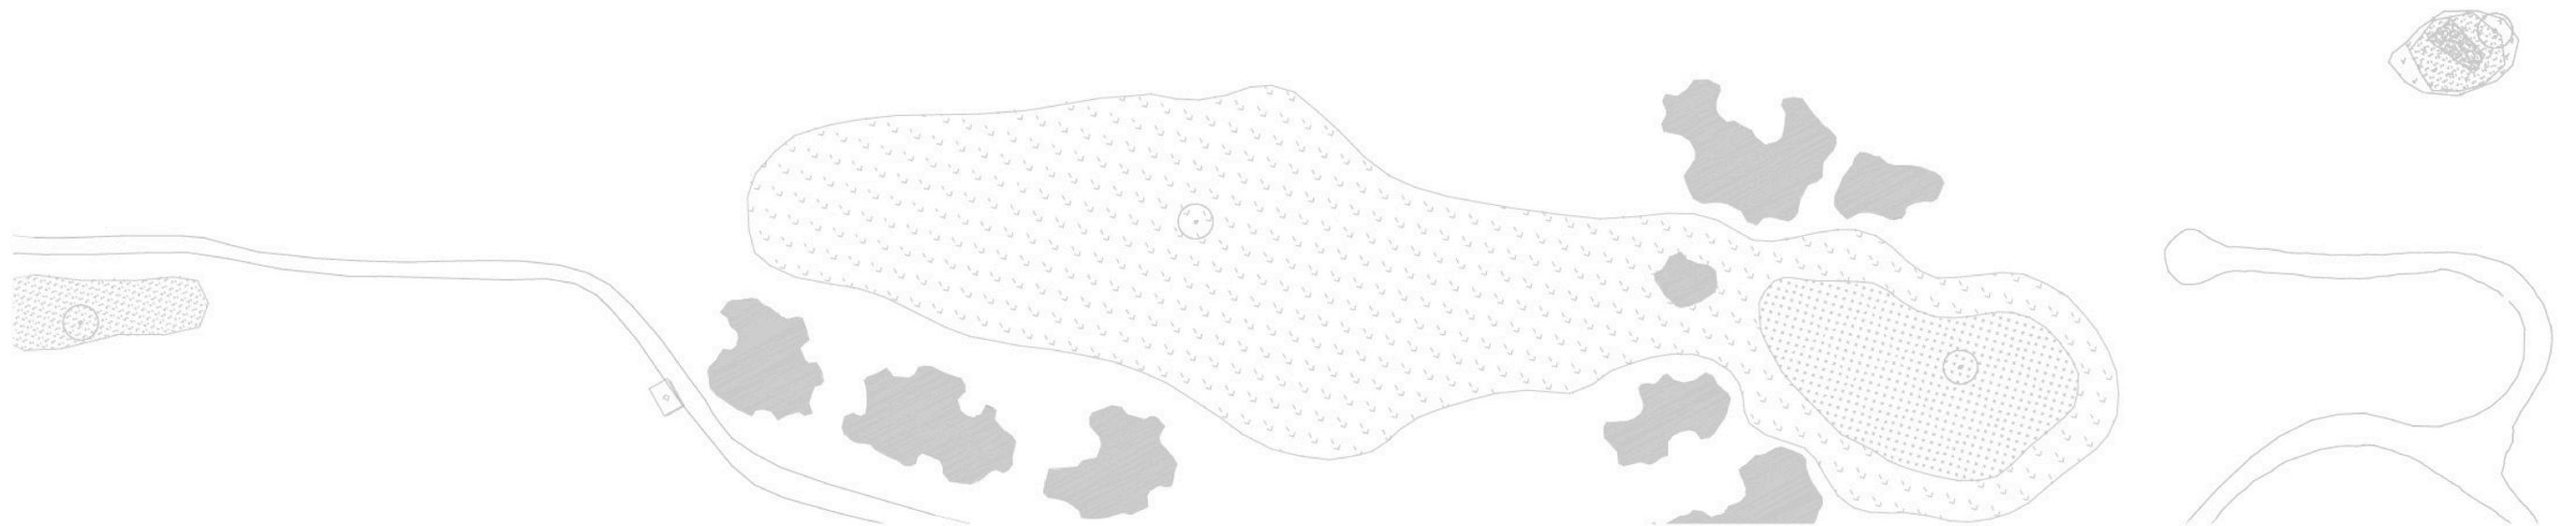




CHRISTIE'S
INTERNATIONAL REAL ESTATE

———— COSTA DEL SOL ————

Floor plans Ref 2233

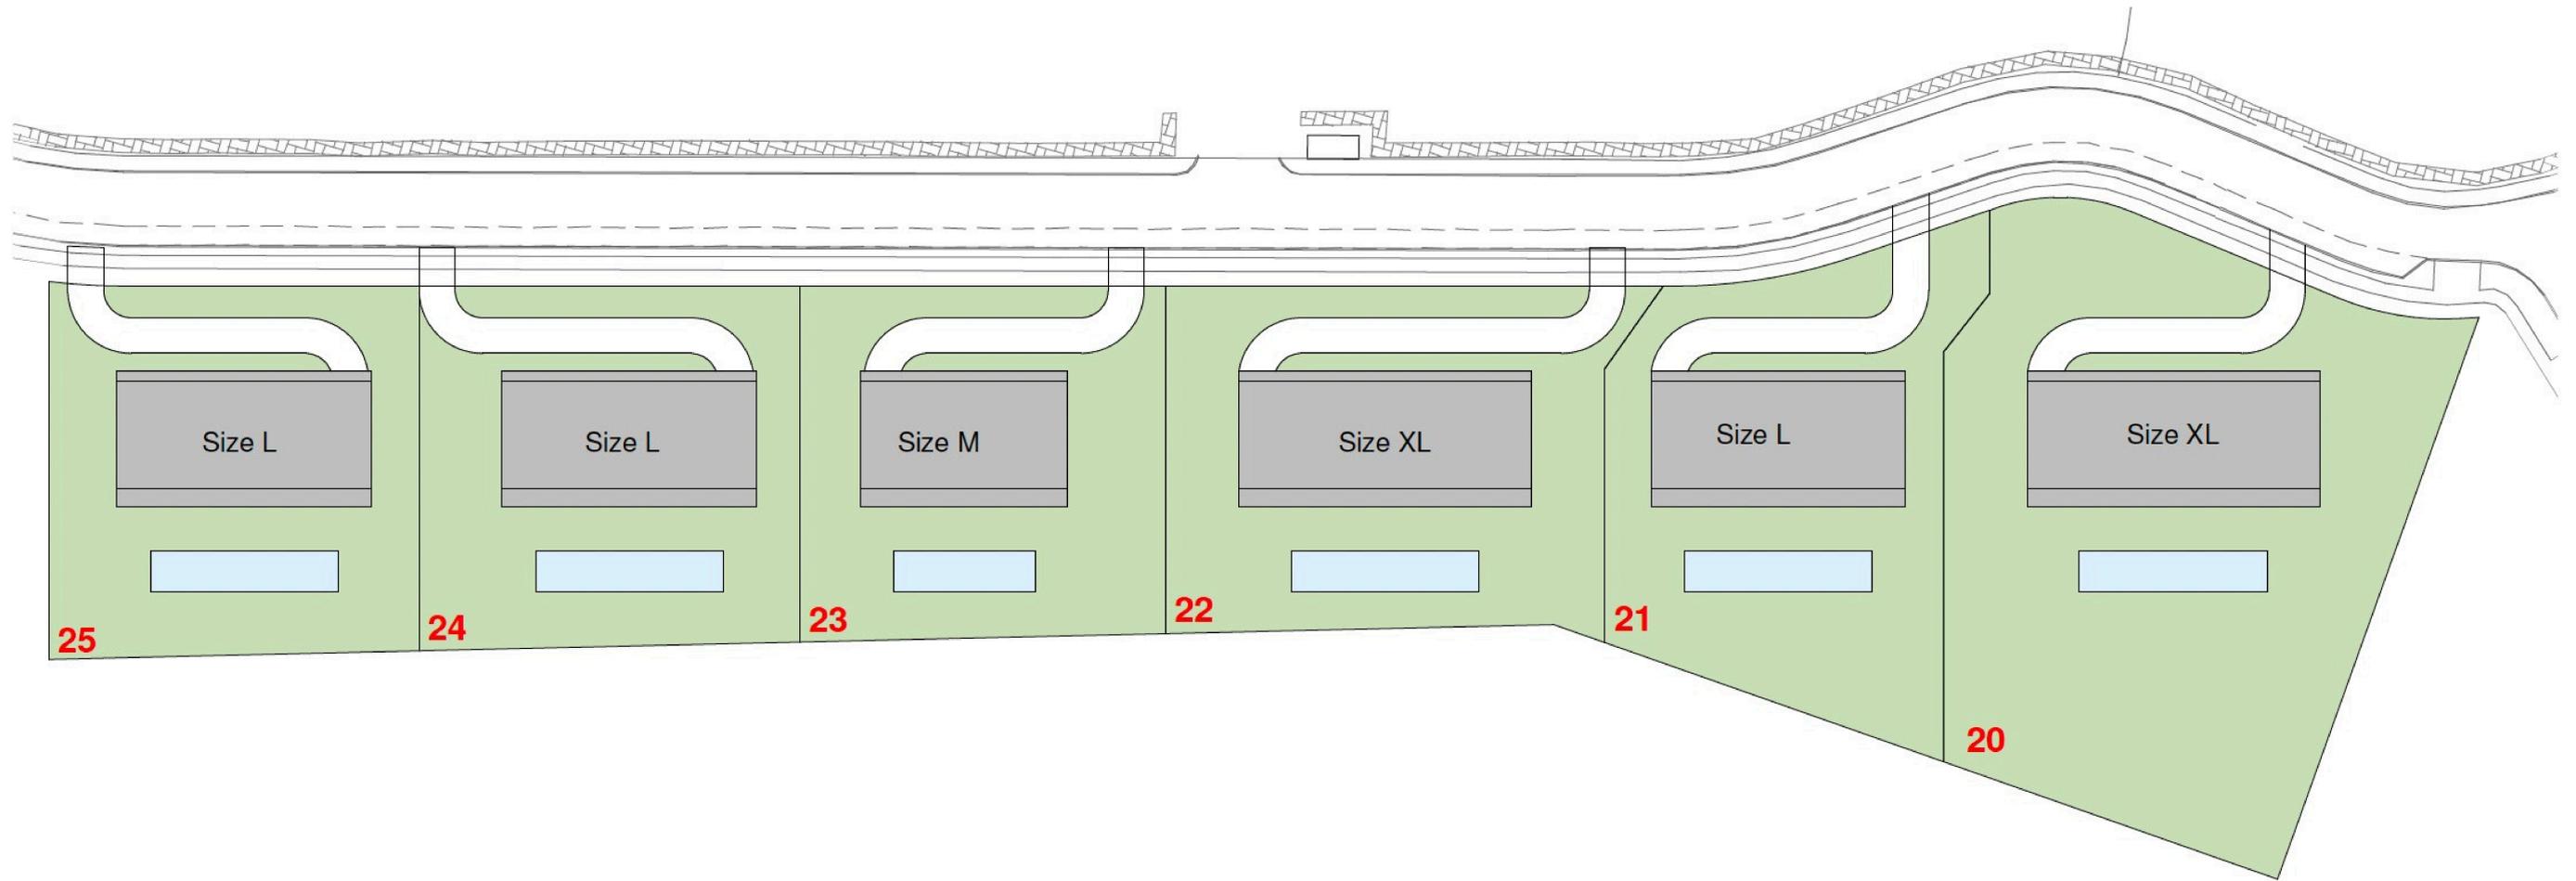

PLANO		STUDIO MK27 · MARCIO KOGAN	SITUACIÓN	SIZE L
ARQUITECTURA E 1:350	CALEDONIAN ES UNA PROMOTORA Y CONSTRUCTORA ESPECIALIZADA EN OBRAS SINGULARES. FUE FUNDADA EN EL AÑO 1998 POR ENRIQUE LÓPEZ GRANADOS. CALEDONIAN CORTESÍN ES UN PROYECTO DISEÑADO POR EL ESTUDIO MK27 MARCIO KOGAN. VIVIENDAS UNIFAMILIARES PREMIUM CONSTRUIDAS SOBRE PARECELAS DE 1800 M2, CON ESPECTACULARES VISTAS AL GOLF Y AL MEDITERRÁNEO, CON UNA EFICIENCIA ENERGÉTICA SIN PRECEDENTES.	EL STUDIOMK27 FUE FUNDADO EN LA DÉCADA DE 1970 POR MARCIO KOGAN. ESTÁ COMPUESTO POR 30 PROFESIONALES. EL ESTUDIO DESARROLLA PROYECTOS EN LOS QUE DESTACA LA SIMPLICIDAD FORMAL, CON UNA CUIDADA ATENCIÓN A LOS DETALLES Y ACABADOS. STUDIO MK27 HA RECIBIDO MÁS DE 200 PREMIOS; ENTRE LOS MÁS RECIENTES DESTACAN: 2018 GANADOR / IF DESIGN AWARD / GERMANY / JUNGLE HOUSE 2017 GANADOR / 31º PREMIO DESIGN MUSEU DA CASA BRASILEIRA 2017 GANADOR / LEAF AWARDS / LONDRES / JUNGLE HOUSE 2015 GANADOR / GOLD A DESIGN AWARDS / ITALY / TETRIS HOUSE 2015 GANADOR / IF DESIGN AWARDS / GERMANY / REDUX HOUSE - P HOUSE - LIVRARIA CULTURA	TOTAL AREA 447,34 m ² GARAGE 172,12 m ² ENCLOSED BUILDABLE AREA 665,77 m ² EXTERNAL AREA 419,45 m ²	2 LIVING ROOM 4 BEDROOM 5 BATHROOM
	AV/ VALDEMARÍN 86 28023 MADRID T:91 357 95 00 WWW.CALEDONIAN.E <small>Este plano no tiene valor contractual y podrá experimentar variaciones por exigencias técnicas, legales, administrativas o a iniciativa de la dirección del proyecto, sin que ello implique menoscabo del nivel de calidad. Todo el mobiliario es meramente decorativo. El acceso a planta baja y su distribución podrán variar en función de la parcela.</small>	DISEÑO SINGULAR DE CALIDAD EXCEPCIONAL URBANIZACIÓN DE LUJO CON SEGURIDAD PERIMETRAL MATERIALES, ACABADOS Y CALIDADES EXCELENTES EFICIENCIA ENERGÉTICA Y SOSTENIBILIDAD.		CALEDONIAN

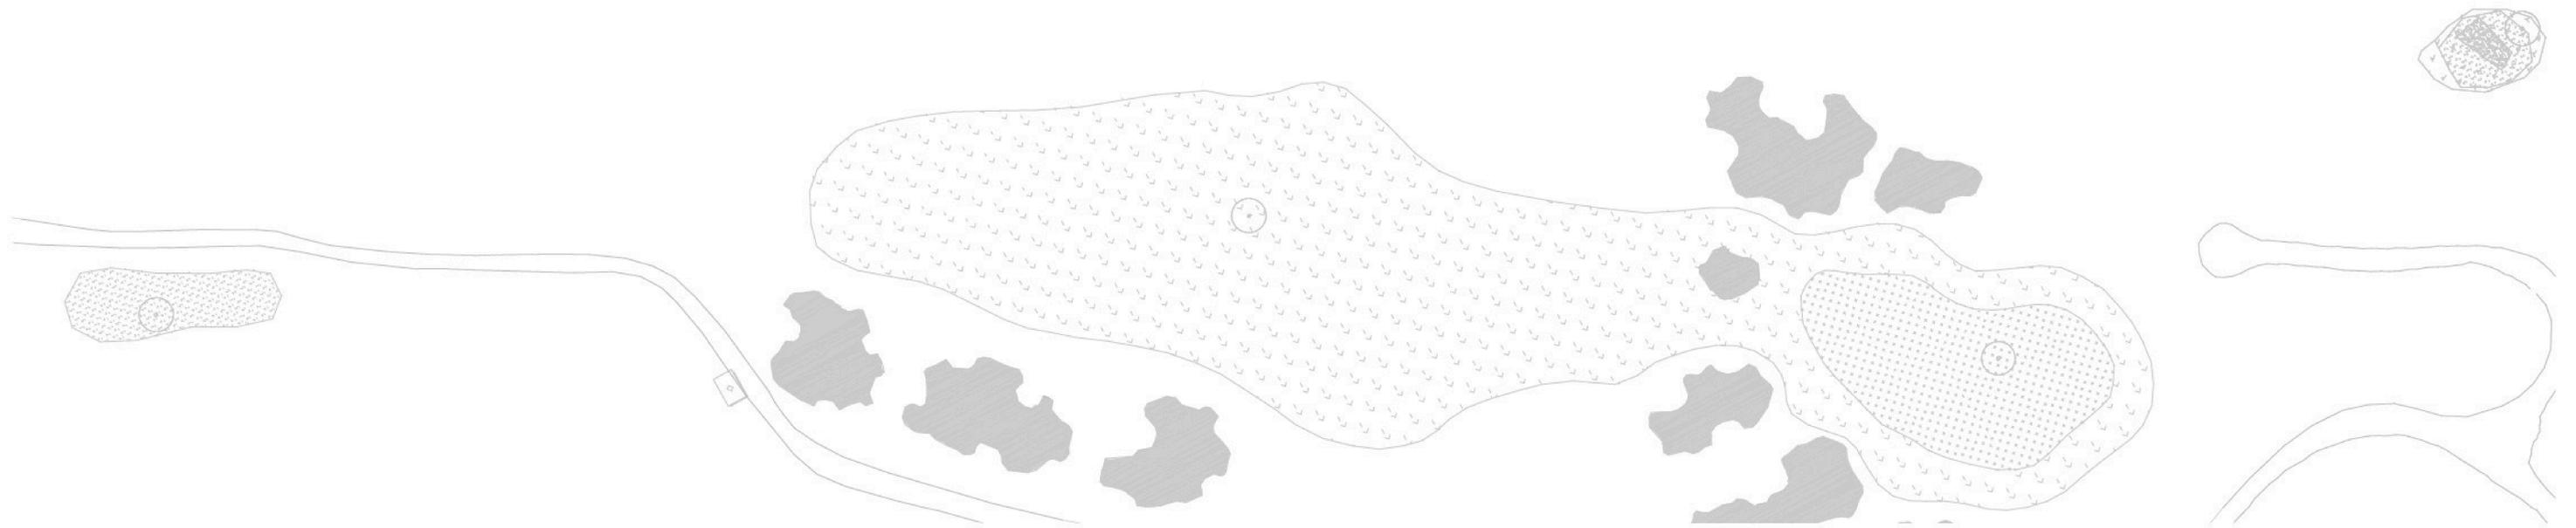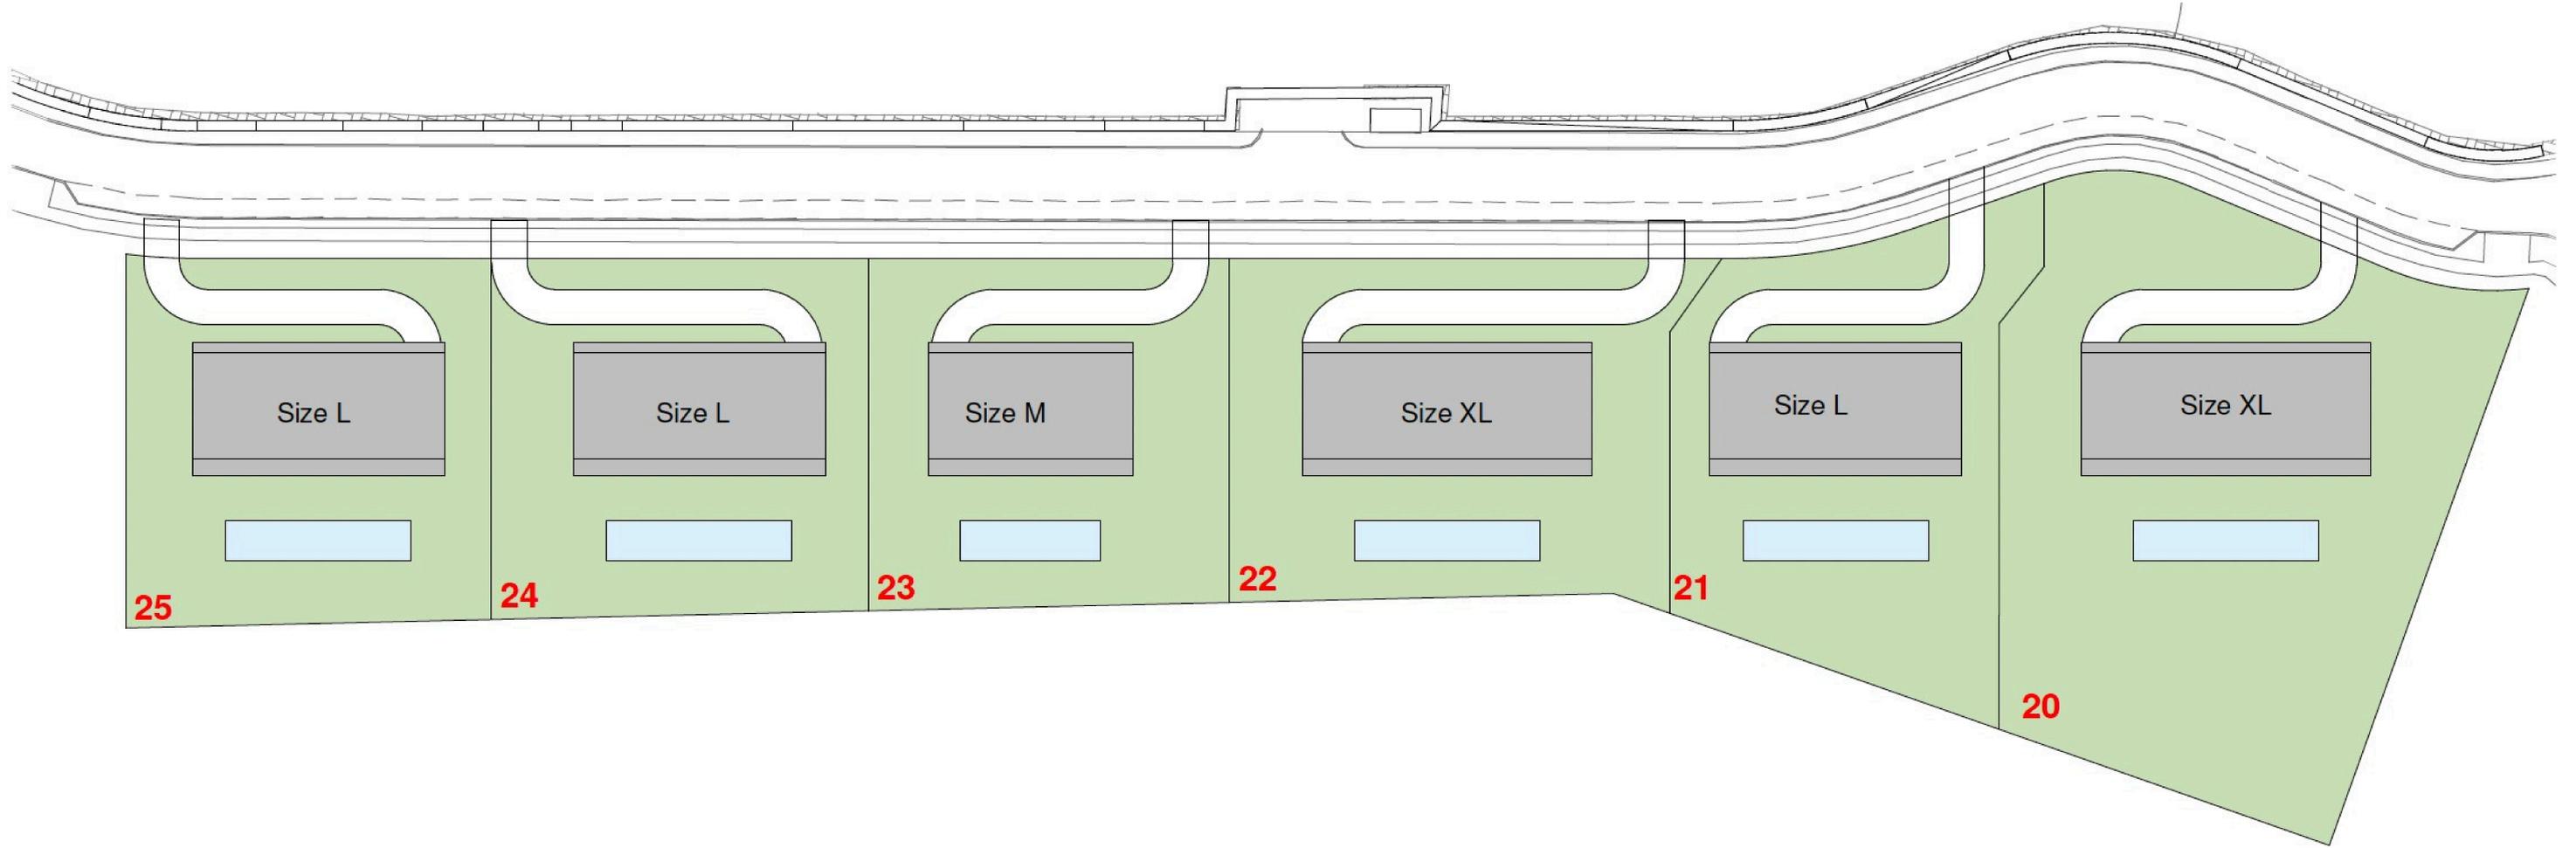

PLANO ARQUITECTURA E 1:350	 CALEDONIAN ES UNA PROMOTORA Y CONSTRUCTORA ESPECIALIZADA EN OBRAS SINGULARES. FUE FUNDADA EN EL AÑO 1998 POR ENRIQUE LÓPEZ GRANADOS.	STUDIO MK27 - MARCIO KOGAN EL STUDIOMK27 FUE FUNDADO EN LA DÉCADA DE 1970 POR MARCIO KOGAN. ESTÁ COMPUESTO POR 30 PROFESIONALES. EL ESTUDIO DESARROLLA PROYECTOS EN LOS QUE DESTACA LA SIMPLICIDAD FORMAL, CON UNA CUIDADA ATENCIÓN A LOS DETALLES Y ACABADOS. STUDIO MK27 HA RECIBIDO MÁS DE 900 PREMIOS, ENTRE LOS MÁS RECIENTES DESTACAN: 2018 GANADOR / IF DESIGN AWARDS / GERMANY / JUNGLE HOUSE 2018 GANADOR / 31º PREMIO DESIGN MUSEU DA CASA 2018 GANADOR / LEAF AWARDS / LONDRES / JUNGLE HOUSE 2018 GANADOR / GOLD A DESIGN AWARDS / ITALY / TETRIS 2015 GANADOR / IF DESIGN AWARDS / GERMANY / REDUX HOUSE - P HOUSE - LIVRARIA CILIU TURIA	SITUACIÓN TOTAL AREA 371,22 m ² GARAGE 121,61 m ² ENCLOSED BUILDABLE AREA 492,83 m ² EXTERNAL AREA 329,14 m ²	SIZE M 2 LIVING ROOM 3 BEDROOM 4 BATHROOM
Este plano no tiene valor contractual y podrá experimentar variaciones por exigencias técnicas, legales, administrativas o a iniciativa de la dirección del proyecto, sin que ello implique menoscabo del nivel de calidad. Todo el mobiliario es mero elemento decorativo. El acceso a planta baja y su distribución podrán variar en función de la parcela.	CALEDONIAN CORTESÍN ES UN PROYECTO DISEÑADO POR EL ESTUDIO MK27 MARCIO KOGAN. VIVIENDAS UNIFAMILIARES PREMIUM CONSTRUIDAS SOBRE PARECELAS DE 1800 M2, CON ESPECTACULARES VISTAS AL GOLF Y AL MEDITERRÁNEO, CON UNA EFICIENCIA ENERGÉTICA SIN PRECEDENTES. AV/ VALDEMARÍN 86 28023 MADRID T:91 357 95 00 WWW.CALEDONIAN.ES	DISEÑO SINGULAR DE CALIDAD EXCEPCIONAL - URBANIZACIÓN DE LUJO CON SEGURIDAD PERIMETRAL - MATERIALES, ACABADOS Y CALIDADES EXCELENTES - EFICIENCIA ENERGÉTICA Y SOSTENIBILIDAD.	CALEDONIAN	

CHRISTIE'S
INTERNATIONAL REAL ESTATE
———— COSTA DEL SOL ————

Where *Luxury* lives

Velázquez, 1, 29602 Marbella, España
+34 951 122 313 | marbella@cire-costadelsol.com

Paseo de Reding, 25, 29016 Málaga, España
+34 951 122 312 | malaga@cire-costadelsol.com