


CHRISTIE'S  
INTERNATIONAL REAL ESTATE  
———— COSTA DEL SOL ————



Floor plans Ref. 2558

MÓDULO 14  
VIVIENDA 80

|                      | SUP. ÚTIL | EXT/INT |
|----------------------|-----------|---------|
| Recibidor            | 1.91 m²   | int.    |
| Salón-Comedor-Cocina | 46.22 m²  | int.    |
| Dormitorio principal | 20.88 m²  | int.    |
| Dormitorio 2         | 13.04 m²  | int.    |
| Dormitorio 3         | 12.44 m²  | int.    |
| Dormitorio 4         | 10.49 m²  | int.    |
| Baño principal       | 6.11 m²   | int.    |
| Baño 2               | 5.20 m²   | int.    |
| Baño 3               | 3.88 m²   | int.    |
| Distribuidor 1       | 7.42 m²   | int.    |
| Distribuidor 2       | 5.94 m²   | int.    |
| Espacio Homes        | 2.86 m²   | int.    |
| Escalera             | 2.48 m²   | int.    |
| Escalera             | 1.78 m²   | int.    |
| Terraza              | 24.73 m²  | ext.    |
| Porche 1             | 9.27 m²   | ext.    |
| Porche 2             | 1.15 m²   | ext.    |
| Jardín               | 44.97 m²  | ext.    |

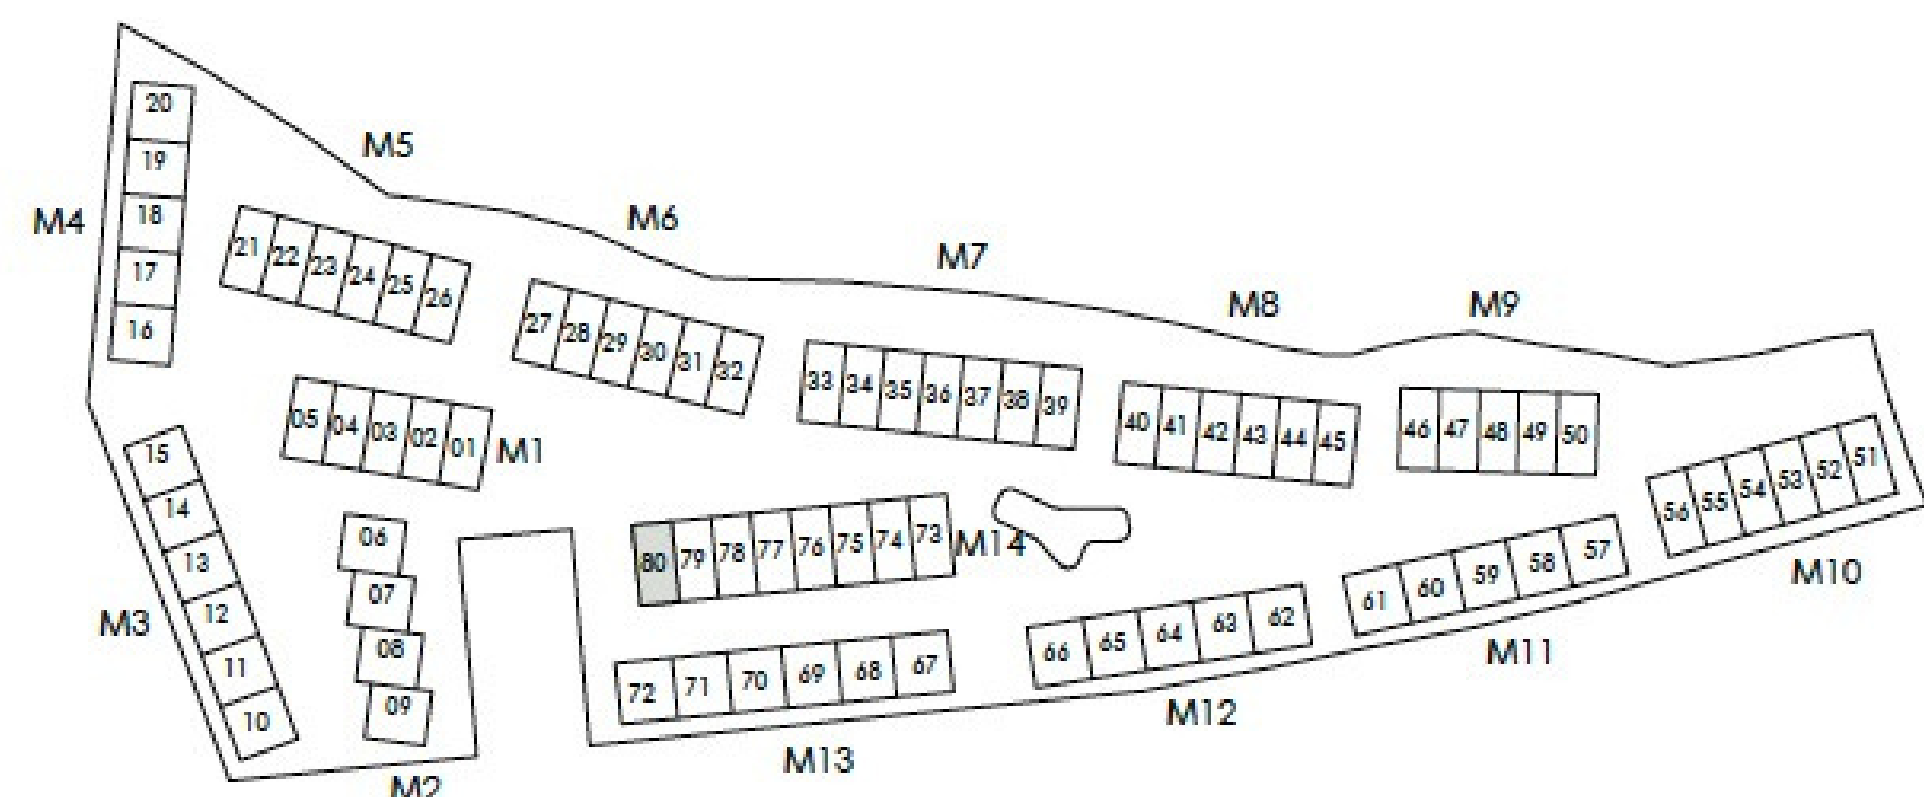

|                                                   |        |    |
|---------------------------------------------------|--------|----|
| Superficie Útil Interior                          | 140.65 | m² |
| Superficie Útil Exterior                          | 80.12  | m² |
| Superficie Construida con p.p. zc.                | 171.83 | m² |
| Superficie Útil s/Decreto 218/2005 del BOJA       | 154.72 | m² |
| Superficie Construida s/Decreto 218/2005 del BOJA | 191.87 | m² |

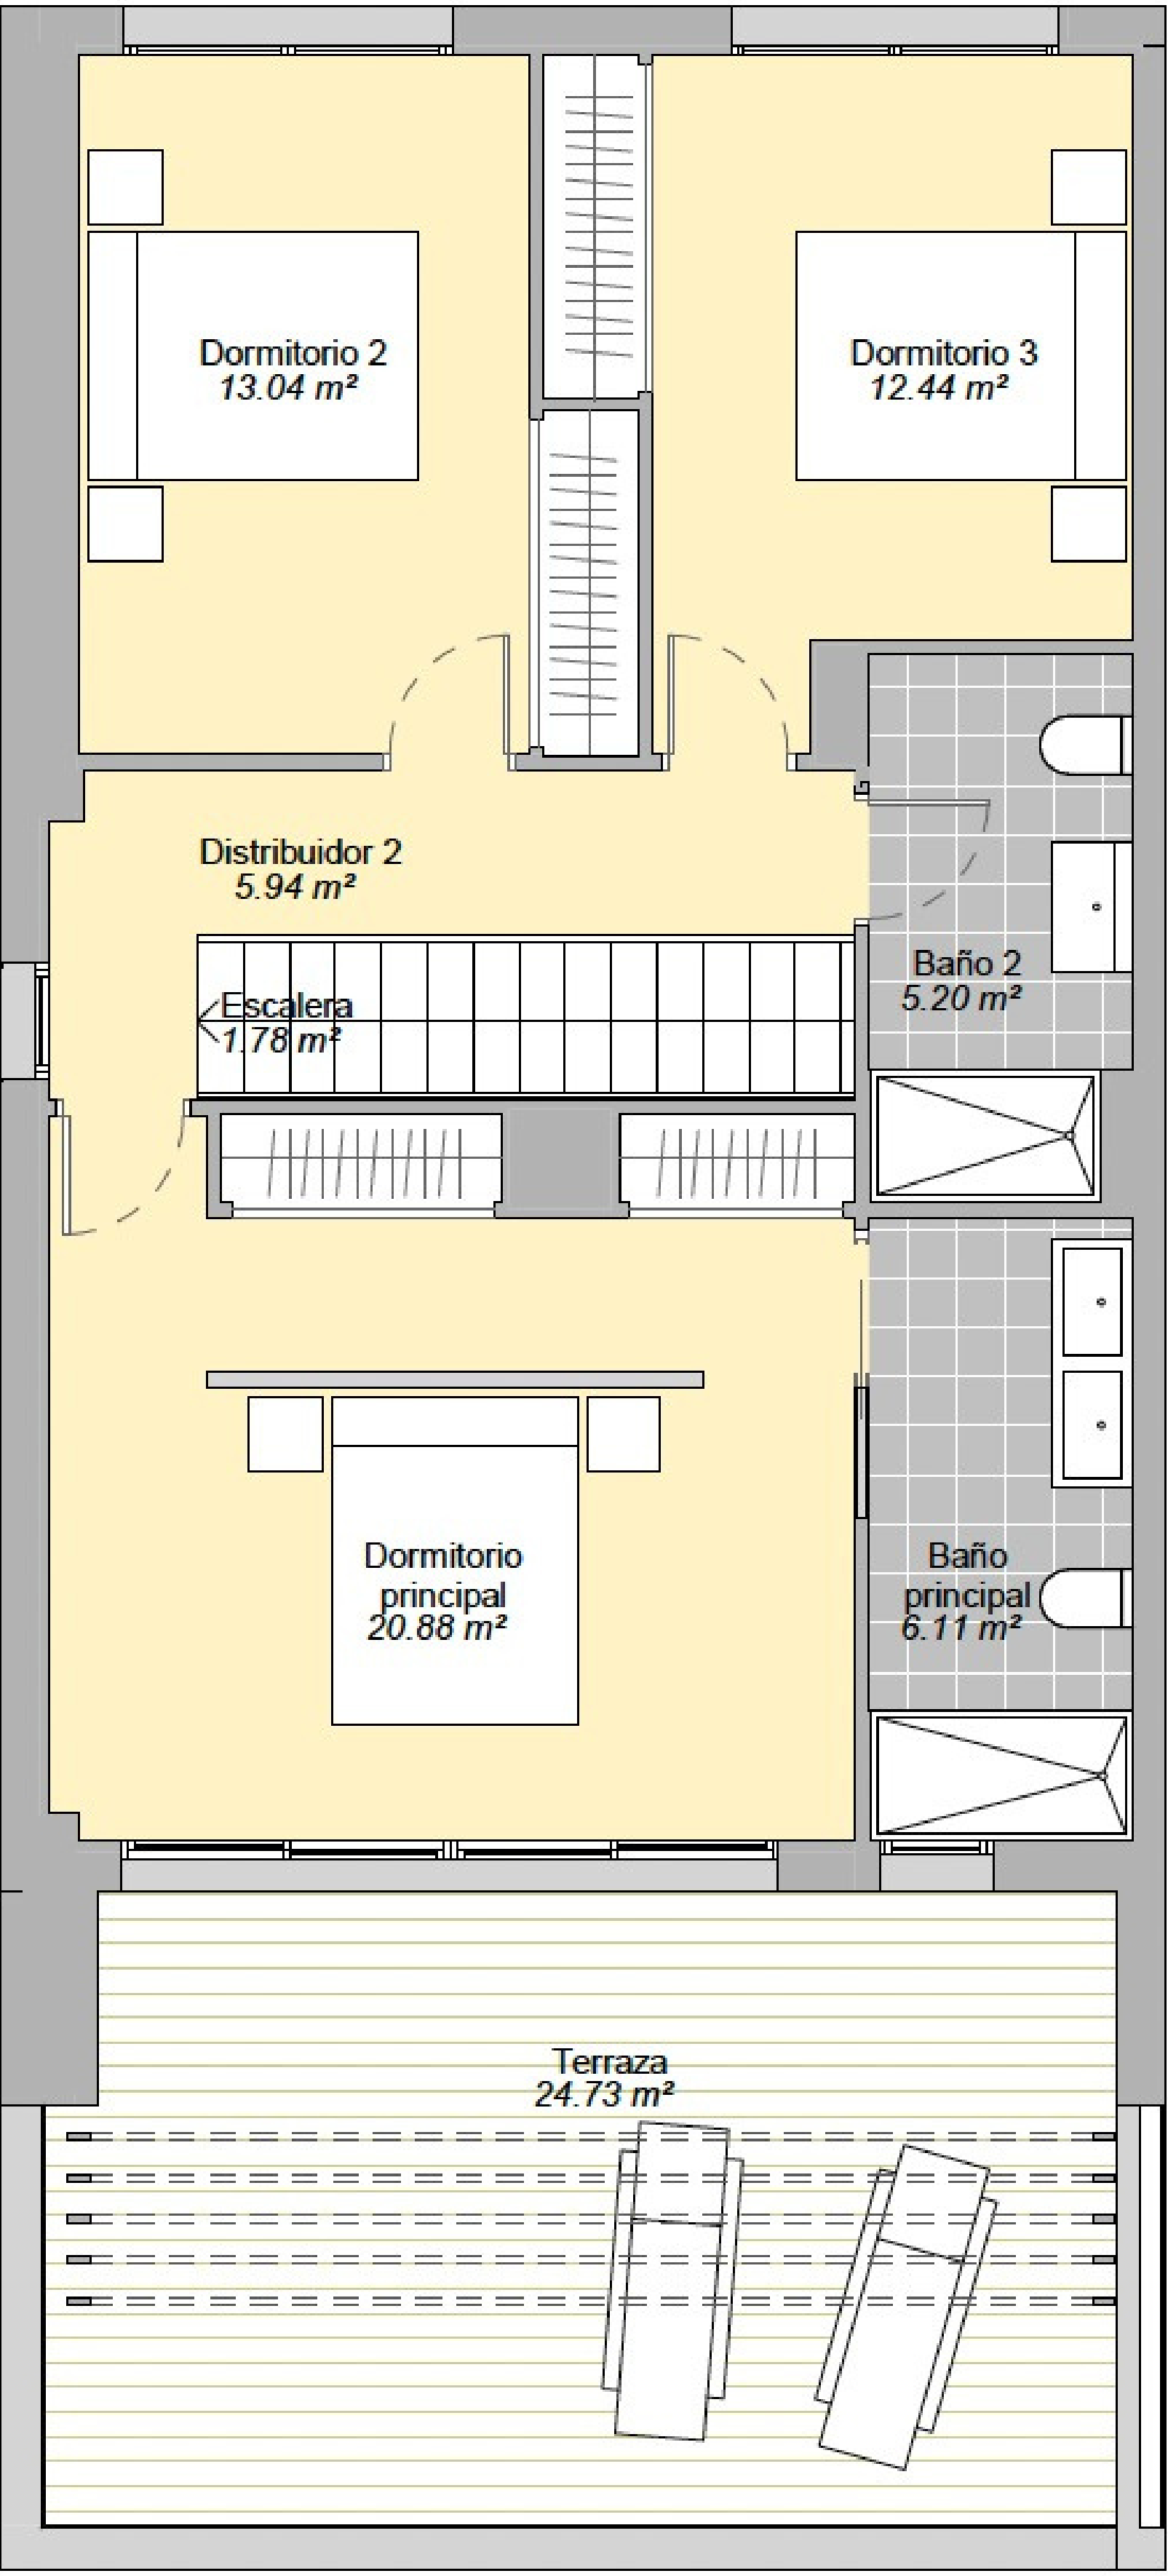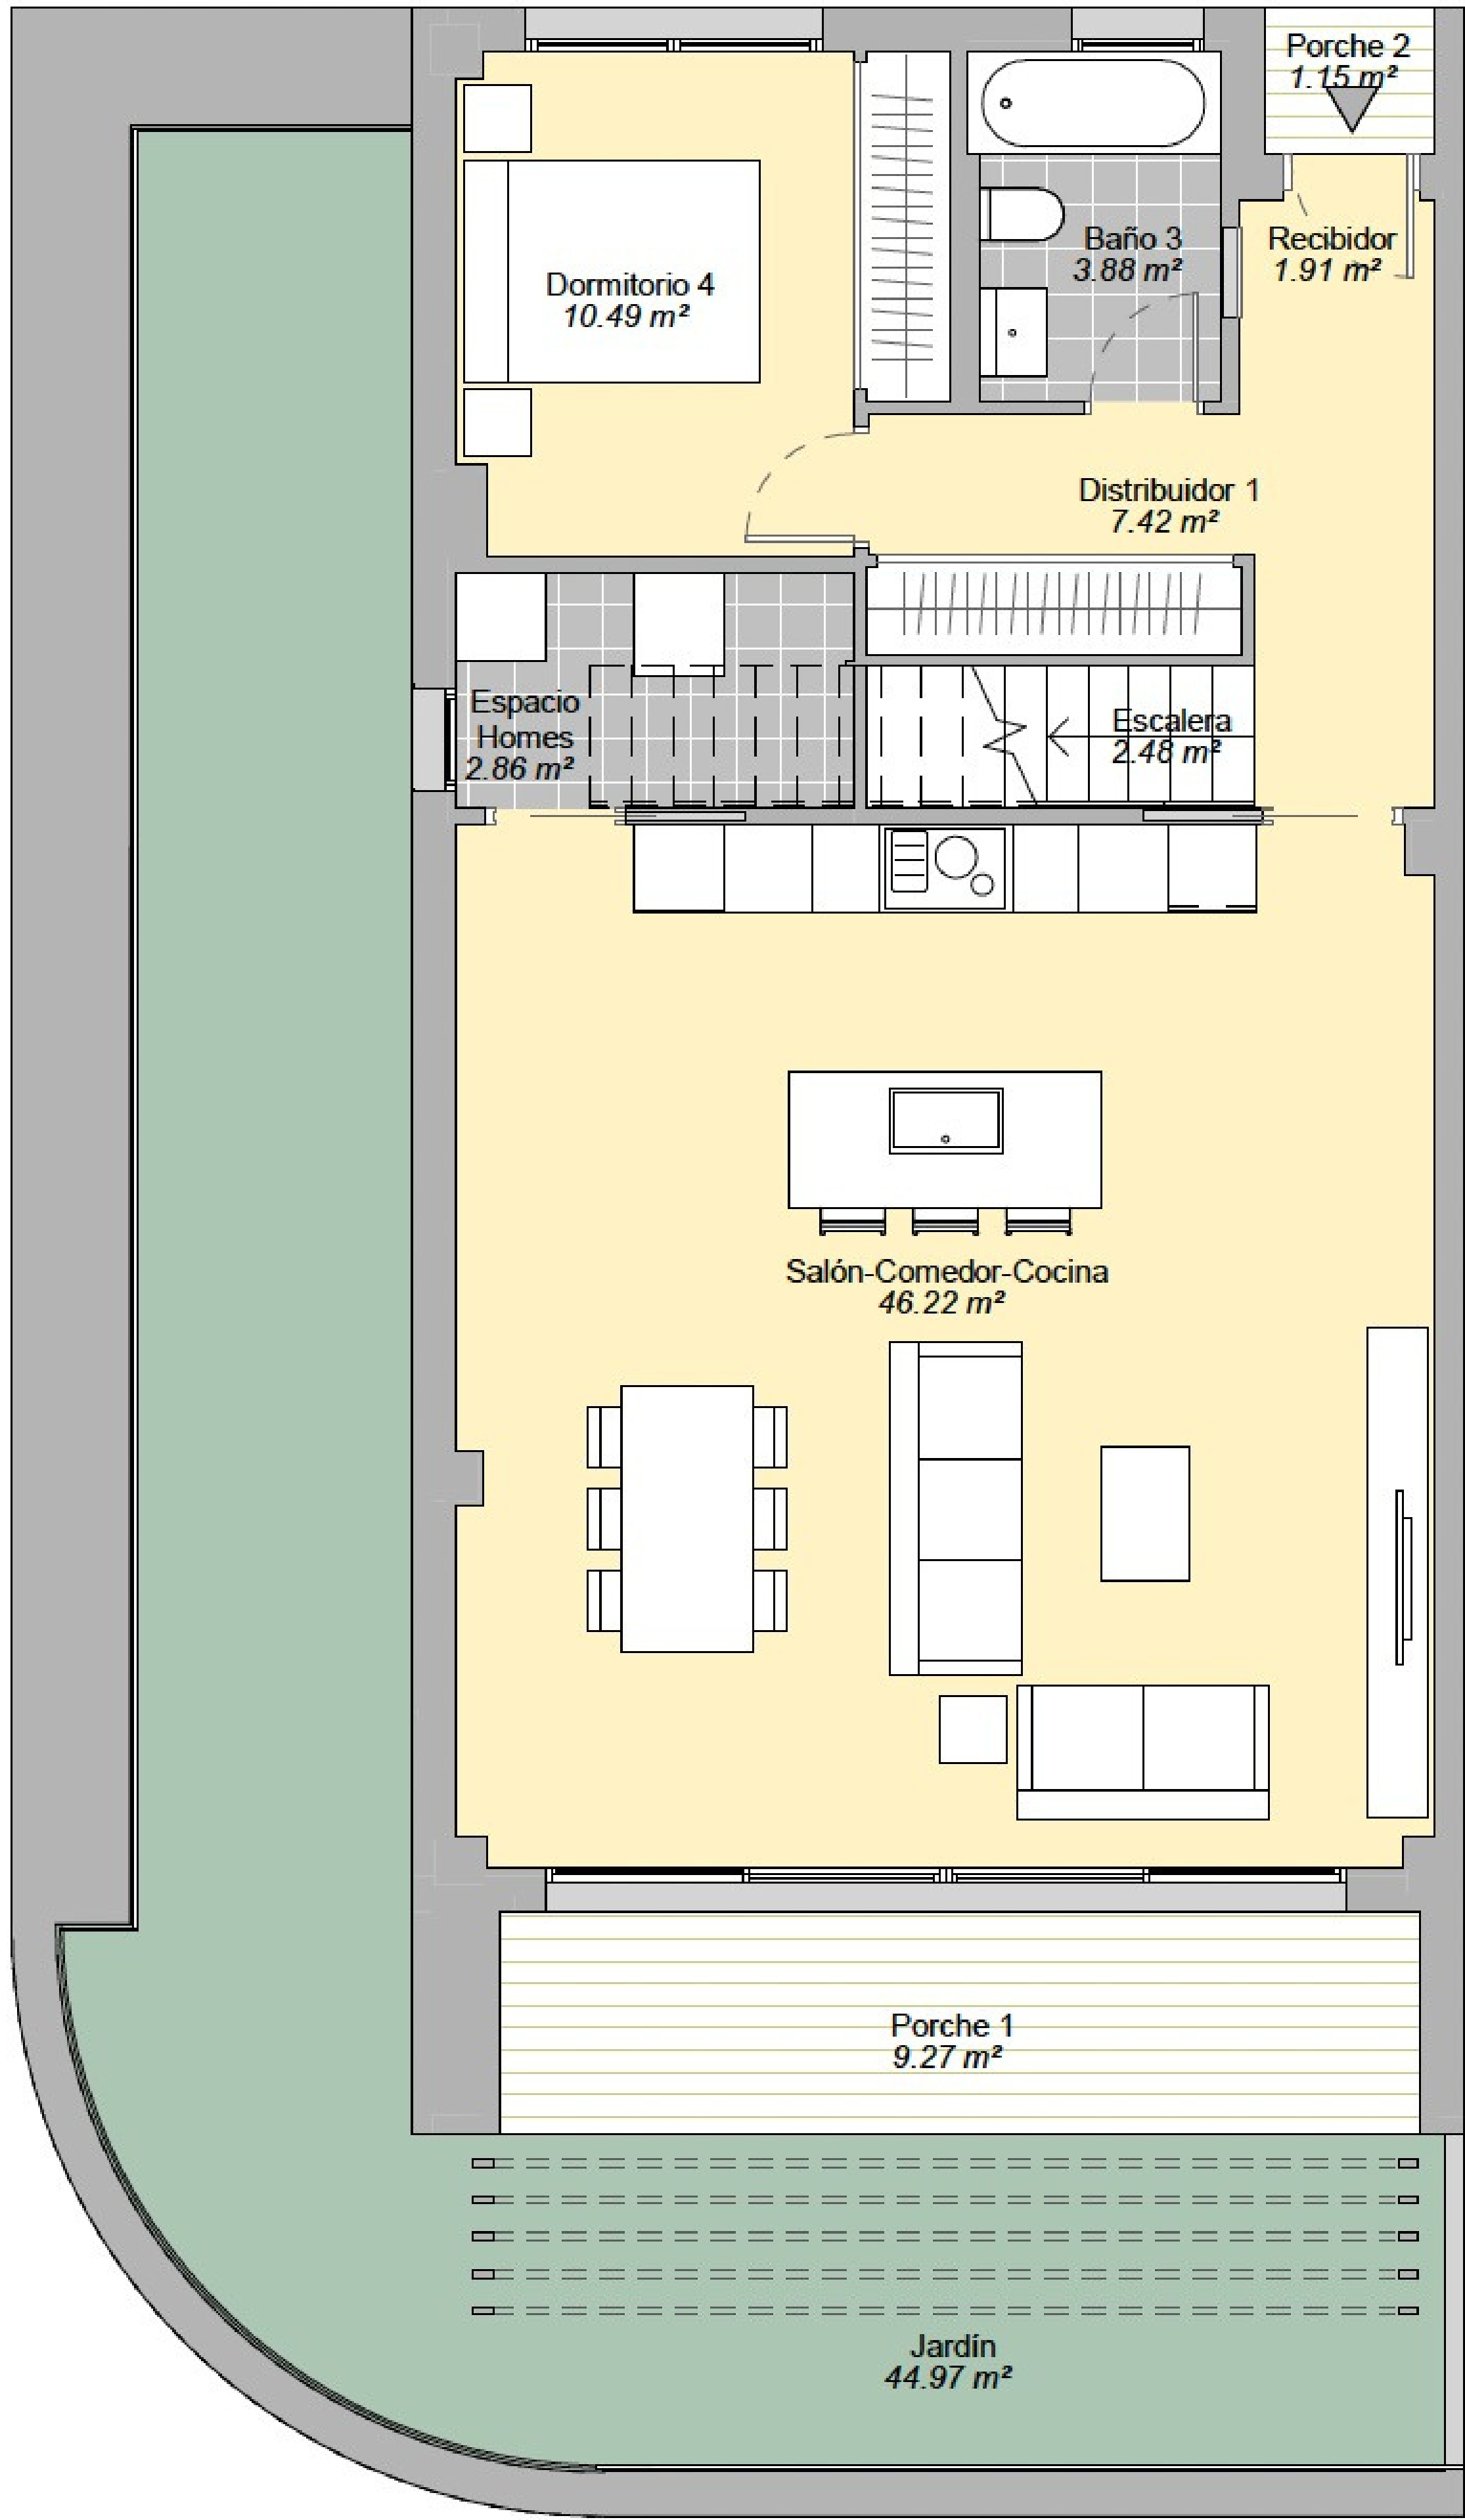

El presente plano no es definitivo, ya que ha sido elaborado conforme al **Proyecto Ejecución del Edificio** y, por tanto, Neinor Homes se reserva la facultad de incluir las modificaciones necesarias por exigencias técnicas y/o jurídicas u ordenadas por cualesquiera administraciones u organismos públicos, ajustándolo en todo caso **a la Documentación Final de Obra**. Los elementos accesorios (por ejemplo, el mobiliario, incluido el de la cocina), son meramente ilustrativos. Los giros de puertas y la distribución de aparatos sanitarios no son vinculantes. Las superficies expresadas son aproximadas, pudiendo experimentar modificaciones por razones de índole técnicas y/o legal en el desarrollo de la ejecución de las obras.

CHRISTIE'S  
INTERNATIONAL REAL ESTATE  
—— COSTA DEL SOL ——

Where *Luxury* lives

Velázquez, 1, 29602 Marbella, España  
+34 951 122 313 | marbella@cire-costadelsol.com

Paseo de Reding, 25, 29016 Málaga, España  
+34 951 122 312 | malaga@cire-costadelsol.com