



CHRISTIE'S
INTERNATIONAL REAL ESTATE

———— COSTA DEL SOL ————

Floor plans Ref. 2574

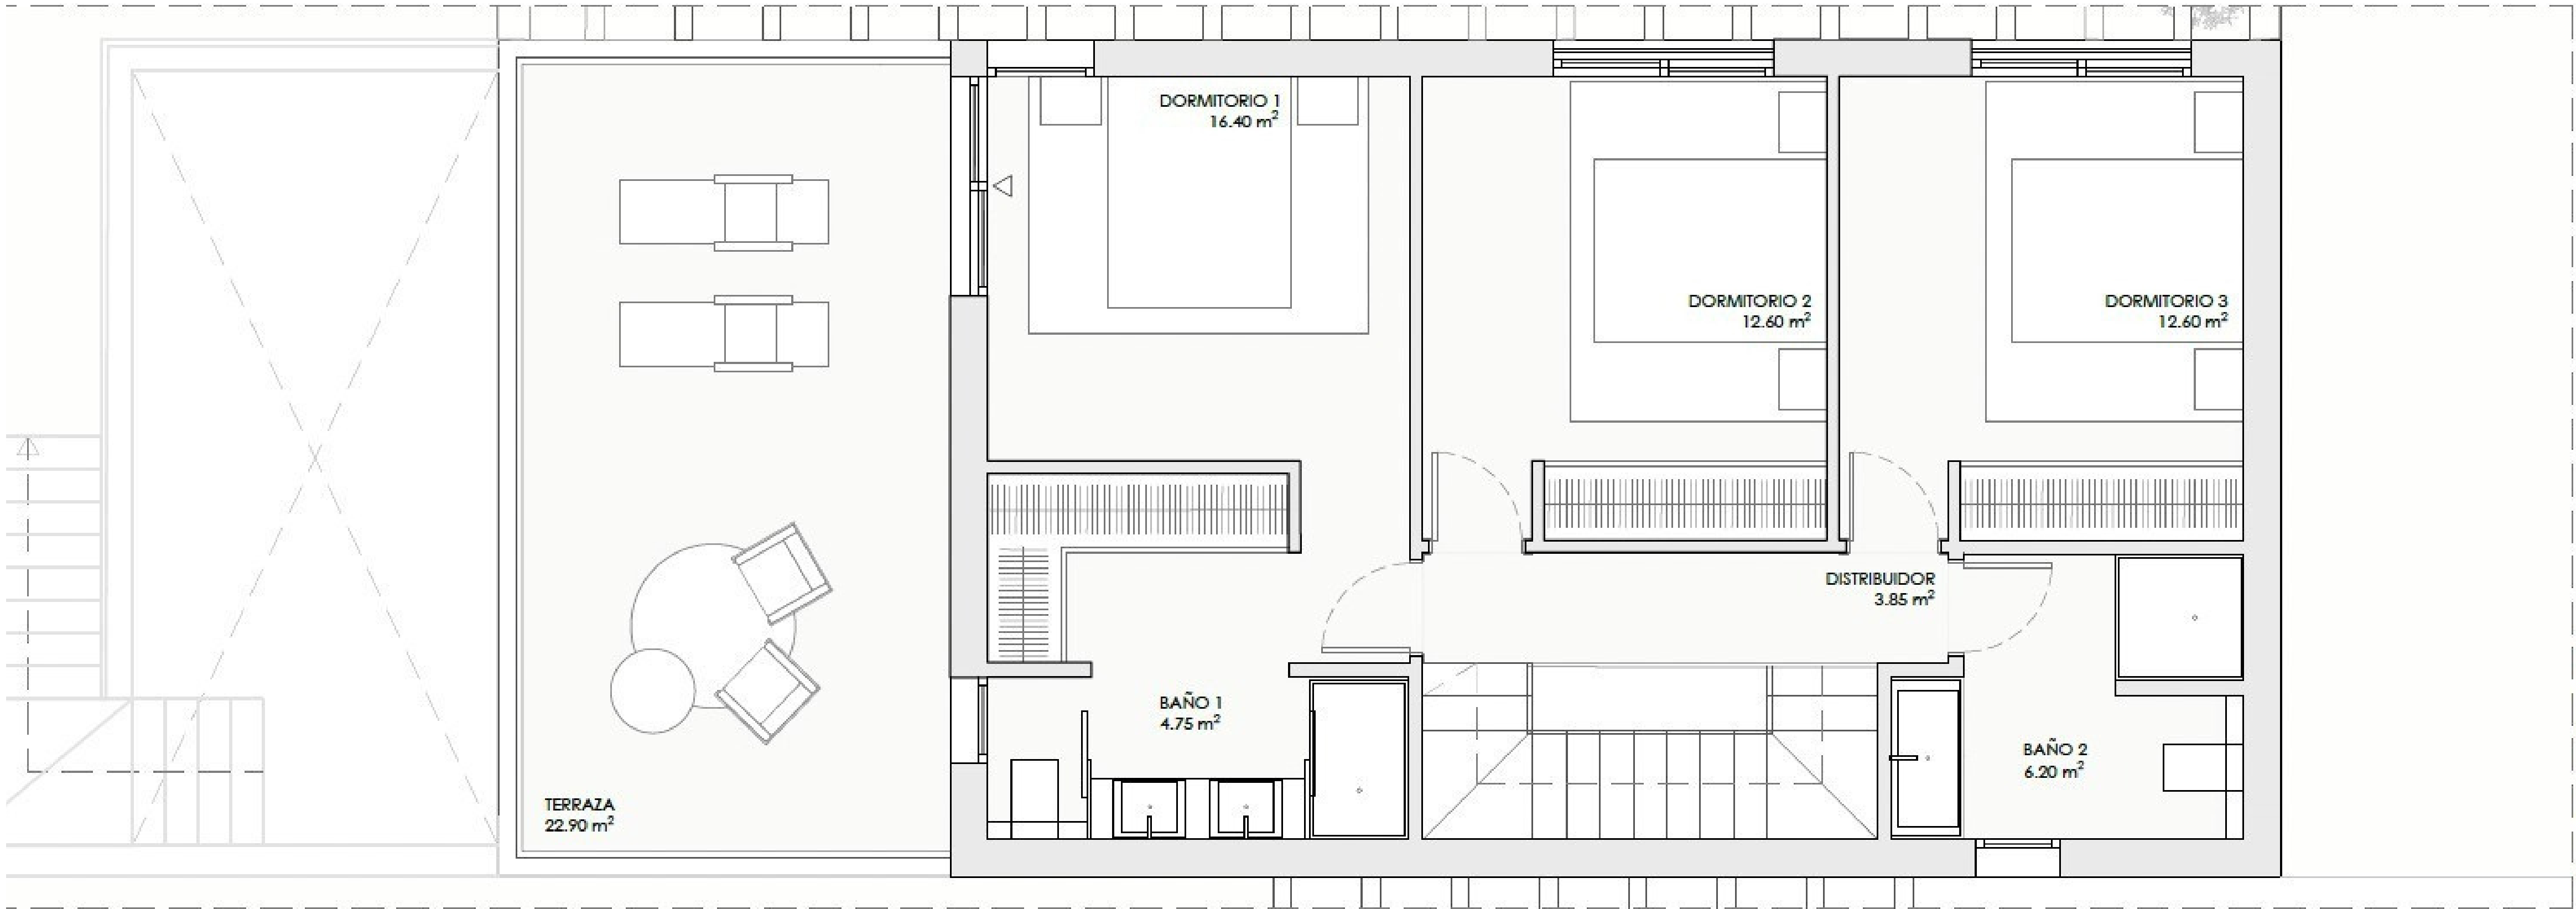



PLANTA PRIMERA

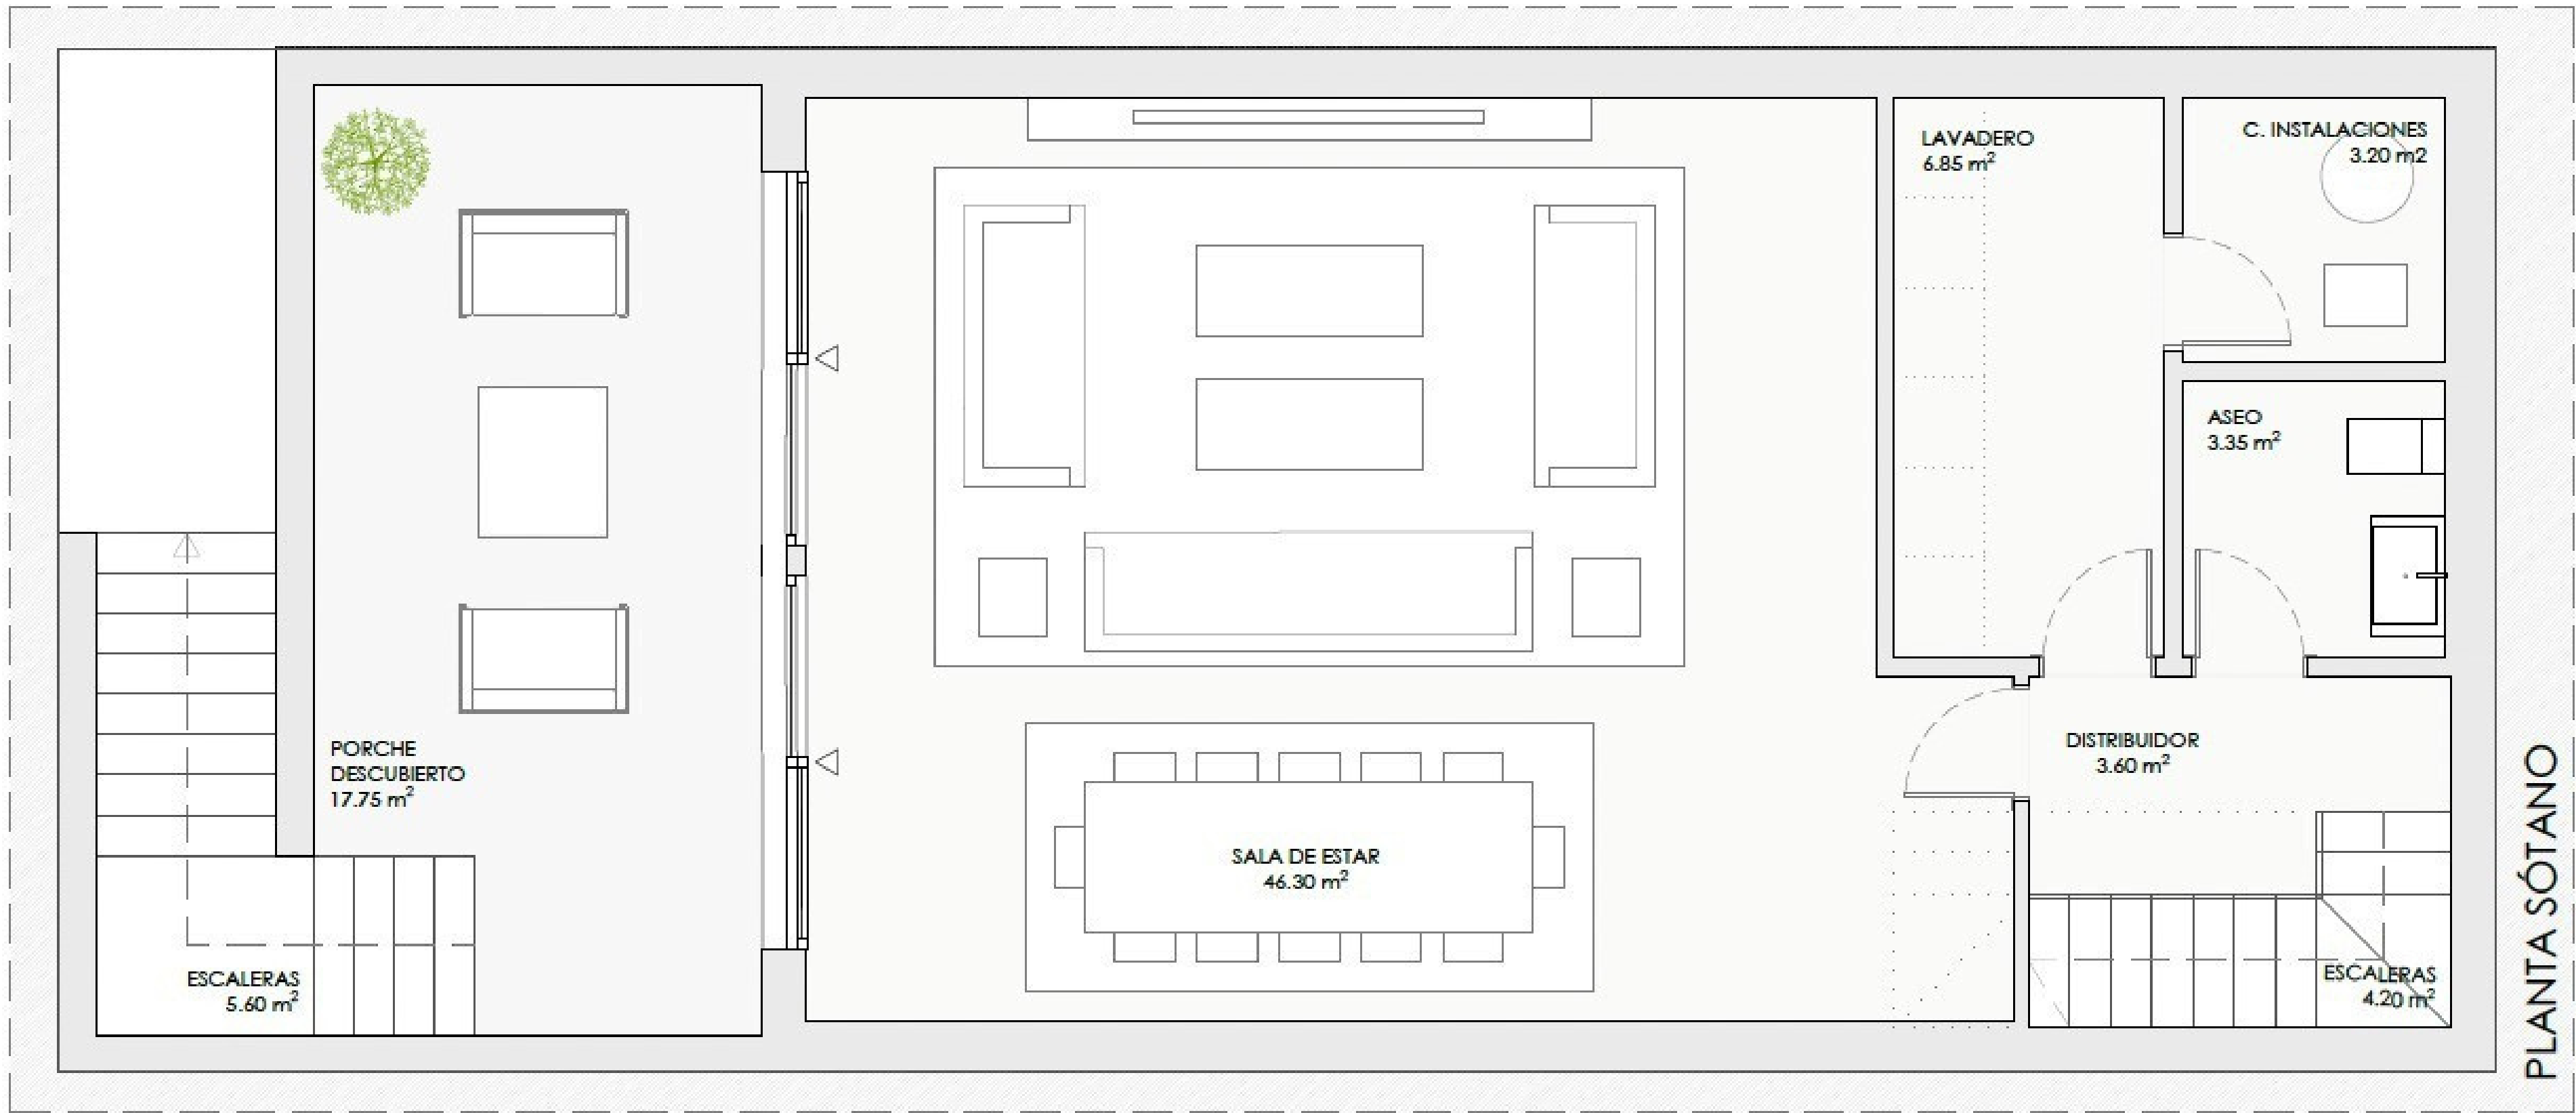

PLANTA SÓTANO



PLANTA BAJA (TIPO A)

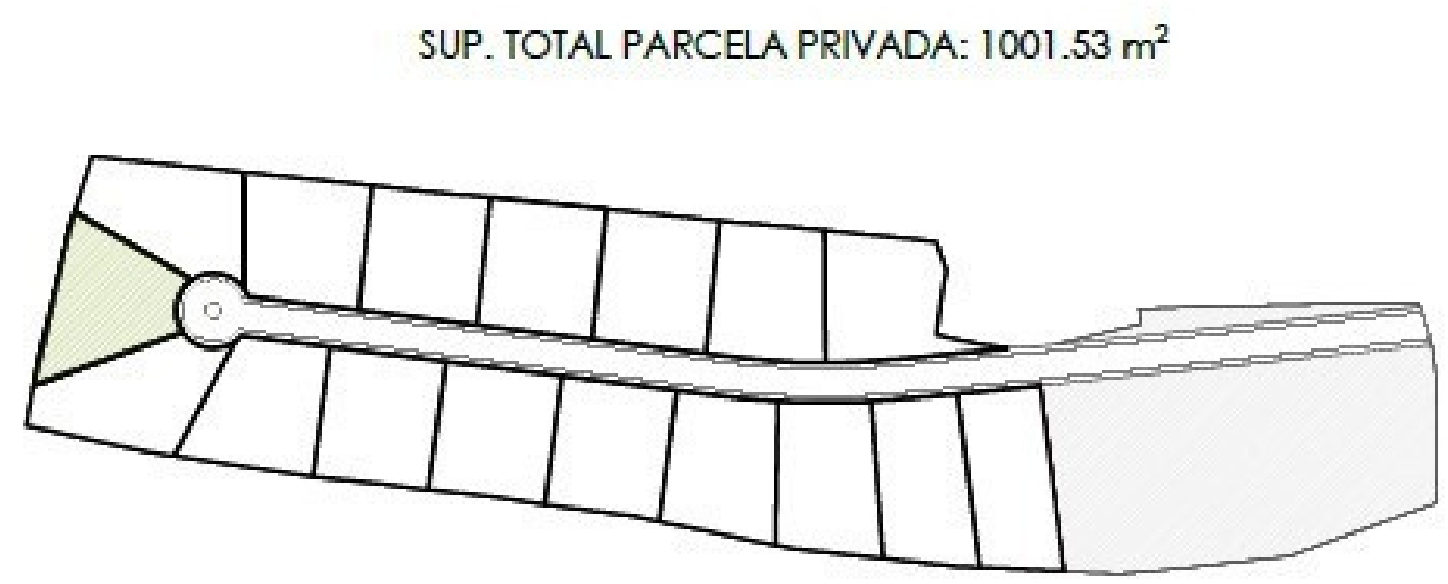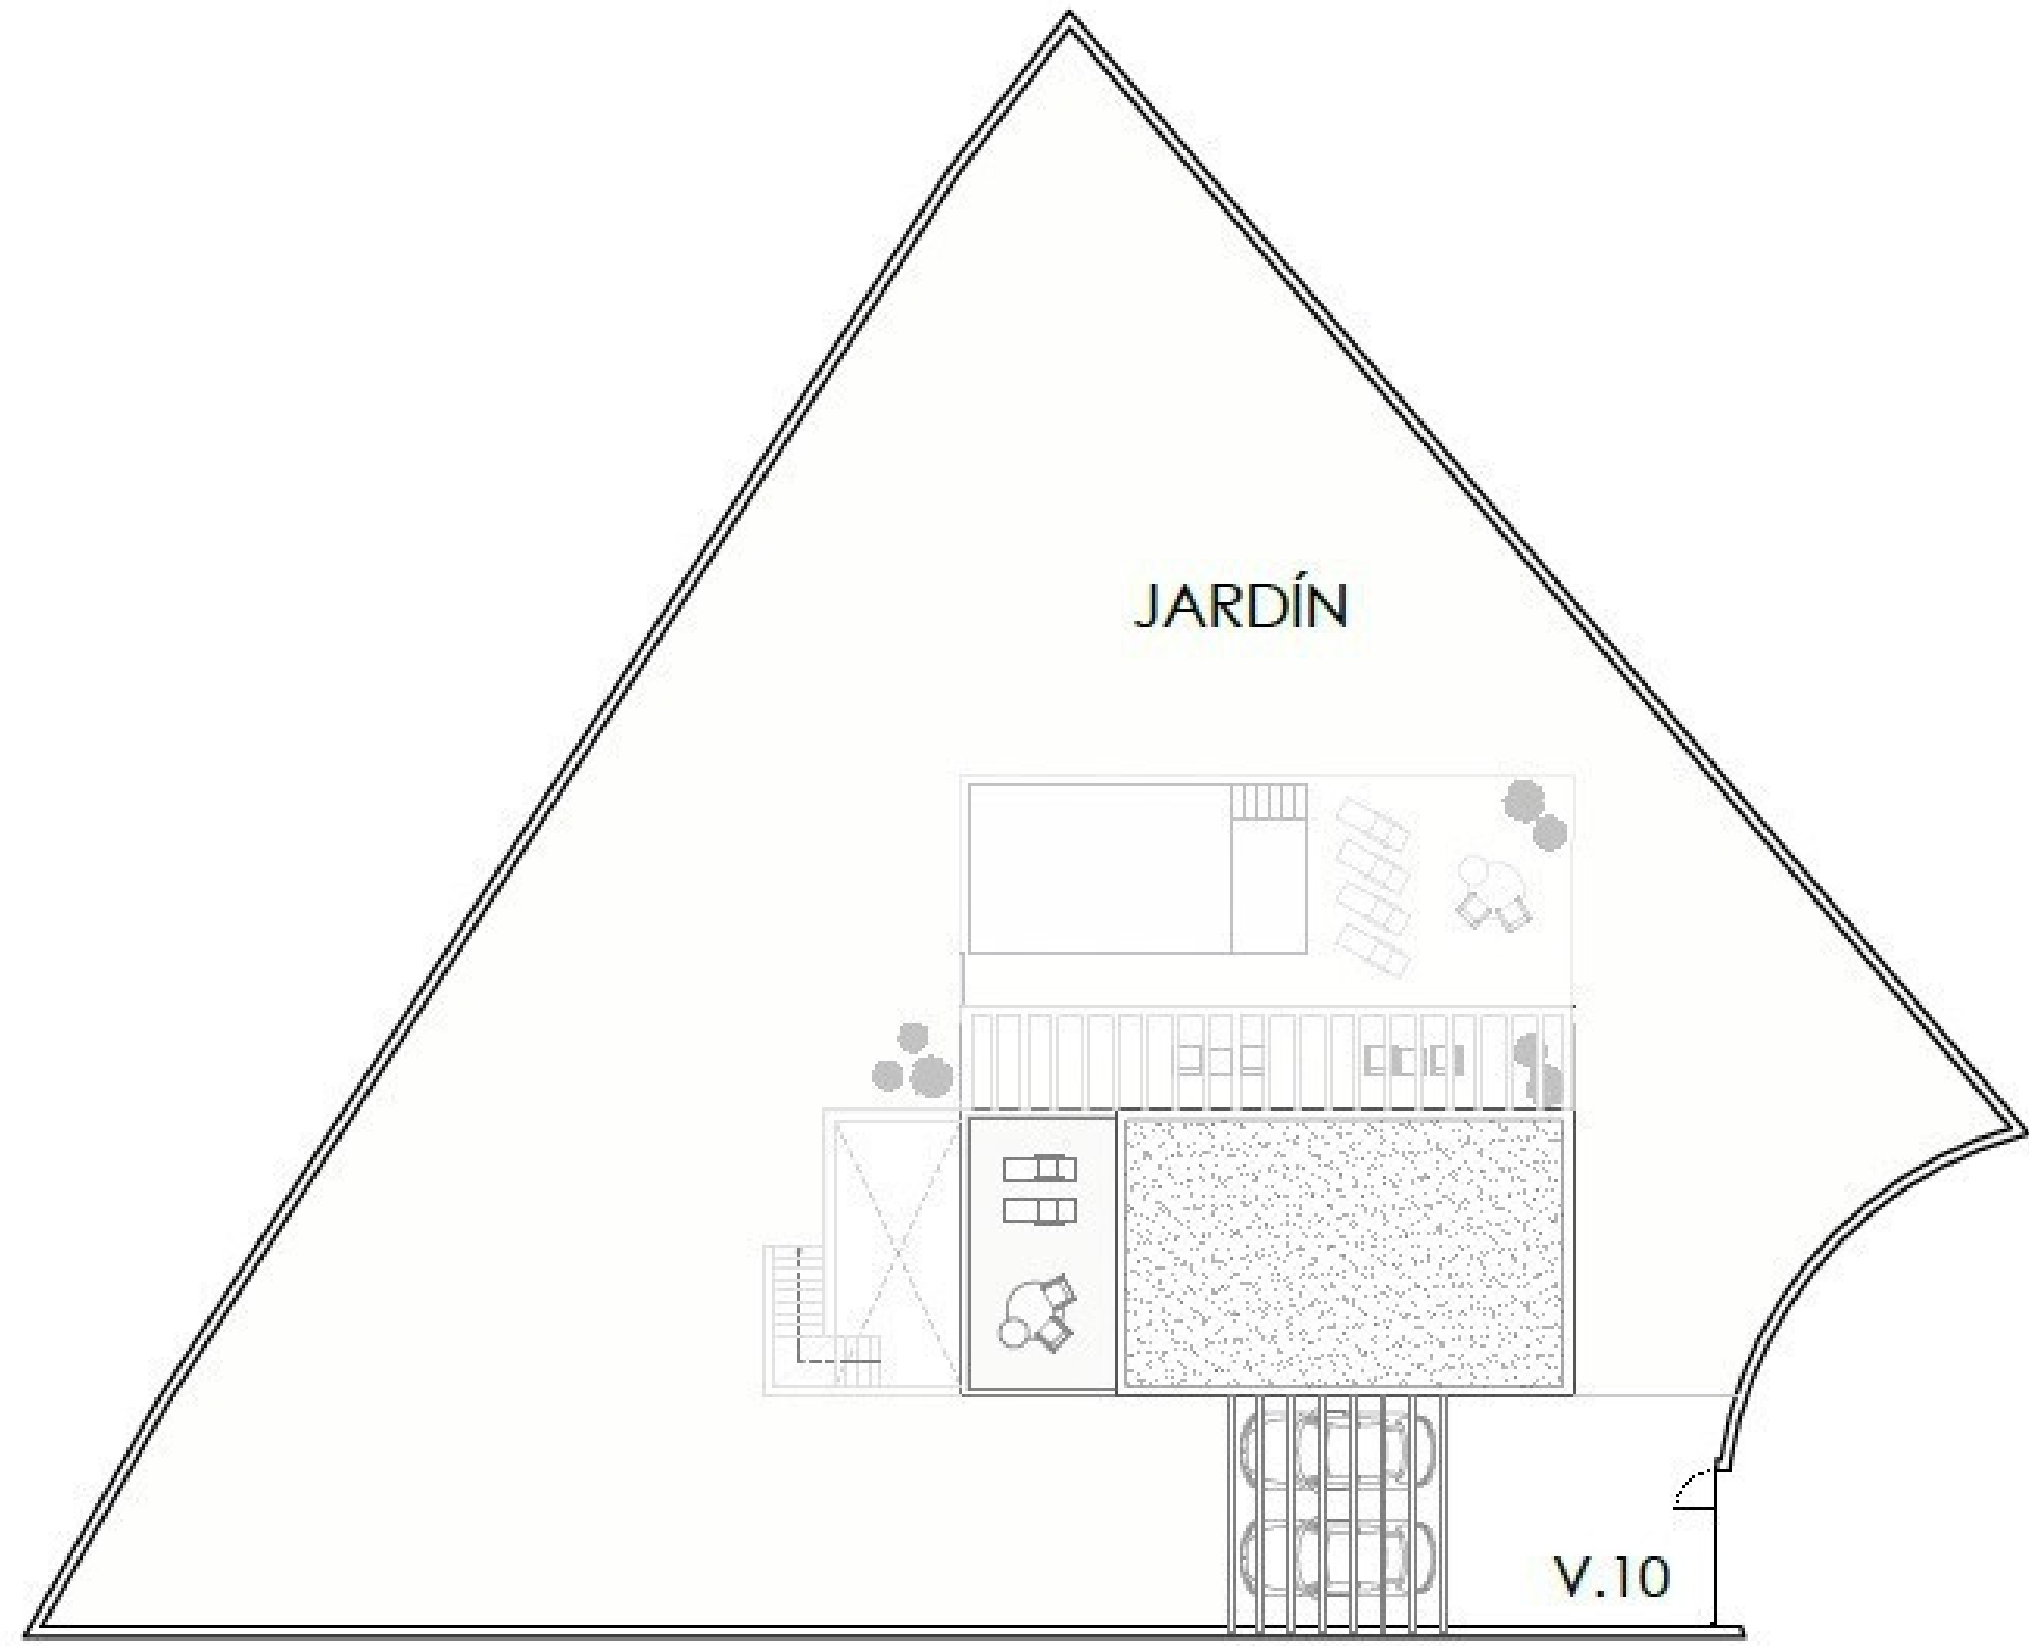

V10

A


RESUMEN SUPERFICIES ÚTILES

Total superficie útil interior	183.80 m²
Total superficie útil exterior	104.30 m²
(acceso y porche cubierto, porche pergolado, terraza y porche sótano)	
Total superficie útil vivienda	288.10 m²

RESUMEN SUPERFICIES CONSTRUIDAS

Total superficie construida interior	227.31 m²
Total superficie construida exterior	193.54 m²
Total superficie construida vivienda	420.85 m²

Total acceso exterior	38.28 m²
Jardín	689.89 m²
Piscina	32.00 m²

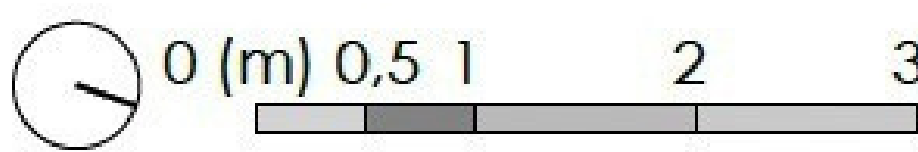

Versión

AGOSTO 2024

EL PRESENTE DOCUMENTO ES DE CARACTER INFORMATIVO Y PODRÁ PRESENTAR VARIACIONES POR EXIGENCIAS TÉCNICAS DEL PROYECTO. TODO EL MOBILIARIO ES MERAMENTE DECORATIVO. LAS SUPERFICES EXPRESADAS SON APROXIMADAS, PUDIENDO PESENTAR MODIFICACIONES POR RAZONES DE ÍNDOLE TÉCNICA EN EL DESARROLLO DE EJECUCIÓN DE LAS OBRAS.

CHRISTIE'S
INTERNATIONAL REAL ESTATE
—— COSTA DEL SOL ——

Where *Luxury* lives

Velázquez, 1, 29602 Marbella, España
+34 951 122 313 | marbella@cire-costadelsol.com

Paseo de Reding, 25, 29016 Málaga, España
+34 951 122 312 | malaga@cire-costadelsol.com