

CHRISTIE'S
INTERNATIONAL REAL ESTATE
———— COSTA DEL SOL ————

Floor plans Ref. 2575

Plano de conjunto




Cuadro de superficies

PLANTA SÓTANO		2,30 m²
Vestibulo	2,30 m²	
PLANTA BAJA		51,80 m²
Vestíbulo	3,70 m²	
Salón-comedor-cocina	45,90 m²	
Aseo	2,20 m²	
PLANTA PRIMERA		50,50 m²
Dormitorio Principal	14,60 m²	
Dormitorio 2	11,30 m²	
Dormitorio 3	10,00 m²	
Distribuidor	6,70 m²	
Baño 1	4,10 m²	
Baño 2	3,80 m²	
ESCALERA		11,70 m²
EXTERIOR		14,90 m²
TRASTERO		2,70 m²
PLAZA APARCAMIENTO		12,50 m²


*Datos mínimos extraídos de la tipología representada

Superficie útil de vivienda:	116,30 m²
Superficie útil de vivienda s/D J.A. 218/2005:	123,75 m²
Superficie útil de espacios exteriores:	14,90 m²
Superficie construida de vivienda:	147,00 m²
Superficie construida de vivienda c.c.:	150,00 m²
Sup. construida de vivienda c.c. s/D J.A. 218/2005:	165,51 m²


PLANTA BAJA

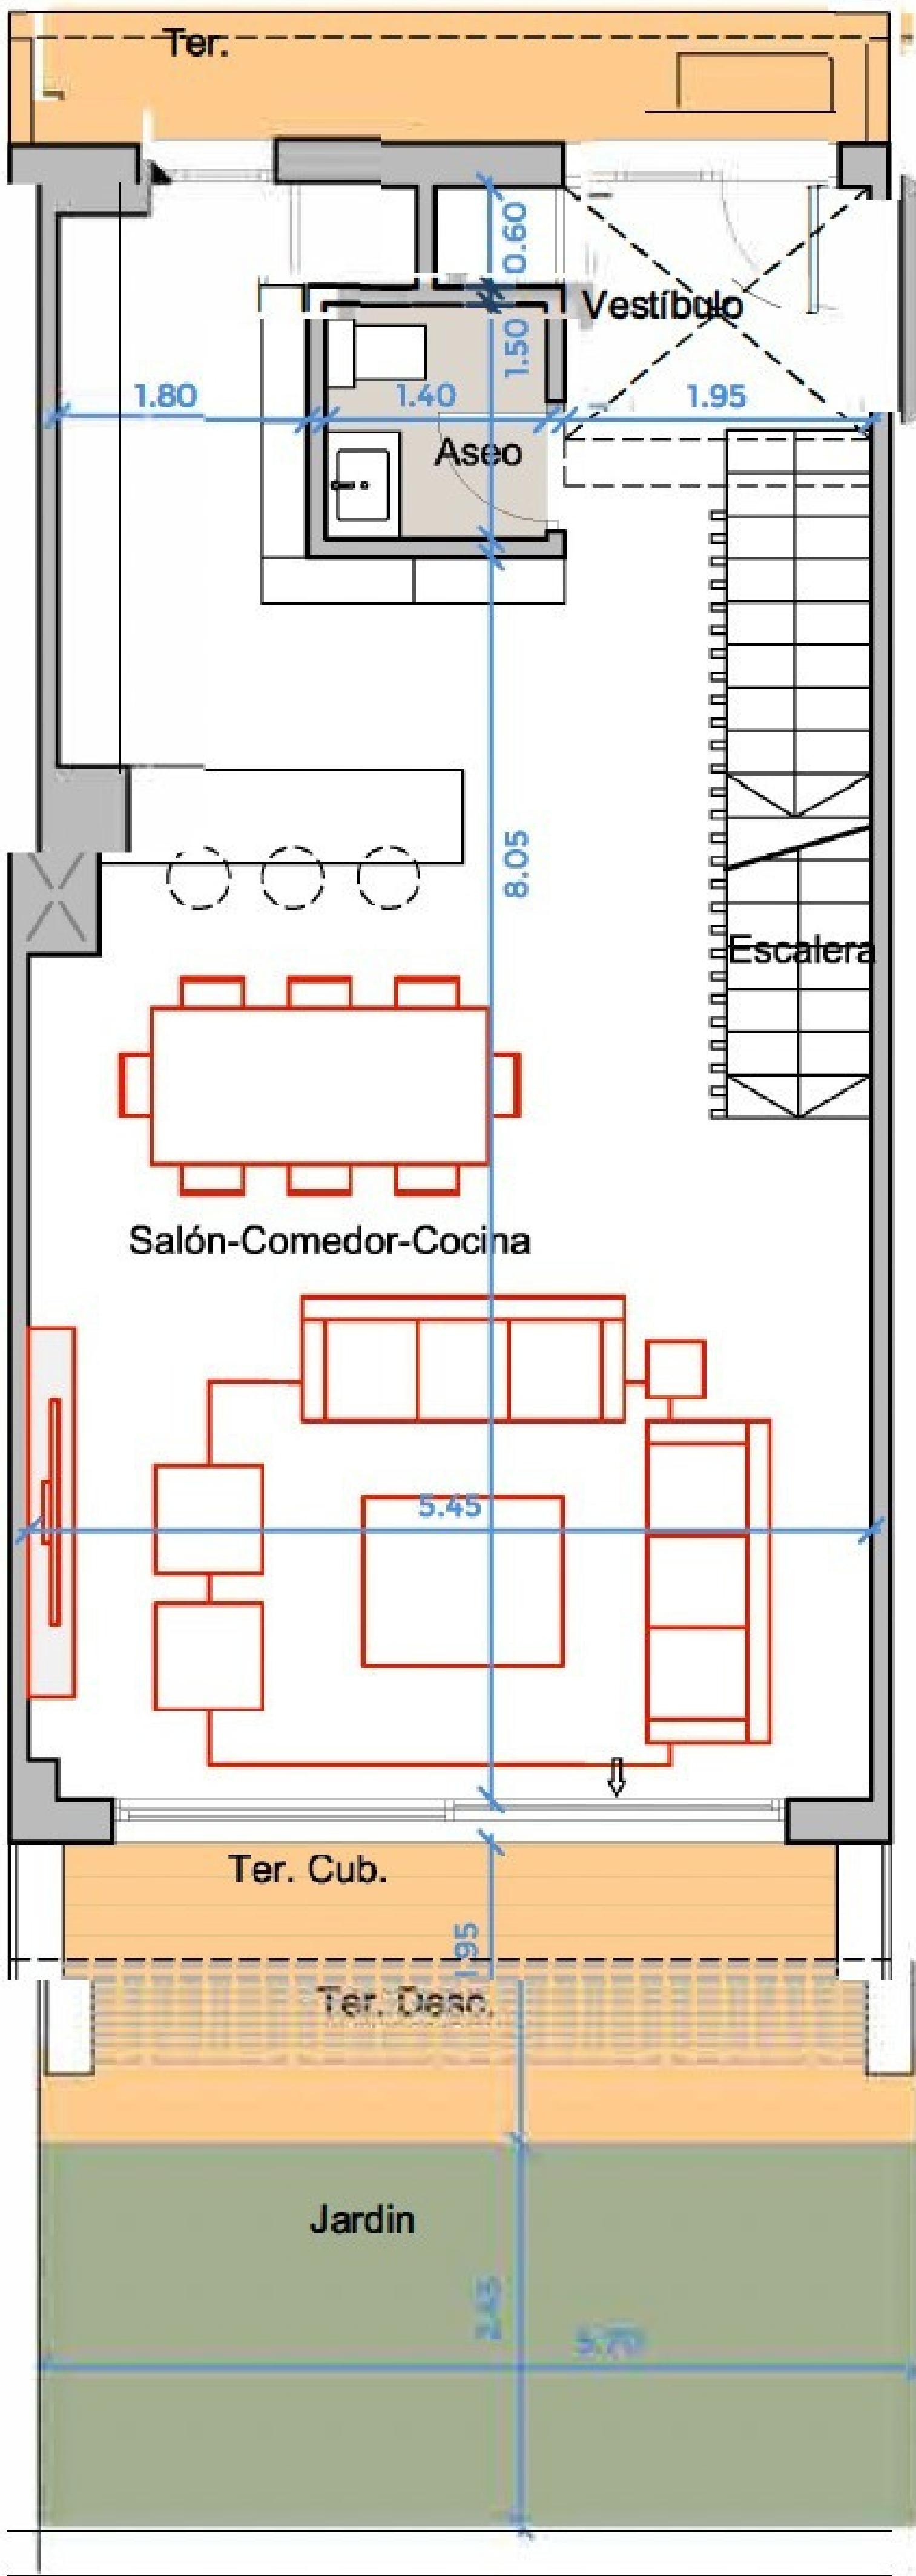

PLANTA PRIMERA

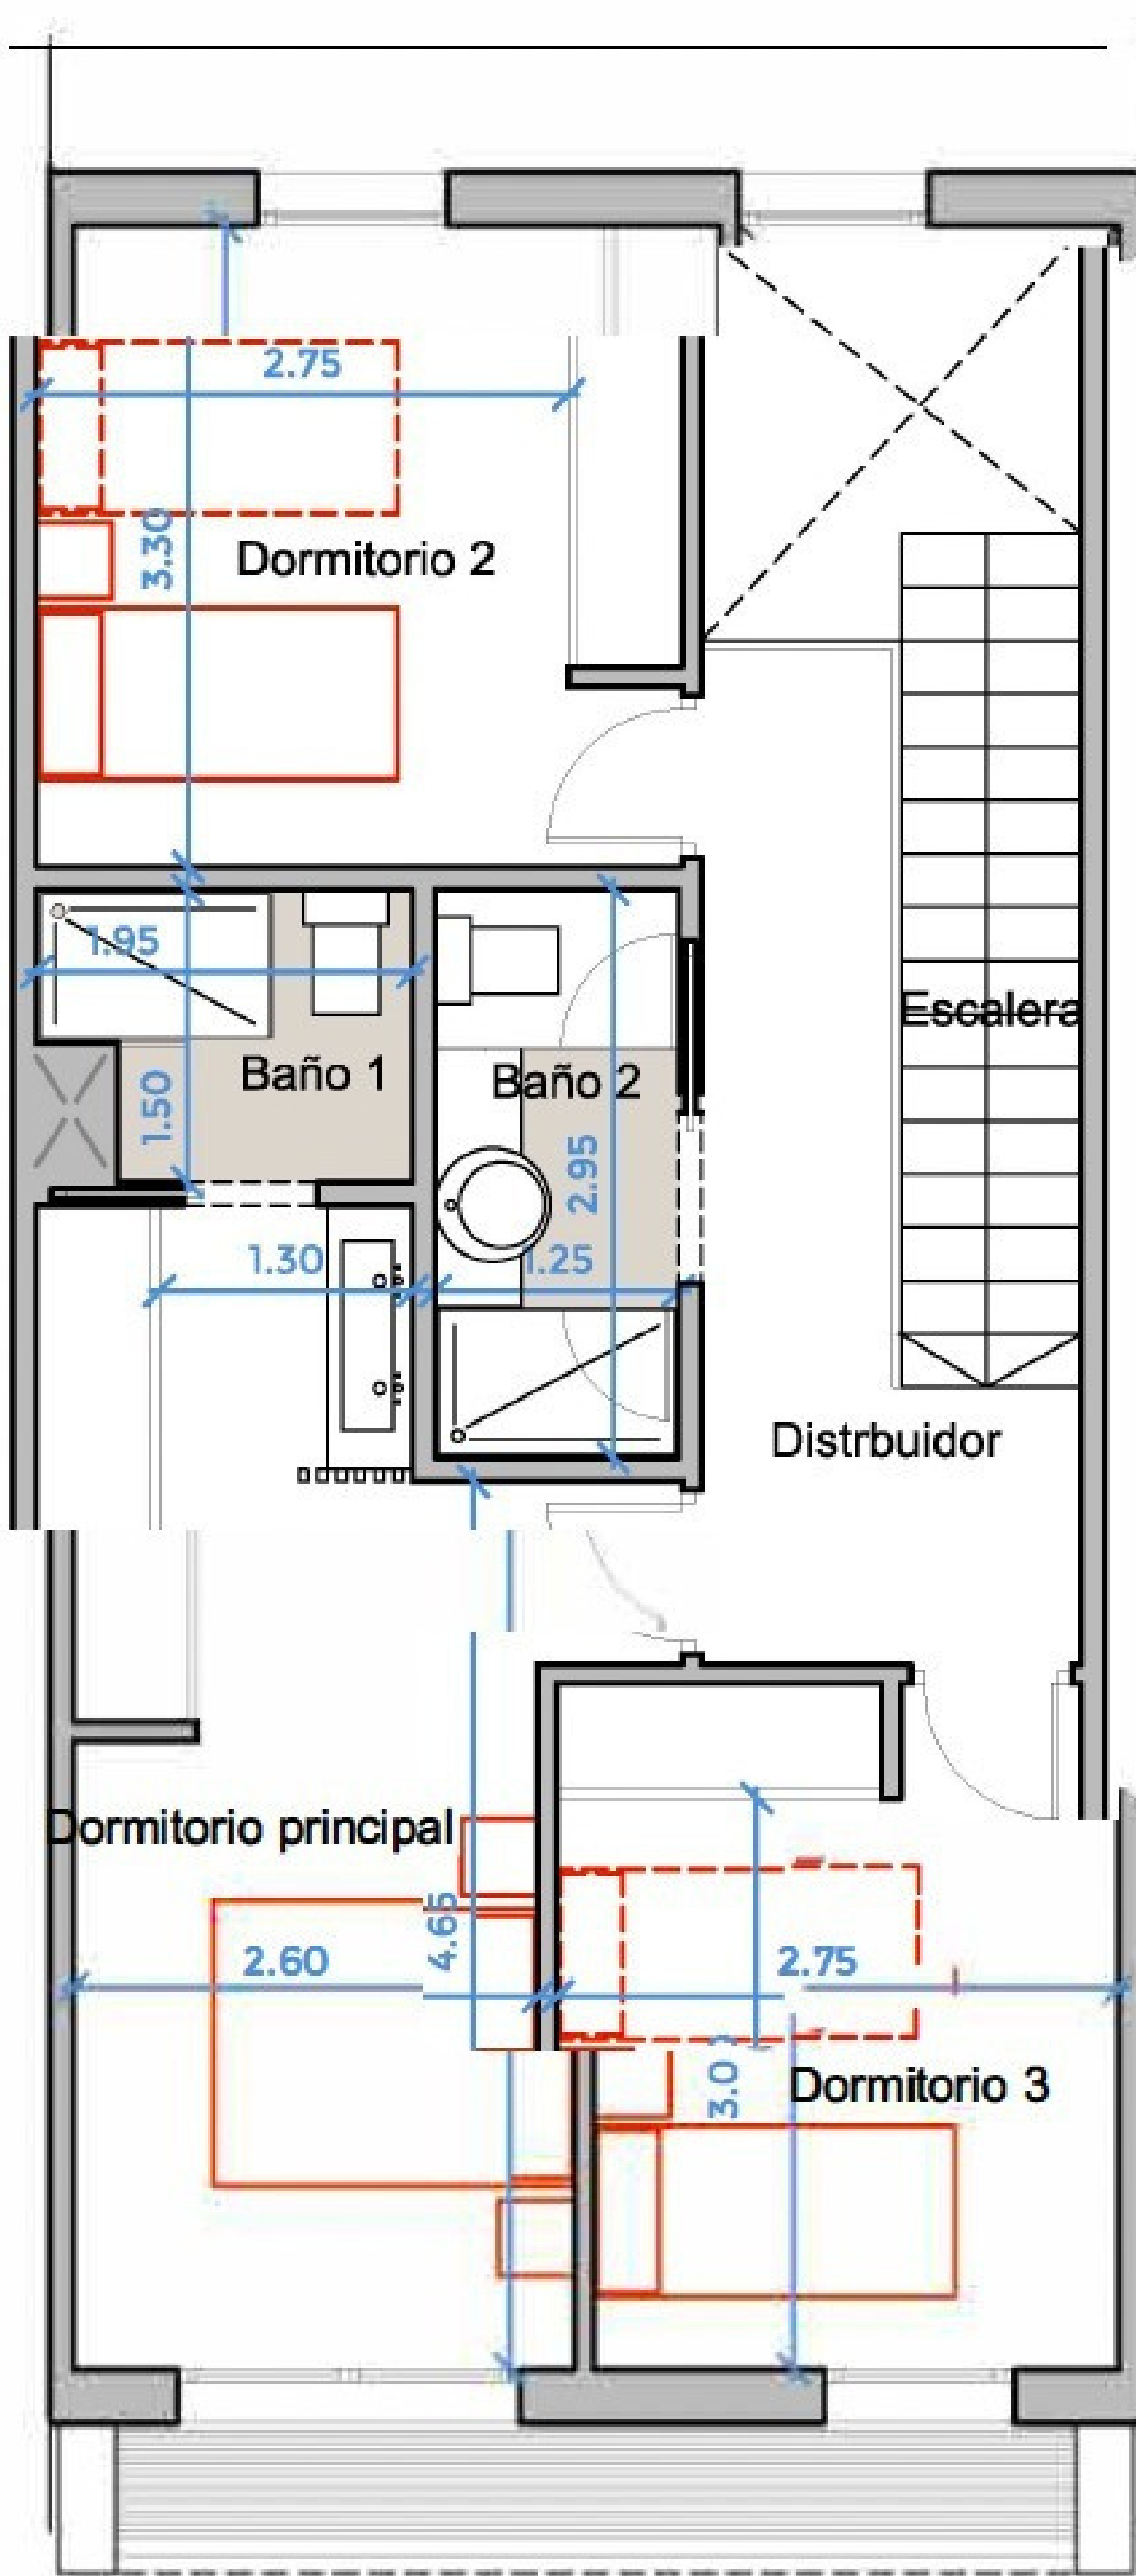

PLANTA SÓTANO

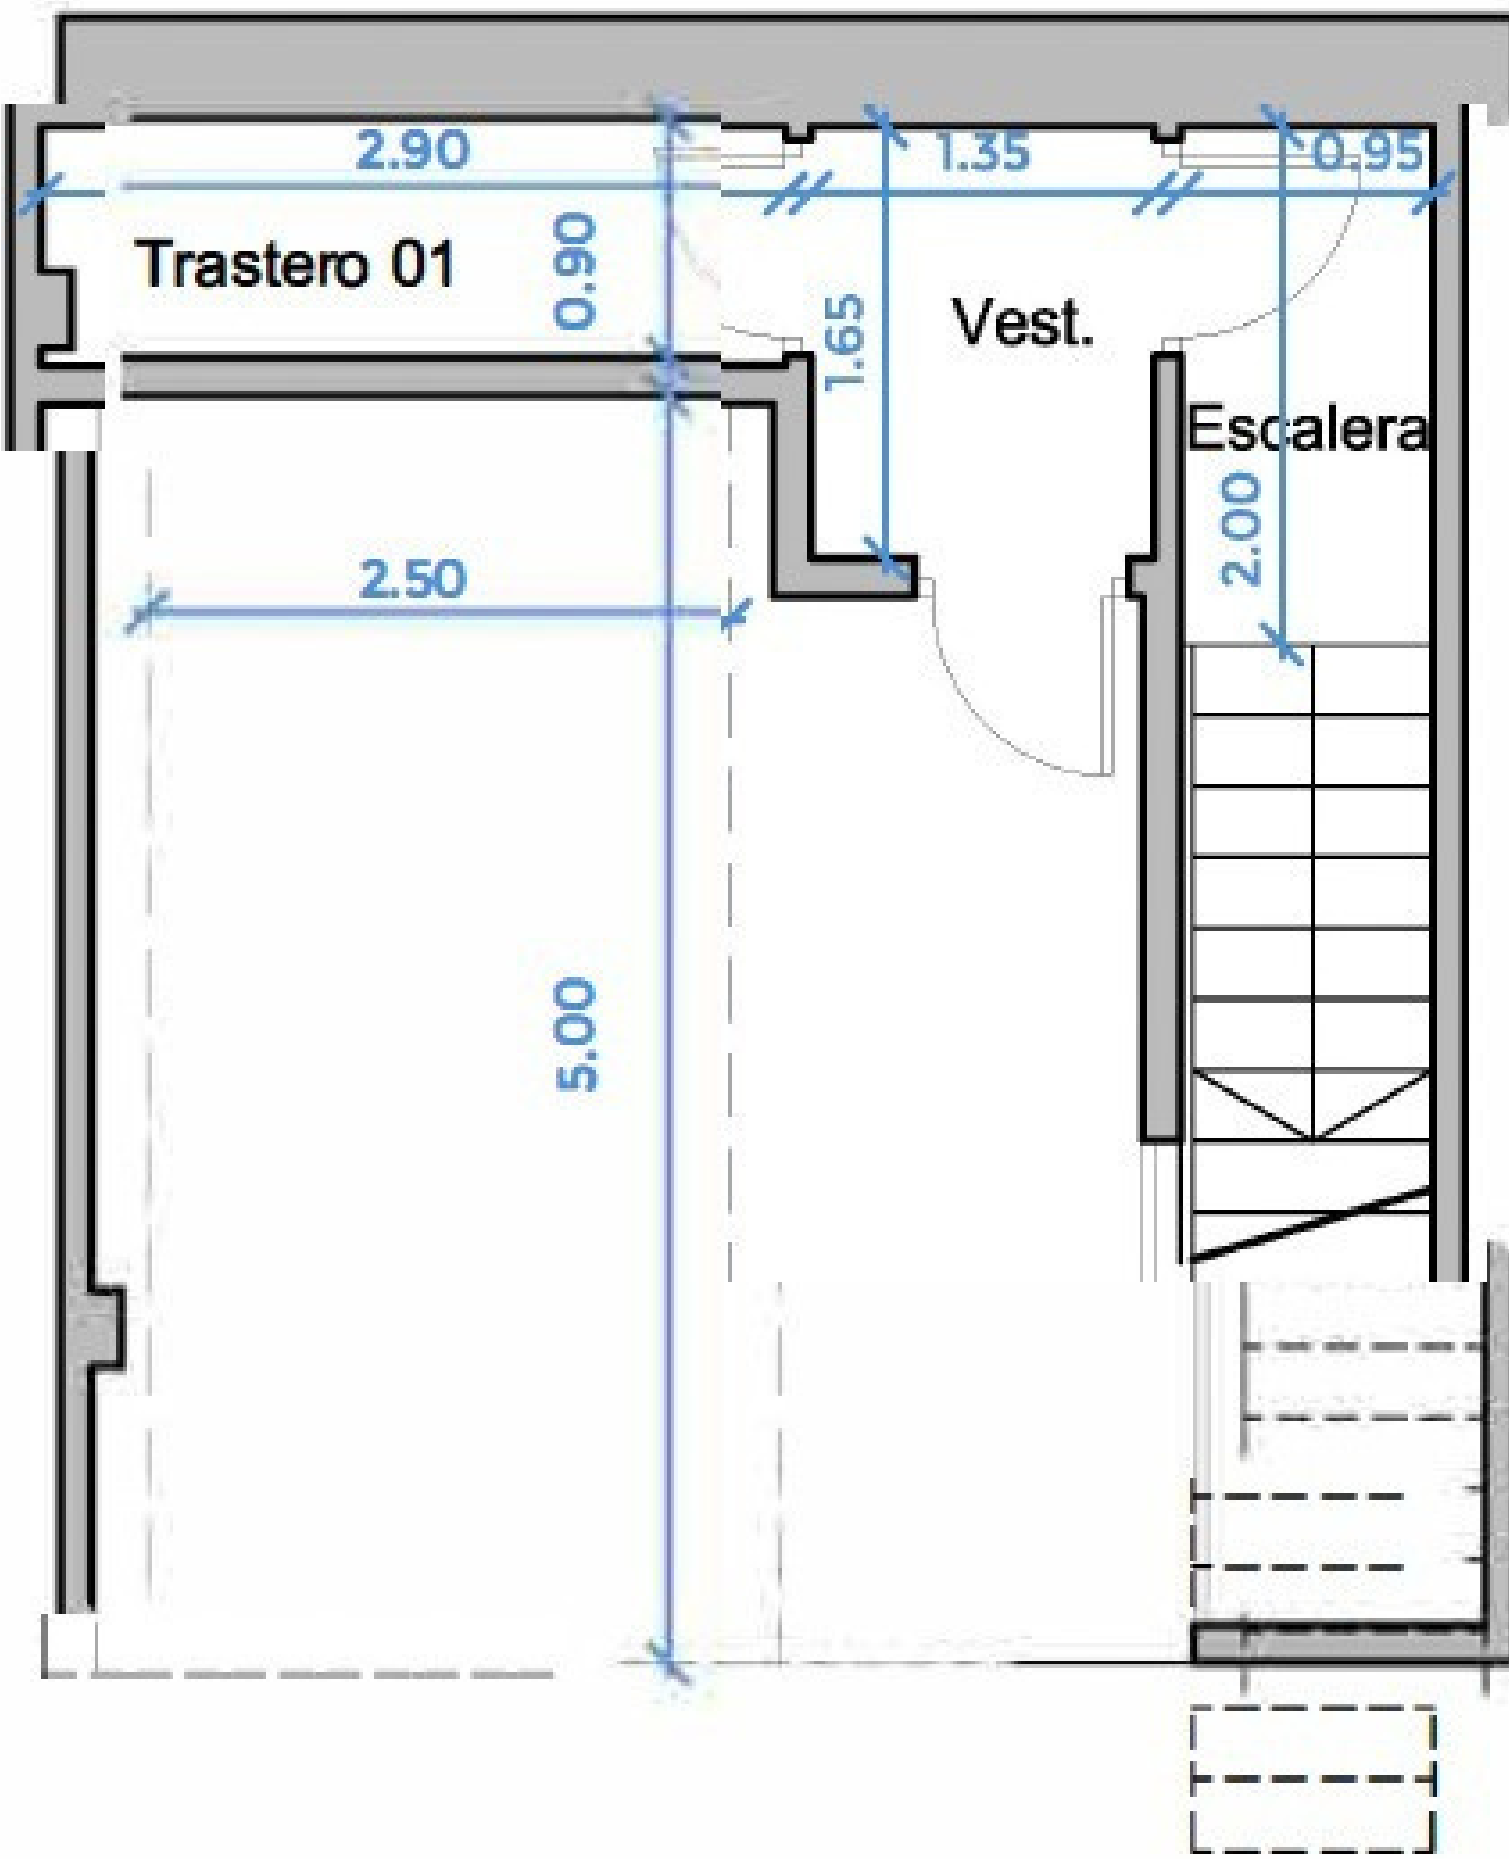

VIVIENDA TIPO C6

Casas que innovan tu vida

Legal notice: The information shown below has been prepared according to the construction Project of the building and may be modified due to technical requirements, in any case conforming to the as-built plans contained in the Building Record. The surfa are approximate and the location of sanitary equipment, facilities and furniture, in included, colud not necessarily be according to the plan, check at the point of sale

Advertencia legal: La información que se muestra a continuación ha sido elaborada a partir del Proyecto de Ejecución del edificio y puede sufrir modificaciones por exigencias técnicas, ajustándose en todo caso a los planos as-bui t contenidos en el Libro del Edificio. Las superficies son aproximadas y la ubicación de aparatos sanitarios, instalaciones y mobiliario, en el caso de incluirse, no necesariamente conforme al plano. Consulte en el punto de venta.

CHRISTIE'S
INTERNATIONAL REAL ESTATE
—— COSTA DEL SOL ——

Where *Luxury* lives

Velázquez, 1, 29602 Marbella, España
+34 951 122 313 | marbella@cire-costadelsol.com

Paseo de Reding, 25, 29016 Málaga, España
+34 951 122 312 | malaga@cire-costadelsol.com