


CHRISTIE'S
INTERNATIONAL REAL ESTATE
———— COSTA DEL SOL ————


Floor plans Ref 2580

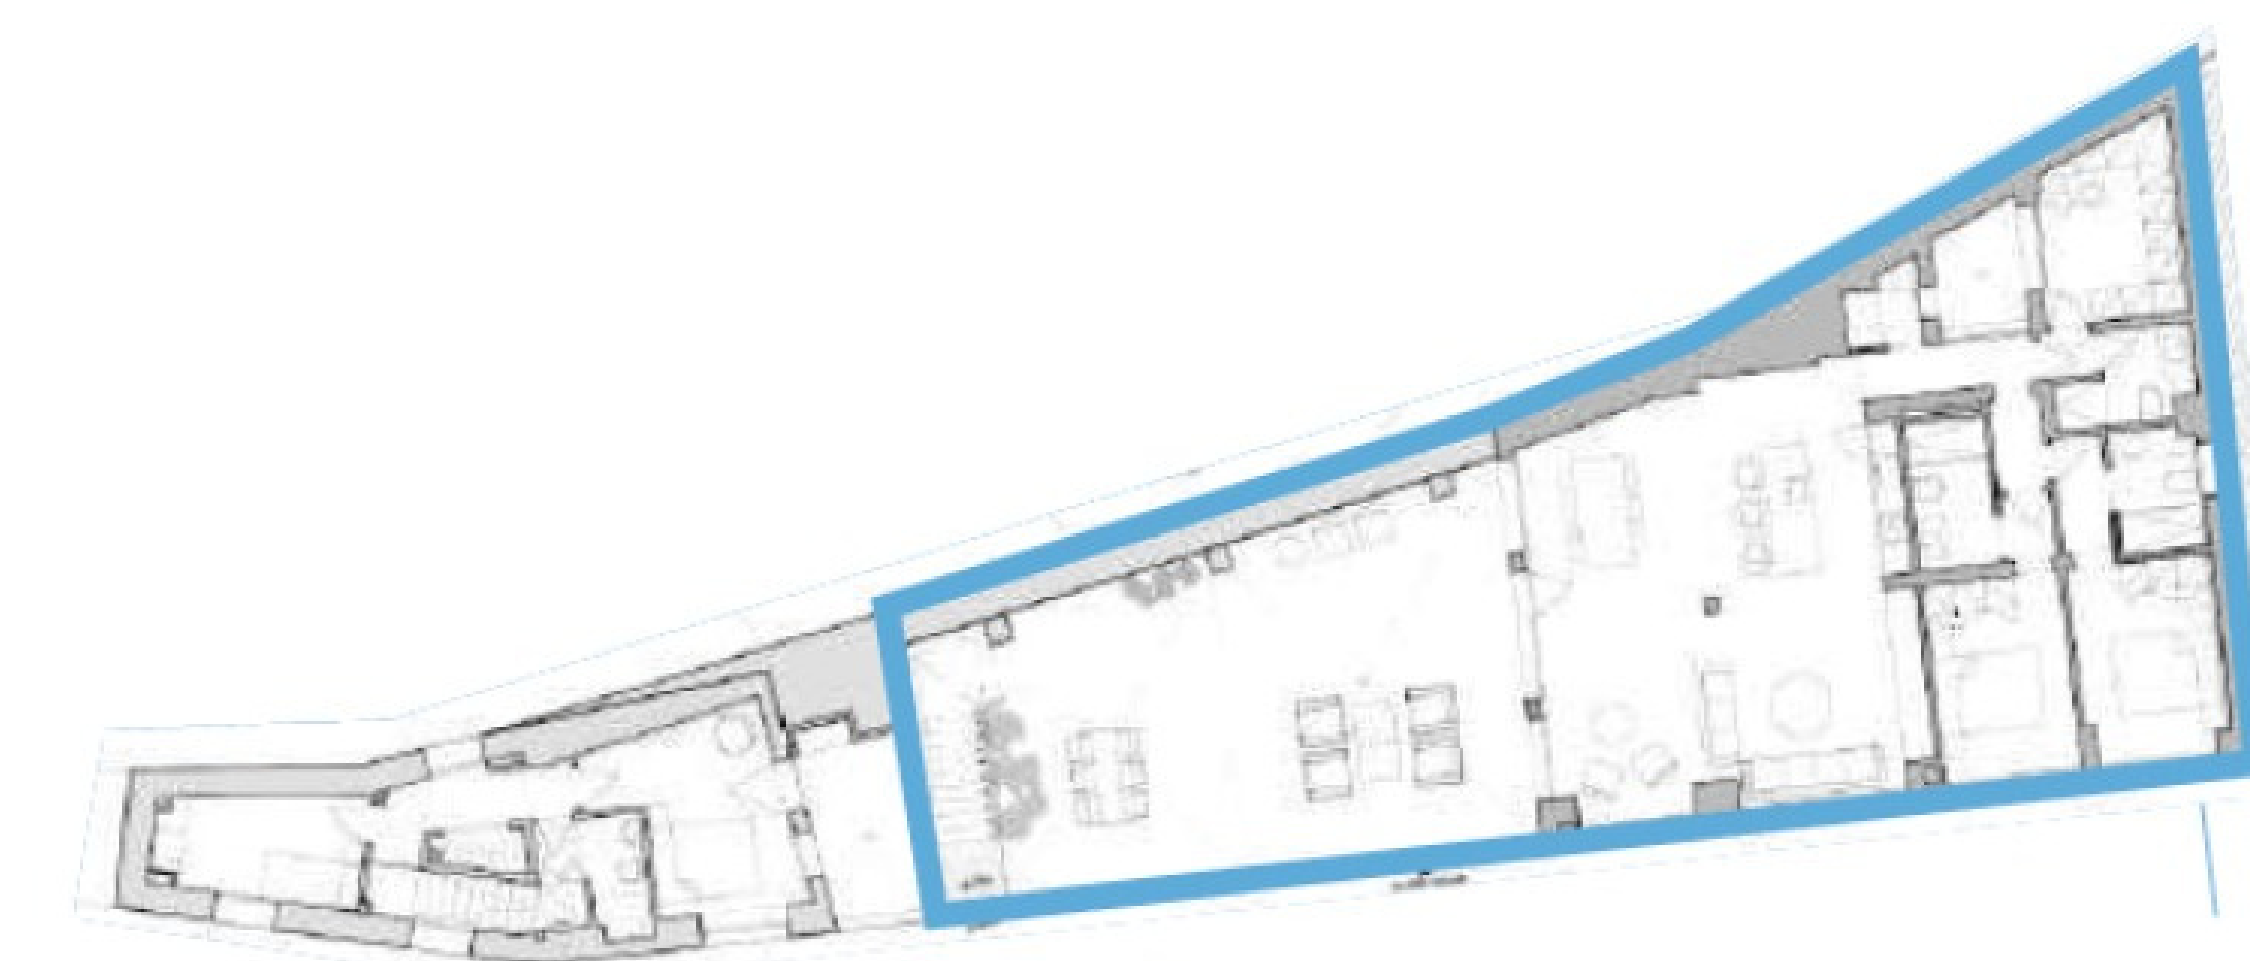

Superficie útil cerrada de vivienda	111,98 m2
Superficie const. cerrada de vivienda	148,98 m2
Superficie construida de vivienda con P.P.Z.C.	148,98 m2
Superficie terraza	67,53 m2
Superficie Patio	03,60 m2

Superficie útil de vivienda Decreto 218/2005	123,18 m2
Superficie construida de vivienda Decreto 218/2005	163,88 m2

Superficies definidas en el DECRETO 218/2005, de 11 de octubre, por el que se aprueba el Reglamento de información al consumidor en la compraventa y arrendamiento de viviendas en Andalucía

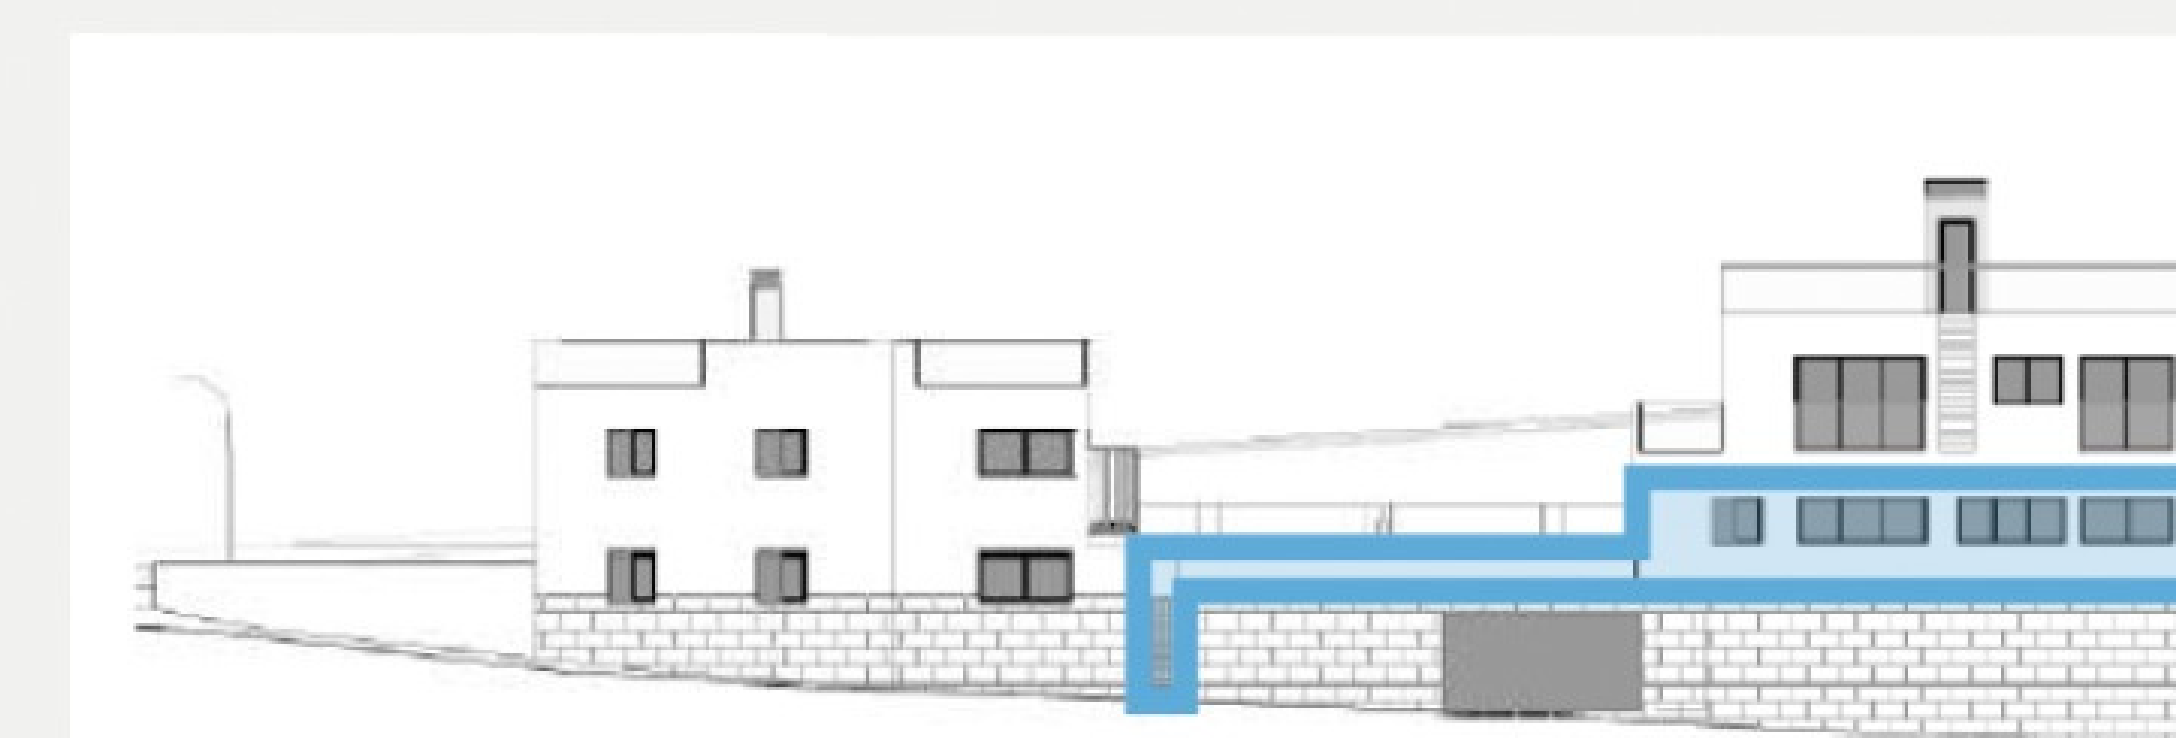

CHRISTIE'S
INTERNATIONAL REAL ESTATE
———— COSTA DEL SOL ————

Where *Luxury* lives

Velázquez, 1, 29602 Marbella, España
+34 951 122 313 | marbella@cire-costadelsol.com

Paseo de Reding, 25, 29016 Málaga, España
+34 951 122 312 | malaga@cire-costadelsol.com