
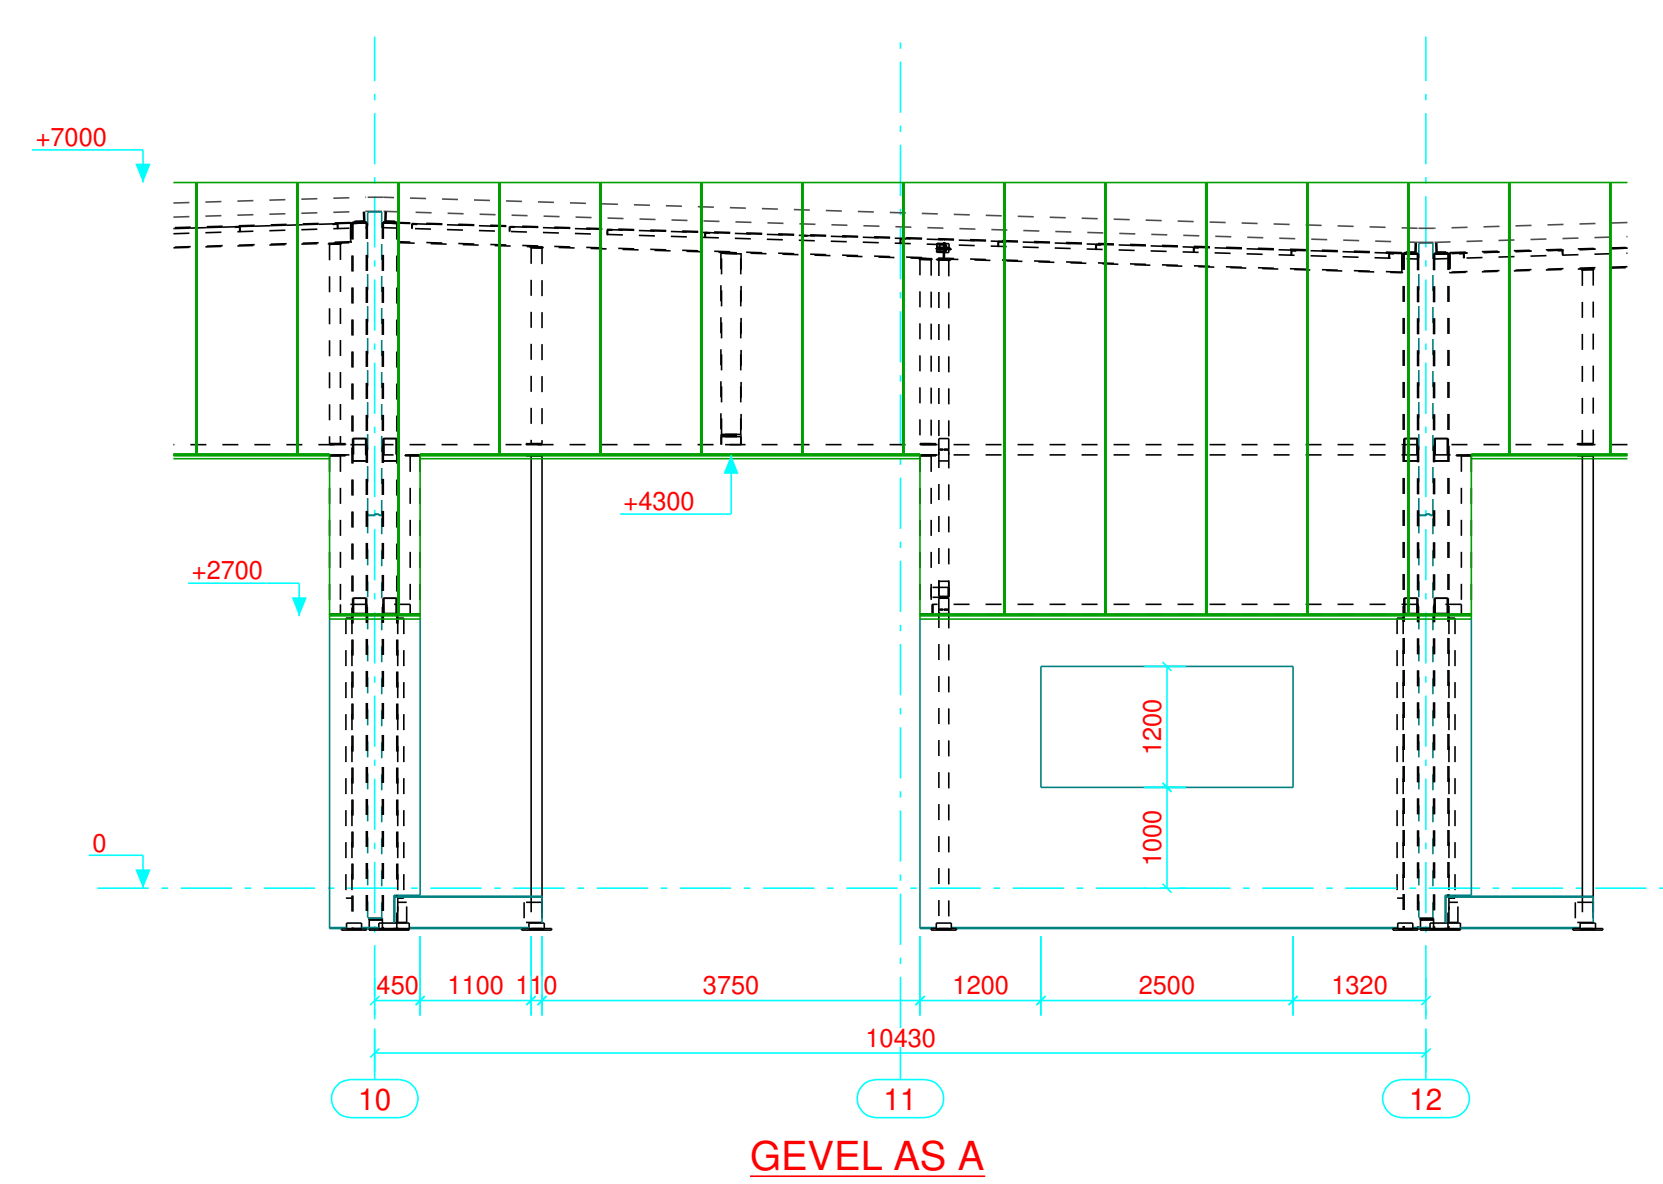
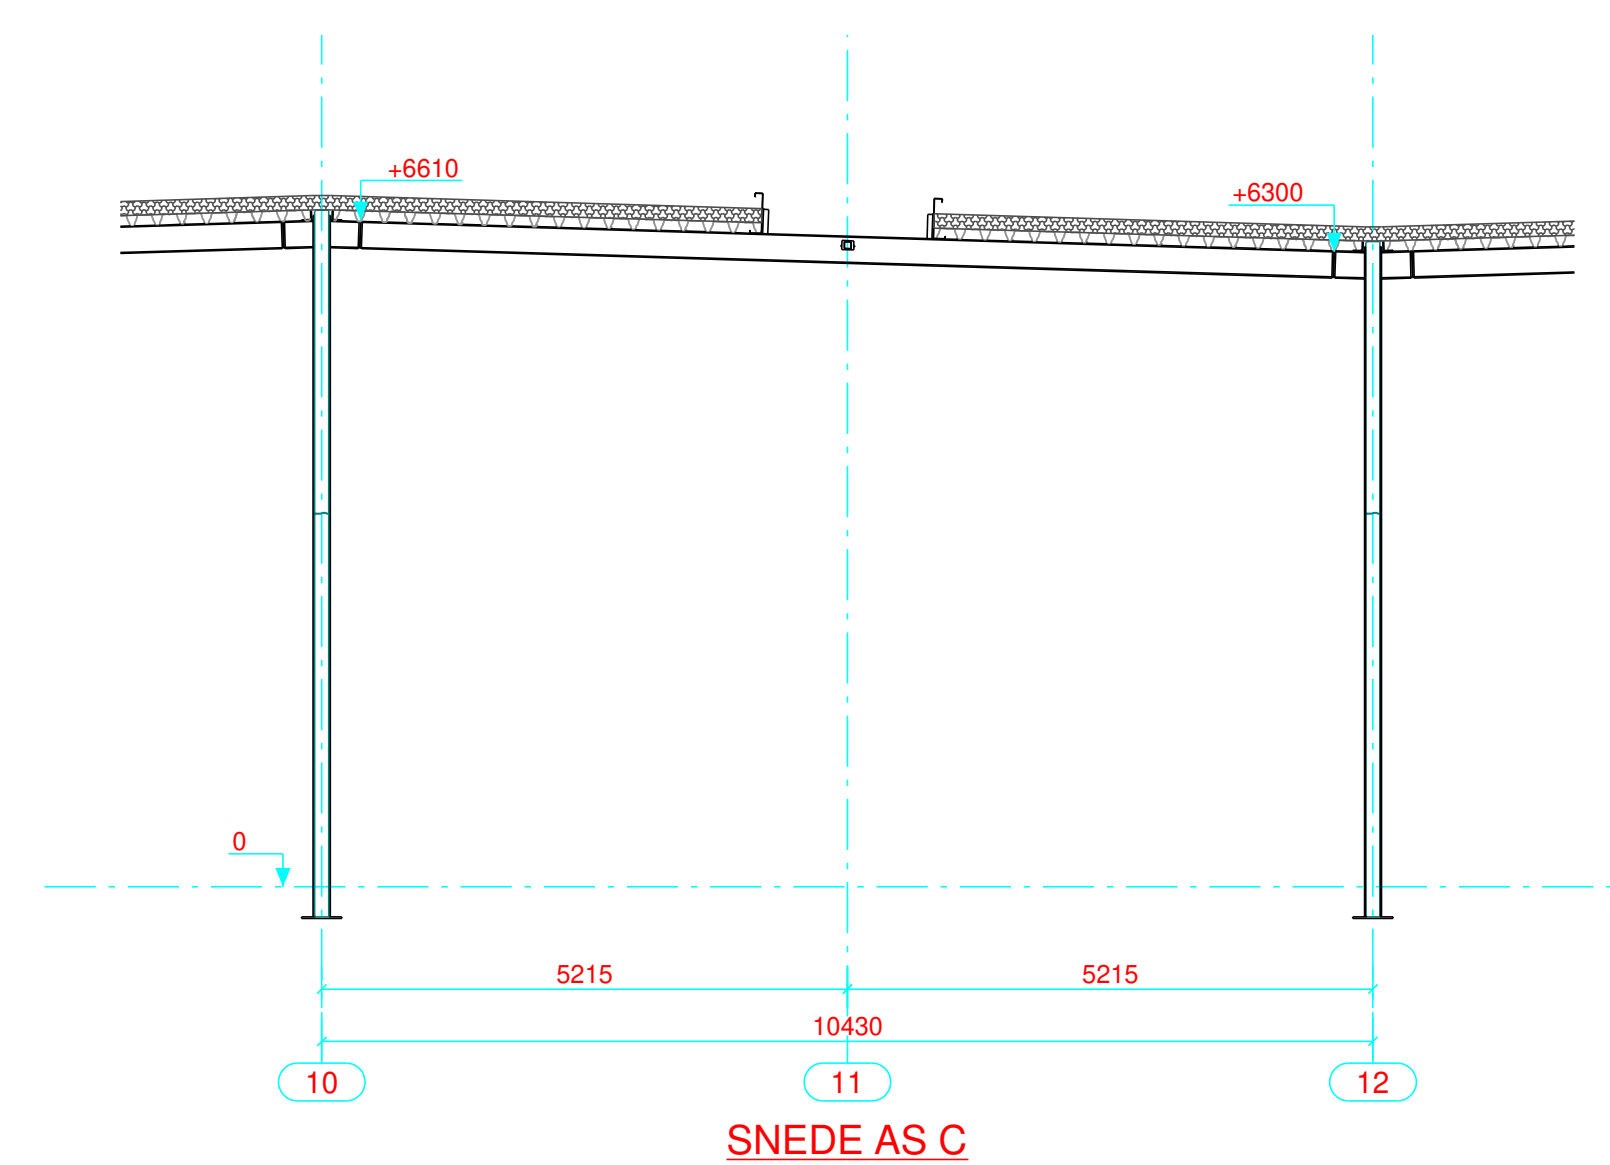
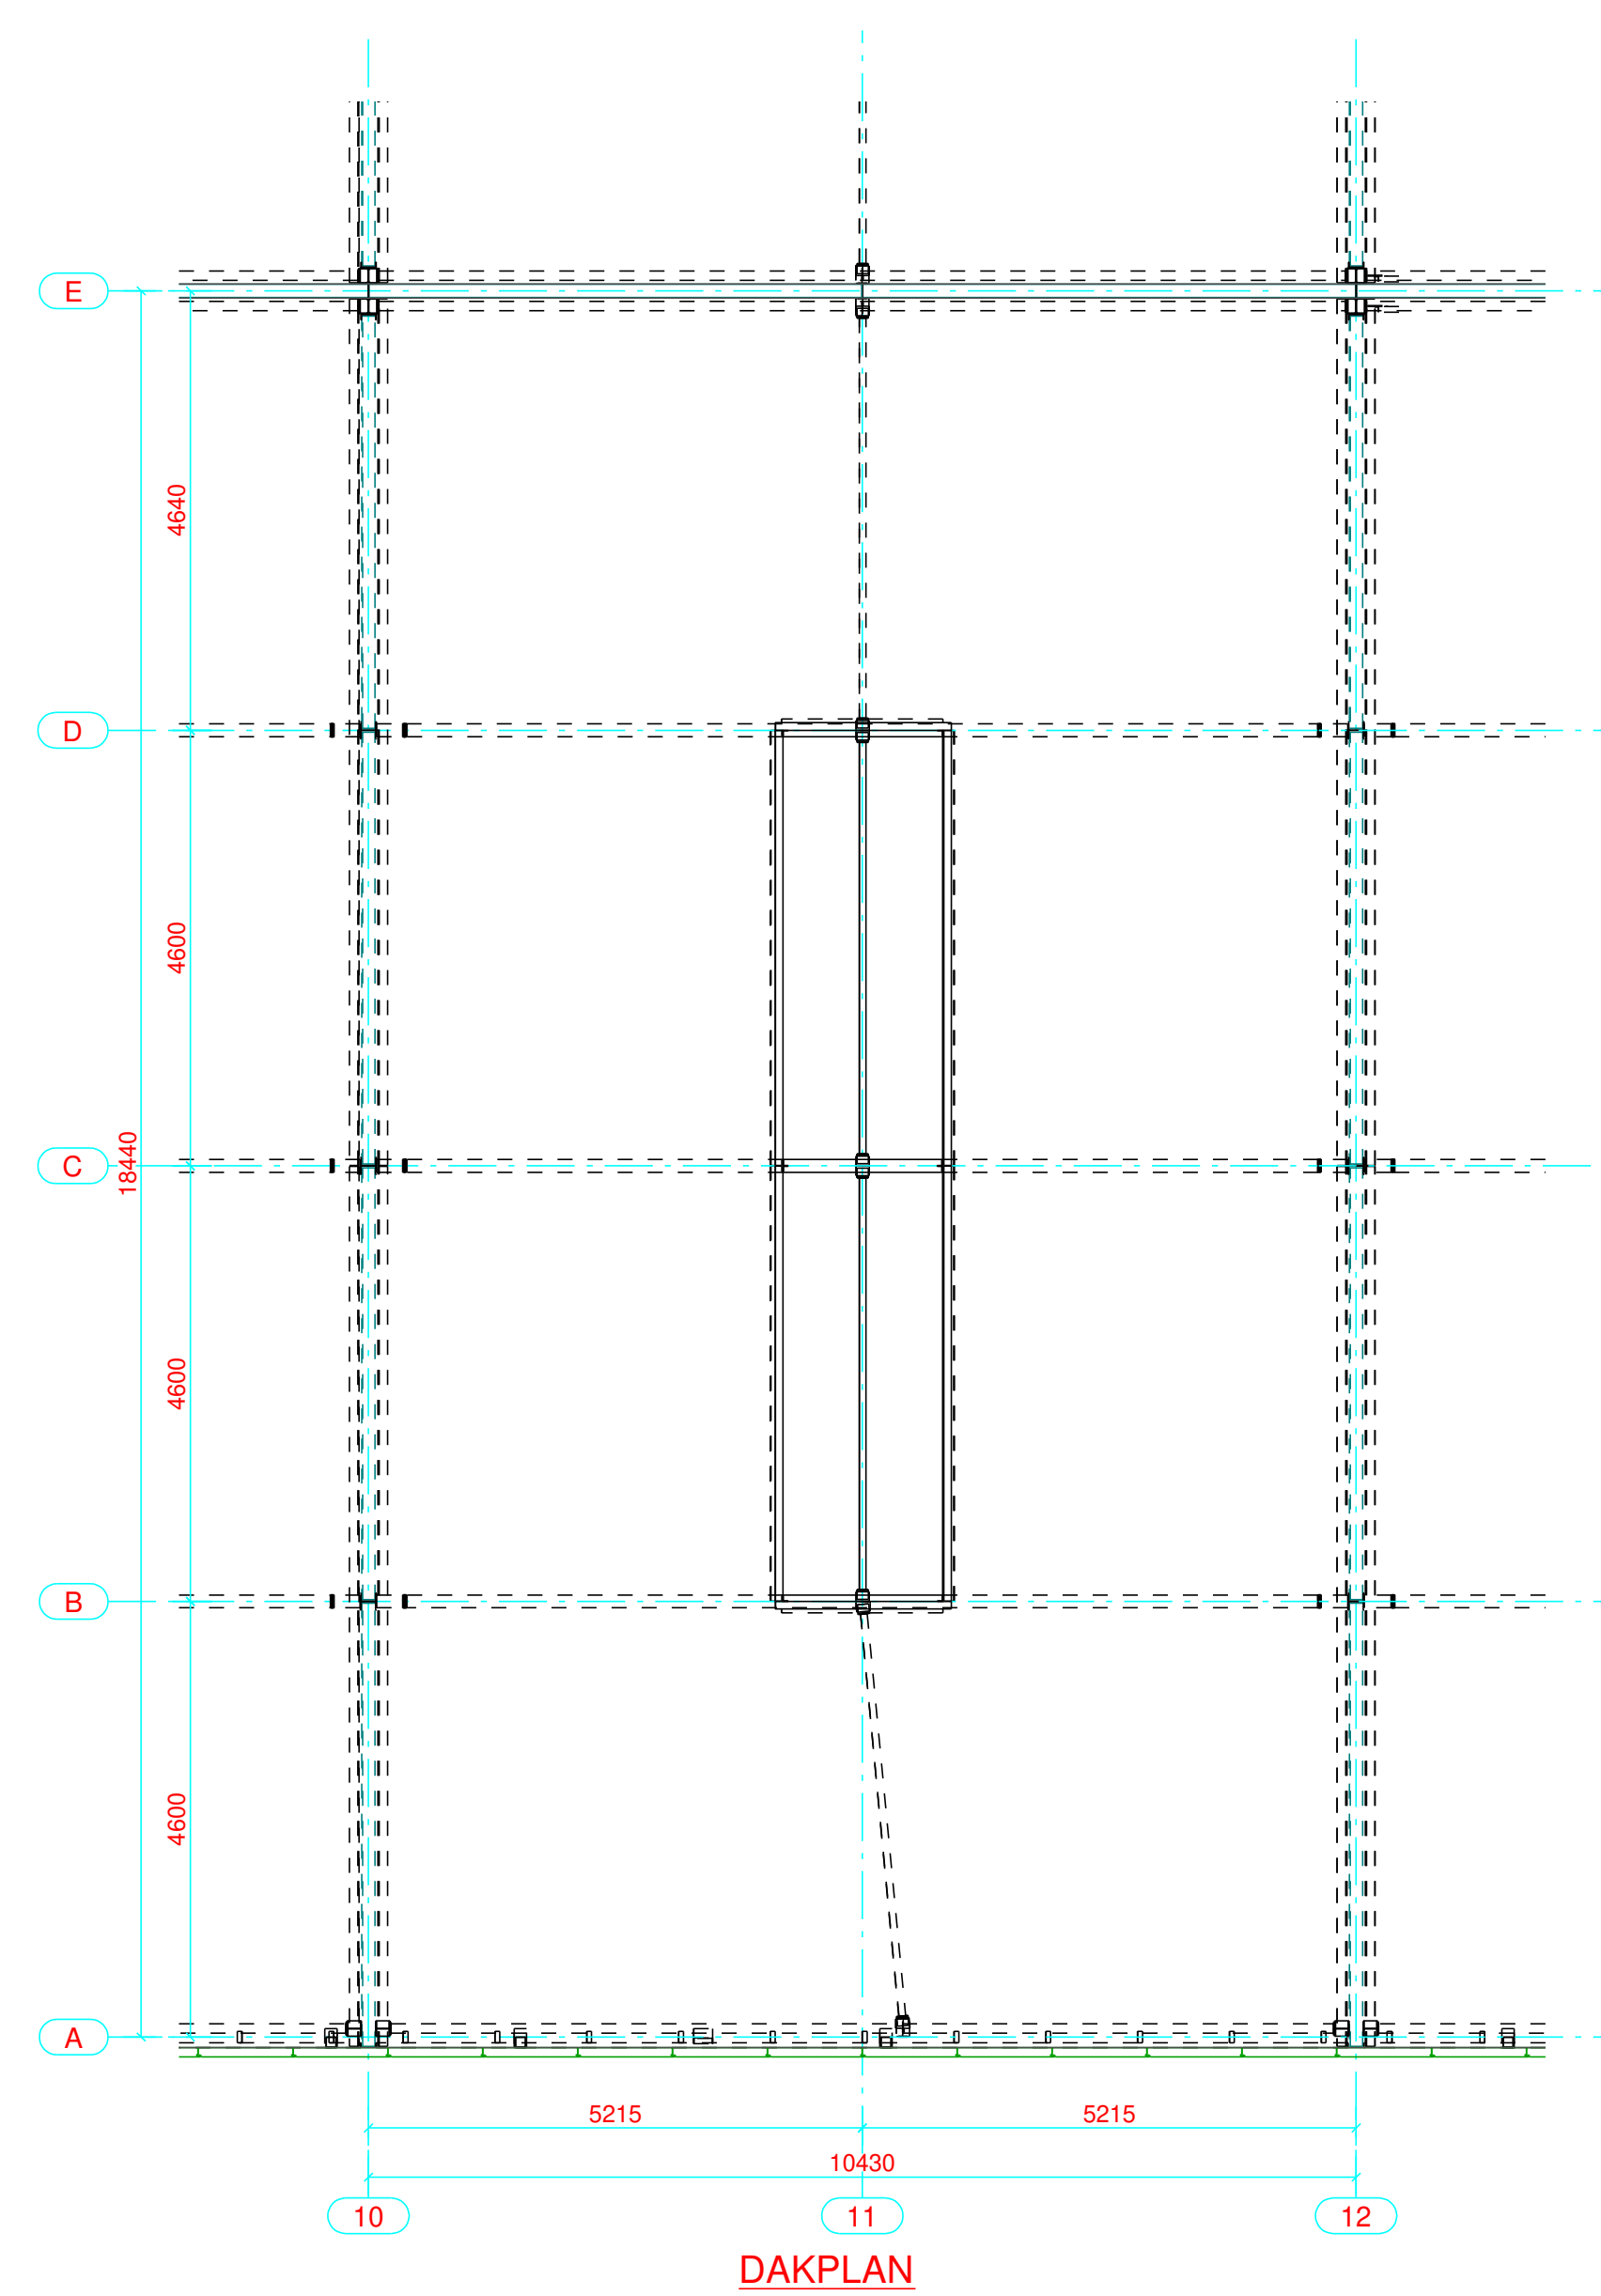
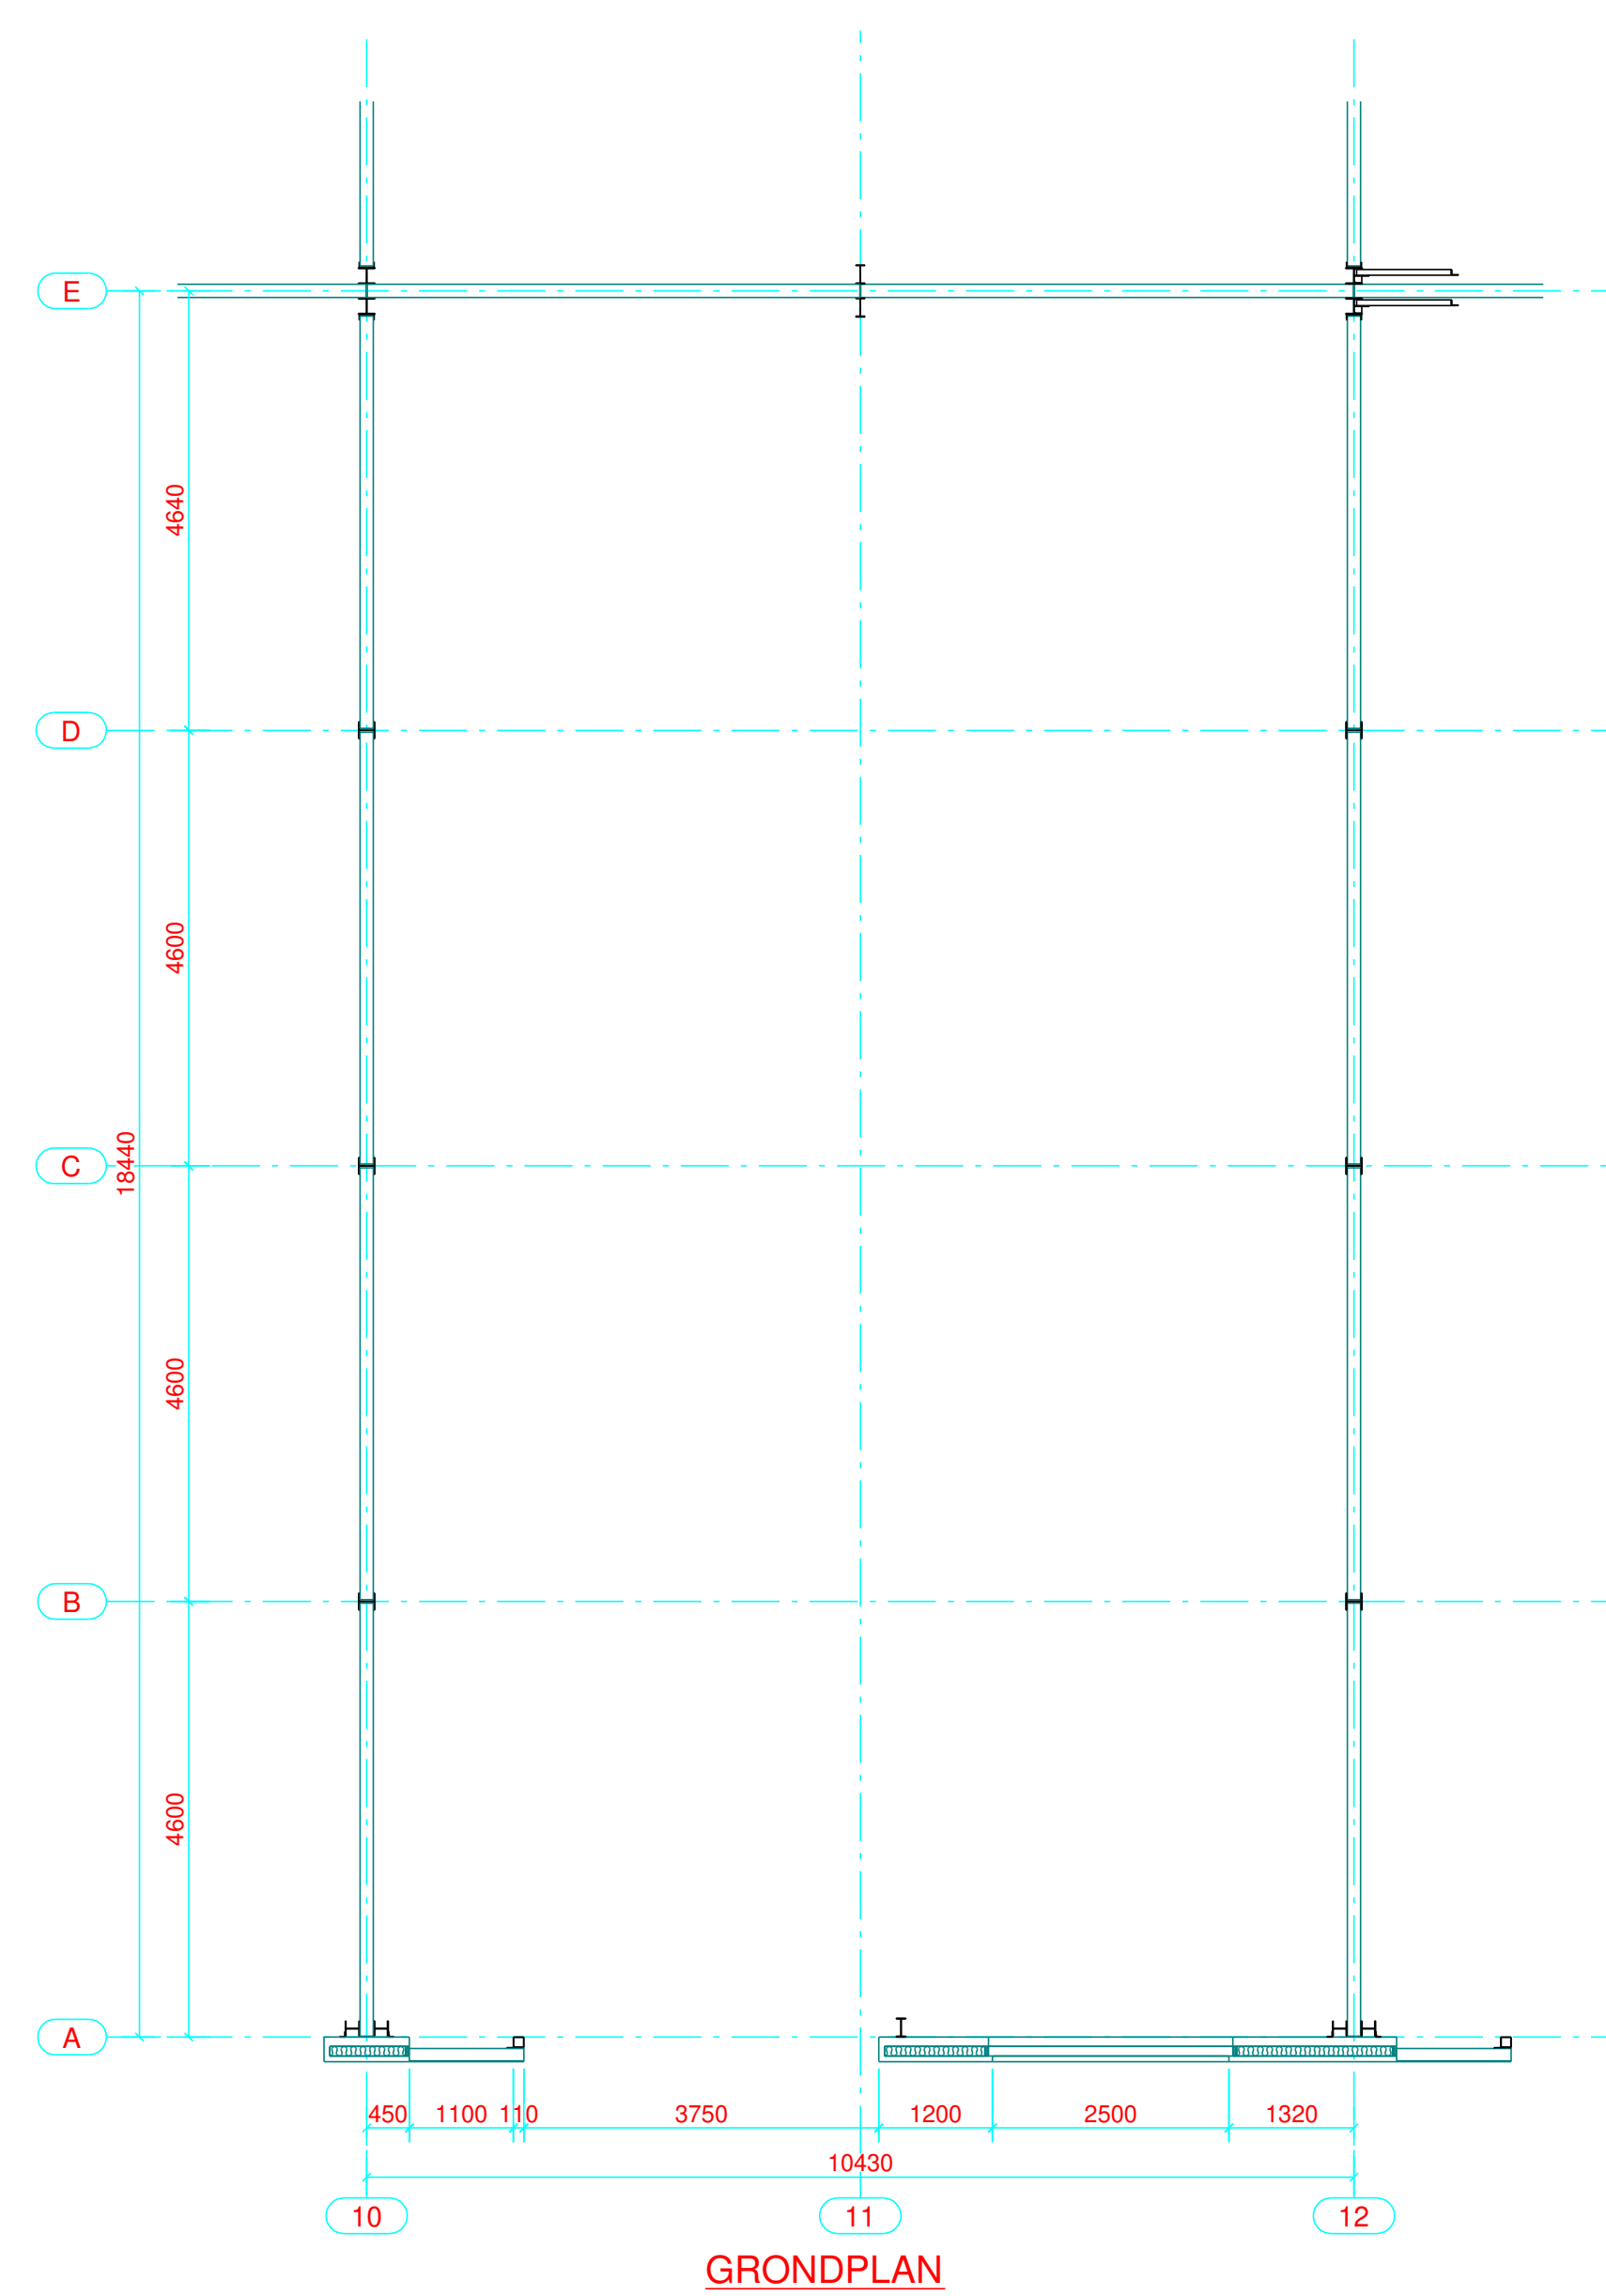
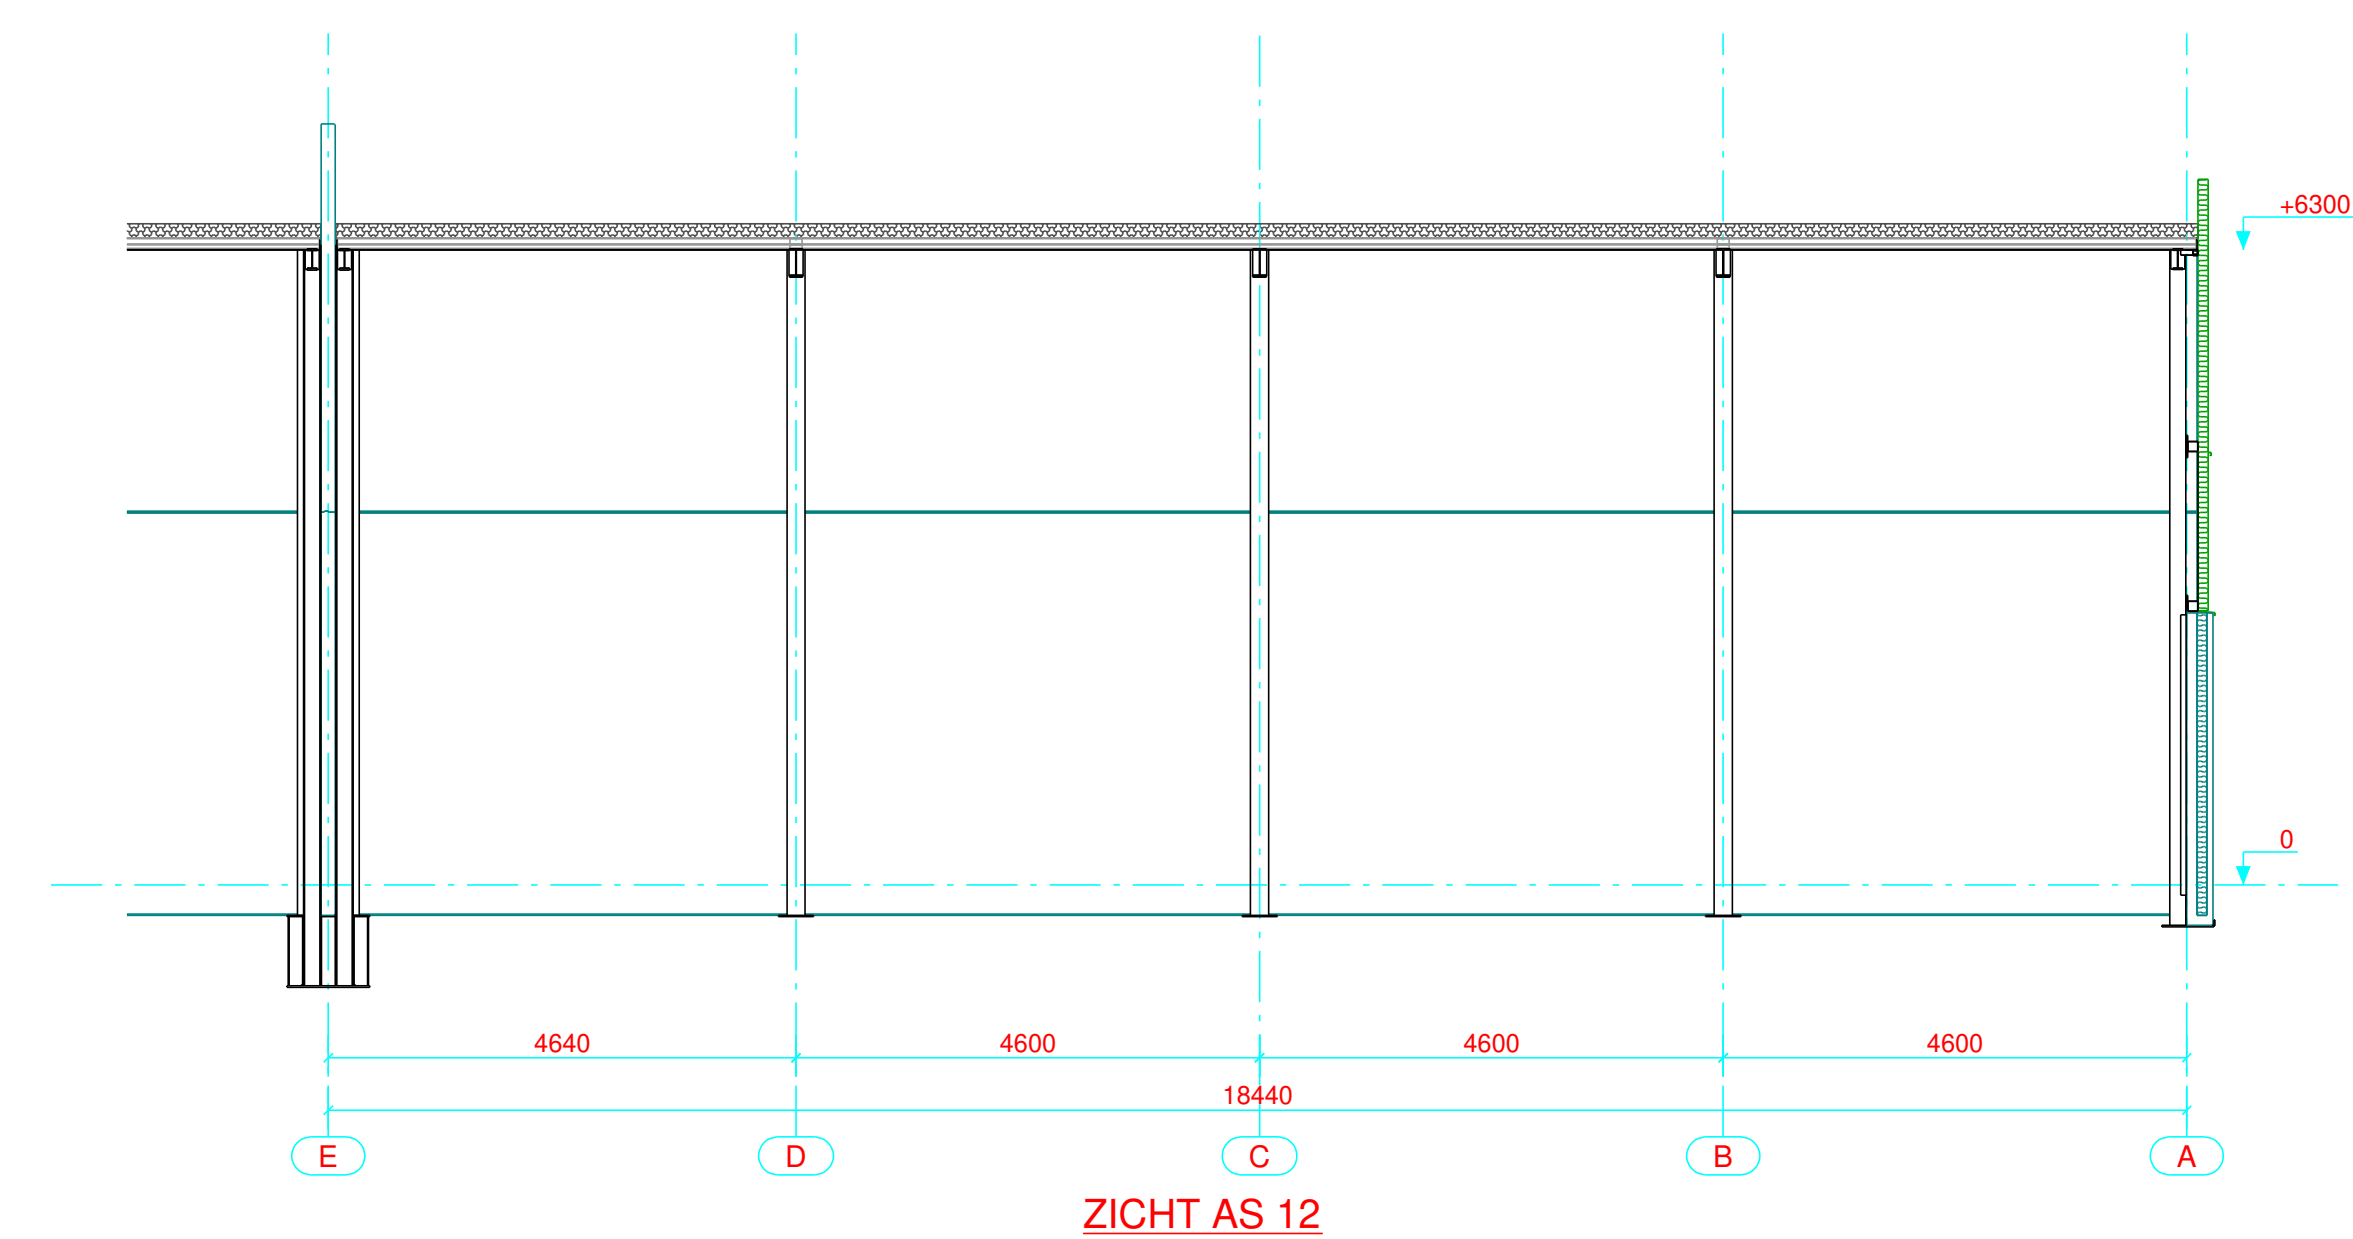
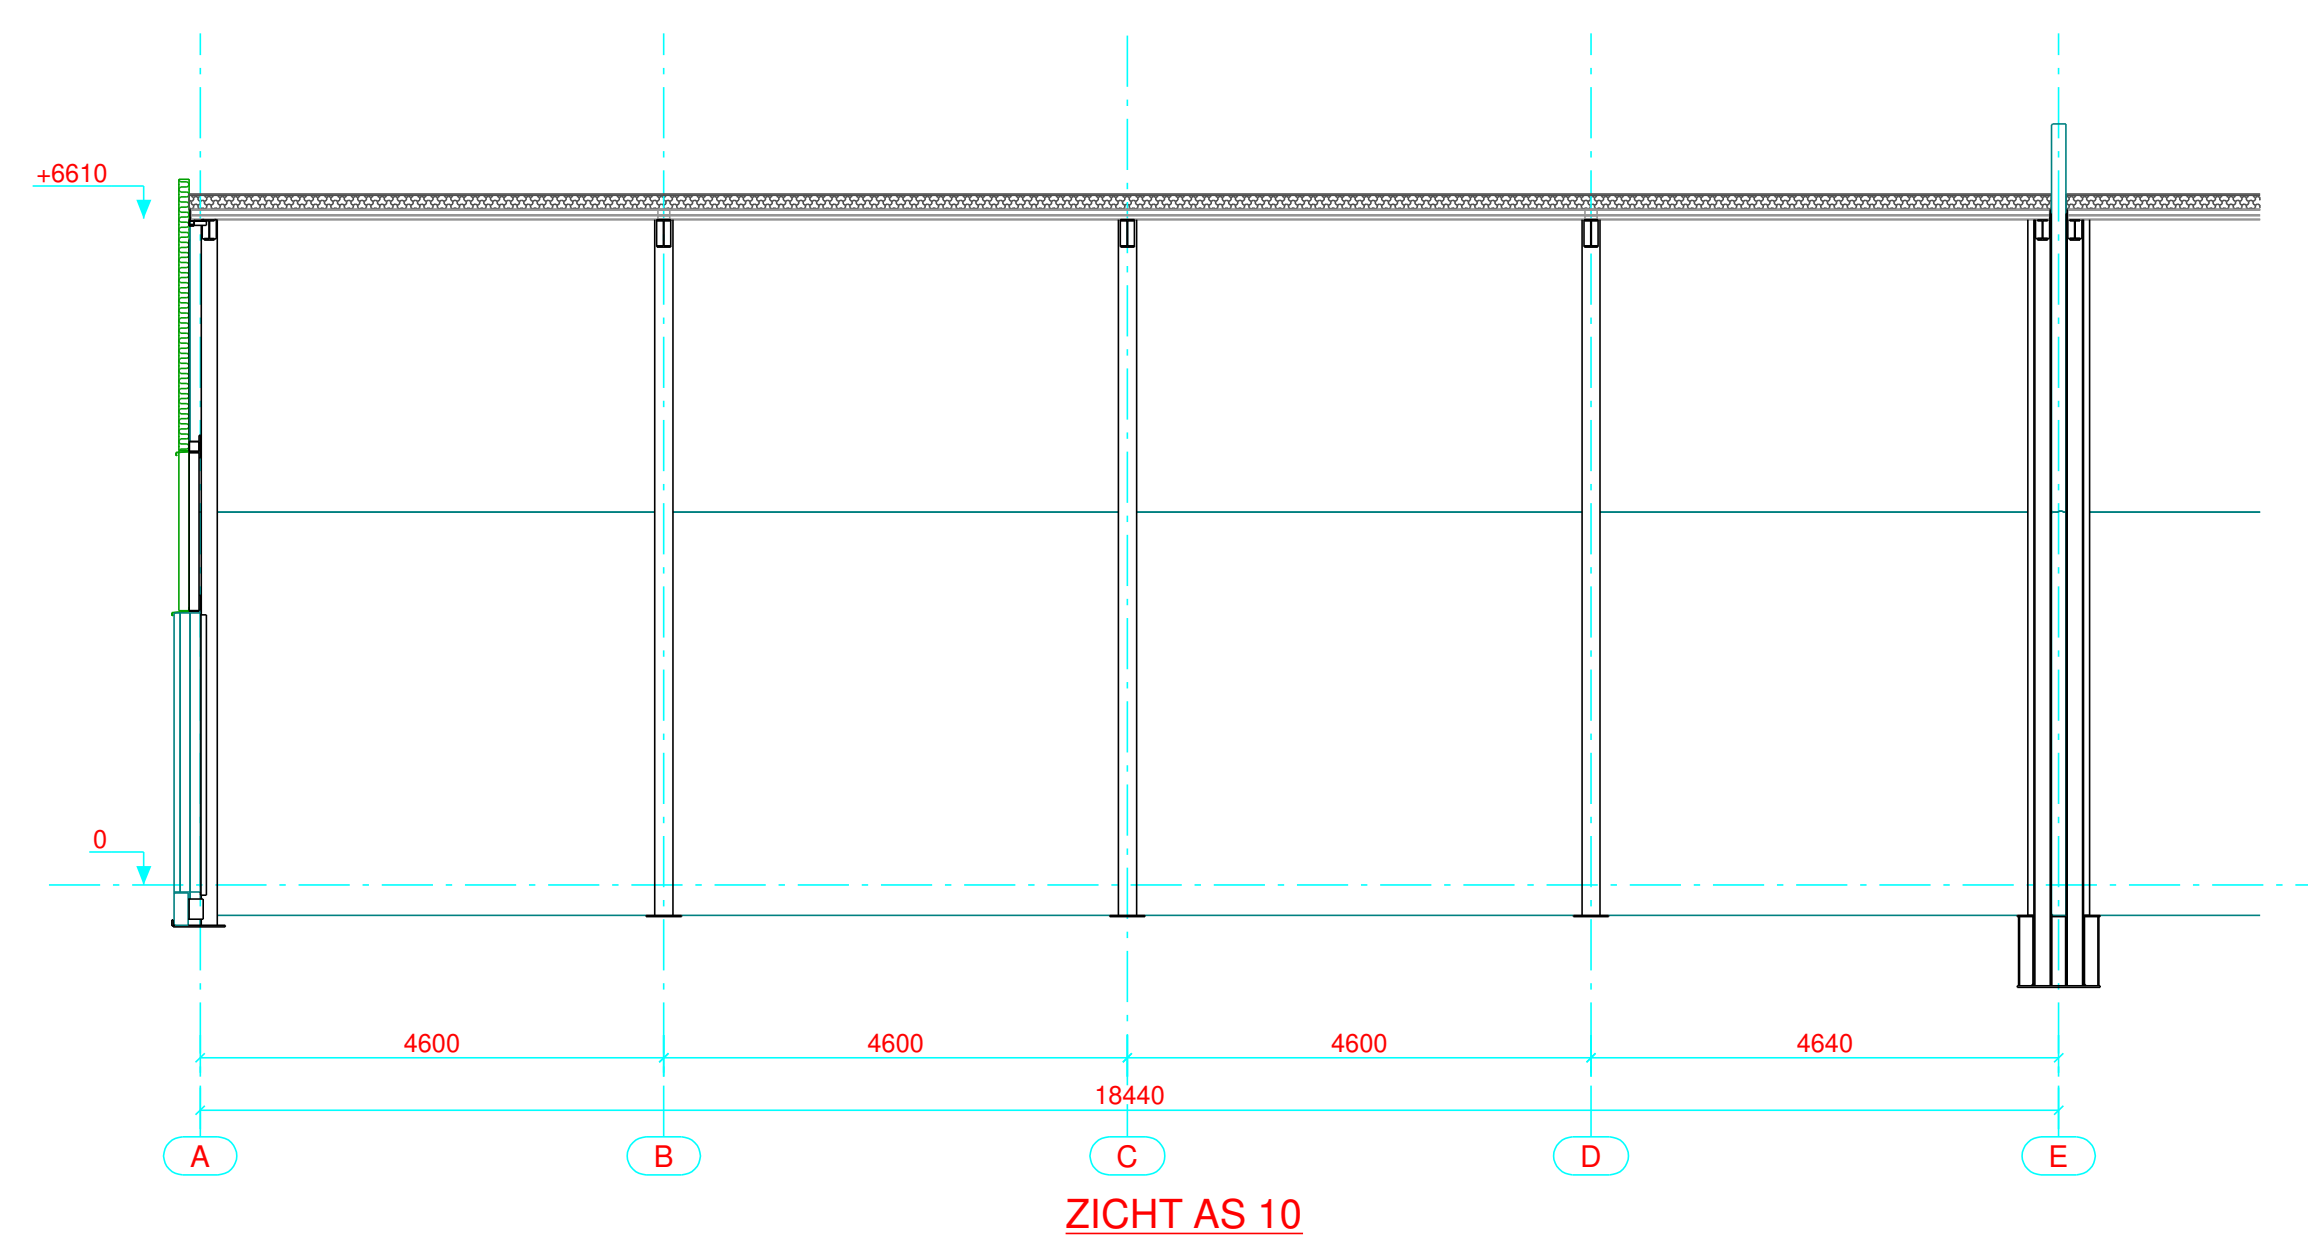
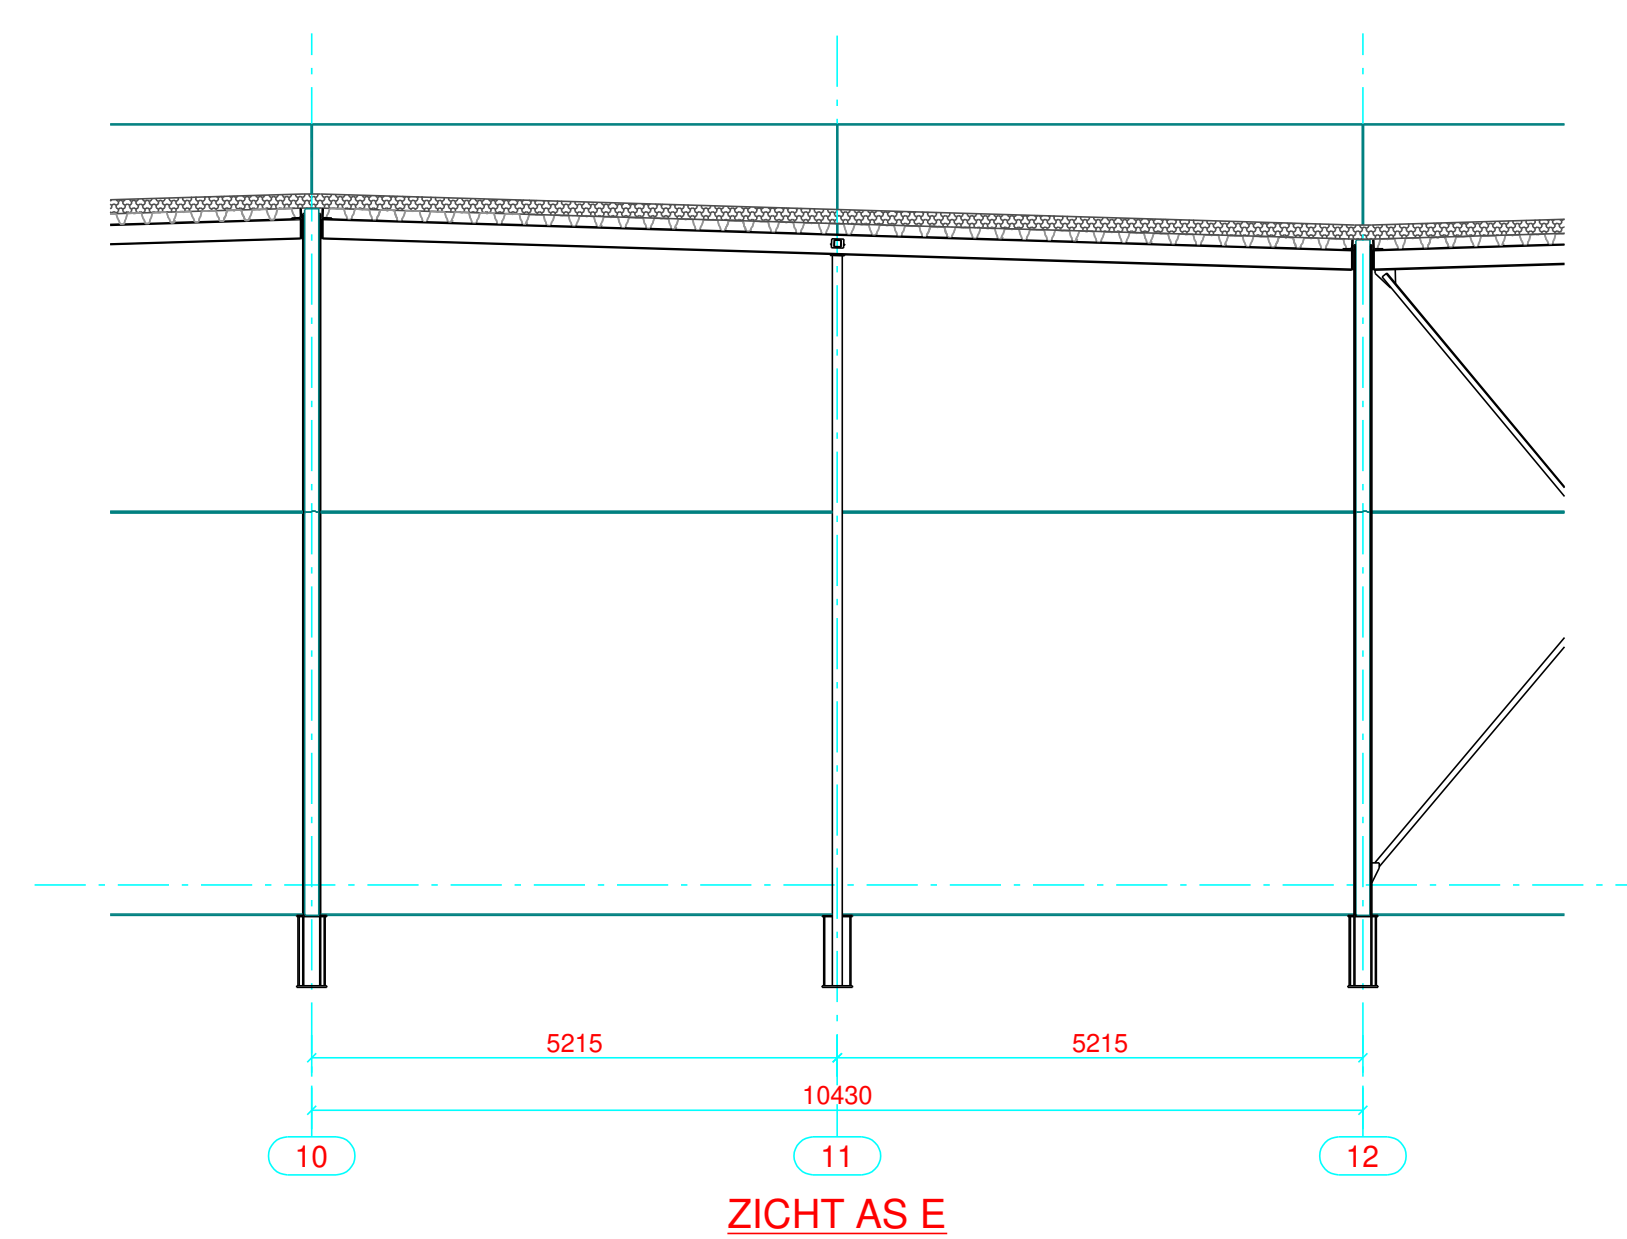
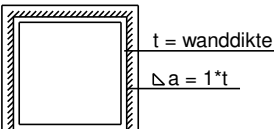


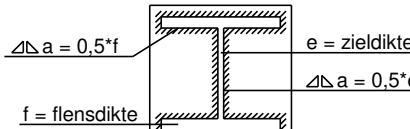

Tekenbeoordeling  STEEL CONSTRUCT			
Meiberg 31 2450 Meerhout		info@steelconstruct.be www.steelconstruct.be	
		Tel: (+32) 014/30.22.78 Fax: (+32) 014/71.08.56	
Opdrachtgever:			
		VERHOEVEN CONTRACTING N.V.	
		GOIRLEWEG 3 2382 POPPEL (RAVELS)	
		Tel. 014/65.11.62 Fax 014/65.11.63	
Betreft:		KMO PARK AMBIORIX	
Plan:		GRONDPLAN - DAKPLAN - GEVEL & DOORSNEDEN UNIT 6 - BUS 5	
Algemene informatie: - Niveau aanduidingen in millimeters. - Kwaliteit ankers 8.8 tenzij anders vermeld. - Kwaliteit bouten 8.8 tenzij anders vermeld. - Staalkwaliteit constructiestaal S235JR tenzij anders vermeld. - Staalkwaliteit kokers S275JR tenzij anders vermeld.		Referentienummer:	
		Getekend: J.G.	
		Schaal: 1:75	
		Datum: 24.05.2023	
Algemene informatie lassen: - Uitvoering volgens EN 1090-2 - Lassen volgens onderstaande tekening met een minimum 5 mm .		Goedgekeurd door = datum:	
			
Status:			
Opmerking: Deze tekening is eigendom van STEEL CONSTRUCT b.v.b.a. Reproductie of mededeling aan derden in welke vorm dan ook is zonder de schriftelijke toestemming van de eigenaar niet toegestaan.		Tekening nr.:	
		UNIT 6/5	
Afmeting tekening 1000x594 / Tekst model: Ambiorix		Rev.:	