
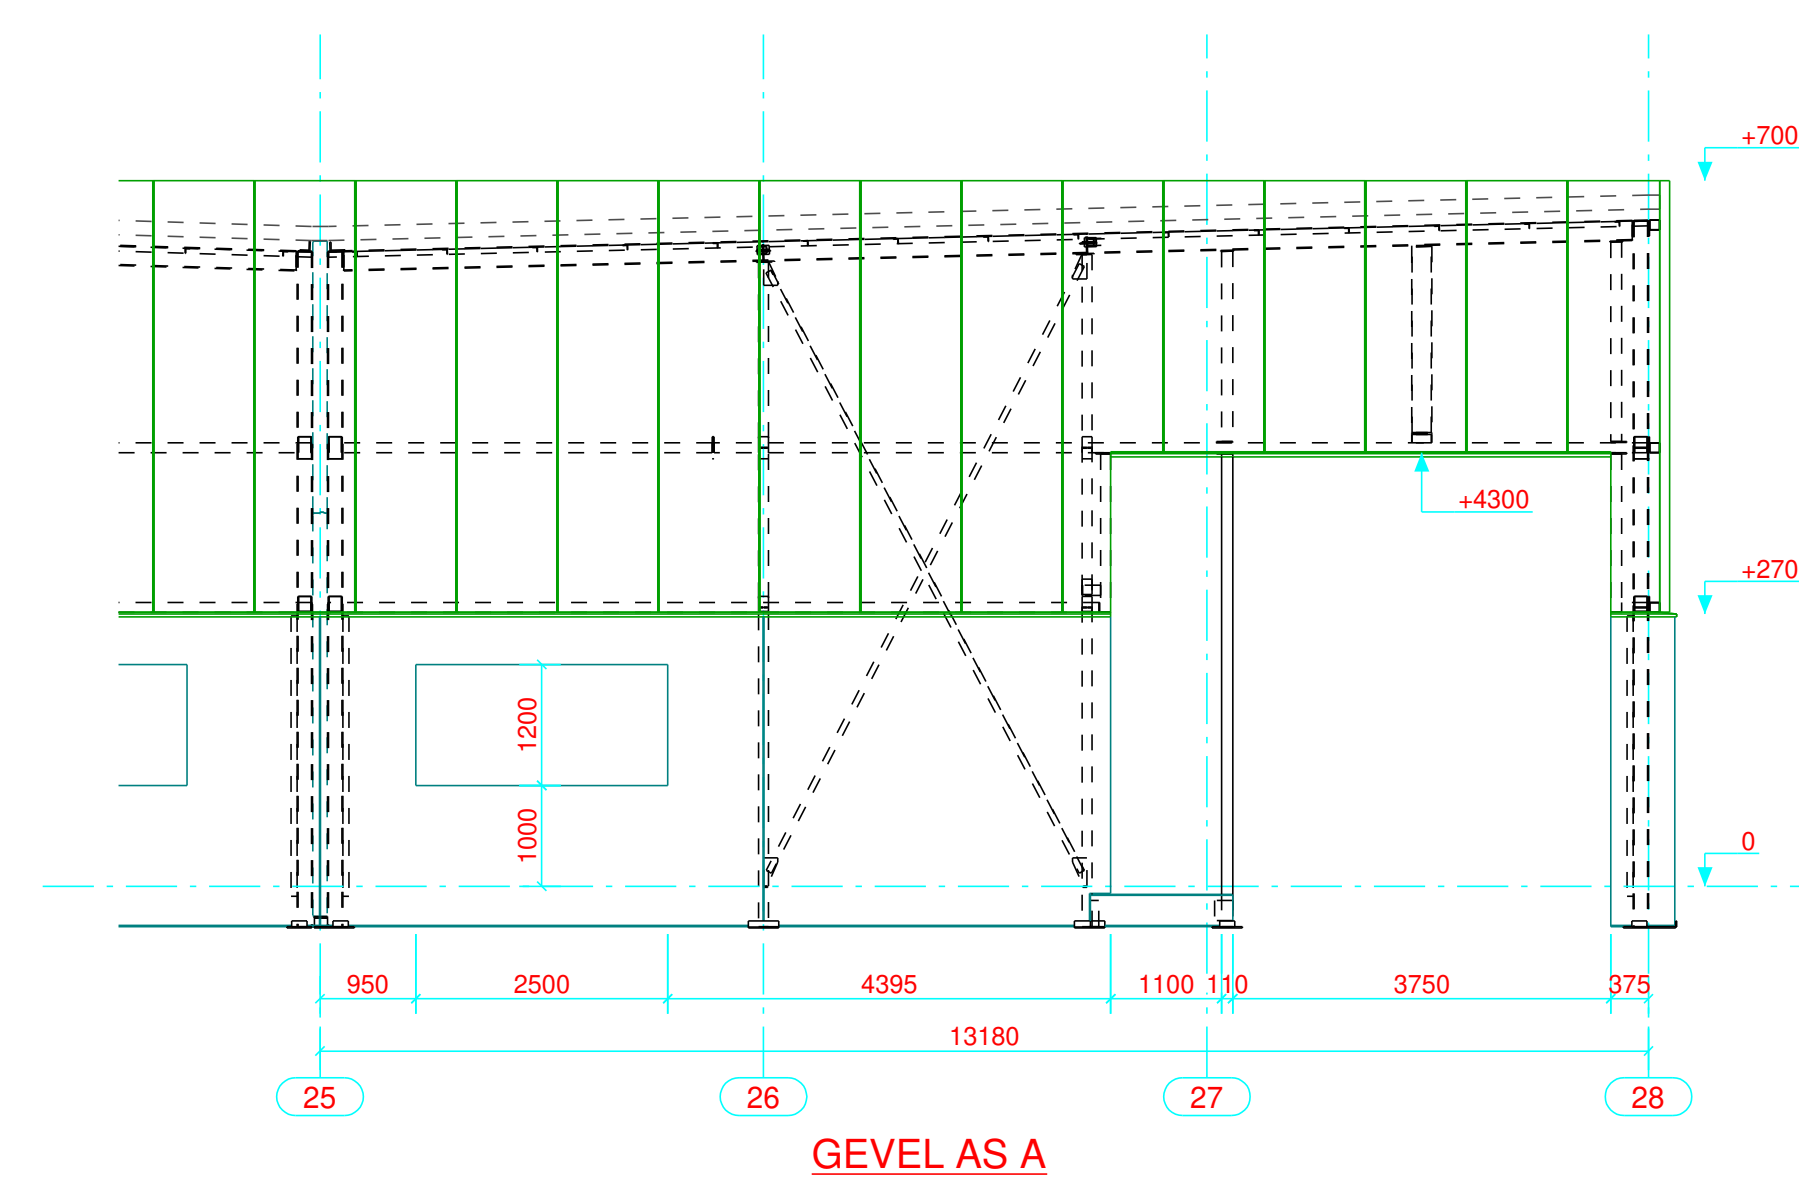
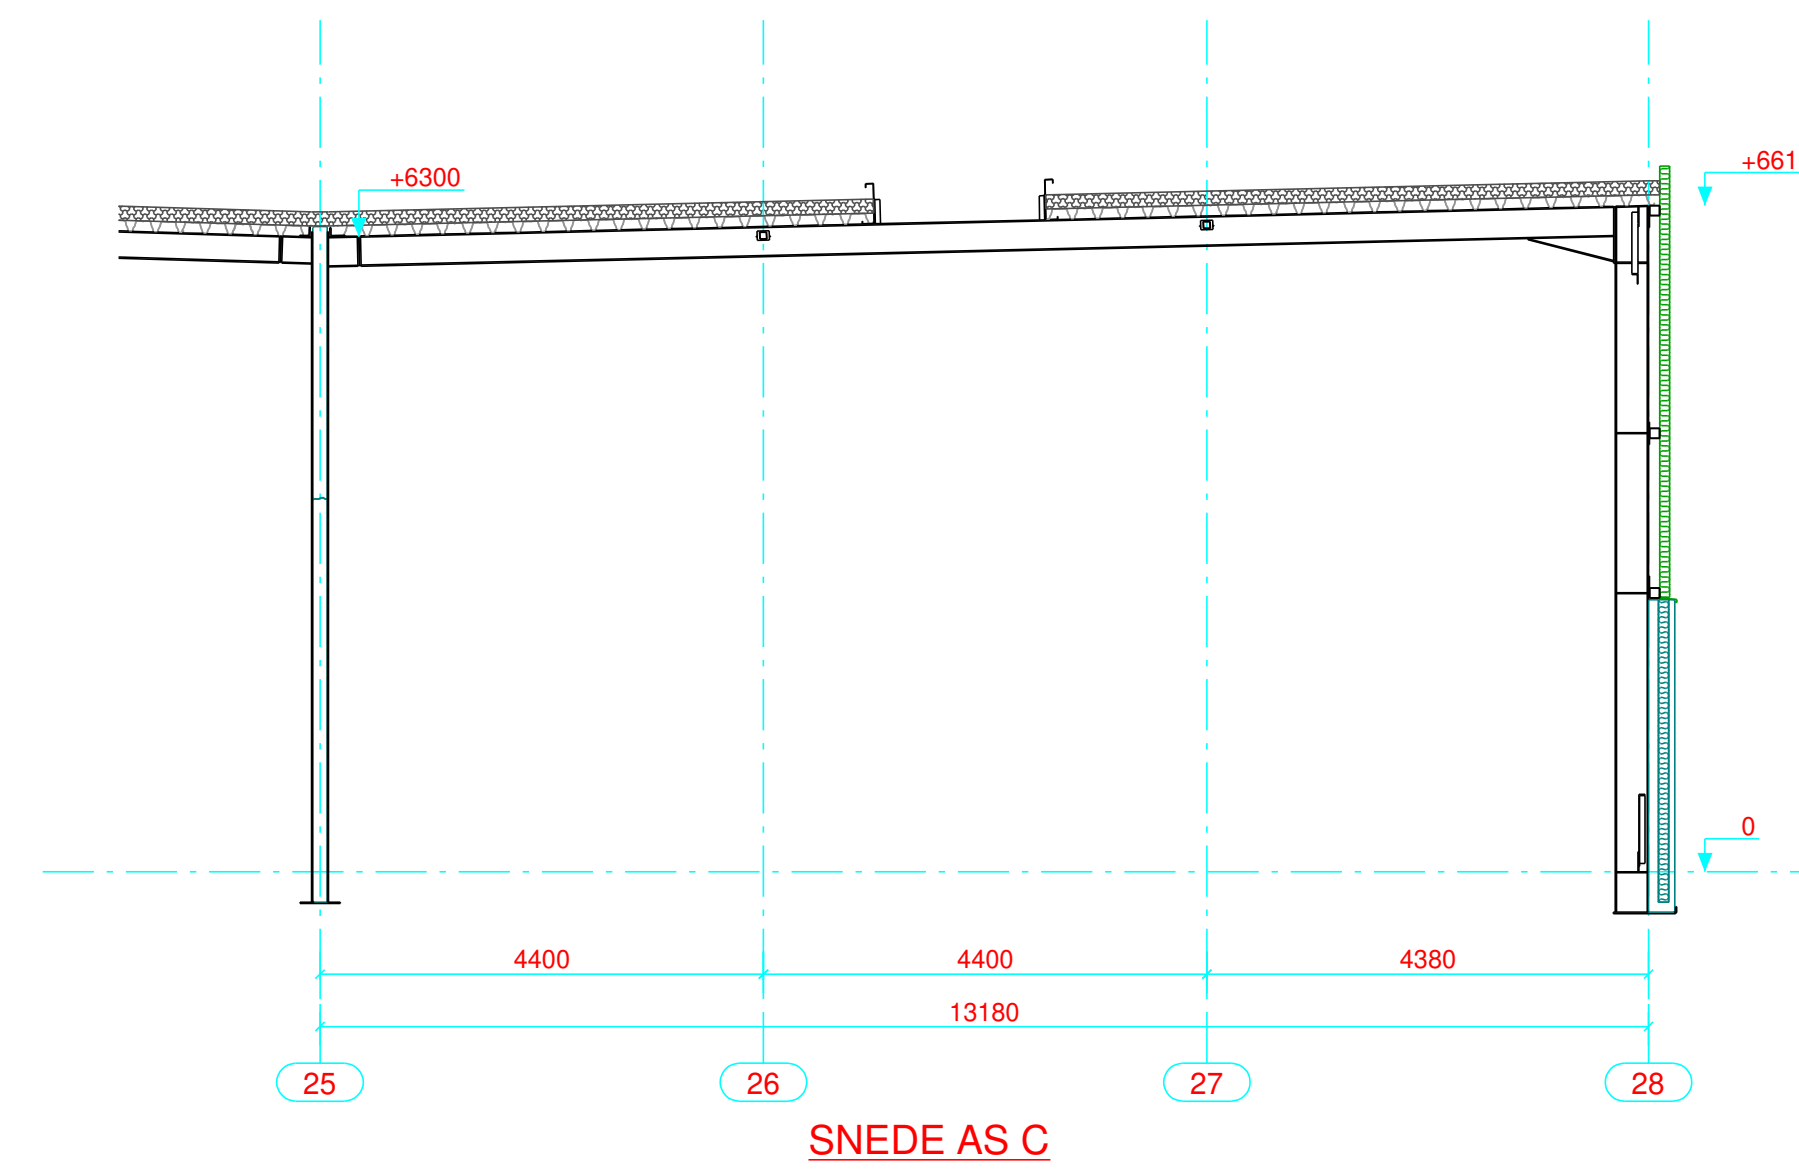
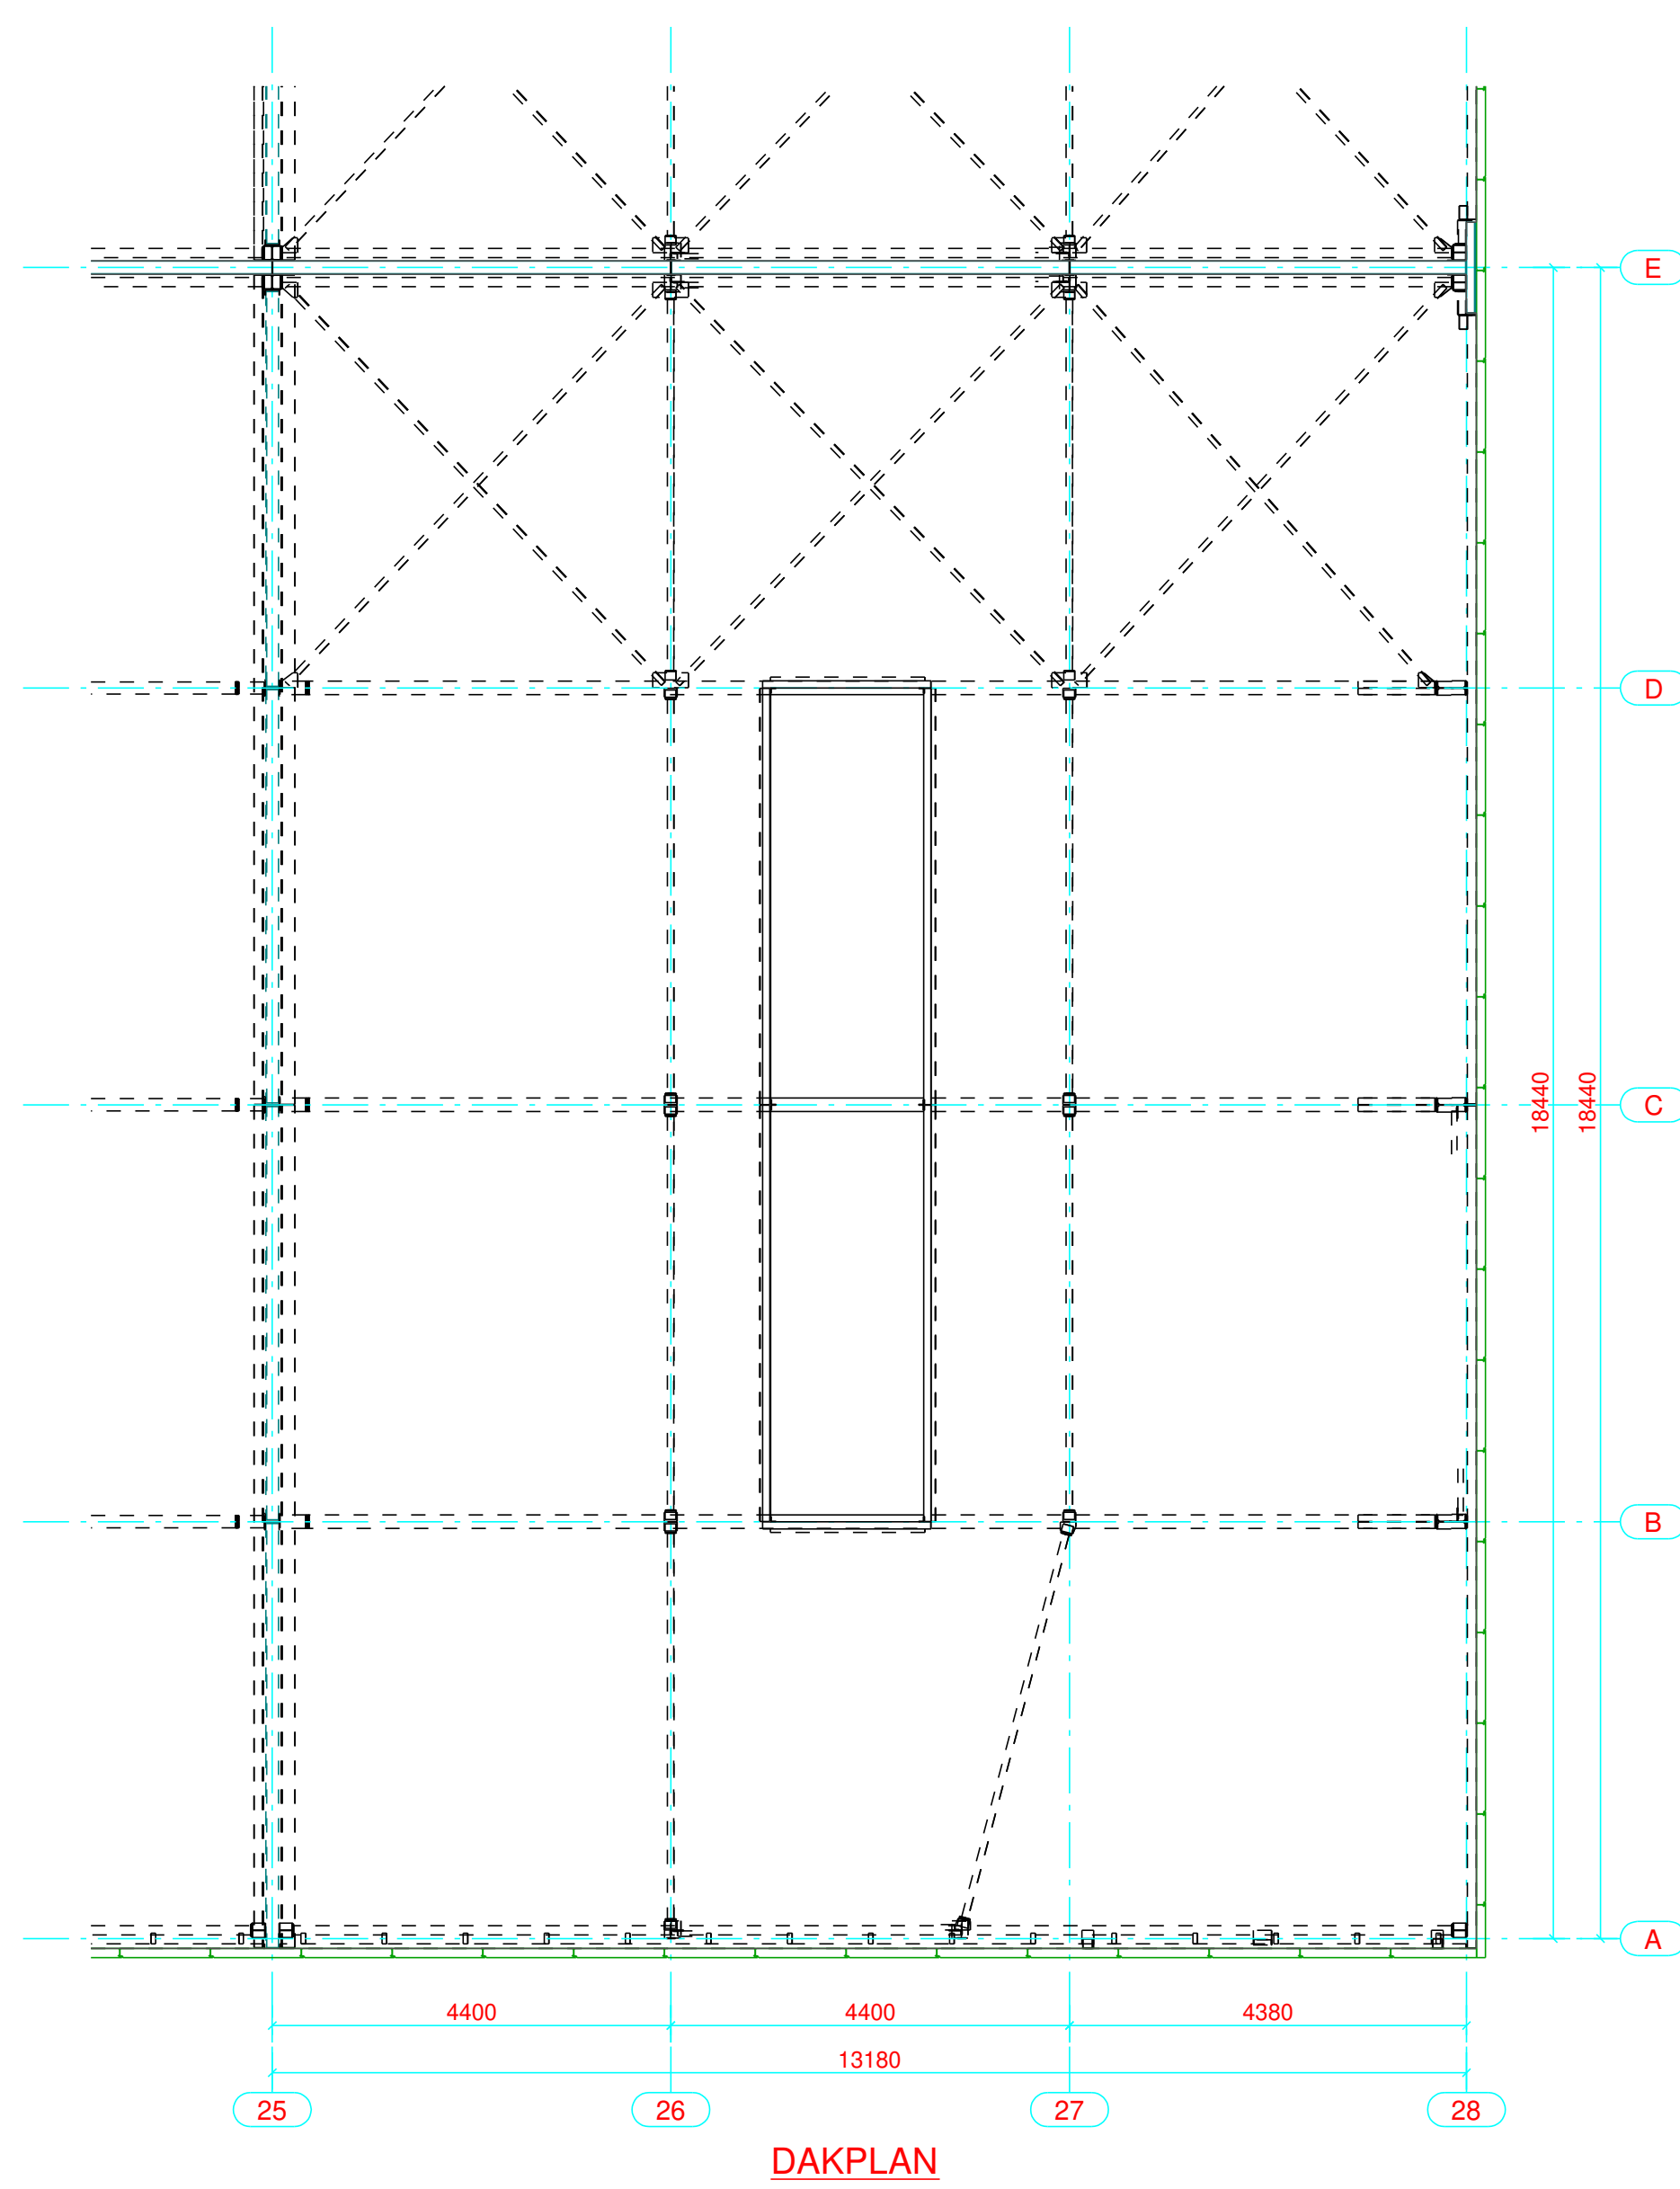
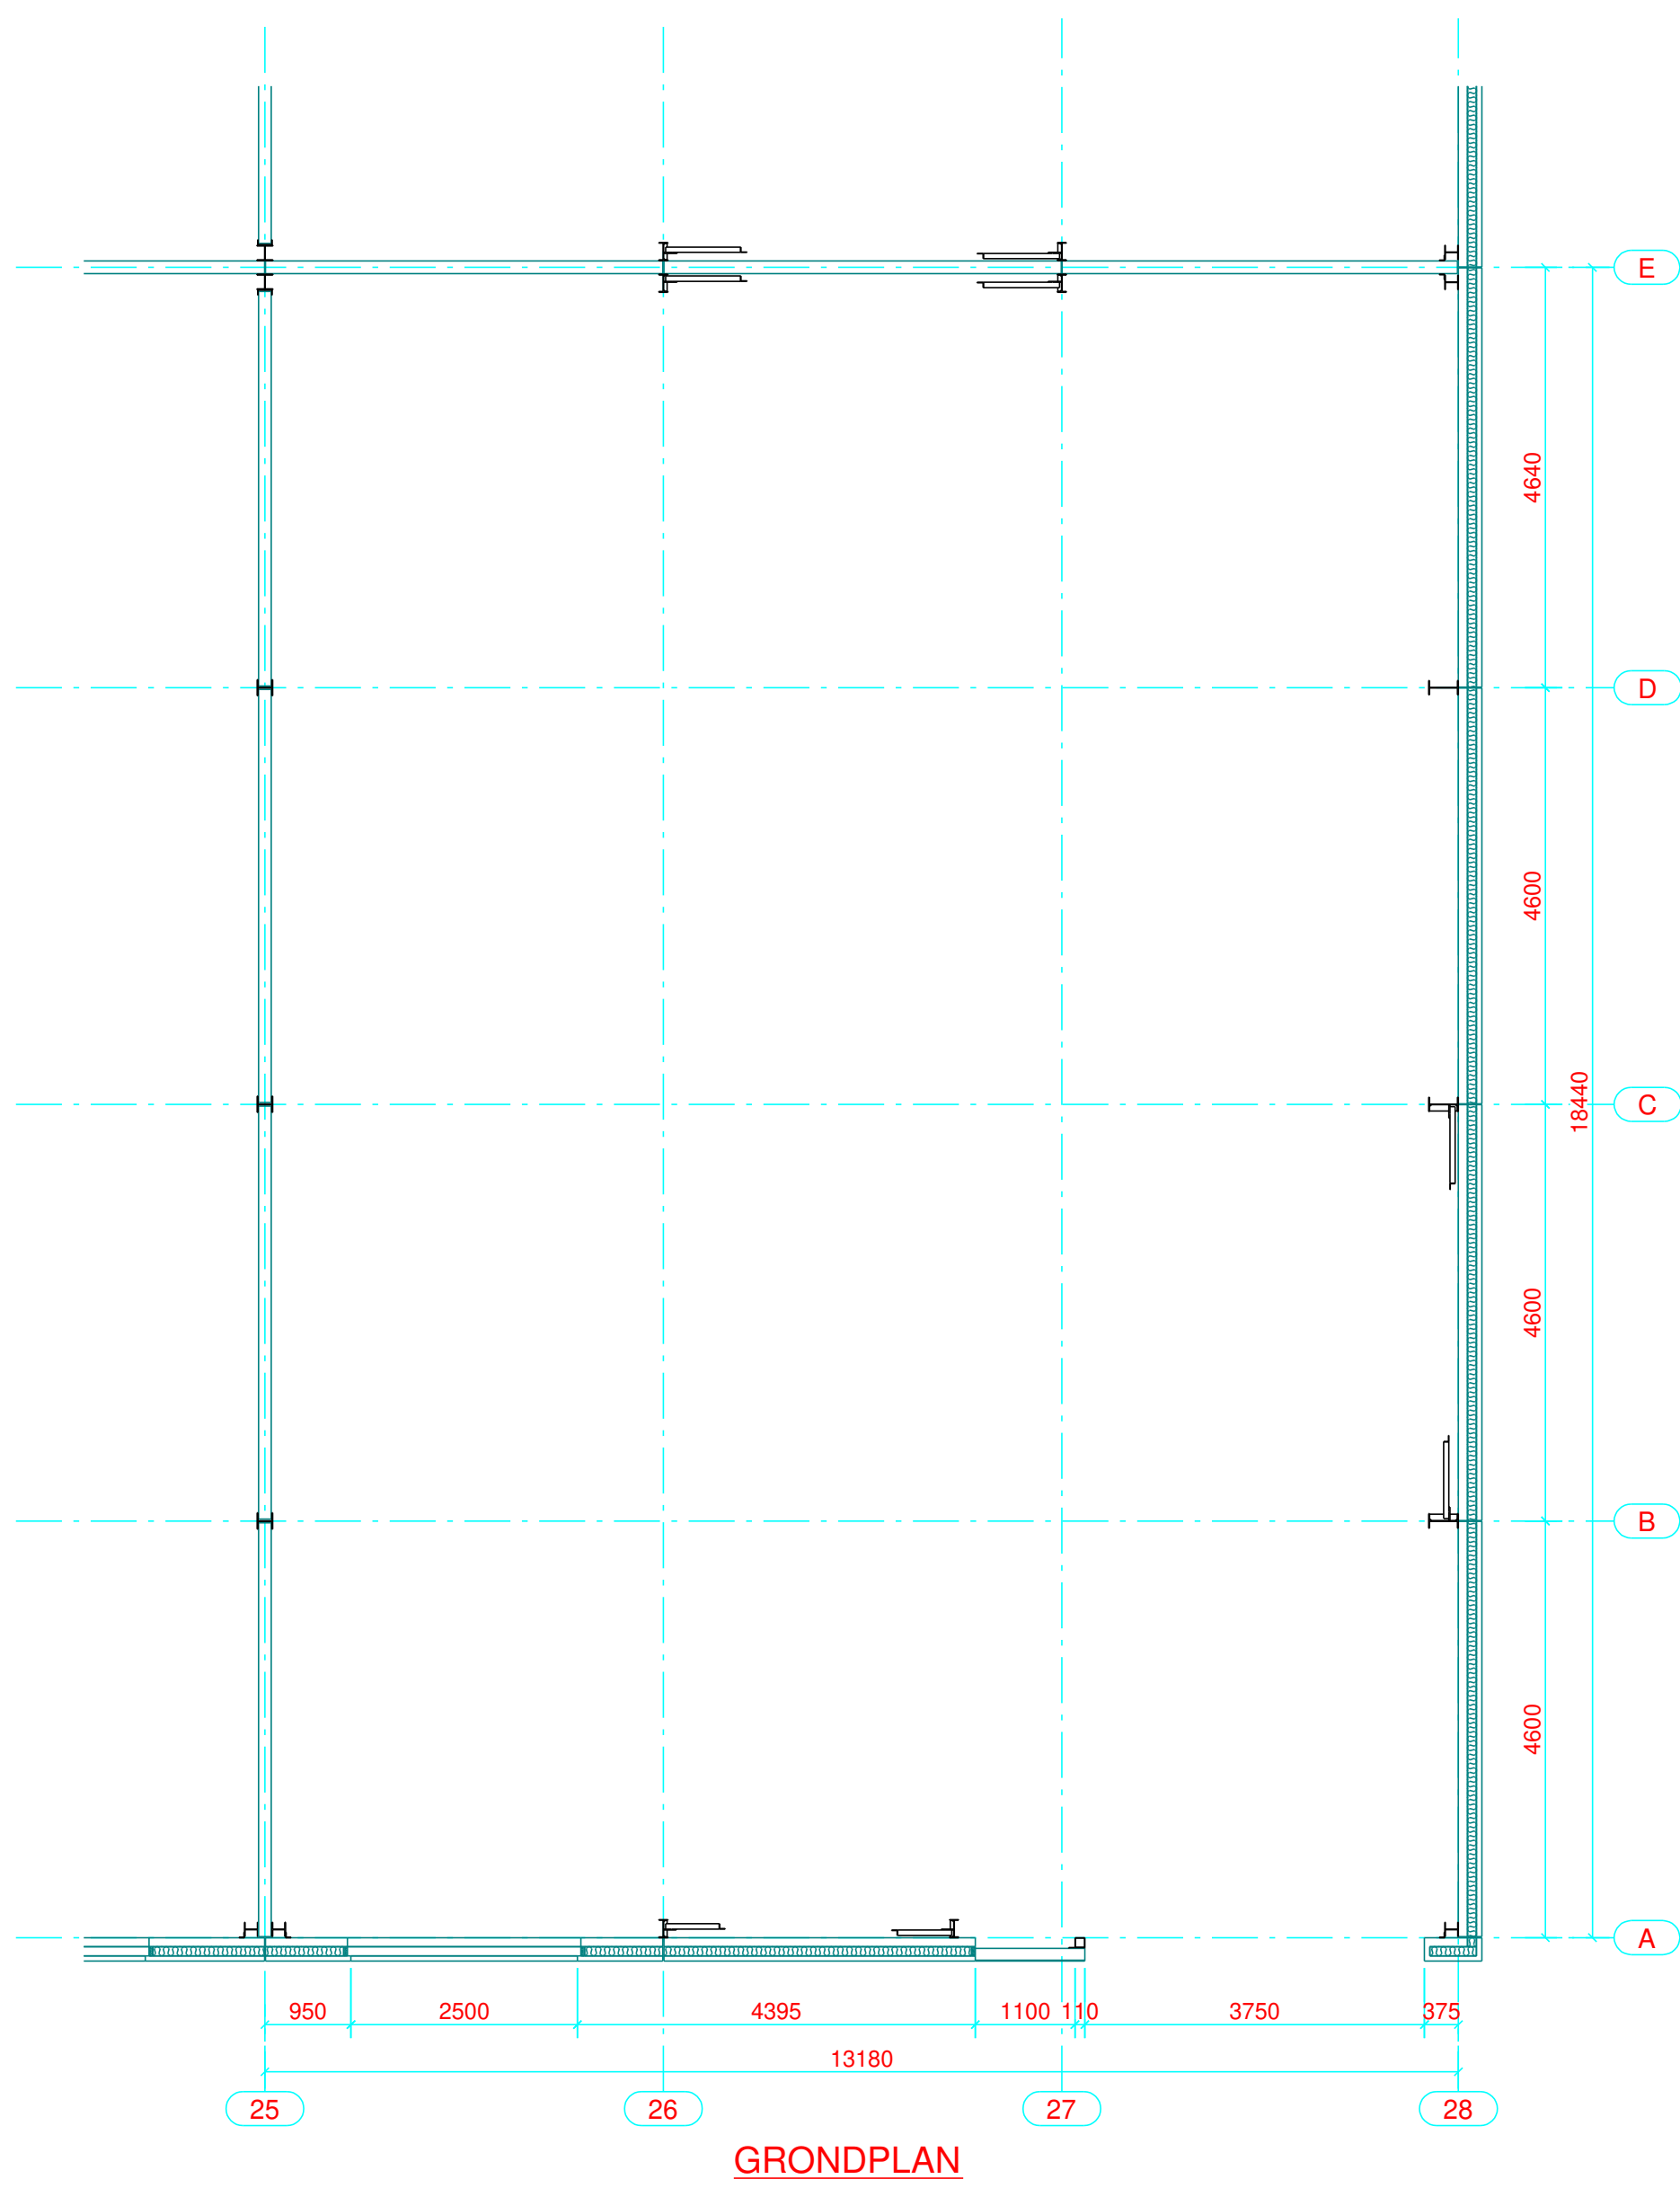
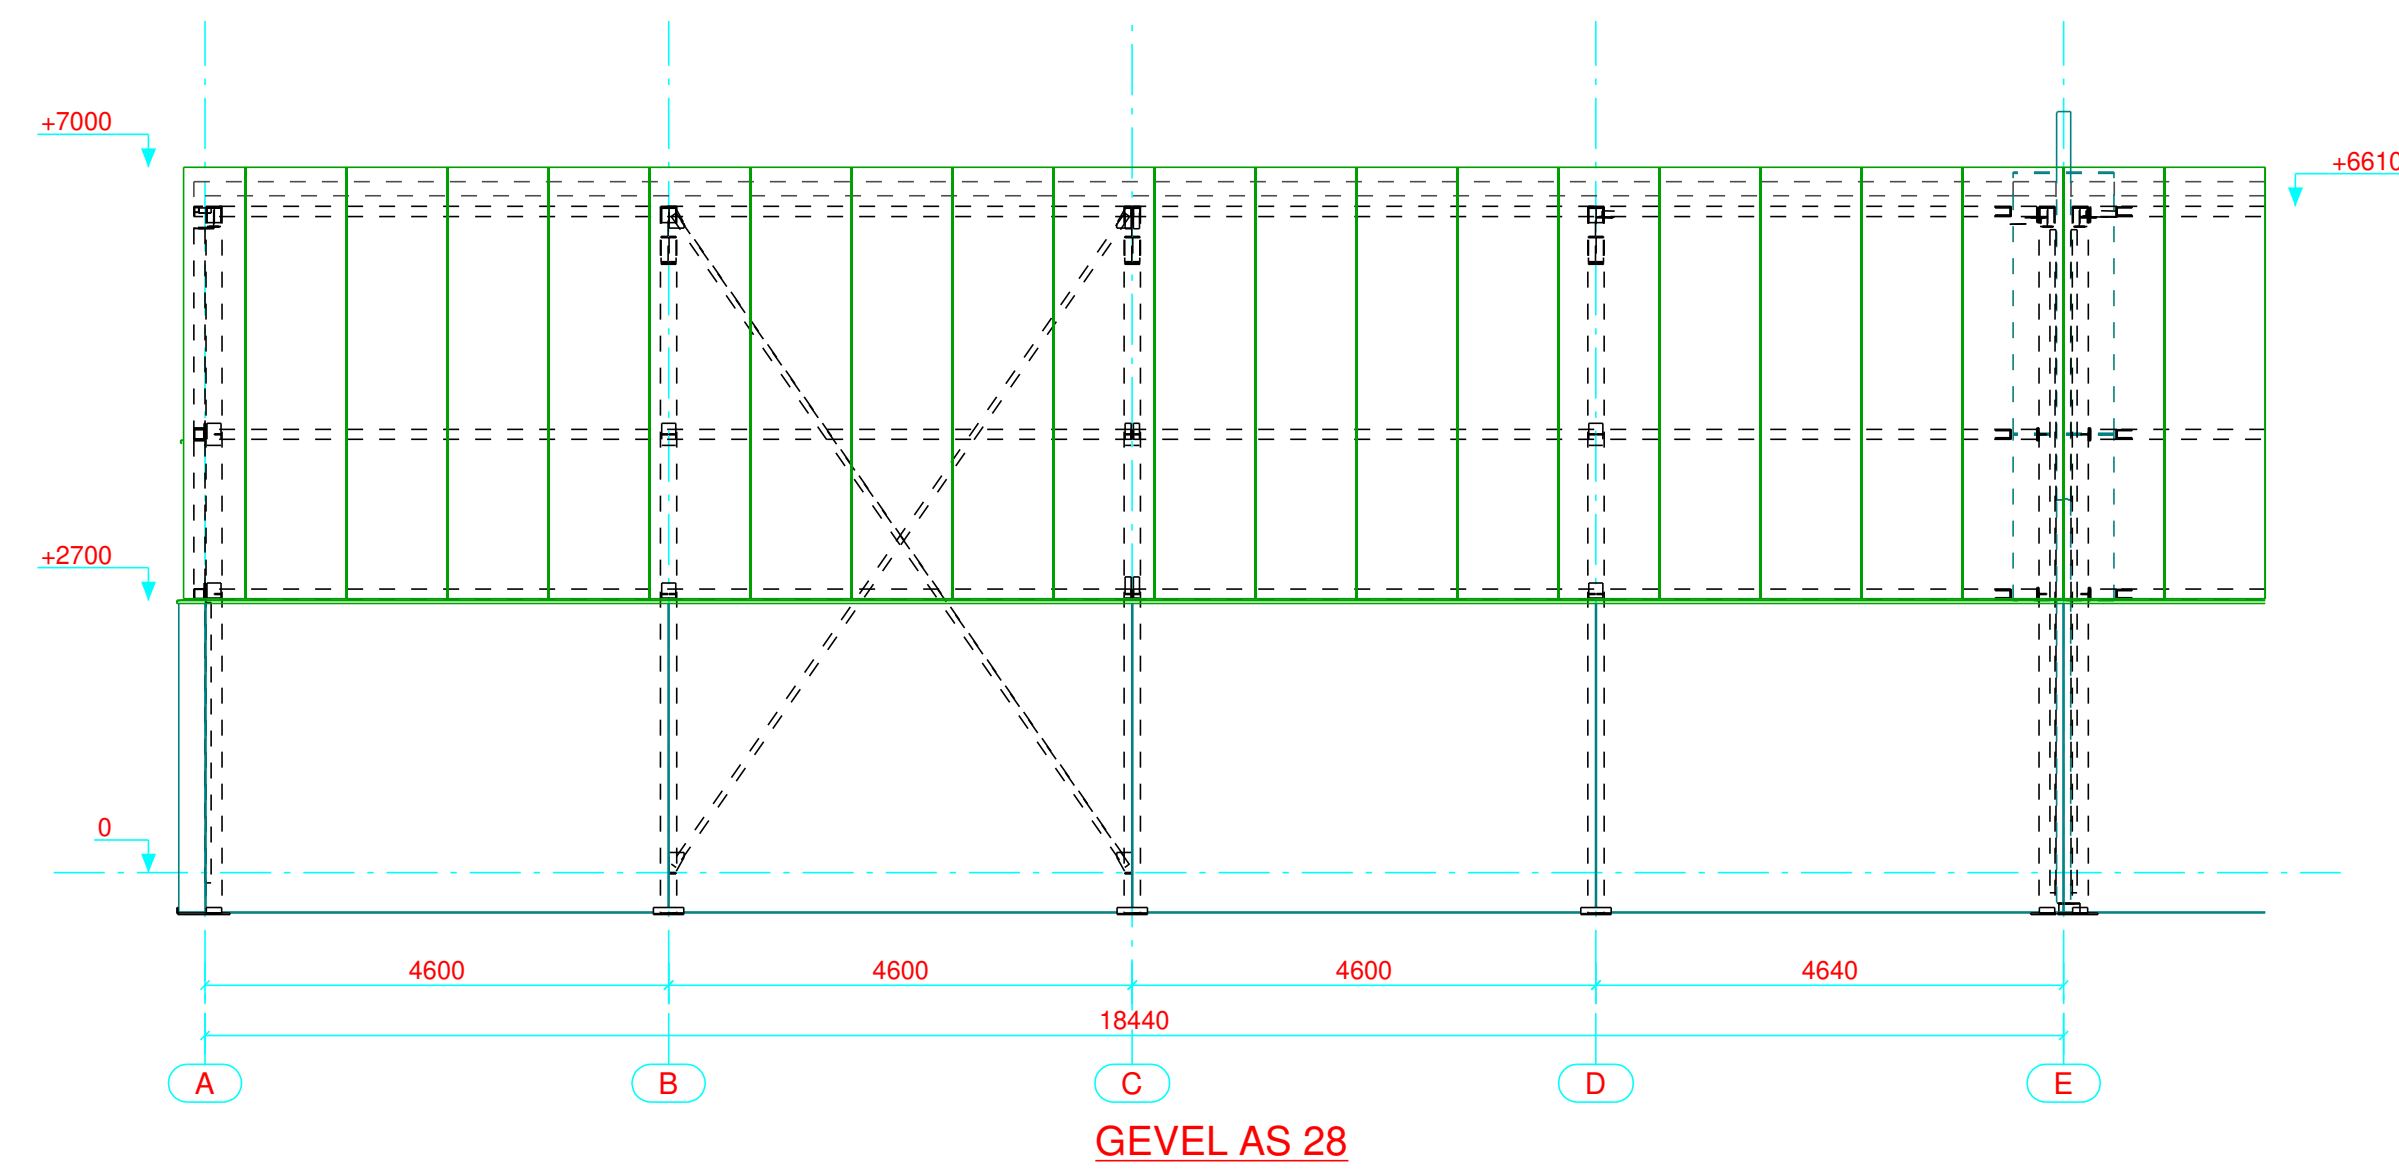
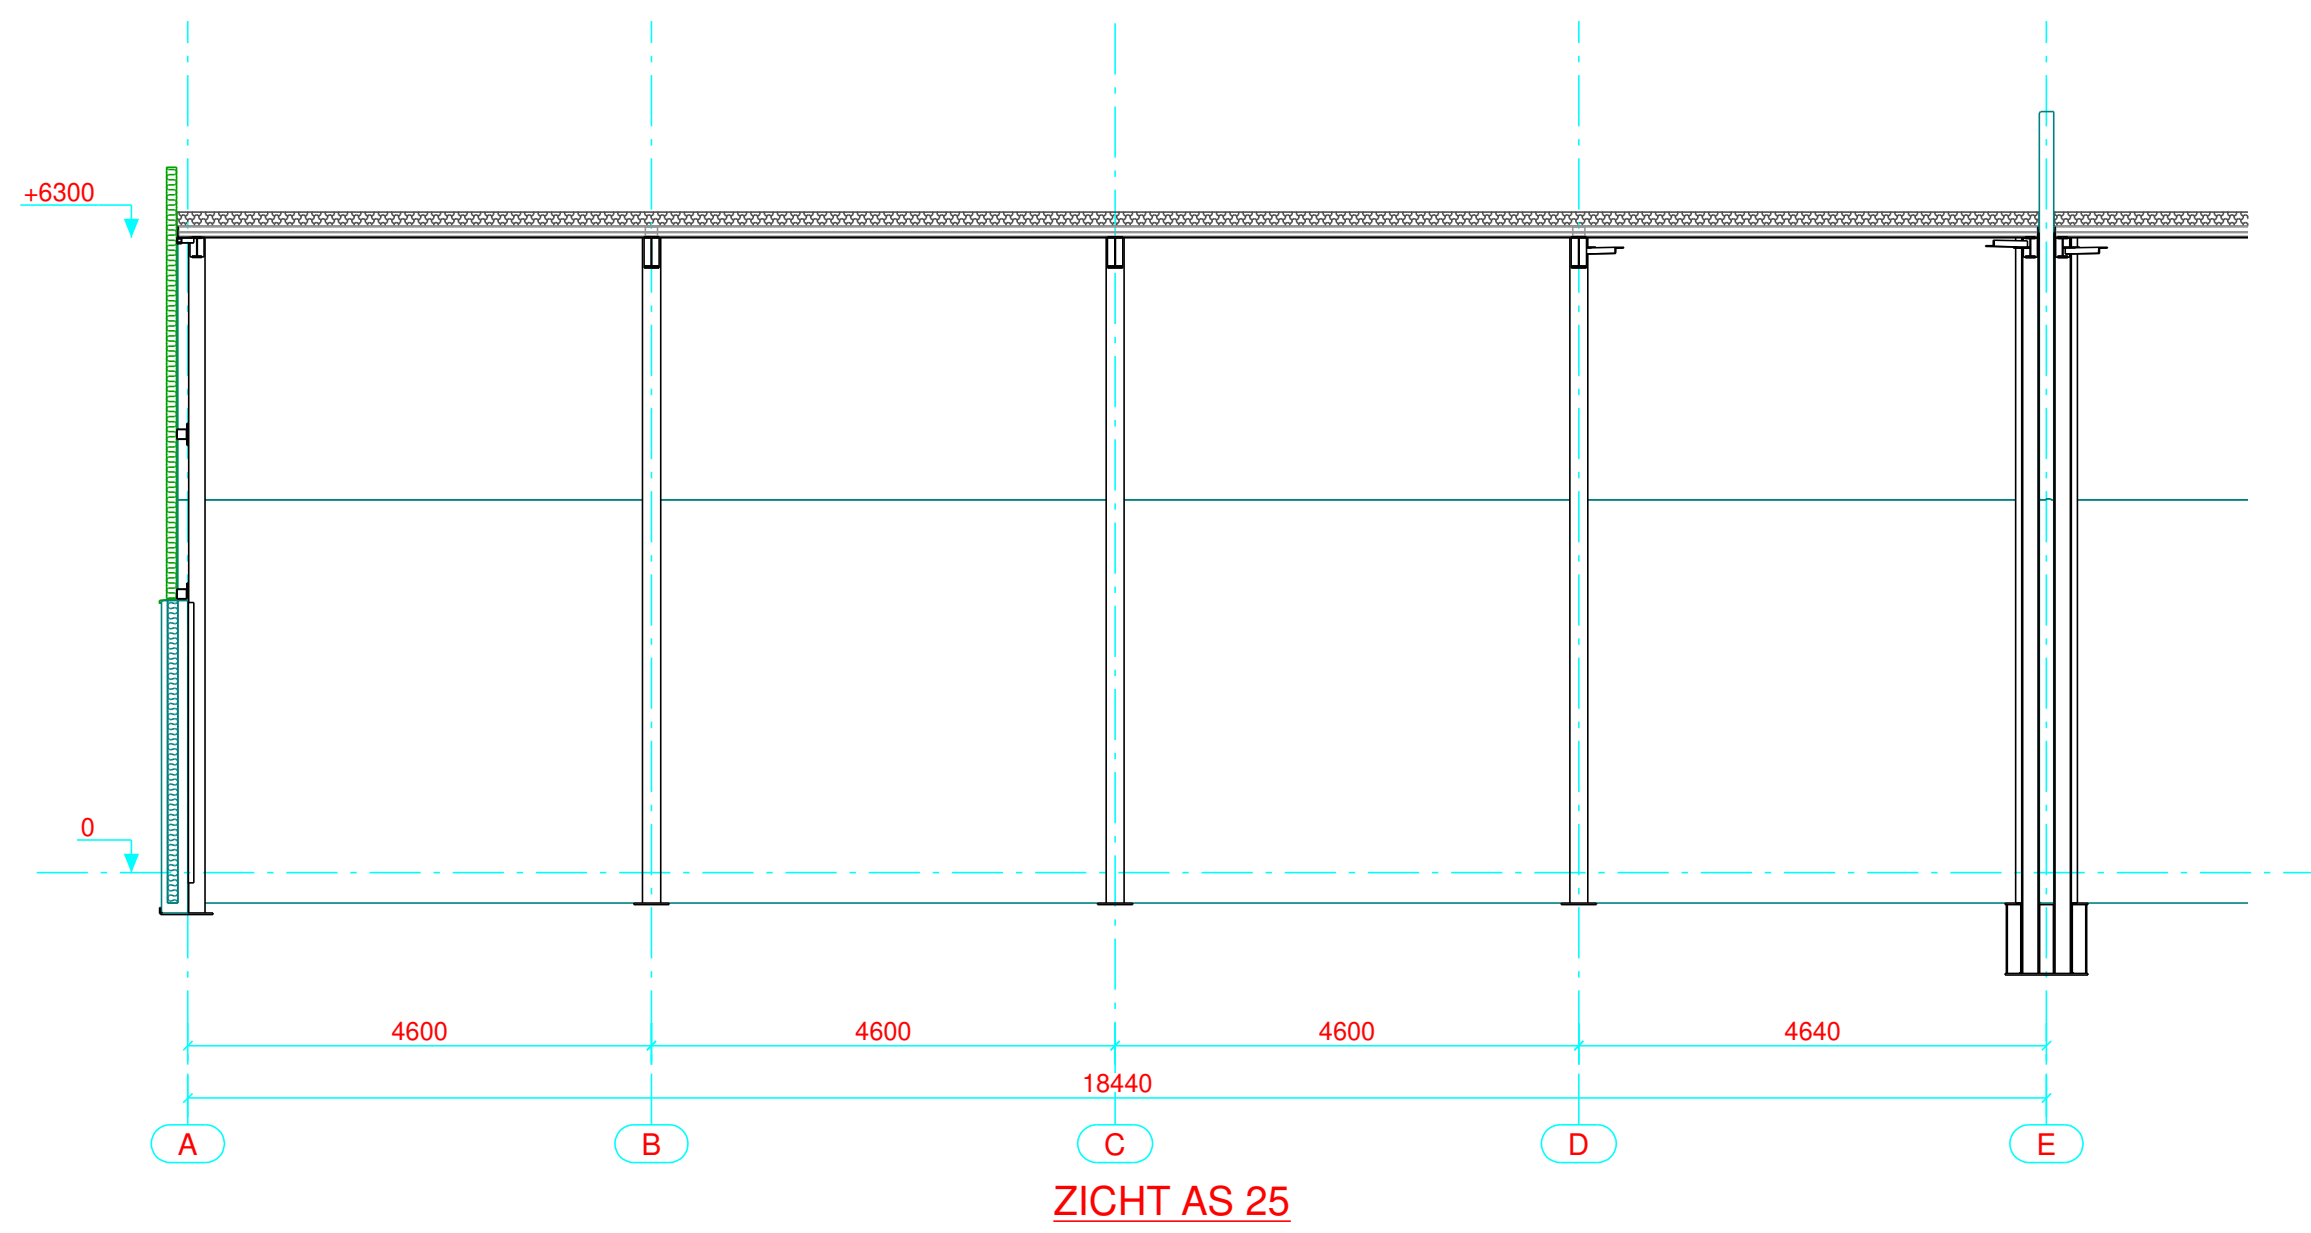
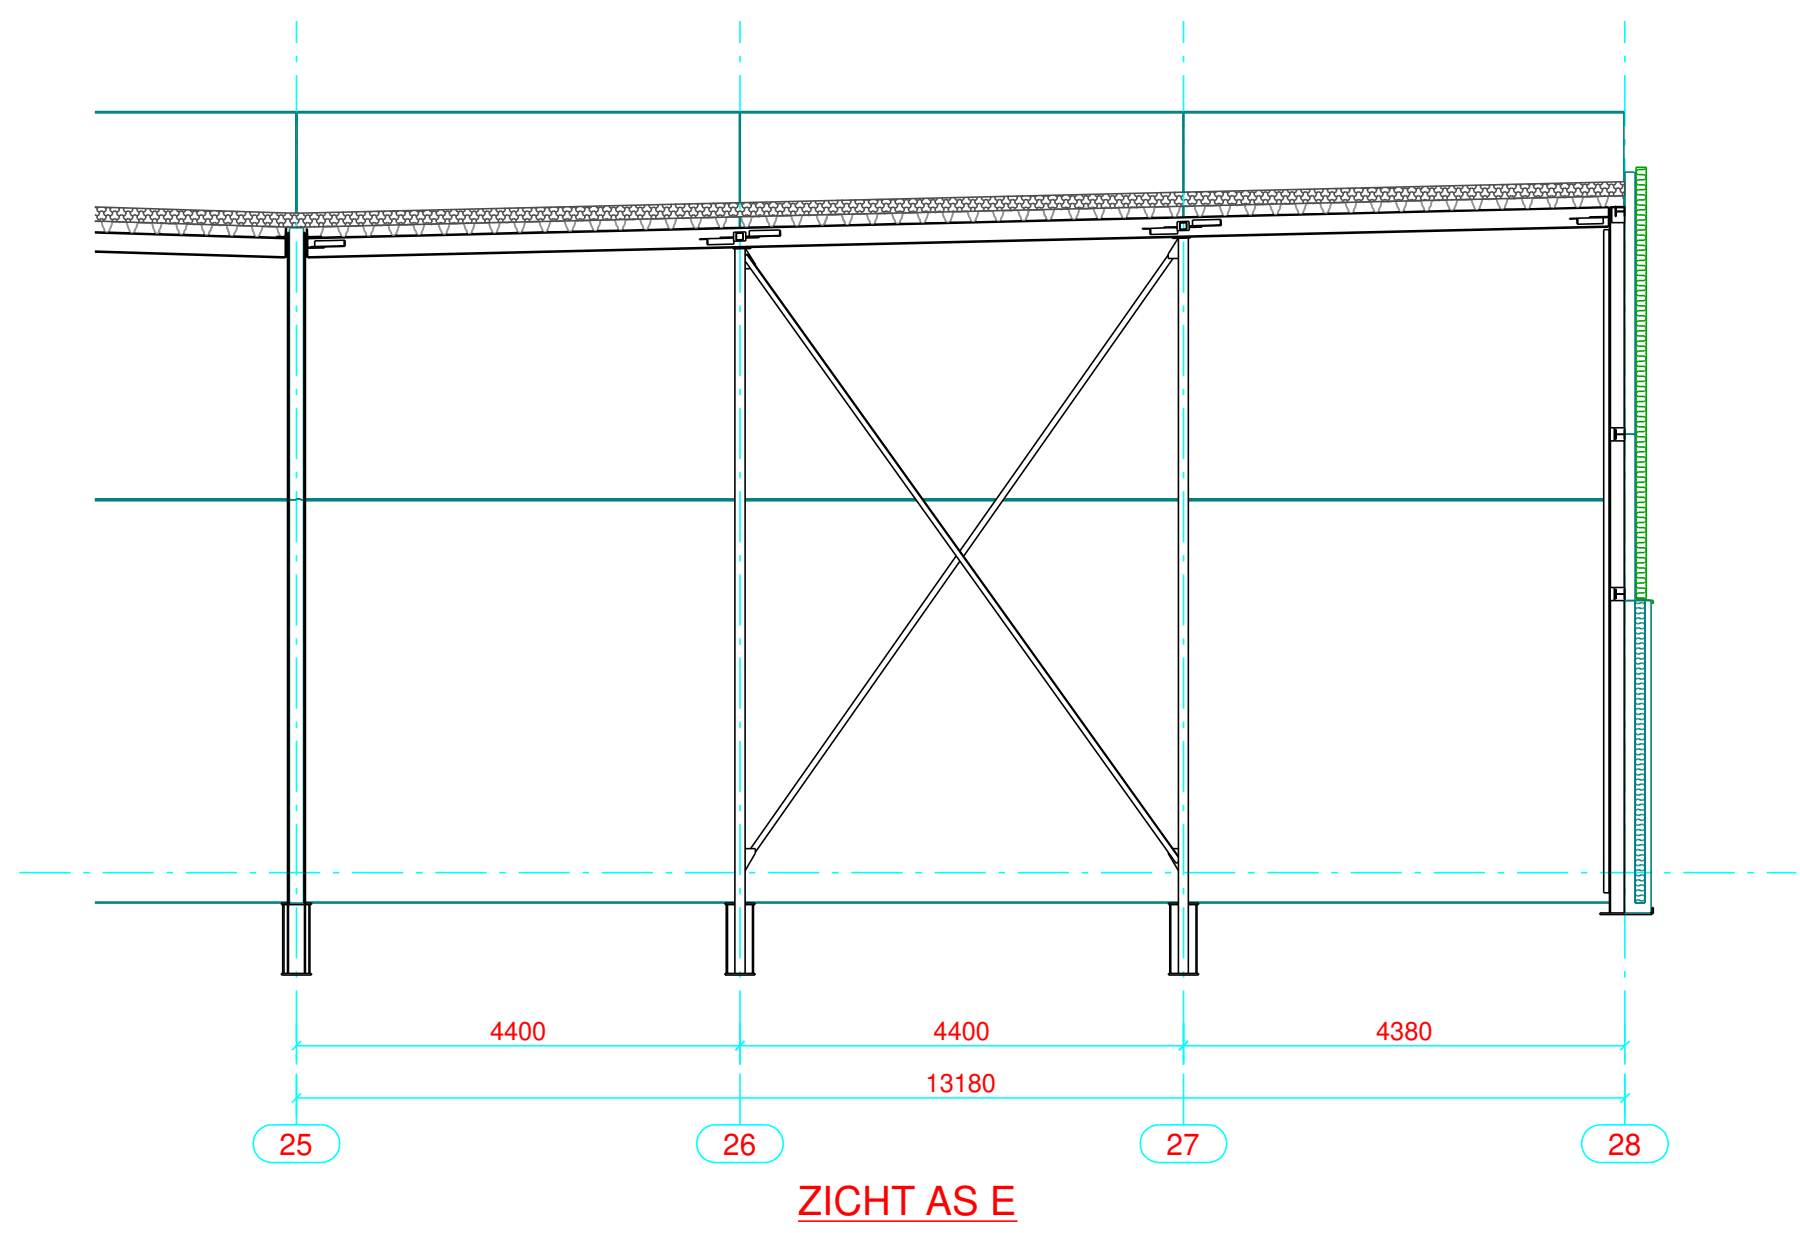
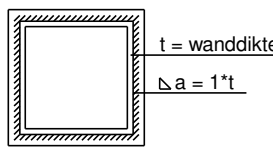


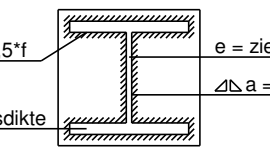

Tekenbureau			
Meiberg 31 2450 Meerhout		info@steelconstruct.be www.steelconstruct.be	
		Tel: (+32) 014/30.22.78 Fax: (+32) 014/71.08.56	
Opdrachtgever:			
		VERHOEVEN CONTRACTING N.V.	
		GORLEWEG 3 2382 POPPEL (RAVELS)	
		Tel 014/65.11.62 Fax 014/65.11.63	
Betreft:		KMO PARK AMBIORIX	
Plan:		GRONDPLAN - DAKPLAN - GEVEL & DOORSNEDEN UNIT 6 - BUS 12	
Algemene informatie:		Referentienummer:	
- Niveau aanduidingen in millimeters.			
- Kwaliteits afkorting 8.8 tenzij anders vermeld.		Getekend: J.G.	
- Staalweldings constructie S235JR tenzij anders vermeld.		Datum: 24.05.2023	
- Staalweldings constructie S275JR tenzij anders vermeld.		Goedgekeurd door + datum:	
Algemene informatie lassen:		Status:	
- Uitvoering volgens EN 1090-2			
- Lassen volgens onderstaande tekening met een minimum 5 mm.			
			
Opmerking:		Tekening nr.:	
Deze tekening is eigendom van STEEL CONSTRUCT b.v. b.a.		UNIT 6/12	
Reproductie of mededeling van derden in welke vorm dan ook is zonder de schriftelijke toestemming van de afnemer niet toegestaan.		Rev.:	
Afmeting tekening 118x594 / Tekst model Ambiorix			