
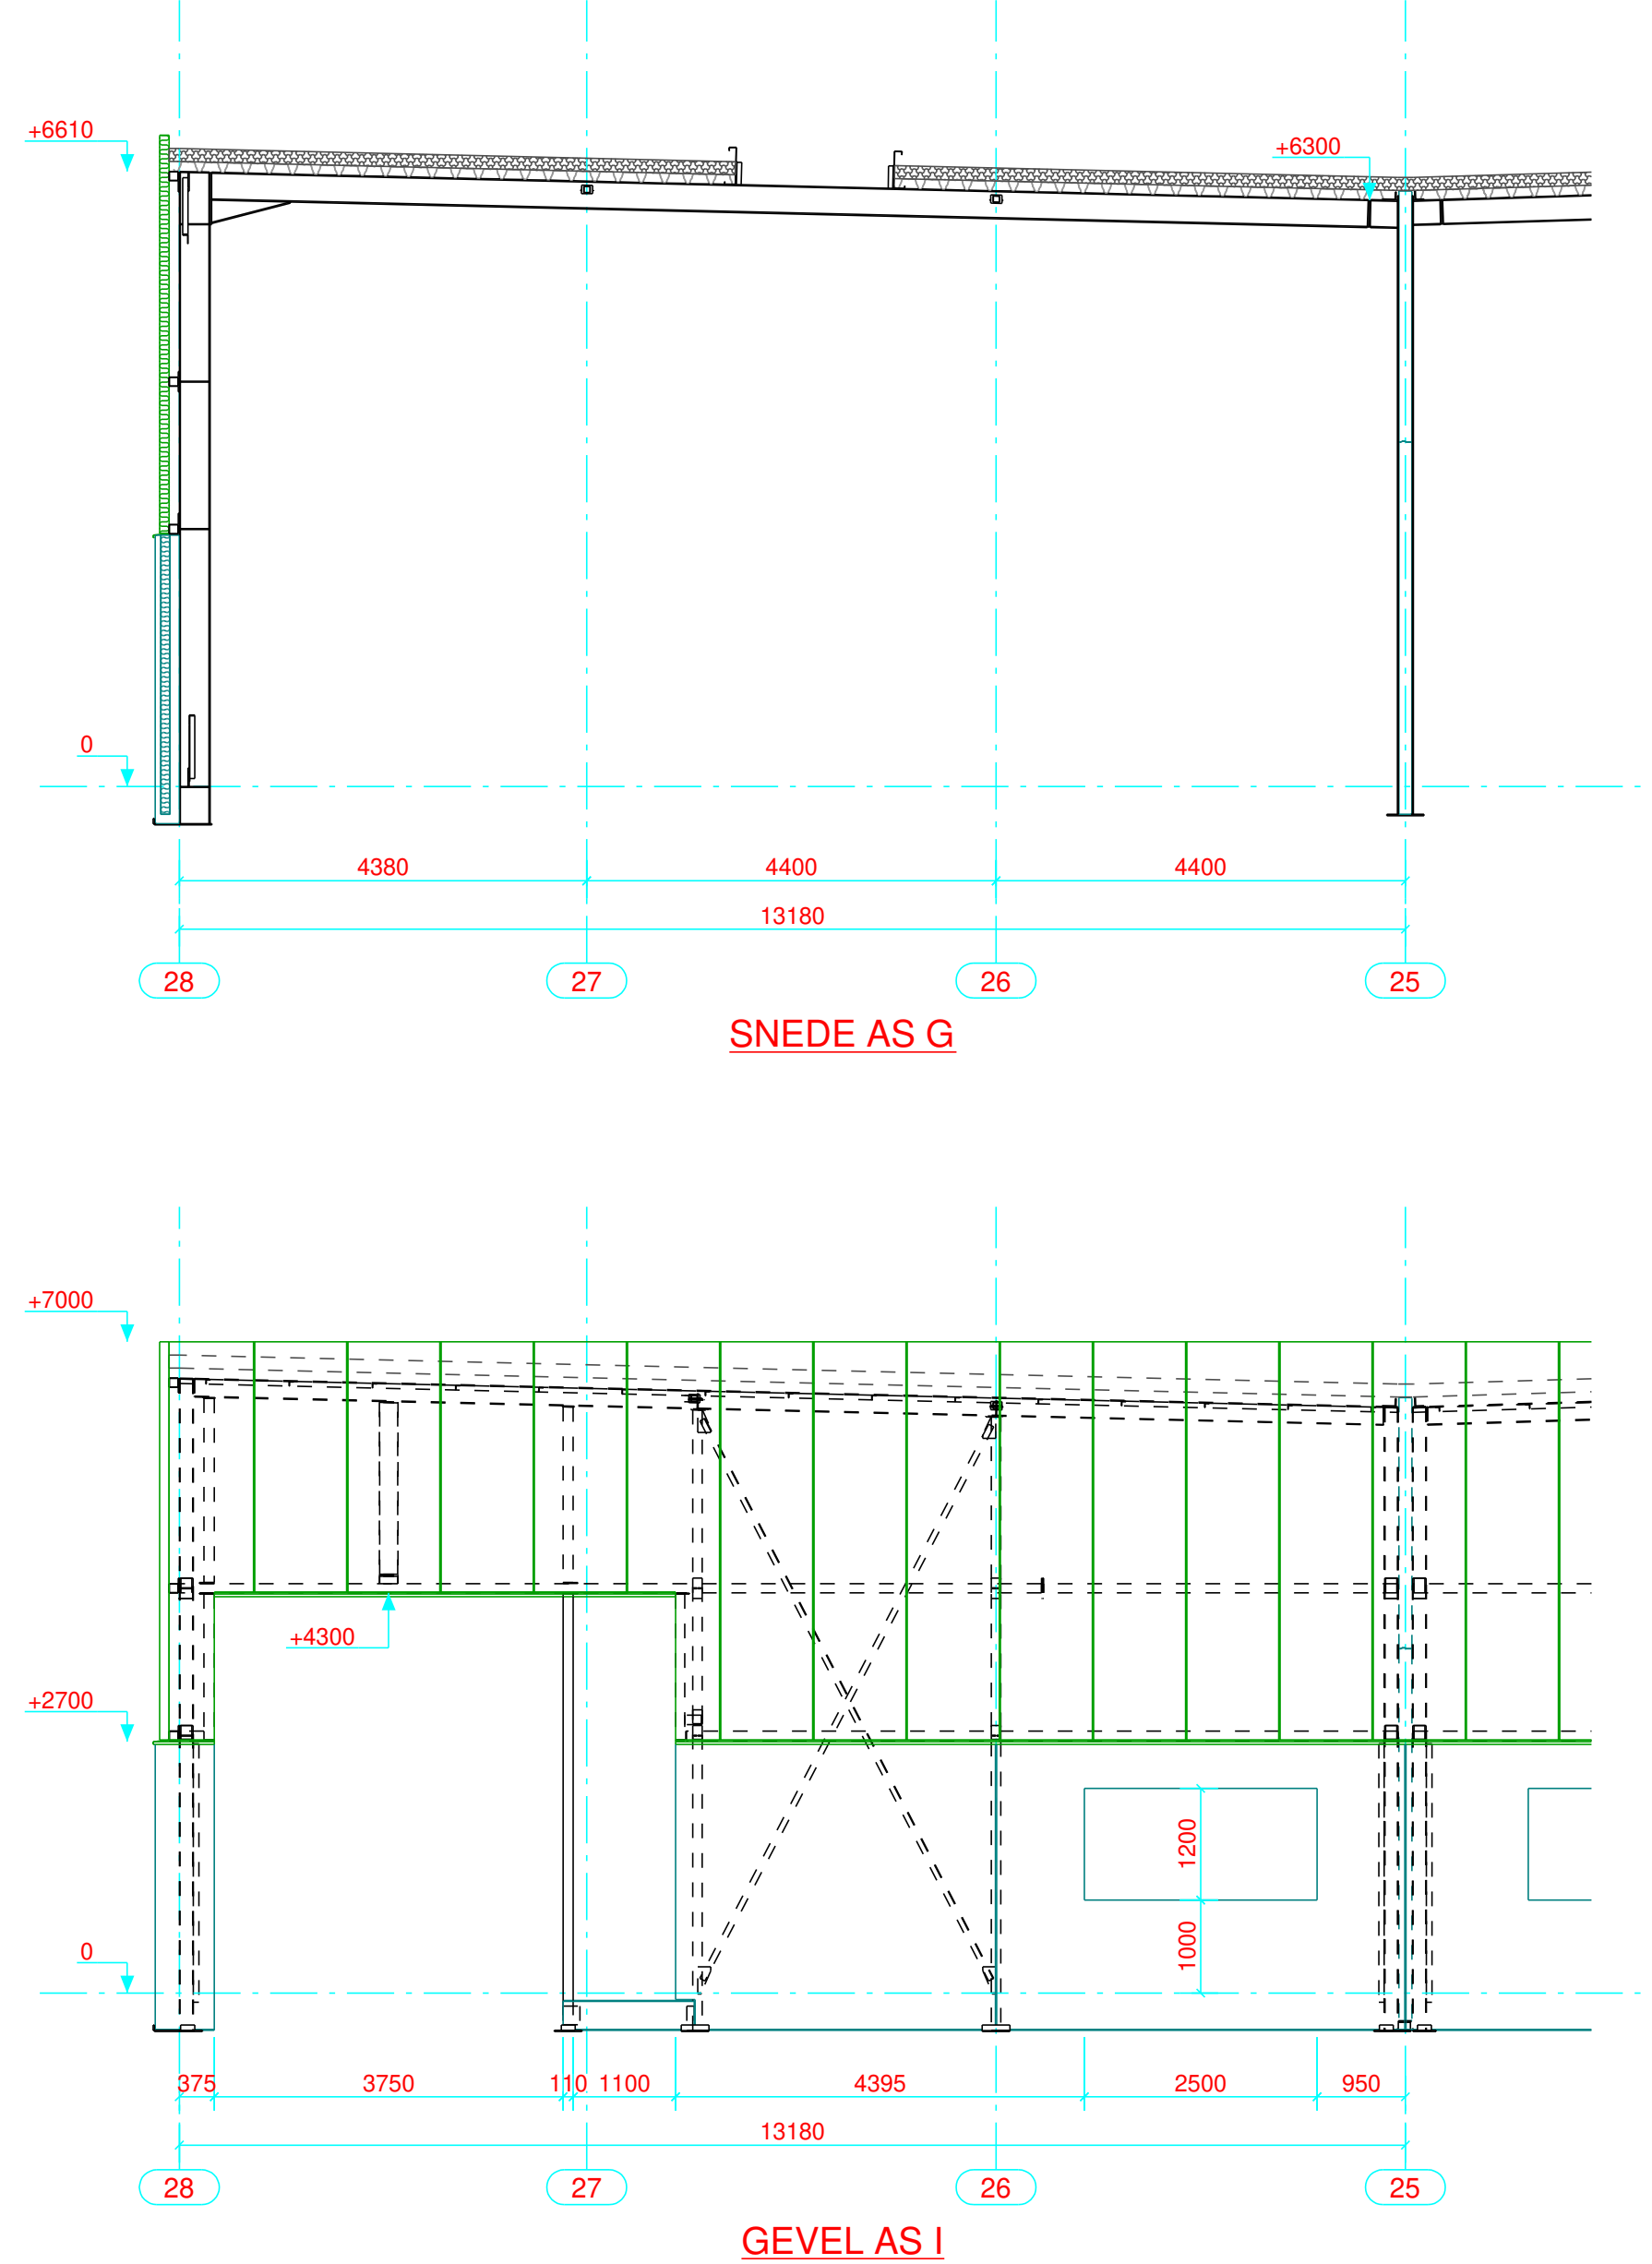
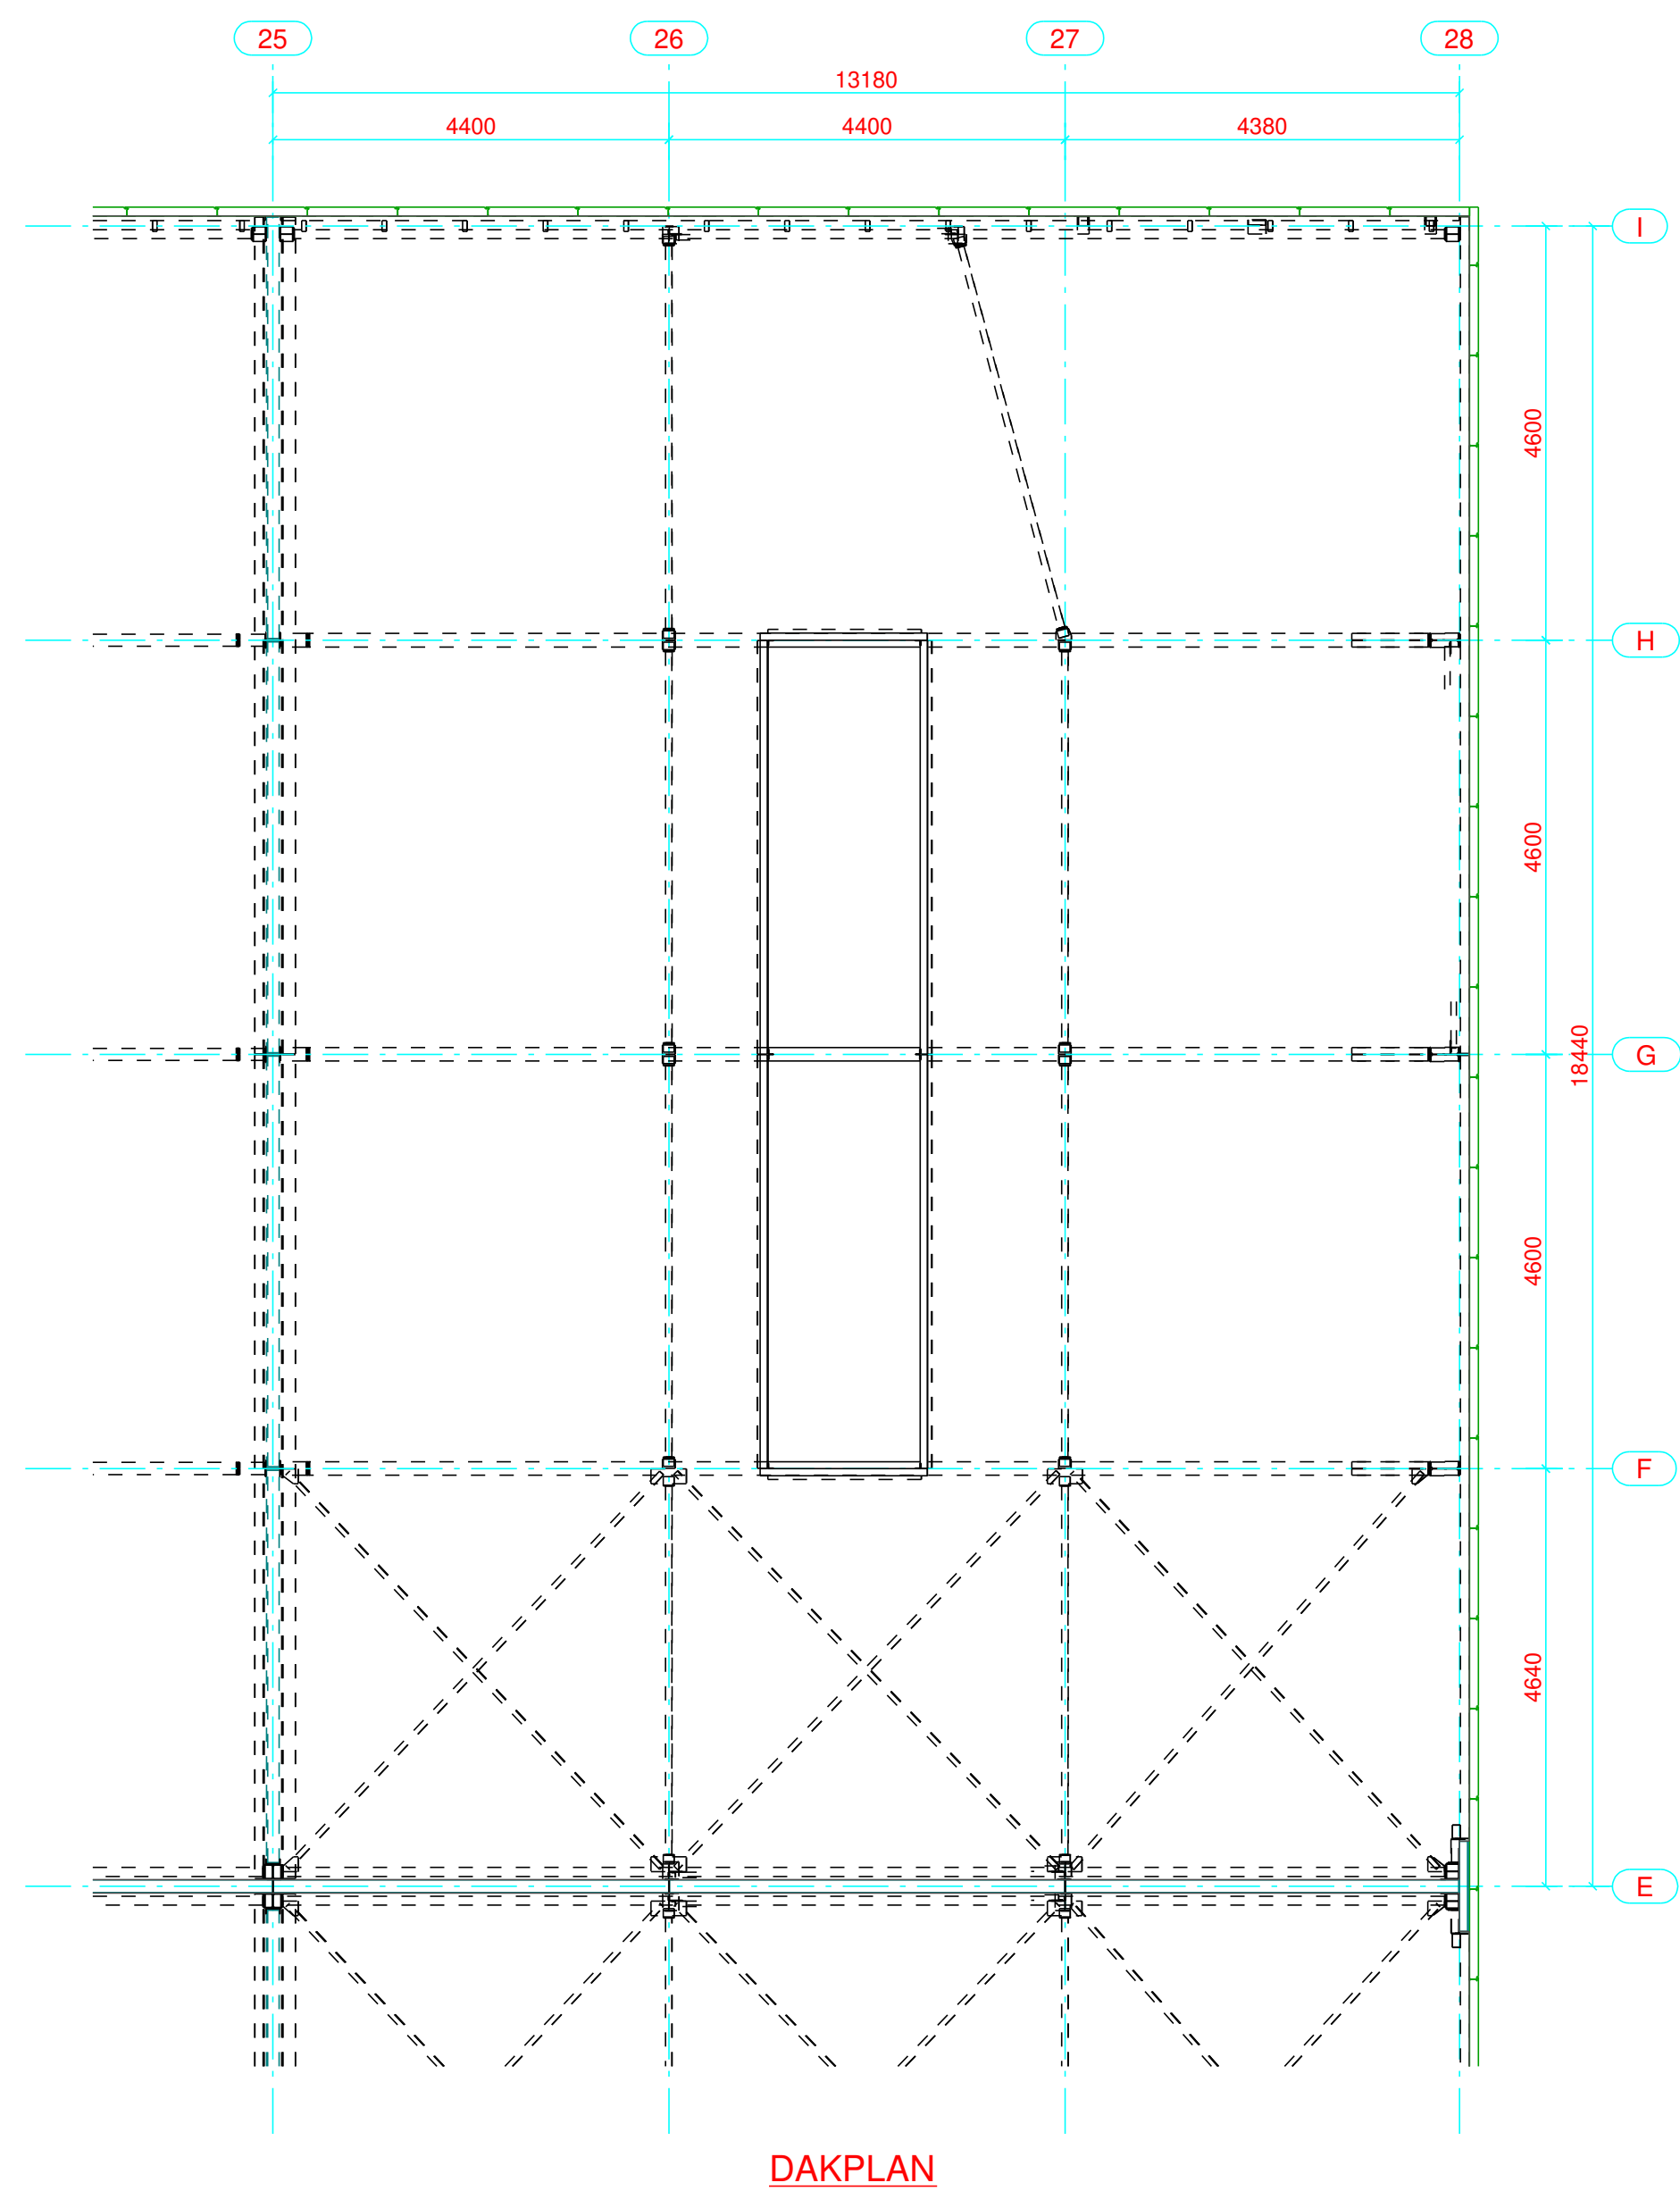
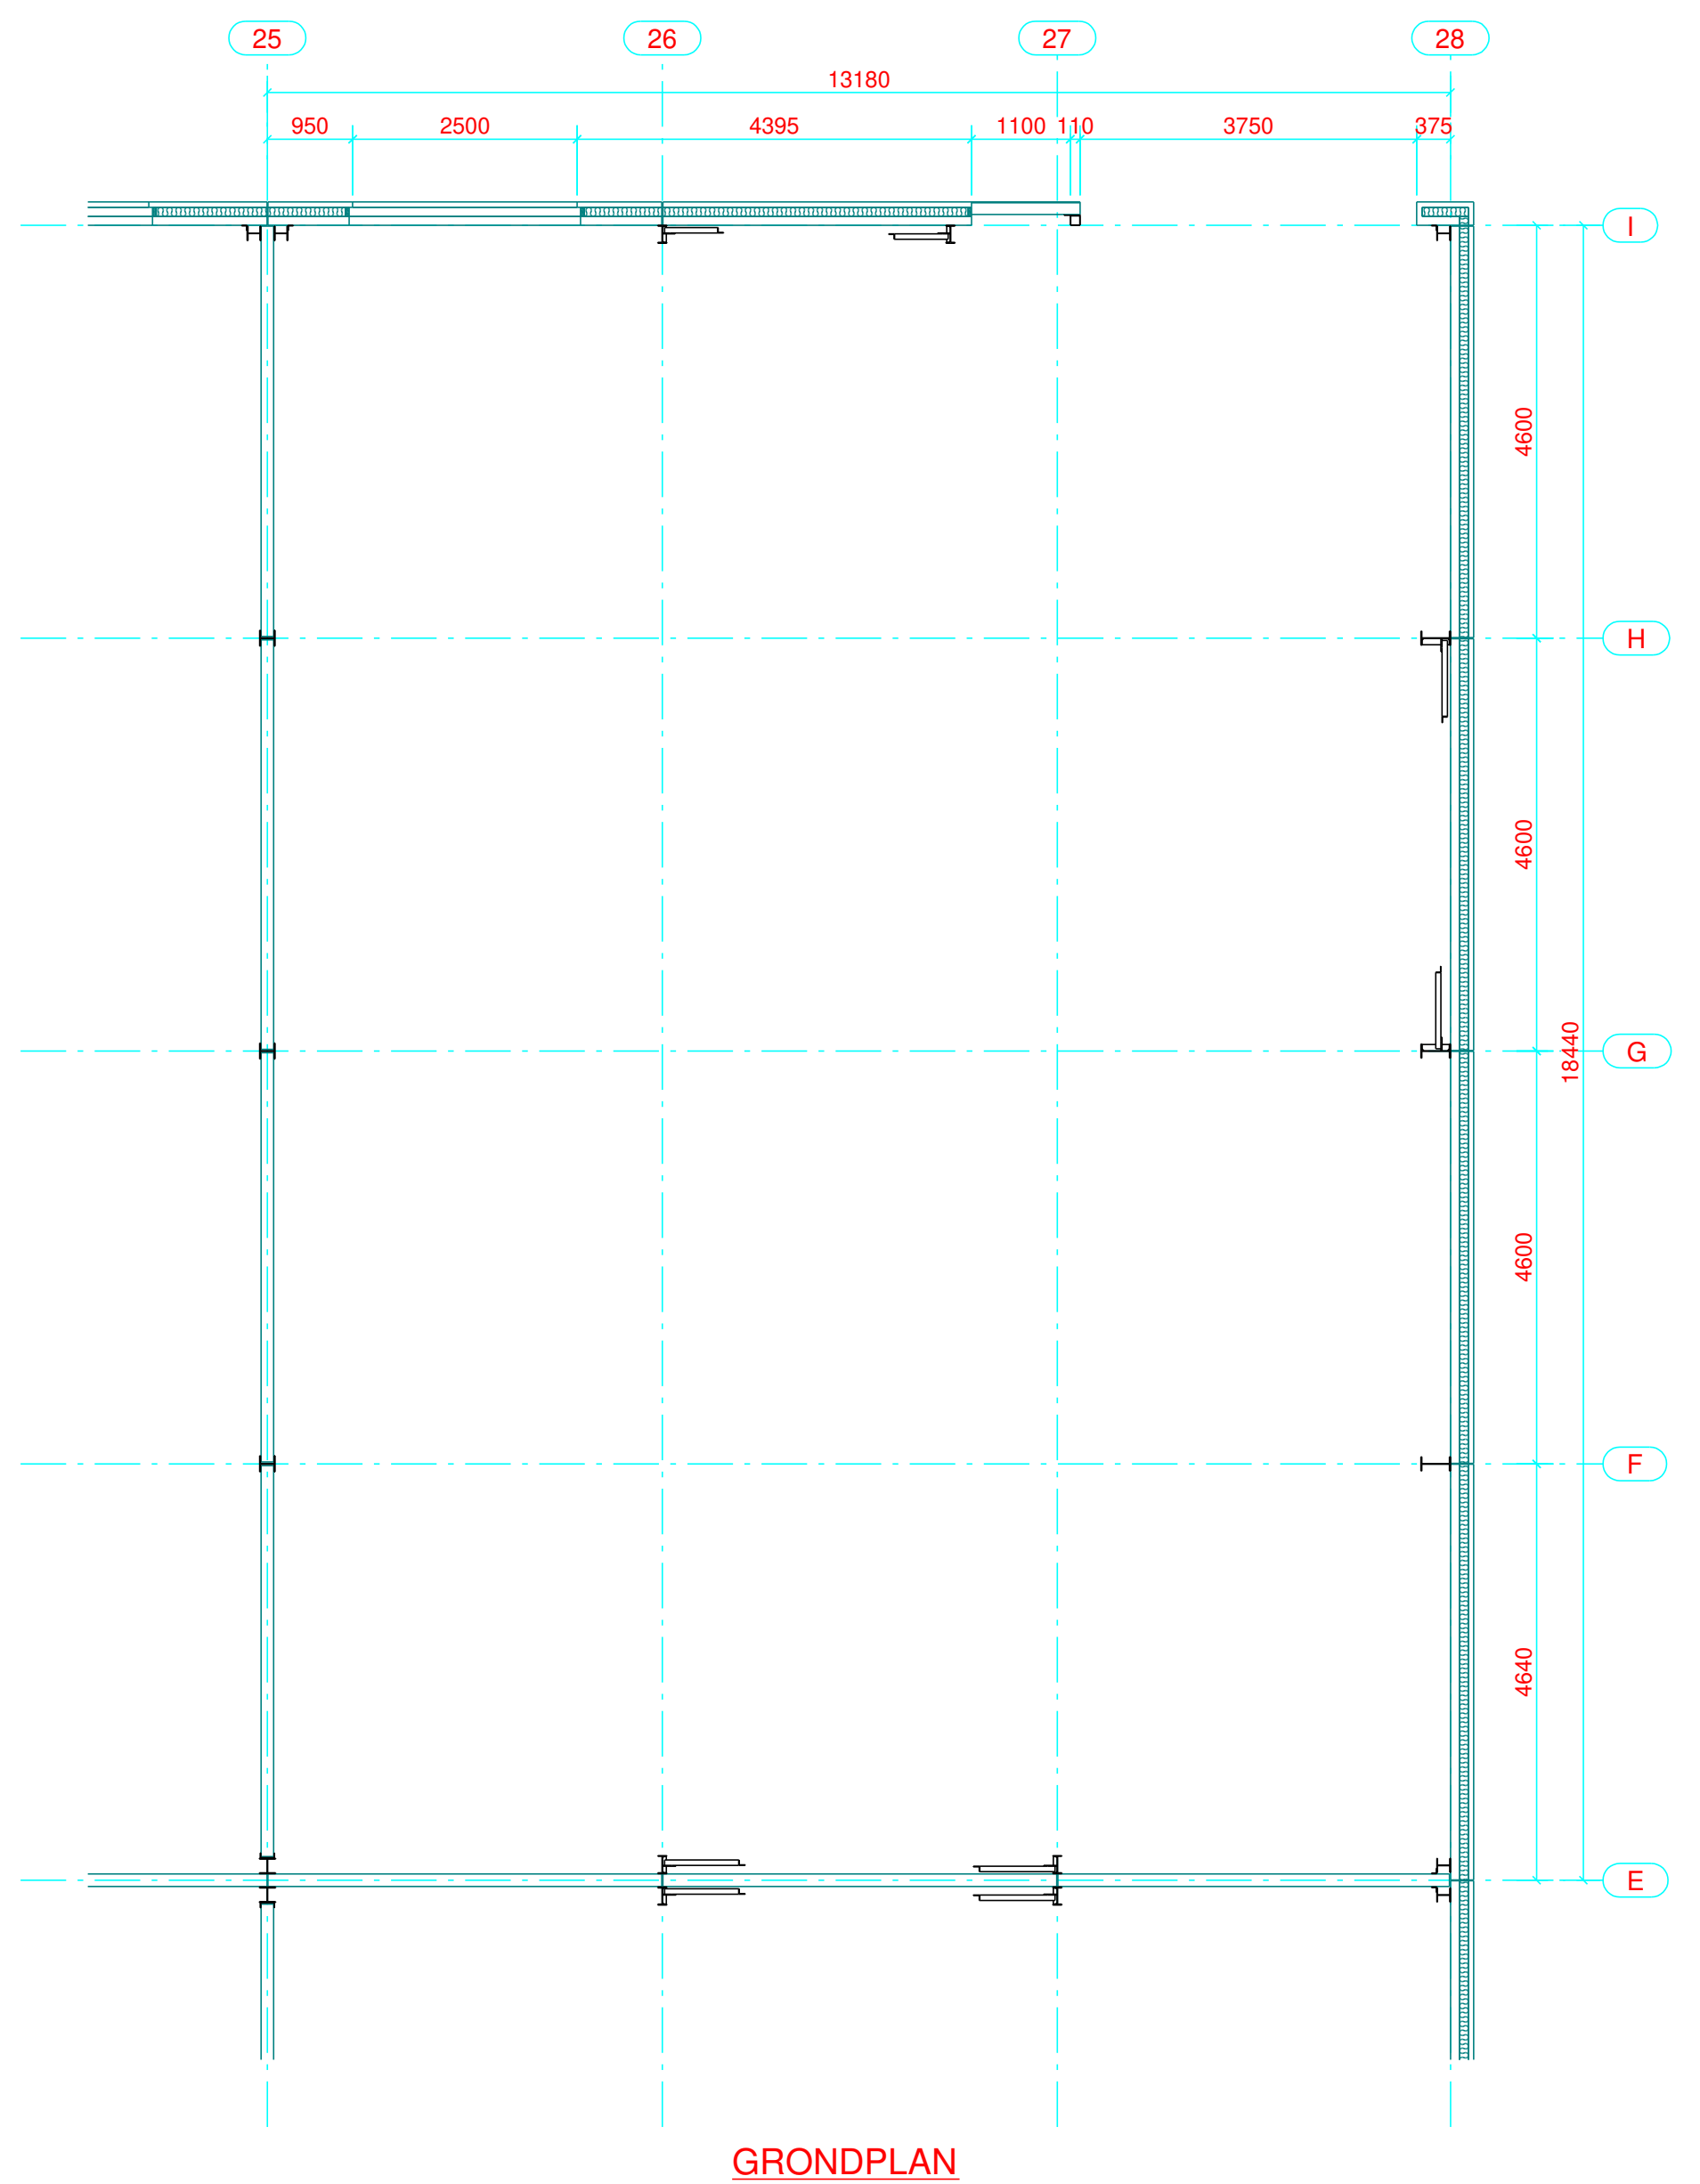
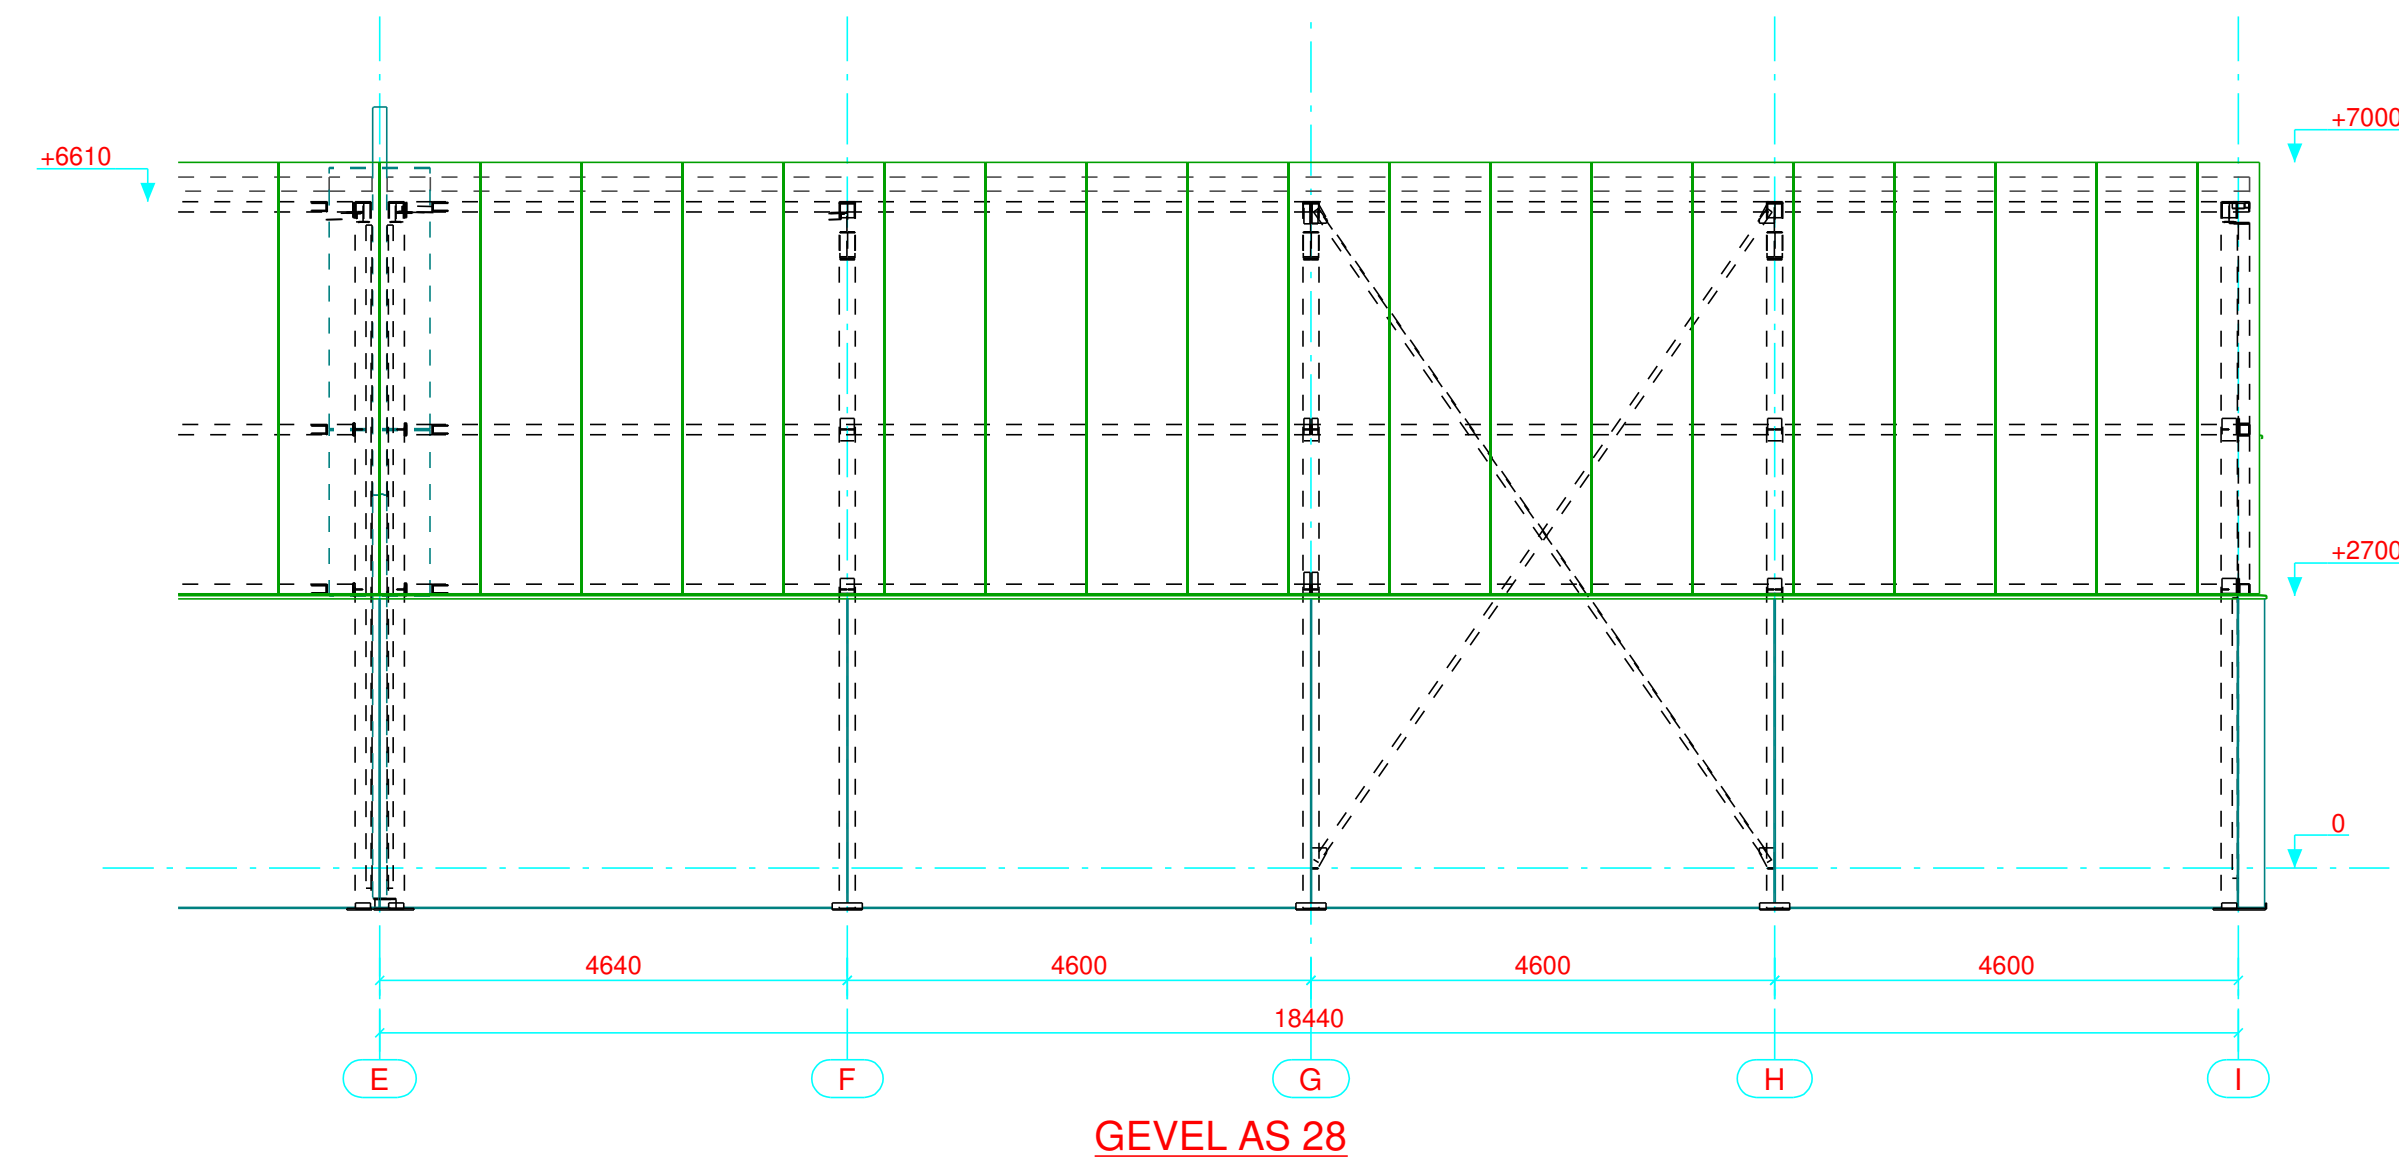
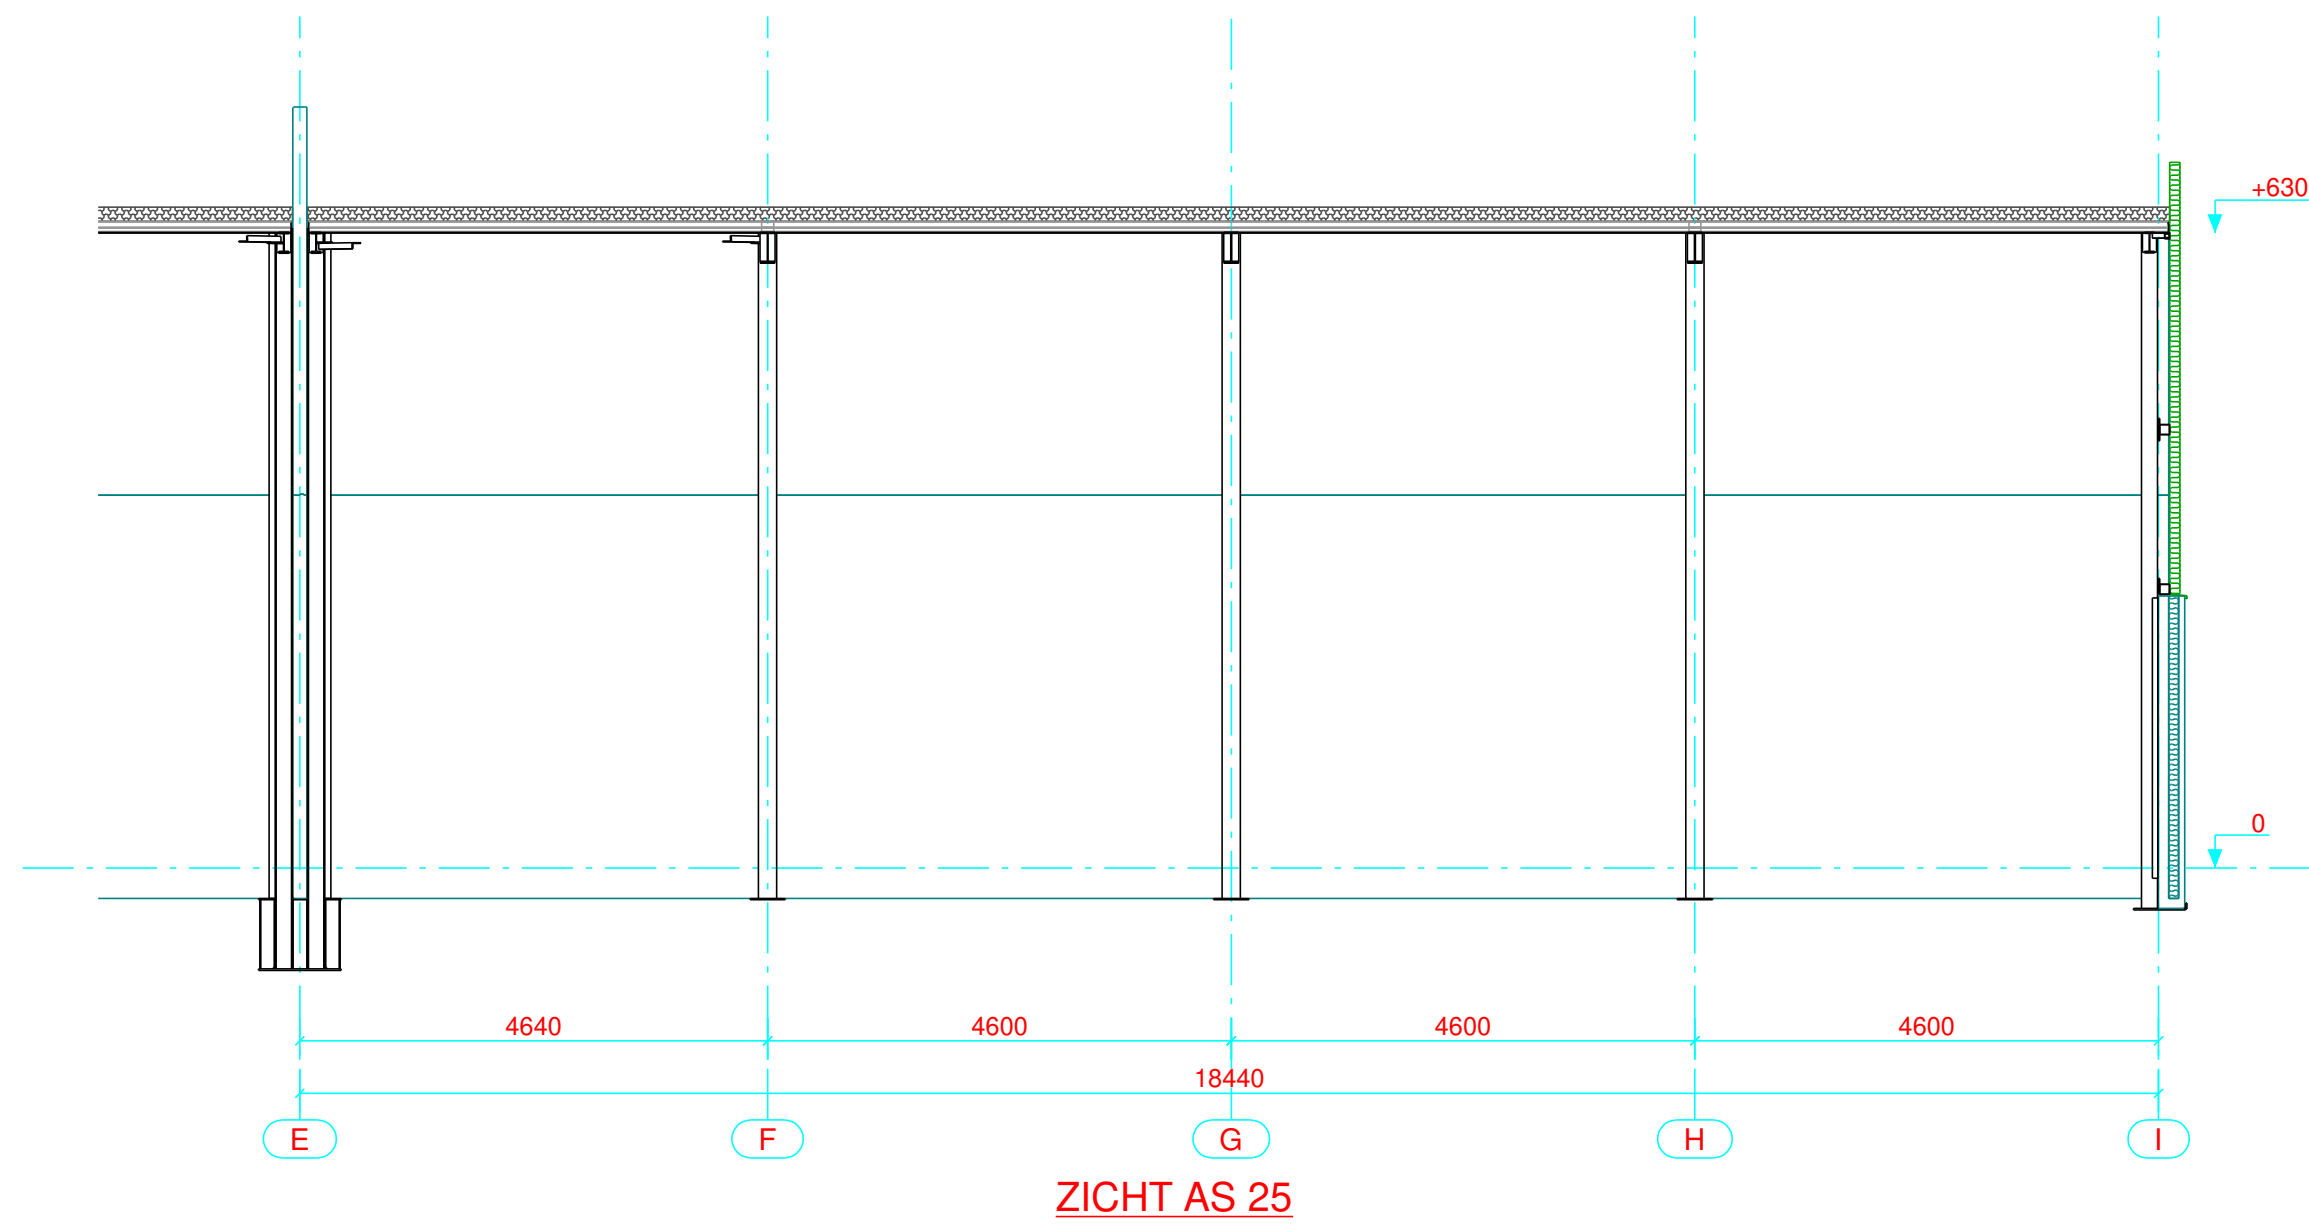


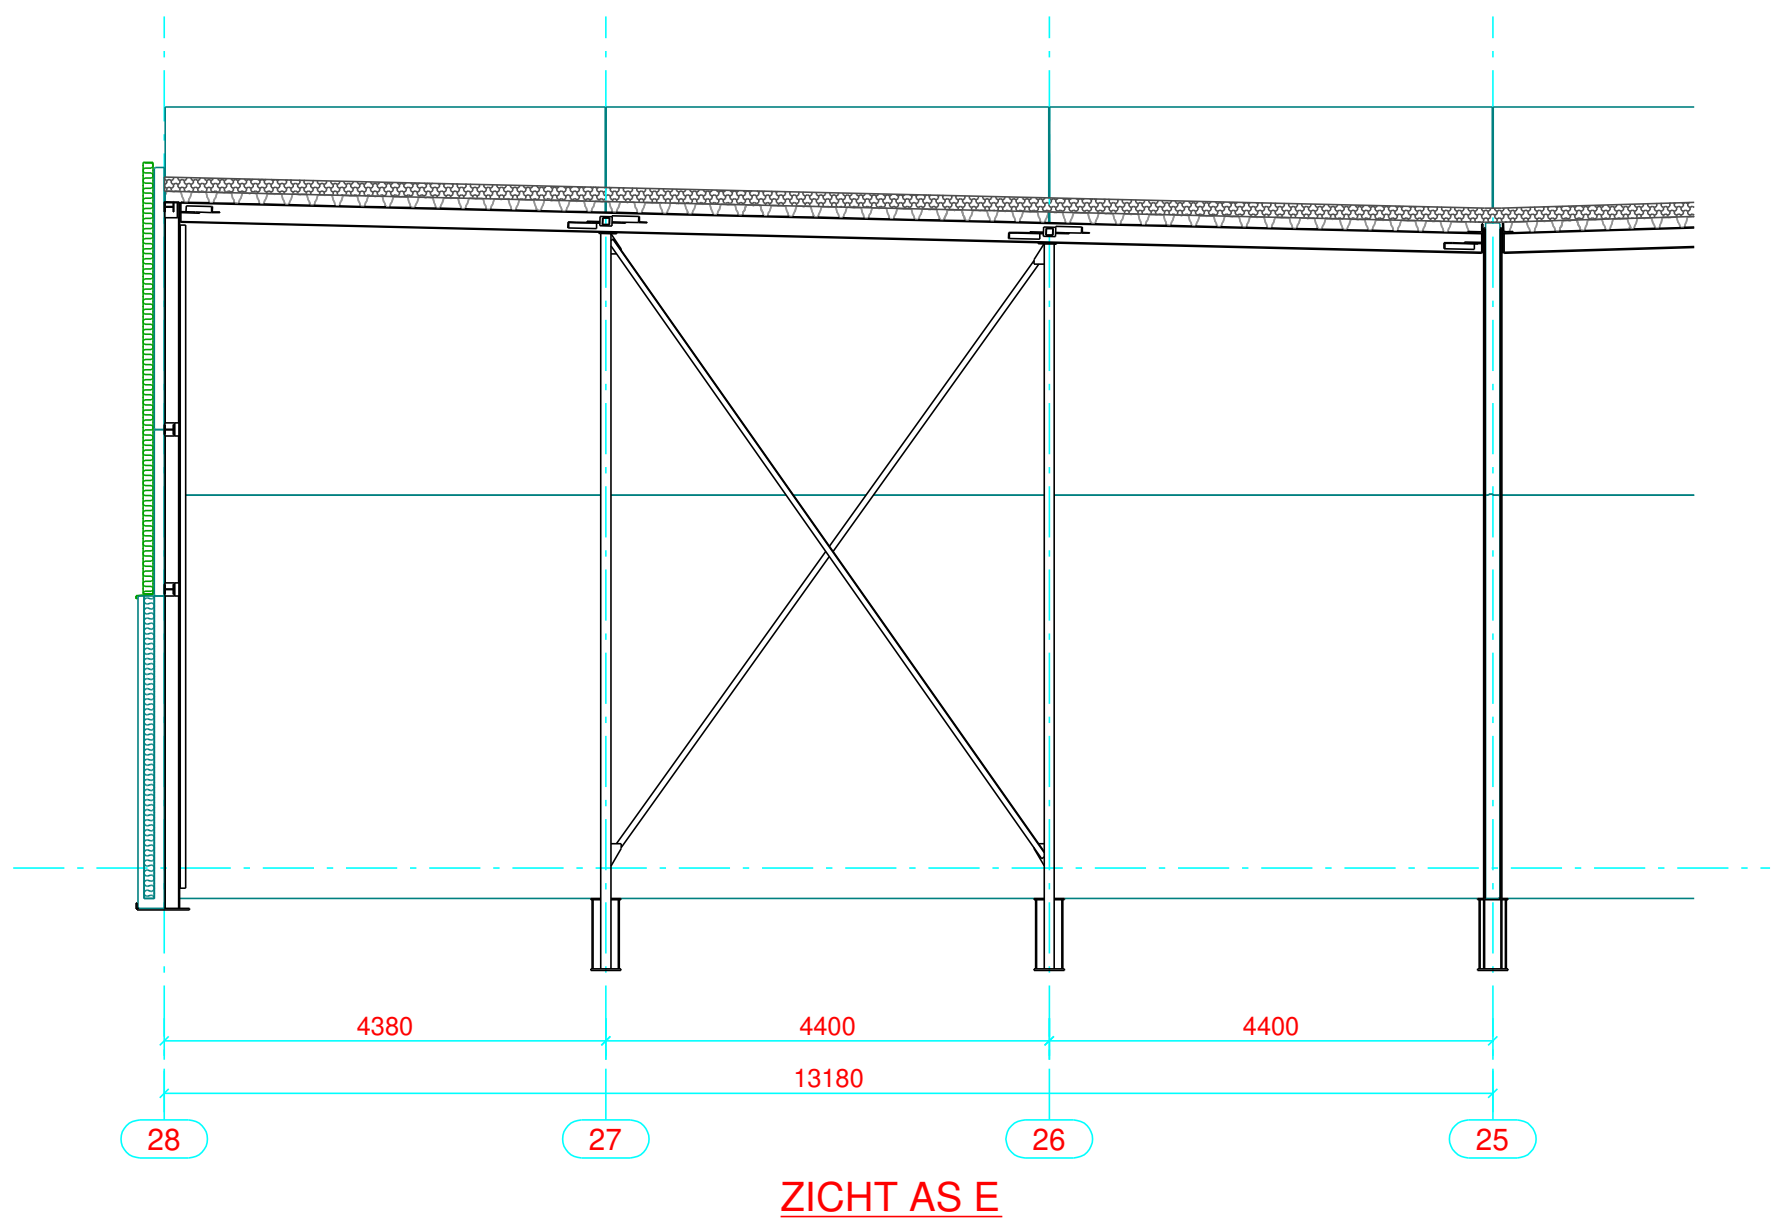

Tekenbureau

STEEL CONSTRUCT

Meiberg 31
2450 Meerhout

info@steelconstruct.be
www.steelconstruct.be

Tel: (+32) 014/30.22.78
Fax: (+32) 014/71.08.56

Opdrachtgever:

VERHOEVEN N.V.

GOIRLEWEG 3
2382 POPPEL (RAVELS)

Tel 014/65.11.62
Fax 014/65.11.63

Betreff:

KMO PARK AMBIORIX

Plan:

**GRONDPLAN - DAKPLAN - GEVEL & DOORSNEDEN
UNIT 6 - BUS 13**

Algemene informatie:

- Niveau aanduidingen in millimeters.
- Kwaliteits afkorting 8.8 tenzij anders vermeld.
- Kwaliteits bouten 8.8 tenzij anders vermeld.
- Staal kwaliteits constructiestaal S235JR tenzij anders vermeld.
- Staal kwaliteits kokers S275JR tenzij anders vermeld.

Referentienummer:

Getekend: J.G.

Schaal: 1:75

Datum: 24.05.2023

Goedgekeurd door + datum:

Status:

Opmerking:

Deze tekening is eigendom van STEEL CONSTRUCT b.v.b.a.
Reproductie of mededeling aan derden in welke vorm dan ook is zonder de schriftelijke toestemming van de afgeleverde niet toegestaan.

Tekening nr.: **UNIT 6/13**

Rev.: