




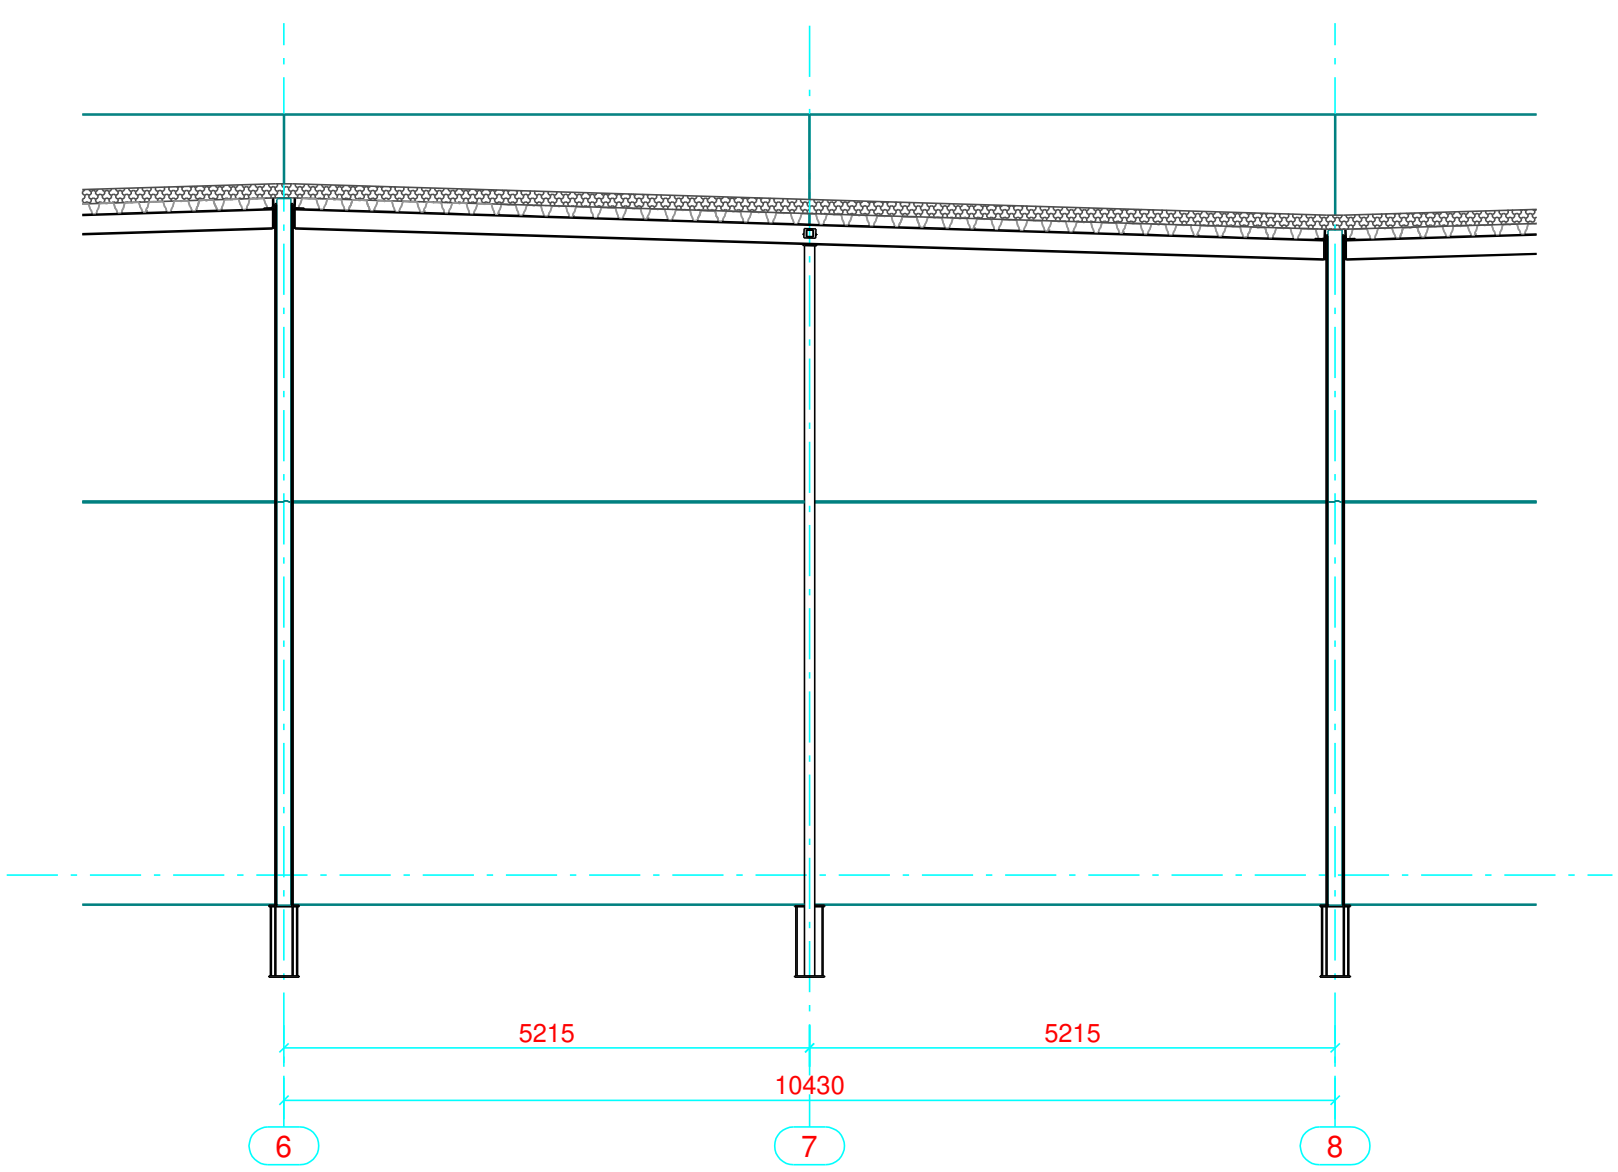


ZICHT AS E

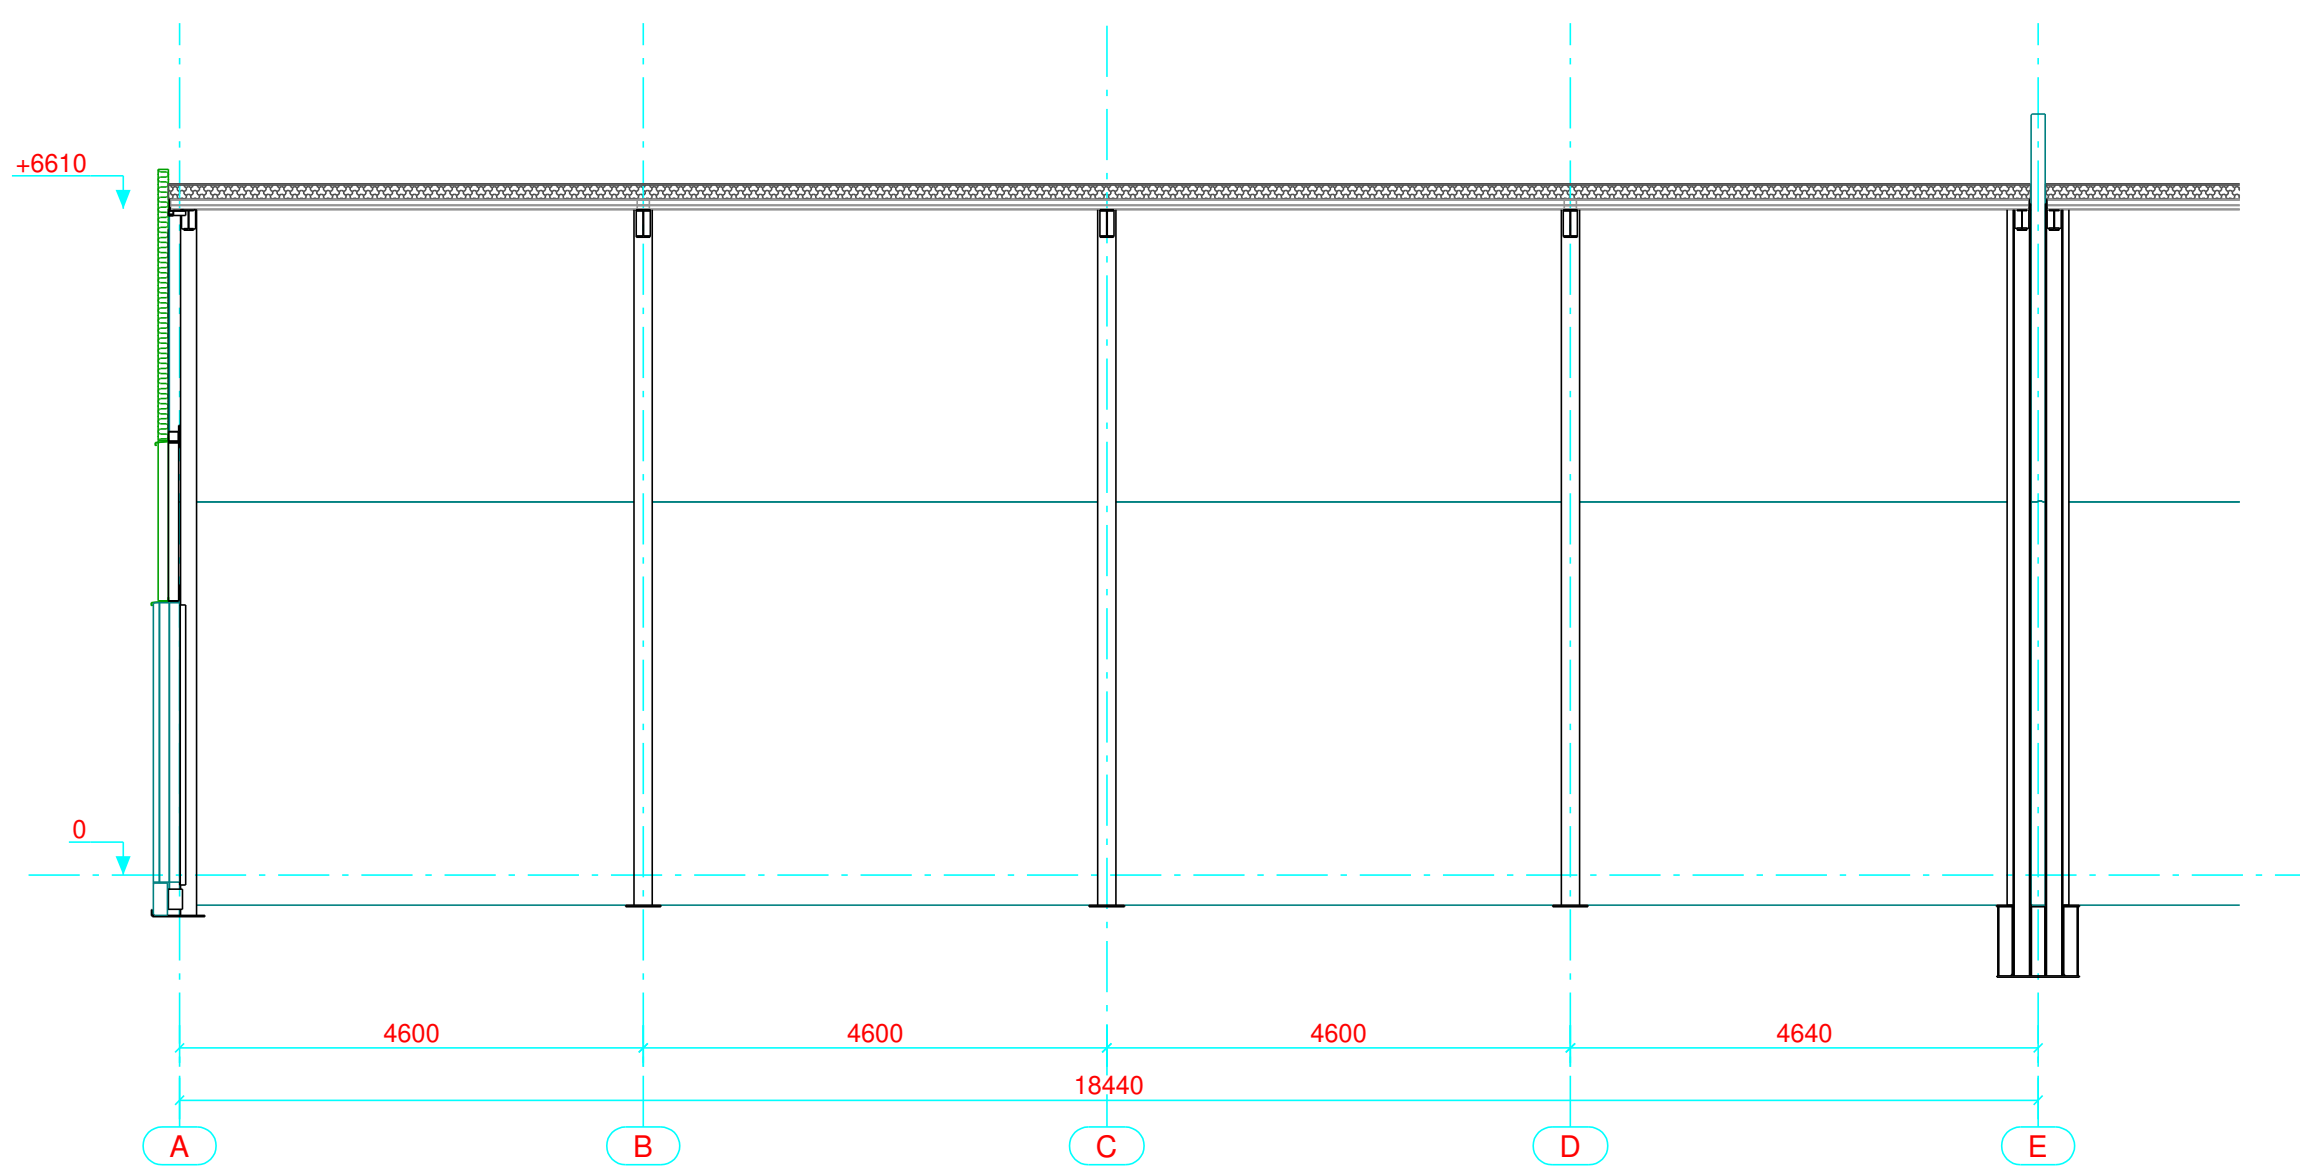


ZICHT AS 6

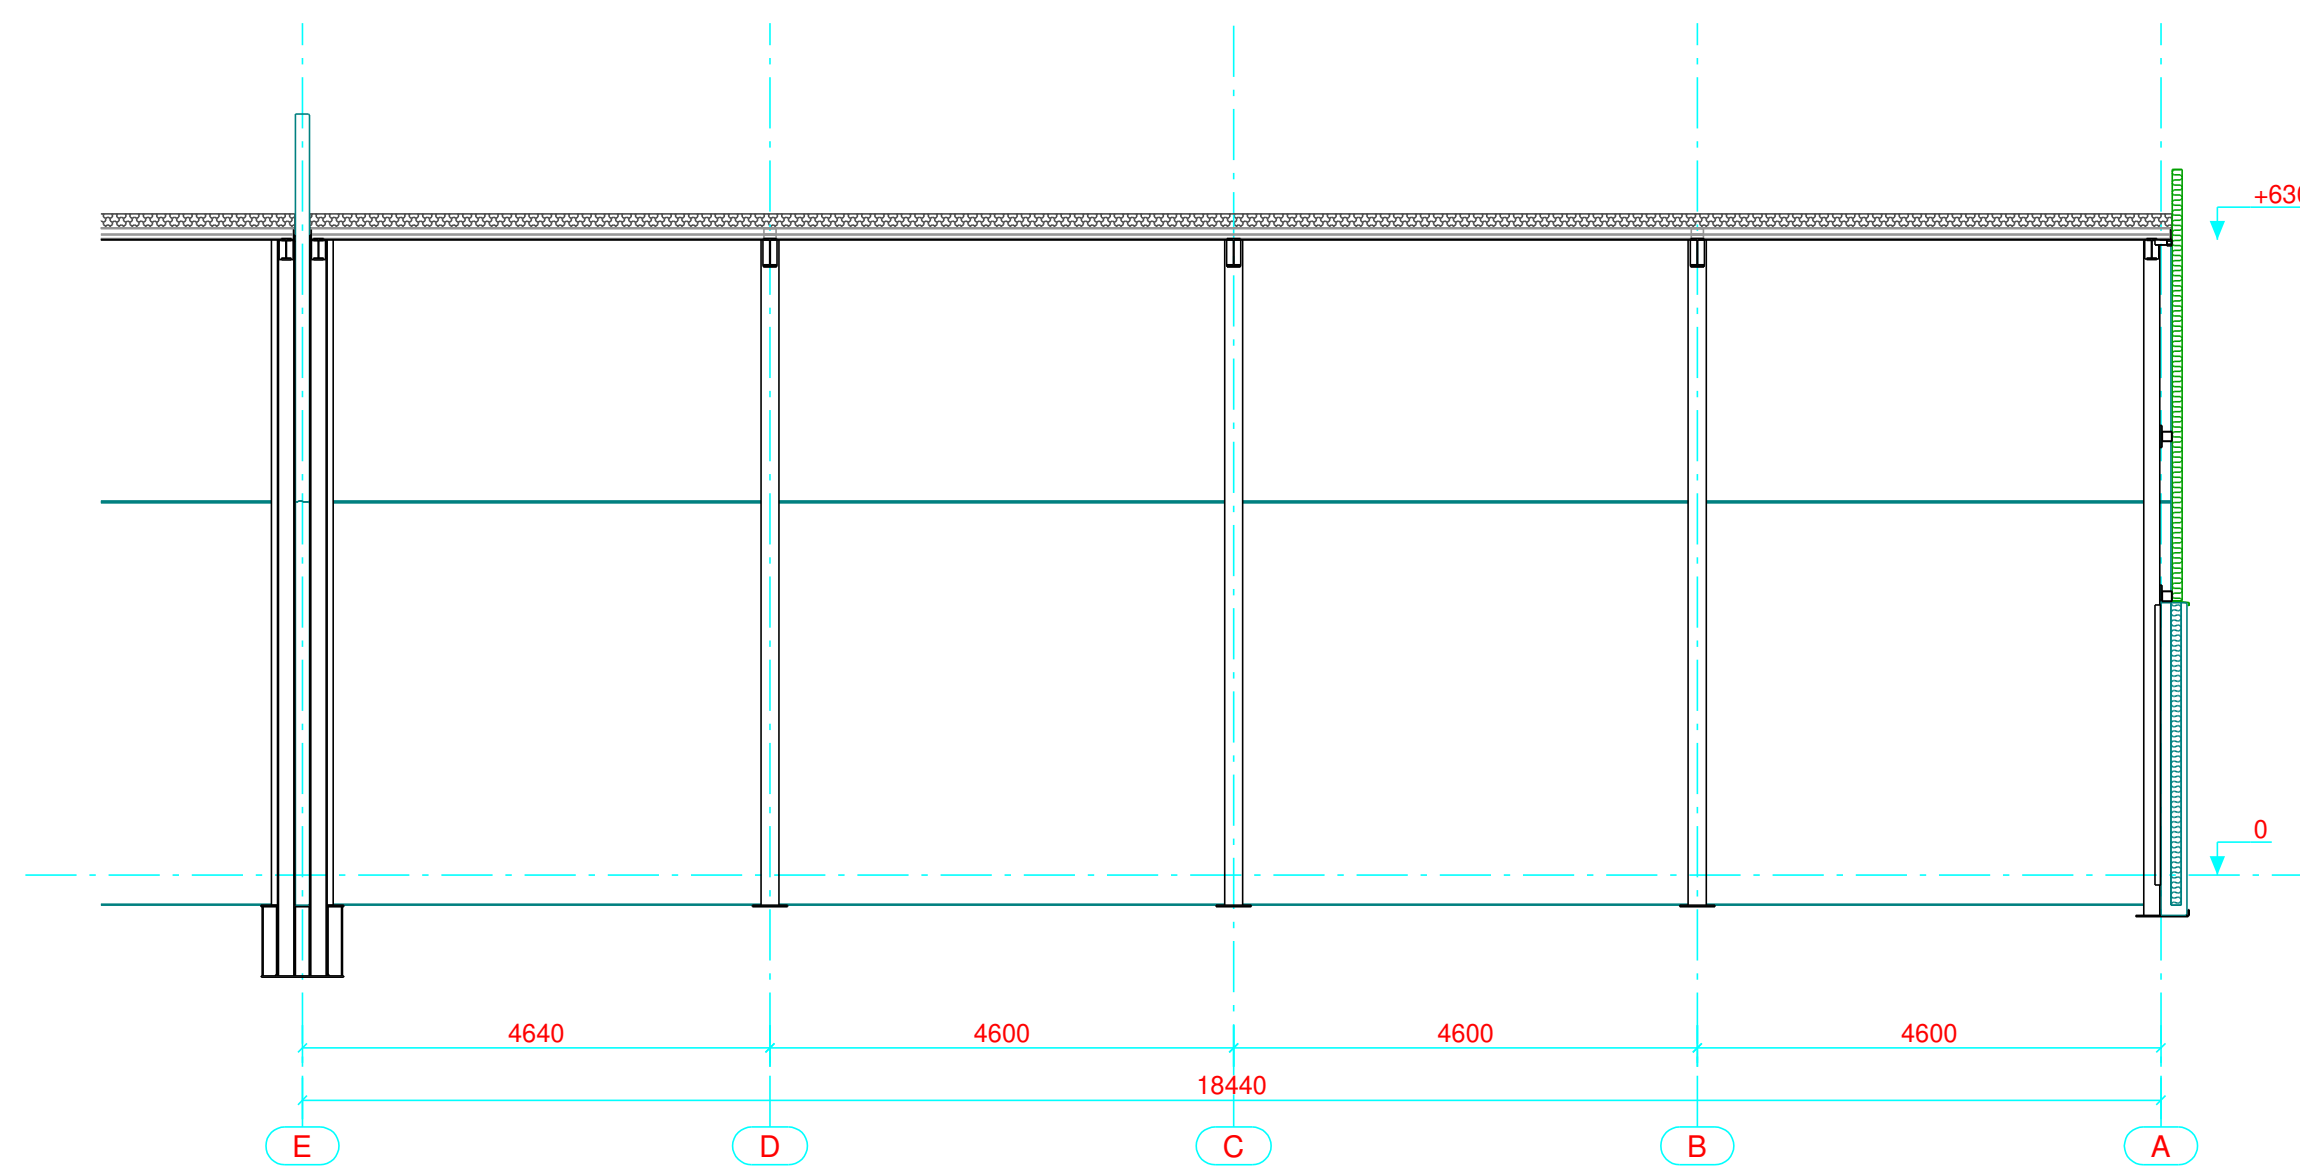


ZICHT AS 8

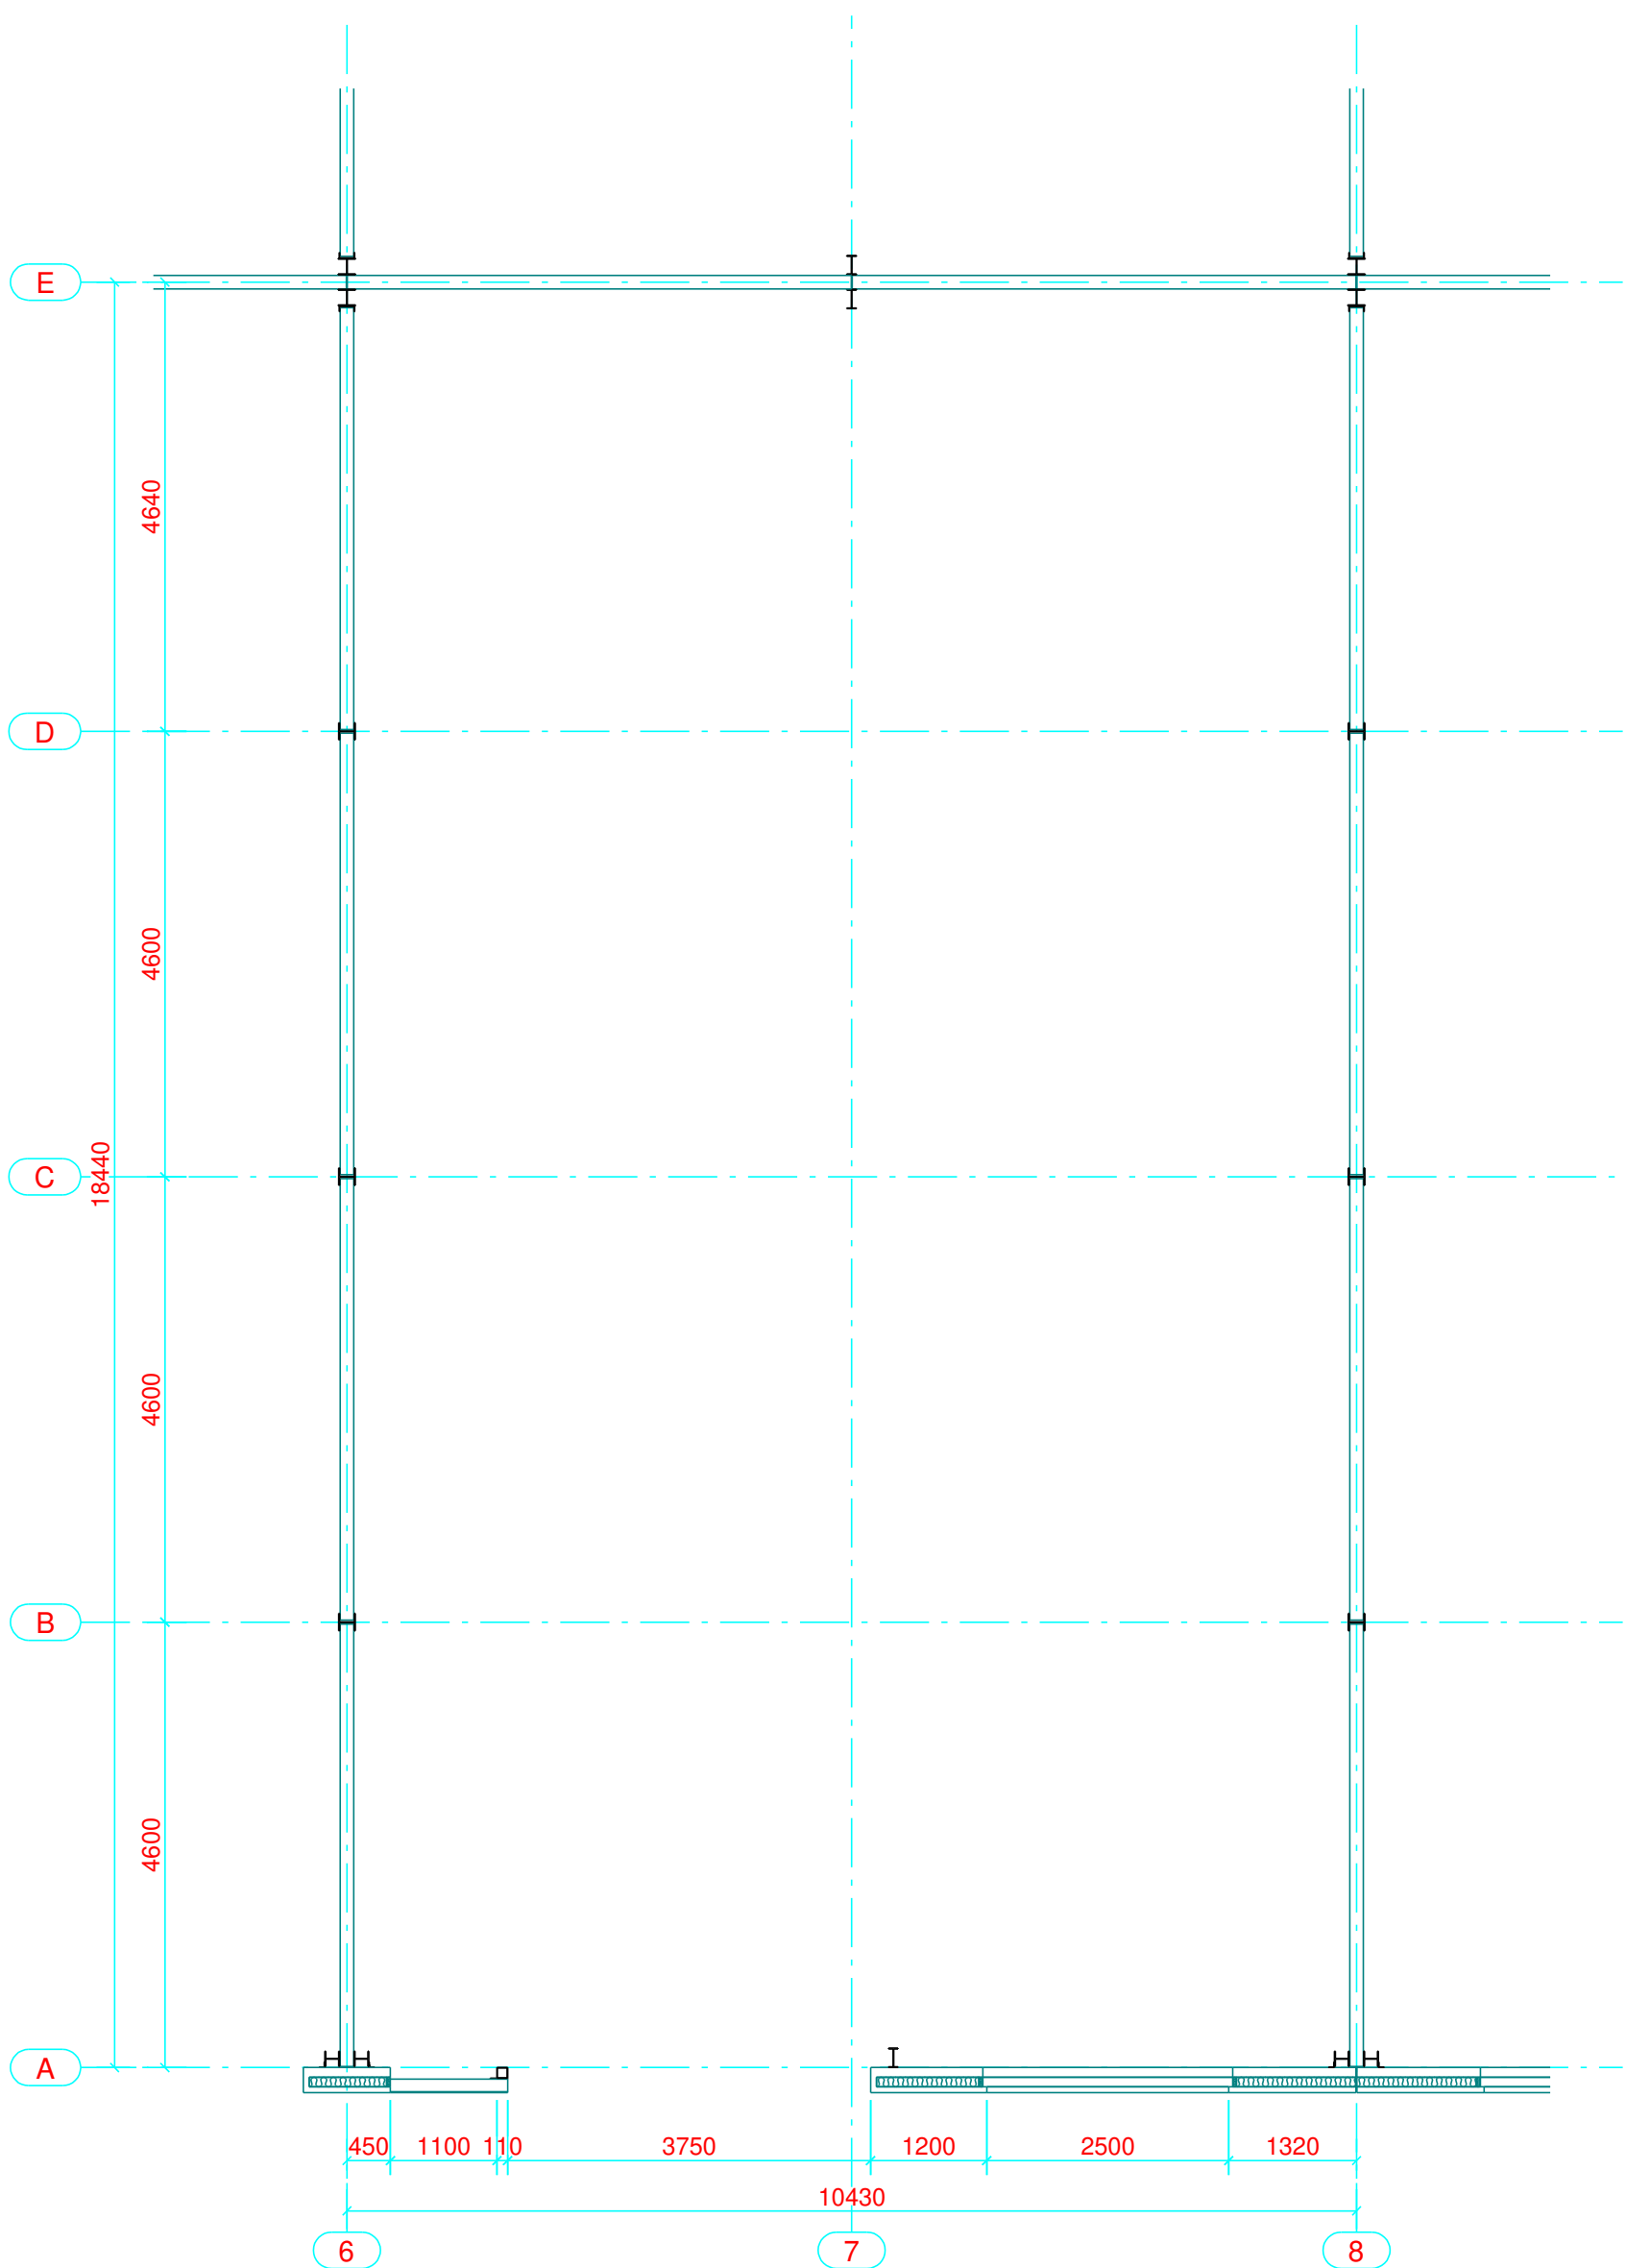


GRONDPLAN

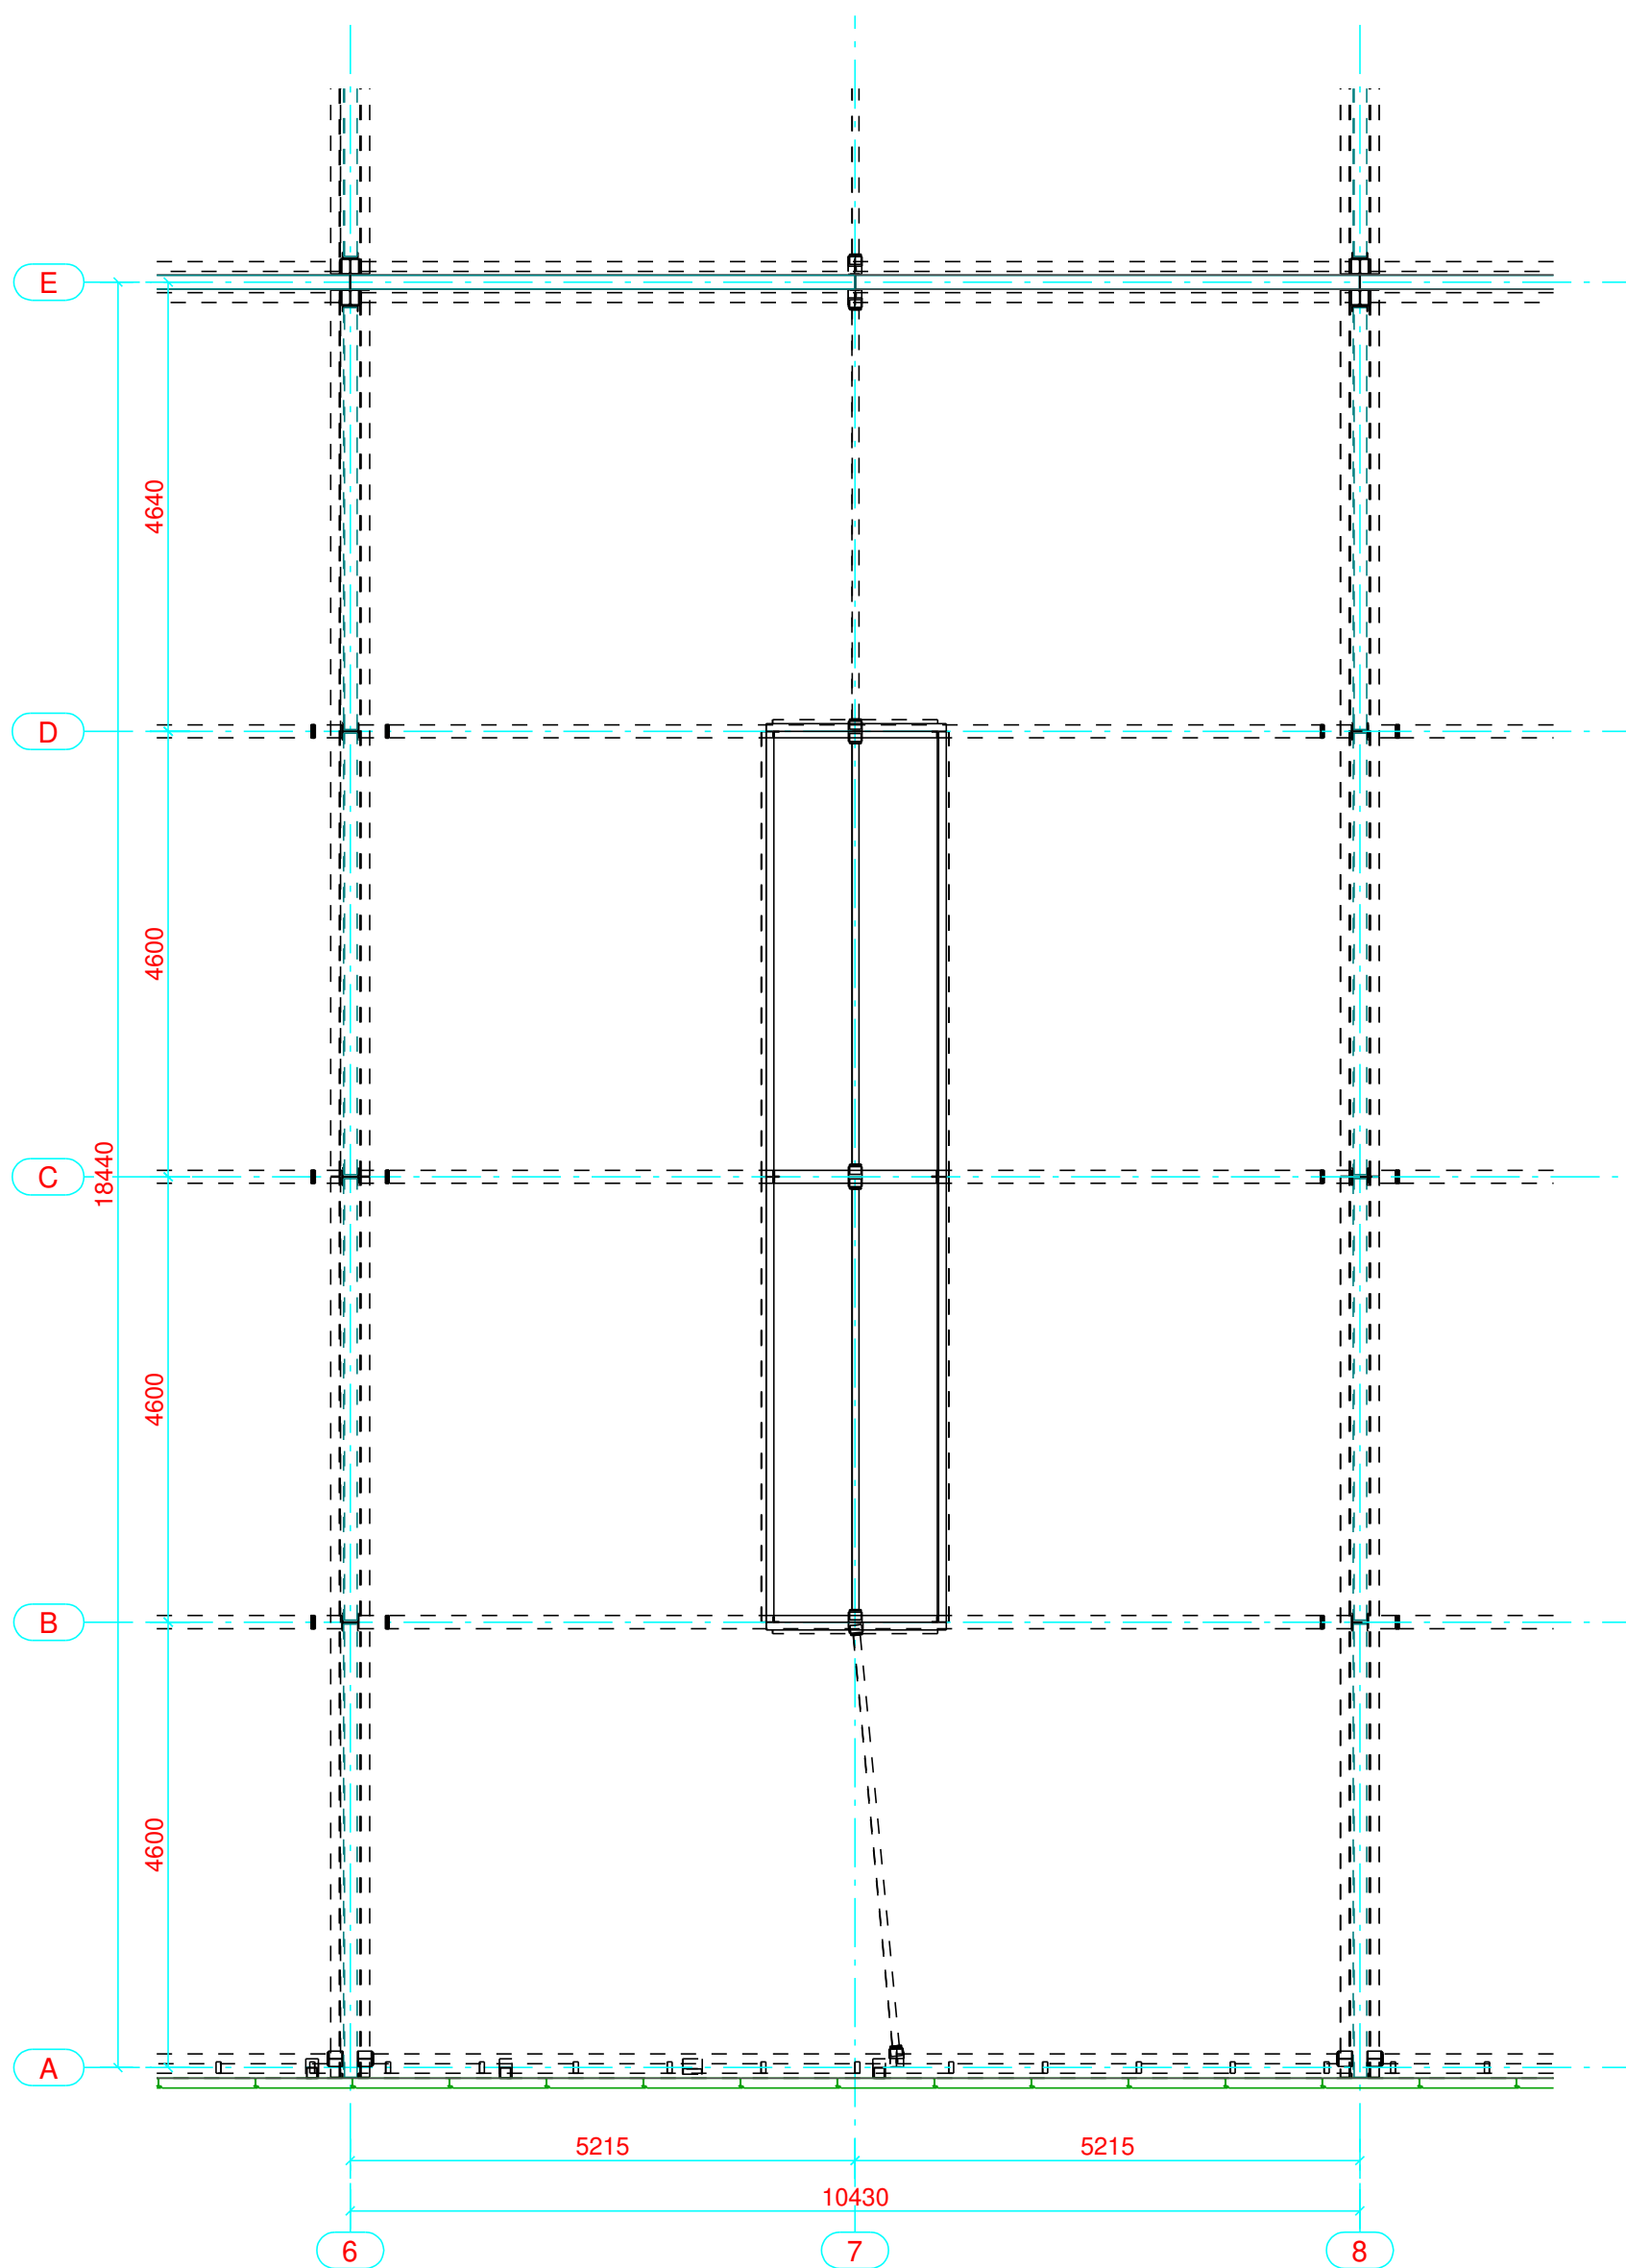

DAKPLAN

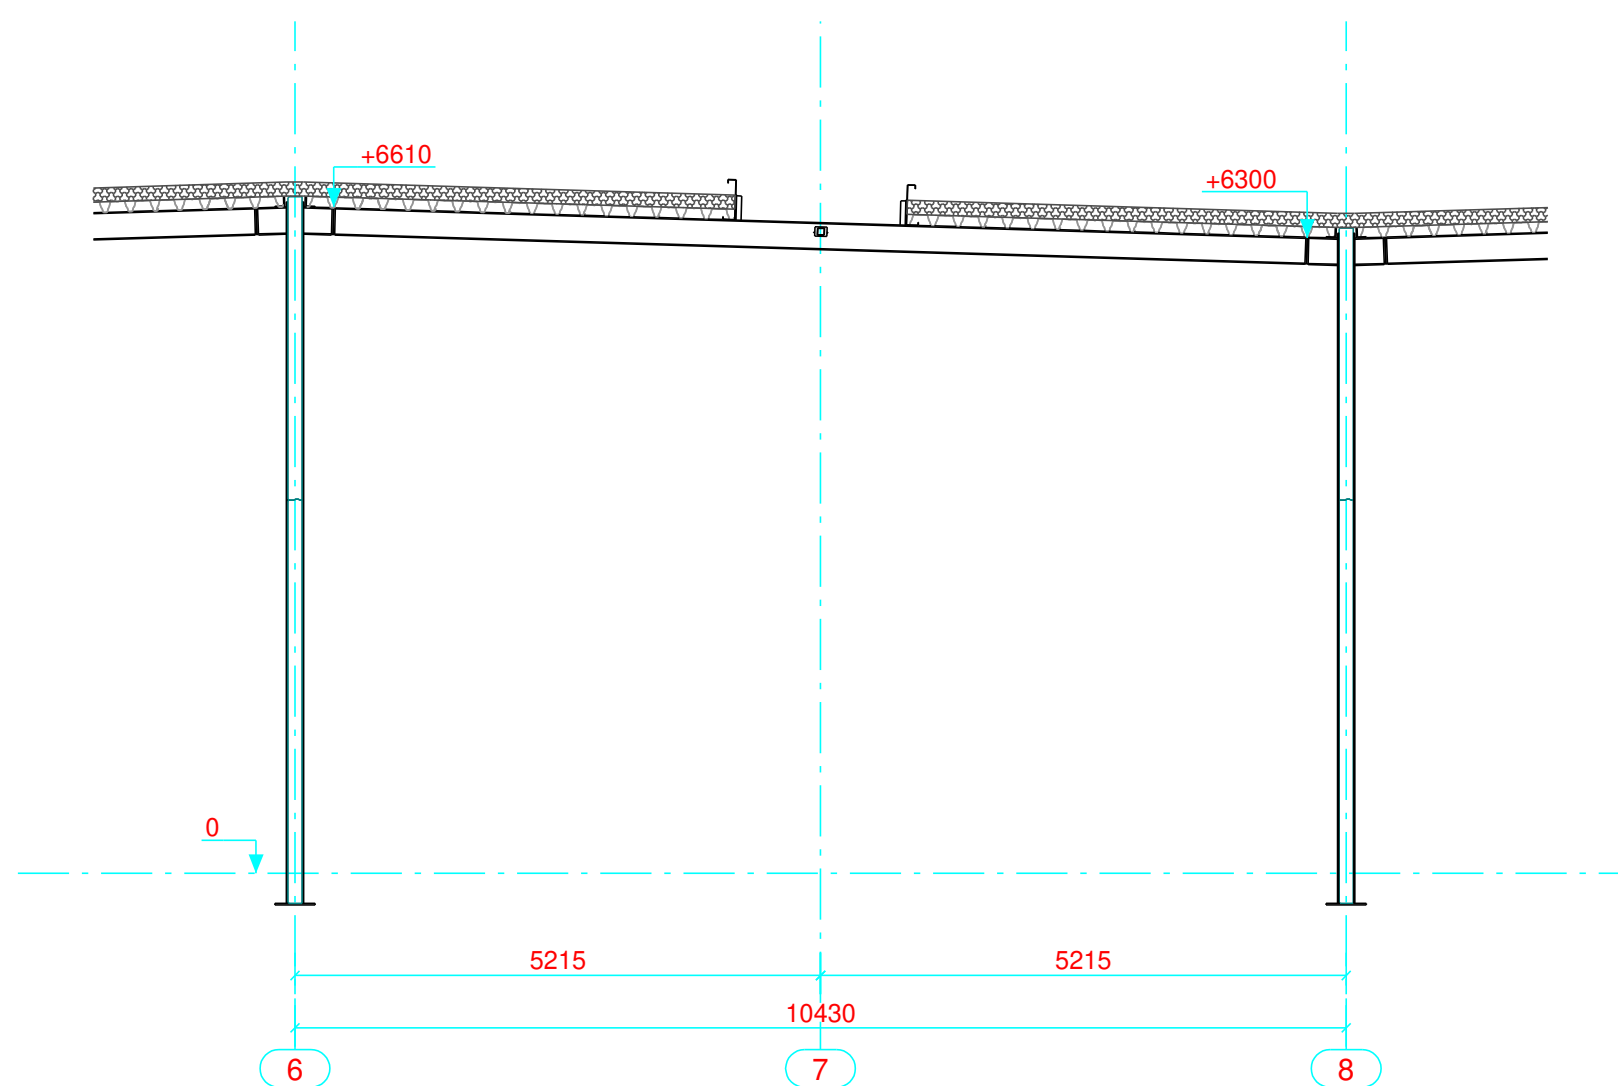

SNEDE AS C

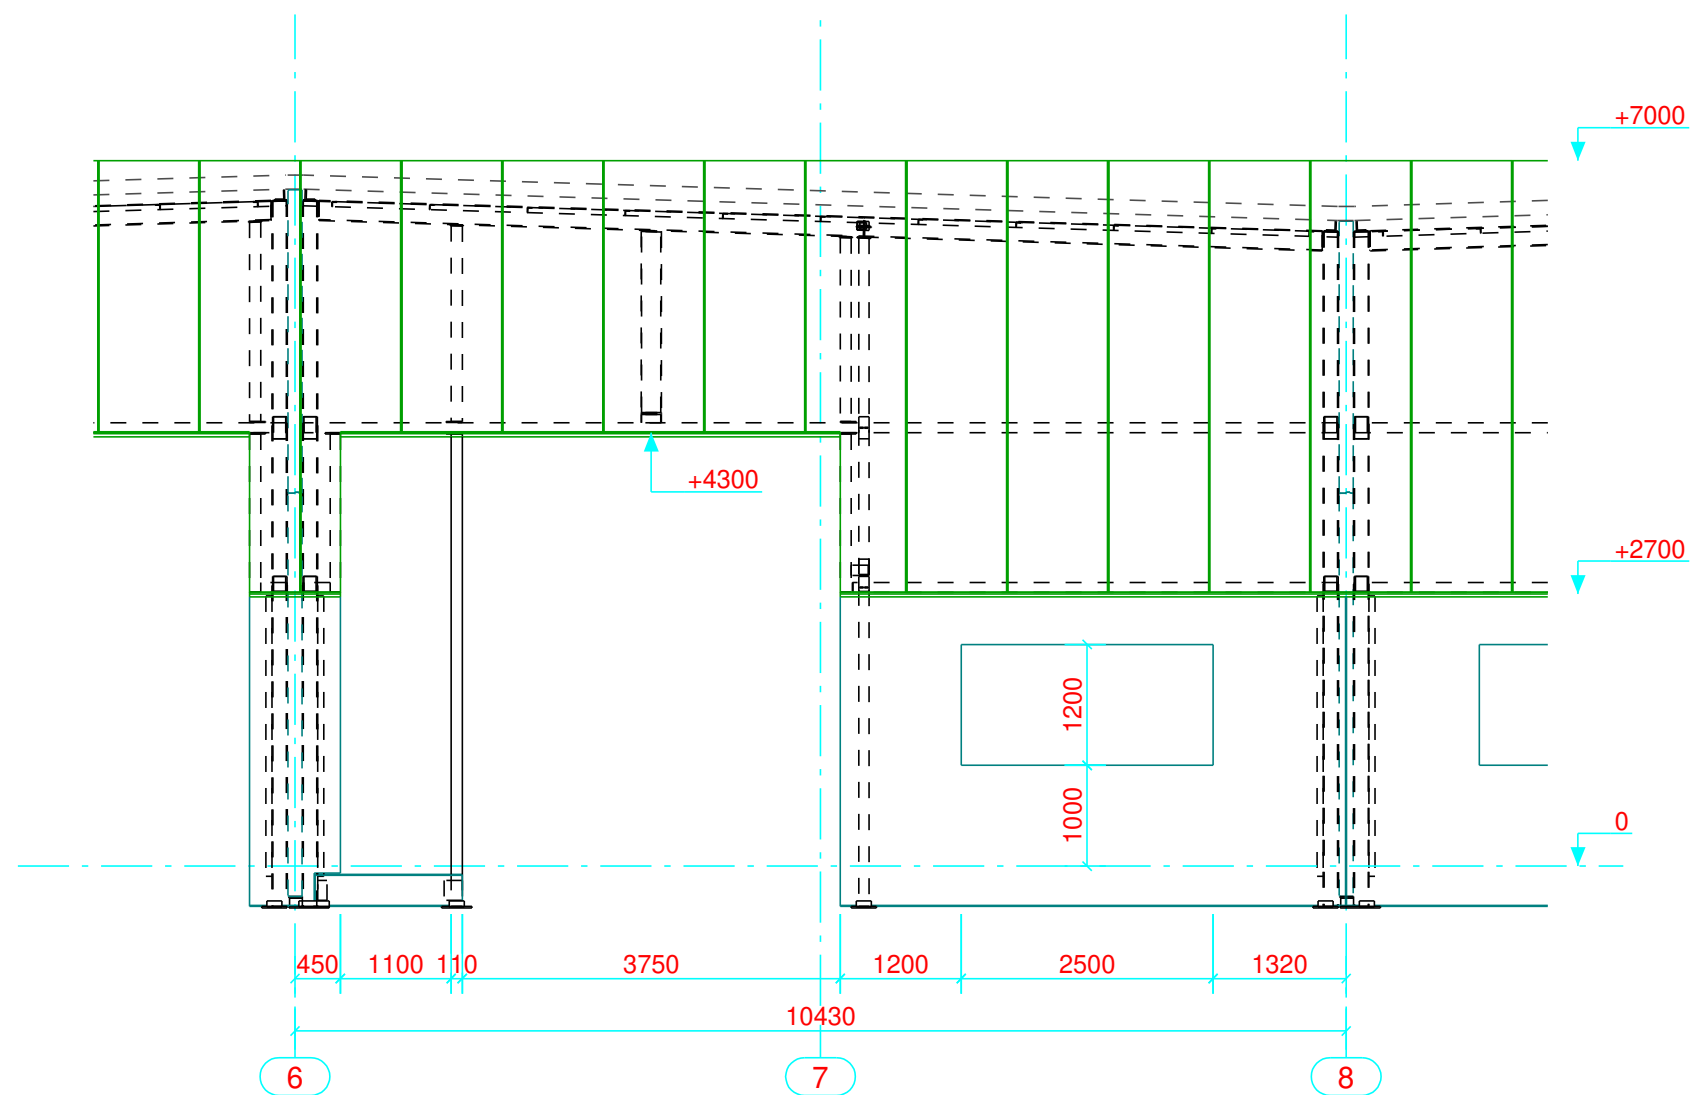

GEVEL AS A

Tekenbureau

**STEEL CONSTRUCT**

Meiberg 31  
2450 Meerhout

info@steelconstruct.be  
www.steelconstruct.be

Tel: (+32) 014/30.22.78  
Fax: (+32) 014/71.08.56

Opdrachtgever:

**VERHOEVEN CONTRACTING N.V.**

GOIRLEWEG 3  
2382 POPPEL (RAVELS)

Tel. 014/65.11.62  
Fax 014/65.11.63

Betree:

**KMO PARK AMBIORIX**

Plan:

**GRONDPLAN - DAKPLAN - GEVEL & DOORSNEDEN  
UNIT 6 - BUS 3**

Algemene informatie:

- Niveau aanduidingen in millimeters.
- Kwaliteit ankers 8.8 tenzij anders vermeld.
- Kwaliteit bouten 8.8 tenzij anders vermeld.
- Staal kwaliteit constructiestaal S235JR tenzij anders vermeld.
- Staal kwaliteit kokers S275JR tenzij anders vermeld.

Referentienummer:

Getekend: J.G.

Schaal: 1:75

Datum: 24.05.2023

Goedgekeurd door + datum:

Status:

Opmerking:

Deze tekening is eigendom van STEEL CONSTRUCT b.v.b.a.  
Reproductie of mededeling aan derden in welke vorm dan ook is zonder de schriftelijke toestemming van de eigenaar niet toegestaan.

Tekening nr.: **UNIT 6/3**

Rev.: