


CHRISTIE'S
INTERNATIONAL REAL ESTATE

———— COSTA DEL SOL ————

Floor plans Ref 2693

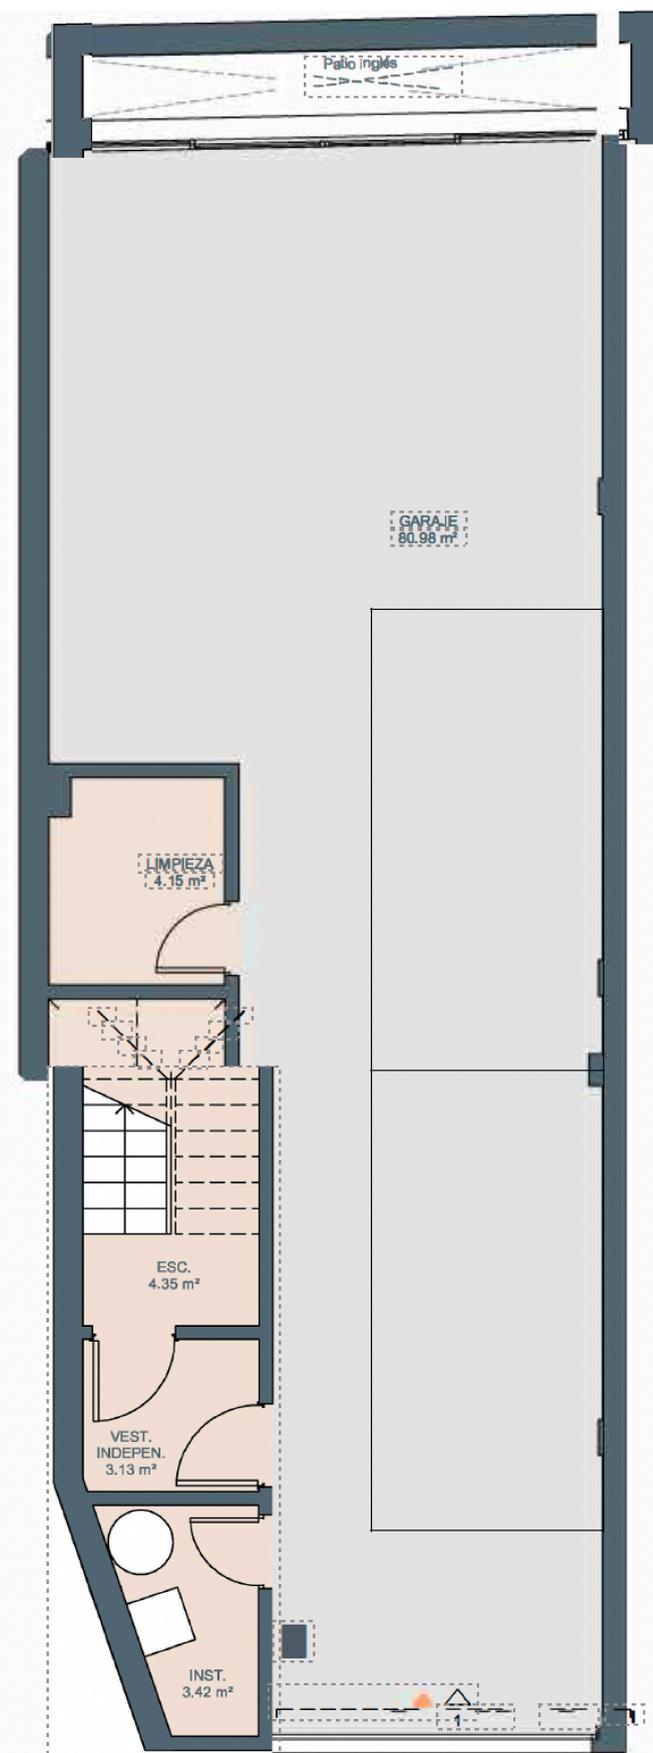

Parcela R2. Tipo 1. S



Superficies:



Vivienda 4d

Superficie útil interior	229.28 m ²
Superficie útil terrazas	98.23 m ²
Superficie construida interior	276.04 m ²
Superficie construida ppZC	506.77 m ²
Superficie útil ajardinada	93.38 m ²


DECRETO 218/2005
Superficie útil
Superficie construida

252.21 m²
300.62 m²

Localización

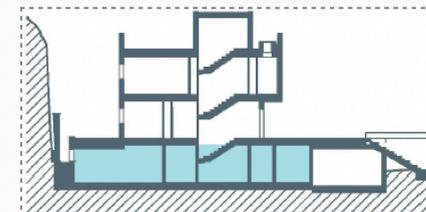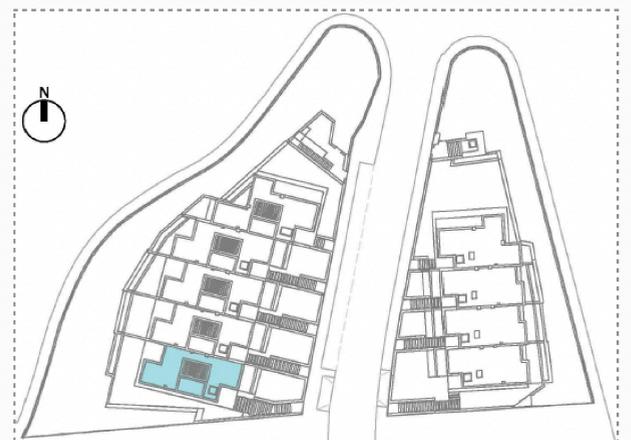


V01

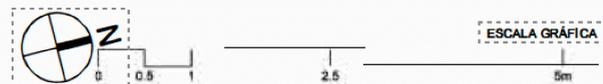

El presente plano comercial, que incluye una parte gráfica y datos relativos a superficies, puede ser objeto de modificaciones ordenadas por los organismos públicos competentes y/o exigencias técnicas o jurídicas, siempre y cuando estén justificadas y no supongan alteraciones sustanciales. El mobiliario mostrado no está incluido y el equipamiento del inmueble será el indicado en la correspondiente memoria de calidades.



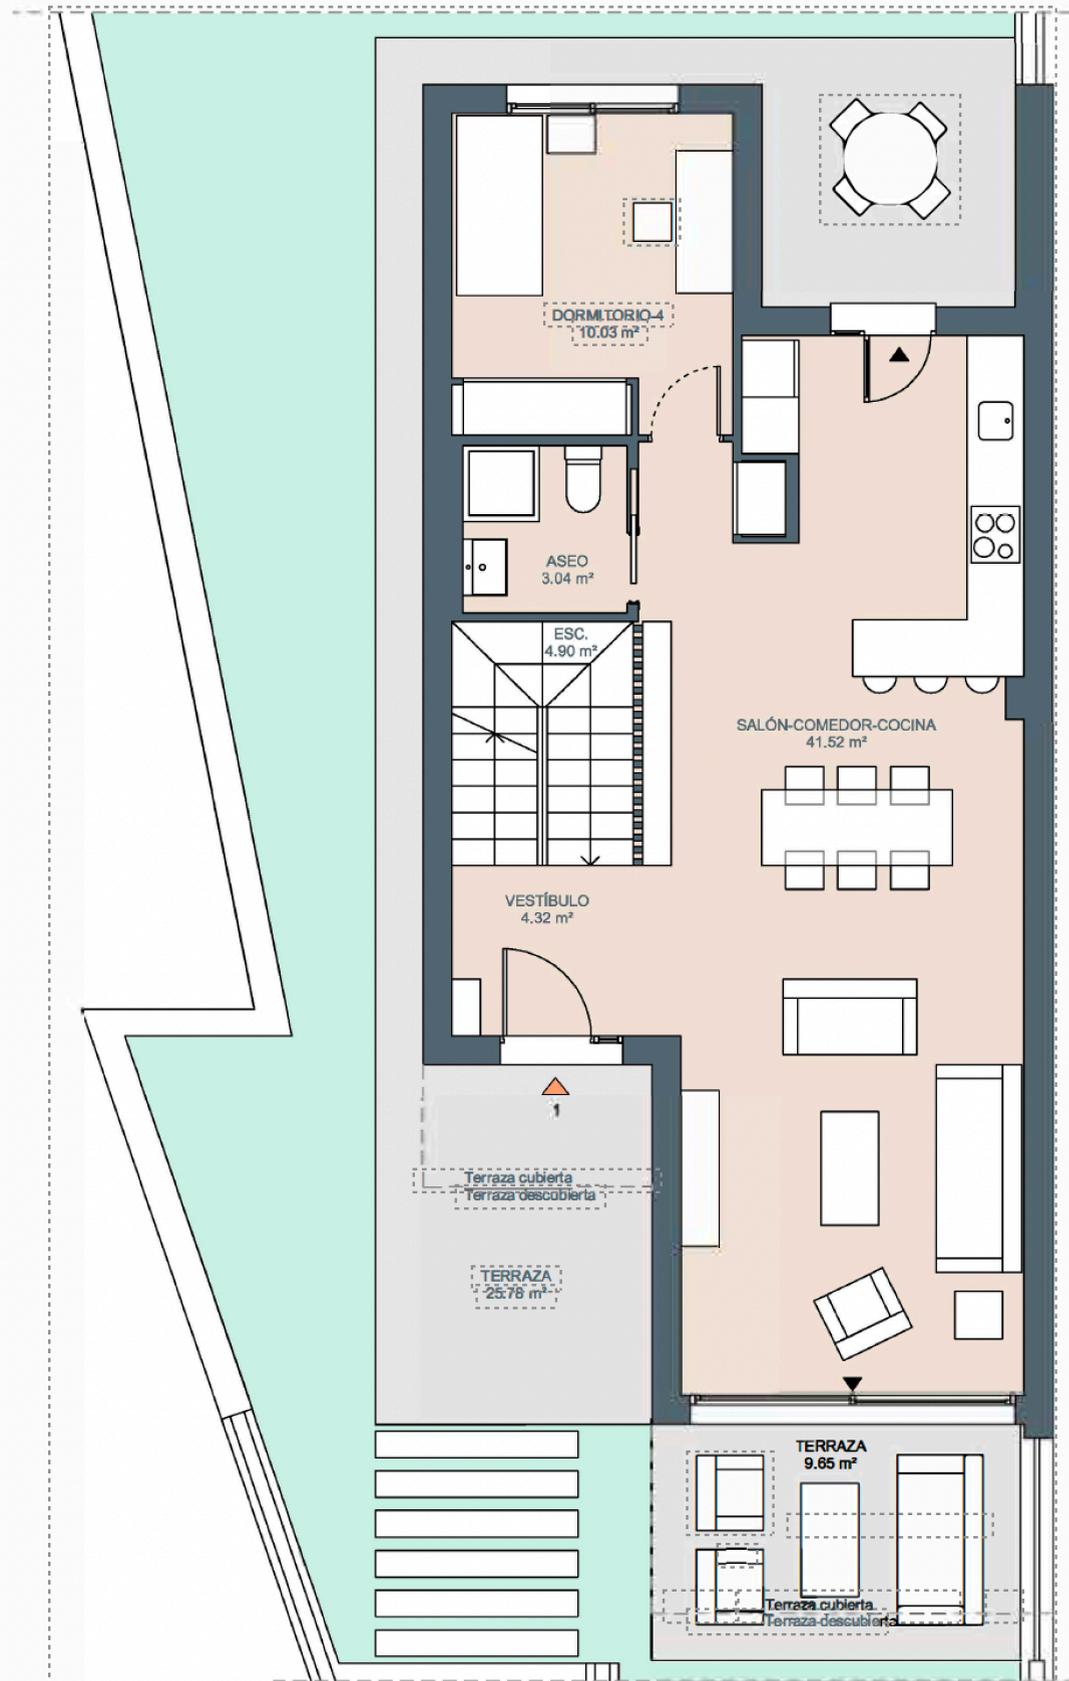

Parcela R2. Tipo 1. P0



Superficies:



Vivienda 4d

Superficie útil interior	229.28 m ²
Superficie útil terrazas	98.23 m ²
Superficie construida interior	276.04 m ²
Superficie construida ppZC	506.77 m ²
Superficie útil ajardinada	93.38 m ²




DECRETO 218/2005

Superficie útil	252.21 m ²
Superficie construida	300.62 m ²

Localización

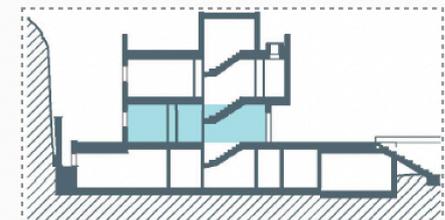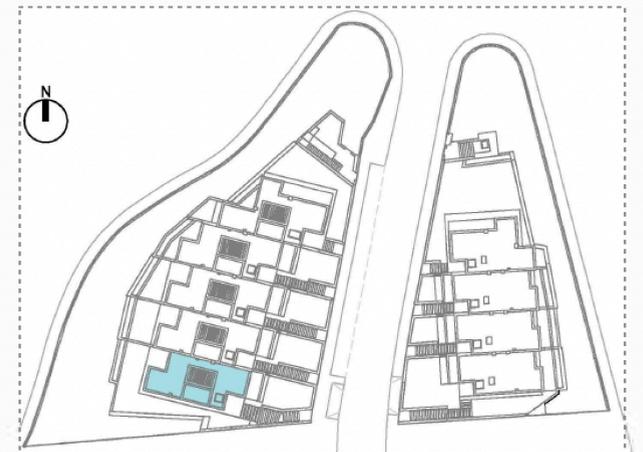

El presente plano comercial, que incluye una parte gráfica y datos relativos a superficies, puede ser objeto de modificaciones ordenadas por los organismos públicos competentes y/o exigencias técnicas o jurídicas, siempre y cuando estén justificadas y no supongan alteraciones sustanciales. El mobiliario mostrado no está incluido y el equipamiento del inmueble será el indicado en la correspondiente memoria de calidades.

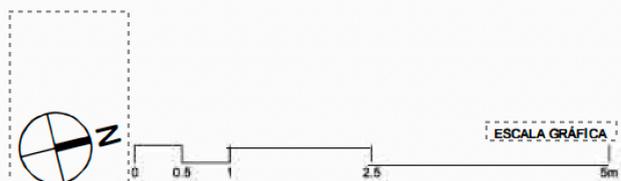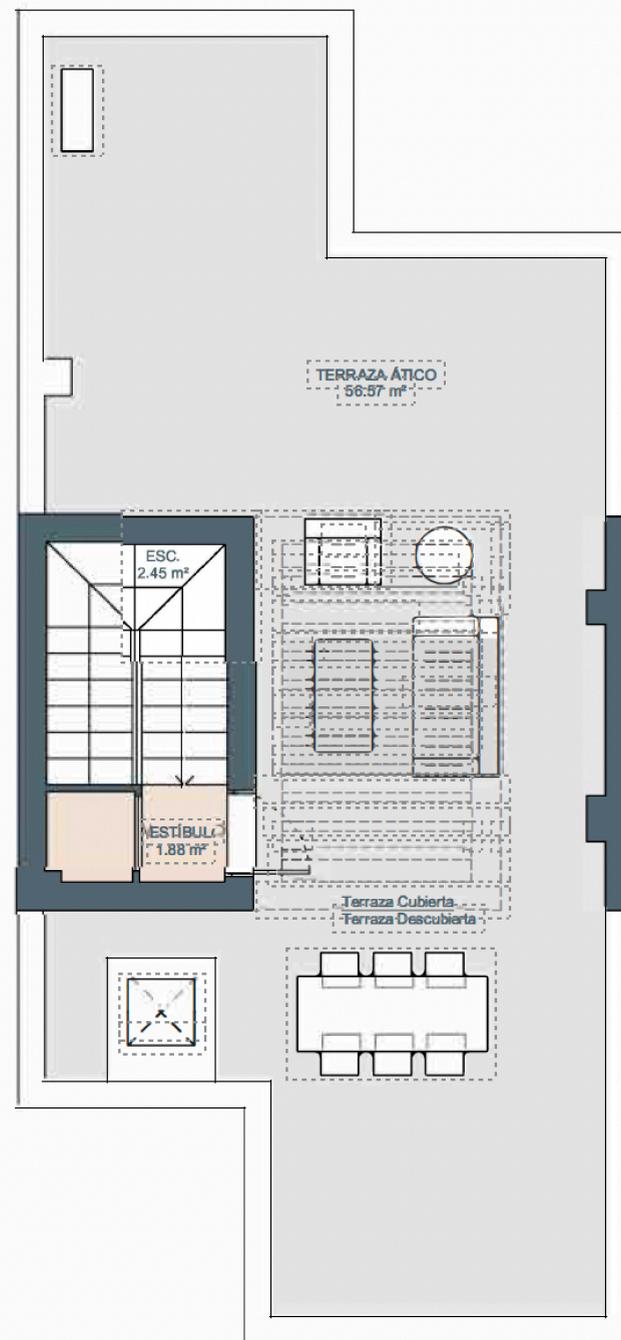
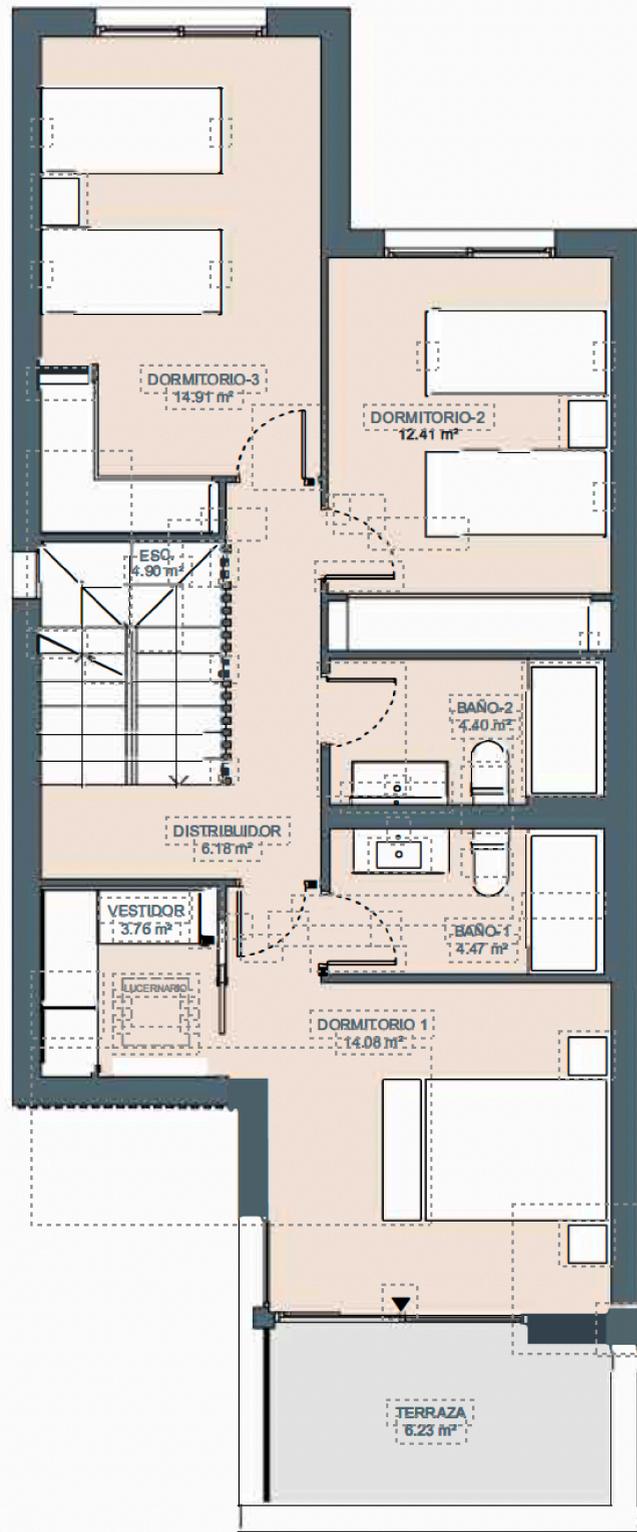


Parcela R2. Tipo 1. P01 y CB



Superficies:		Vivienda 4d
Superficie útil interior	229.28 m ²	
Superficie útil terrazas	98.23 m ²	
Superficie construida interior	276.04 m ²	
Superficie construida ppZC	506.77 m ²	
Superficie útil ajardinada	93.38 m ²	
DECRETO 218/2005		
Superficie útil	252.21 m ²	
Superficie construida	300.62 m ²	

Localización

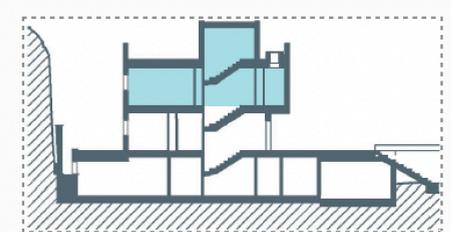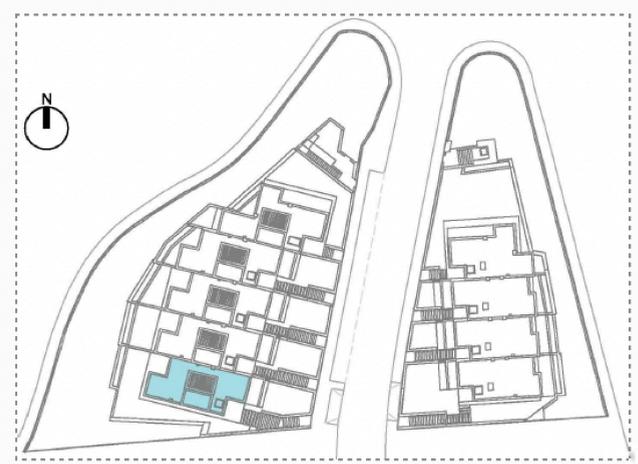

El presente plano comercial, que incluye una parte gráfica y datos relativos a superficies, puede ser objeto de modificaciones ordenadas por los organismos públicos competentes y/o exigencias técnicas o jurídicas, siempre y cuando estén justificadas y no supongan alteraciones sustanciales. El mobiliario mostrado no está incluido y el equipamiento del inmueble será el indicado en la correspondiente memoria de calidades.

V01

CHRISTIE'S
INTERNATIONAL REAL ESTATE
—— COSTA DEL SOL ——

Where *Luxury* lives

Velázquez, 1, 29602 Marbella, España
+34 951 122 313 | marbella@cire-costadelsol.com

Paseo de Reding, 25, 29016 Málaga, España
+34 951 122 312 | malaga@cire-costadelsol.com