




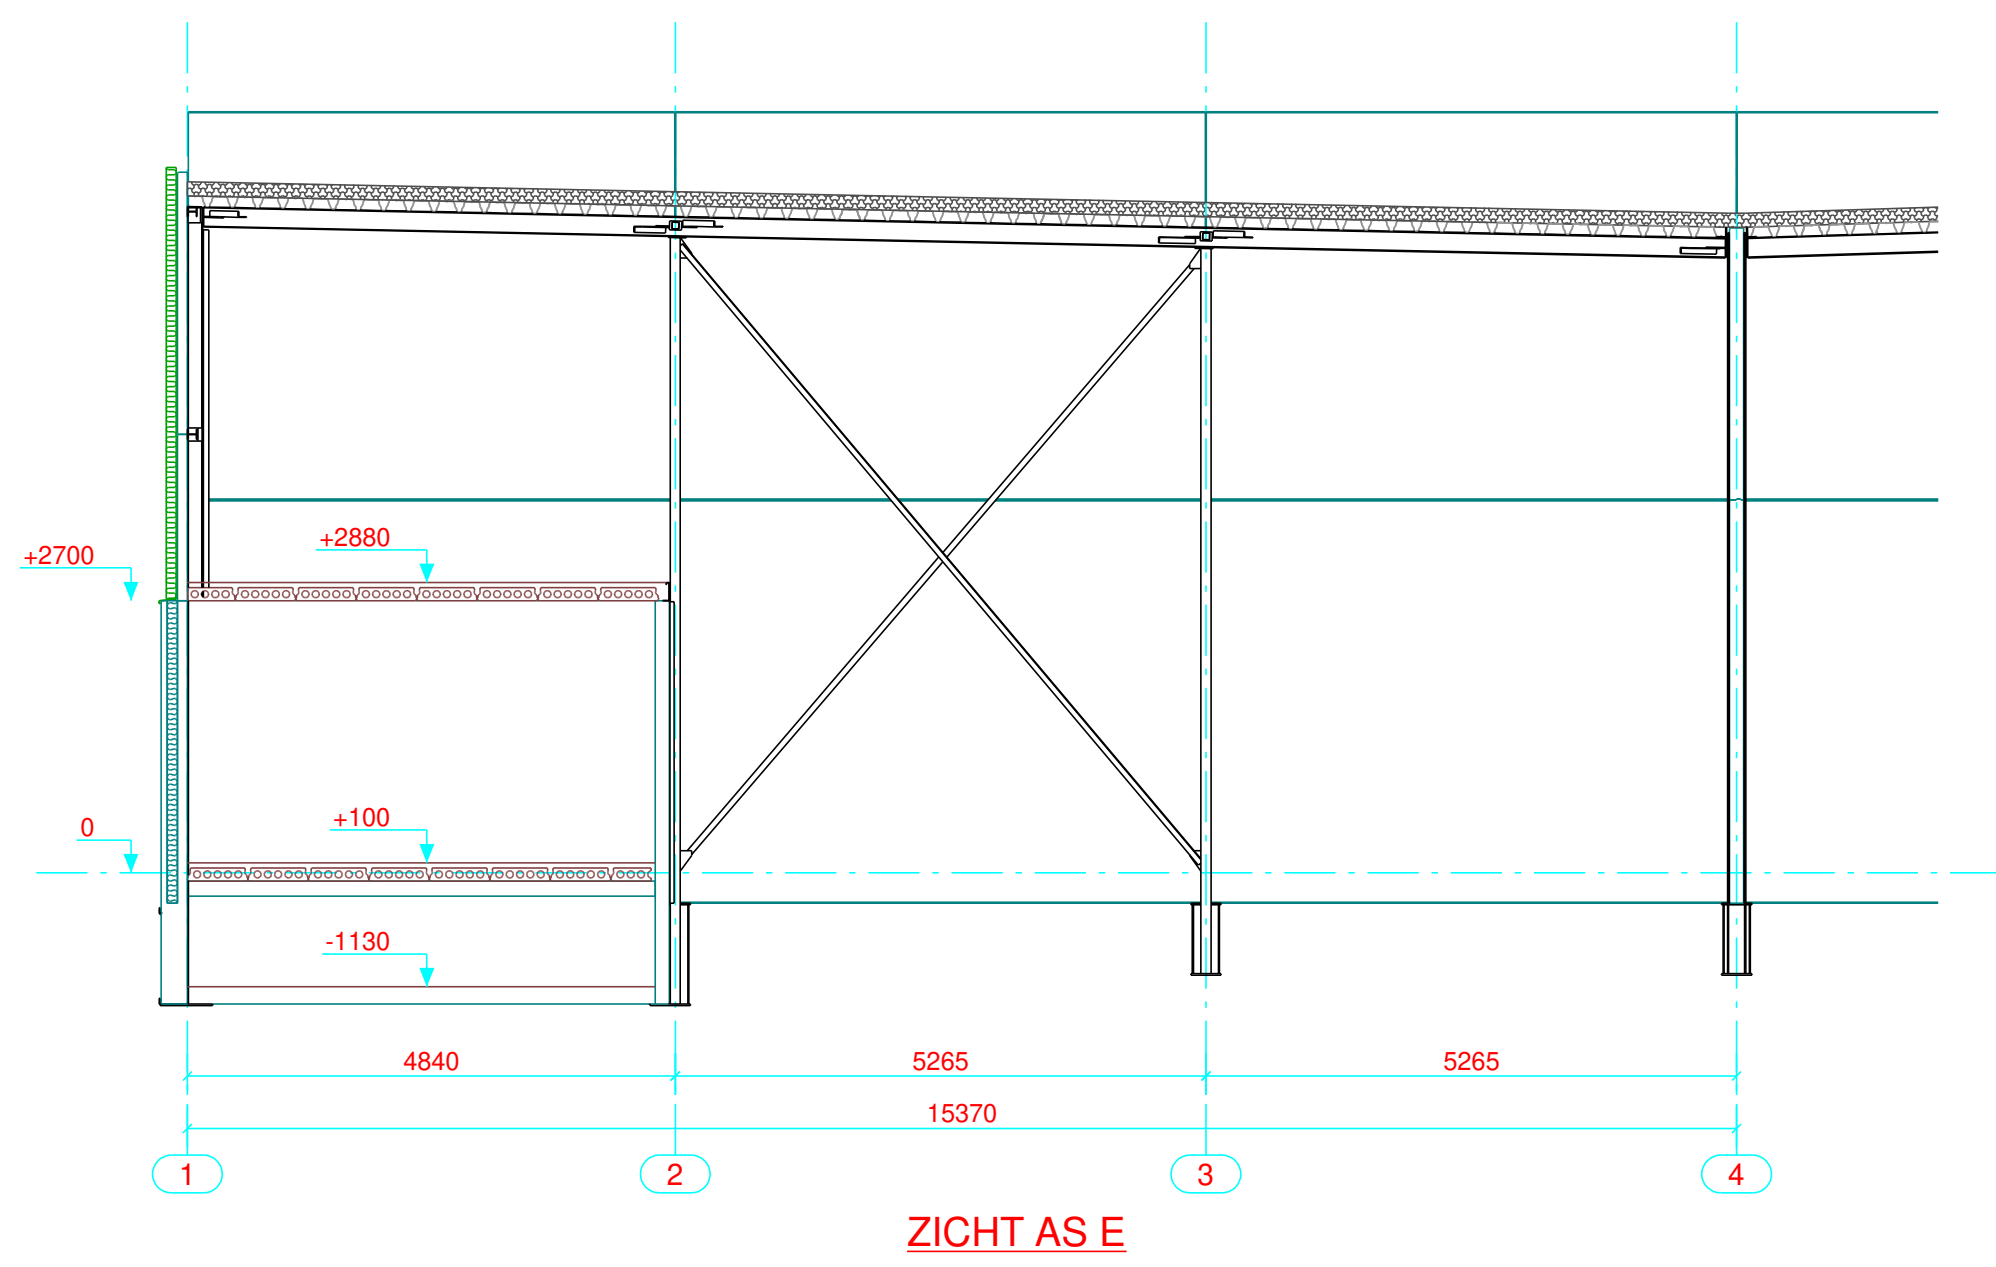


ZICHT AS E

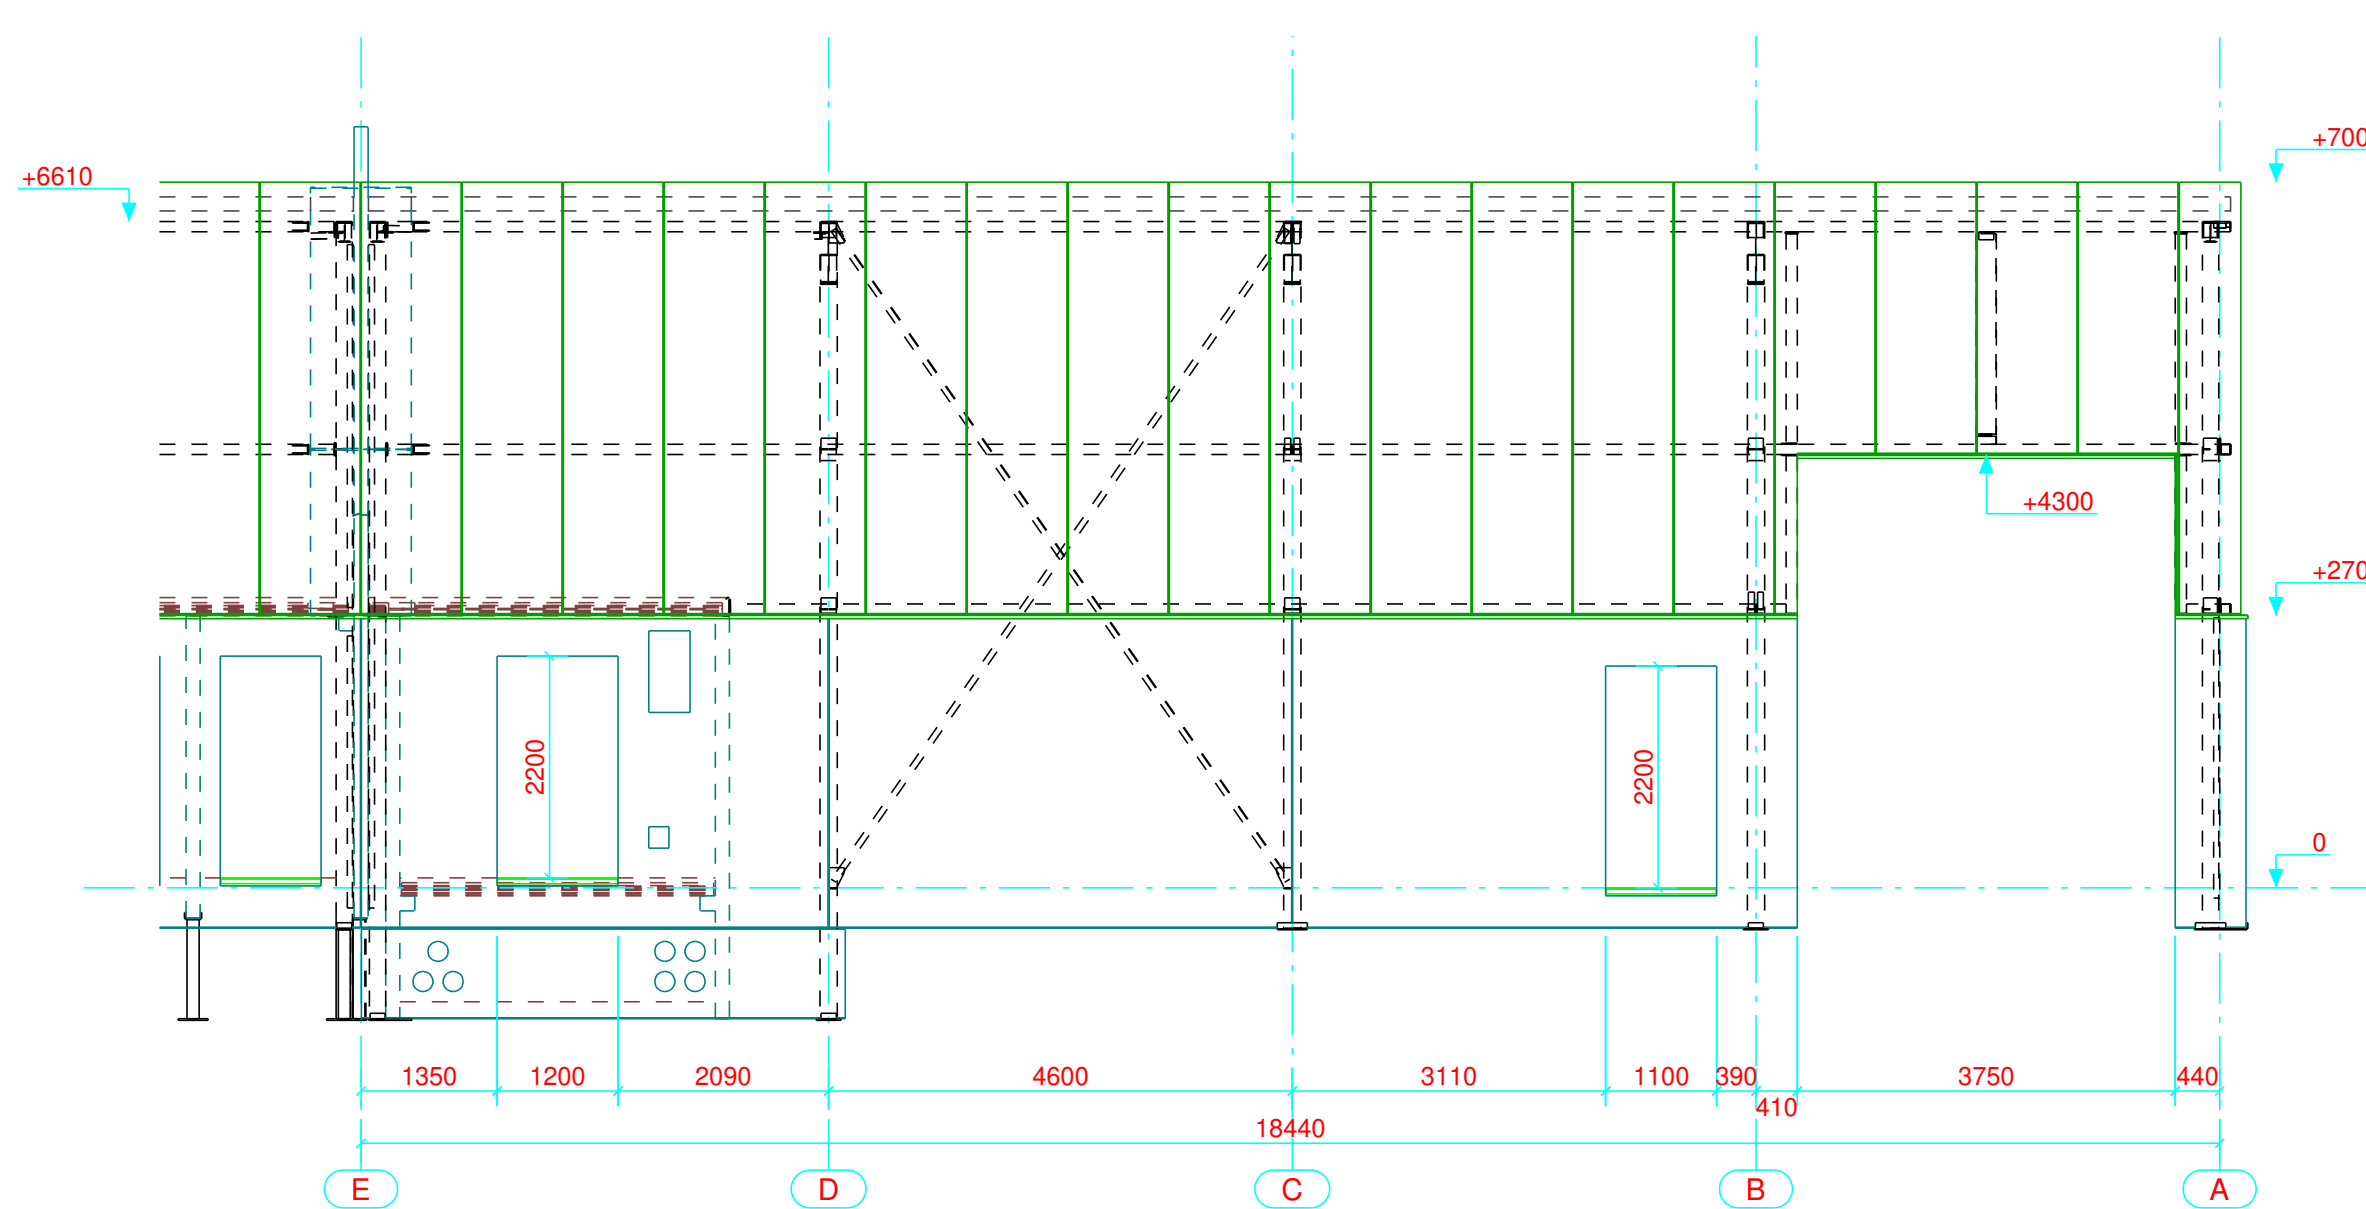


GEVEL AS 1

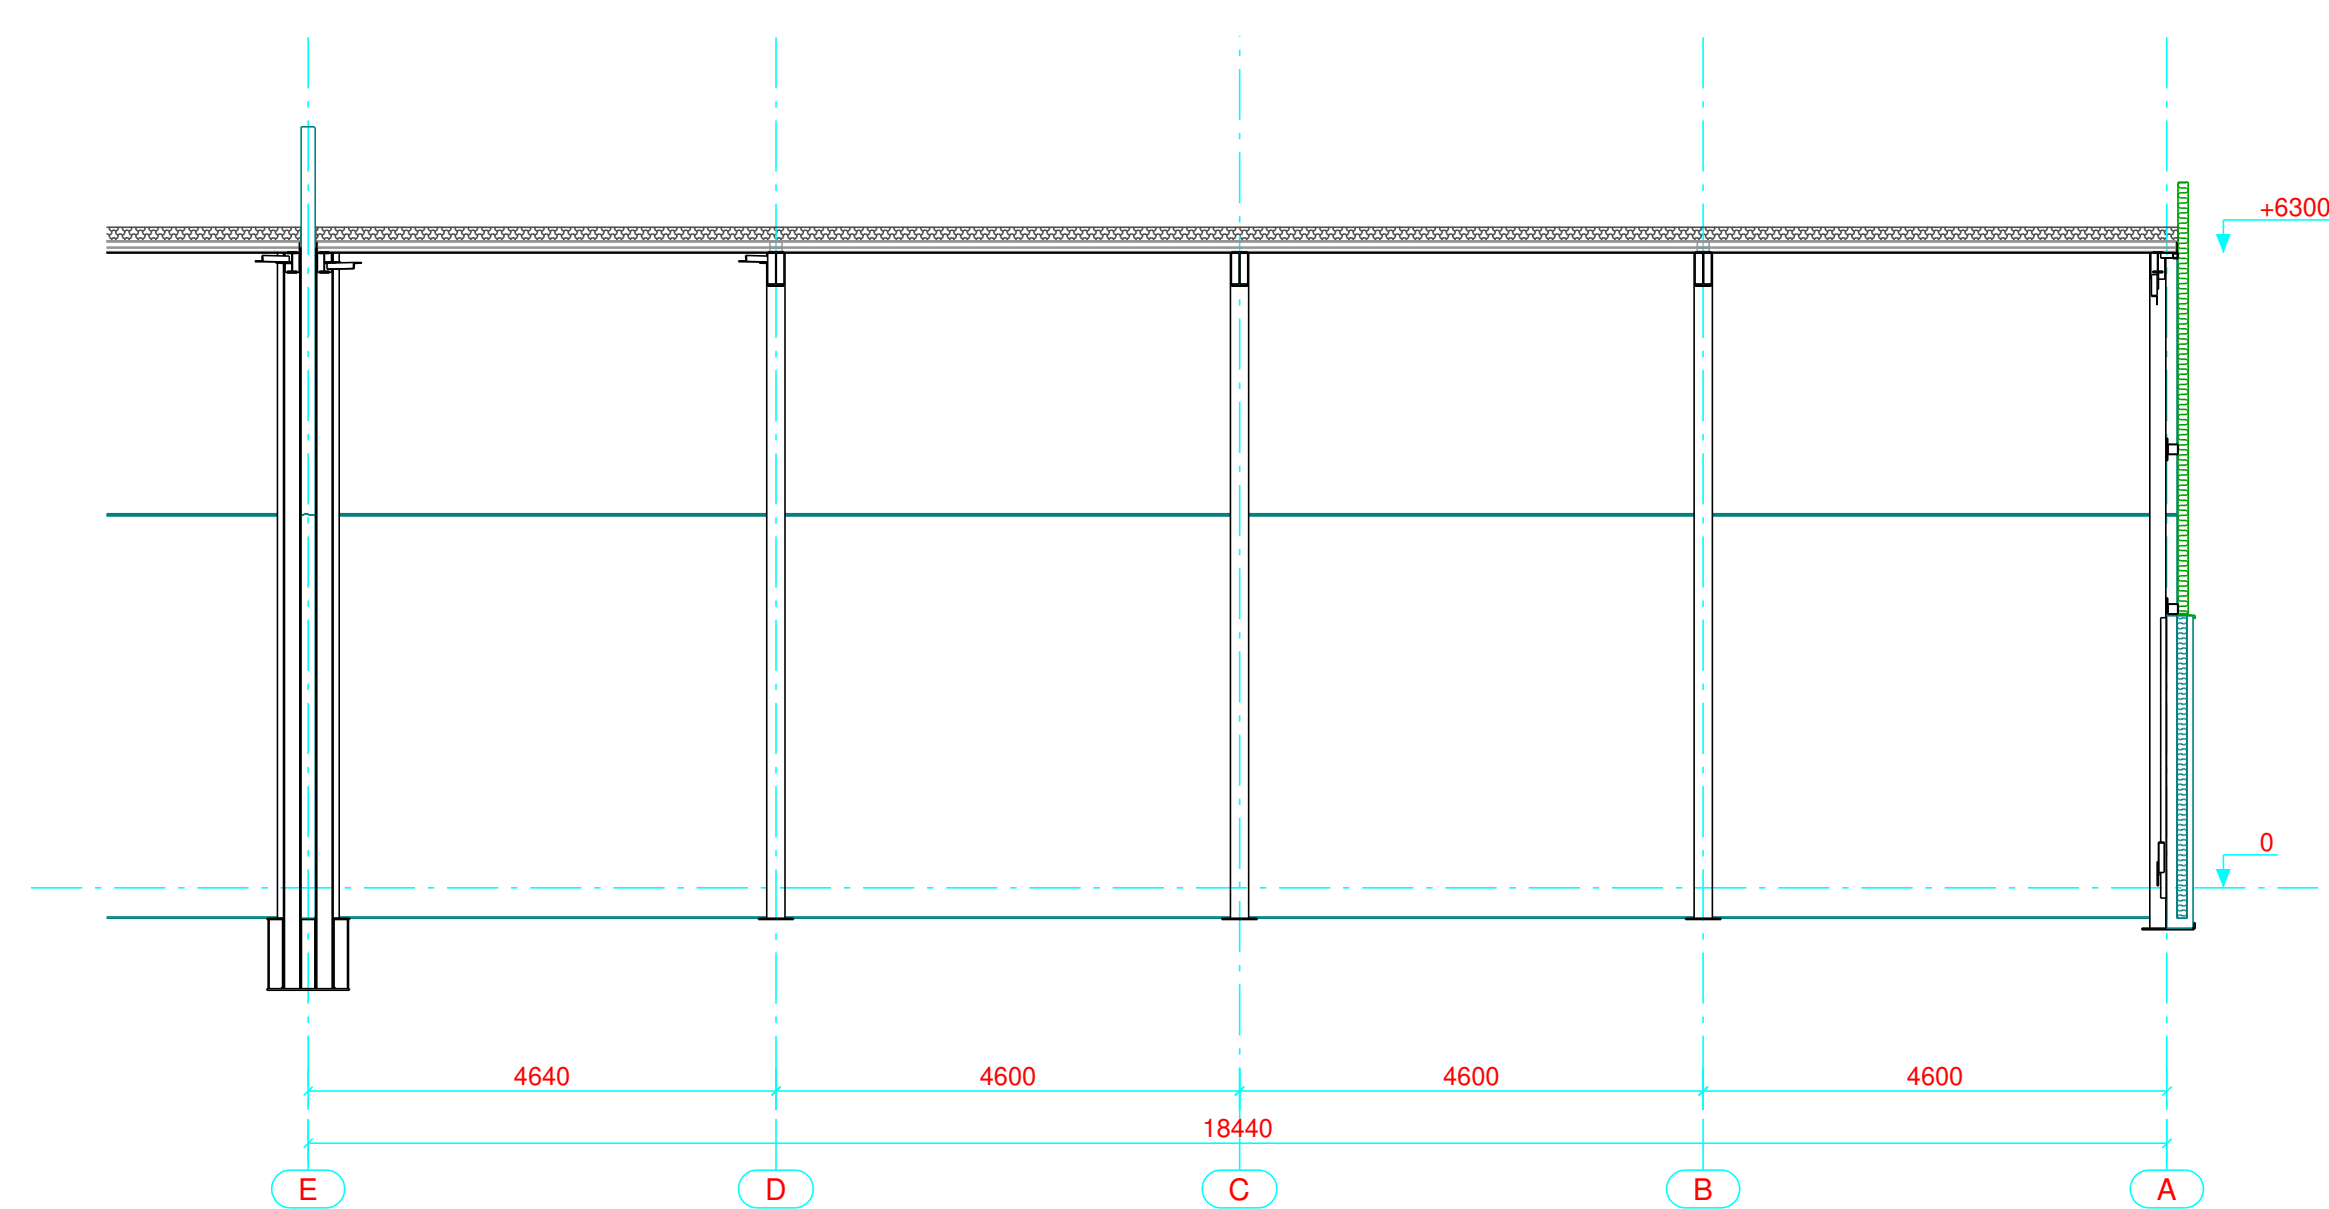


ZICHT AS 4

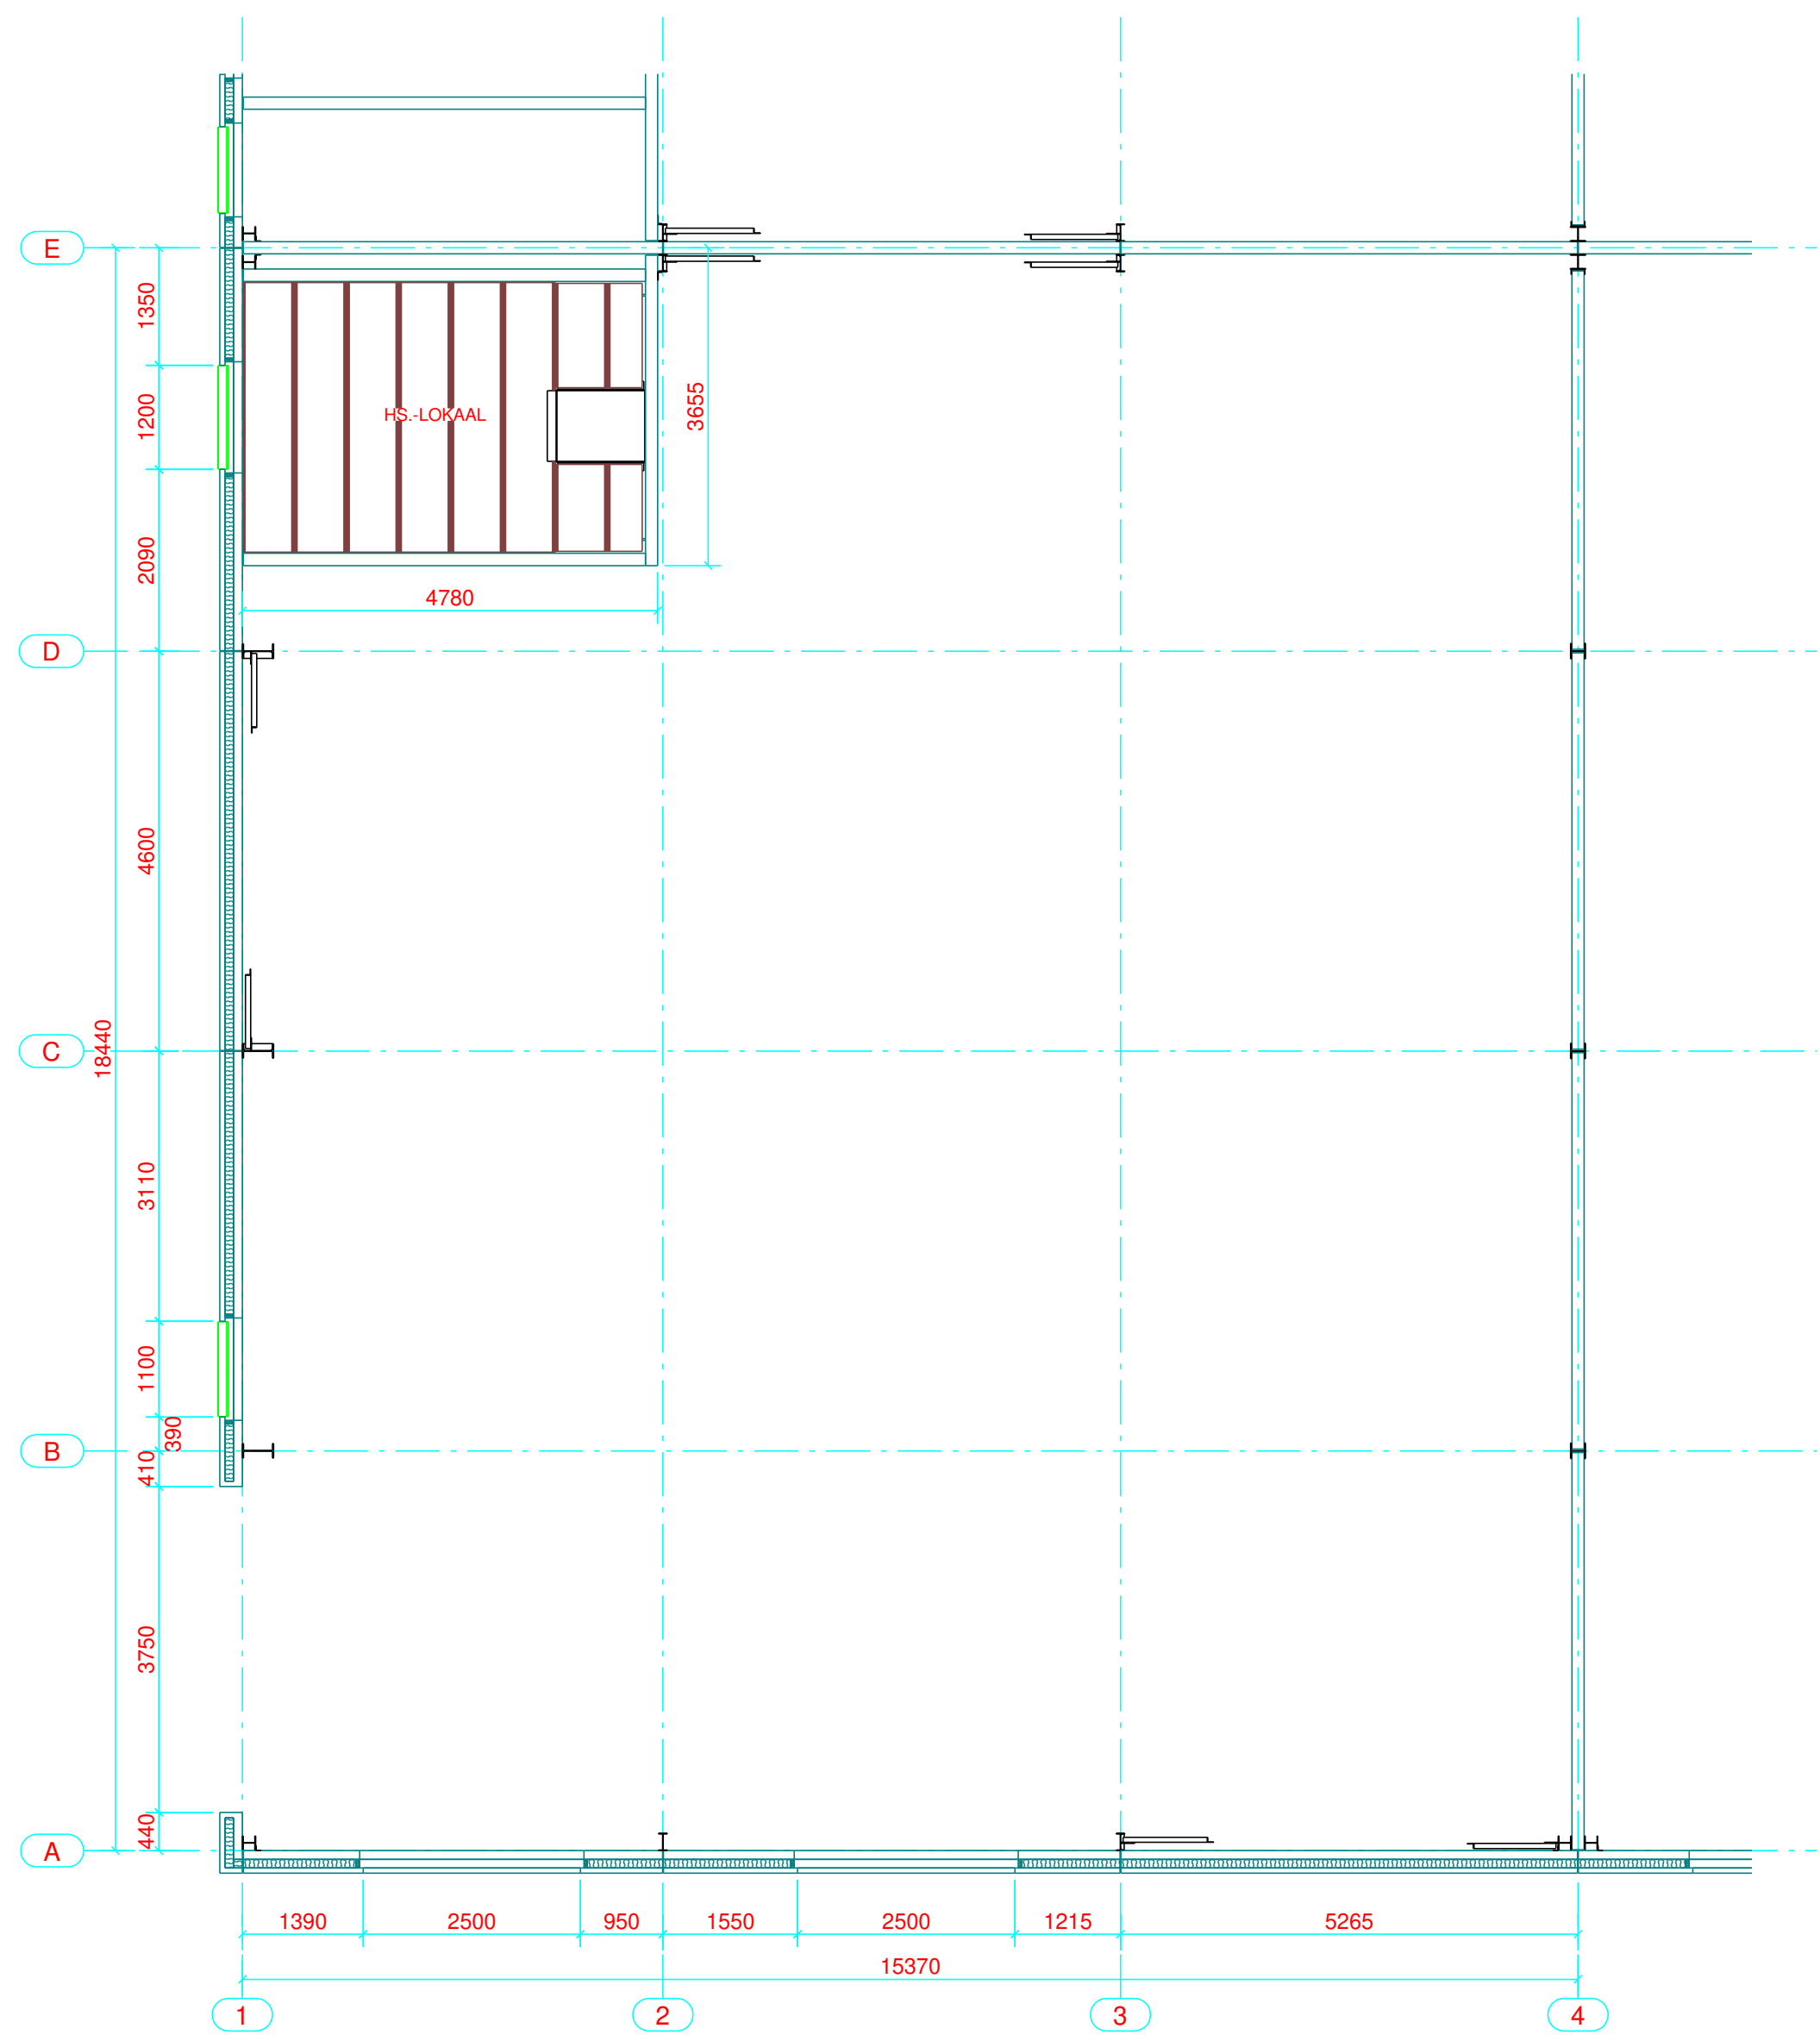


GRONDPLAN

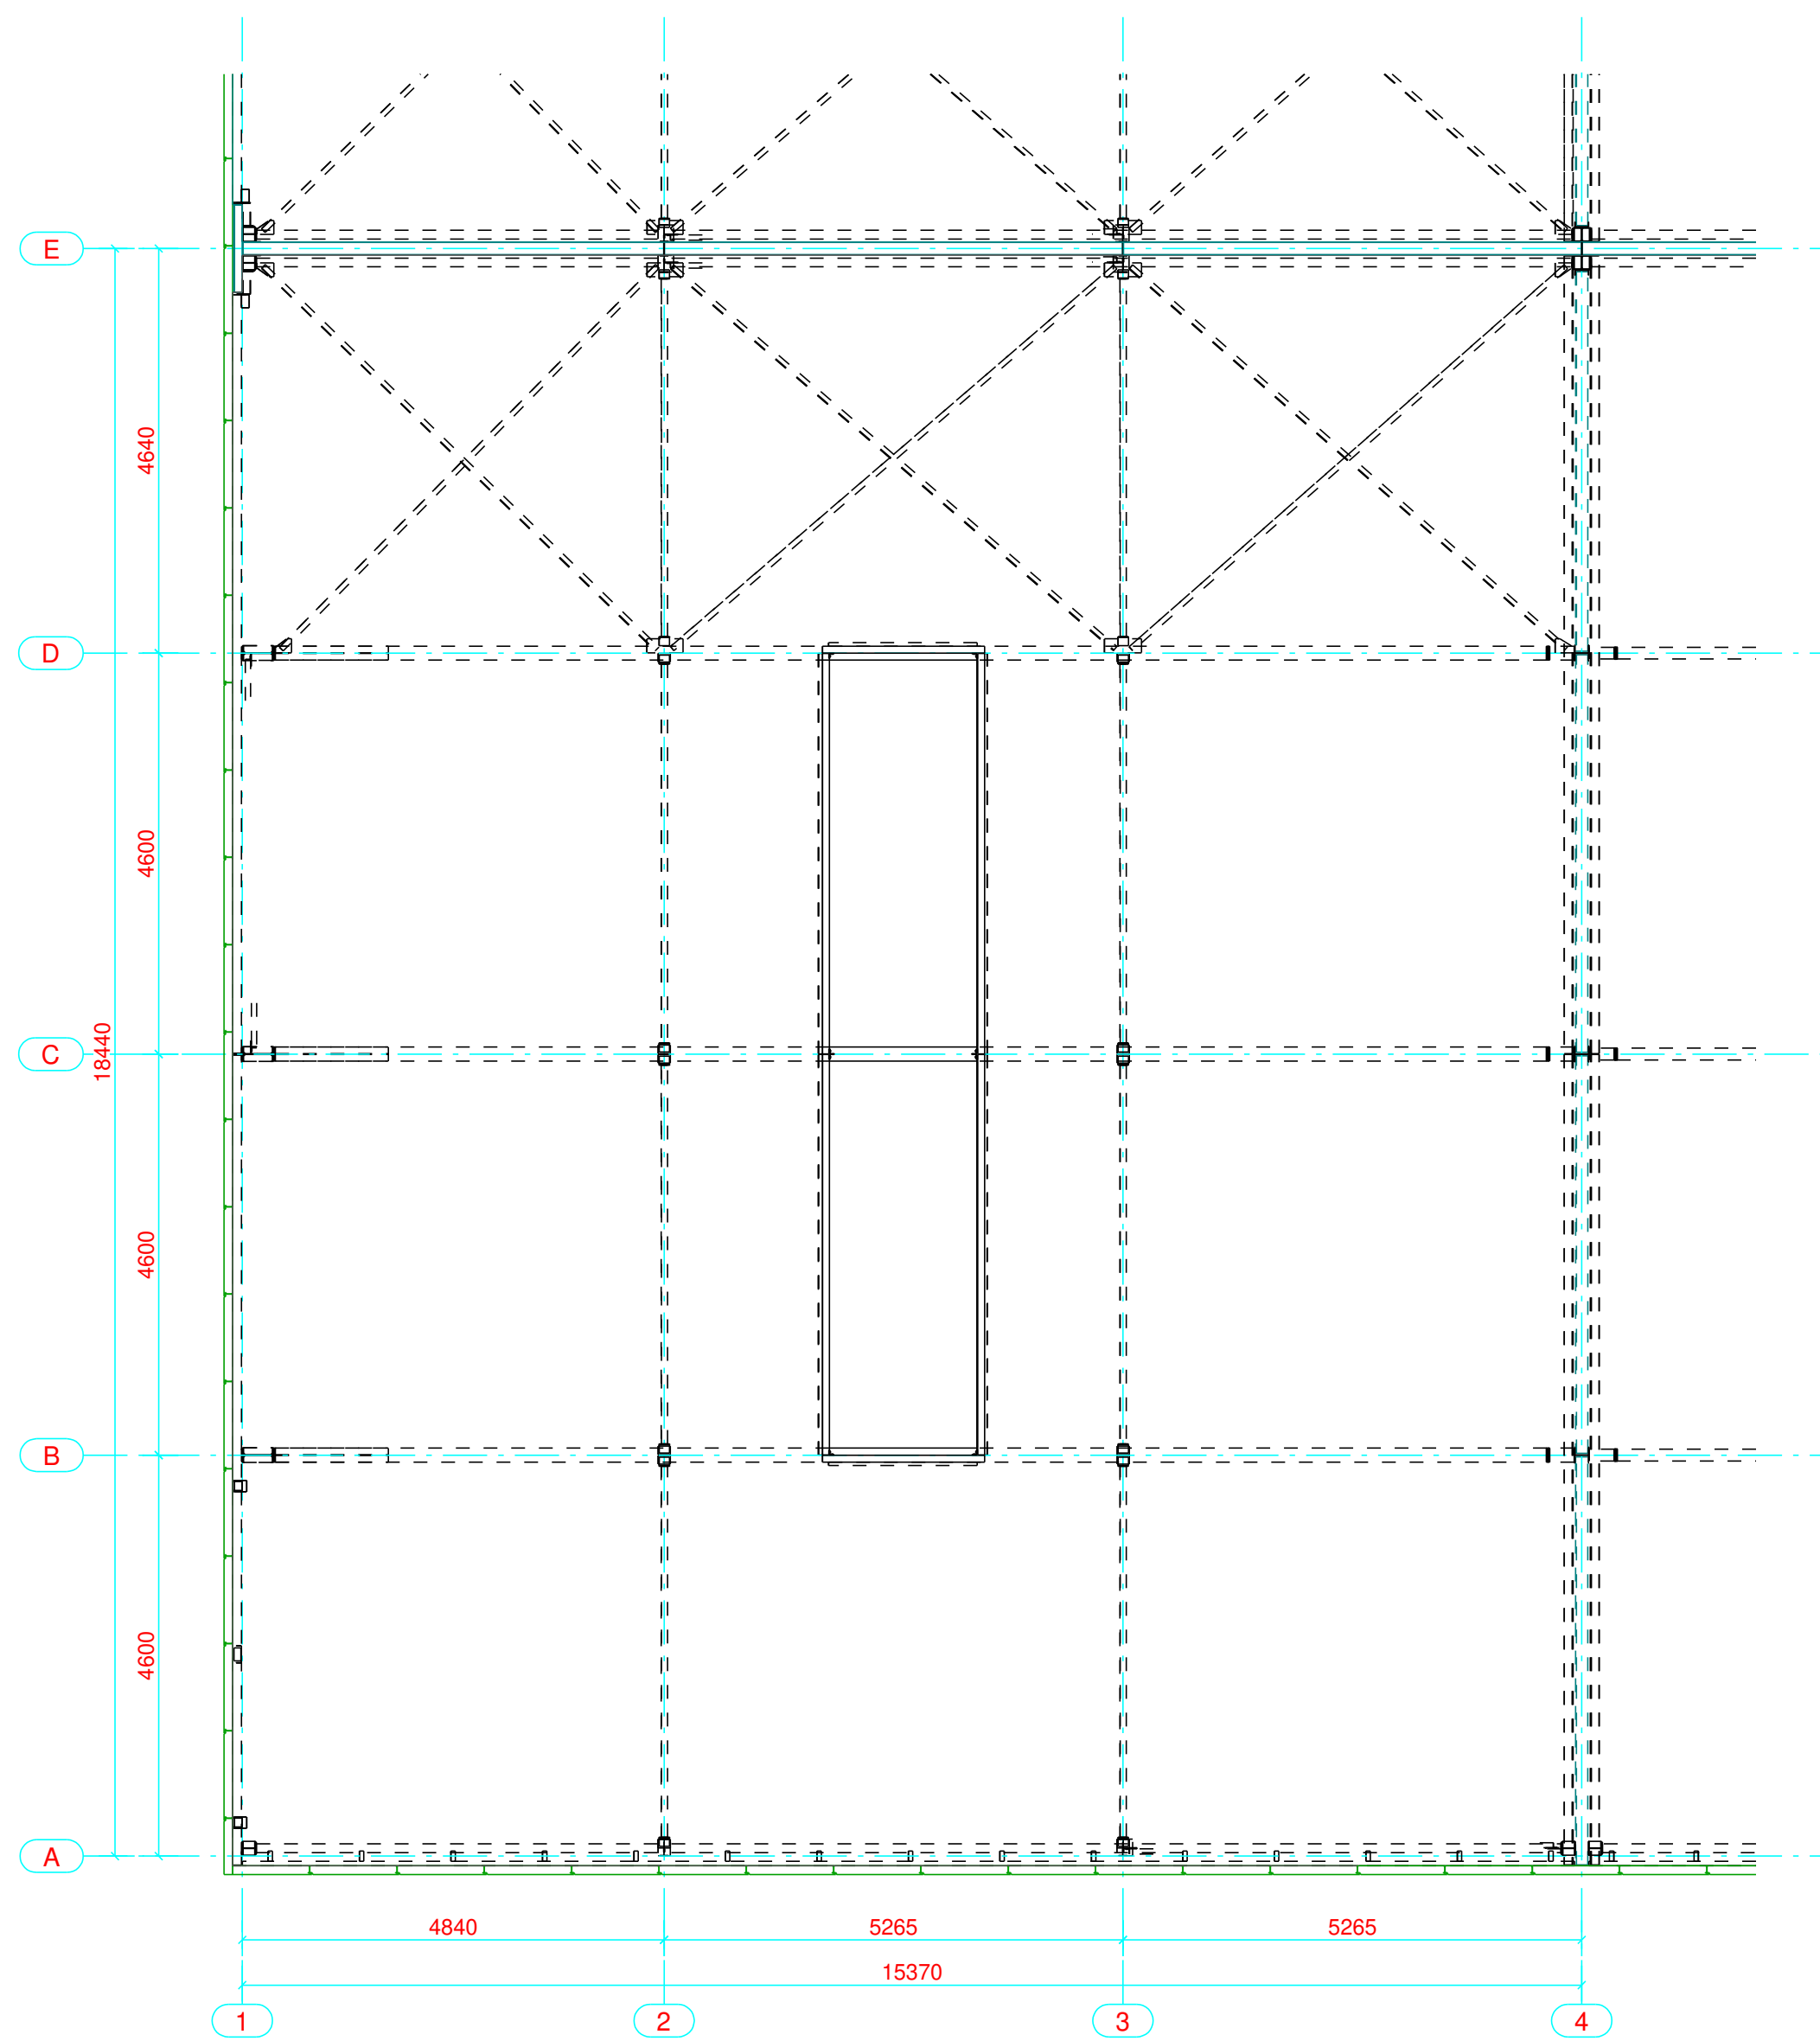

DAKPLAN

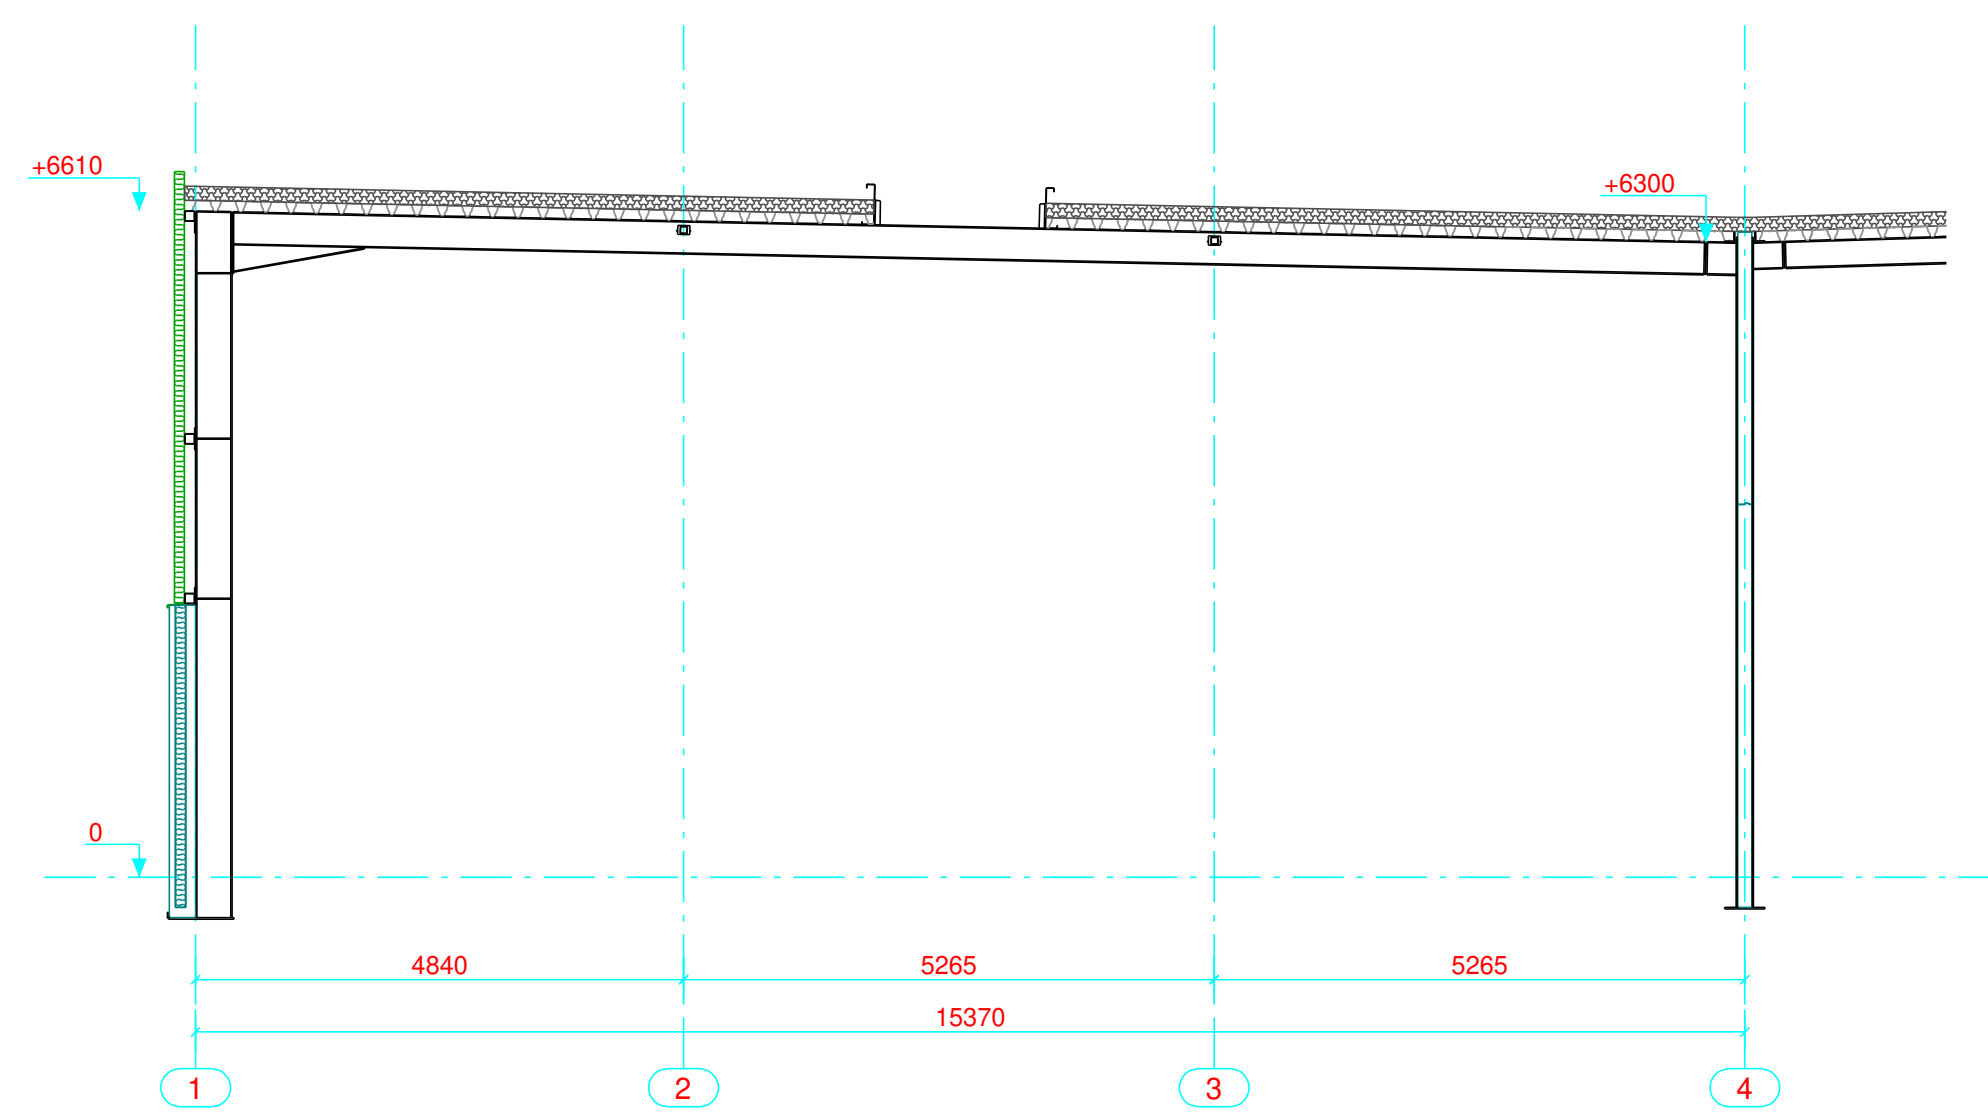

SNEDE AS C

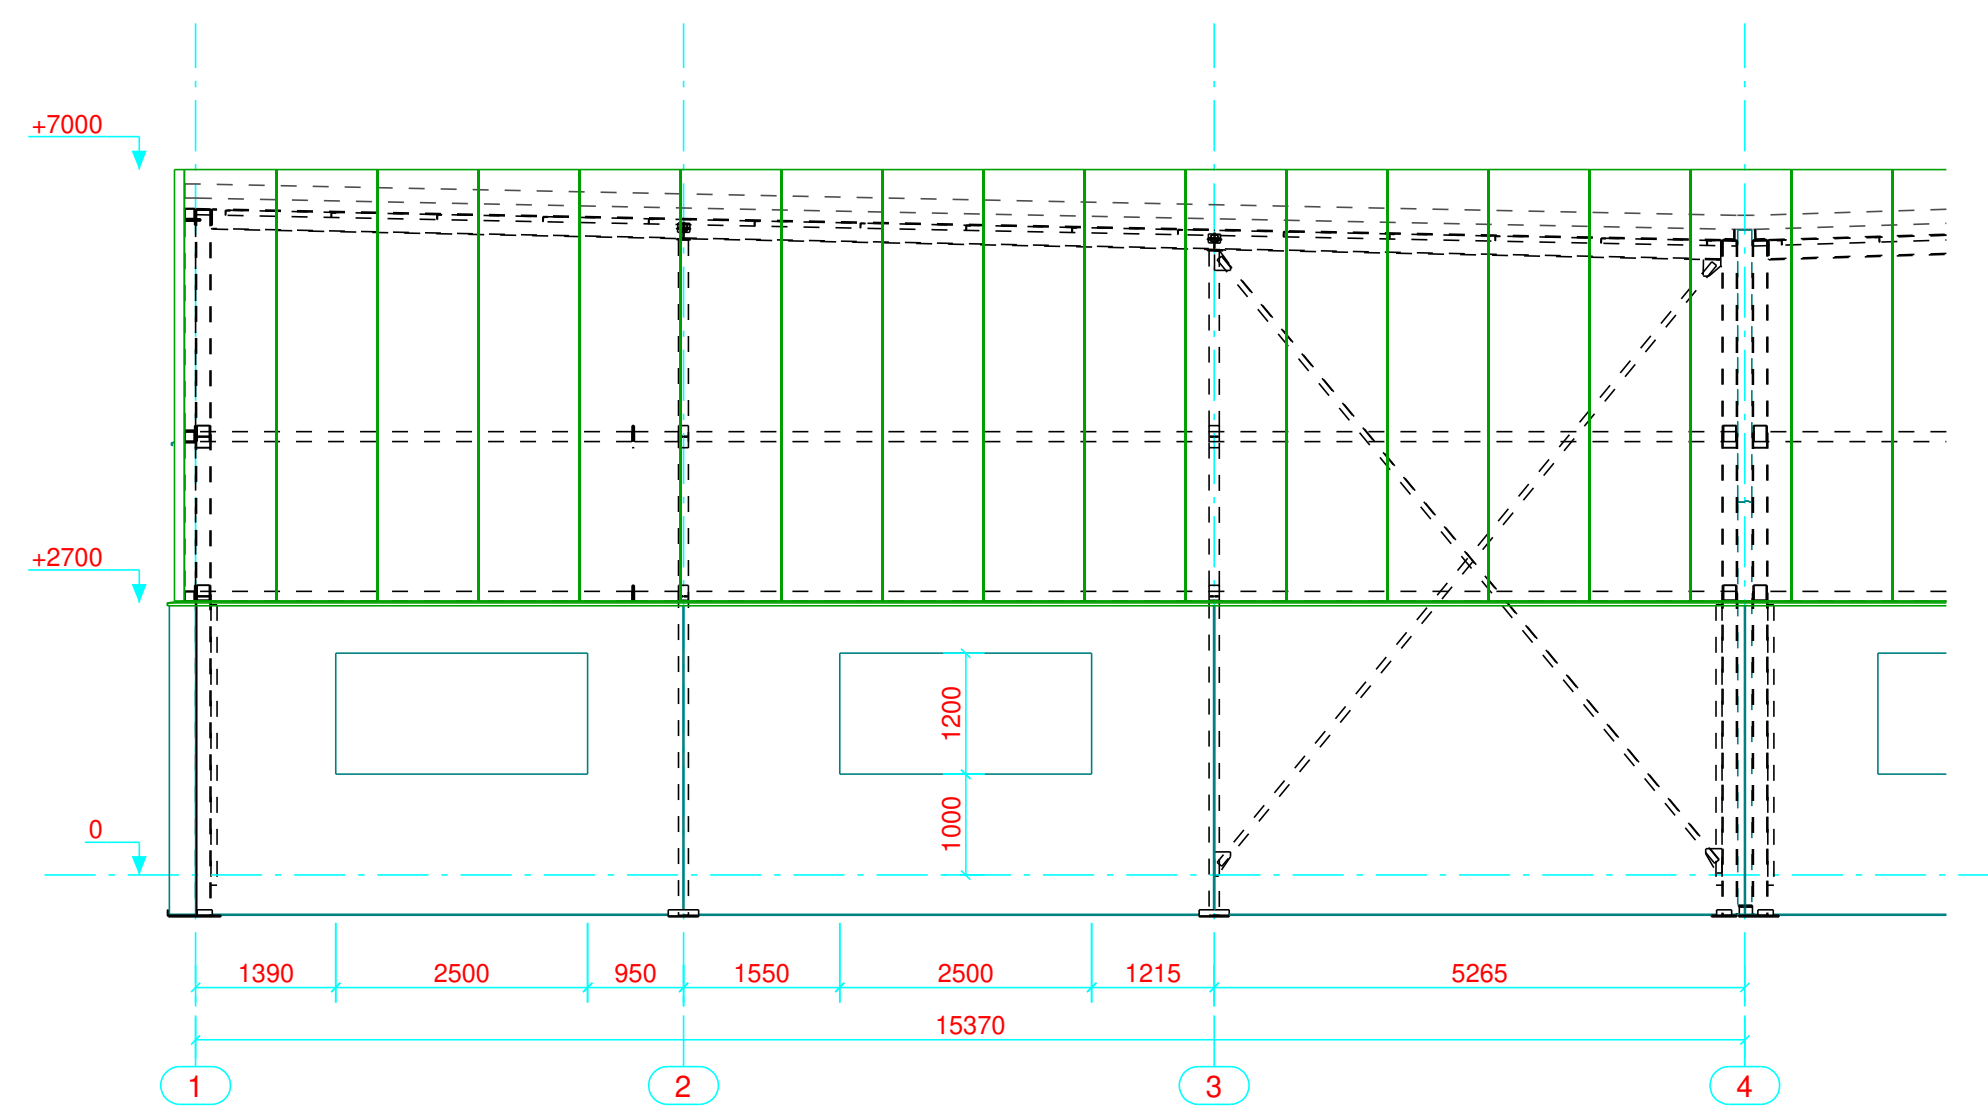

GEVEL AS A



Meiberg 31
2450 Meerhout

info@steelconstruct.be
www.steelconstruct.be

Tel: (+32) 014/30.22.78
Fax: (+32) 014/71.08.56



GOIRLEWEG 3
2382 POPPEL (RAVELS)


Tel 014/65.11.62
Fax 014/65.11.63

Betreft: KMO PARK AMBIORIX

Plan: GRONDPLAN - DAKPLAN - GEVEL & DOORSNEDEN
UNIT 6 - BUS 1

Algemene informatie:
- Niveau aanduidingen in millimeters.
- Kwaliteits afkorting 8.8 tenzij anders vermeld.
- Kwaliteits afkorting 8.8 tenzij anders vermeld.
- Staalwafel constructie S235JR tenzij anders vermeld.
- Staalwafel constructie S275JR tenzij anders vermeld.

Algemene informatie lassen:
- Uitvoering volgens EN 1090-2
- Lassen volgens onderstaande tekening met een minimum 5 mm.

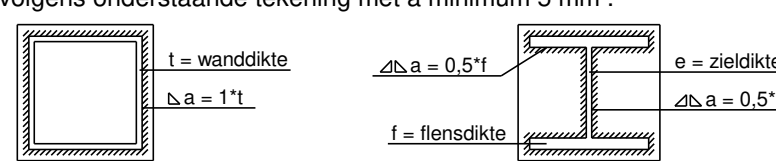

Opmerking: Deze tekening is eigendom van STEEL CONSTRUCT b.v.b.a. Reproductie of mededeling aan derden in welke vorm dan ook is zonder de schriftelijke toestemming van de afgeleverde niet toegestaan.

Tekening nr.: UNIT 6/1

Rev.: 1