




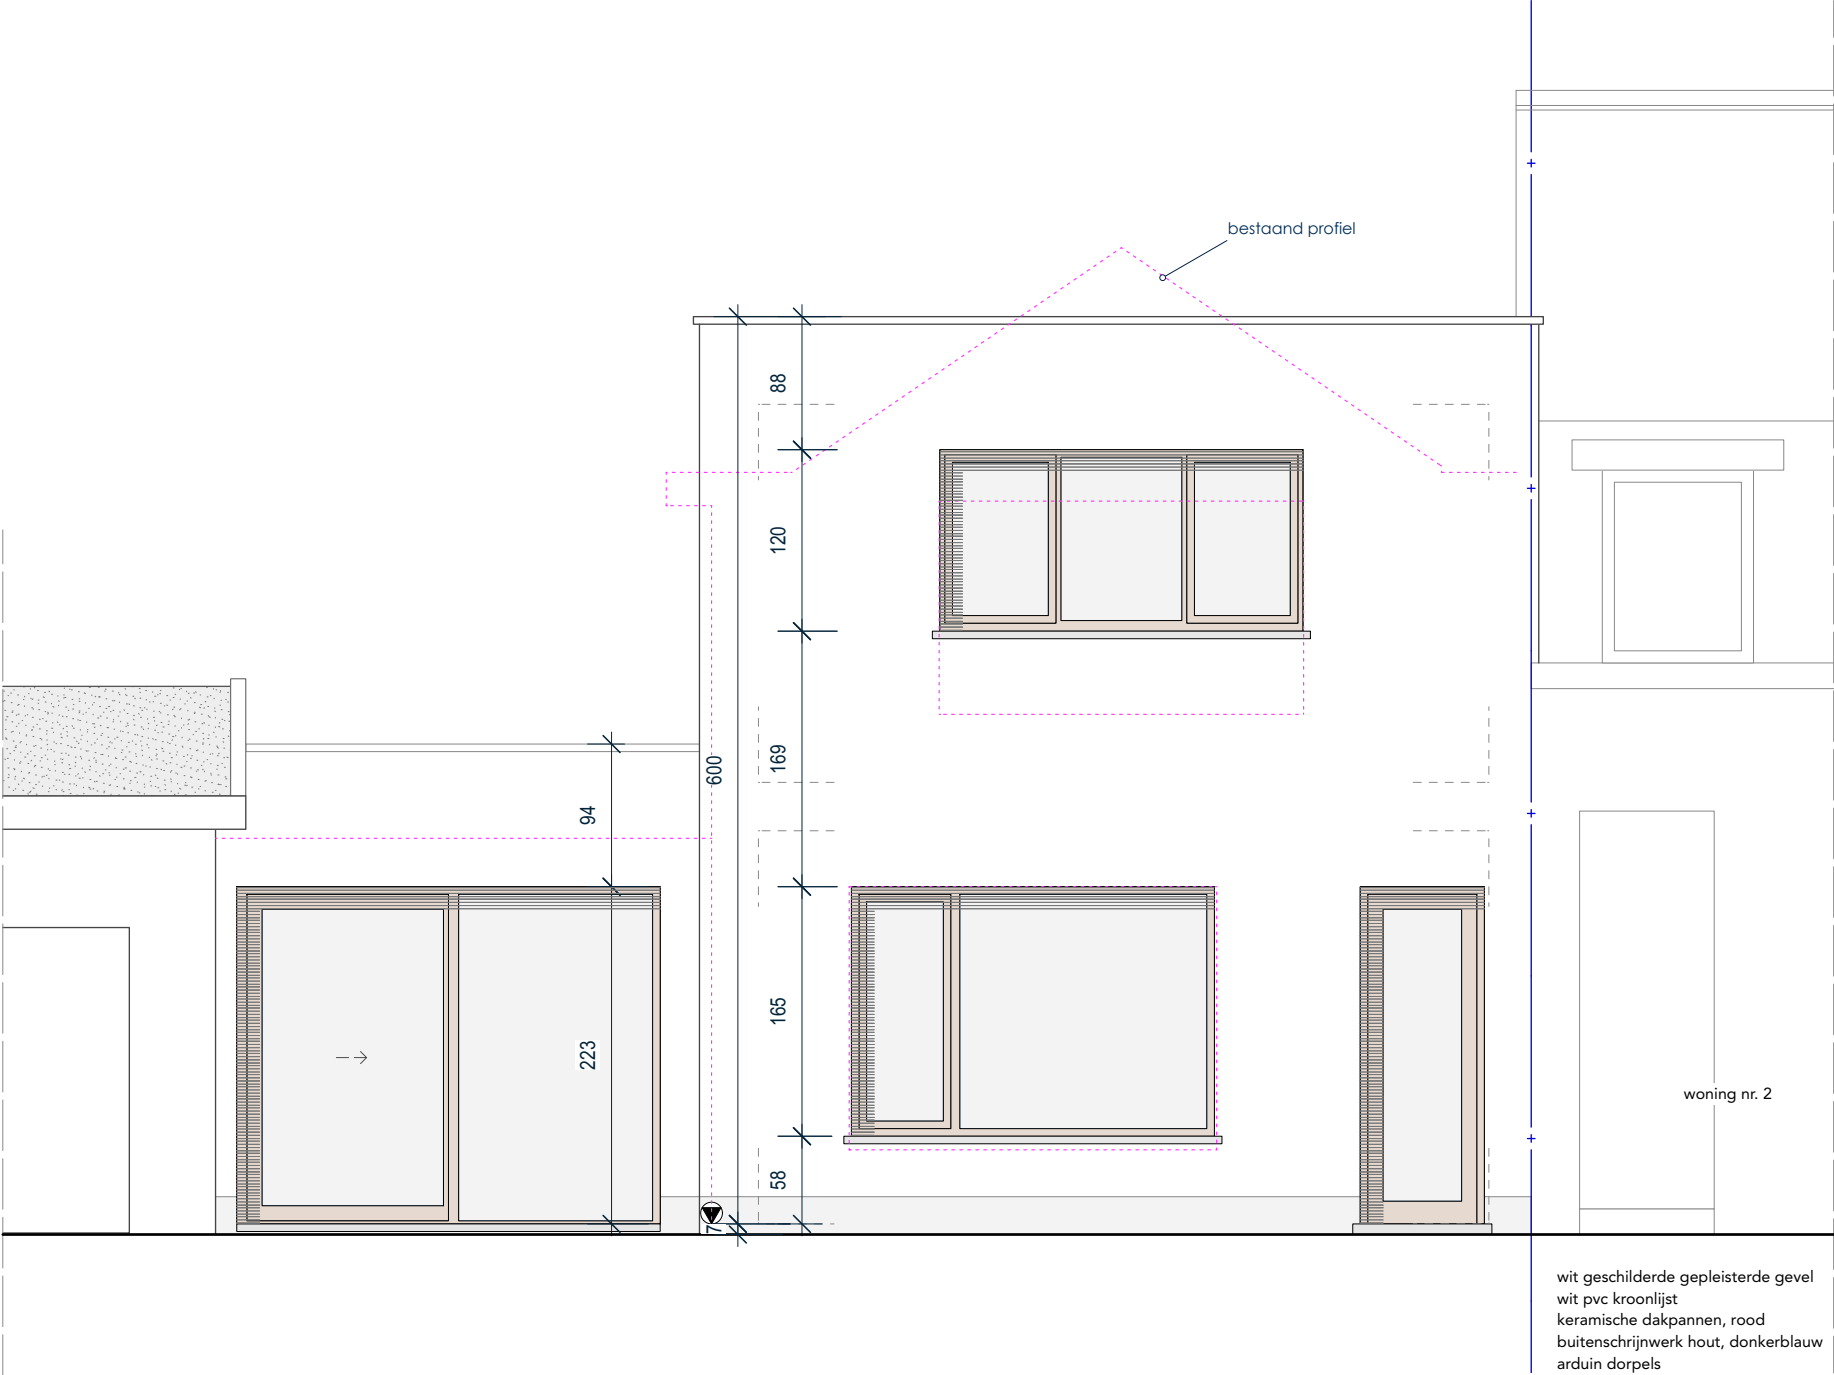


VOORGEVEL_nieuwe toestand schaal 1/50

0 1m 2.5m 5m 10m

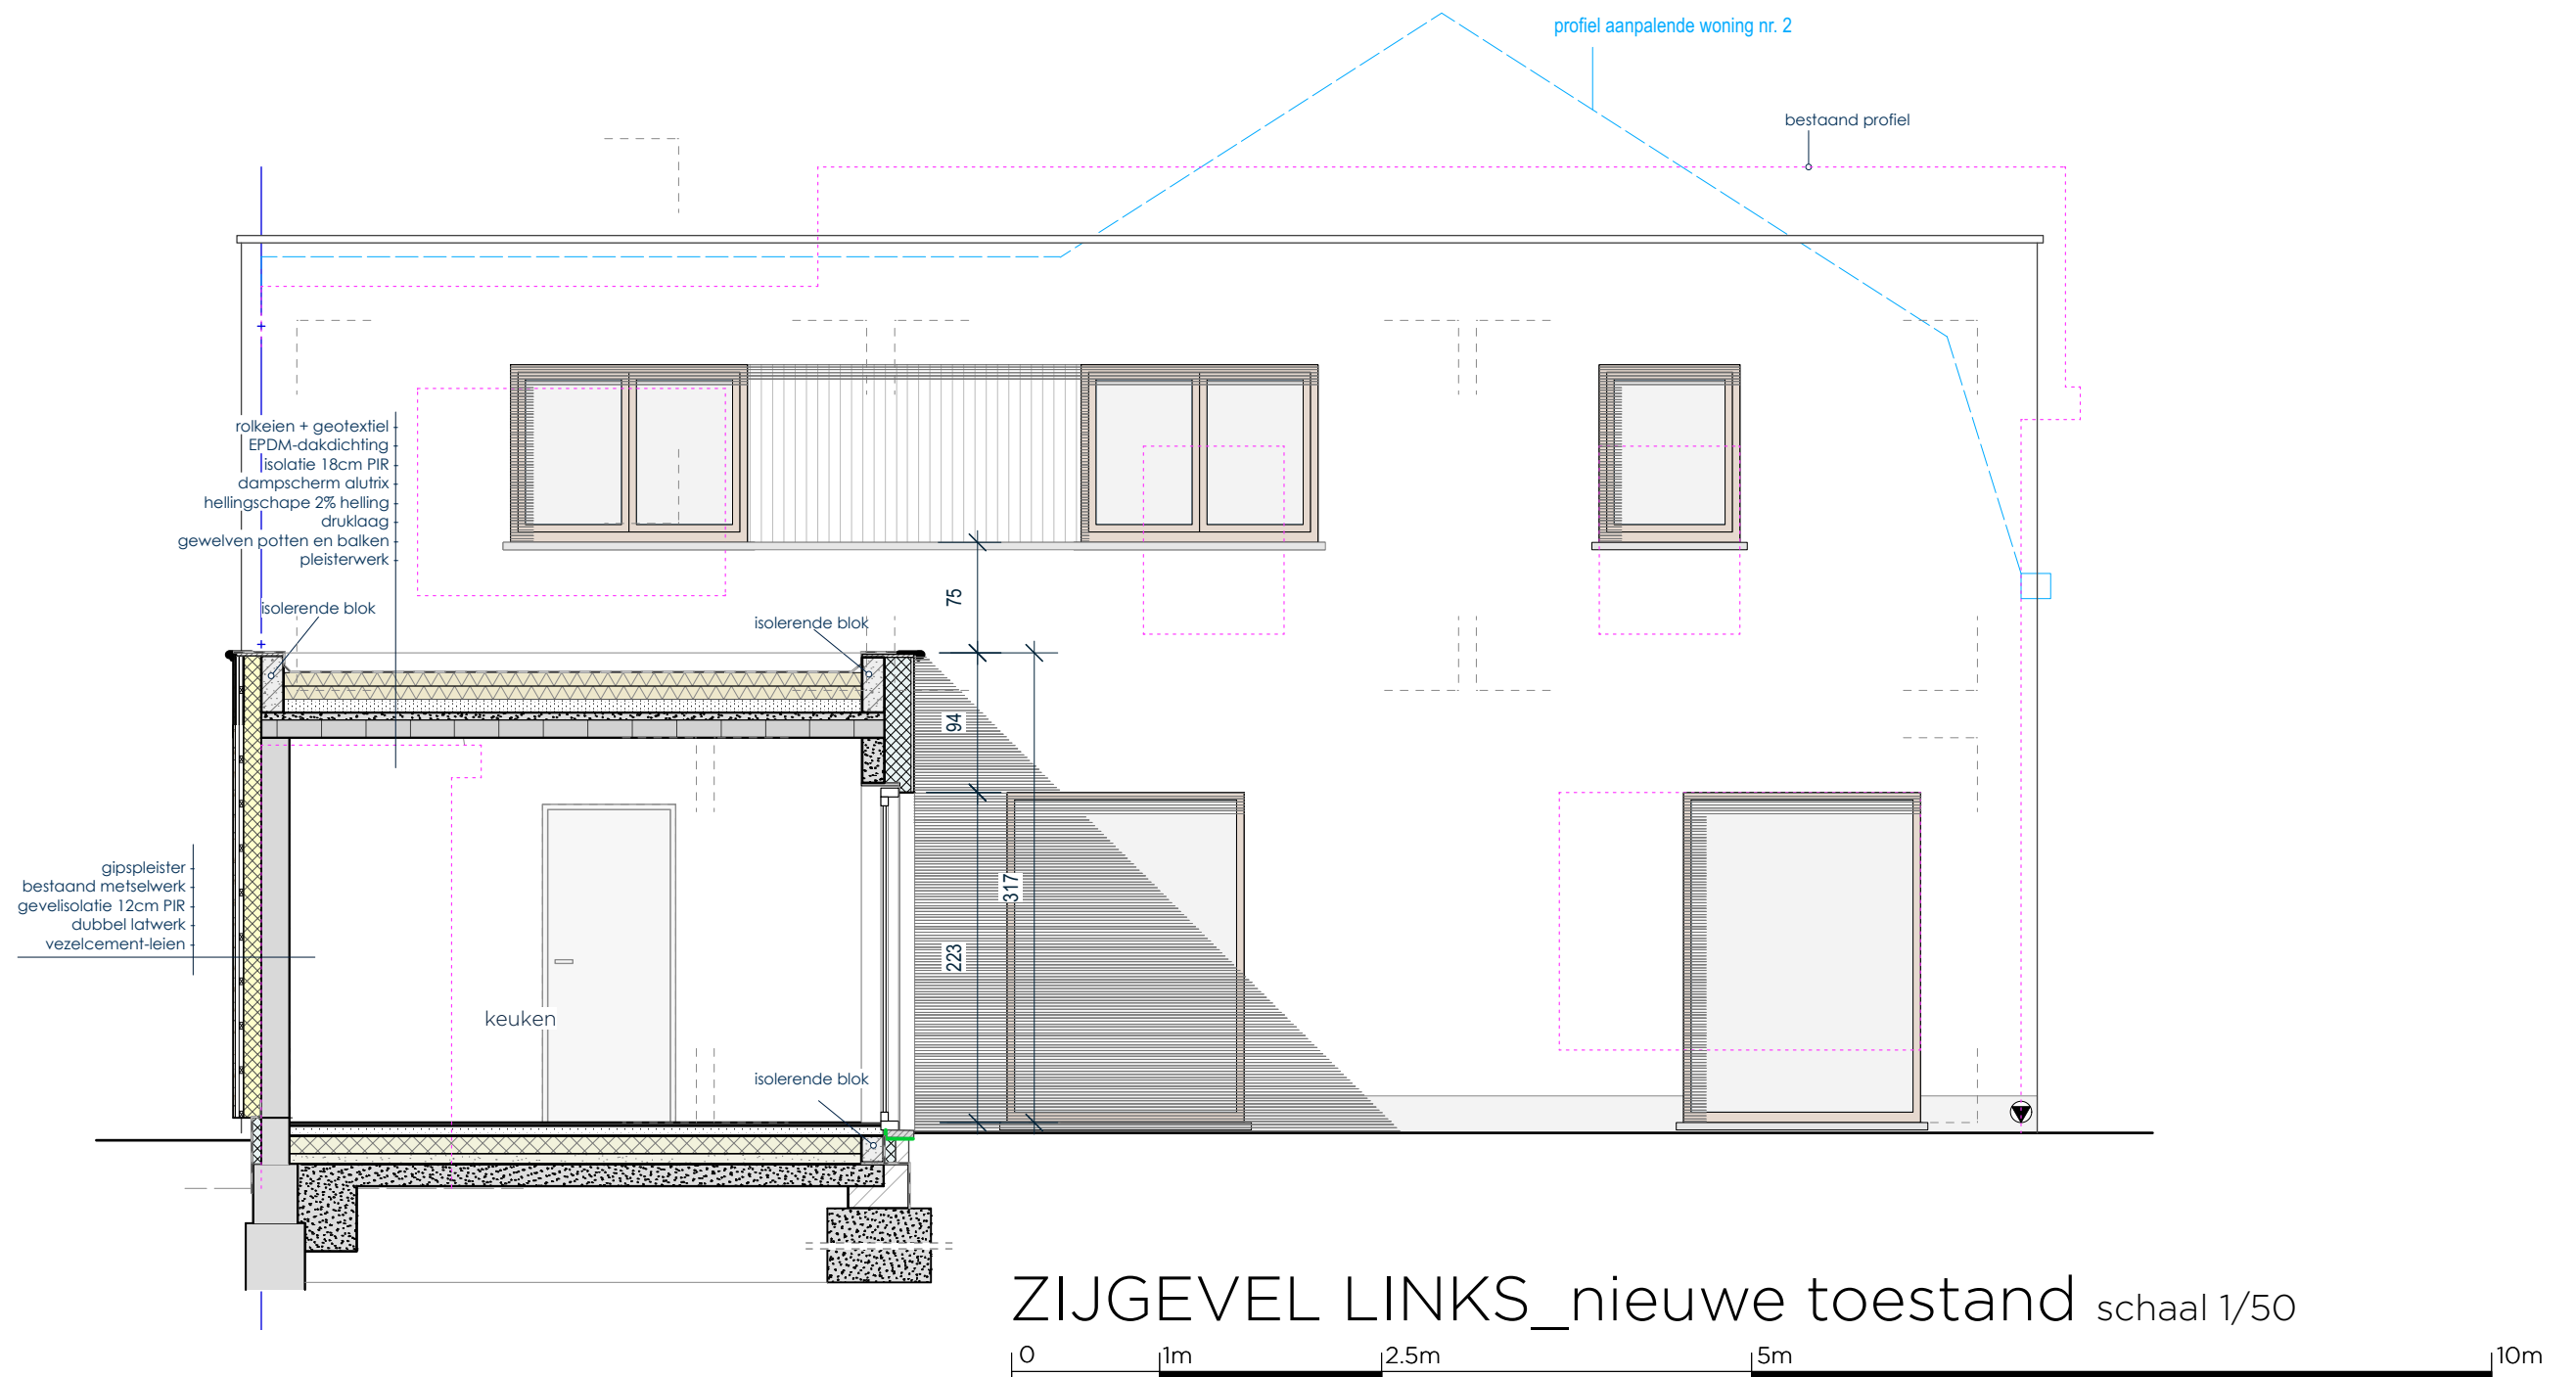


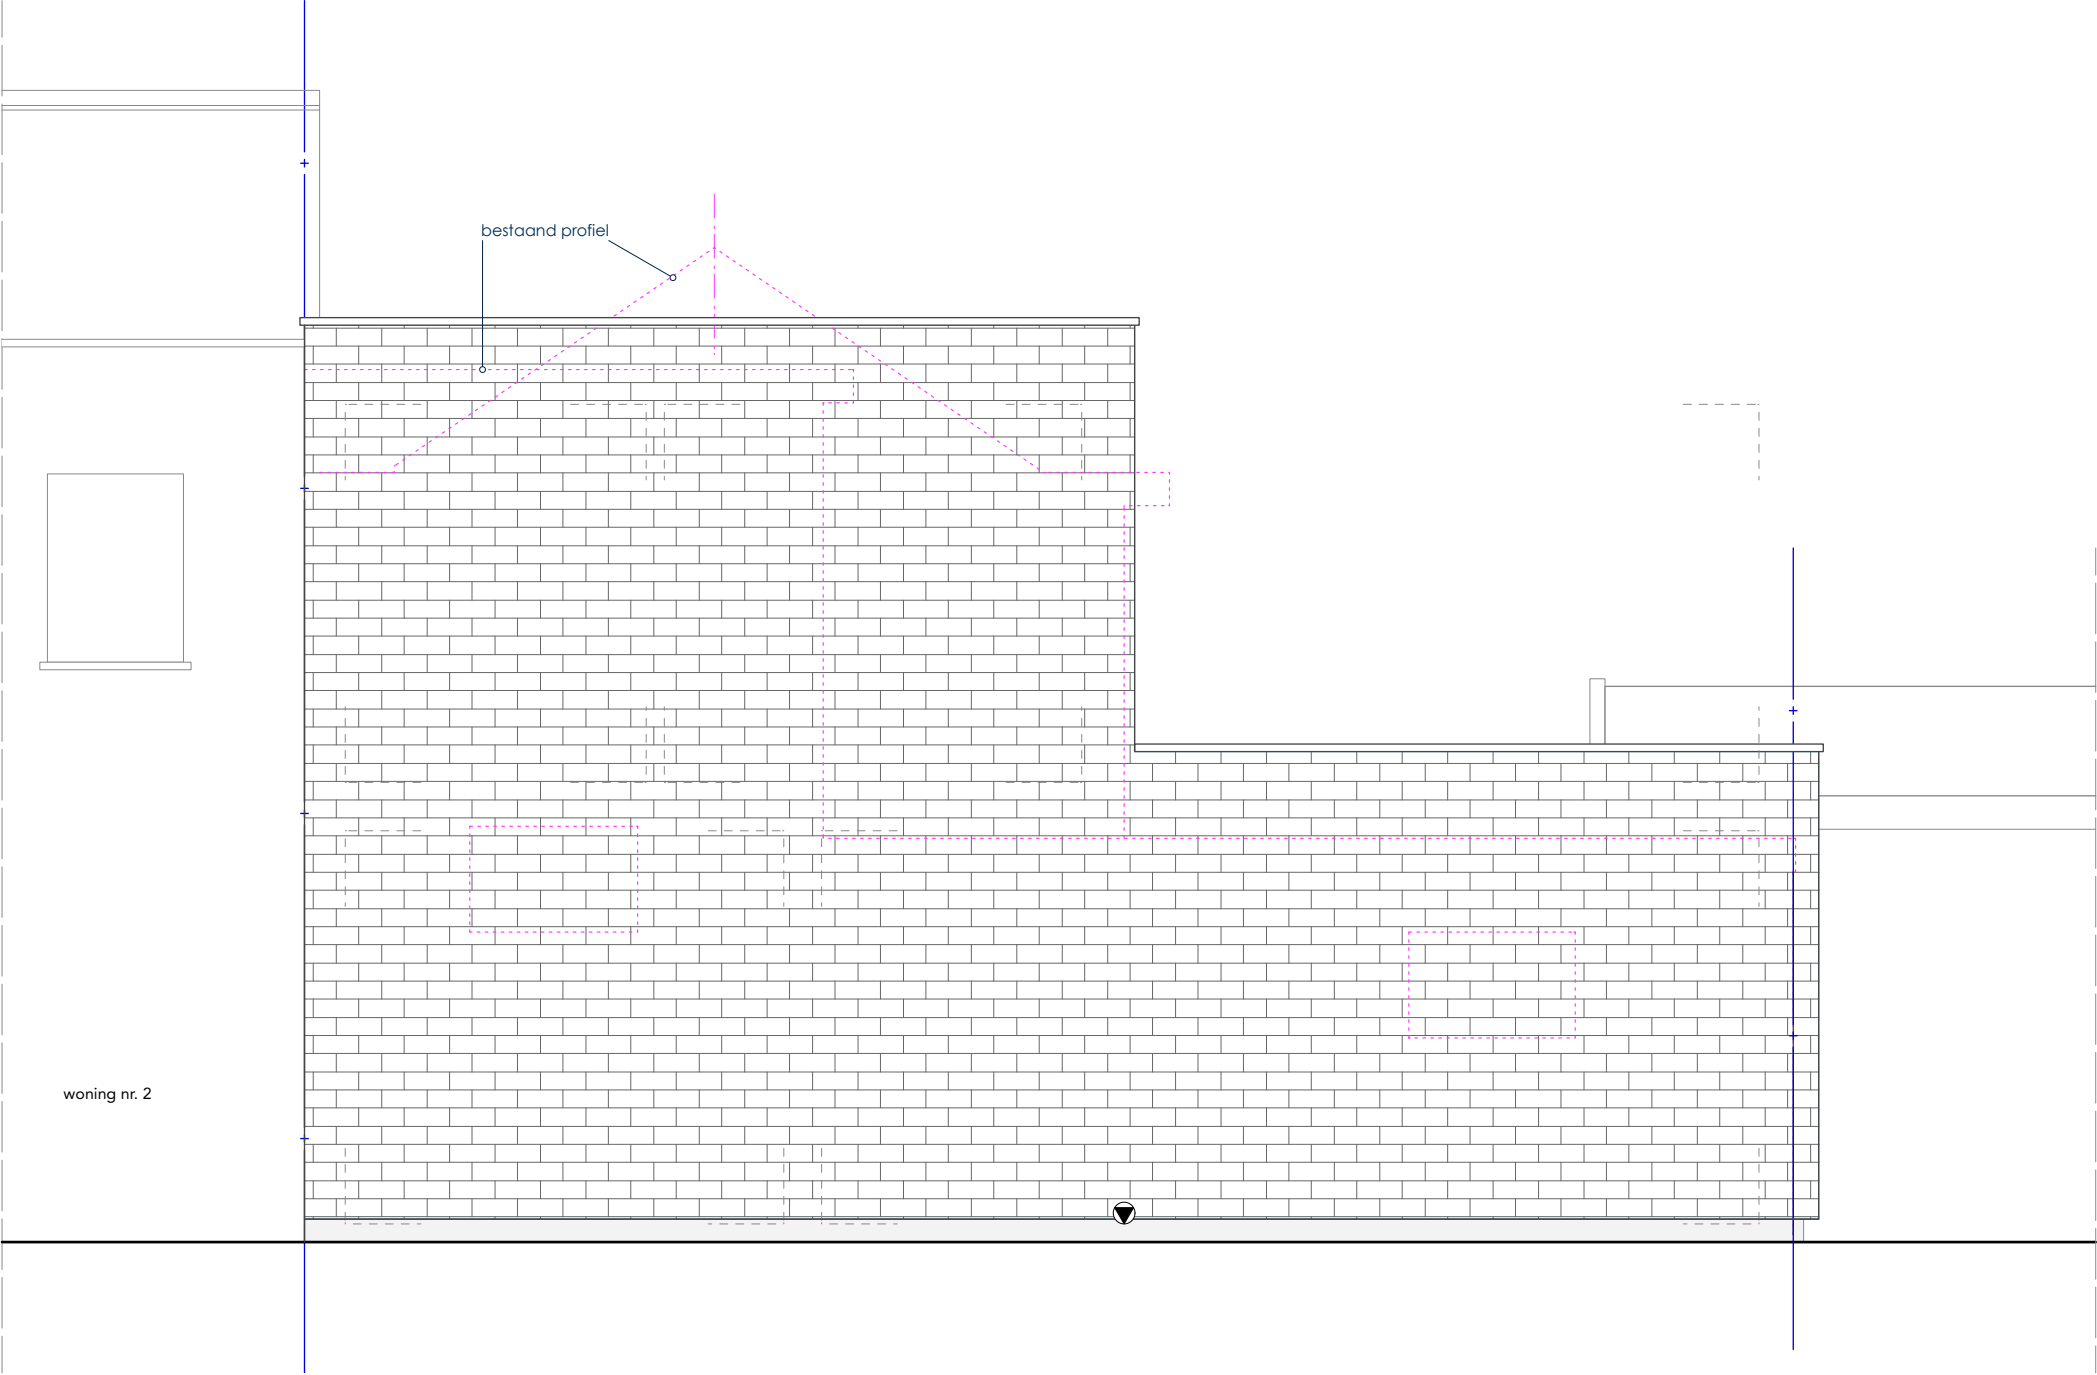

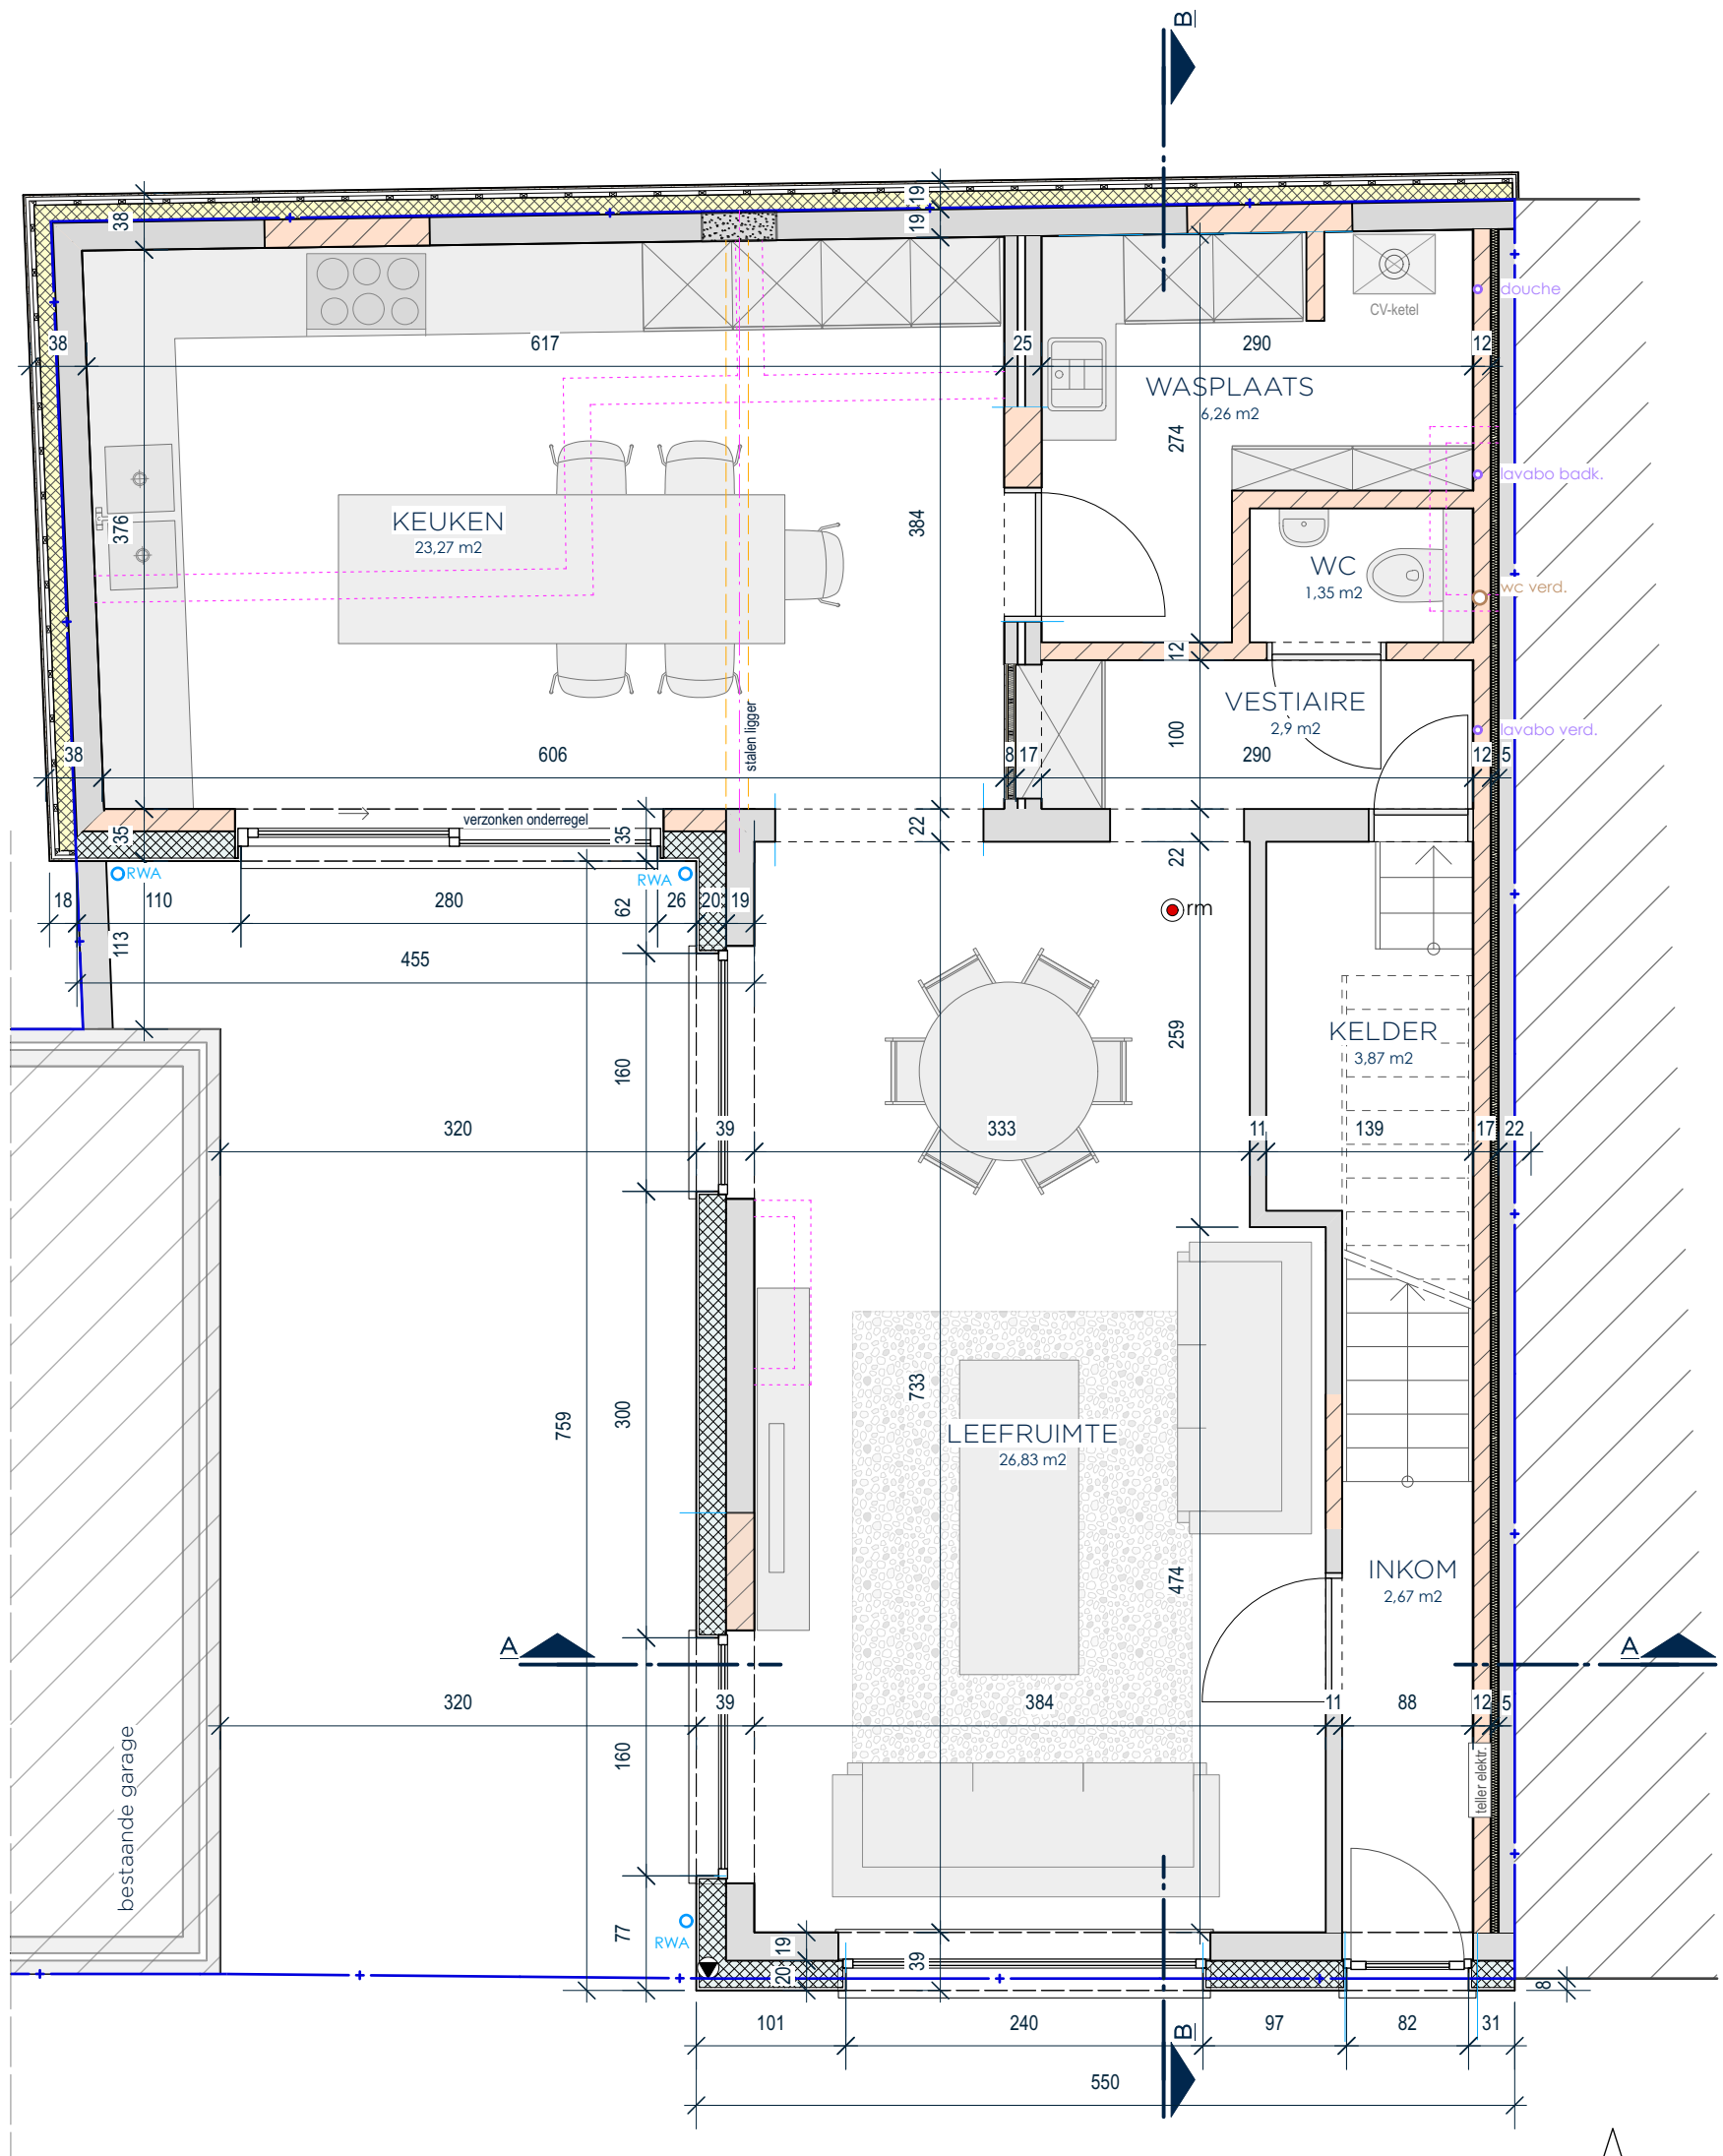

PLAN GELIJKVLOERS_nieuwe toestand schaal 1/50
OPP. 84,39 m²


0 1m 2.5m 5m 10m

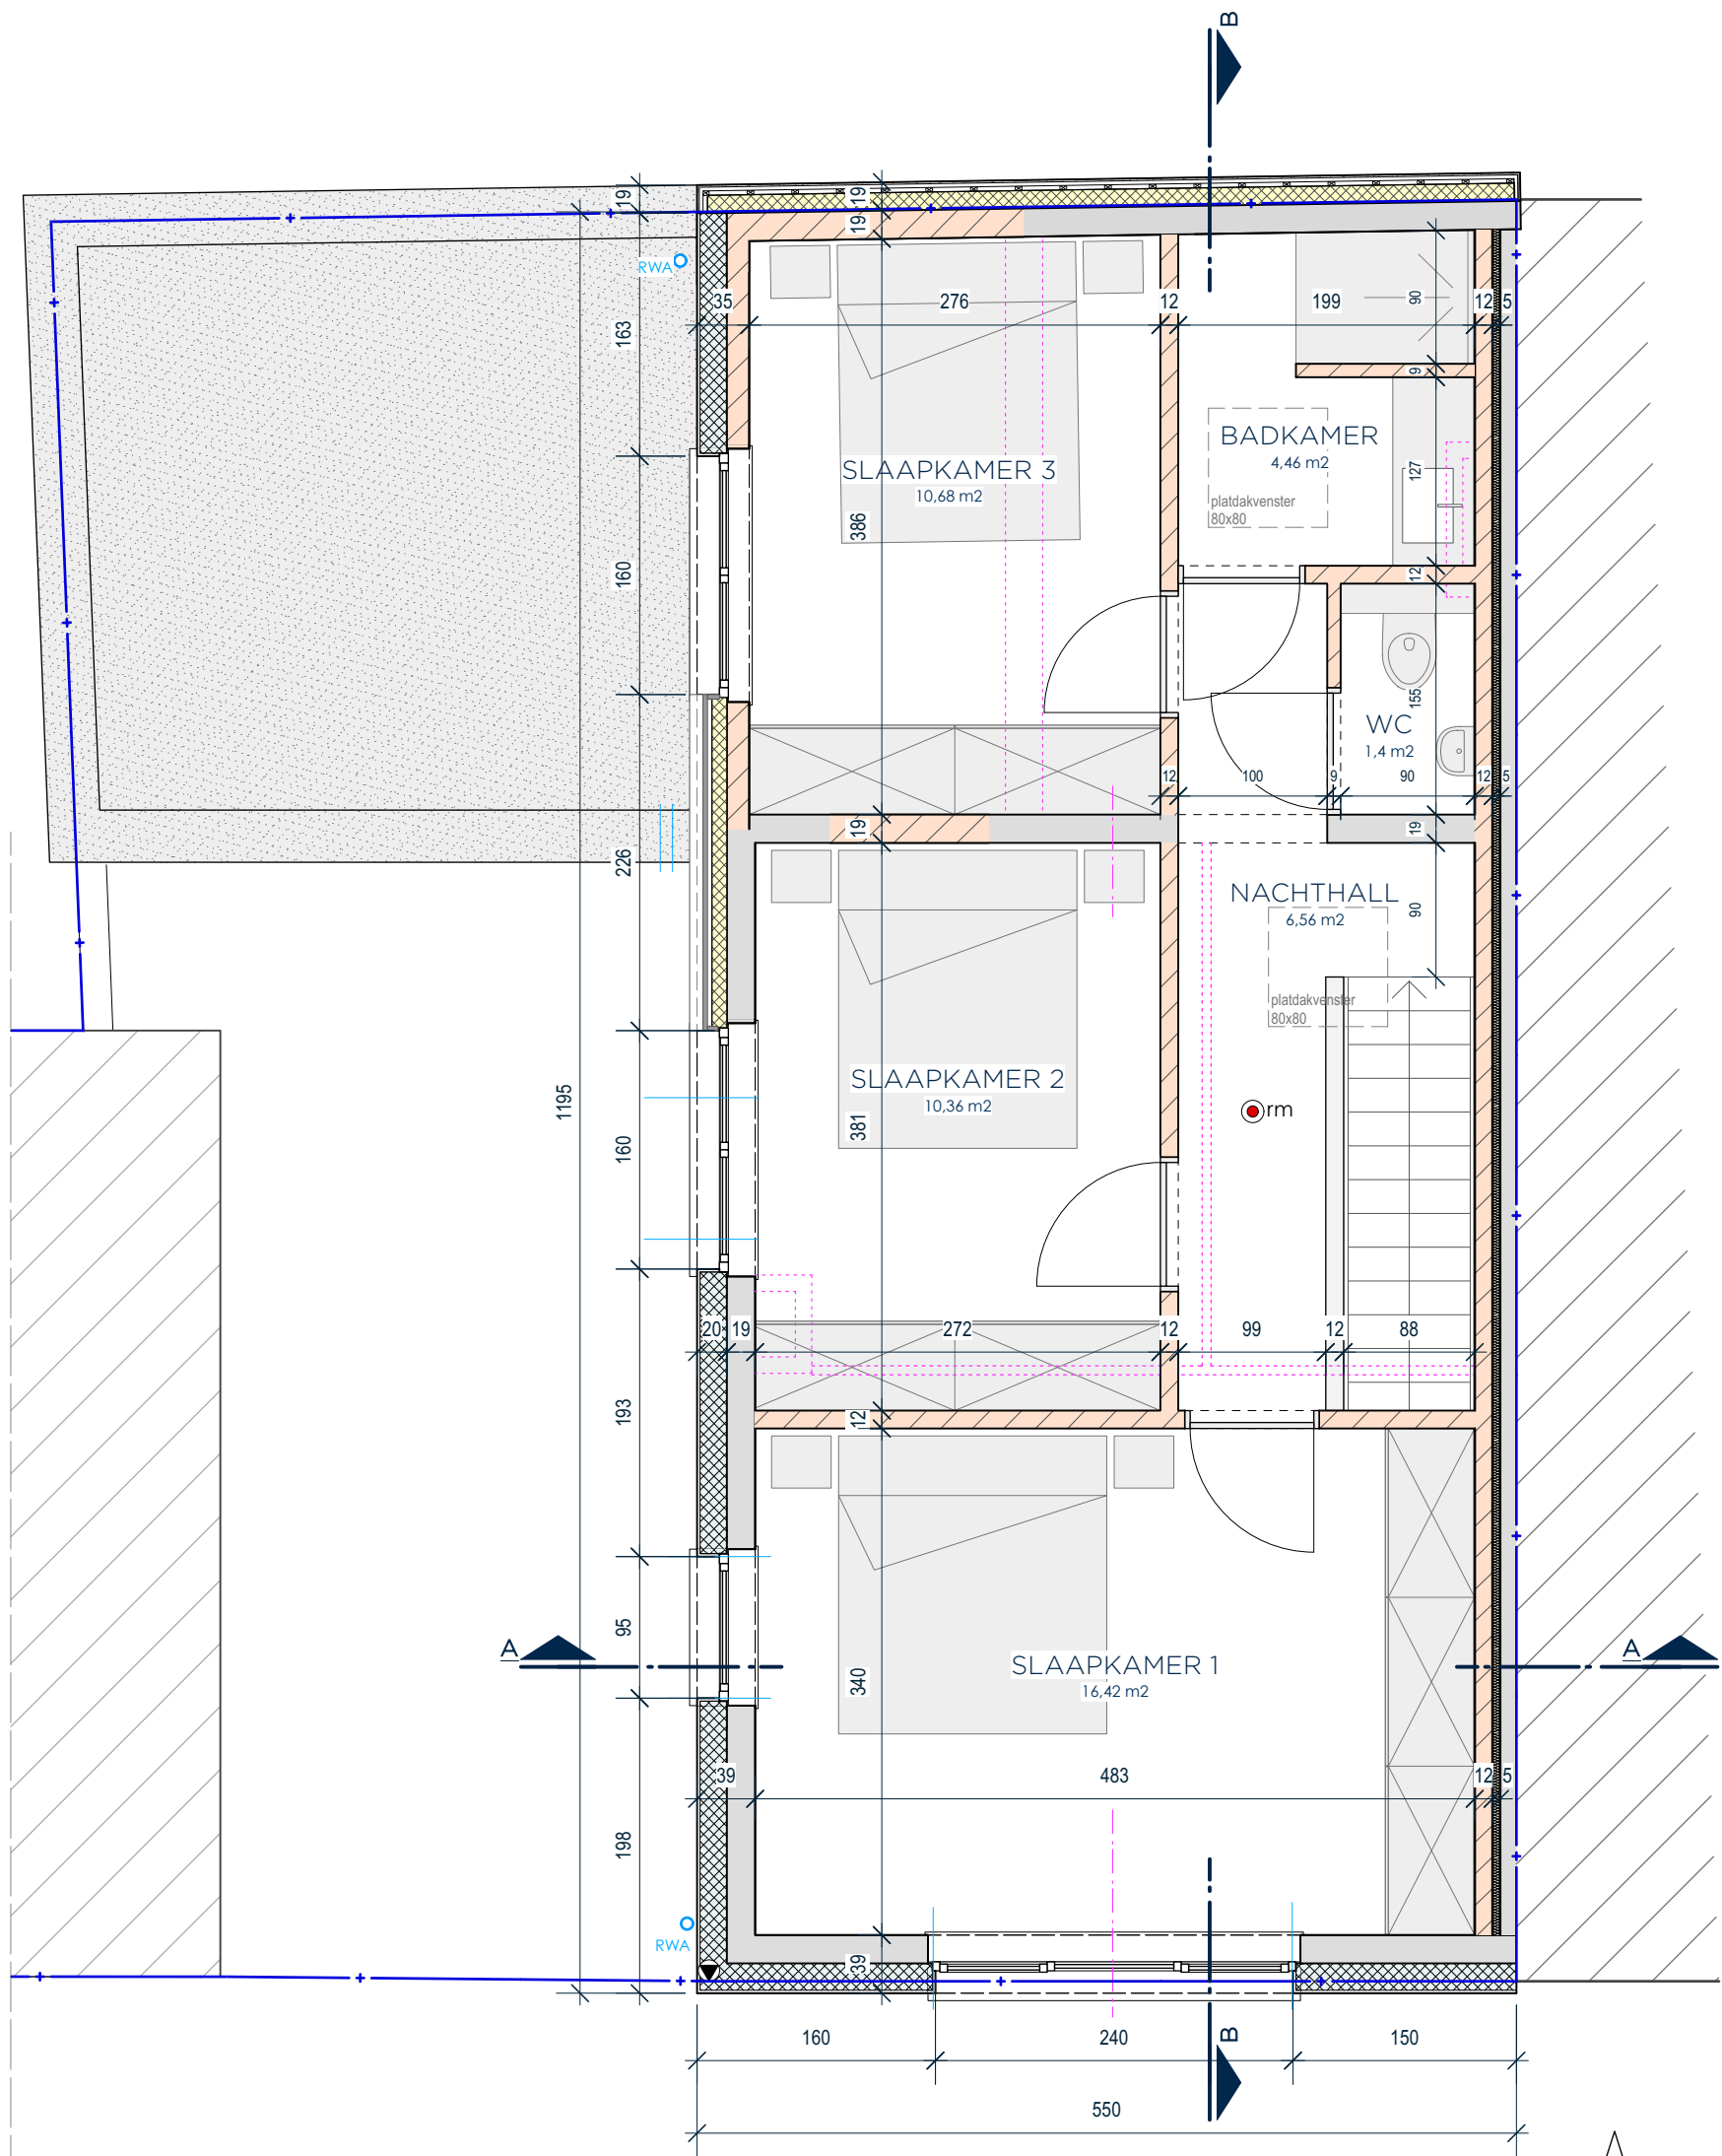


PLAN VERDIEPING_nieuwe toestand

OPP. 65,98 m²


0 1m 2.5m 5m 10m

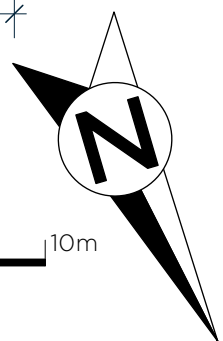

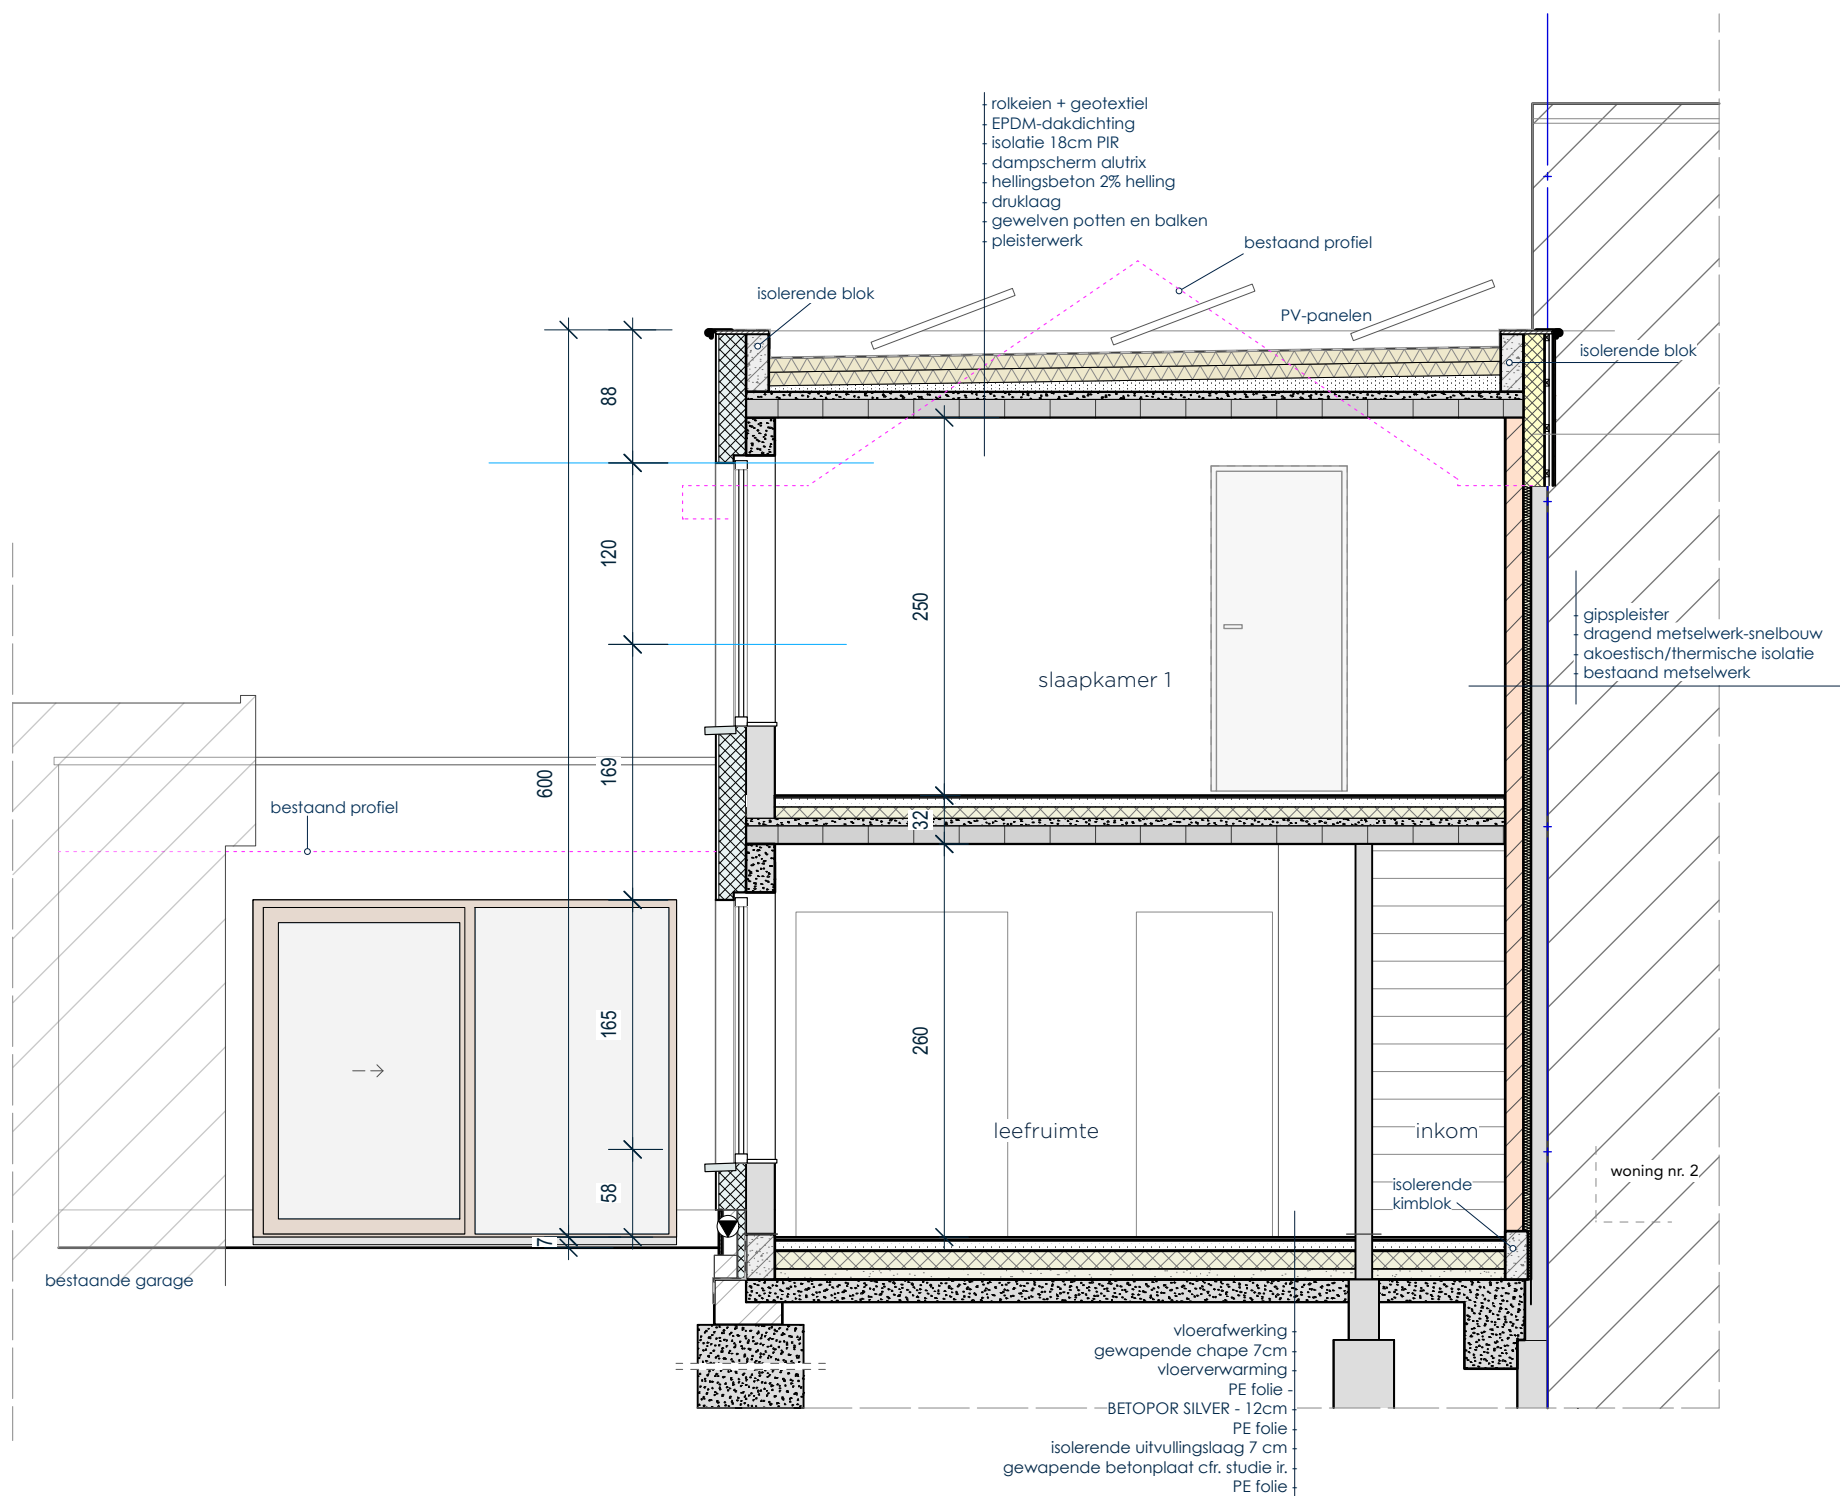

SNEDE A-A_nieuwe toestand schaal 1/50



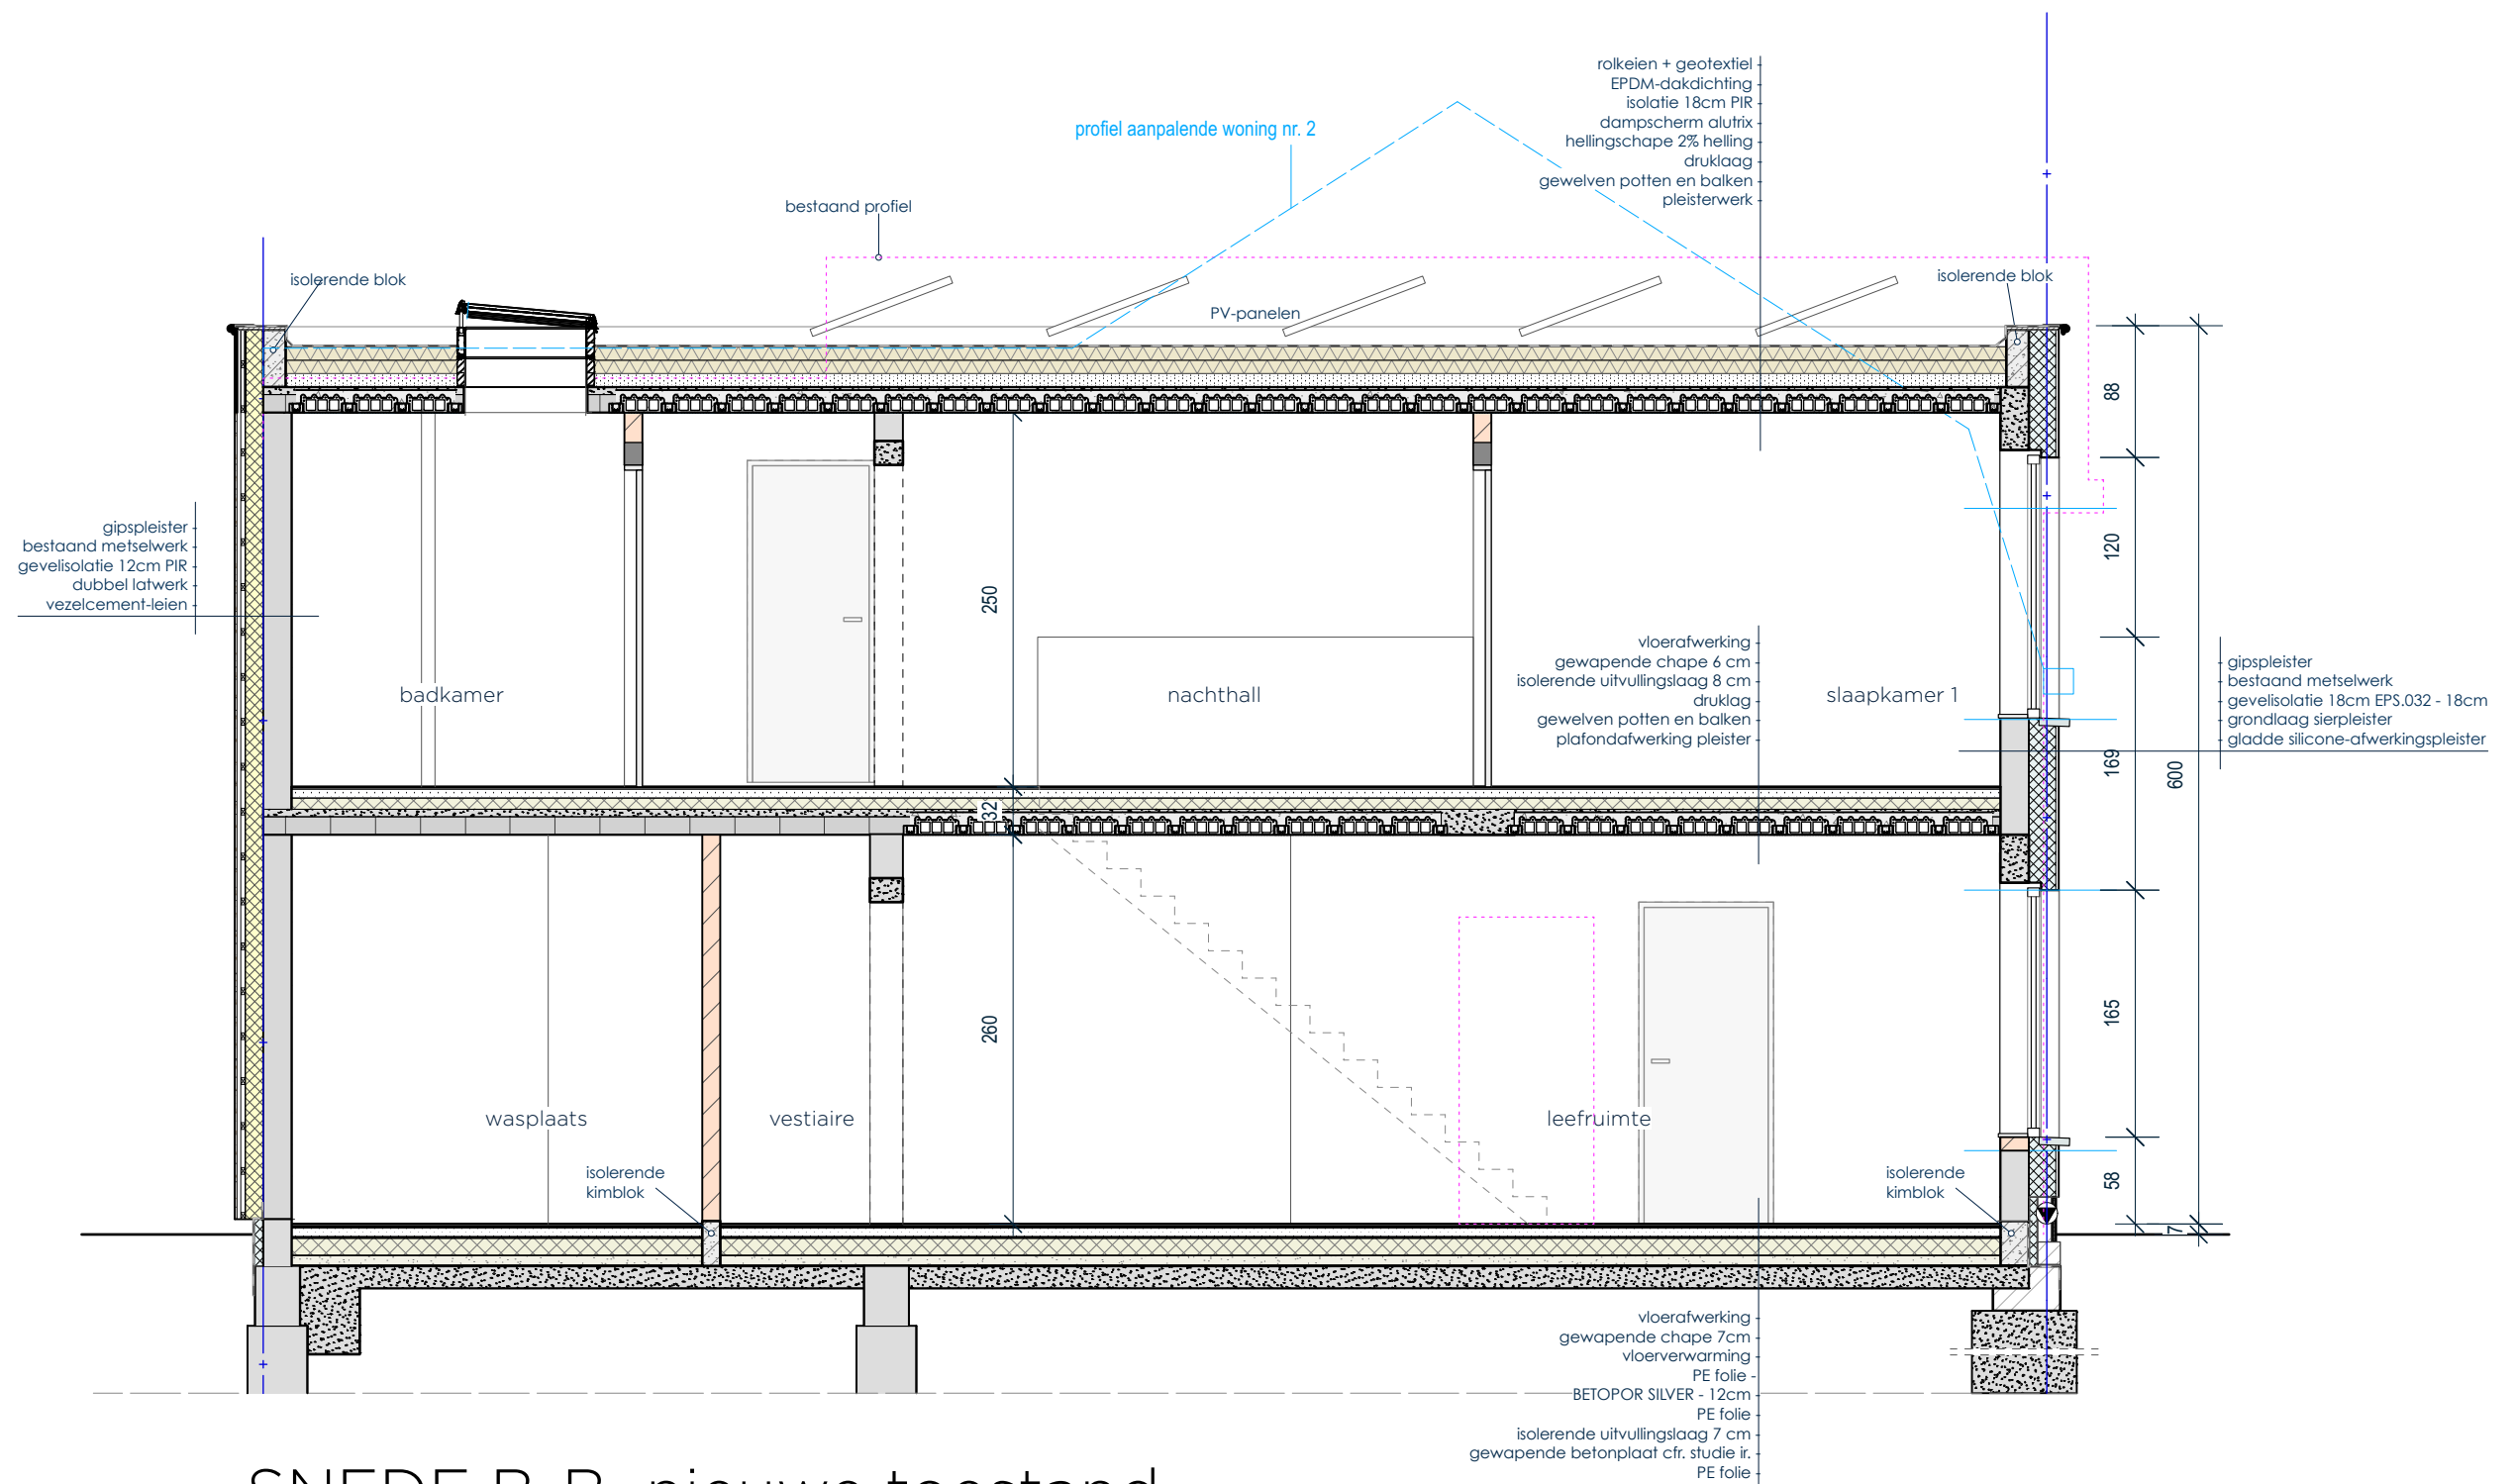

SNEDE B-B_nieuwe toestand schaal 1/50

