



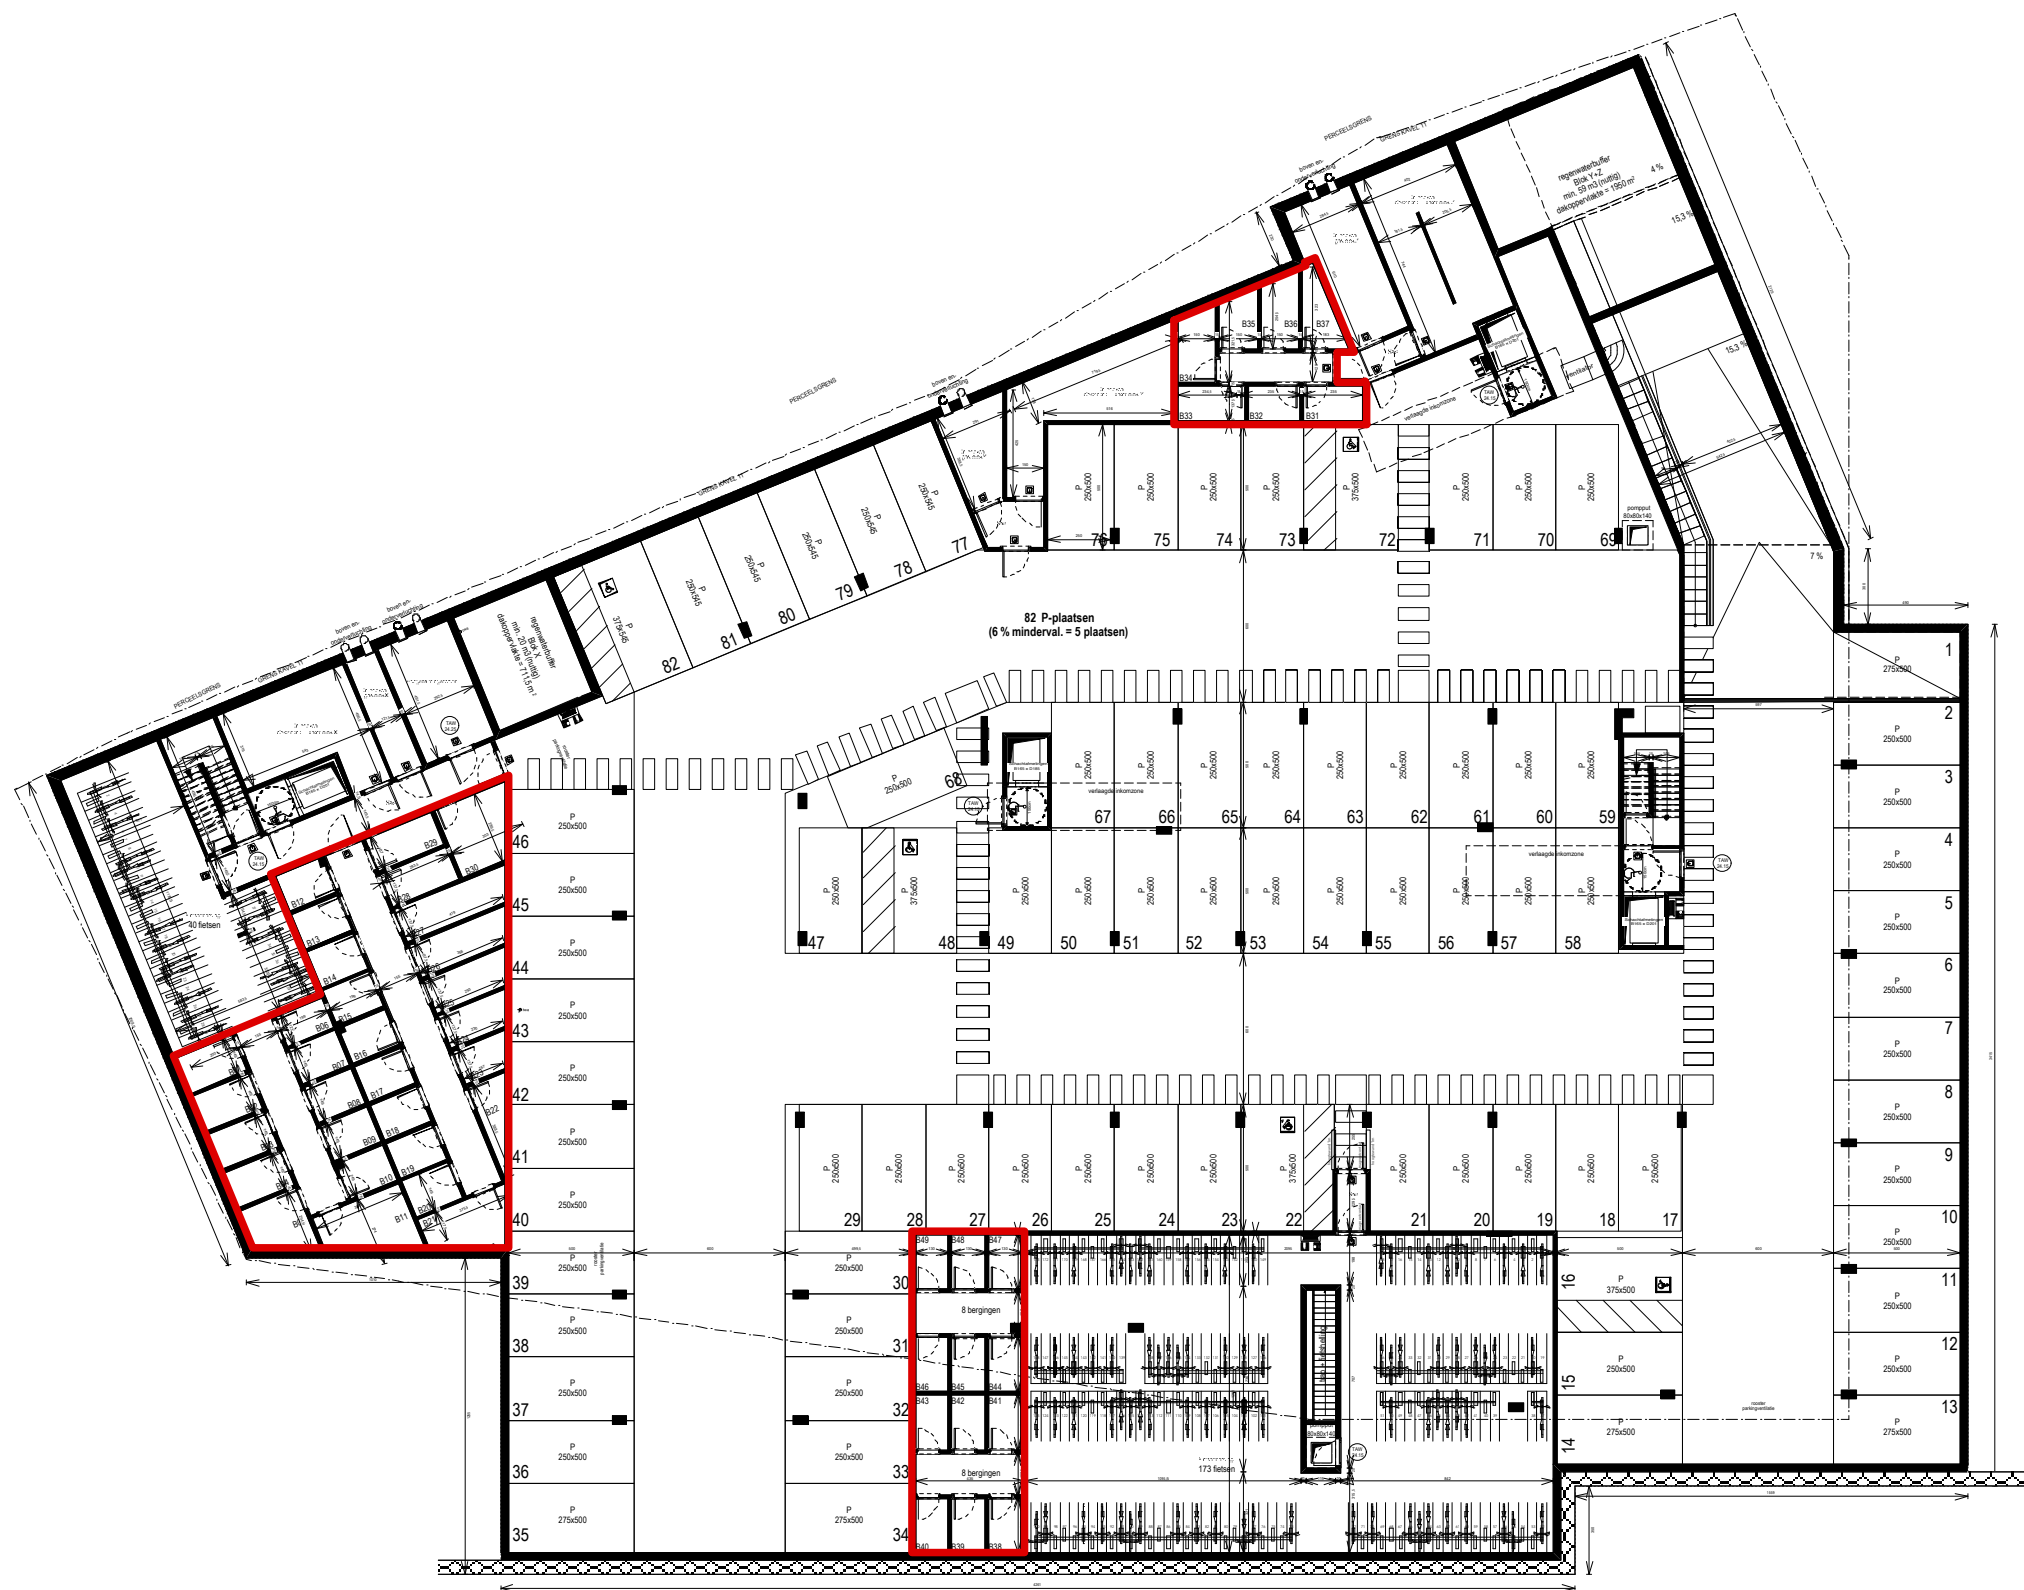

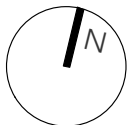

osar
WE DO ARCHITECTURE

nr	B1-30
residentie	: TURNOVA 1
verdieping	: nivo -1
datum	: 17.12.2014

Dit is geen contractueel document, maatvoering en aanduidingen op het plan zijn indicatief waaraan geen rechten kunnen ontleend worden.

De verlaagde plafonds, keuken en badkamer zijn indicatief qua vorm en afmeting en niet bindend. Het los meubelwerk, ingewerkte kasten, droog- en wasmachine zijn ter illustratie en niet inbegrepen.

