



CHRISTIE'S
INTERNATIONAL REAL ESTATE
———— COSTA DEL SOL ————


Floor plans Ref 1737

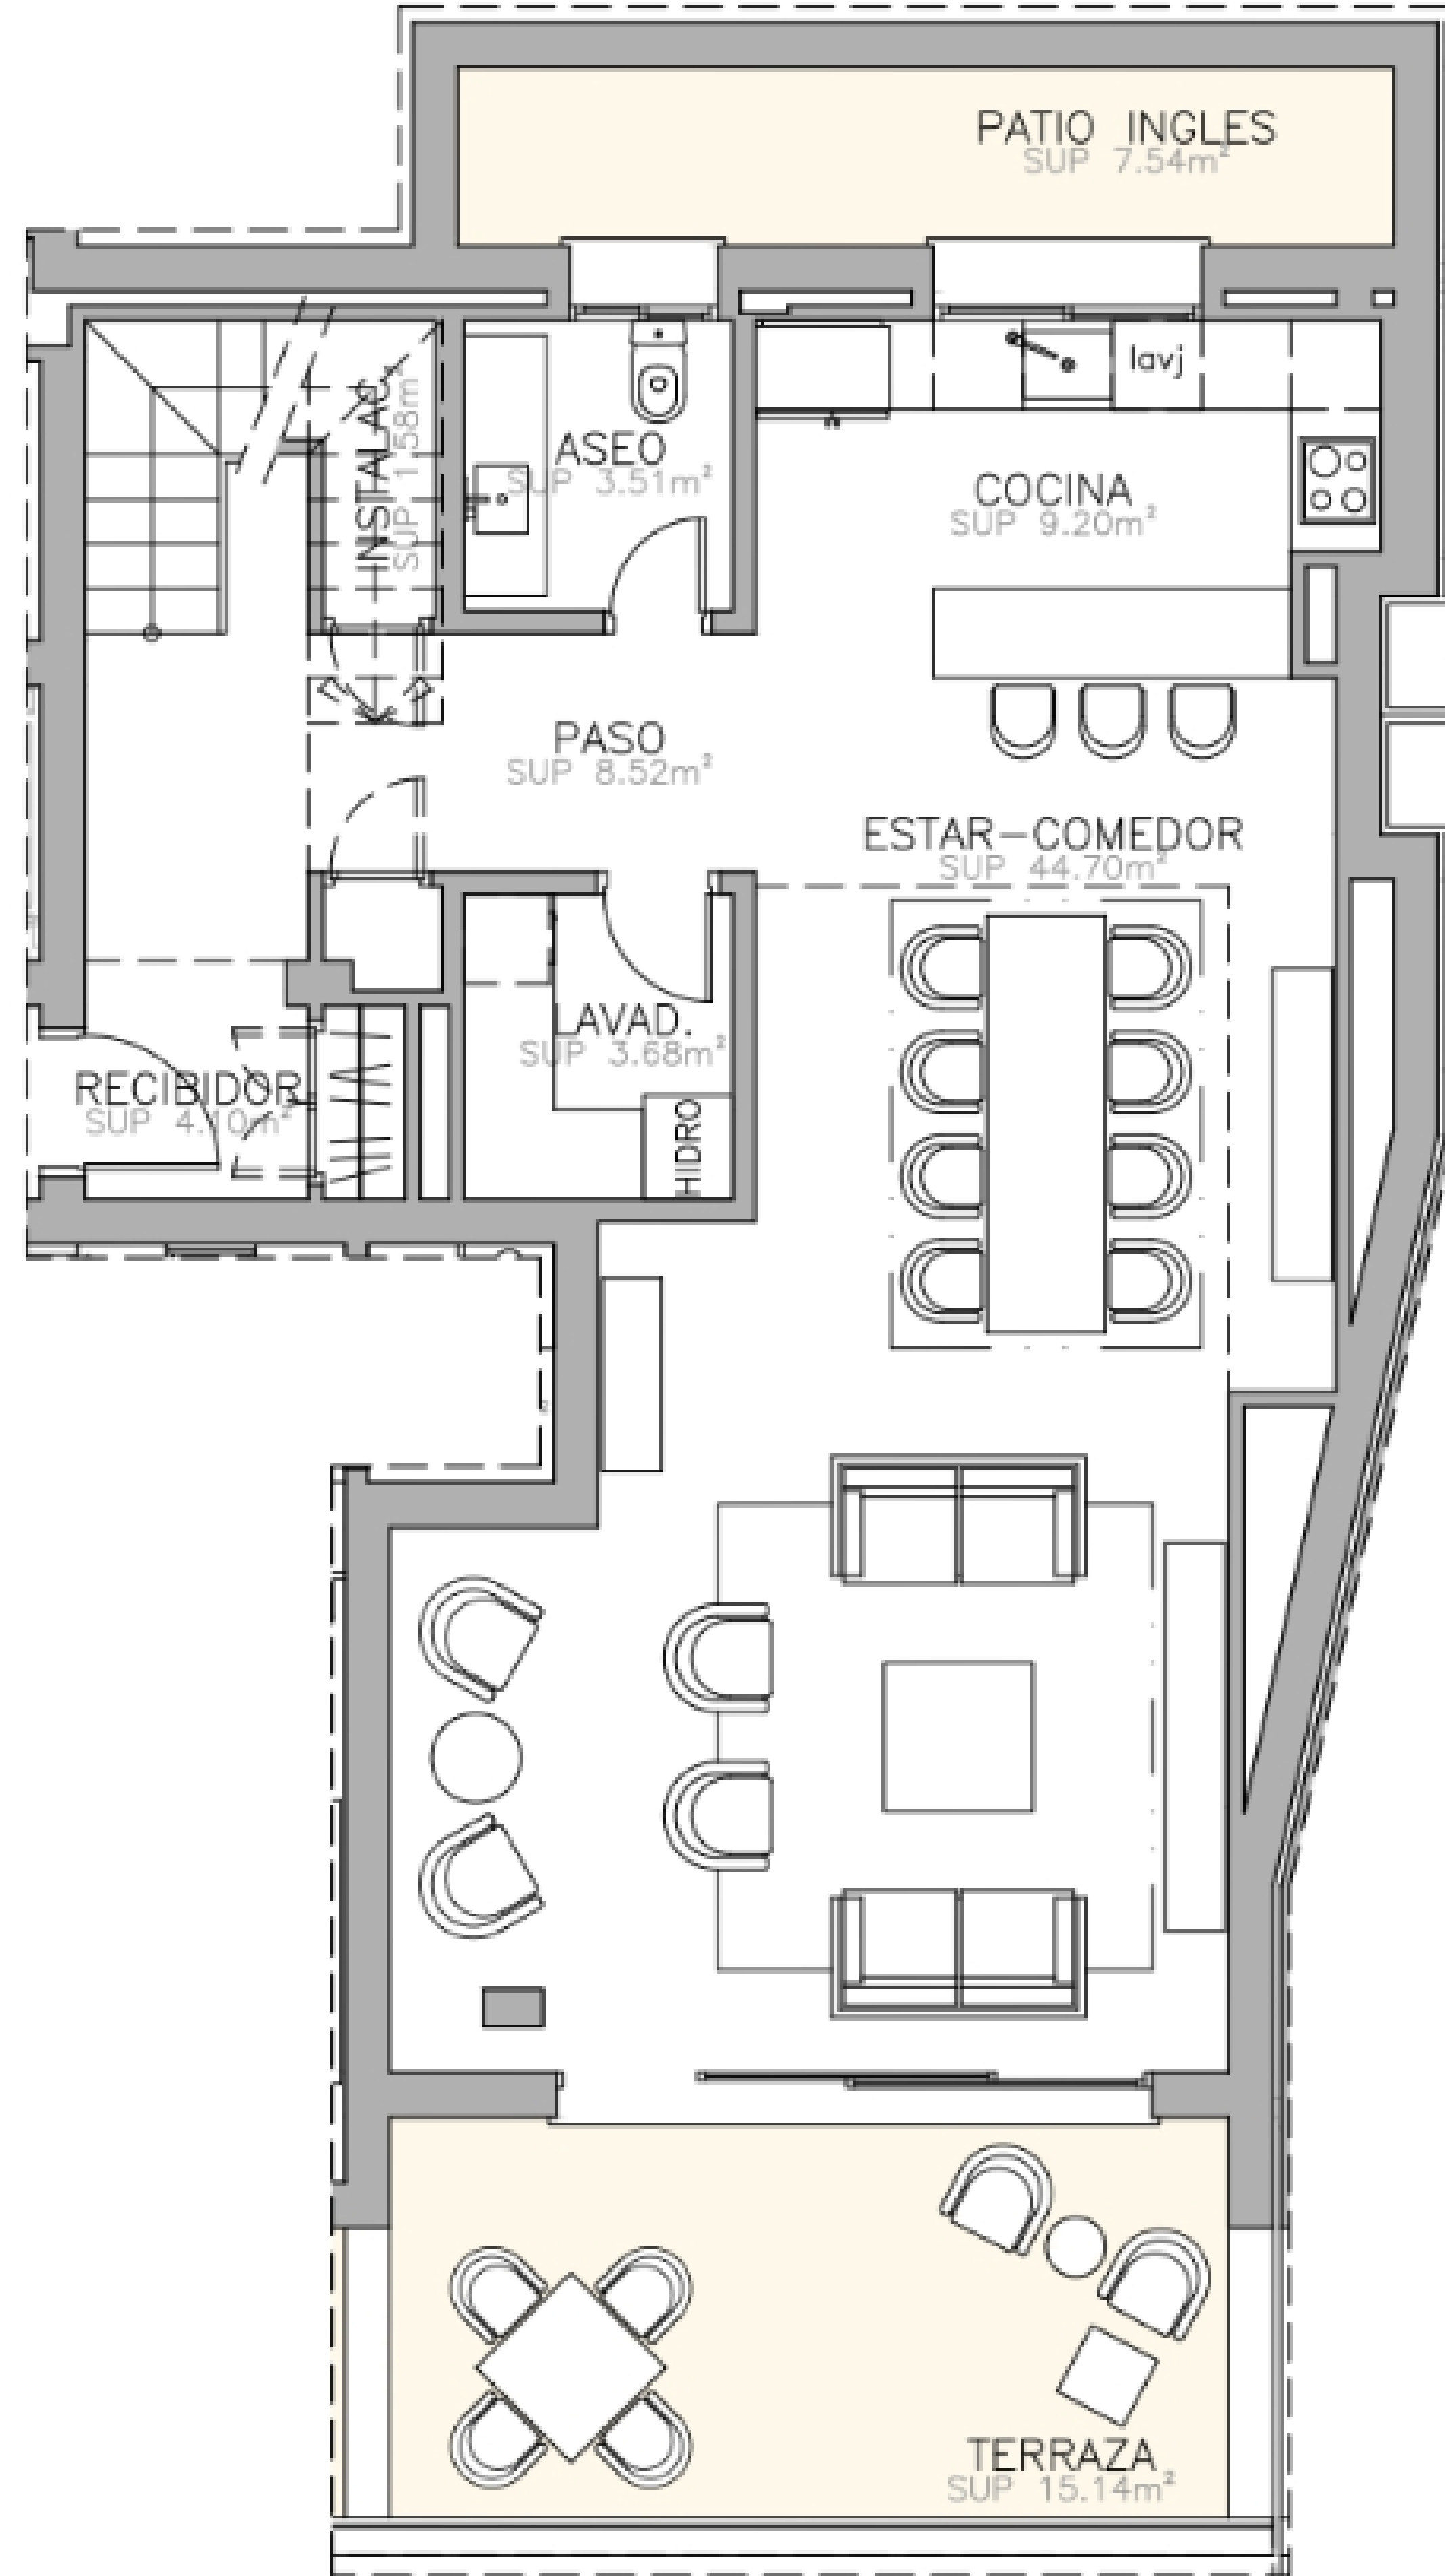

PLANTA 0

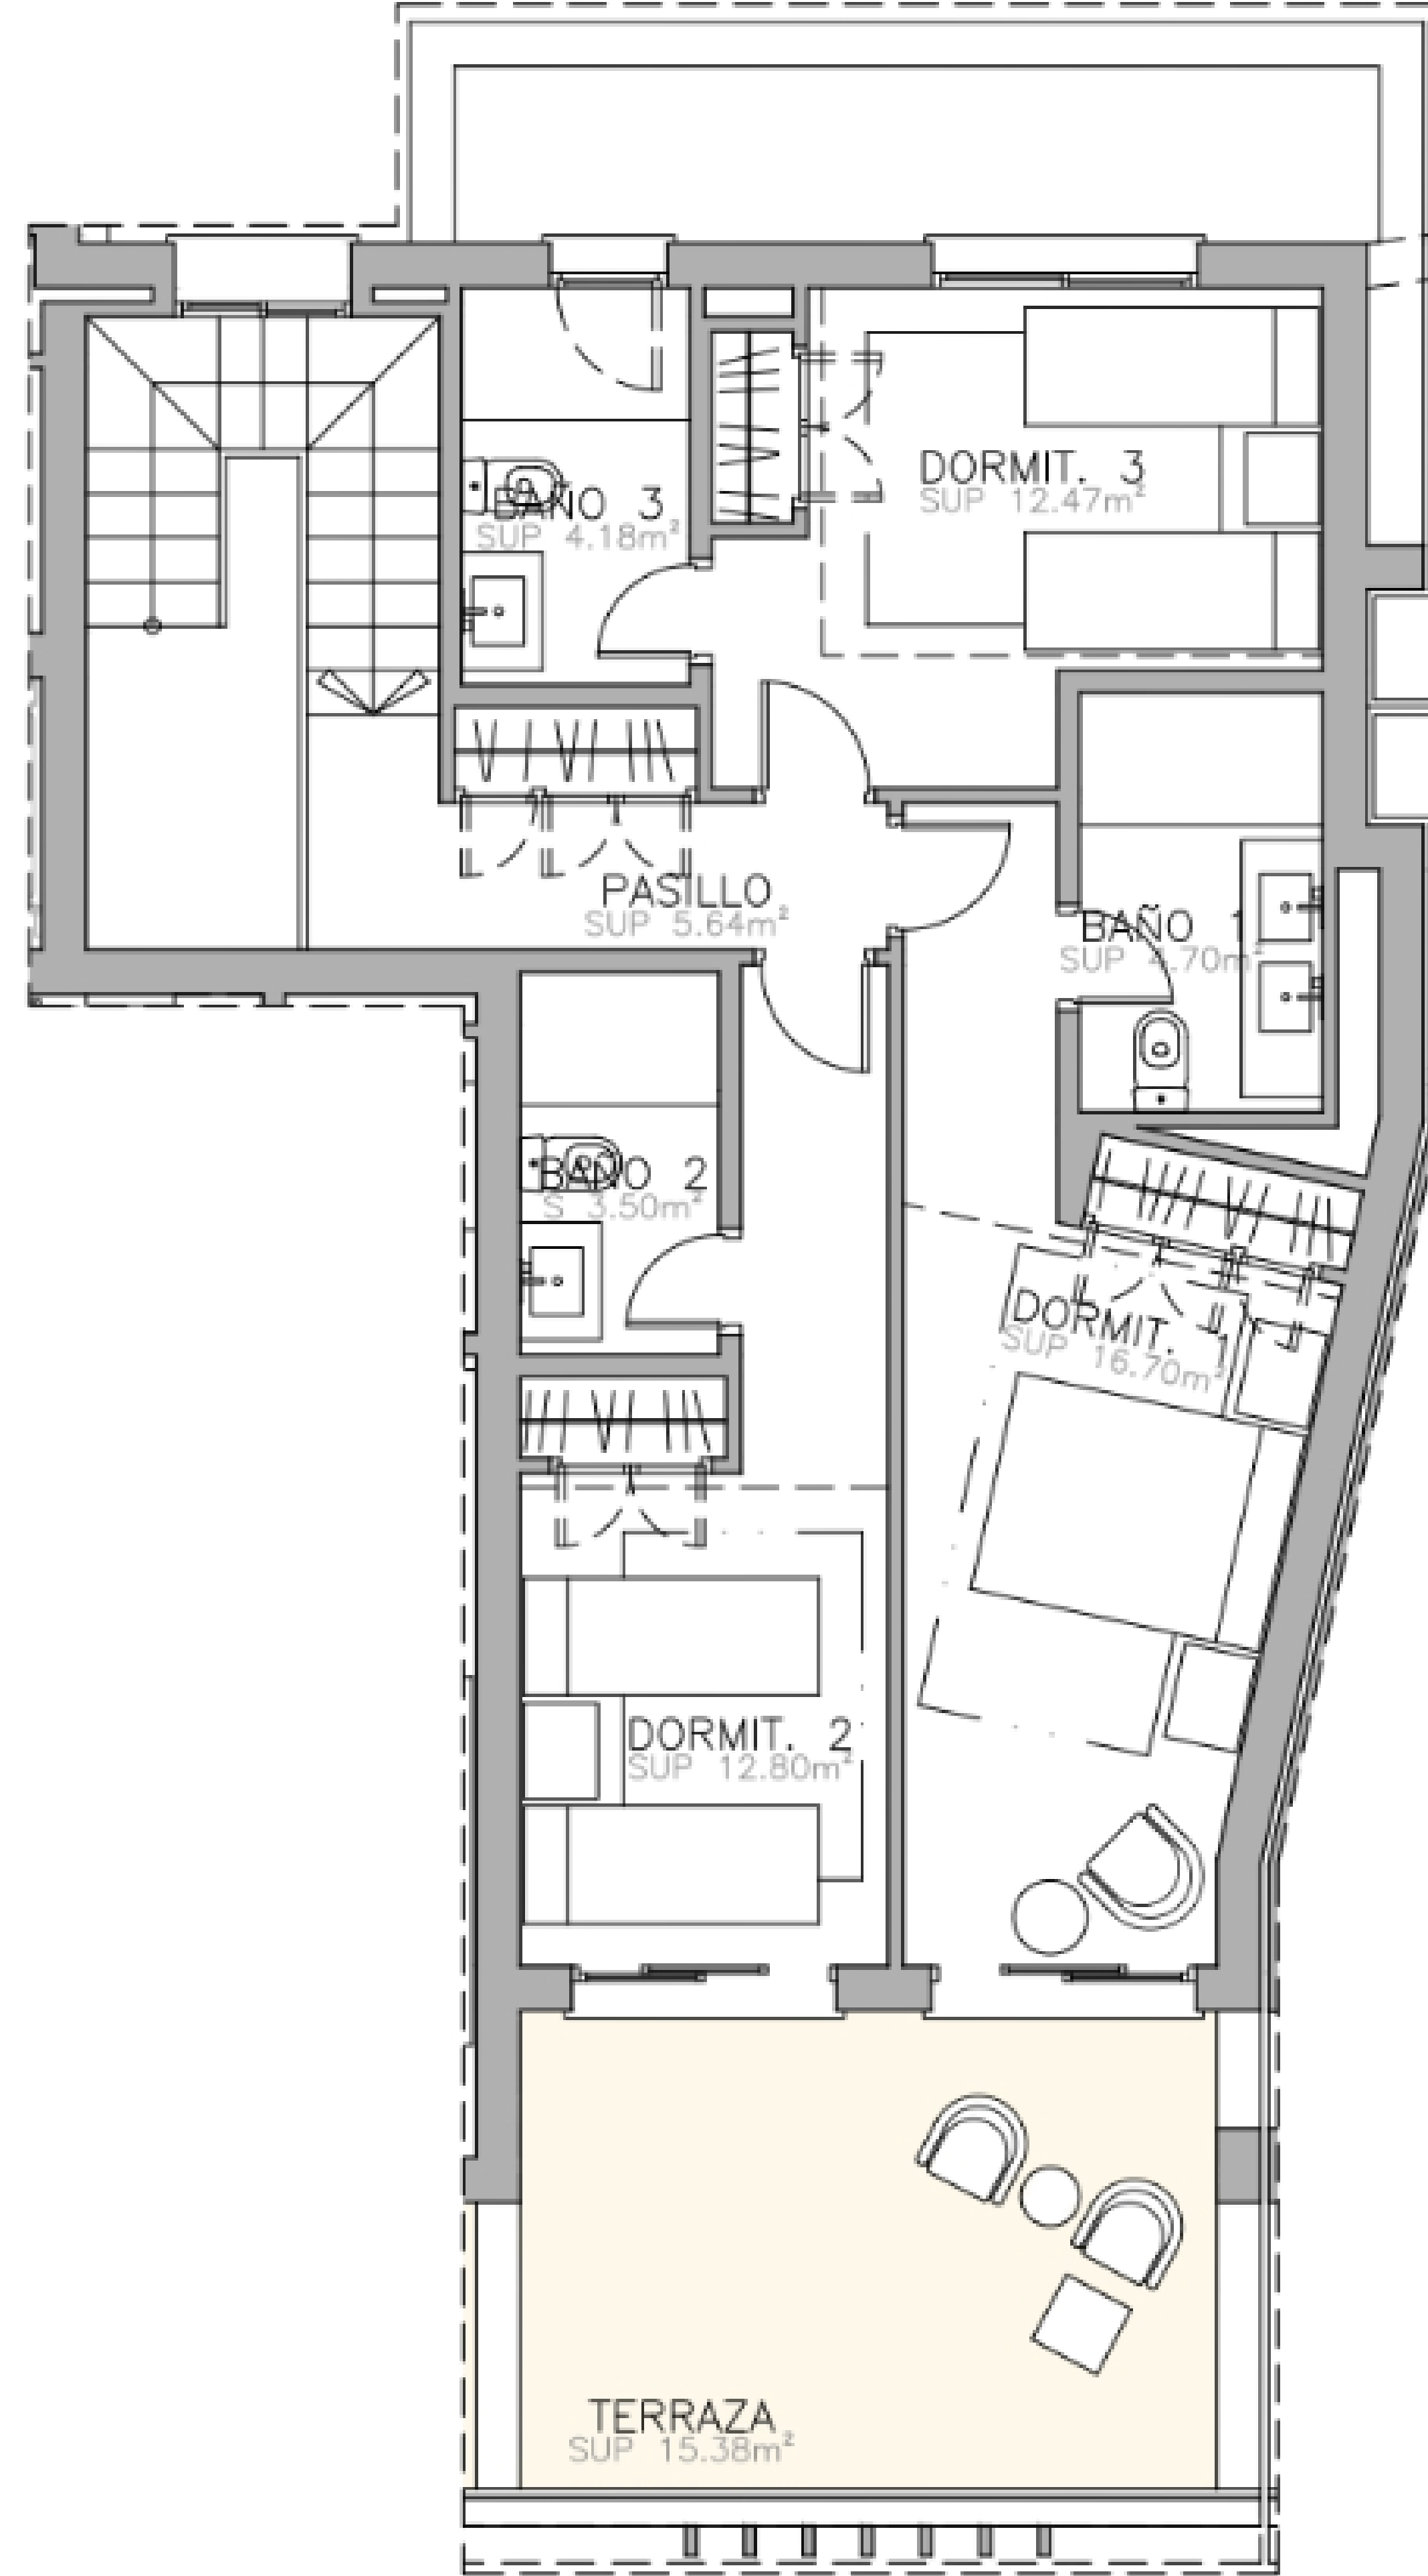


PLANTA PRIMERA

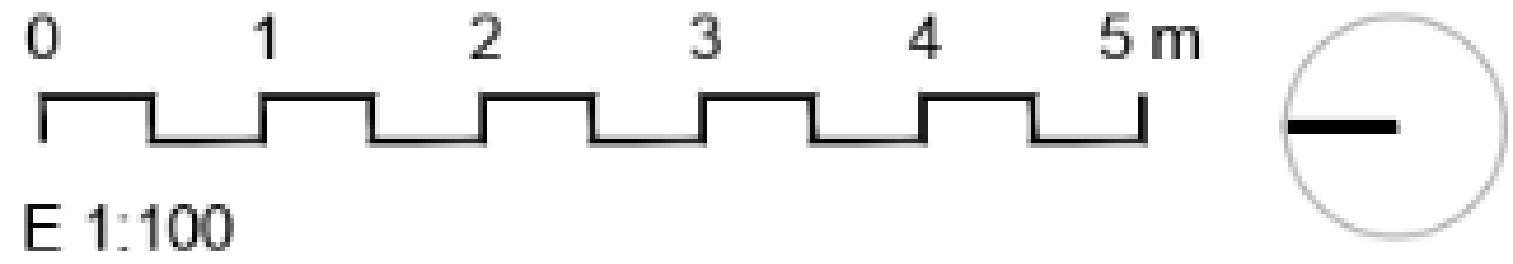

VIVIENDA 301

	SUPERFICIES
	ÚTILES M²
PLANTA 0	76,49
PLANTA PRIMERA	59,99
	136,48
TERRAZA CUBIERTA	30,52
TERRAZA DESCUBIERTA	0,00
PATIO INGLÉS	7,54
	38,06
TOTAL ÚTILES	174,54
TOTAL SUP. ÚTIL SEGÚN DECRETO BOJA 218/2005	150,12
SUP. CONSTRUIDA (i.p.p.z.c.)	202,79
TOTAL SUP. CONSTRUIDA SEGÚN DECRETO BOJA 218/2005	194,93

EL PRESENTE DOCUMENTO ES DE CARÁCTER INFORMATIVO Y PODRÁ EXPERIMENTAR VARIACIONES POR EXIGENCIAS TÉCNICAS DEL PROYECTO.
TODO EL ANÁLISIS, INCLUIDO EL DE LA COCINA, ES MERAMENTE INFORMATIVO.
LAS SUPERFICIES EXPRESADAS PUEDEN EXPERIMENTAR MODIFICACIONES POR RAZONES DE ÍNDOLE TÉCNICA EN EL DESARROLLO DE LA EJECUCIÓN DE LAS OBRAS.
LAS SUPERFICIES INDICADAS A CONTINUACIÓN ESTÁN CALCULADAS CONFORME AL DECRETO 218/2005 DE INFORMACIÓN AL CONSUMIDOR EN LA COMPRAVENTA Y ARRENDAMIENTO DE VIVIENDAS DE ANDALUCÍA.

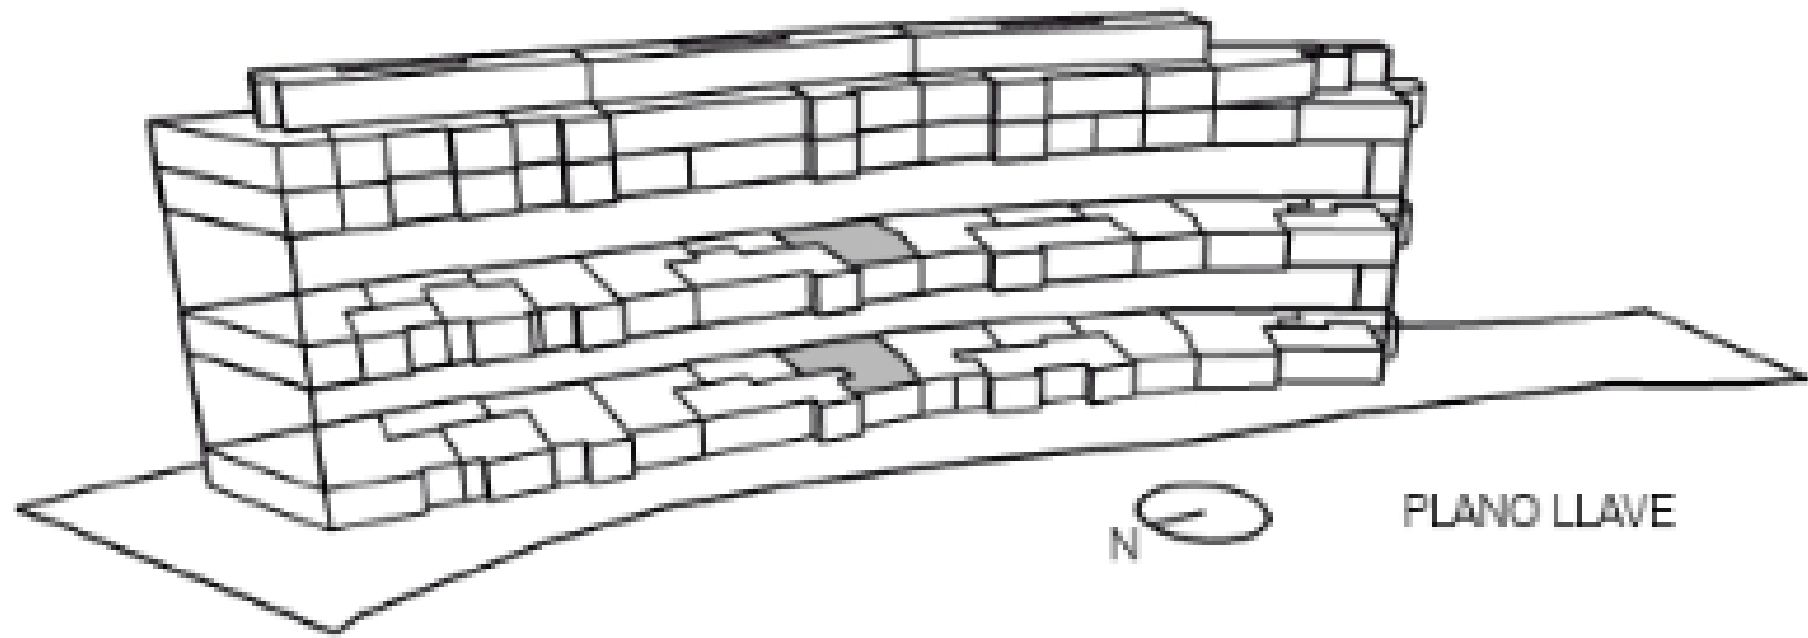

CHRISTIE'S
INTERNATIONAL REAL ESTATE
———— COSTA DEL SOL ————

Where *Luxury* lives

Velázquez, 1, 29602 Marbella, España
+34 951 122 313 | marbella@cire-costadelsol.com

Paseo de Reding, 25, 29016 Málaga, España
+34 951 122 312 | malaga@cire-costadelsol.com