


CHRISTIE'S
INTERNATIONAL REAL ESTATE


———— COSTA DEL SOL ————

Floor plans Ref. 2259

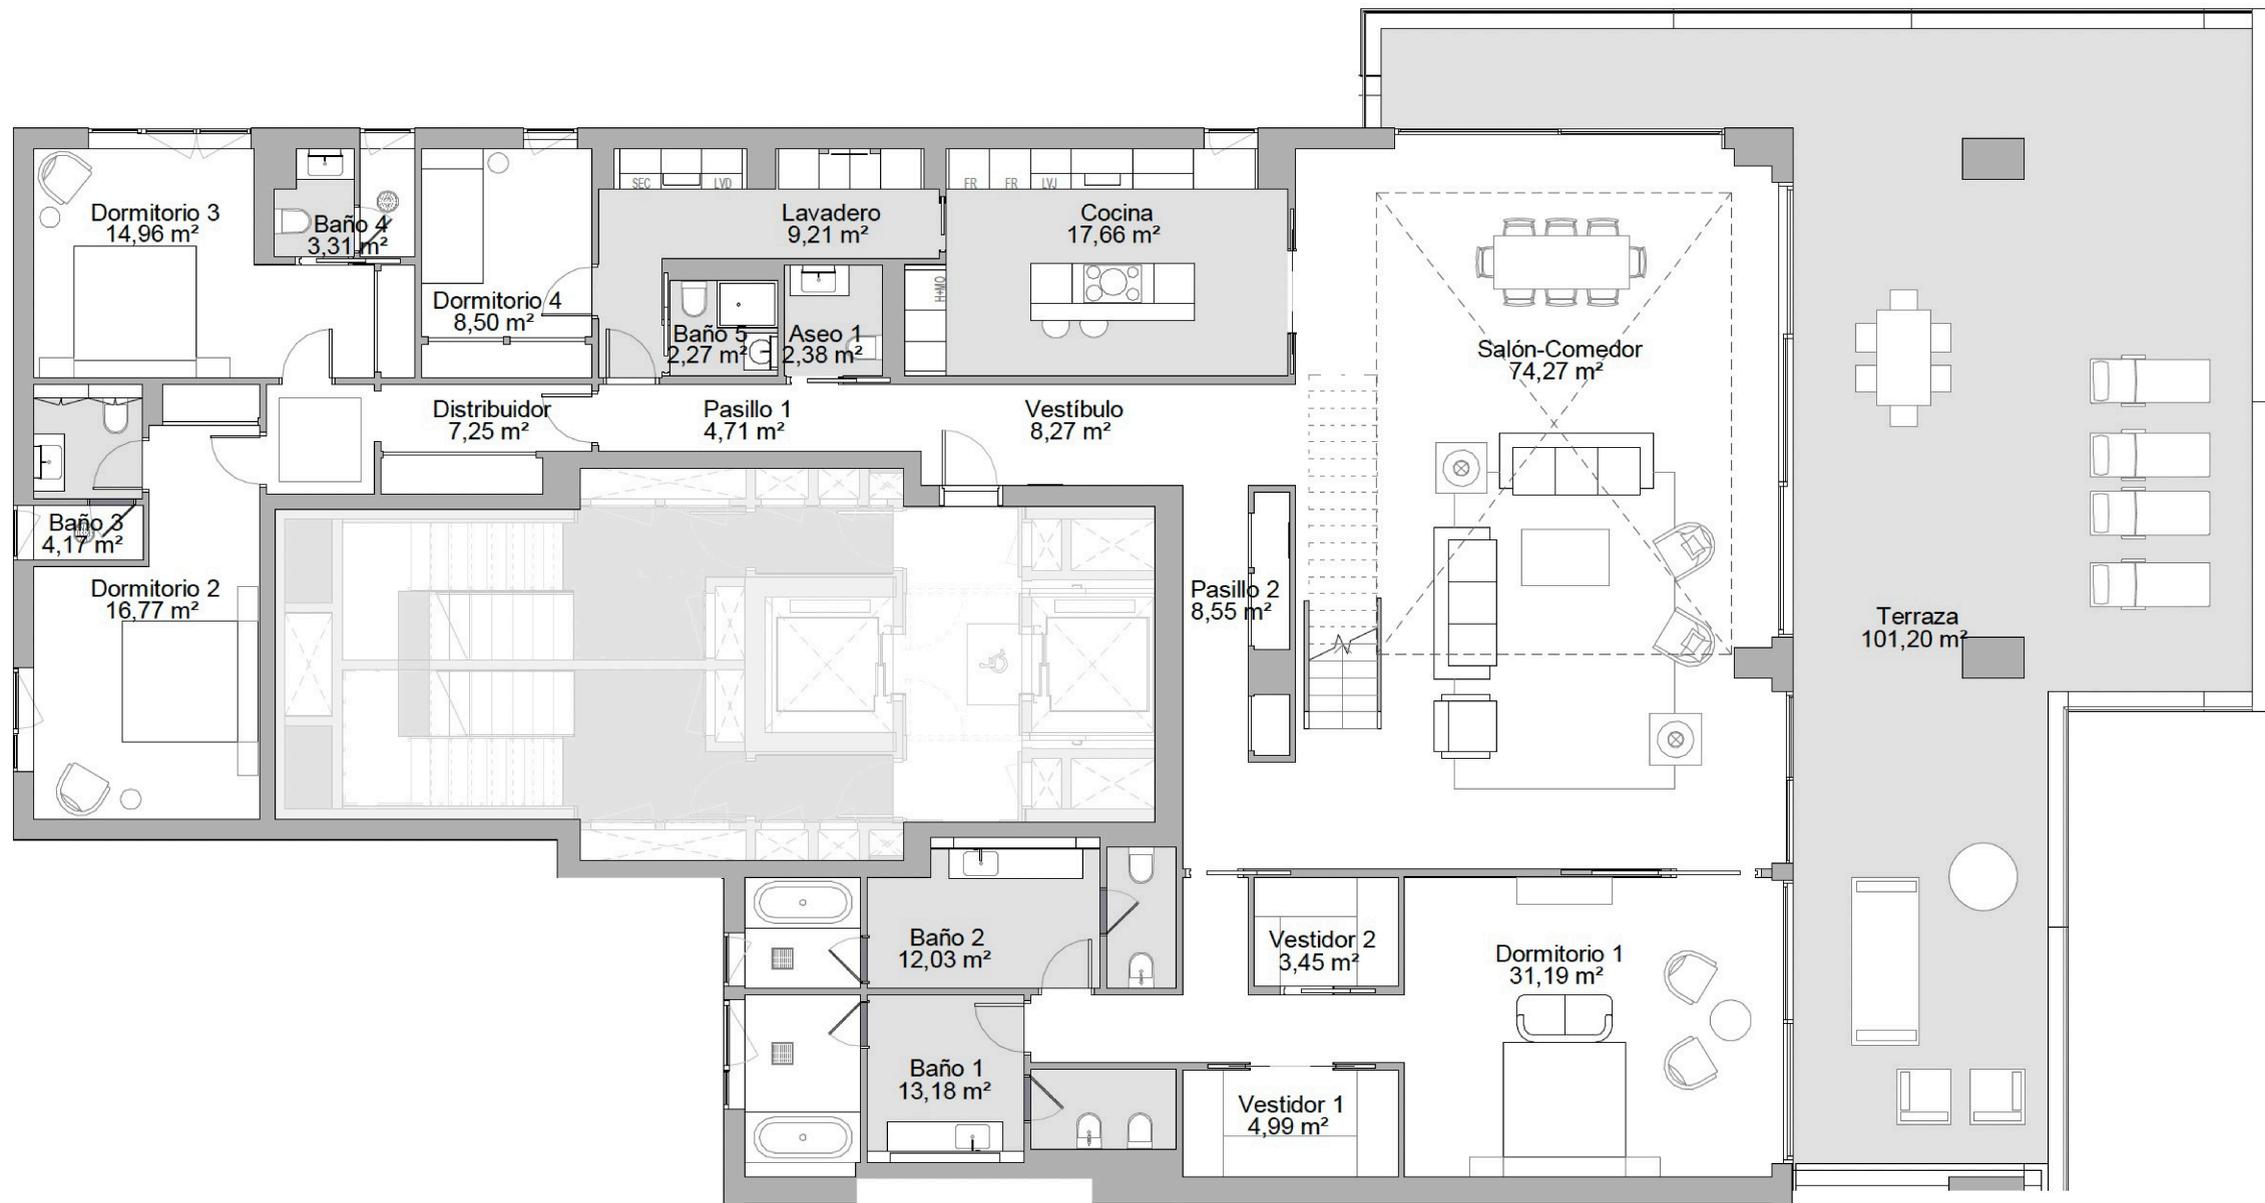

Vivienda 4 Dormitorios Tipo 4
Portal 2 Planta 20 Letra A


Ubicación de la vivienda

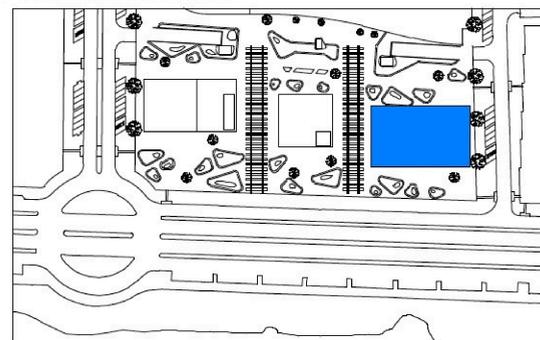

ESCALA GRÁFICA




| | |
|---------------------------------------|----------------------------|
| Superficie construida interior + PPZC | 389,43m ² |
| Superficie construida exterior | 266,57m ² |
| Total construida | 656,00m² |
| DECRETO 218/2005 | |
| Superficie útil | 278,87m ² |
| Superficie construida | 326,15m ² |

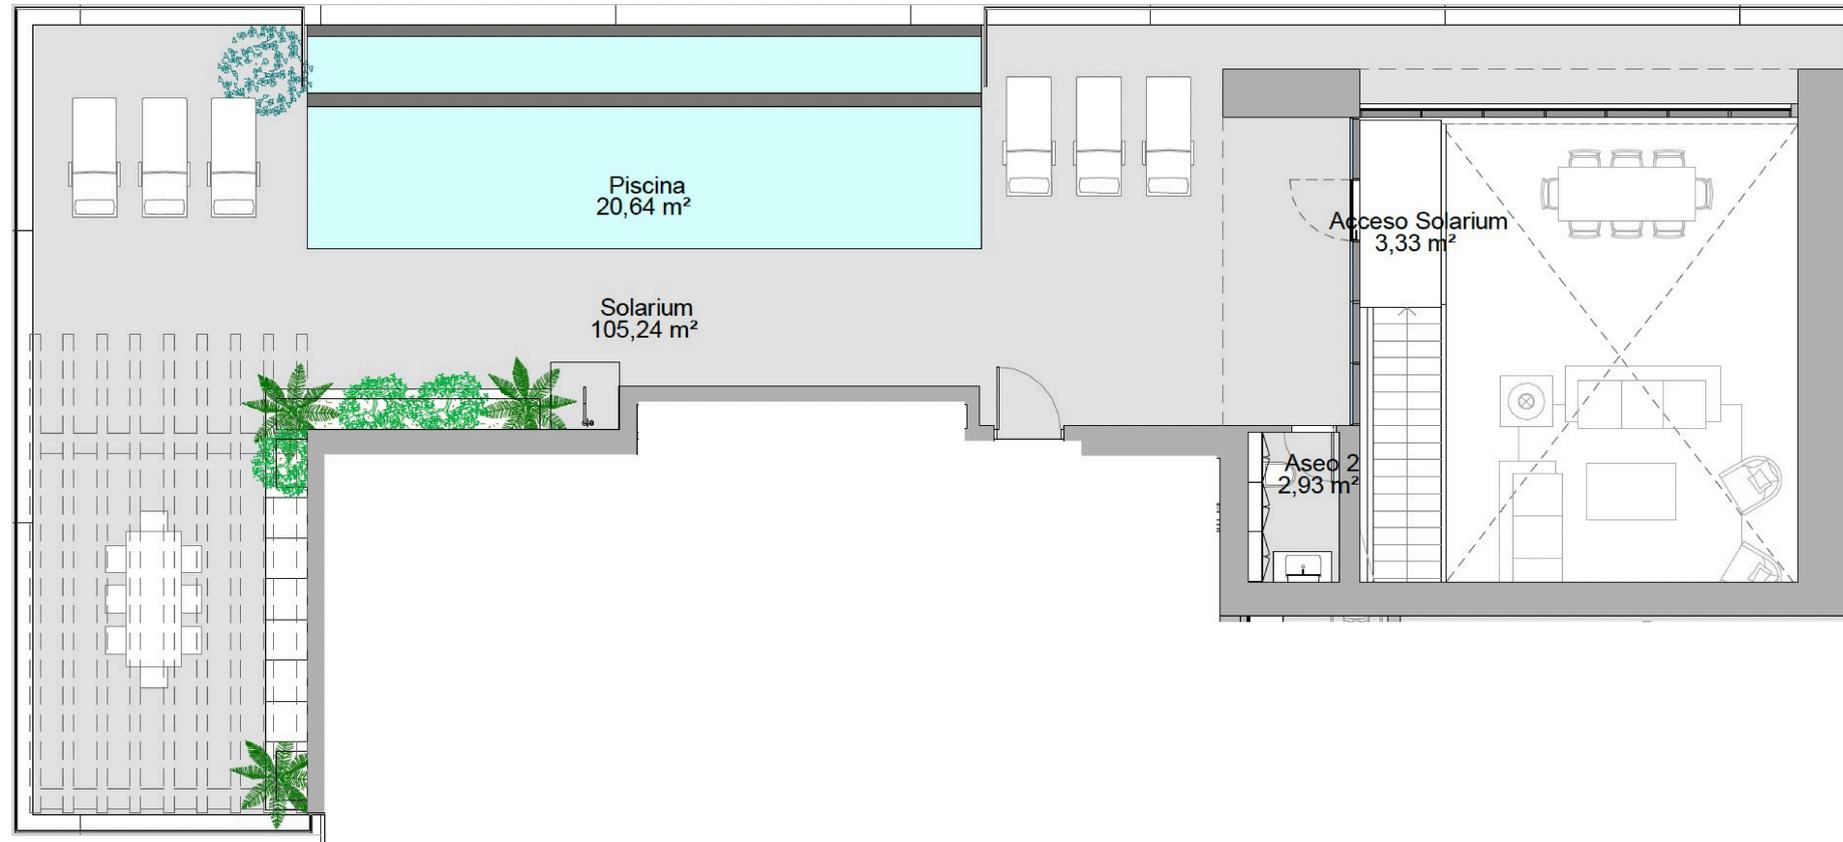

Vivienda 4 Dormitorios Tipo 4
Portal 2 Planta 21 Letra A

Ubicación de la vivienda

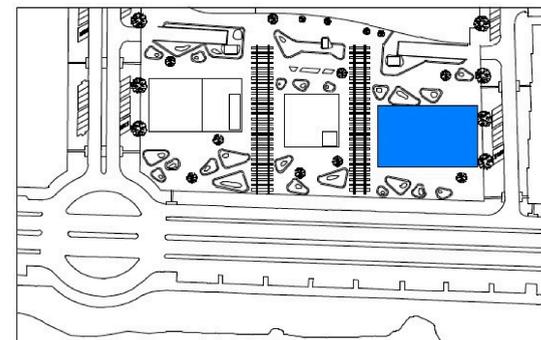

ESCALA GRÁFICA



| | |
|---------------------------------------|----------------------------|
| Superficie construida interior + PPZC | 389,43m ² |
| Superficie construida exterior | 266,57m ² |
| Total construida | 656,00m² |

| | |
|-----------------------|----------------------|
| DECRETO 218/2005 | |
| Superficie útil | 278,87m ² |
| Superficie construida | 326,15m ² |

El presente plano no es definitivo, ya que ha sido elaborado conforme al Proyecto Básico del Edificio y, por tanto, la promotora se reserva la facultad de incluir las modificaciones necesarias por exigencias técnicas y/o jurídicas u ordenadas por cualesquiera administraciones u organismos públicos, ajustándolo en todo caso al Proyecto de Ejecución. Los elementos accesorios (por ejemplo, el mobiliario, incluido el de la cocina) son meramente ilustrativos. Los giros de puertas y la distribución de aparatos sanitarios no son vinculantes. Las superficies expresadas son aproximadas, pudiendo experimentar modificaciones por razones de índole técnicas y/o legal en el desarrollo de la ejecución de las obras.

CHRISTIE'S
INTERNATIONAL REAL ESTATE
———— COSTA DEL SOL ————

Where *Luxury* lives

Velázquez, 1, 29602 Marbella, España
+34 951 122 313 | marbella@cire-costadelsol.com

Paseo de Reding, 25, 29016 Málaga, España
+34 951 122 312 | malaga@cire-costadelsol.com