
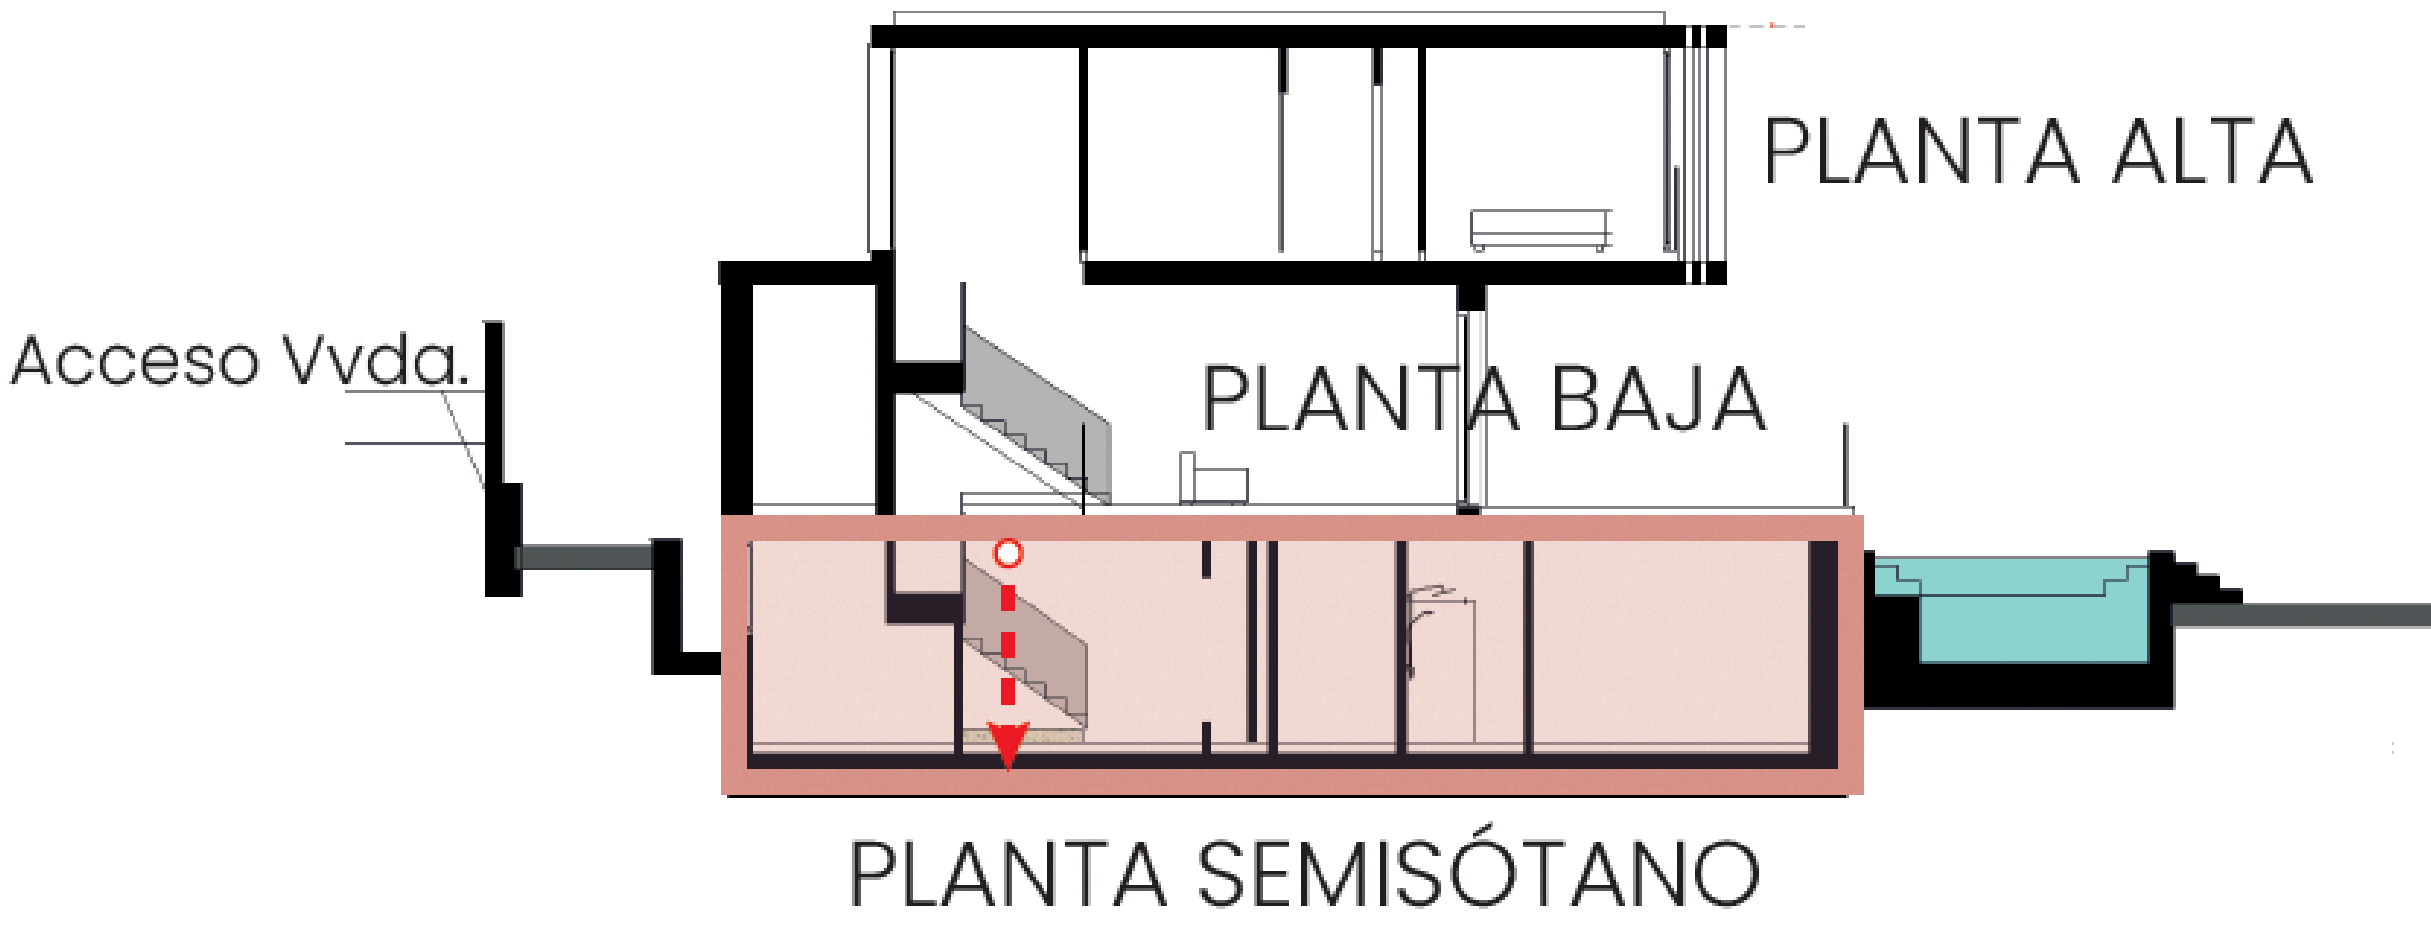


CHRISTIE'S
INTERNATIONAL REAL ESTATE

———— COSTA DEL SOL ————

Floor plans Ref. 2664




VIVIENDA A PL.SEMISÓTANO(1/3)


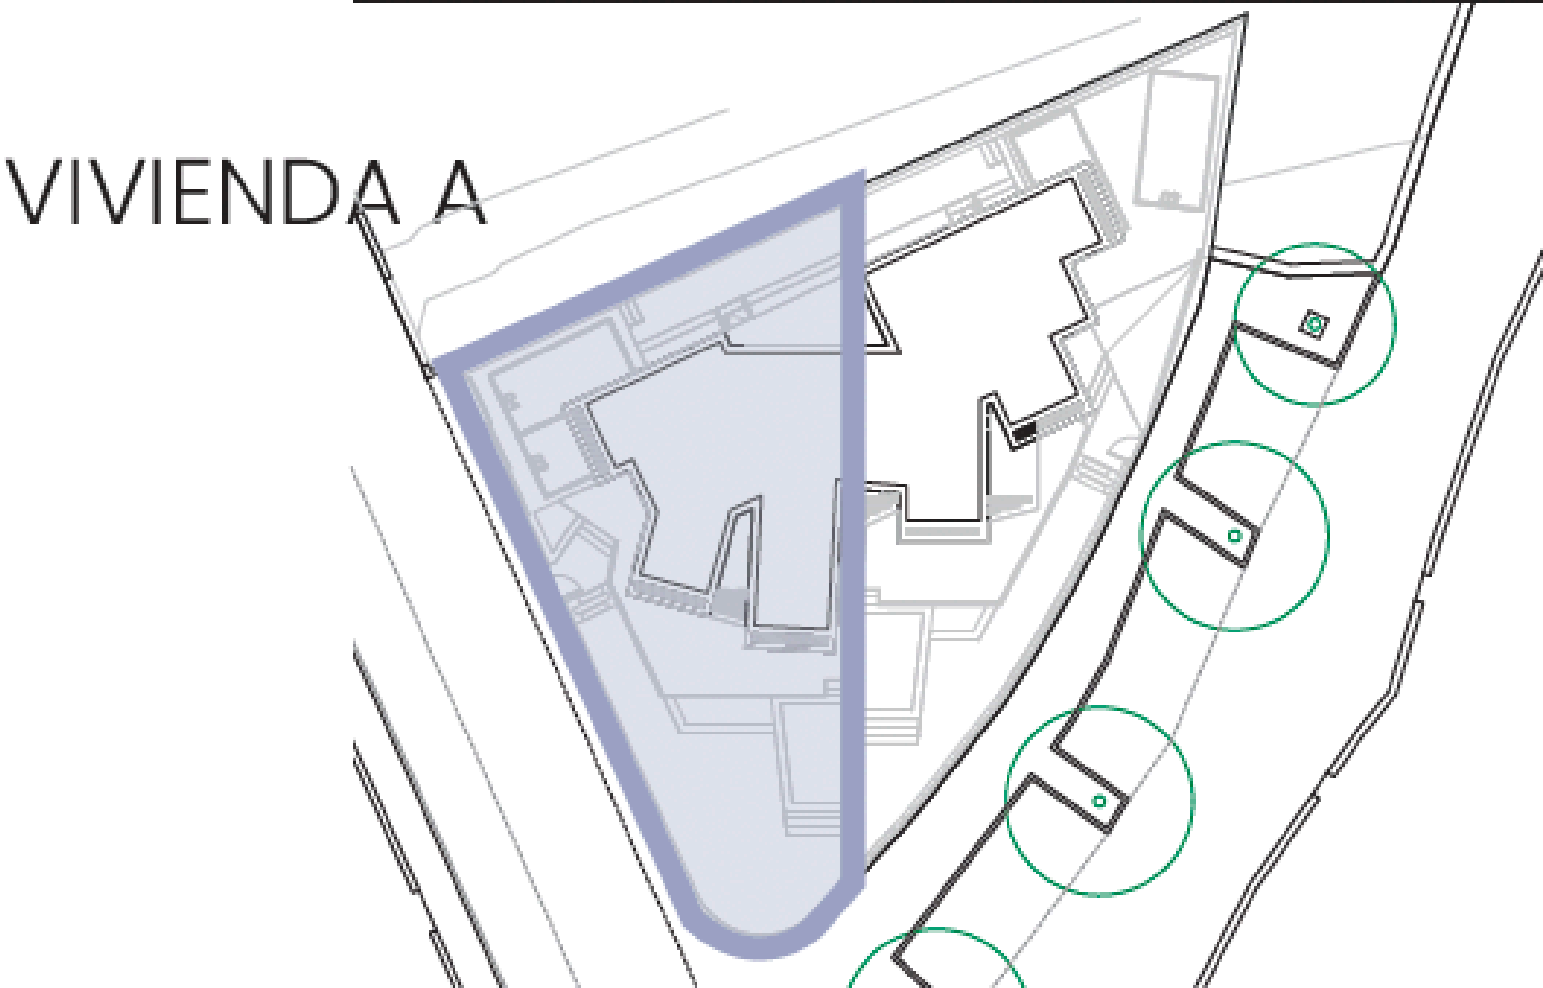


Superficie útil cerrada de vivienda pl. sótano	83,77 m ²
Superficie const. cerrada de vivienda pl. sótano	111,48 m ²
Superficie útil cerrada de vivienda pl. baja	54,66 m ²
Superficie const. cerrada de vivienda pl. baja	68,57 m ²



Superficie útil cerrada de vivienda	195,93 m ²
Superficie construida cerrada de vivienda	259,59 m ²
Superficie útil de terraza	43,81 m ²
Superficie útil de jardín	77,93 m ²
Superficie de parcela	265,72 m ²

Superficie útil de vivienda Decreto 218/2005	215,52 m ²
Superficie construida de vivienda da Decreto 218/2005	279,18 m ²
Superficies definidas en el DECRETO 218/2005, de 11 de octubre, por el que se aprueba el Reglamento de información al consumidor en la compraventa y arrendamiento de viviendas en Andalucía	

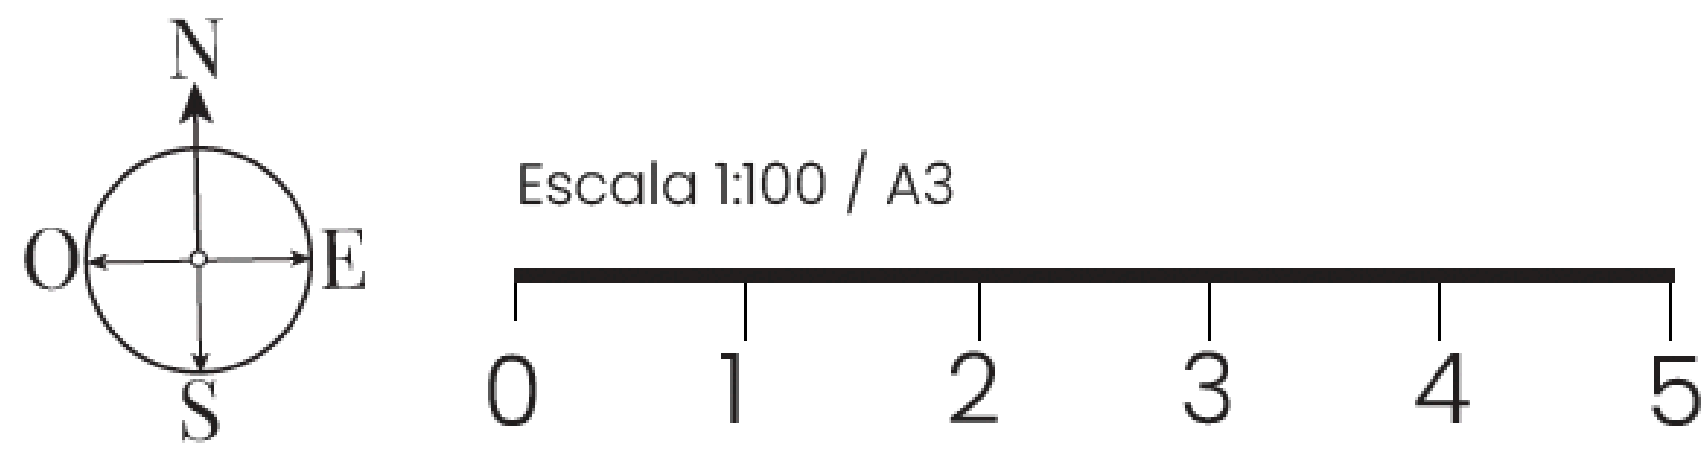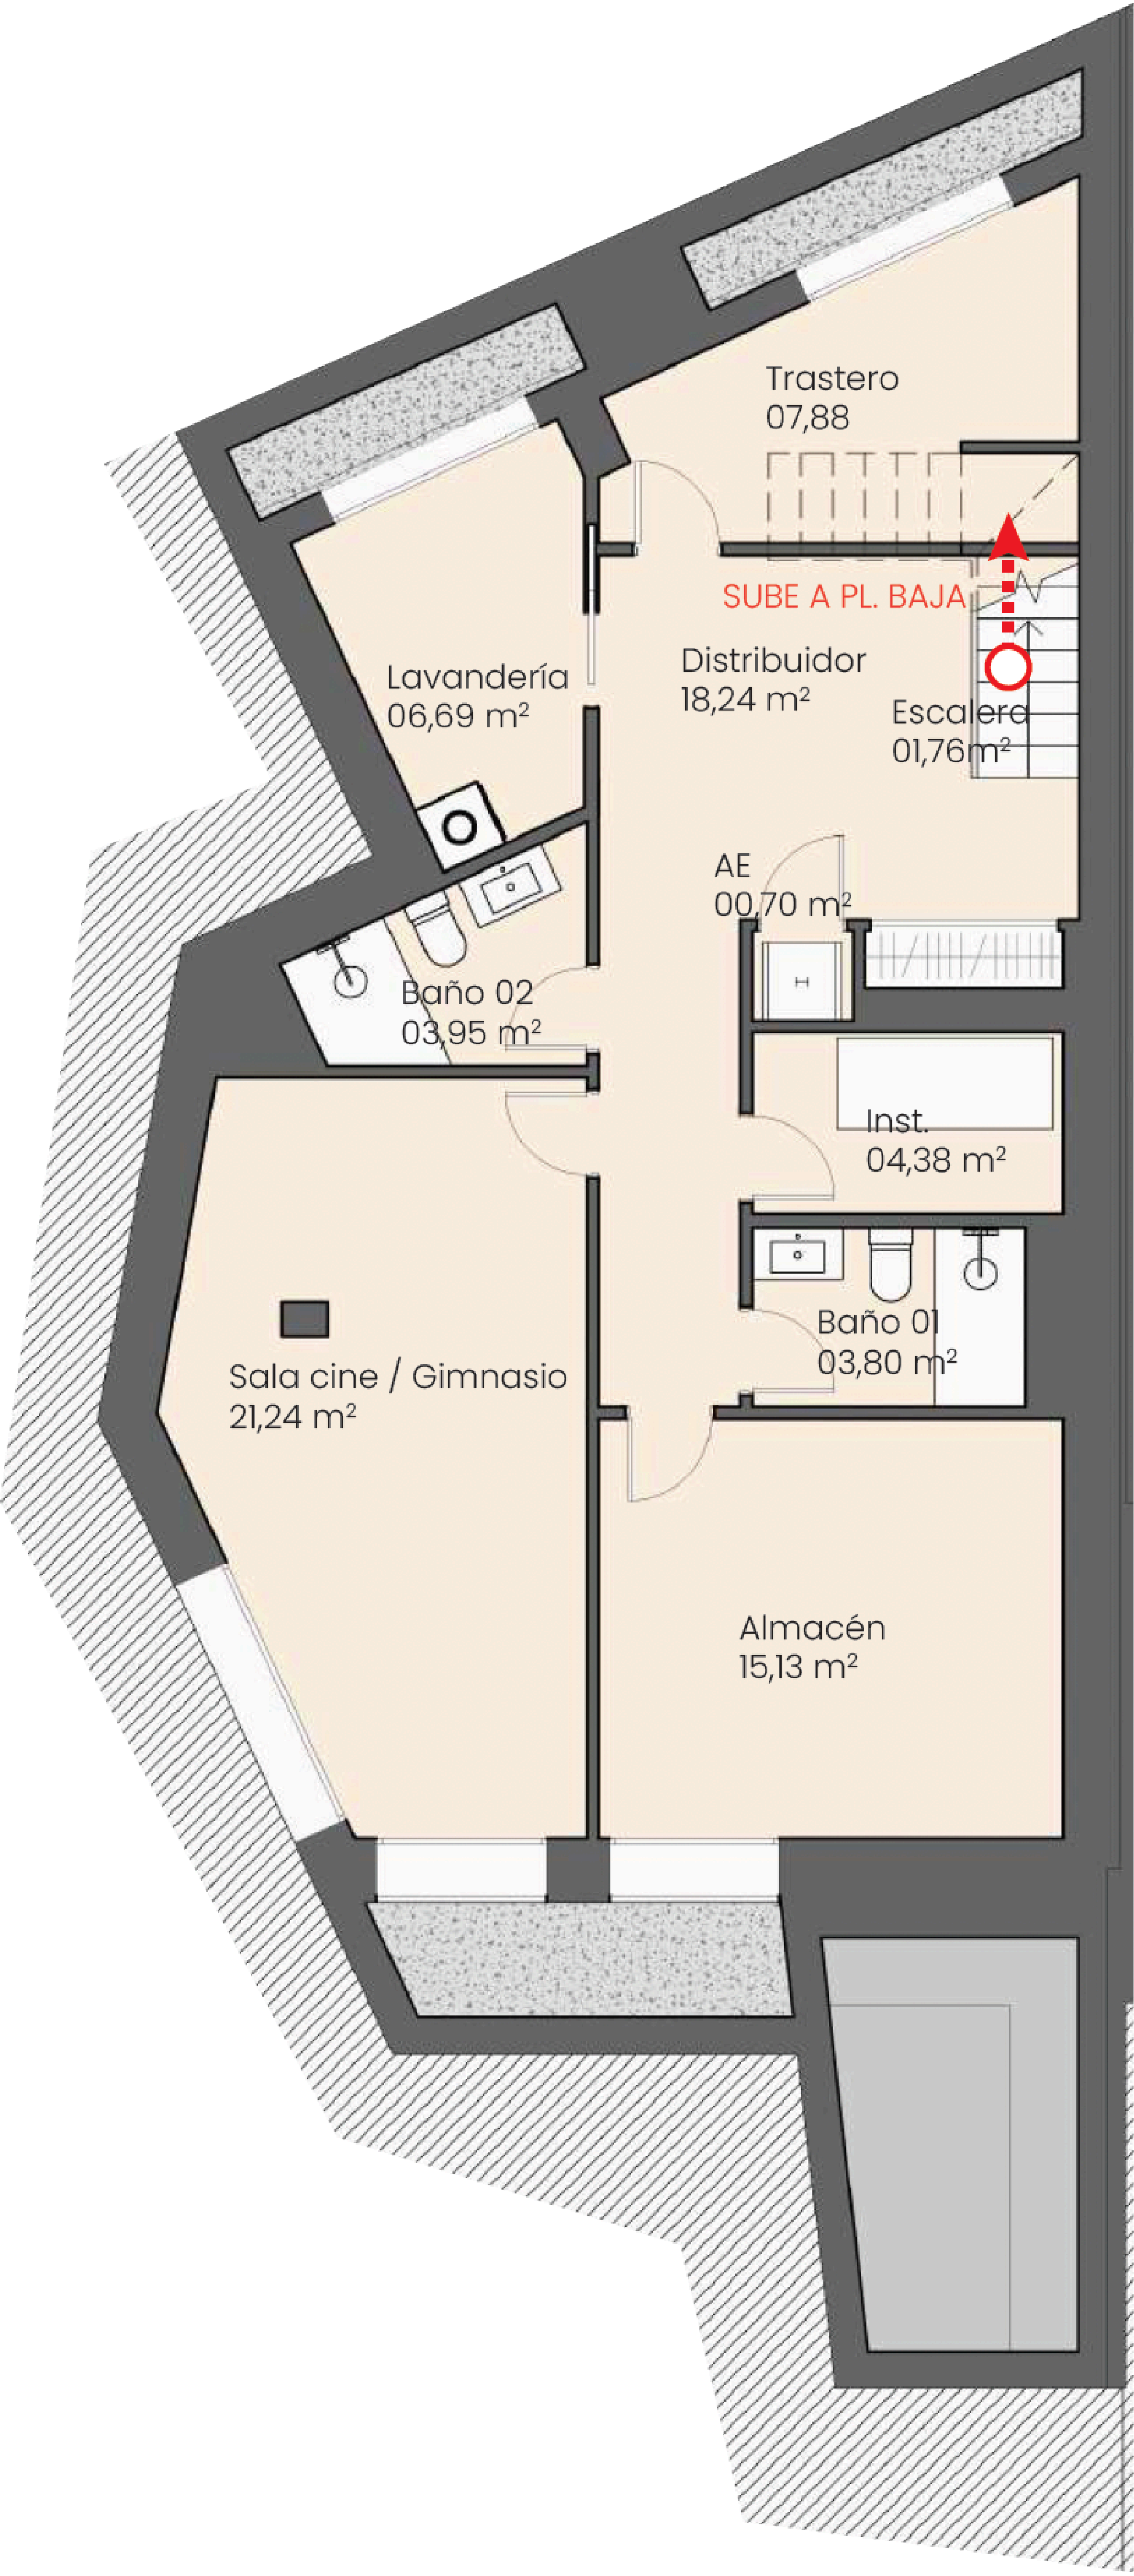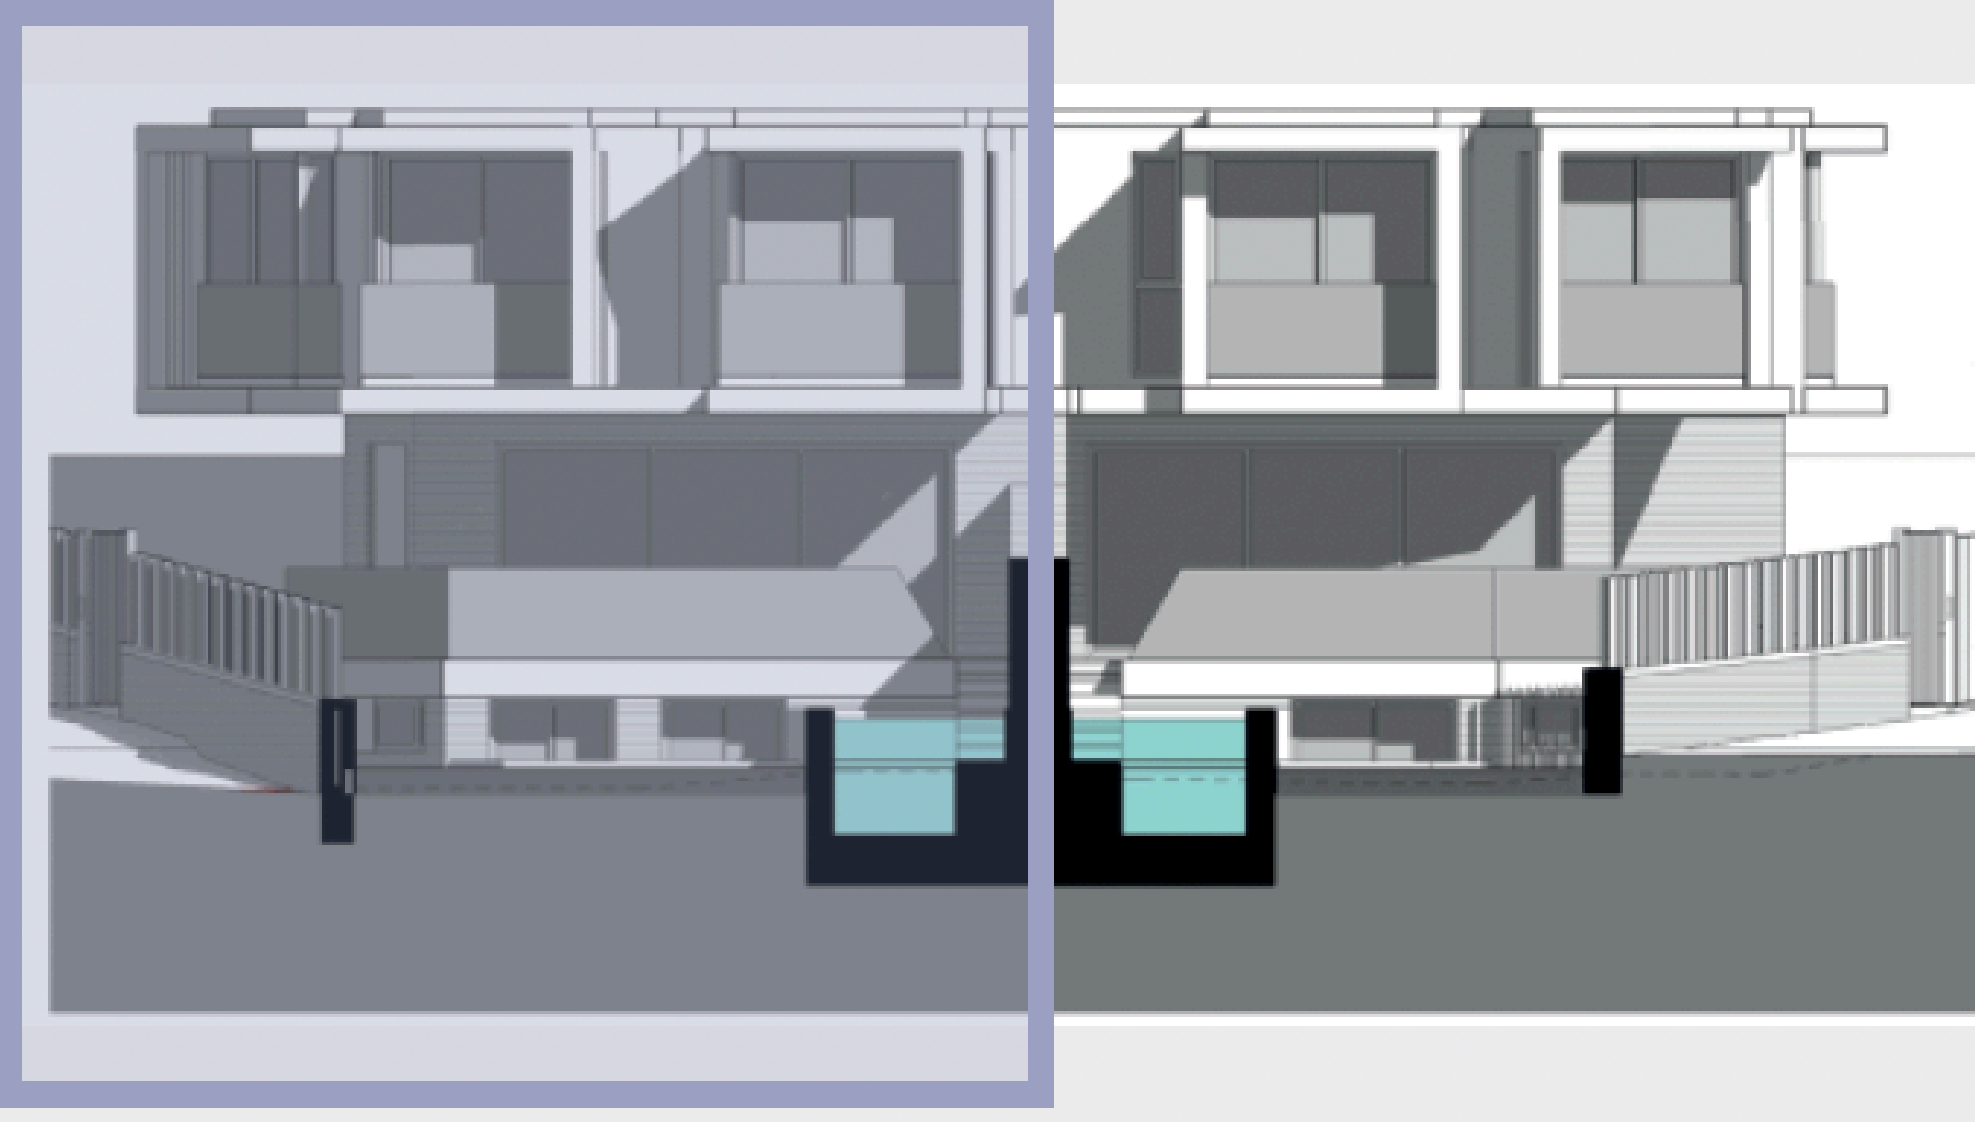

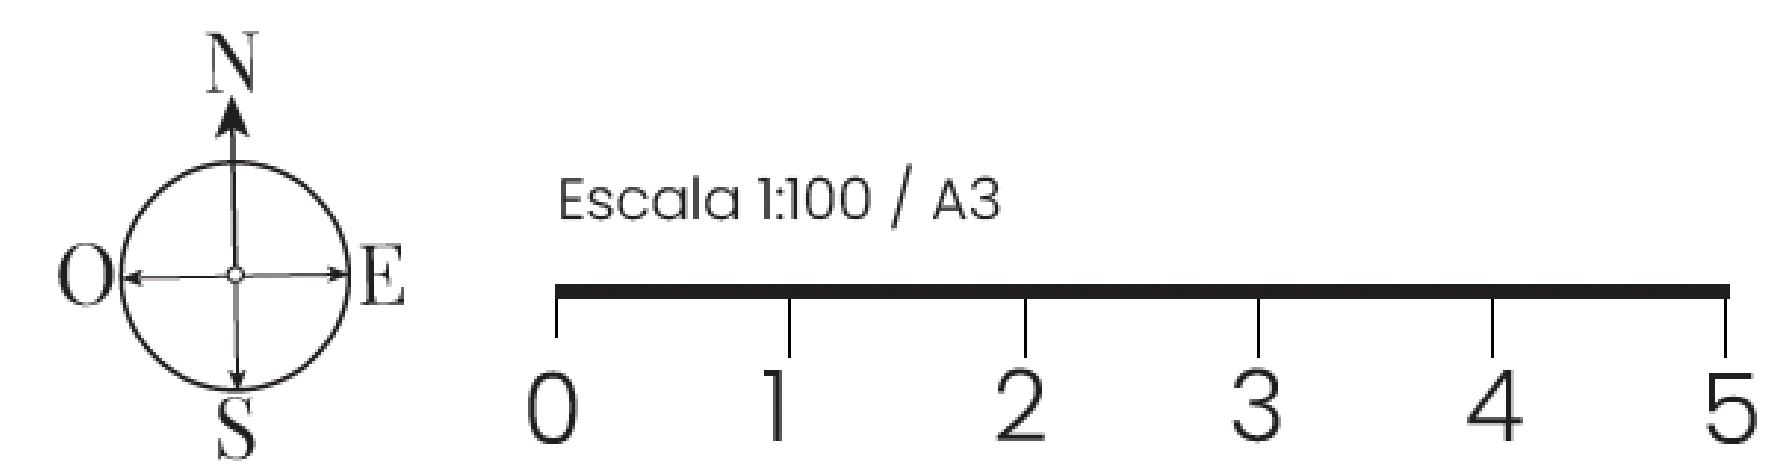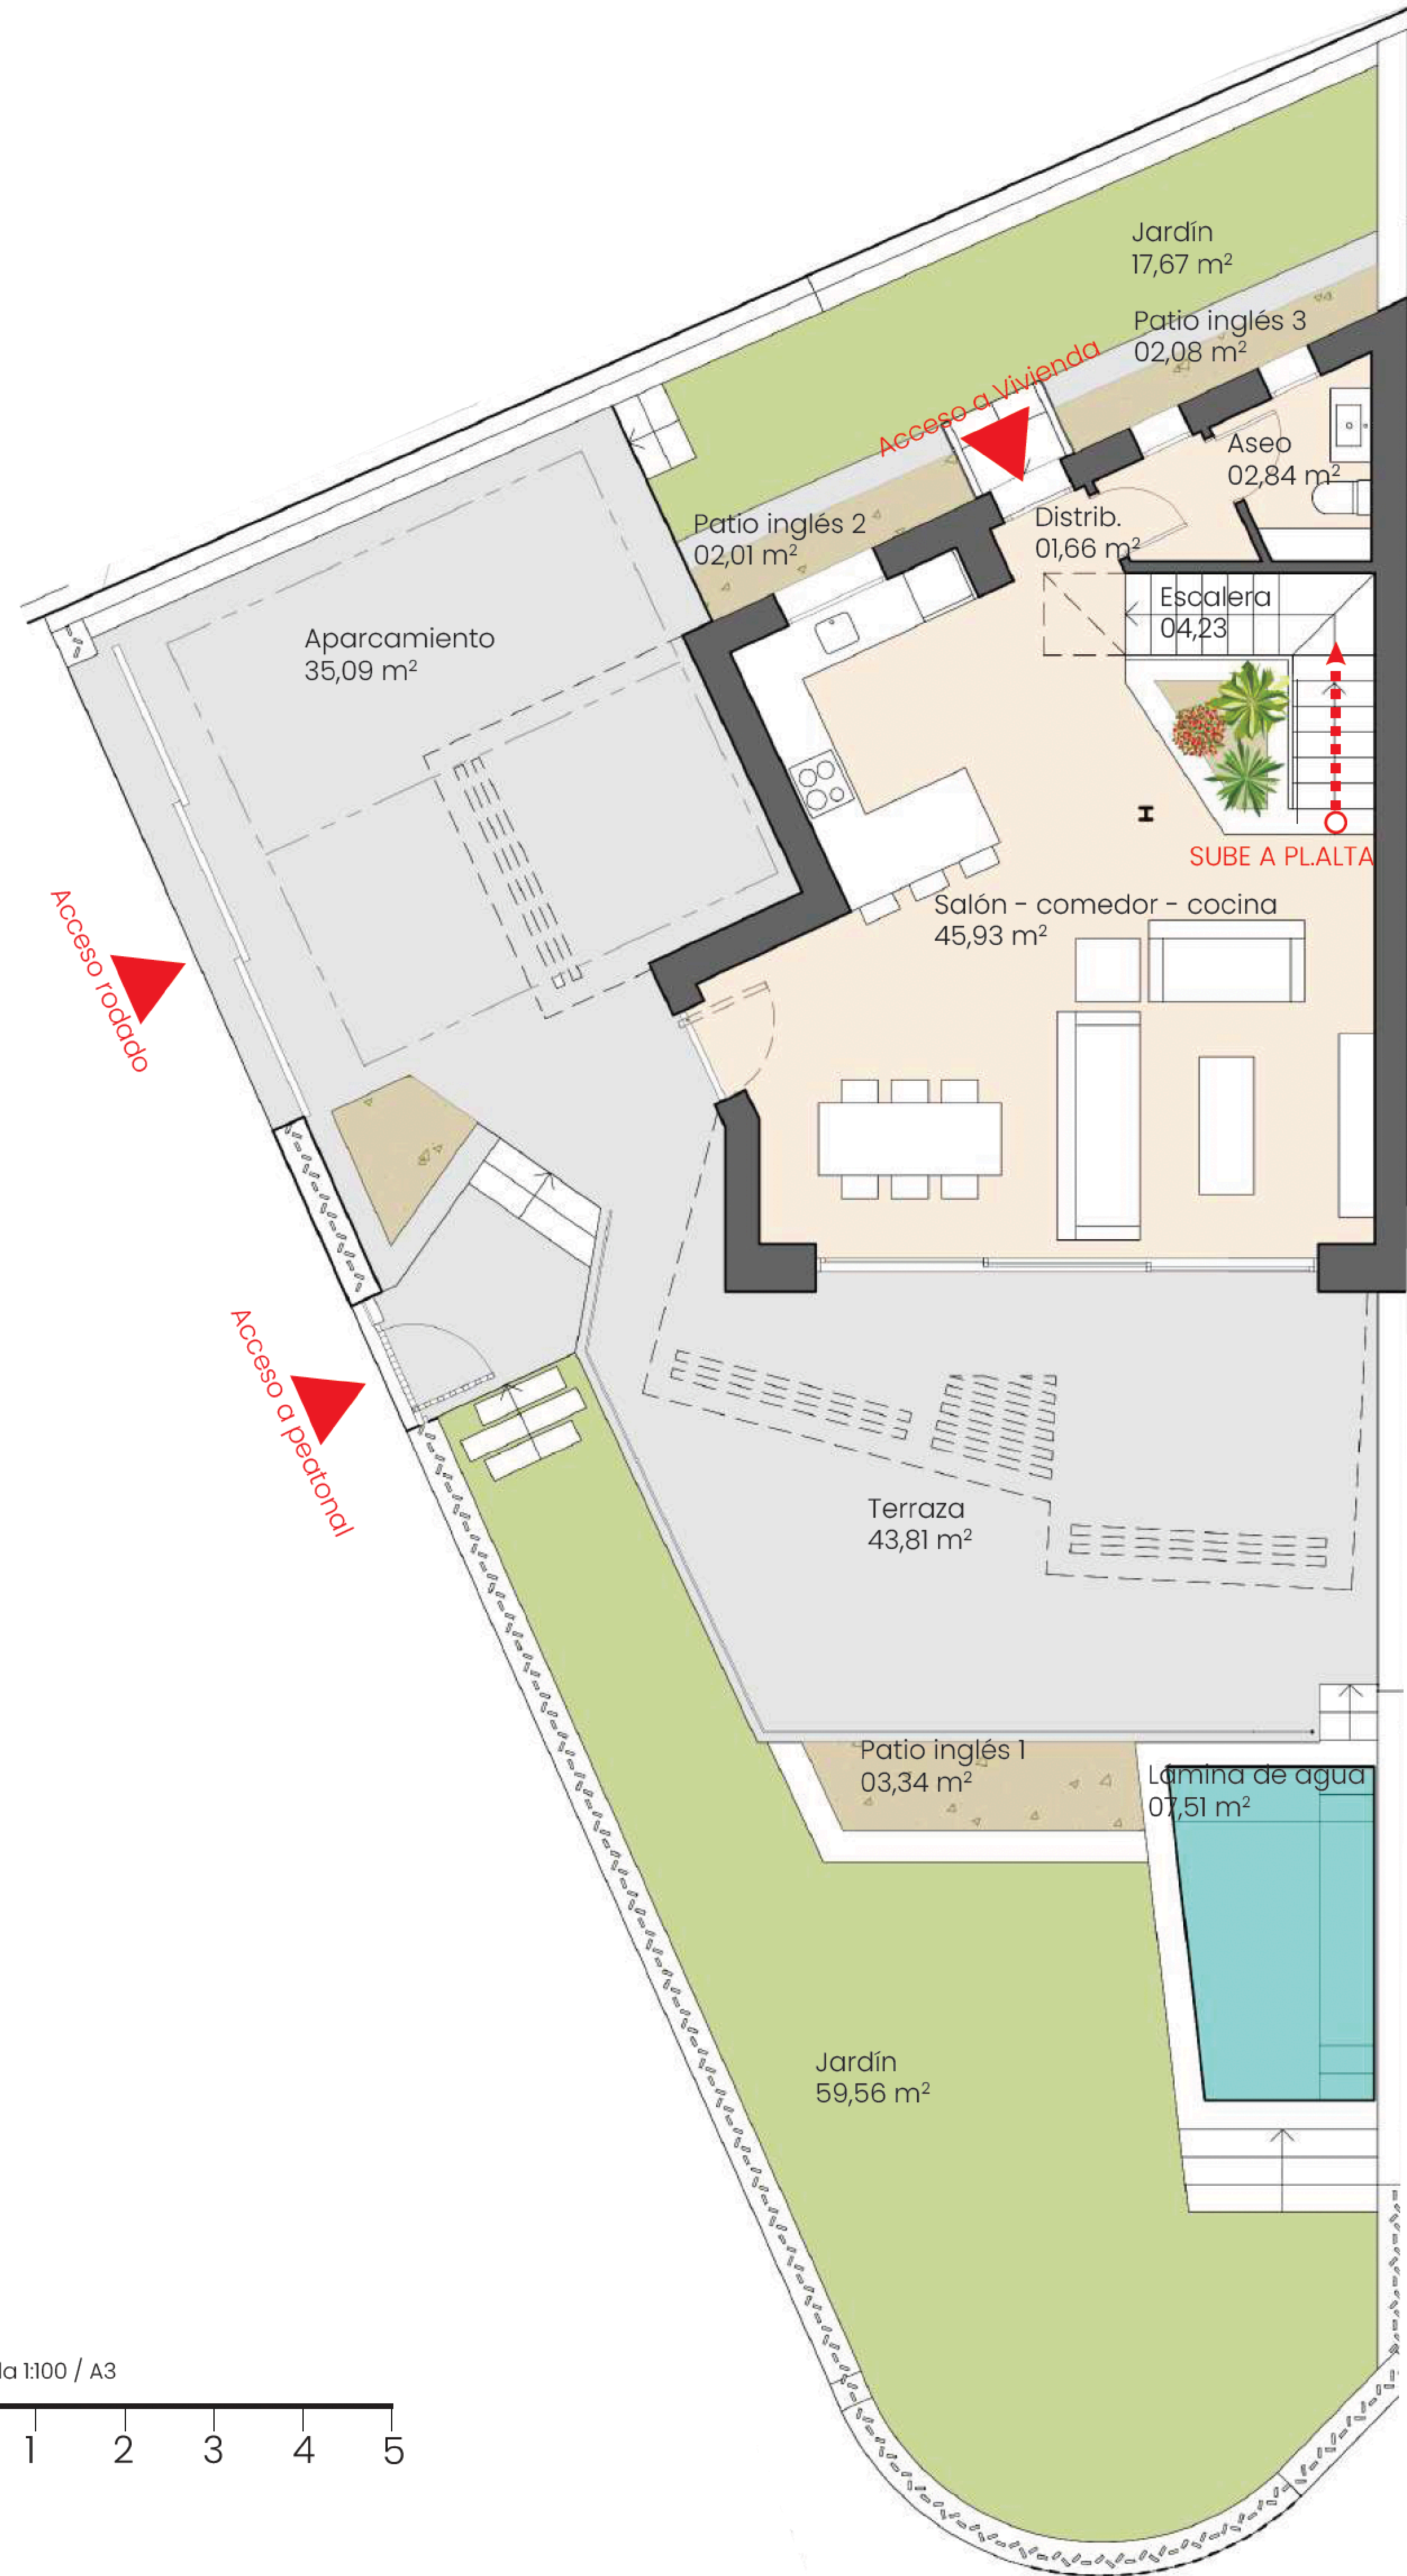

VIVIENDA A PL.BAJA (2/3)

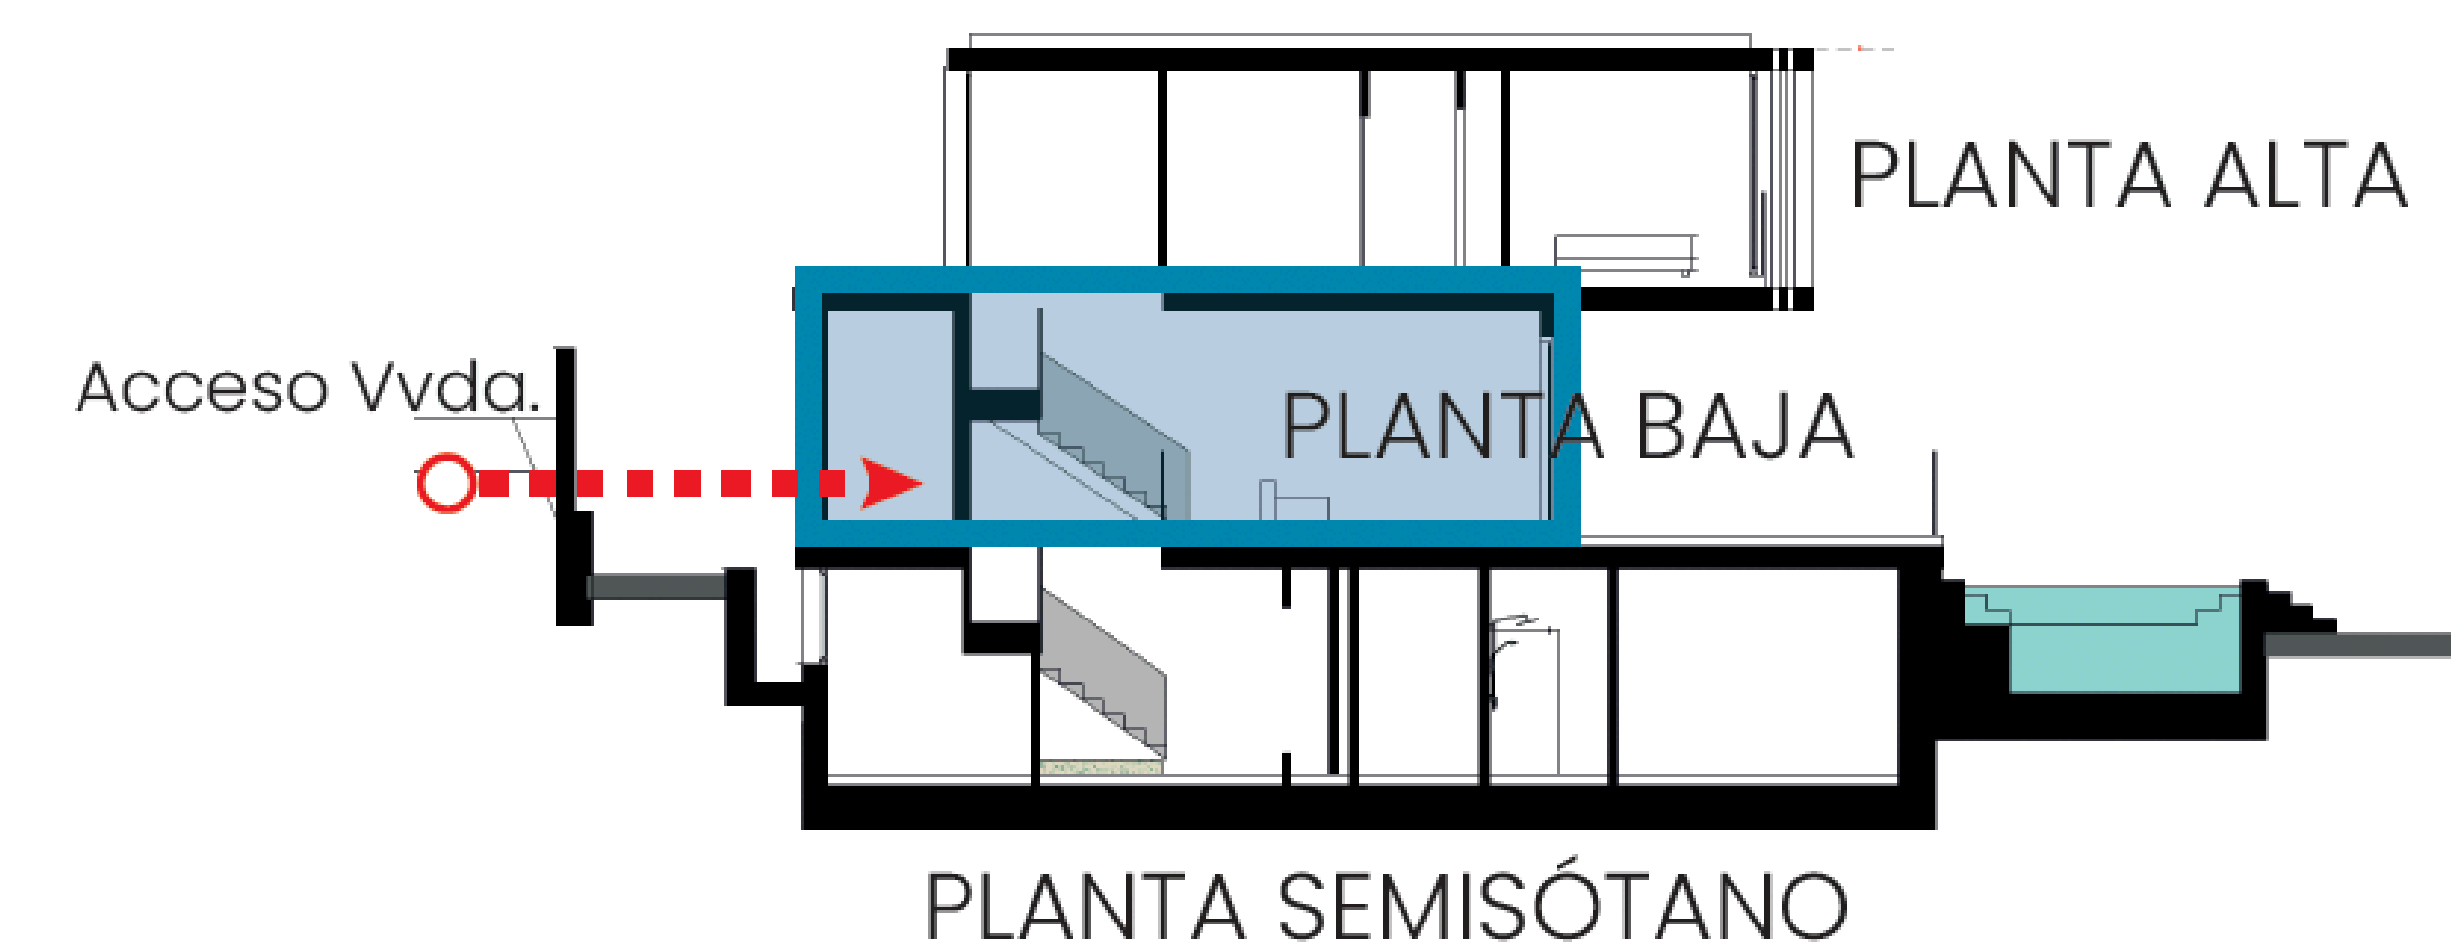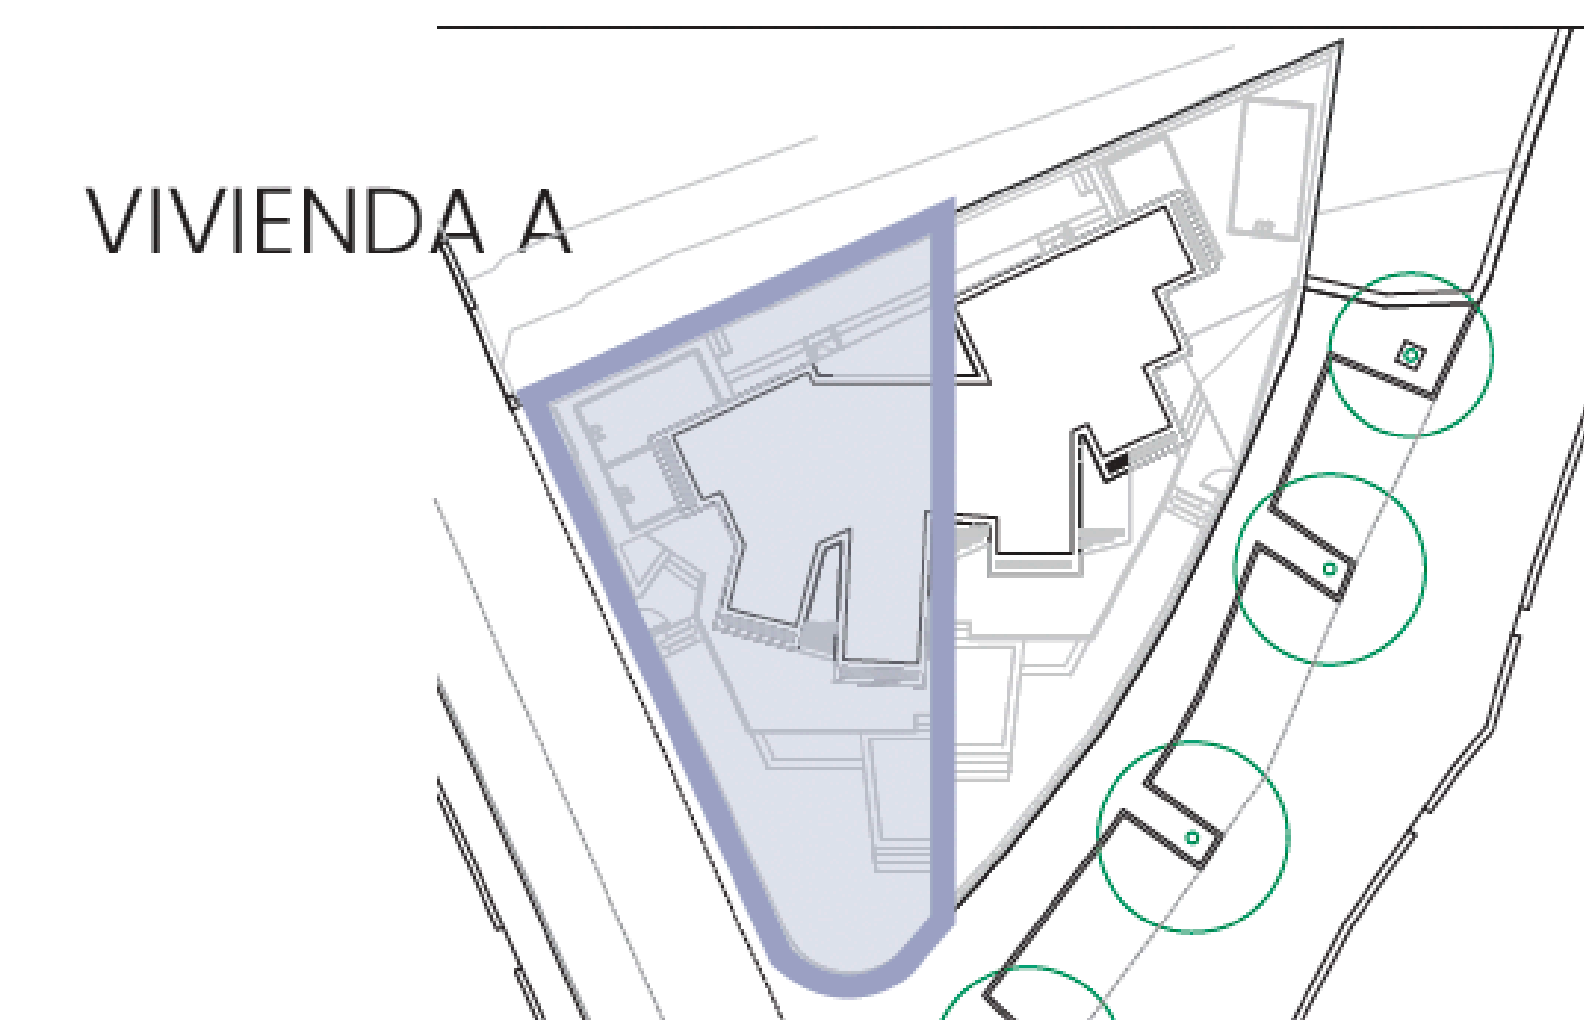






Superficie útil cerrada de vivienda pl. sótano	83,77 m ²
Superficie const. cerrada de vivienda pl. sótano	111,48 m ²
Superficie útil cerrada de vivienda pl. baja	54,66 m ²
Superficie const. cerrada de vivienda pl. baja	68,57 m ²
Superficie útil cerrada de vivienda	195,93 m ²
Superficie construida cerrada de vivienda	259,59 m ²
Superficie útil de terraza	43,81 m ²
Superficie útil de jardín	77,93 m ²
Superficie de parcela	265,72 m ²

Superficie útil de vivienda Decreto 218/2005 215,52 m²

Superficie construida de vivienda da Decreto 218/2005 279,18 m²

Superficies definidas en el DECRETO 218/2005, de 11 de octubre, por el que se aprueba el Reglamento de información al consumidor en la compraventa y arrendamiento de viviendas en Andalucía

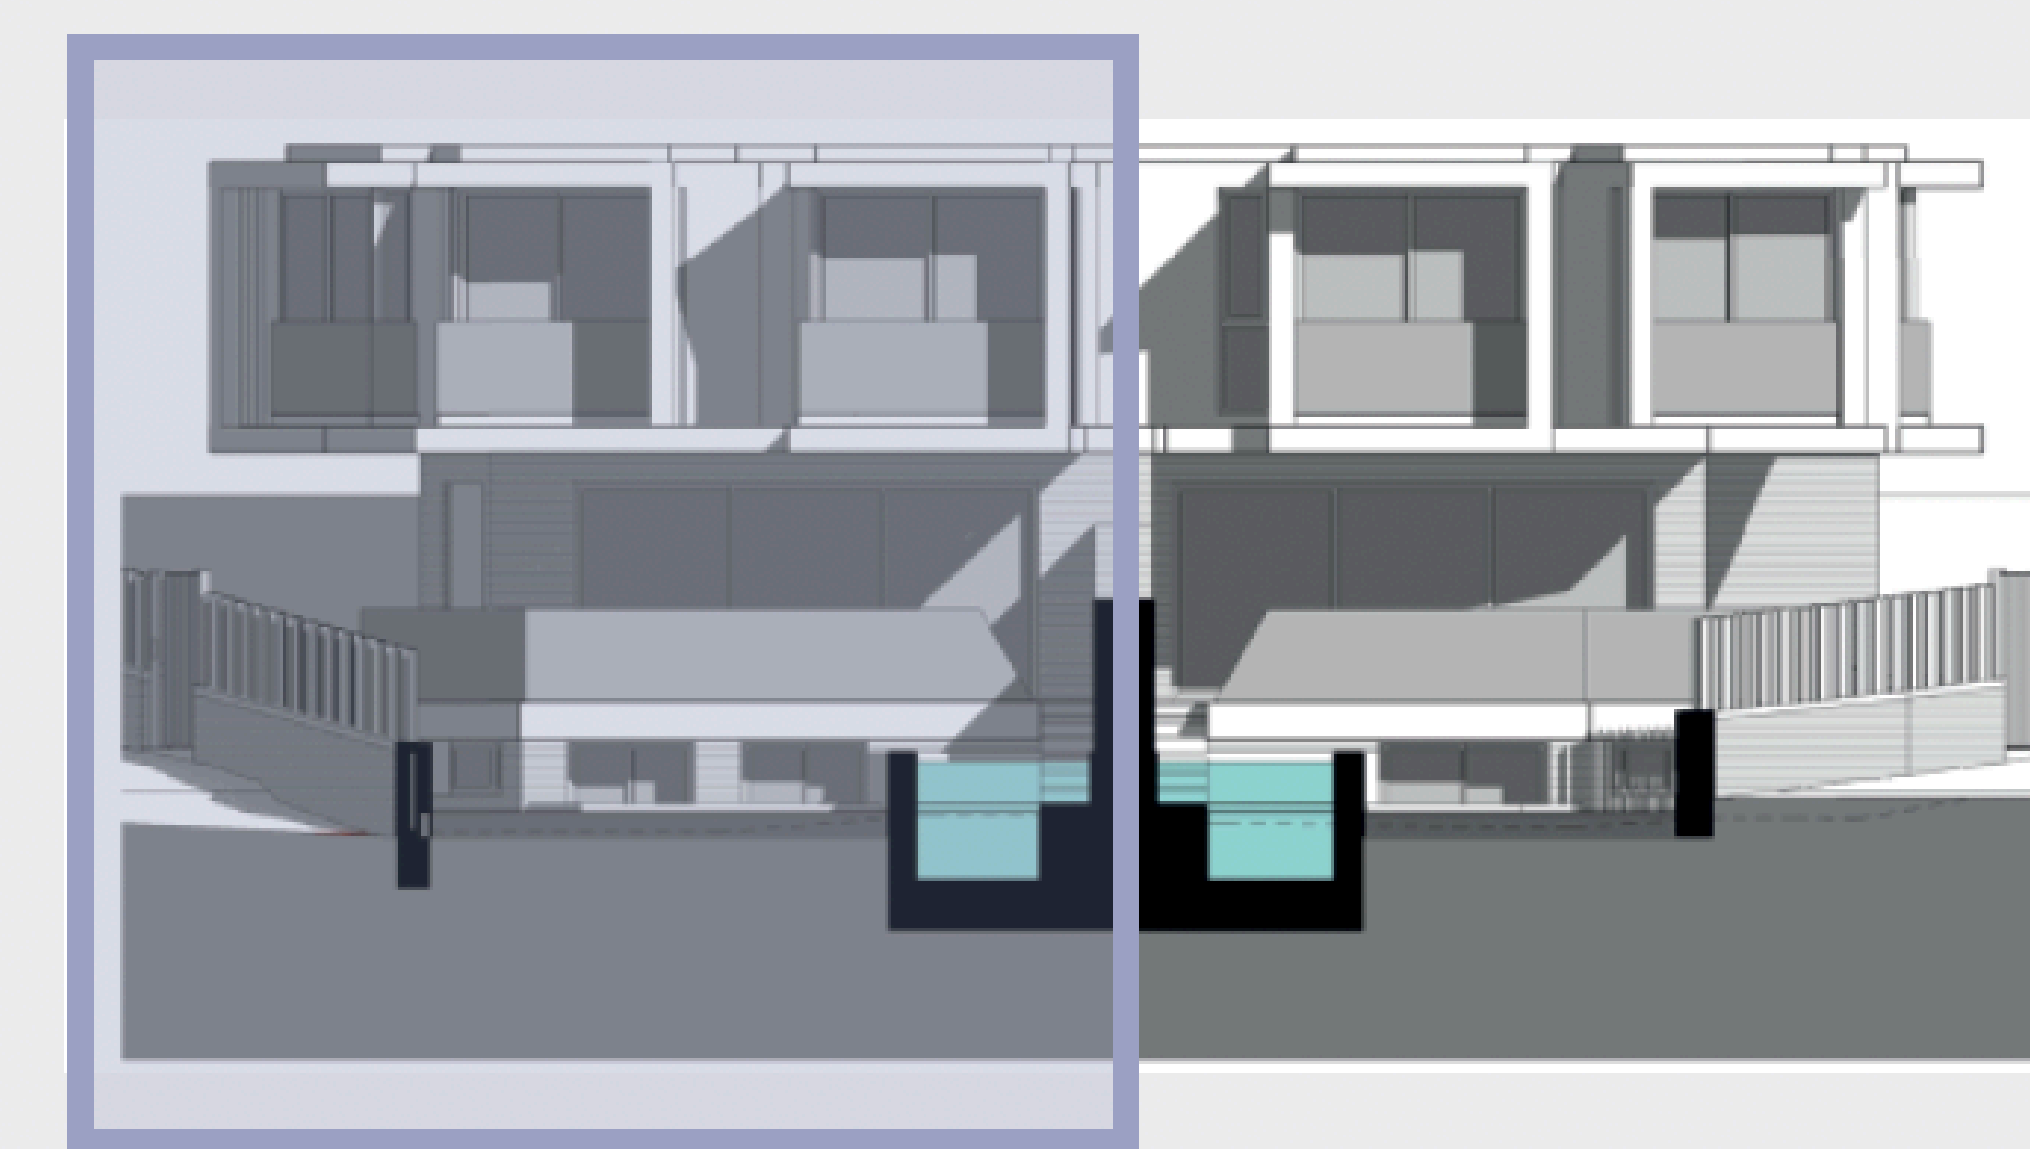

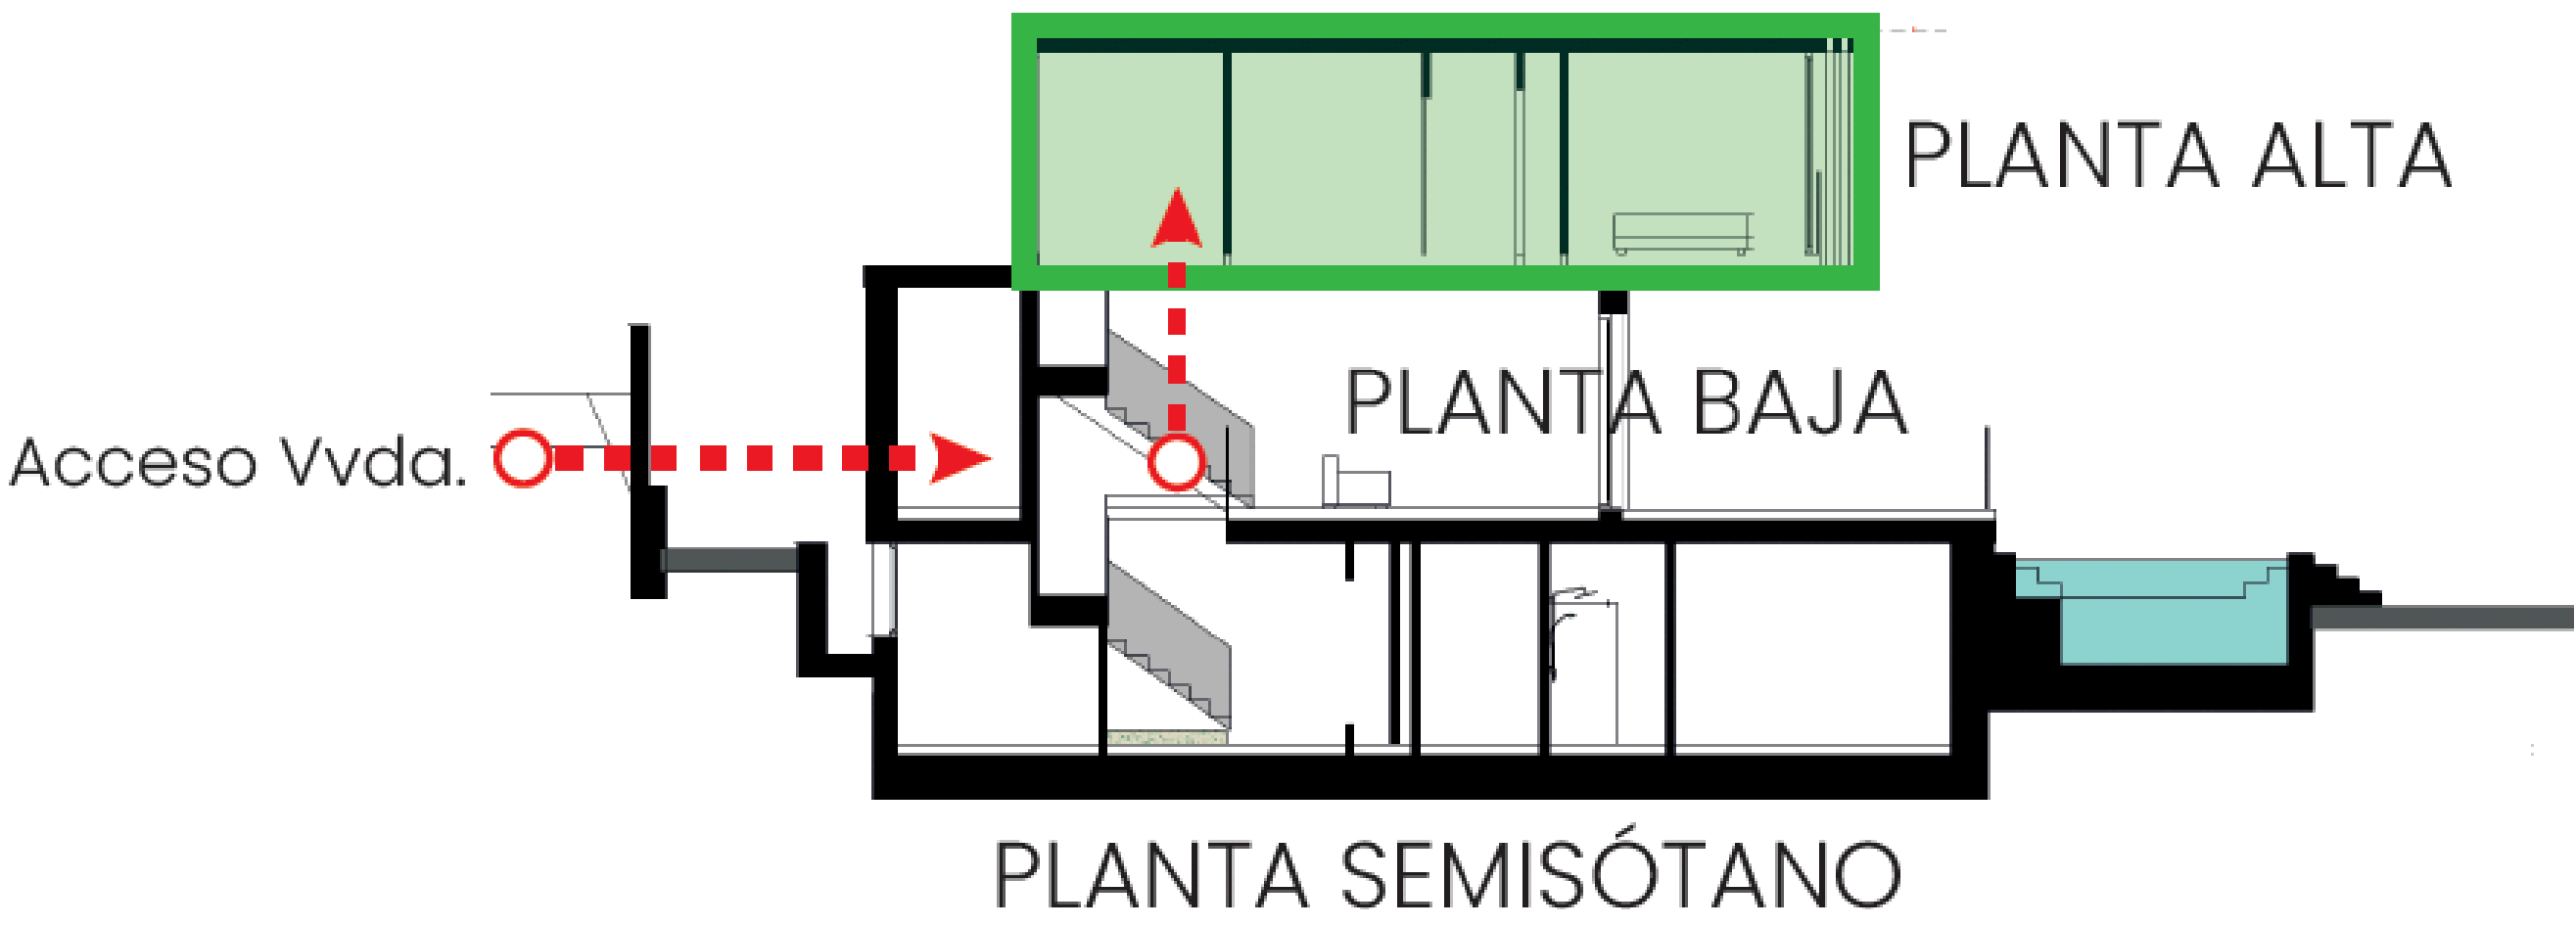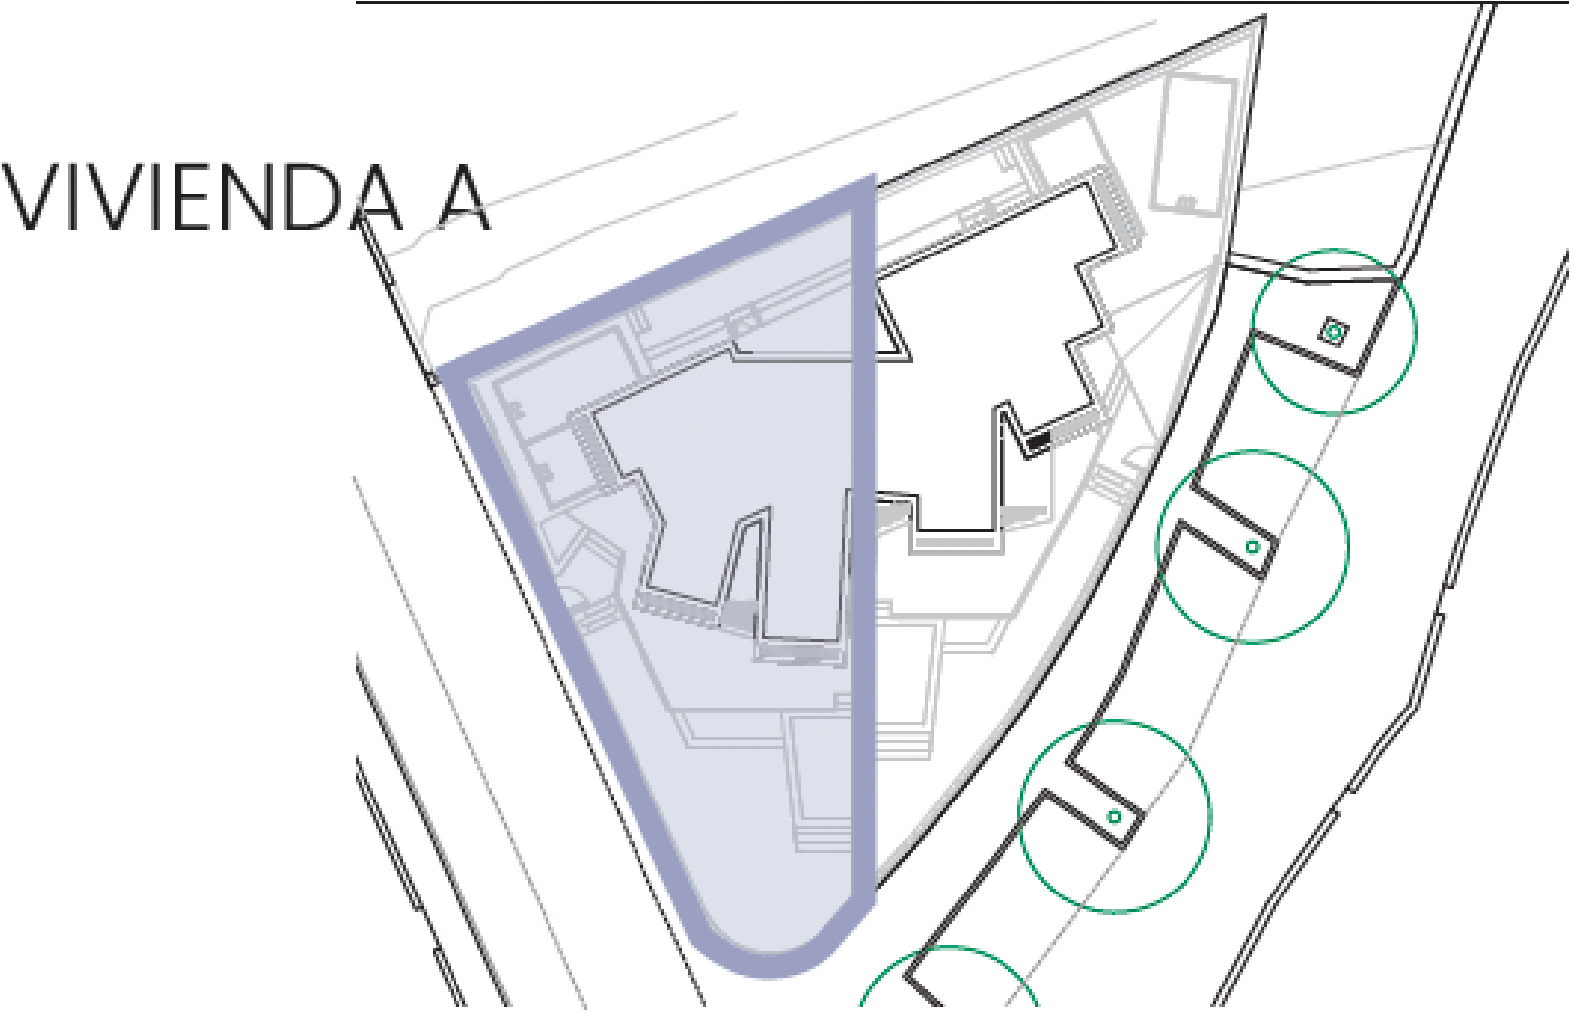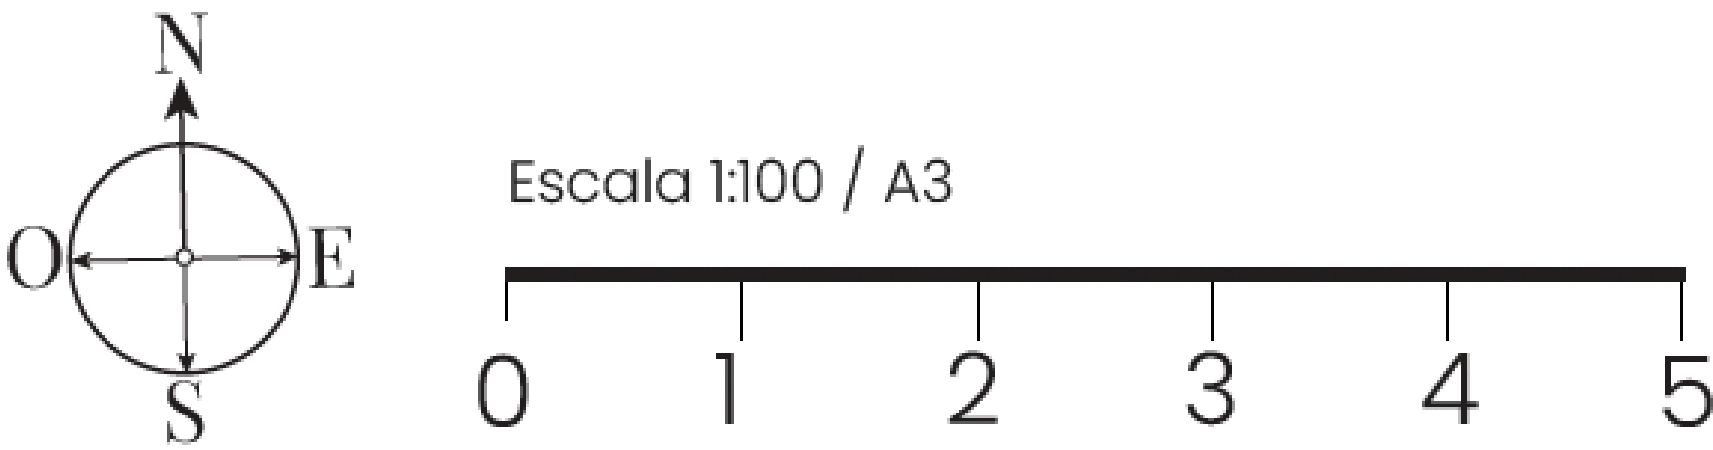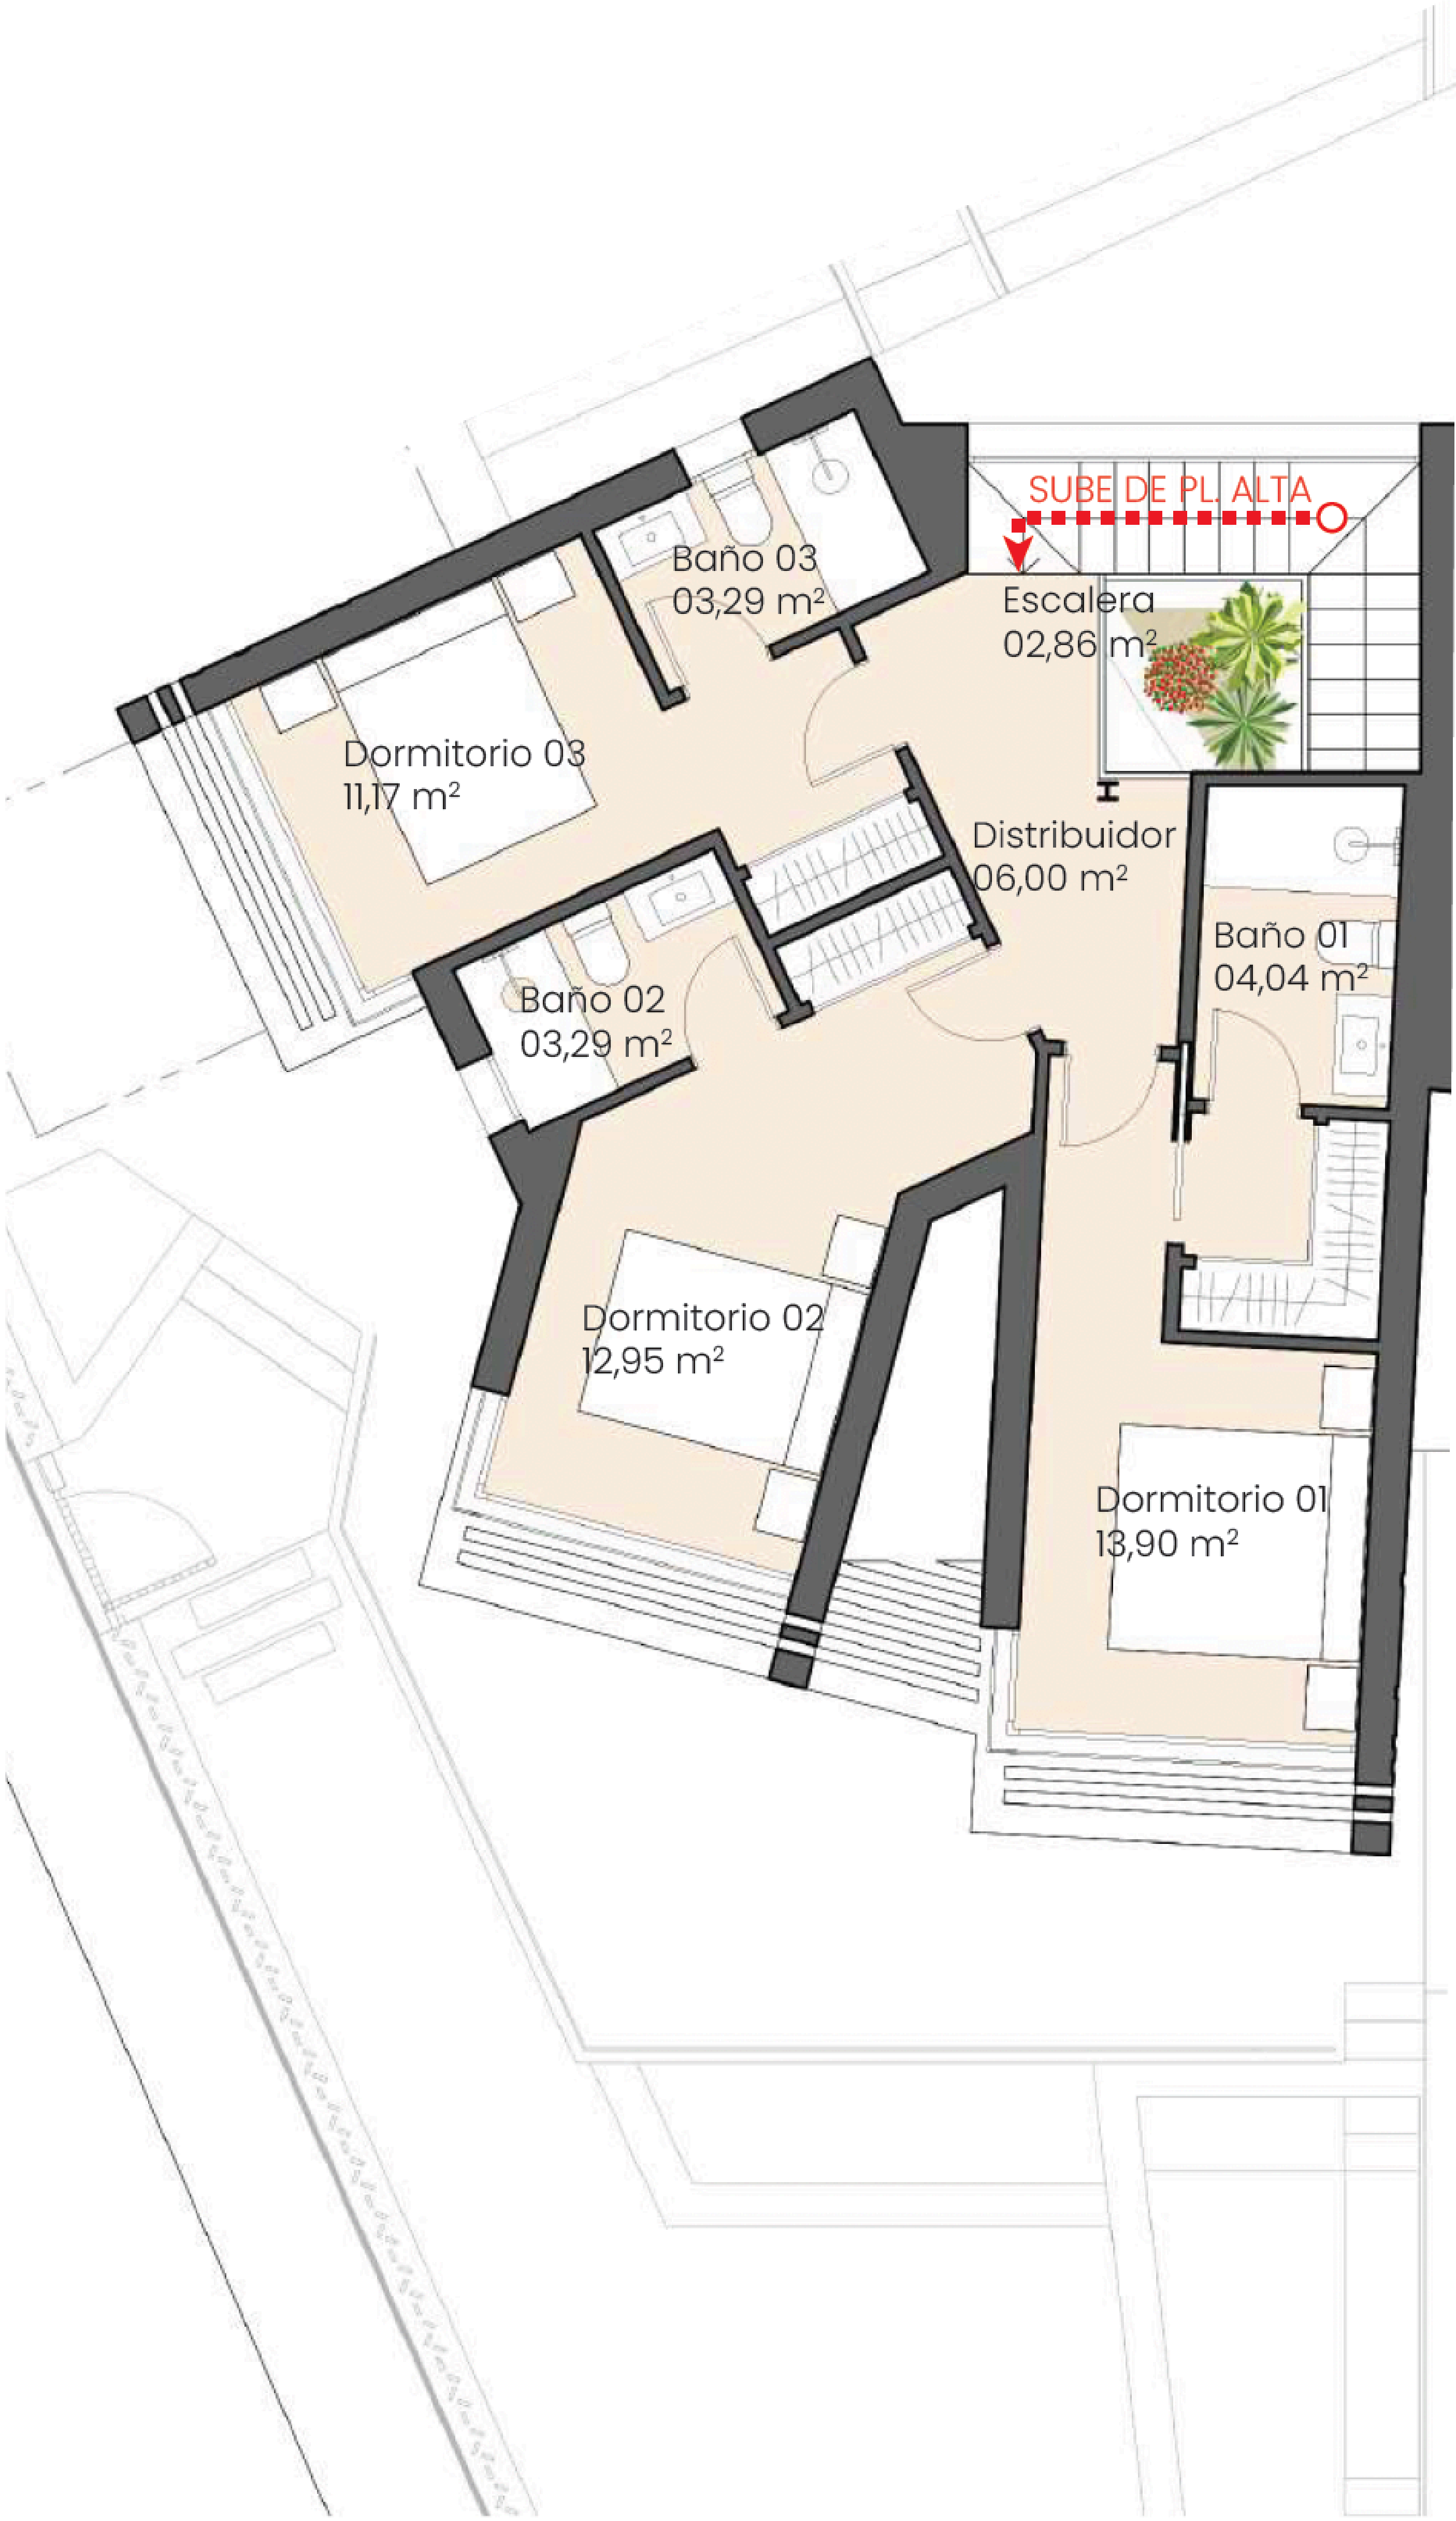


Superficie útil cerrada de vivienda pl. alta	57,50 m2
Superficie const. cerrada de vivienda pl. alta	79,54 m2

Superficie útil cerrada de vivienda	195,93 m2
Superficie construida cerrada de vivienda	259,59 m2

Superficie útil de vivienda Decreto 218/2005	215,52 m2
Superficie construida de vivienda Decreto 218/2005	279,18 m2

Superficies definidas en el DECRETO 218/2005, de 11 de octubre, por el que se aprueba el Reglamento de información al consumidor en la compraventa y arrendamiento de viviendas en Andalucía

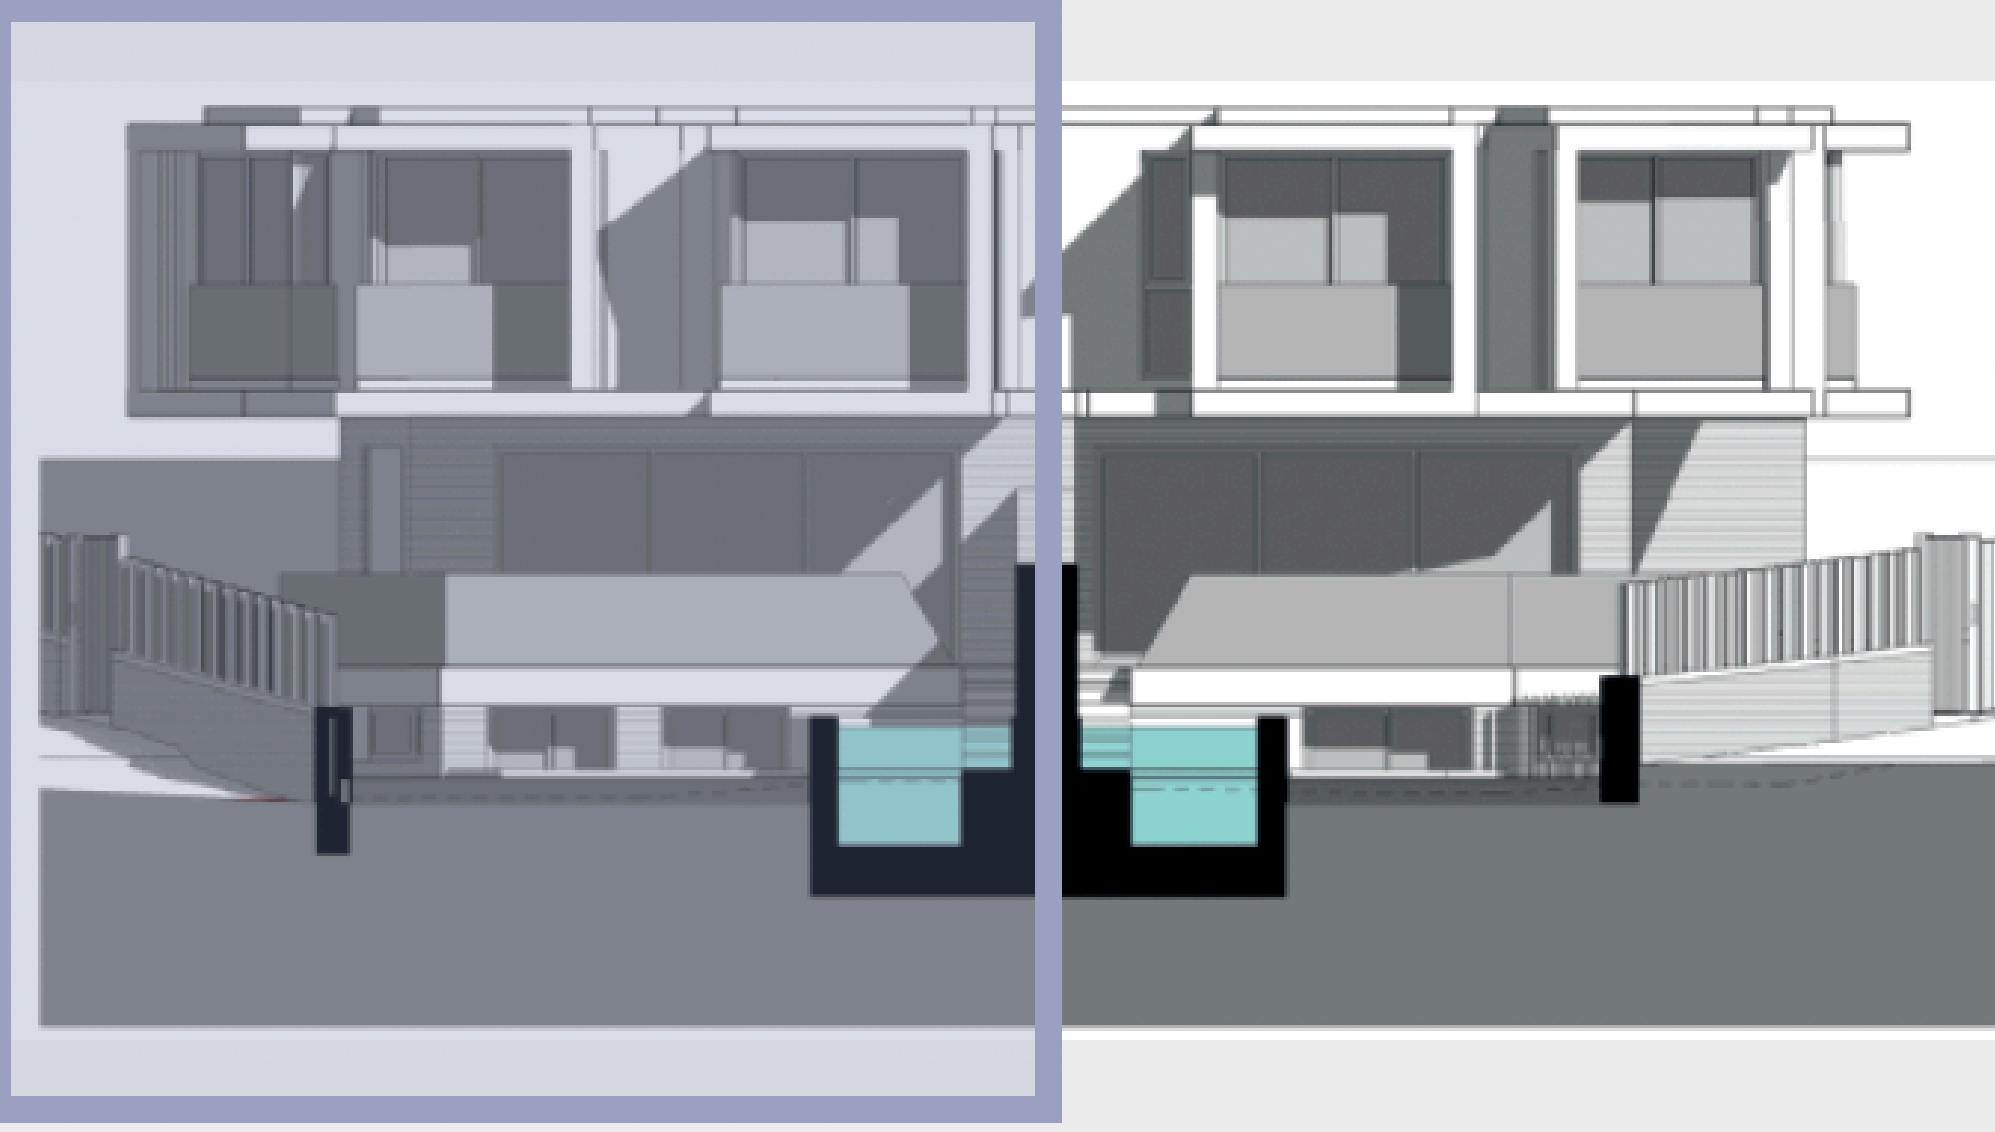

CHRISTIE'S
INTERNATIONAL REAL ESTATE
—— COSTA DEL SOL ——

Where *Luxury* lives

Velázquez, 1, 29602 Marbella, España
+34 951 122 313 | marbella@cire-costadelsol.com

Paseo de Reding, 25, 29016 Málaga, España
+34 951 122 312 | malaga@cire-costadelsol.com