



CHRISTIE'S
INTERNATIONAL REAL ESTATE
———— COSTA DEL SOL ————


Floor plans Ref 2708

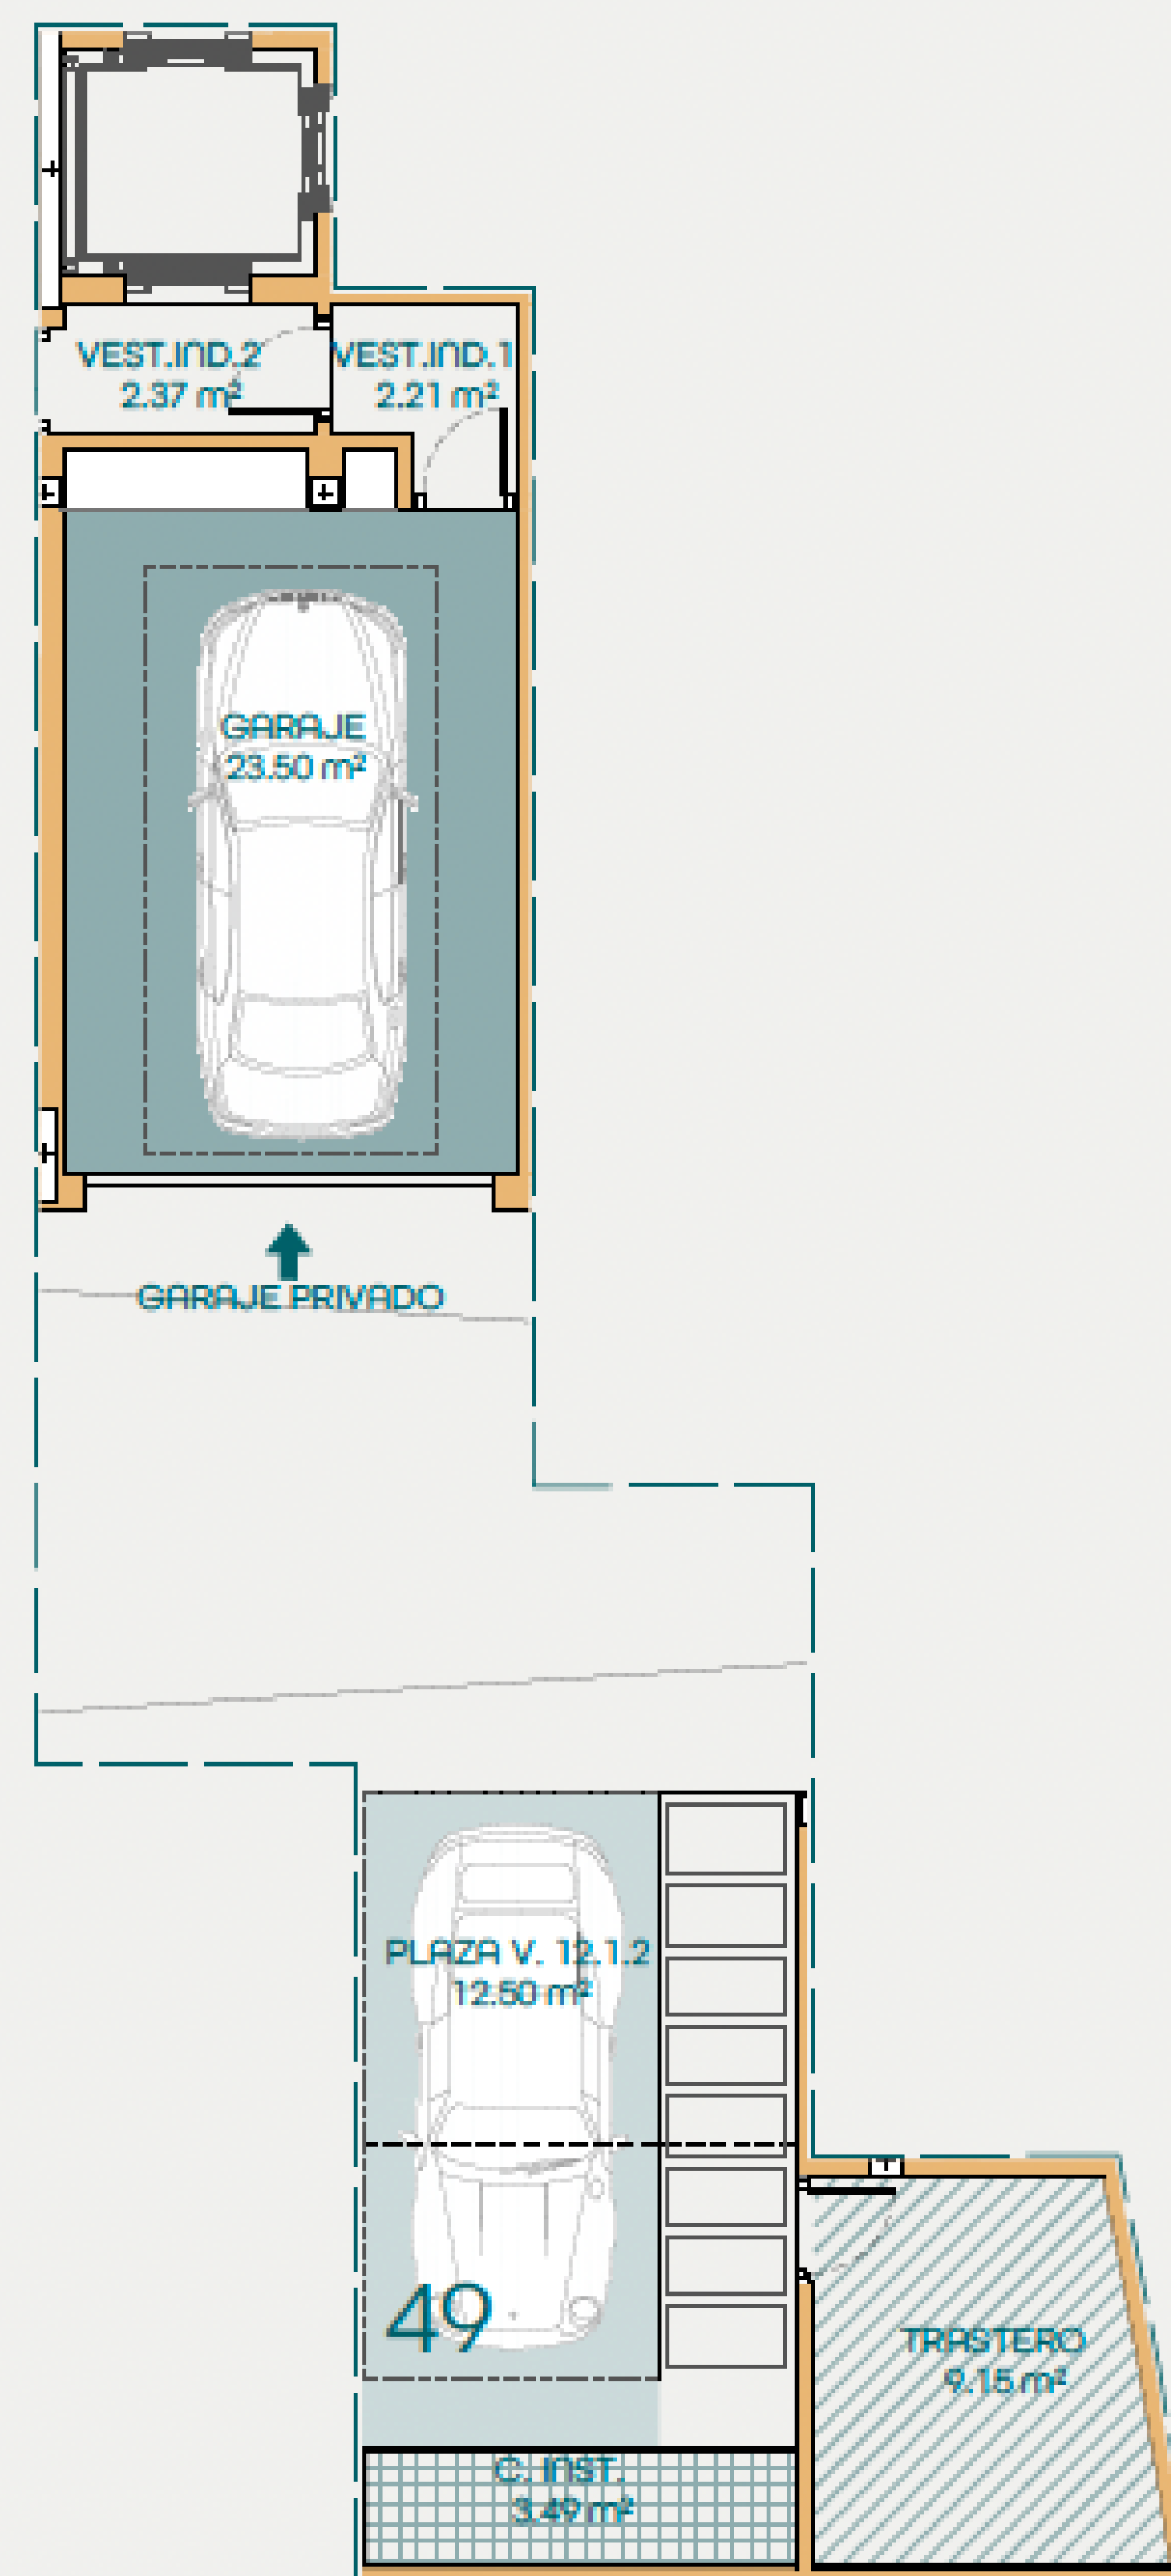

PLANTA SÓTANO

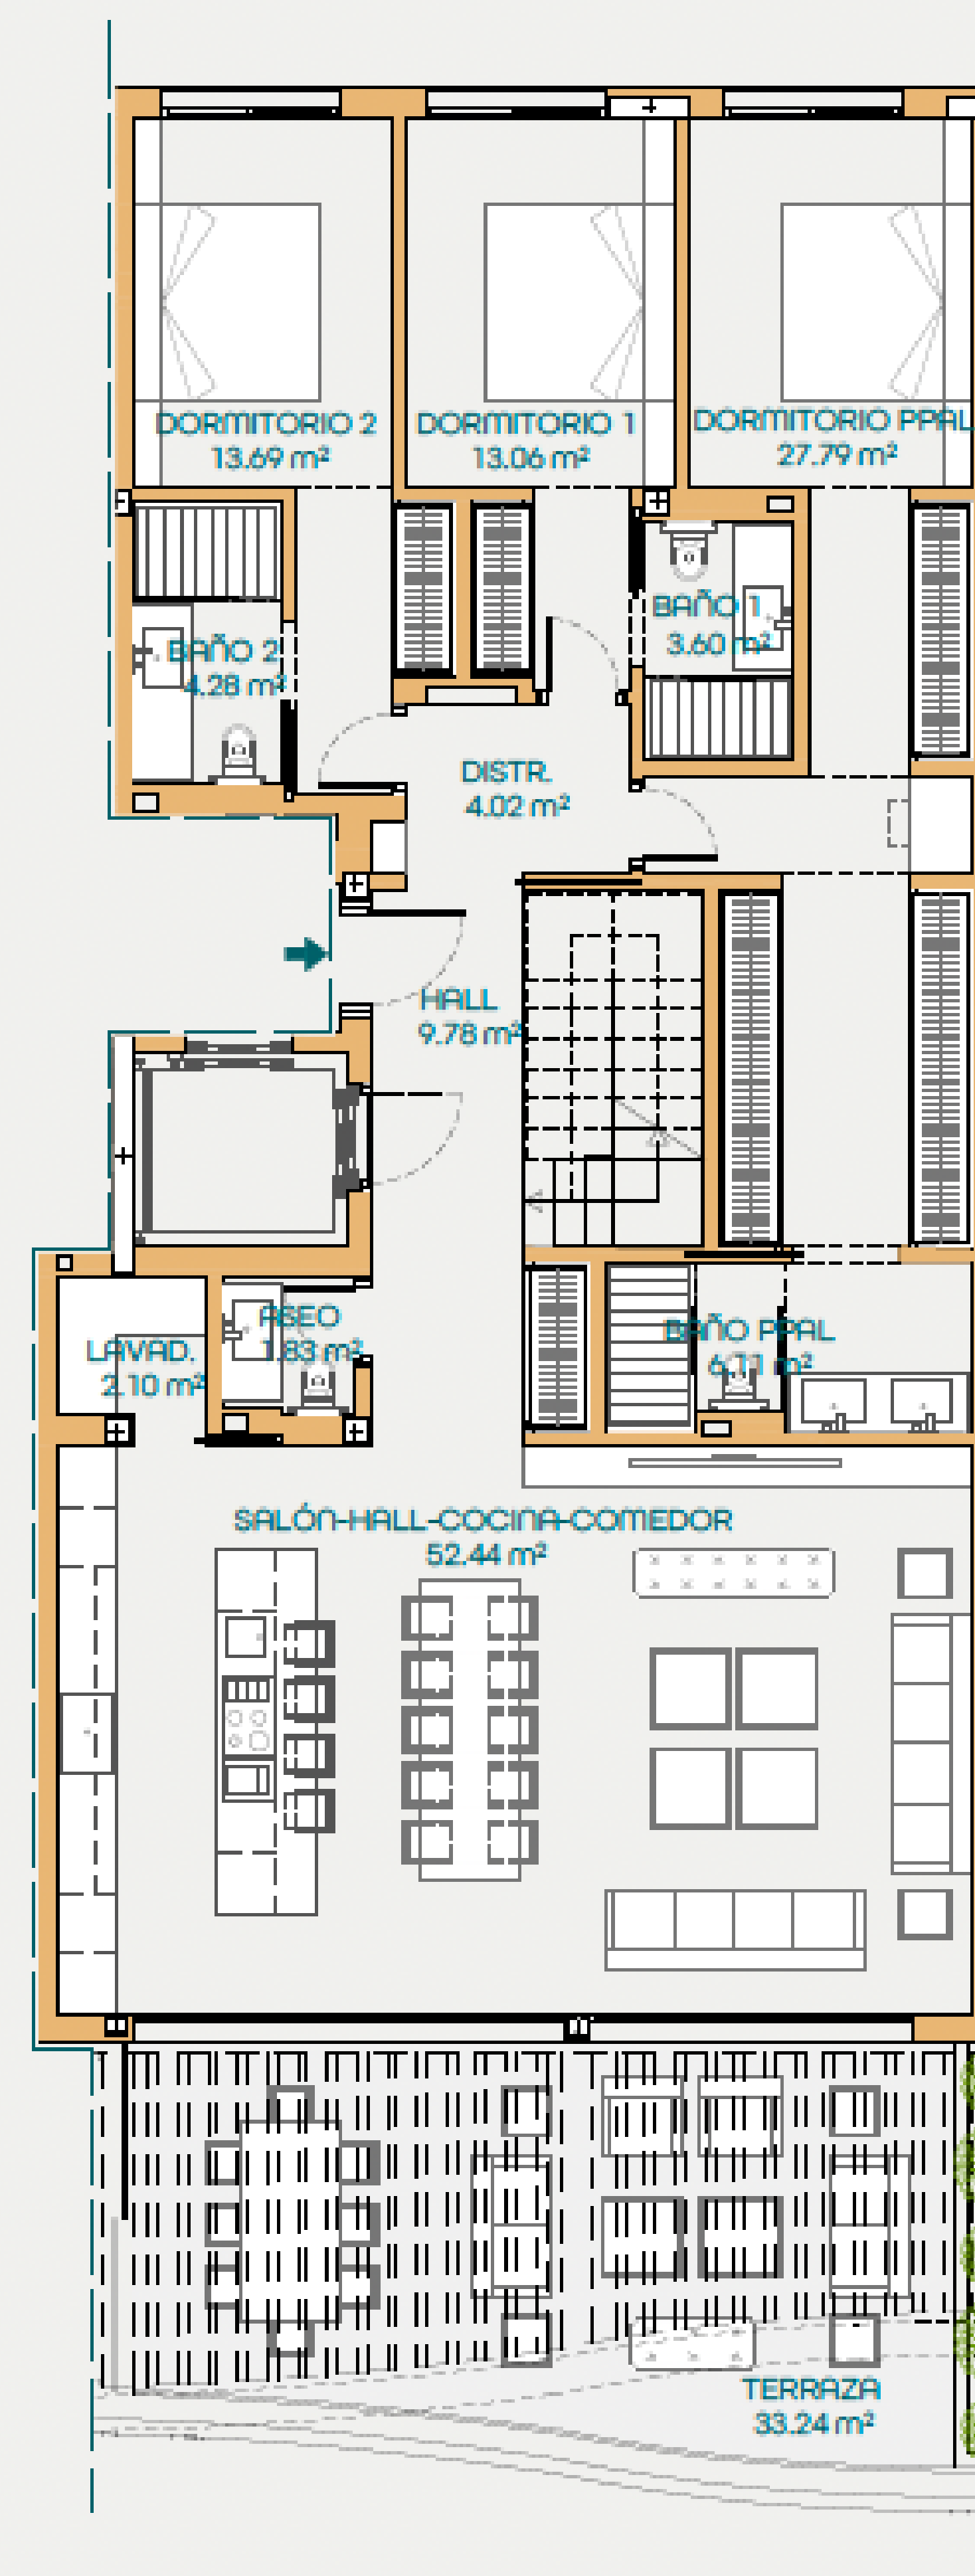


PLANTA PRIMERA

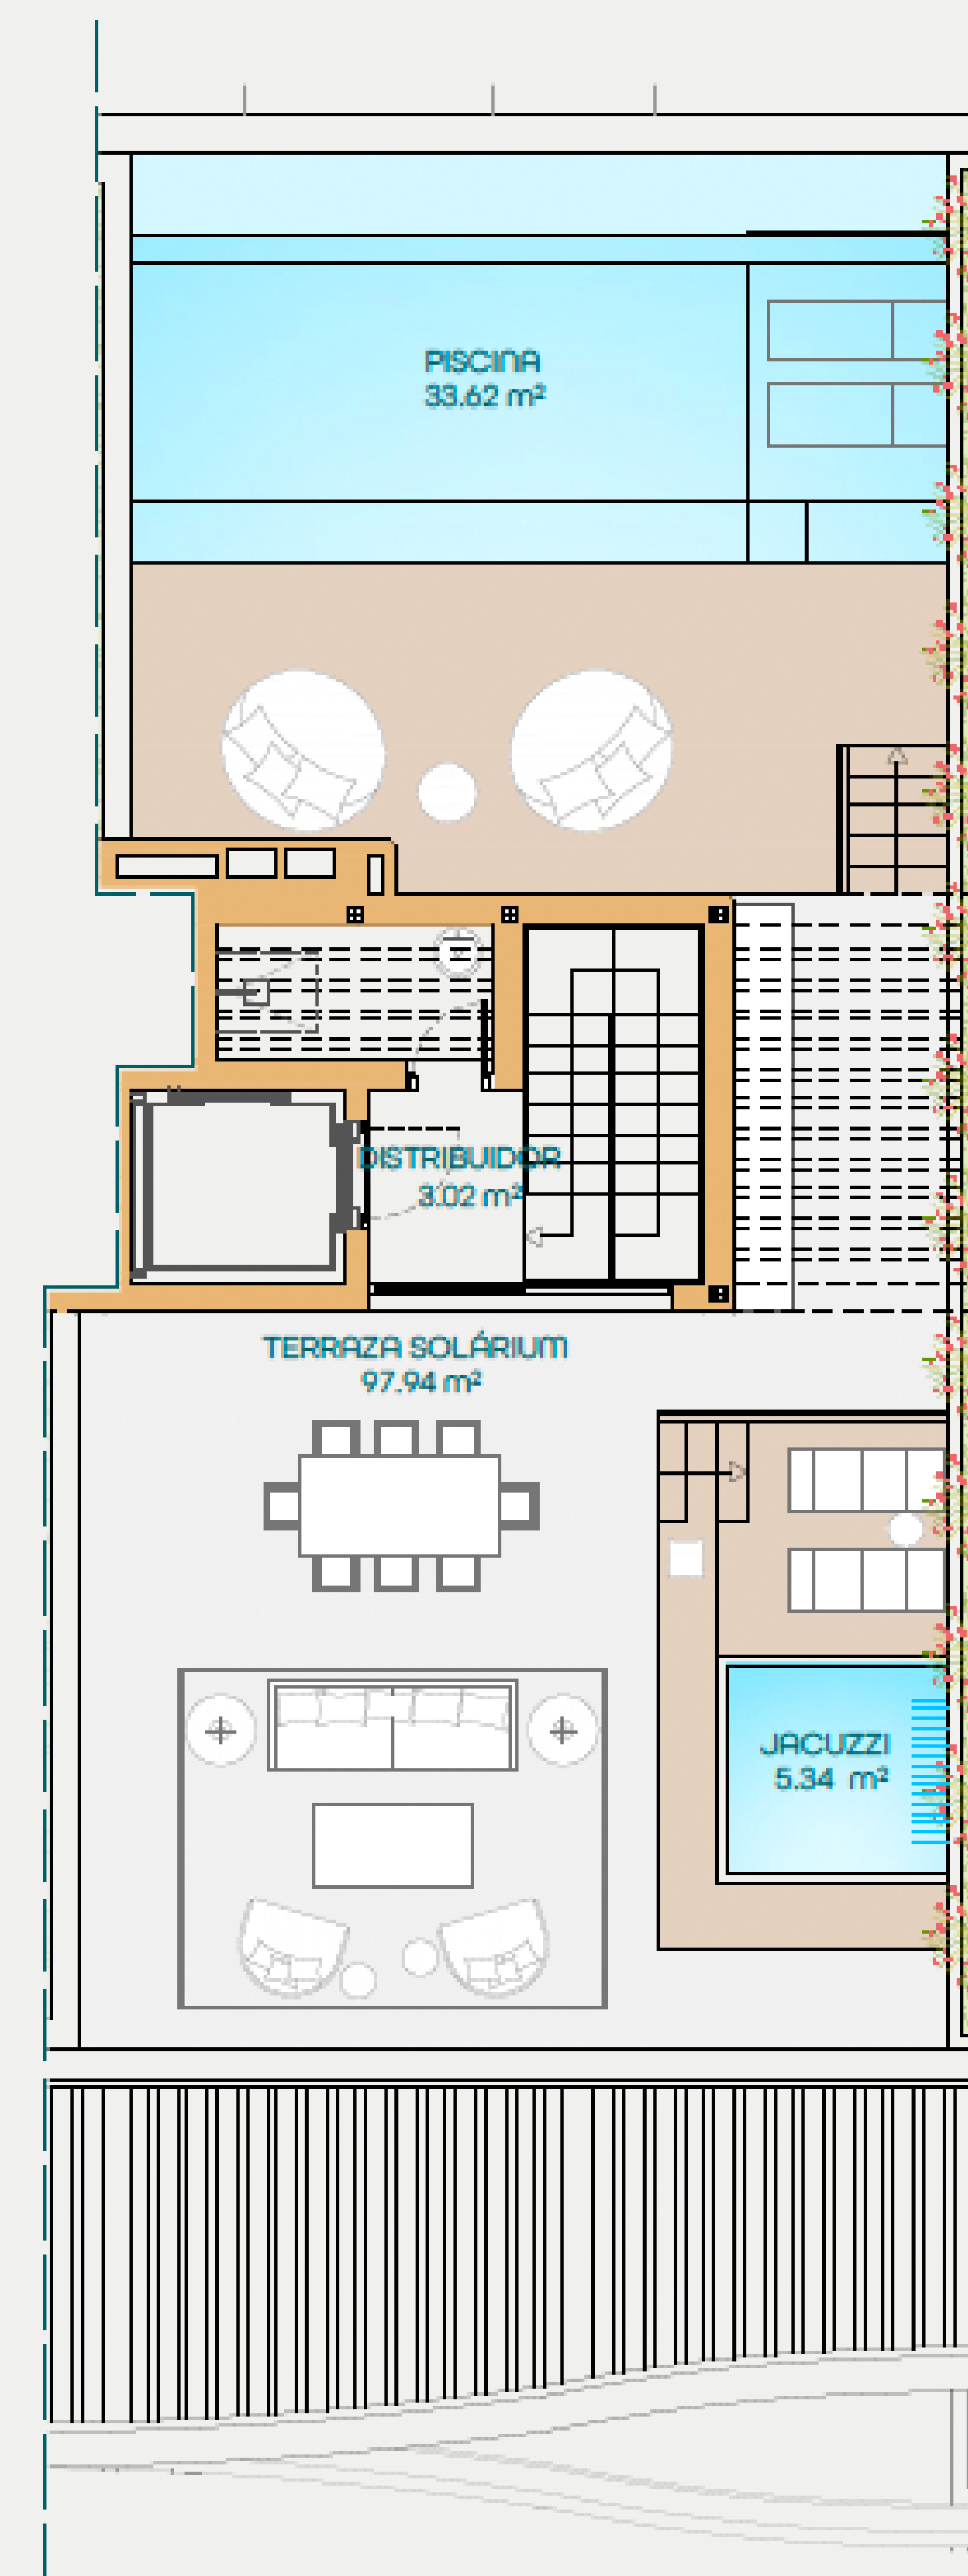


PLANTA SOLÁRIUM

DU-812
BLOQUE 8 - PORTAL 12 - PLANTA 1 - VIVIENDA 2
PLANTAS PRIMERA Y SOLÁRIUM


Situación general

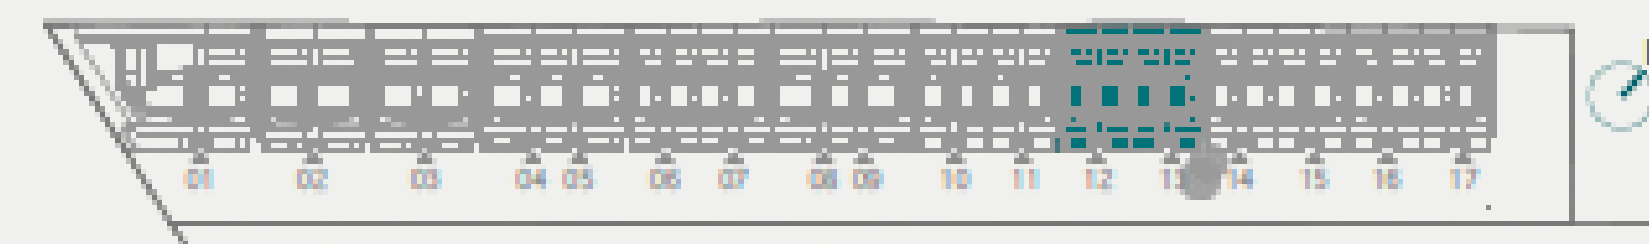

Situación por bloque

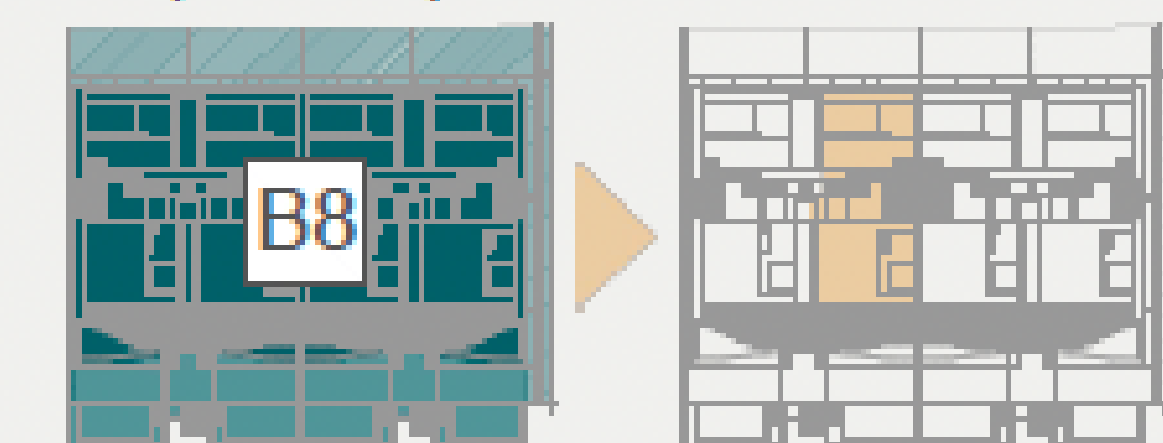

Planta sótano, garaje y trasteros

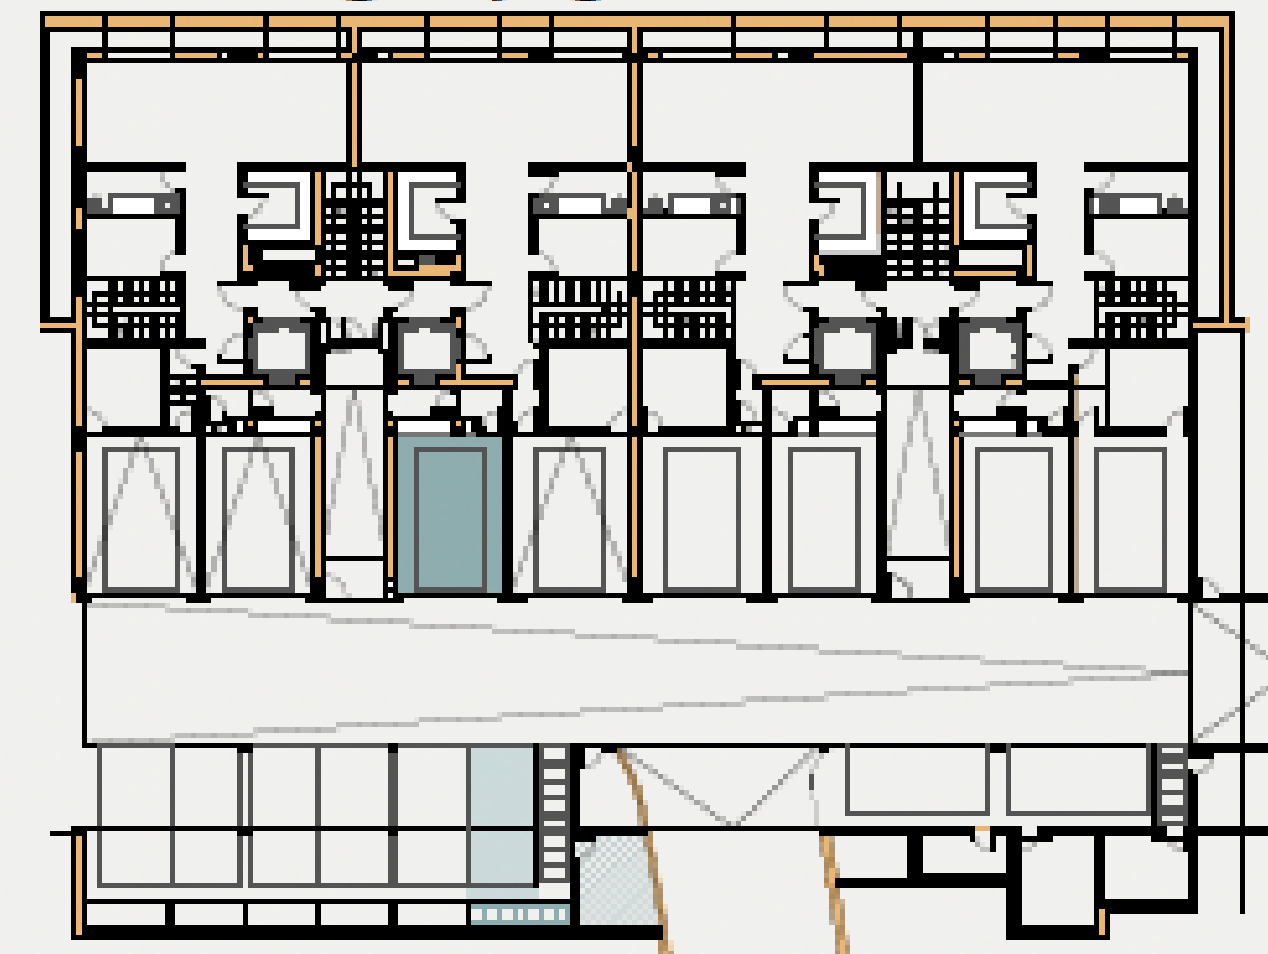

Plazas cerradas		
Plazas abiertas extra	Superficie útil:	12.50
Trastero exterior extra	Superficie útil:	9.15
C. Instalac. / trastero	Superficie útil:	3.49

SUPERFICIES CONSTRUIDAS

VIVIENDA S/R	SÓTANO (V.V. B/R + GARAJE = TOTAL SÓT.)	ZZOC	TOTAL VIVIENDA
186.79	5.85 + 26.12 = 31.97	41.42	260.18

PORCHES	PÉRGOLA	TERRAZA	PISCINA JACUZZI	JARDINES PRIVADOS
-	44.48	103.02	42.24	-

SUPERFICIES ÚTILES

VIVIENDA	ÚTILES EXTERIORES
169.80	170.14

SUPERFICIES ÚTILES SEGÚN DECRETO BOJA 218/2005


VIVIENDA	SEGUN DECRETO
169.80	186.78

El presente documento es de carácter informativo y podrá experimentar variaciones por exigencias técnicas del proyecto.

Todo el mobiliario, incluido el de la cocina es meramente informativo. Los giros de las puertas y la distribución de aparatos sanitarios no son vinculantes.

Las superficies expresadas son aproximadas, pudiendo experimentar modificaciones por razones de índole técnica en el desarrollo de la ejecución de las obras.

Las superficies indicadas a continuación están calculadas conforme al Decreto 218/2005 de Información al consumidor en la compra y alquiler de viviendas de Andalucía.

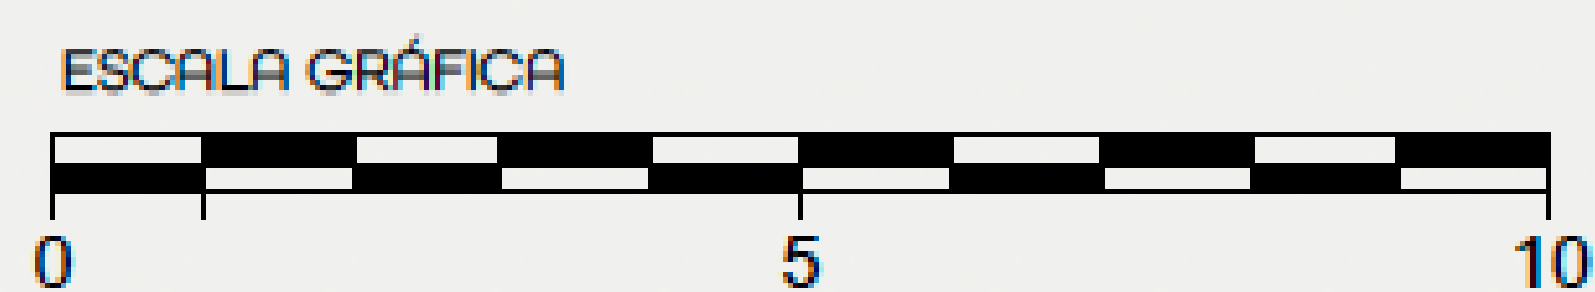

CHRISTIE'S
INTERNATIONAL REAL ESTATE
———— COSTA DEL SOL ————

Where *Luxury* lives

Velázquez, 1, 29602 Marbella, España
+34 951 122 313 | marbella@cire-costadelsol.com

Paseo de Reding, 25, 29016 Málaga, España
+34 951 122 312 | malaga@cire-costadelsol.com