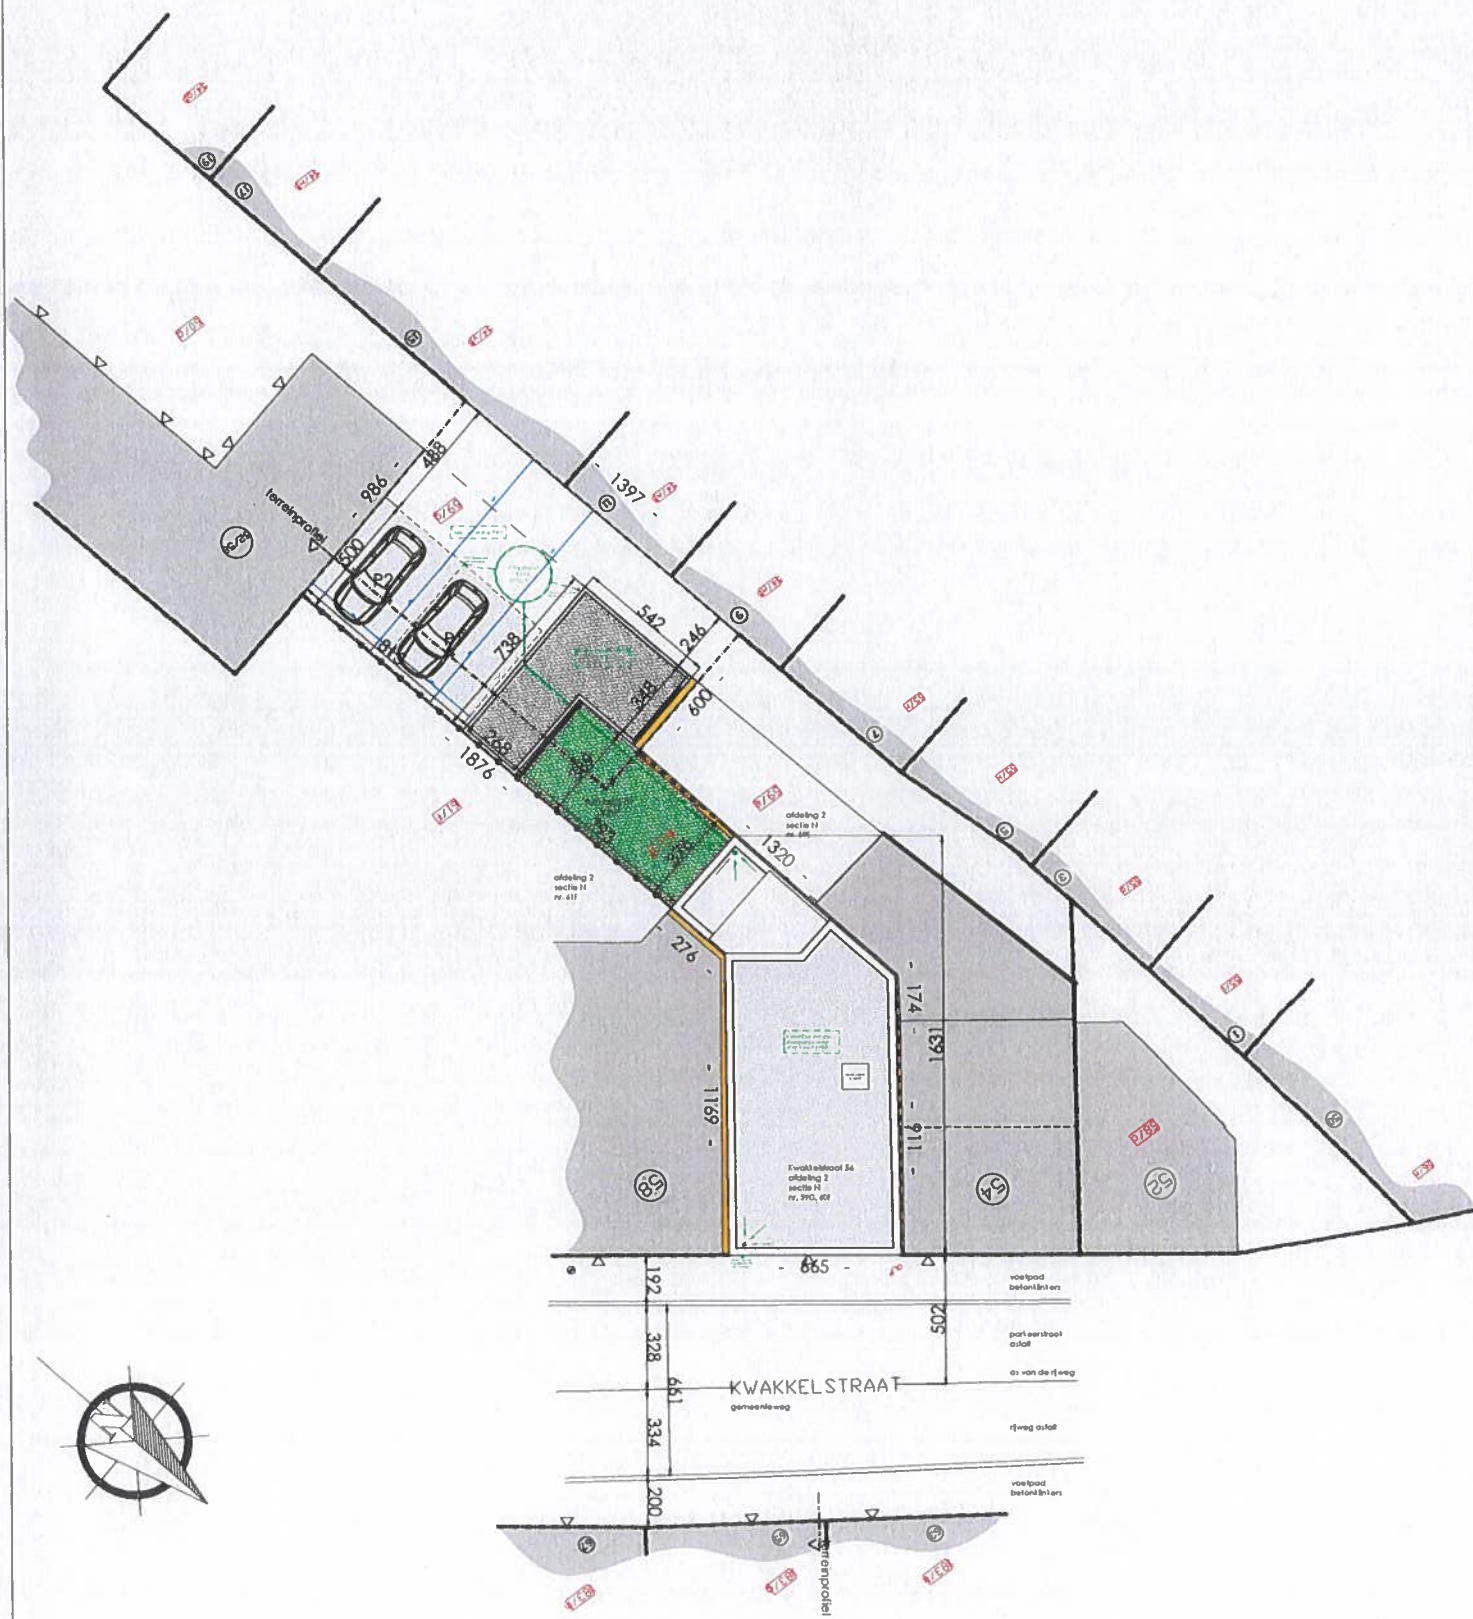


SCALE 1:100

met tegenaande betafing van erefoon behoudt de architect zijn auteursrechten -conform de Europese richtlijnen- in het bijzonder de gansen artistieke eigendomswaarden van de plannen, studies, voorontwerpen, enz.

architectuur
 info@alfa-architectuur.be

schaal: 1/200
 25/08/2020
 tekenaar:

BRXX - Kwakkelstraat

BA_3app_LN_2_inplantingsplan nieuw - 19.051

layout 1	
plan	
FASE - dossier nr.	1/1