


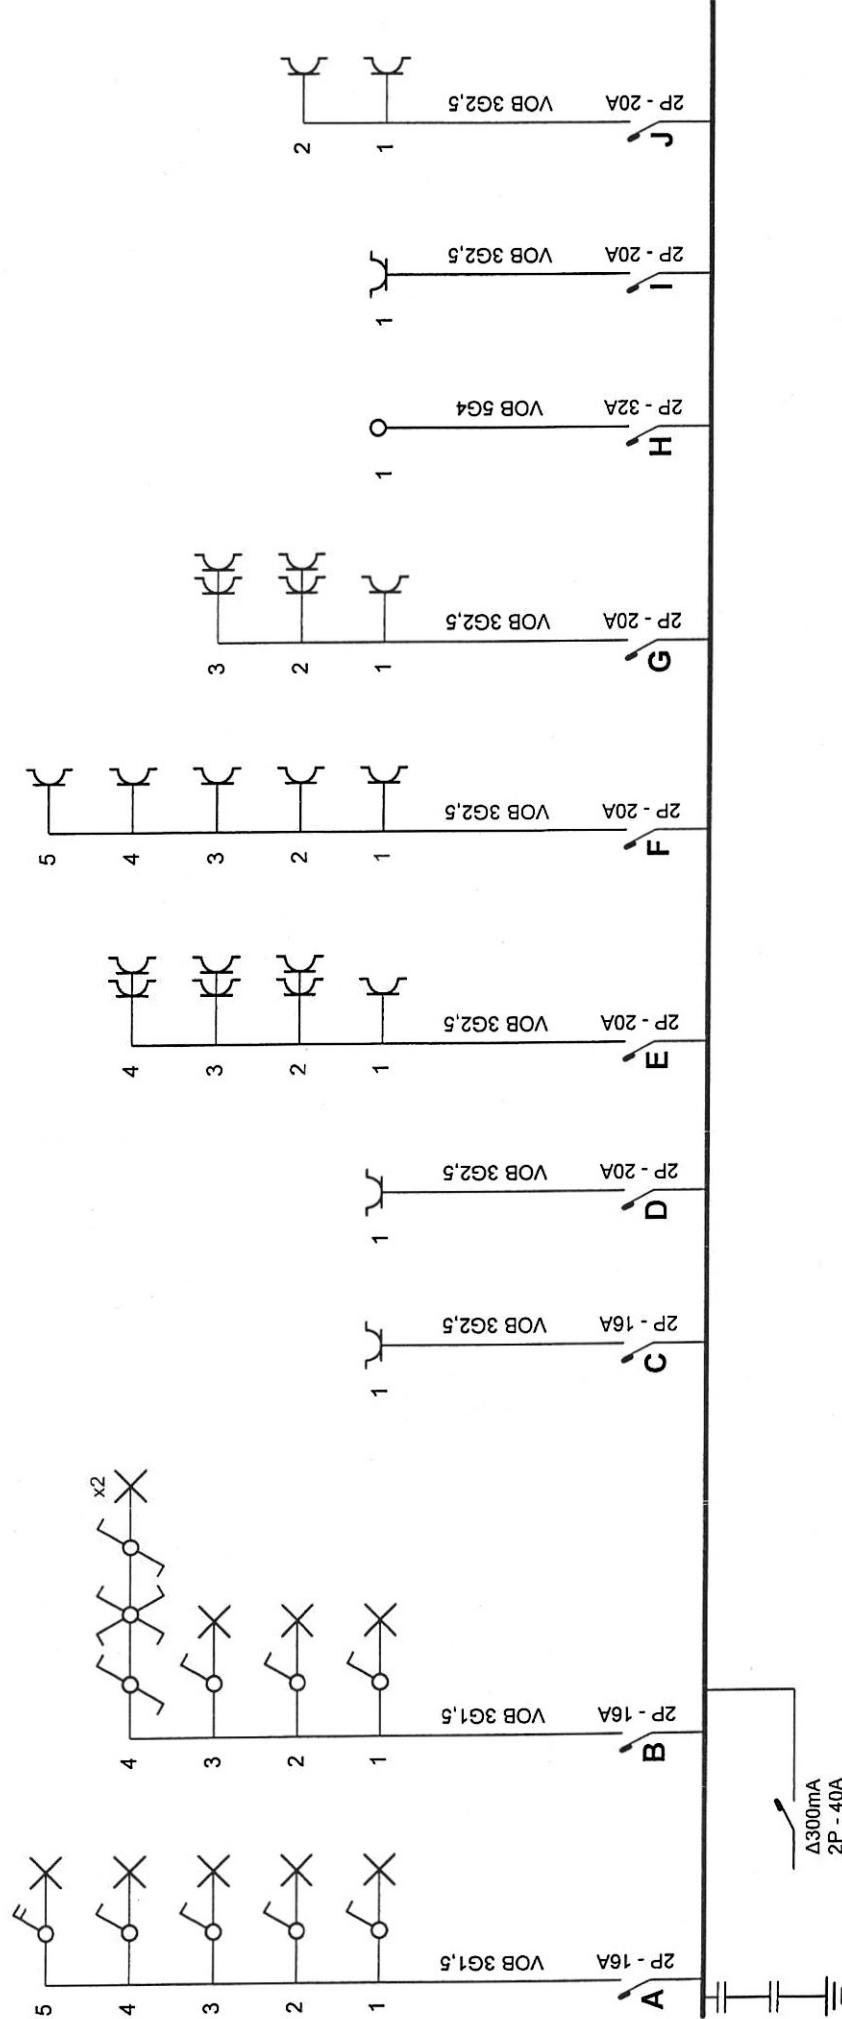

Erkend Organisme

J. Van Hemelen
Halsendallaan 5
1652 Alsenberg
Tel.: 02 380 52 71 GSM: -
Fax: 02 380 89 86
e-mail: info@vanhemelen.org

Plaats van de elektrische installatie

Anco A5 App 8.2
A. Coppenslaan 11 Bus 25
2300 Turnhout
Tel.: - GSM: -
Fax: -
e-mail: -


Installateur

Geens El. Co. nv
Lemanstraat 58 -62
2860 Sint-Katelijne-Waver
Tel.: 015 31 16 59 GSM: 0475 93 01 75
Fax: 015 31 93 50
e-mail: filip@geenselco.be
BTW BE 0460.909.554

p. 1/2

Eendraadschema

2 x 230V ~ 50Hz

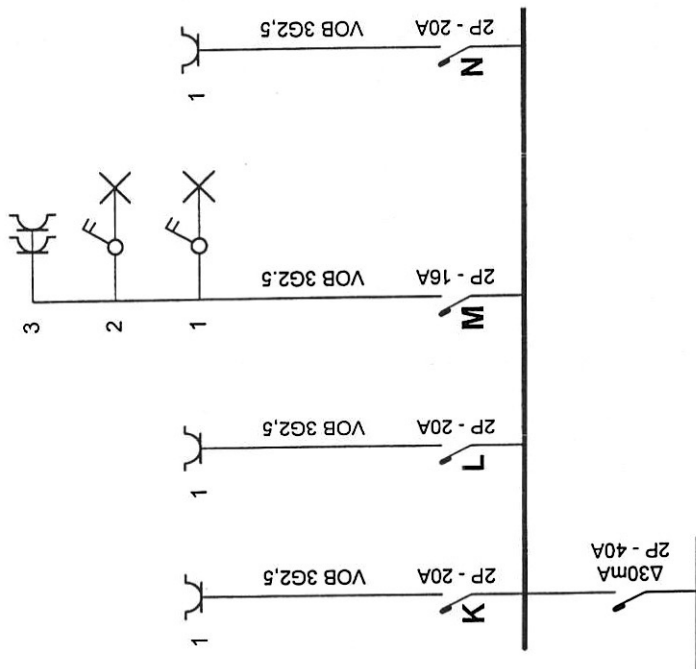


Erkend Organisme
 J. Van Hemelen
 Halsendallaan 5
 1652 Alseberg
 Tel.: 02 380 52 71 GSM: -
 Fax: 02 380 89 86
 e-mail: info@vanhemelen.org

Plaats van de elektrische installatie
 Anco A5 App 8.2
 A. Coppenslaan 11 Bus 25
 2300 Turnhout
 Tel.: - GSM: -
 Fax: -
 e-mail: -

Installateur
 Geens El. Co. nv
 Lemanstraat 58-62
 2860 Sint-Katelijne-Waver
 Tel.: 015 31 16 59 GSM: 0475 93 01 75
 Fax: 015 31 93 50
 e-mail: filip@geenselco.be
 BTW BE 0460.909.554

p. 2/2
Eendraadschema
 2 x 230V ~ 50Hz

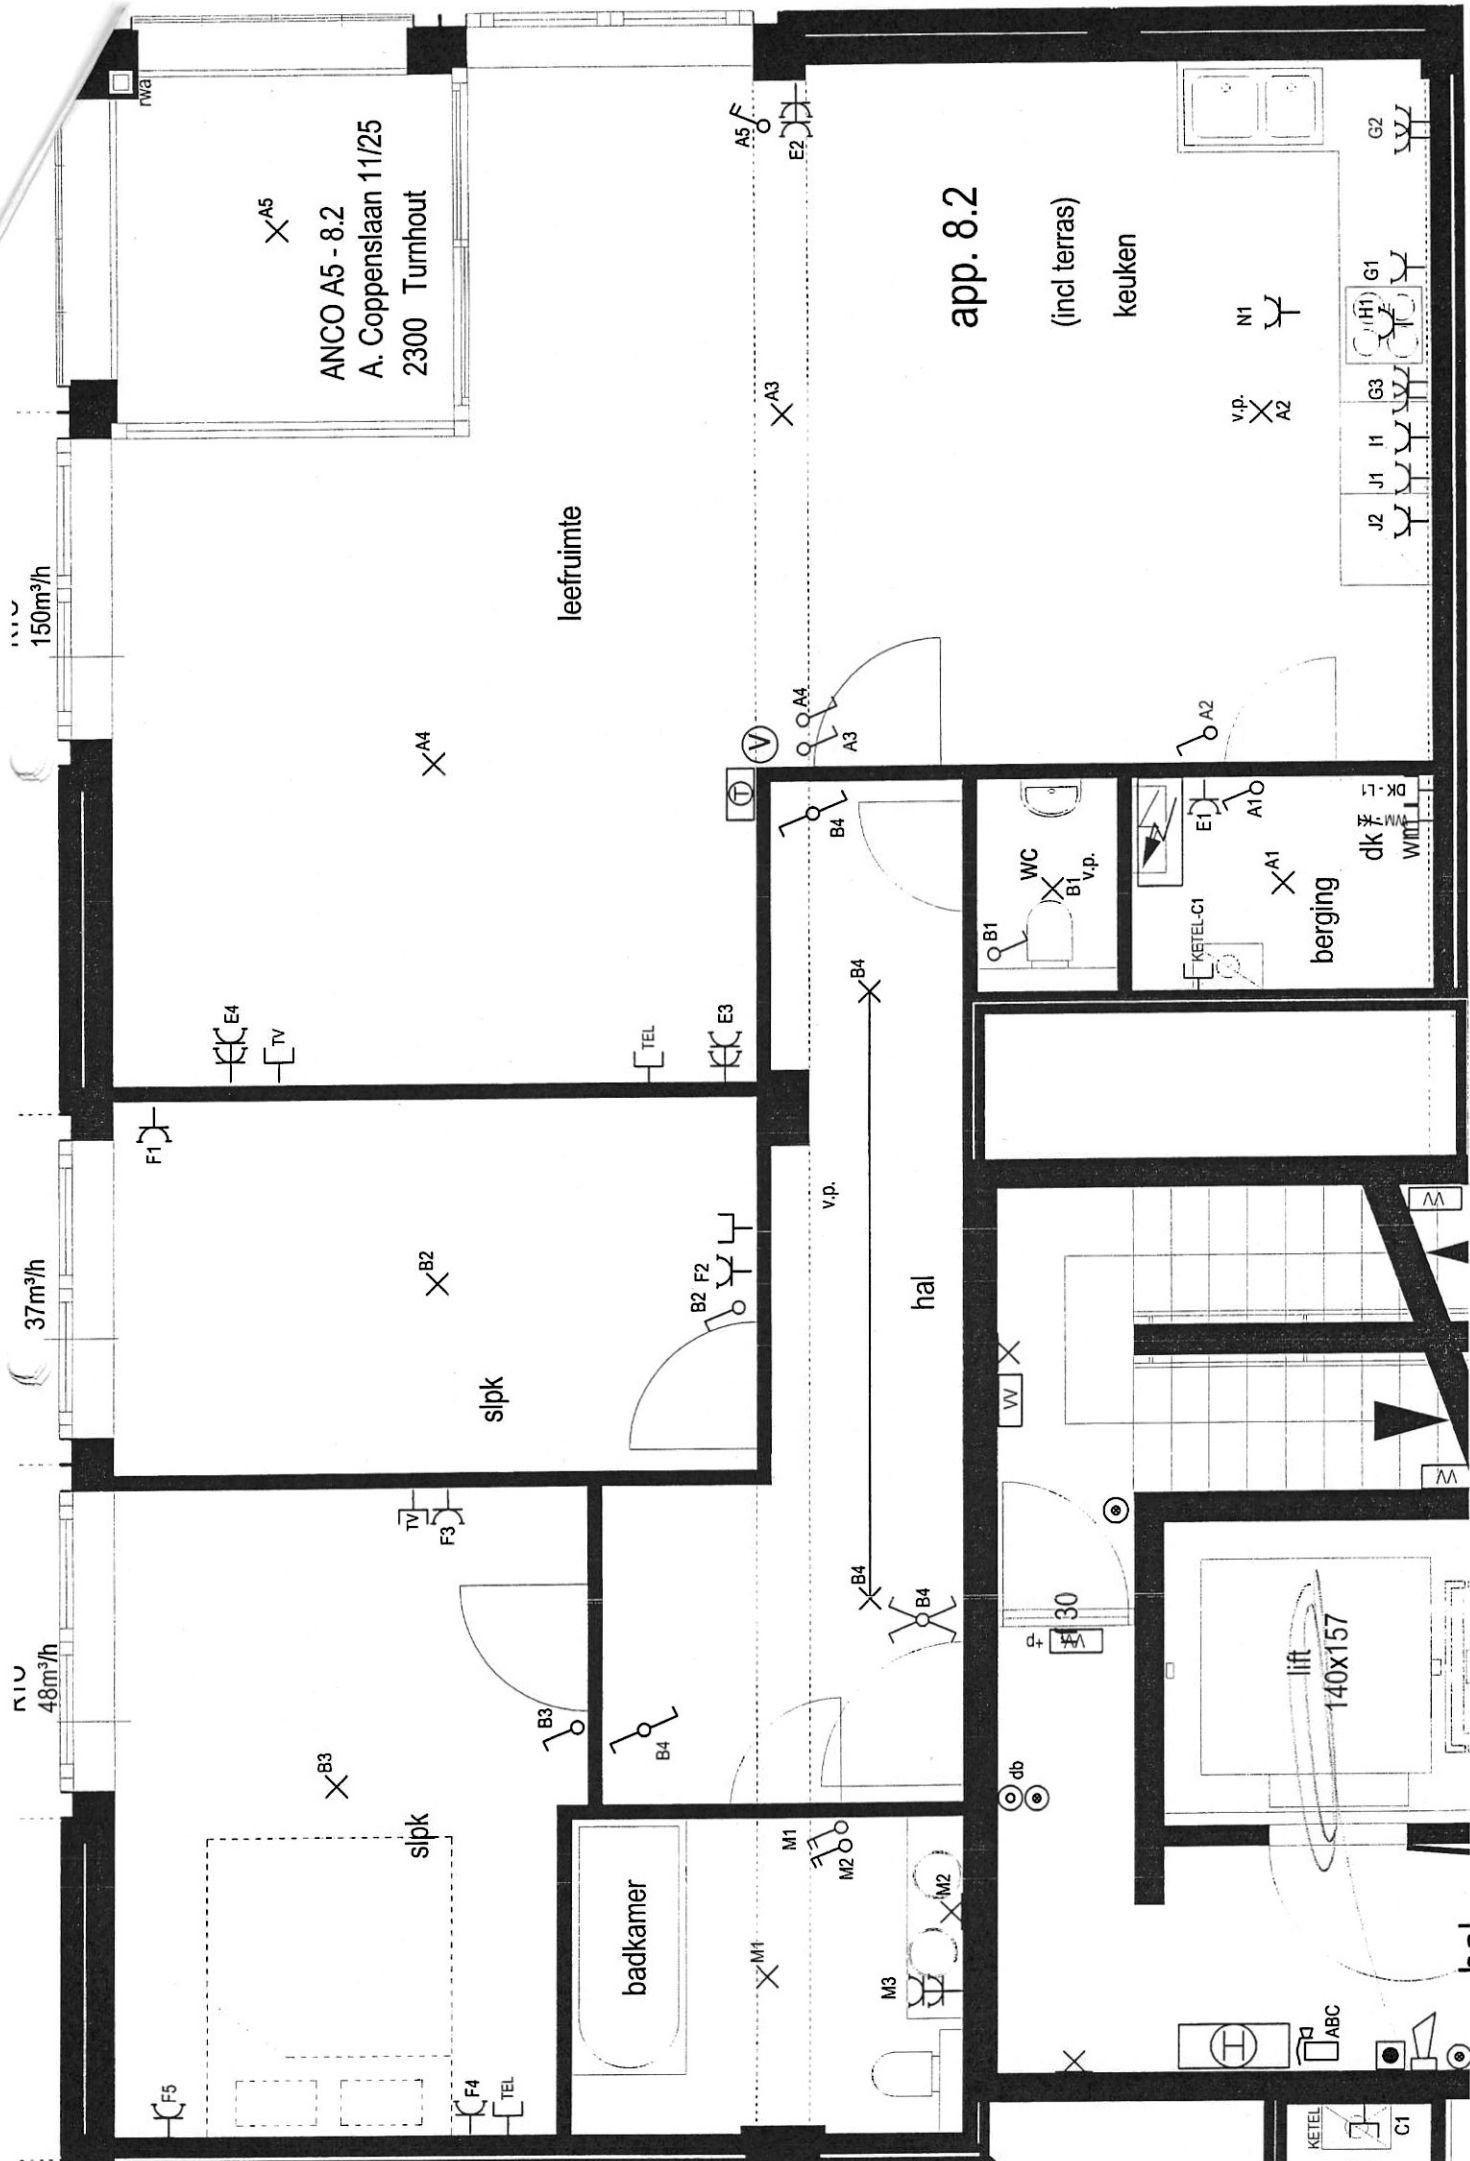



J. VAN HEMELEN
KEURINGSORGANISME VZW

Externe Dienst voor Technische Controles

☒ Halsendallaan 5 - 1652 ALSEMBERG
tel 02/380.52.71 - fax 02/380.89.86

☐ Meensestraat 41 - 8500 KORTRIJK
tel 056/35.76.76 - fax 056/35.68.87

e-mail info@vanhemelen.org
BTW BE 0422.507.353

Aanvraagnr 60440

Ref. verslag

RAP EH/20121019-4D



Proces verbaal van onderzoek van een huishoudelijke elektrische installatie op lage en zeer lage spanning

overeenkomstig de voorschriften van het Algemeen Reglement op de Elektrische Installaties

- ☒ Gelijkvormigheidsonderzoek van een huishoudelijke elektrische laagspanningsinstallatie (nieuw - wijziging - uitbreiding) (AREI art. 270)
- ☐ Controlebezoek van een bestaande huishoudelijke elektrische laagspanningsinstallatie (AREI art. 271)
- ☐ Controlebezoek van een huishoudelijke elektrische laagspanningsinstallatie vóór verzwarende van de aansluiting op het openbaar verdeelnet (AREI art. 276)
- ☐ Controlebezoek van een huishoudelijke elektrische laagspanningsinstallatie bij de verkoop van een wooneenheid (AREI art. 276bis)

Eigenaar/beheerder/ uitbater - Naam	NV WILMA PROJECT DEVELOPMENT		Voornaam		Postnr	2018
Adres	GENERAAL LEMANSTRAAT 27		Gemeente	ANTWERPEN		
Installateur	GEENS EL CO		Gemeente	ST-KAT-WAVER		
BTW-nummer	BE- 0460909554					
of identiteitskaartnr.	-	-	Uitreikingsdatum	_/_/_/_		
Plaats van onderzoek	NV WILMA BLOK A5 - APP 8.2		Postnr.	2300		
Adres	ANTOINE COPPENSLAAN 11/BUS 25		Gemeente	TURNHOUT		
EAN-code	541448860011325530		Elektriciteits verdelers	IVEKA		
Type installatie	☐ tijdelijke installatie / voorlopige aansluiting voor werf / festiviteiten ☒ wooneenheid (huis, appartement, andere) ☐ huishoudelijke werkeenheden ☐ gemeenschappelijke delen van een residentiële eenheid					
Algemene beschrijving van de aansluiting						
U _{nom} (V ac/dc)	2X230V	4x	2P-AUTOM 16A - 1.5/2.5 mm ²			
Ø voedingskabel (mm ²)	4x10 mm ²	9 x	2P-AUTOM 20A - 2.5 mm ²			
I _{nom} aansluiting (A)	40A	1 x	2P-AUTOM 32A - 8 mm ²			
Type alg. schakelaar	DIFF.					
Aantal borden	1					
Aantal eindstroombanen	14					
Type aardelektrode	LUS					
Algemene diff. stroom.inr.	40/0.3A					
Bijkomende diff. stroom.inr.	40/0.03A					
Vaste verwarmings toestellen (aantal - kW) :						
Metingen	Meetapparaat : apparaat waarvan de inspecteur titularis is		Onderzoek uitgevoerd overeenkomstig : procedure TD-E-01			
Aardspreidingsweerstand :	3.2Ω	Isolatiweerstand (250/500/1000V) :	5 MΩ	Werking differentieelstroominrichting :	OK / NOK	Continuïteit PE-geleiders & equipot. : OK / NOK
Inbreuken (AREI - art.) / Bemerkingen (opm.)						
GEEN						
OPM: cv install niet afgewerkt						
Verlichtingstoestellen en badmeubels niet aanwezig						
Aanvullend bezoek bij onderzoek (ref.) : RAP _/_/_/_						
Besluit						
☒ De elektrische installatie voldoet aan de voorschriften van het A.R.E.I. De ingangsklemmen van de automatische differentieelstroominrichting, geplaatst aan het begin van de installatie, werden ontoegankelijk gemaakt door verzegeling. Het (de) eendraads- en opstellingsschema(s) werden voor gezien getekend / werden opnieuw geïllustreerd. De volgende periodieke controle moet worden uitgevoerd binnen de door de van kracht zijnde reglementering voorgeschreven termijn. (art. 271)						
☐ De elektrische installatie voldoet niet aan de voorschriften van het A.R.E.I. De werken, nodig om de inbreuken te doen verdwijnen die opgemerkt werden tijdens het controlebezoek, moeten zonder vertraging uitgevoerd worden en alle maatregelen moeten getroffen worden opdat de in overtreding zijnde installatie, indien zij in dienst blijft, geen gevaar vormt voor de personen of goederen. Een aanvullend bezoek moet door hetzelfde organisme worden uitgevoerd vóór : _/_/_/_						
Volgend controlebezoek uiterlijk op:	19/10/2037	Agent-onderzoeker (naam - nr - handtekening)	HUS ERIC (24)		Datum onderzoek:	19/10/2012