


Parkdomein Neerhof- Oud Turnhout		
Appartement C5 Gelijkvloers	Oppervlakte	
	Appartement:	83,0 m ²
	Terras 1:	10,6 m ²
	Terras 2:	- m ²

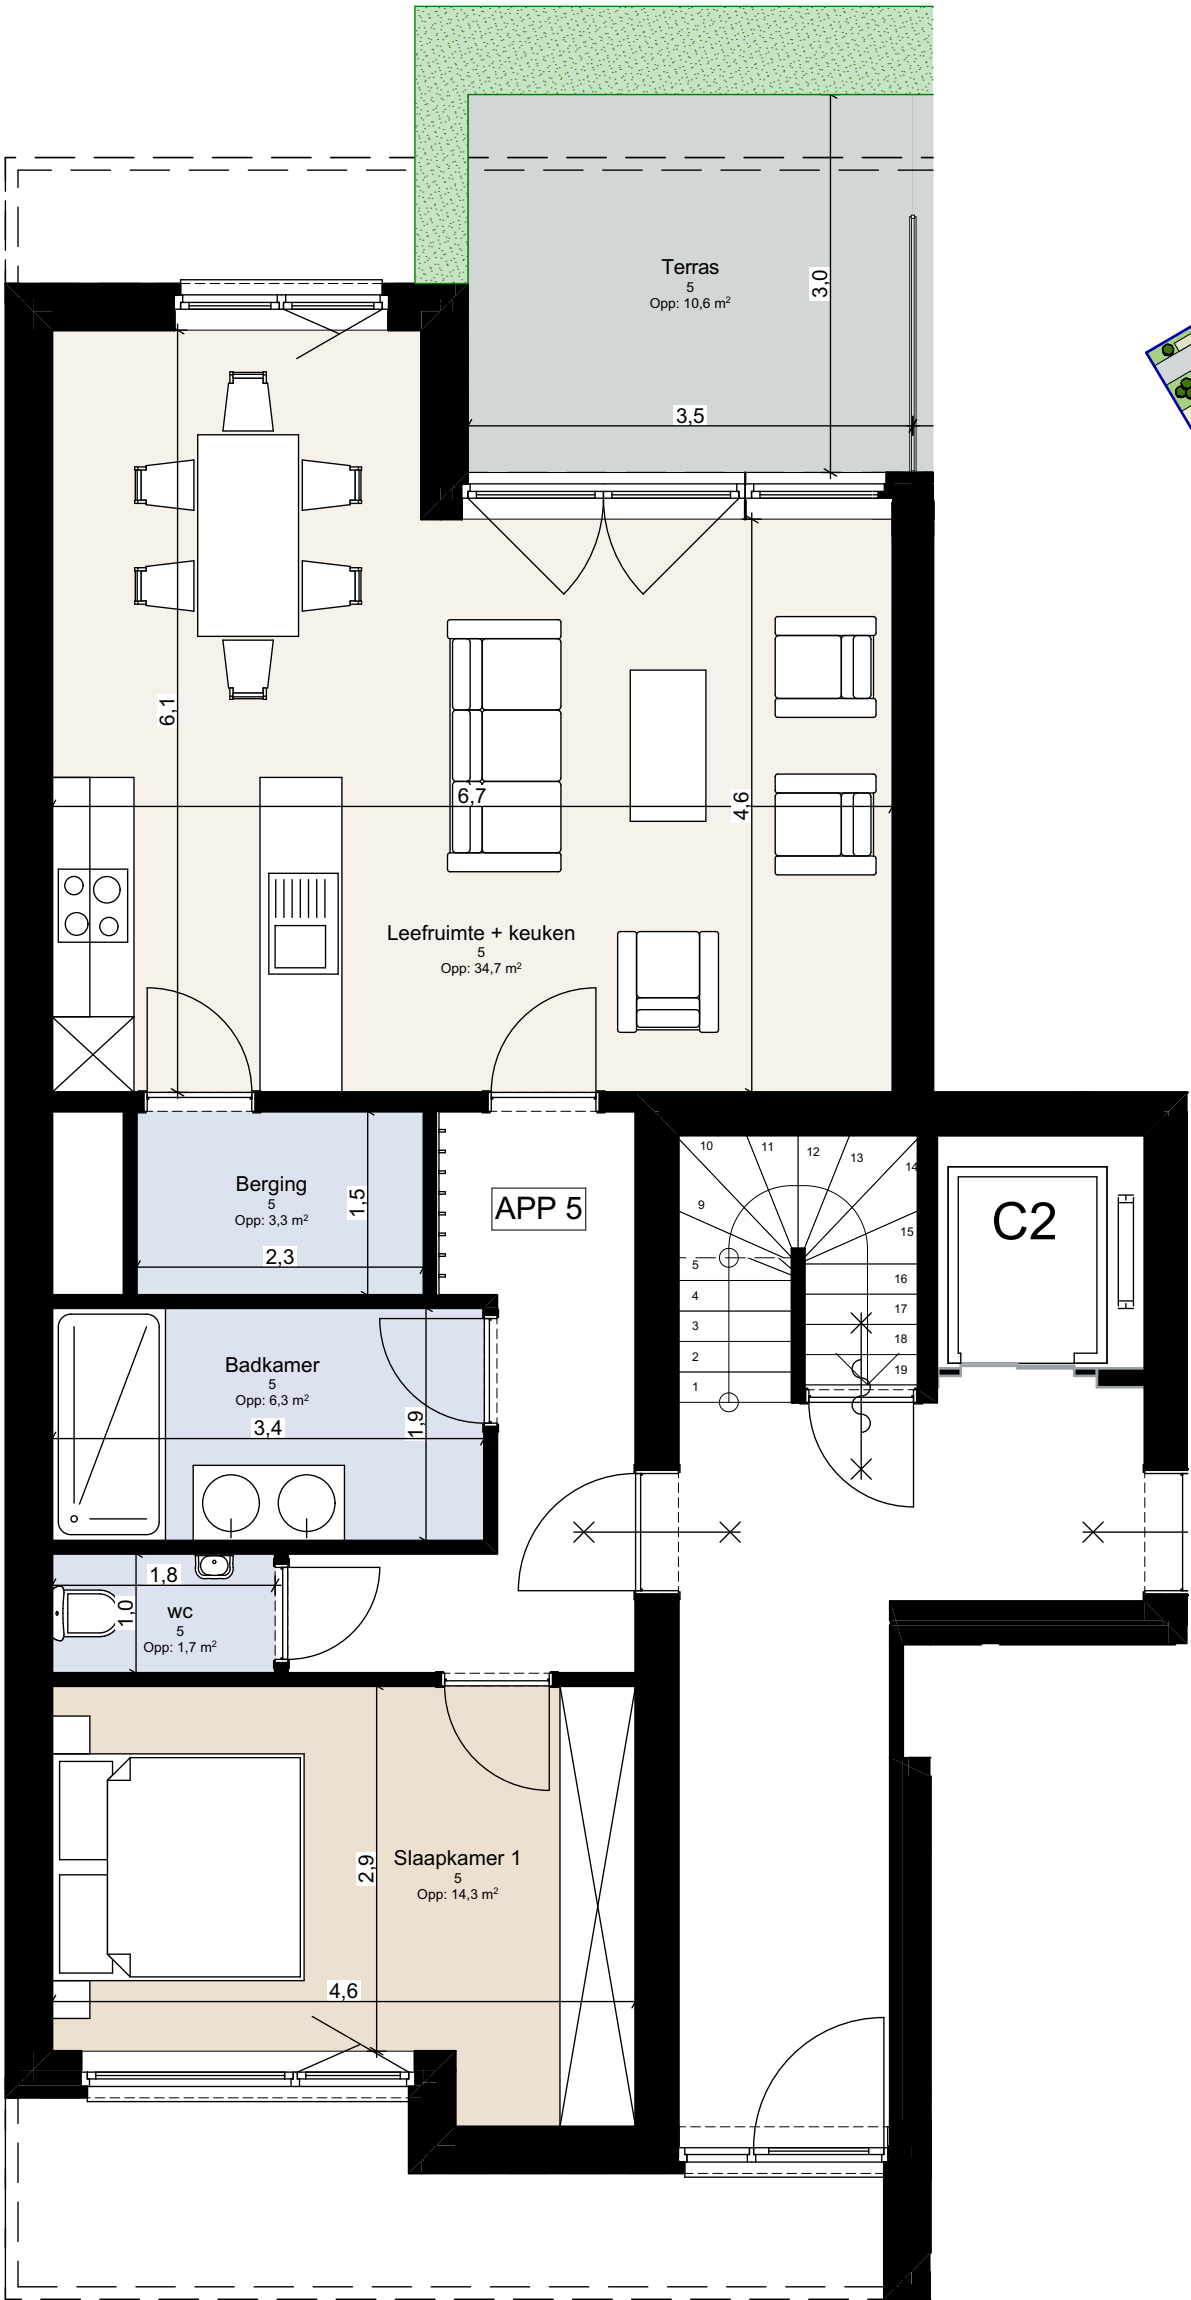

NIET CONTRACTUEEL DOCUMENT
- maatvoeringen en meubilering zijn indicatief
- aanpassingen om structurele en/of technische redenen zijn steeds mogelijk
- beschrijving in het verkoopslastenboek heeft voorrang op de plannen
- oppervlakten zijn gemeten inclusief buitenmuren en op as van scheidsmuren