
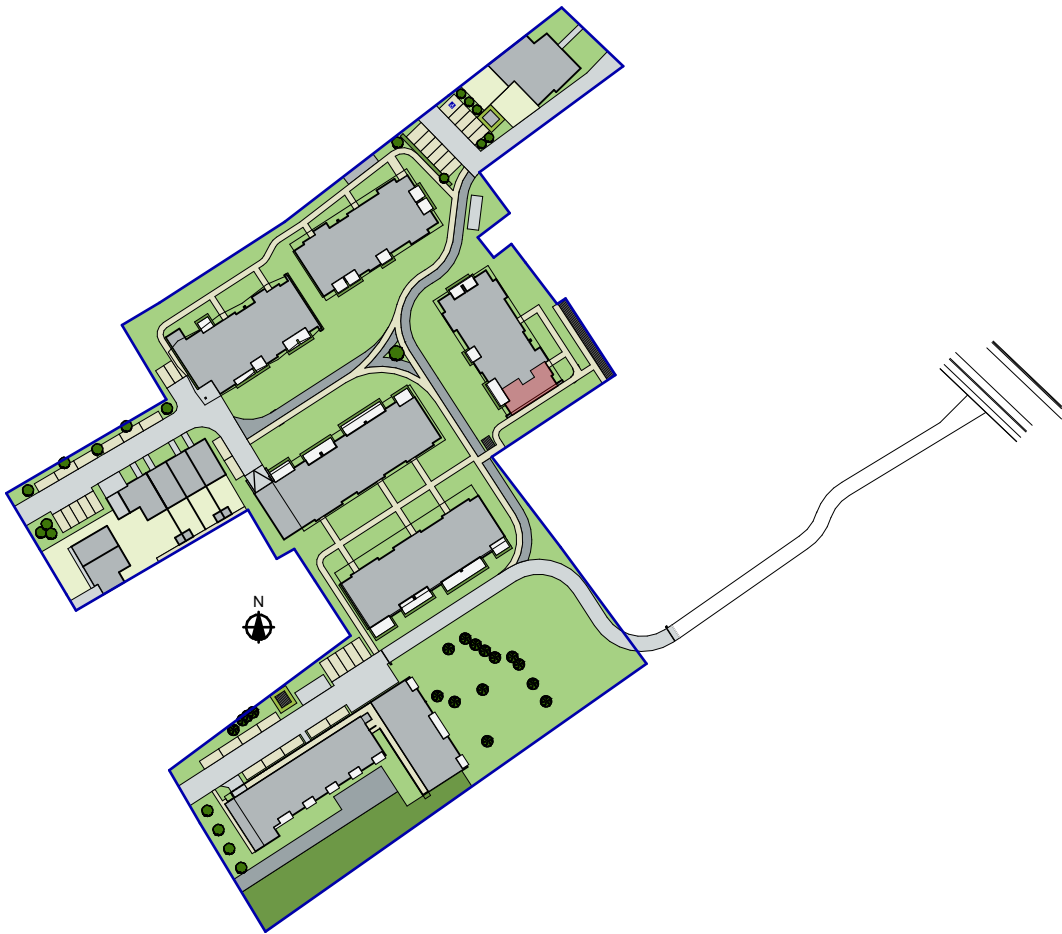


Parkdomein Neerhof- Oud Turnhout		
Appartement C15 2e verdieping	Oppervlakte	
	Appartement:	92,1 m ²
	Terras 1:	12,5 m ²
	Terras 2:	8,9 m ²

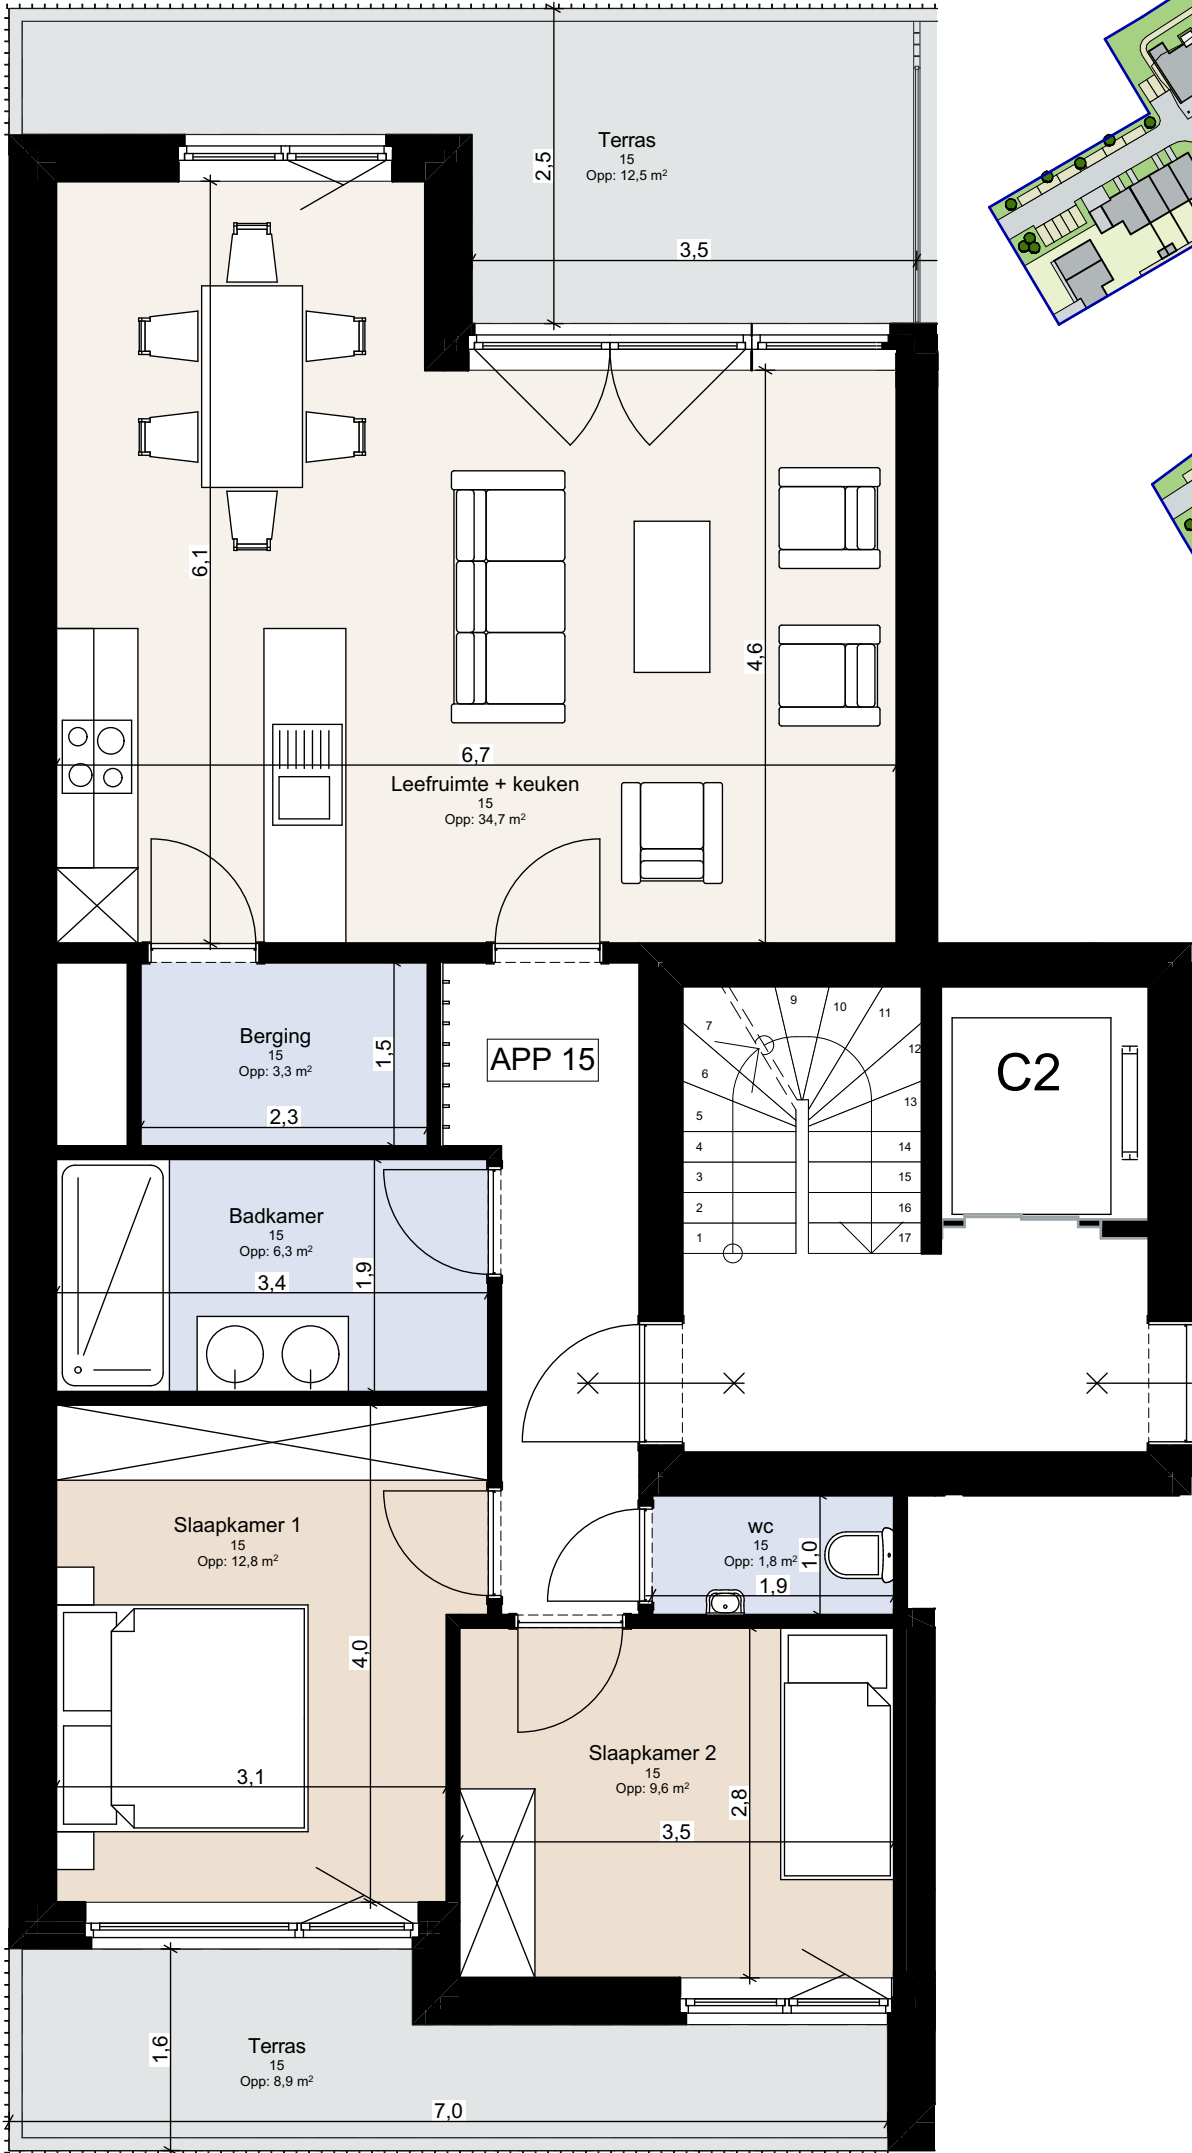

NIET CONTRACTUEEL DOCUMENT
- maatvoeringen en meublering zijn indicatief
- aanpassingen om structurele en/of technische redenen zijn steeds mogelijk
- beschrijving in het verkoopslastenboek heeft voorrang op de plannen
- oppervlakten zijn gemeten inclusief buitenmuren en op as van scheidsmuren