


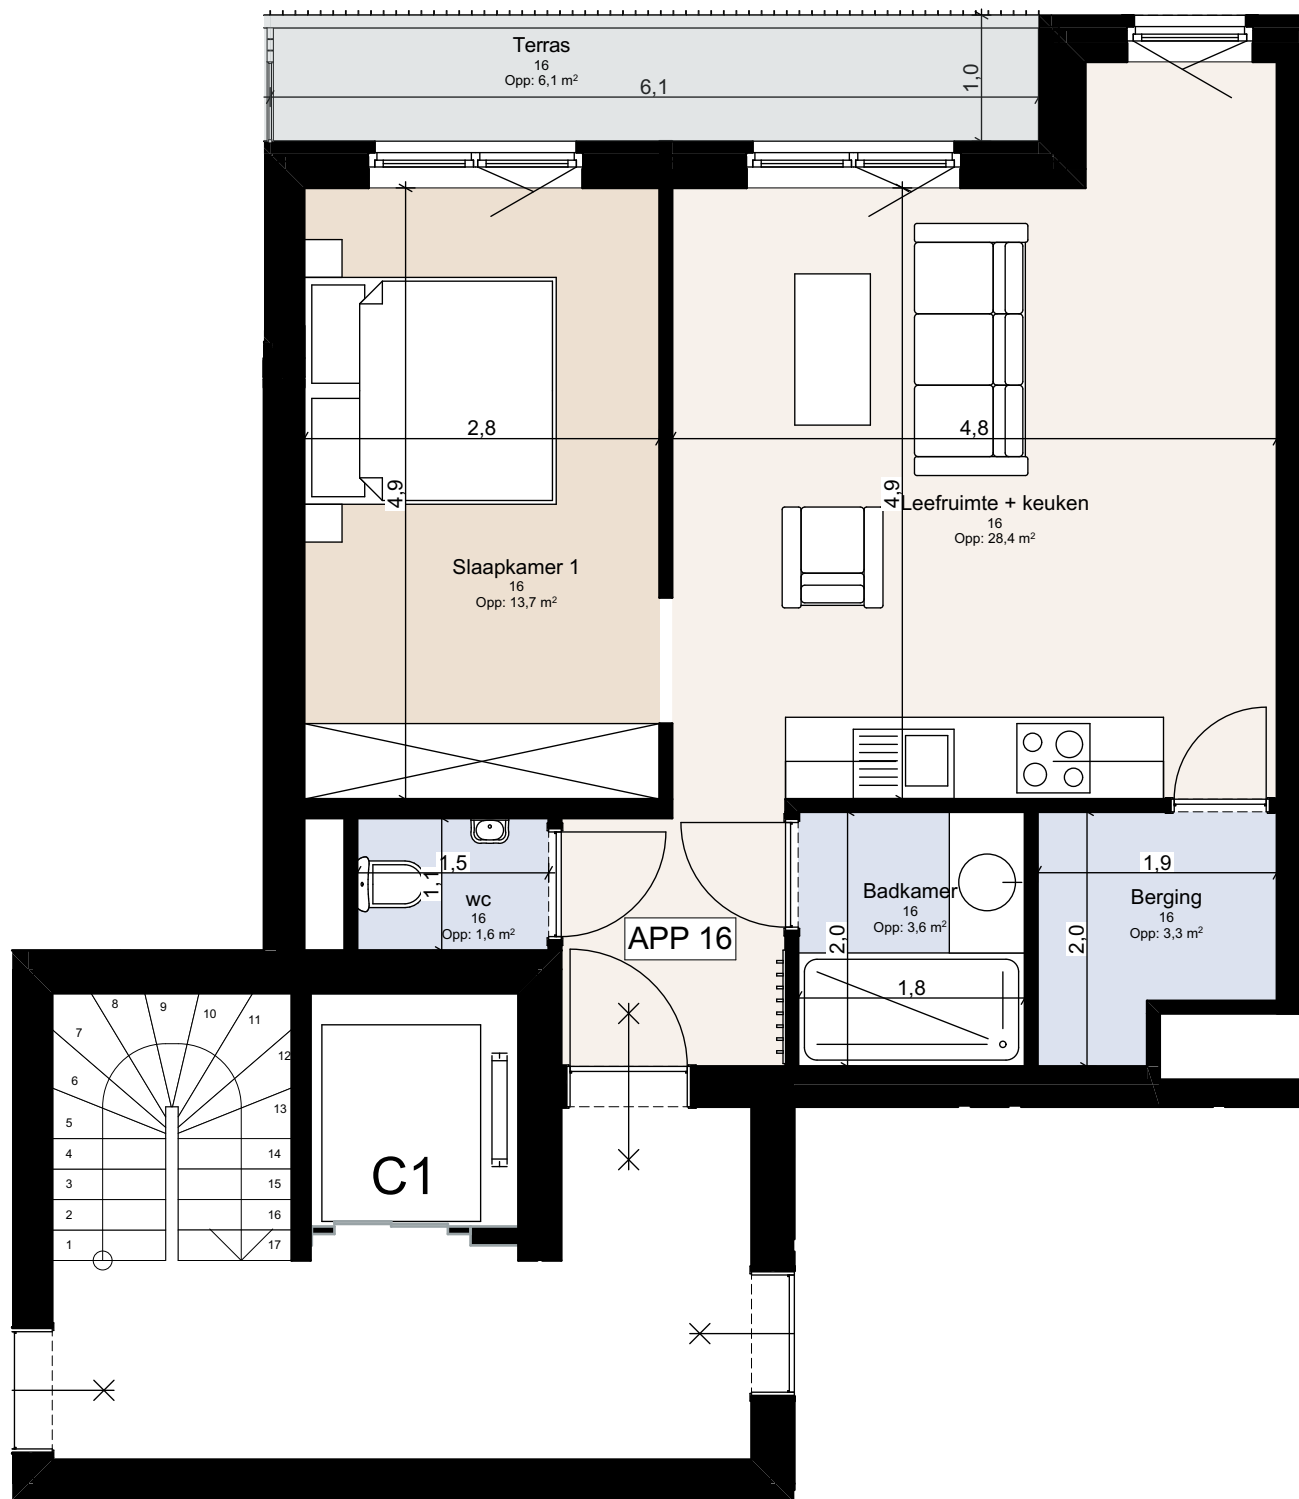

Parkdomein Neerhof- Oud Turnhout

Appartement C16 3e verdieping

Oppervlakte

Appartement:
Terras 1:
Terras 2:

60,4 m²
6,1 m²
- m²

0


5

10 m

FRANSEN
BOUWONDERNEMING

B BERMASO
PROJECTONTWIKKELING - WINNERSGEGED

NIET CONTRACTUEEL DOCUMENT
- maatvoeringen en meubilering zijn indicatief
- aanpassingen om structurele en/of technische redenen zijn steeds mogelijk
- beschrijving in het verkoopslastenboek heeft voorrang op de plannen
- oppervlakten zijn gemeten inclusief buitenmuren en op as van scheidsmuren

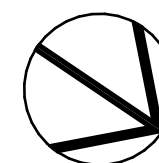

1.