



GELIJKVLOERS: 97 m²

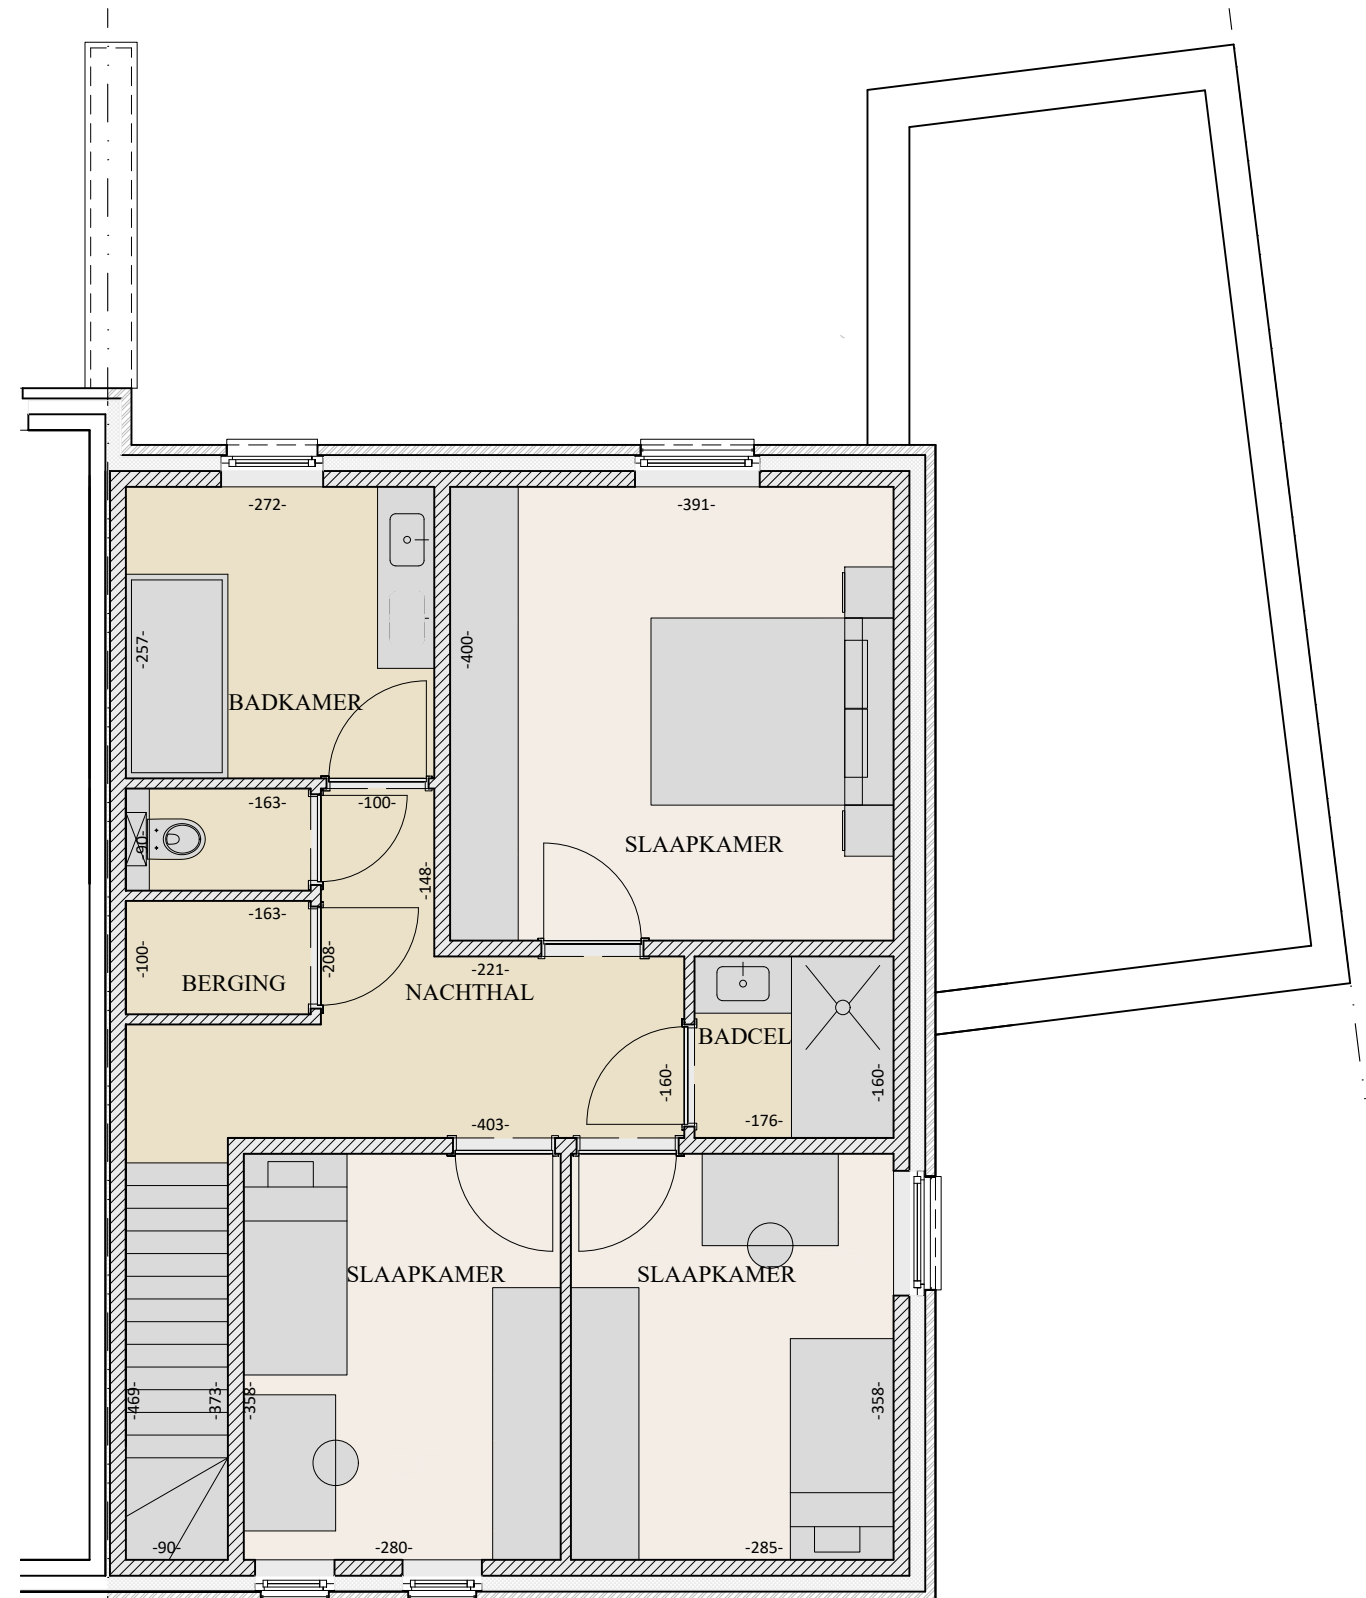


VERDIEPING: 74 m²

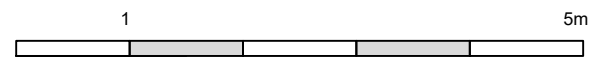

De bouwpromotor behoudt het recht wijzigingen aan te brengen aan deze plannen, opgelegd door de bevoegde autoriteit of door de regels der kunst. Alle kasten, meubilair, sanitair, keukeninrichtingen en benaderende maatvoering zijn enkel ter illustratie weergegeven.

LOT 7
520 m²

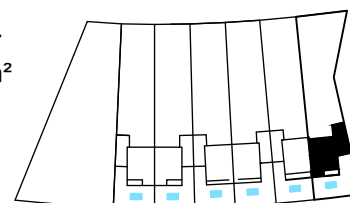

Beyntel 5 2360 Oud-Turnhout
014 47 94 10
www.fransen-bouwonderneming.be
info@fransen-bouwonderneming.be

