
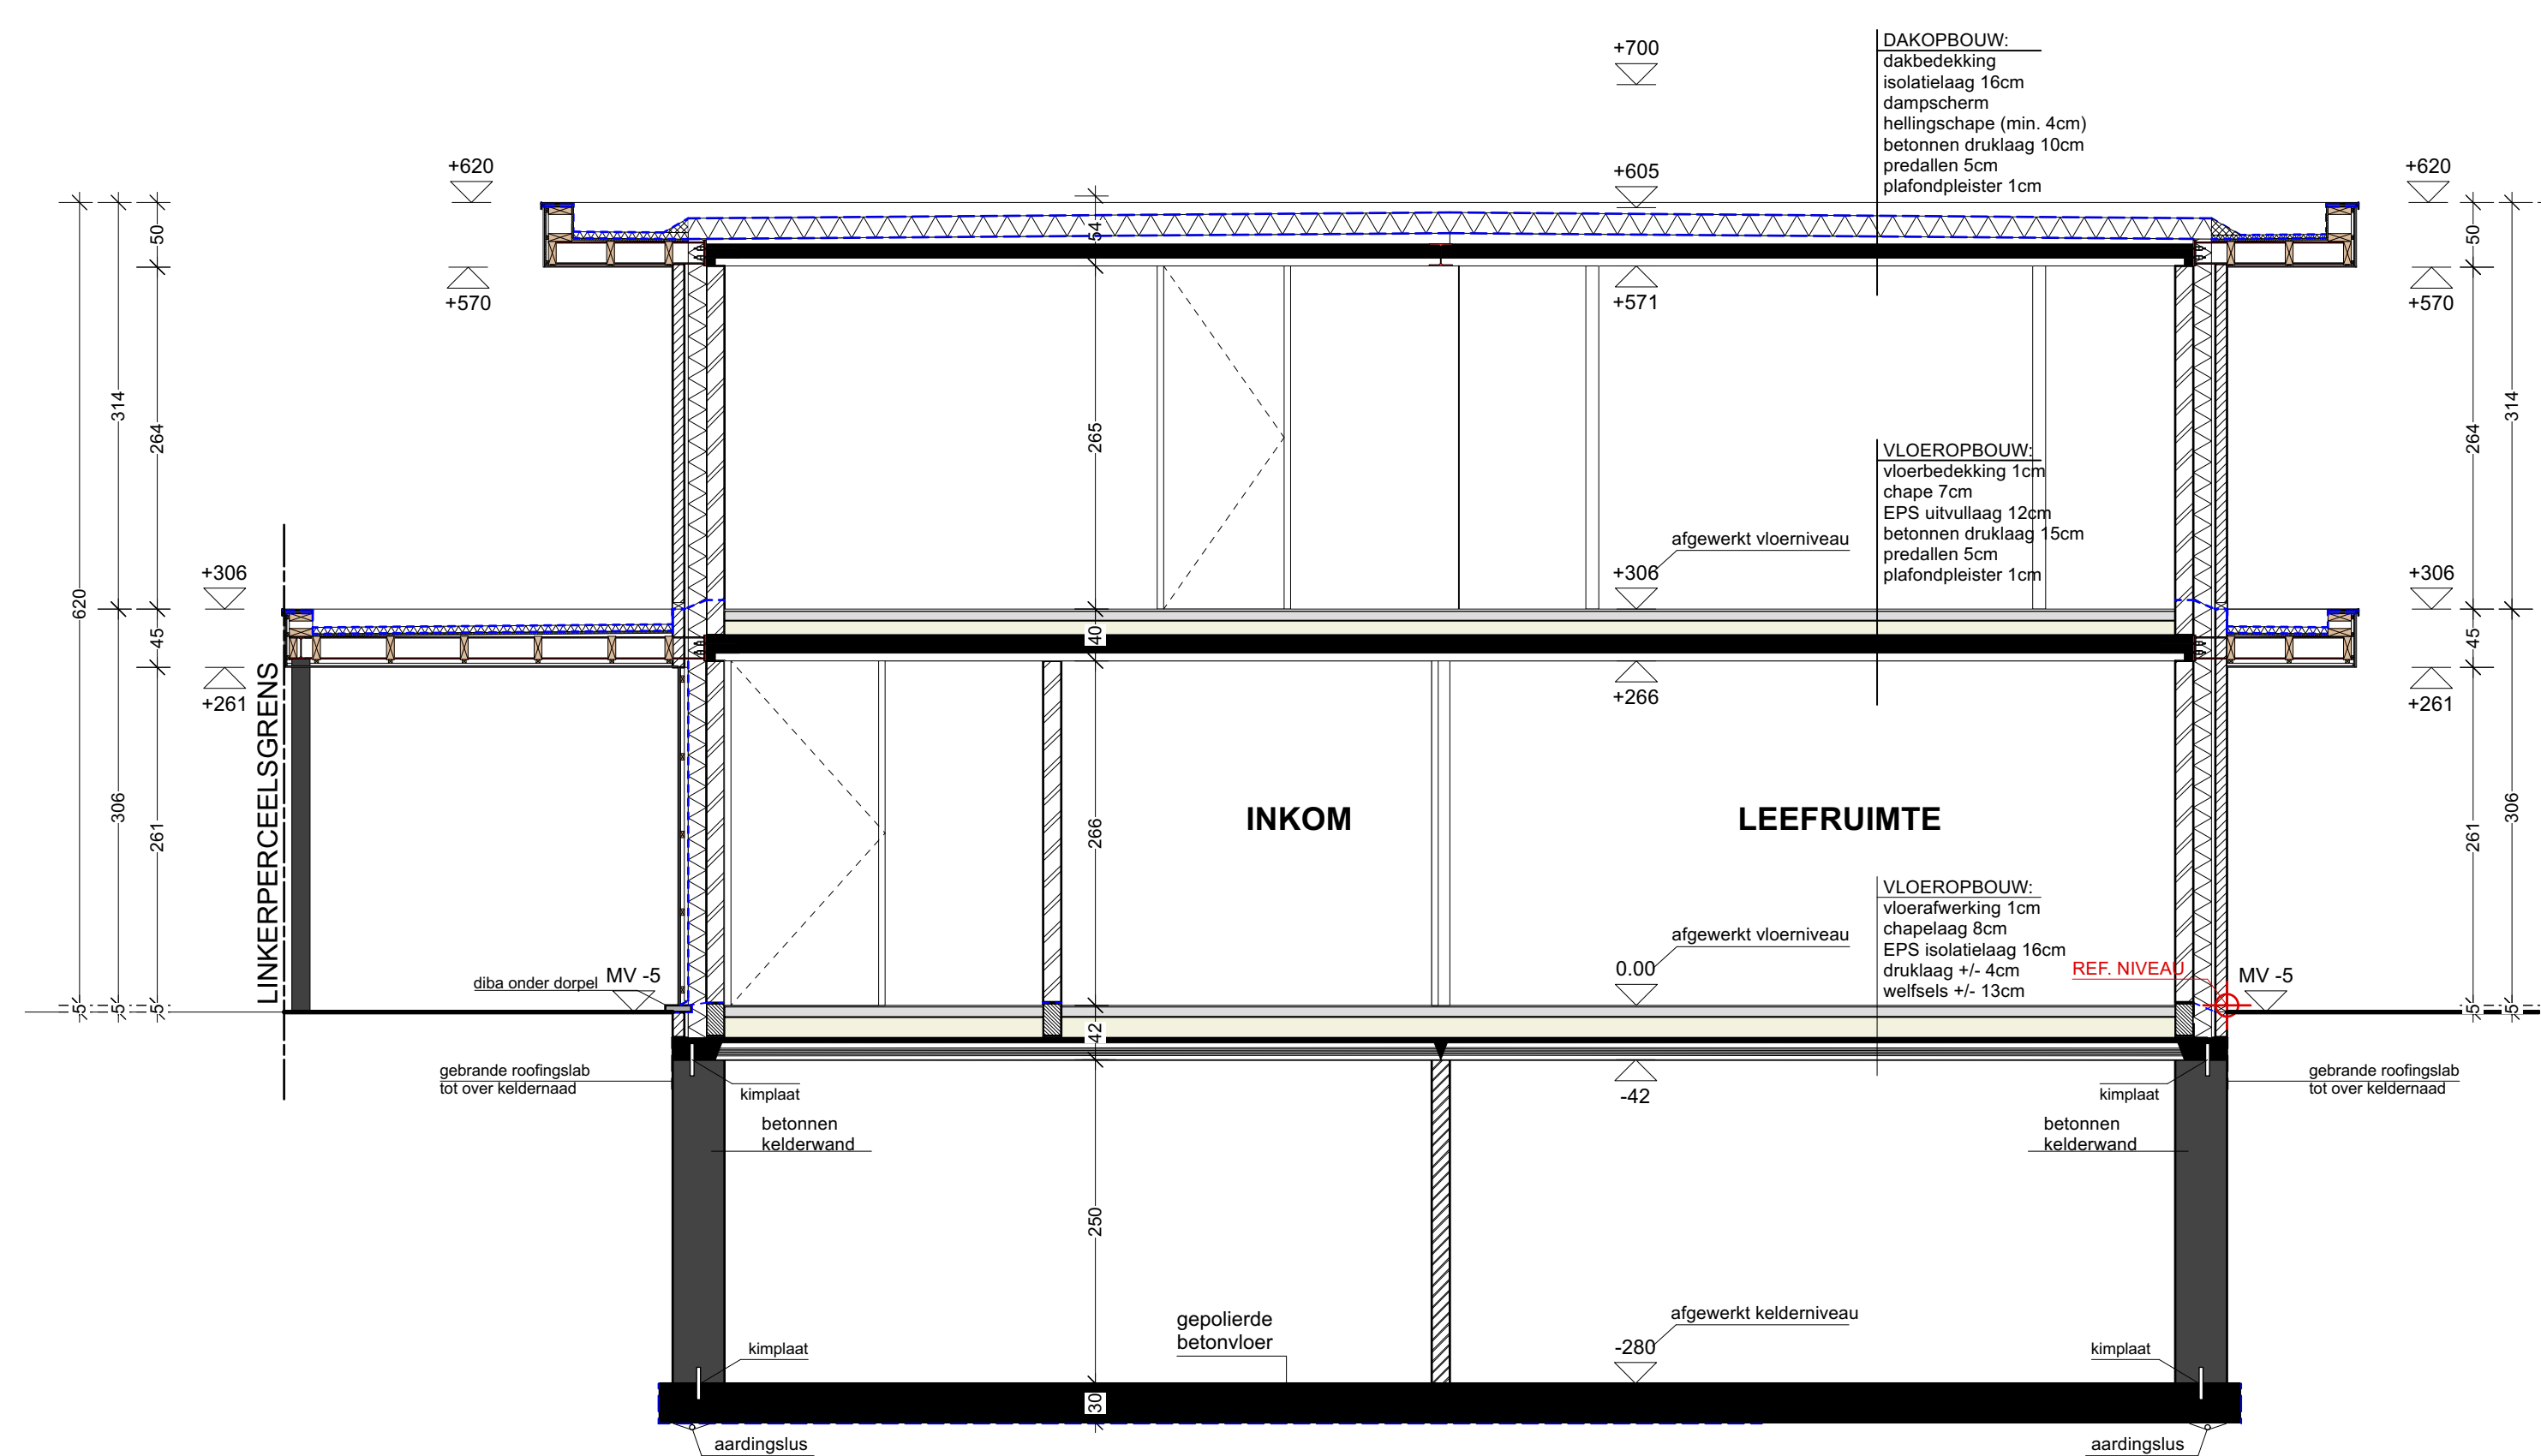




SNED E BB

SCHAAL 1/50

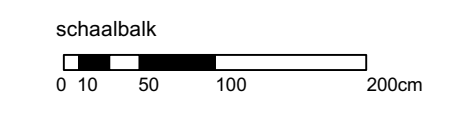



SNED E AA

SCHAAL 1/50

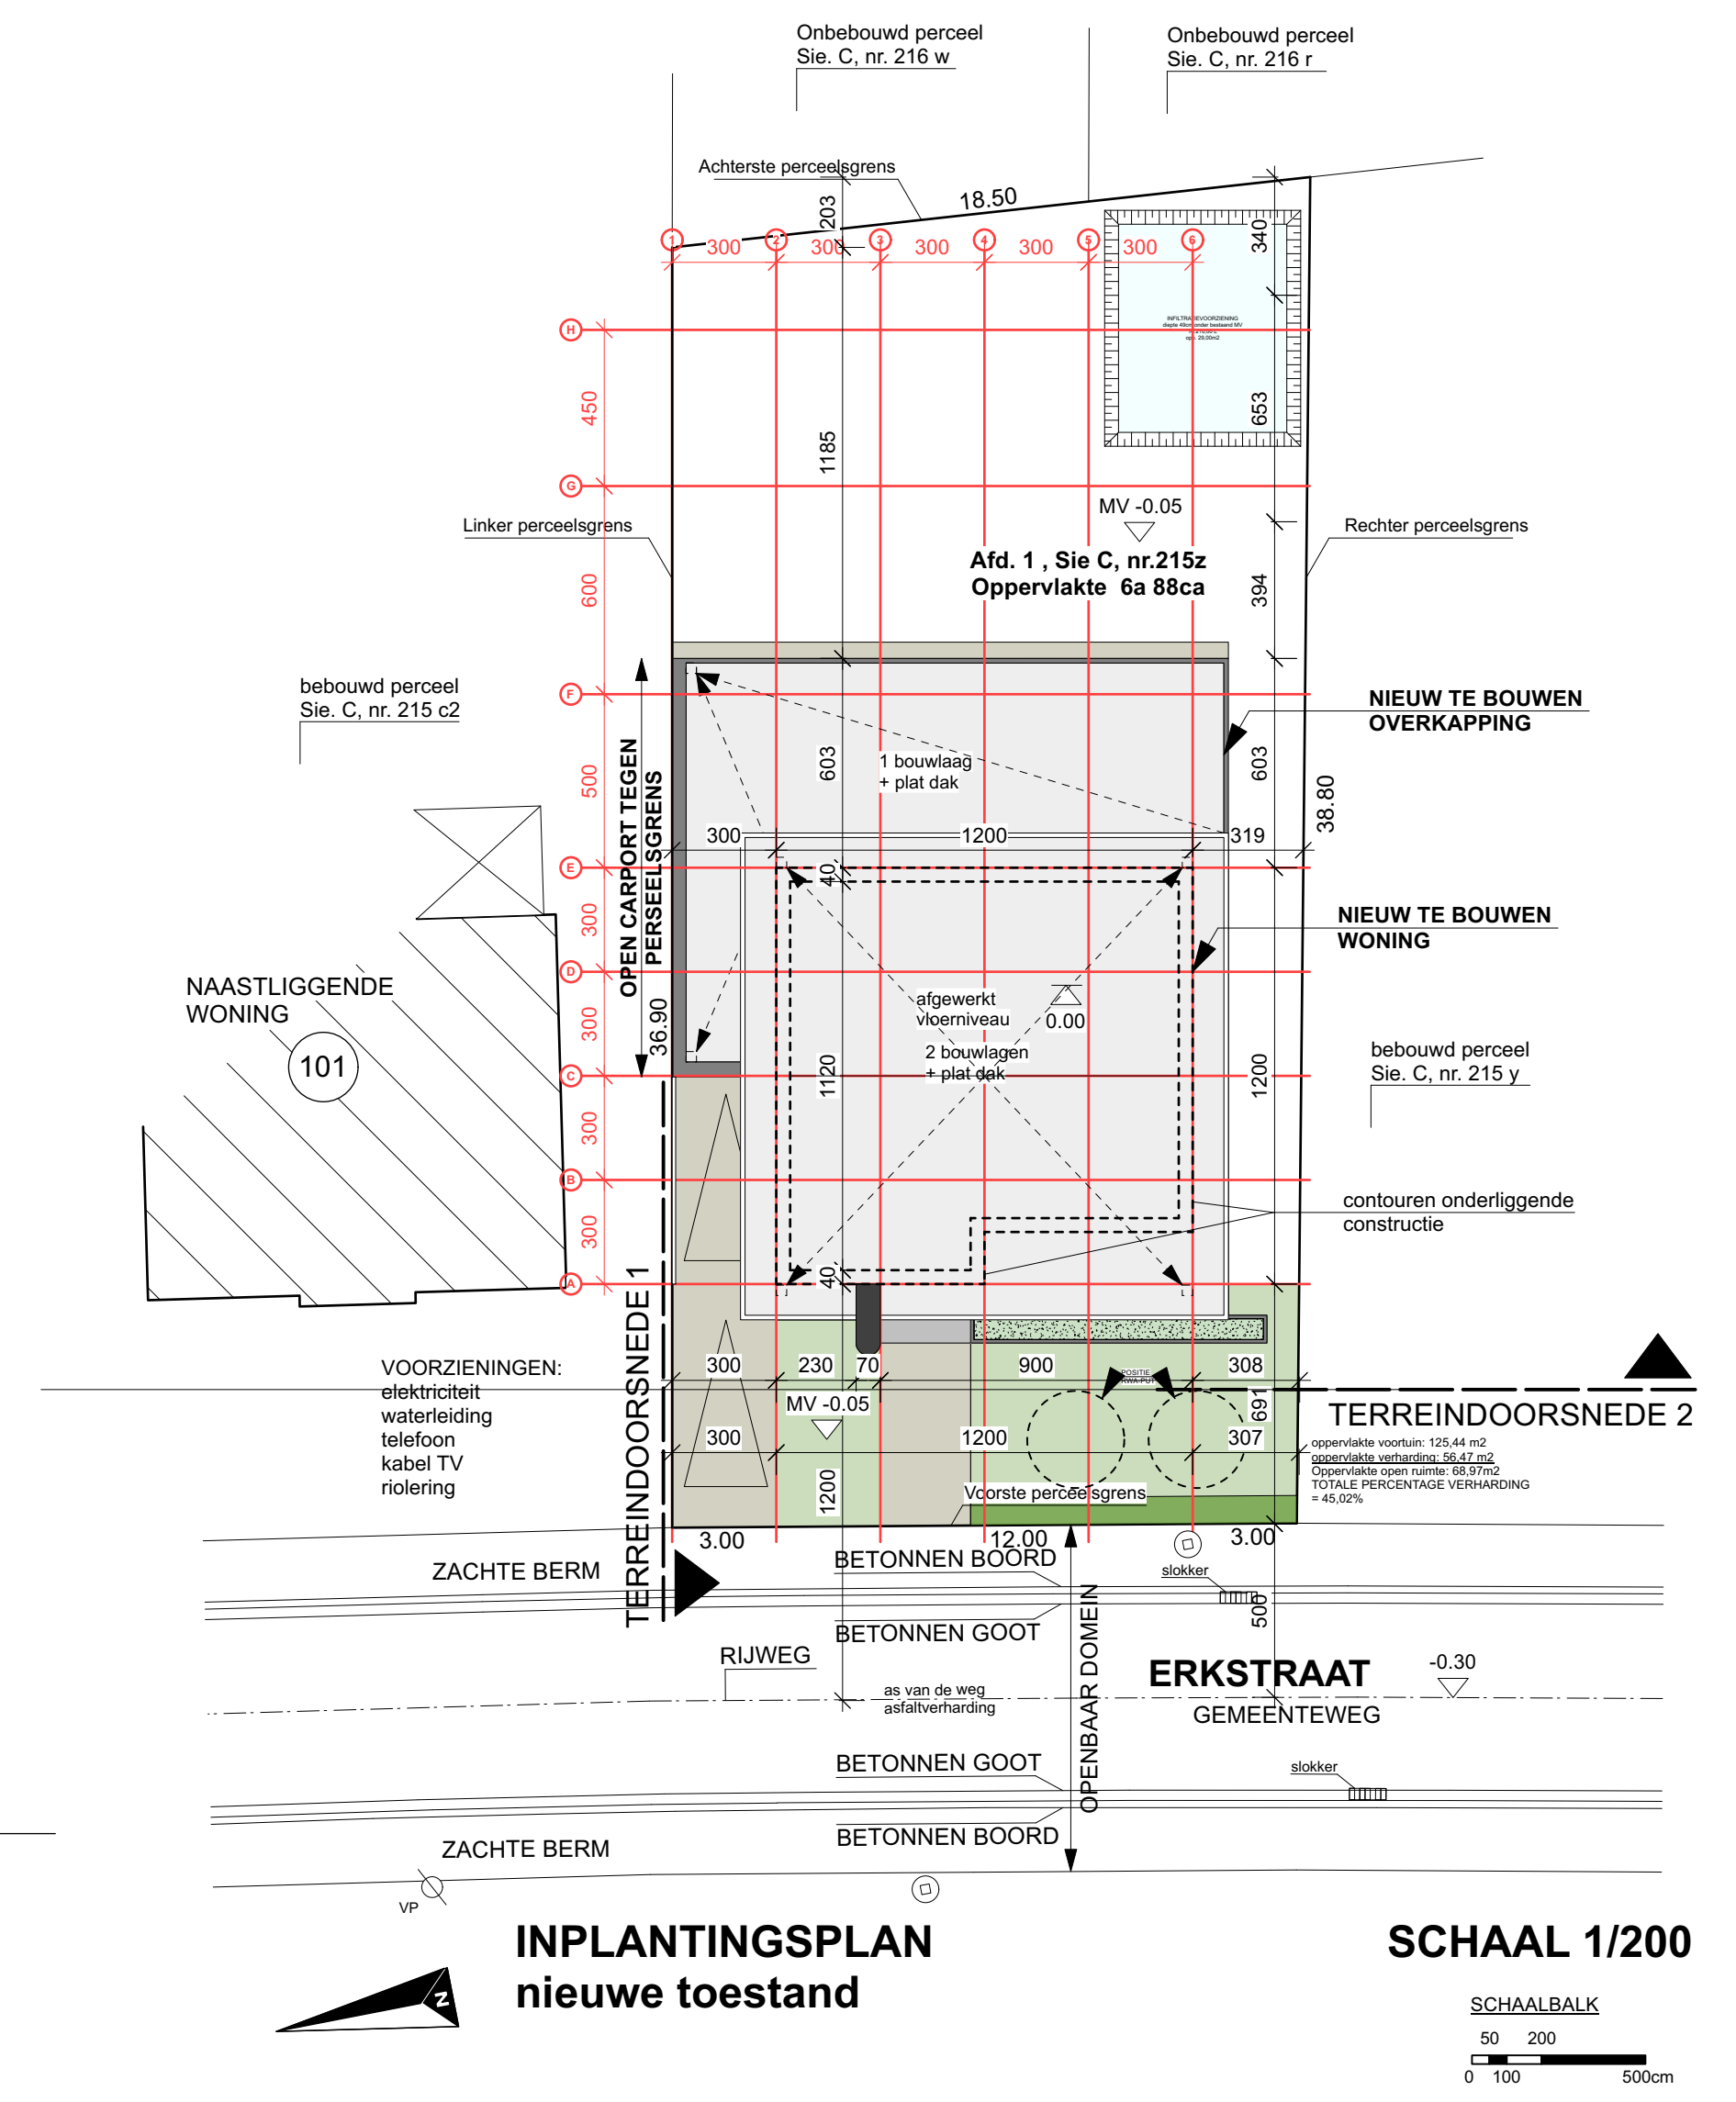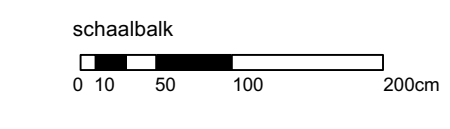



INPLANTINGSPLAN  
nieuwe toestand

SCHAAL 1/200

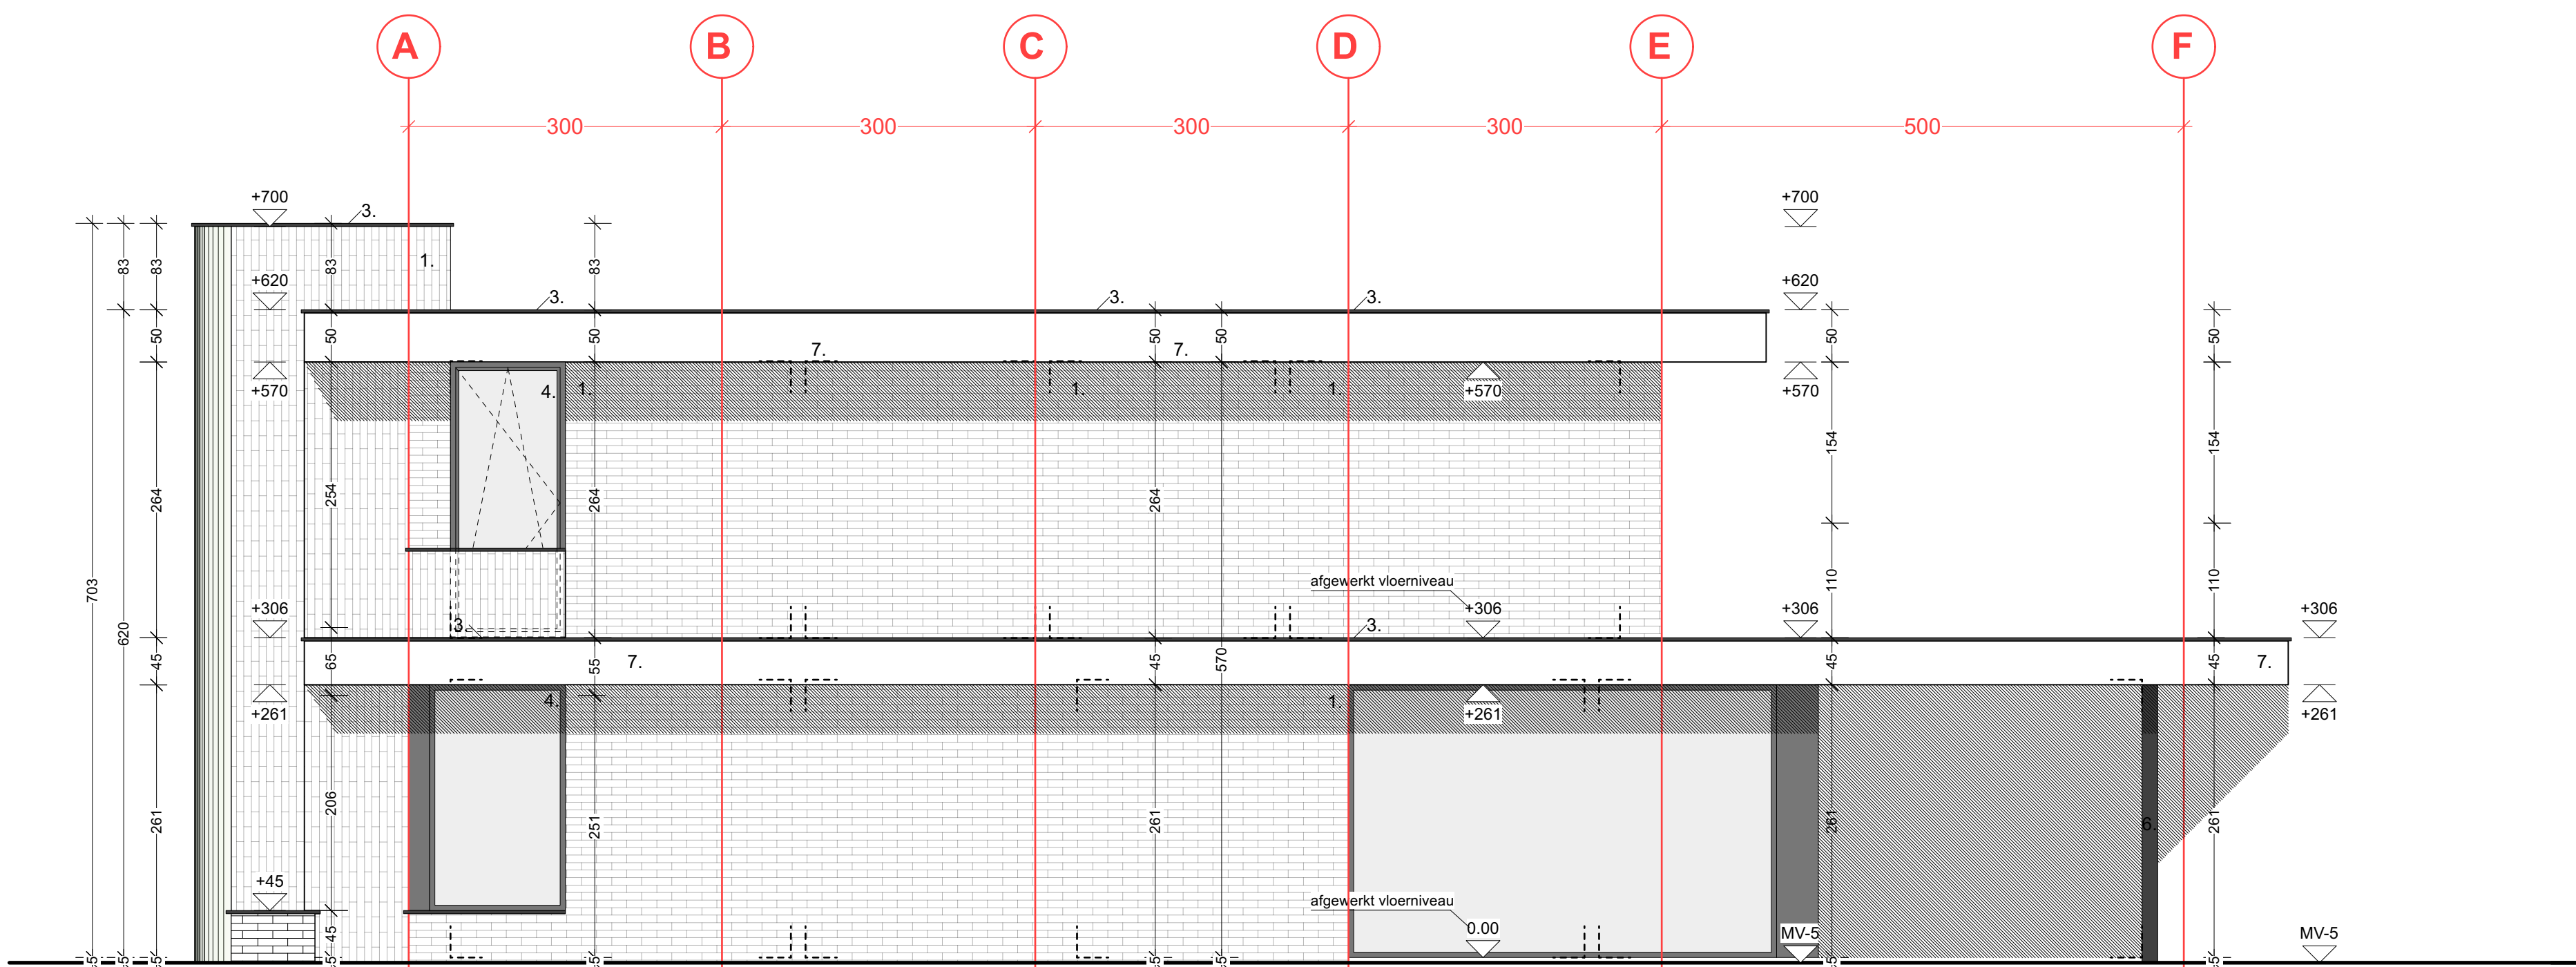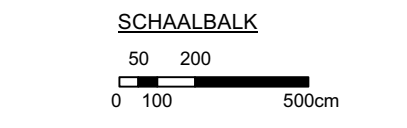



RECHTERZIJGEVEL

SCHAAL 1/50

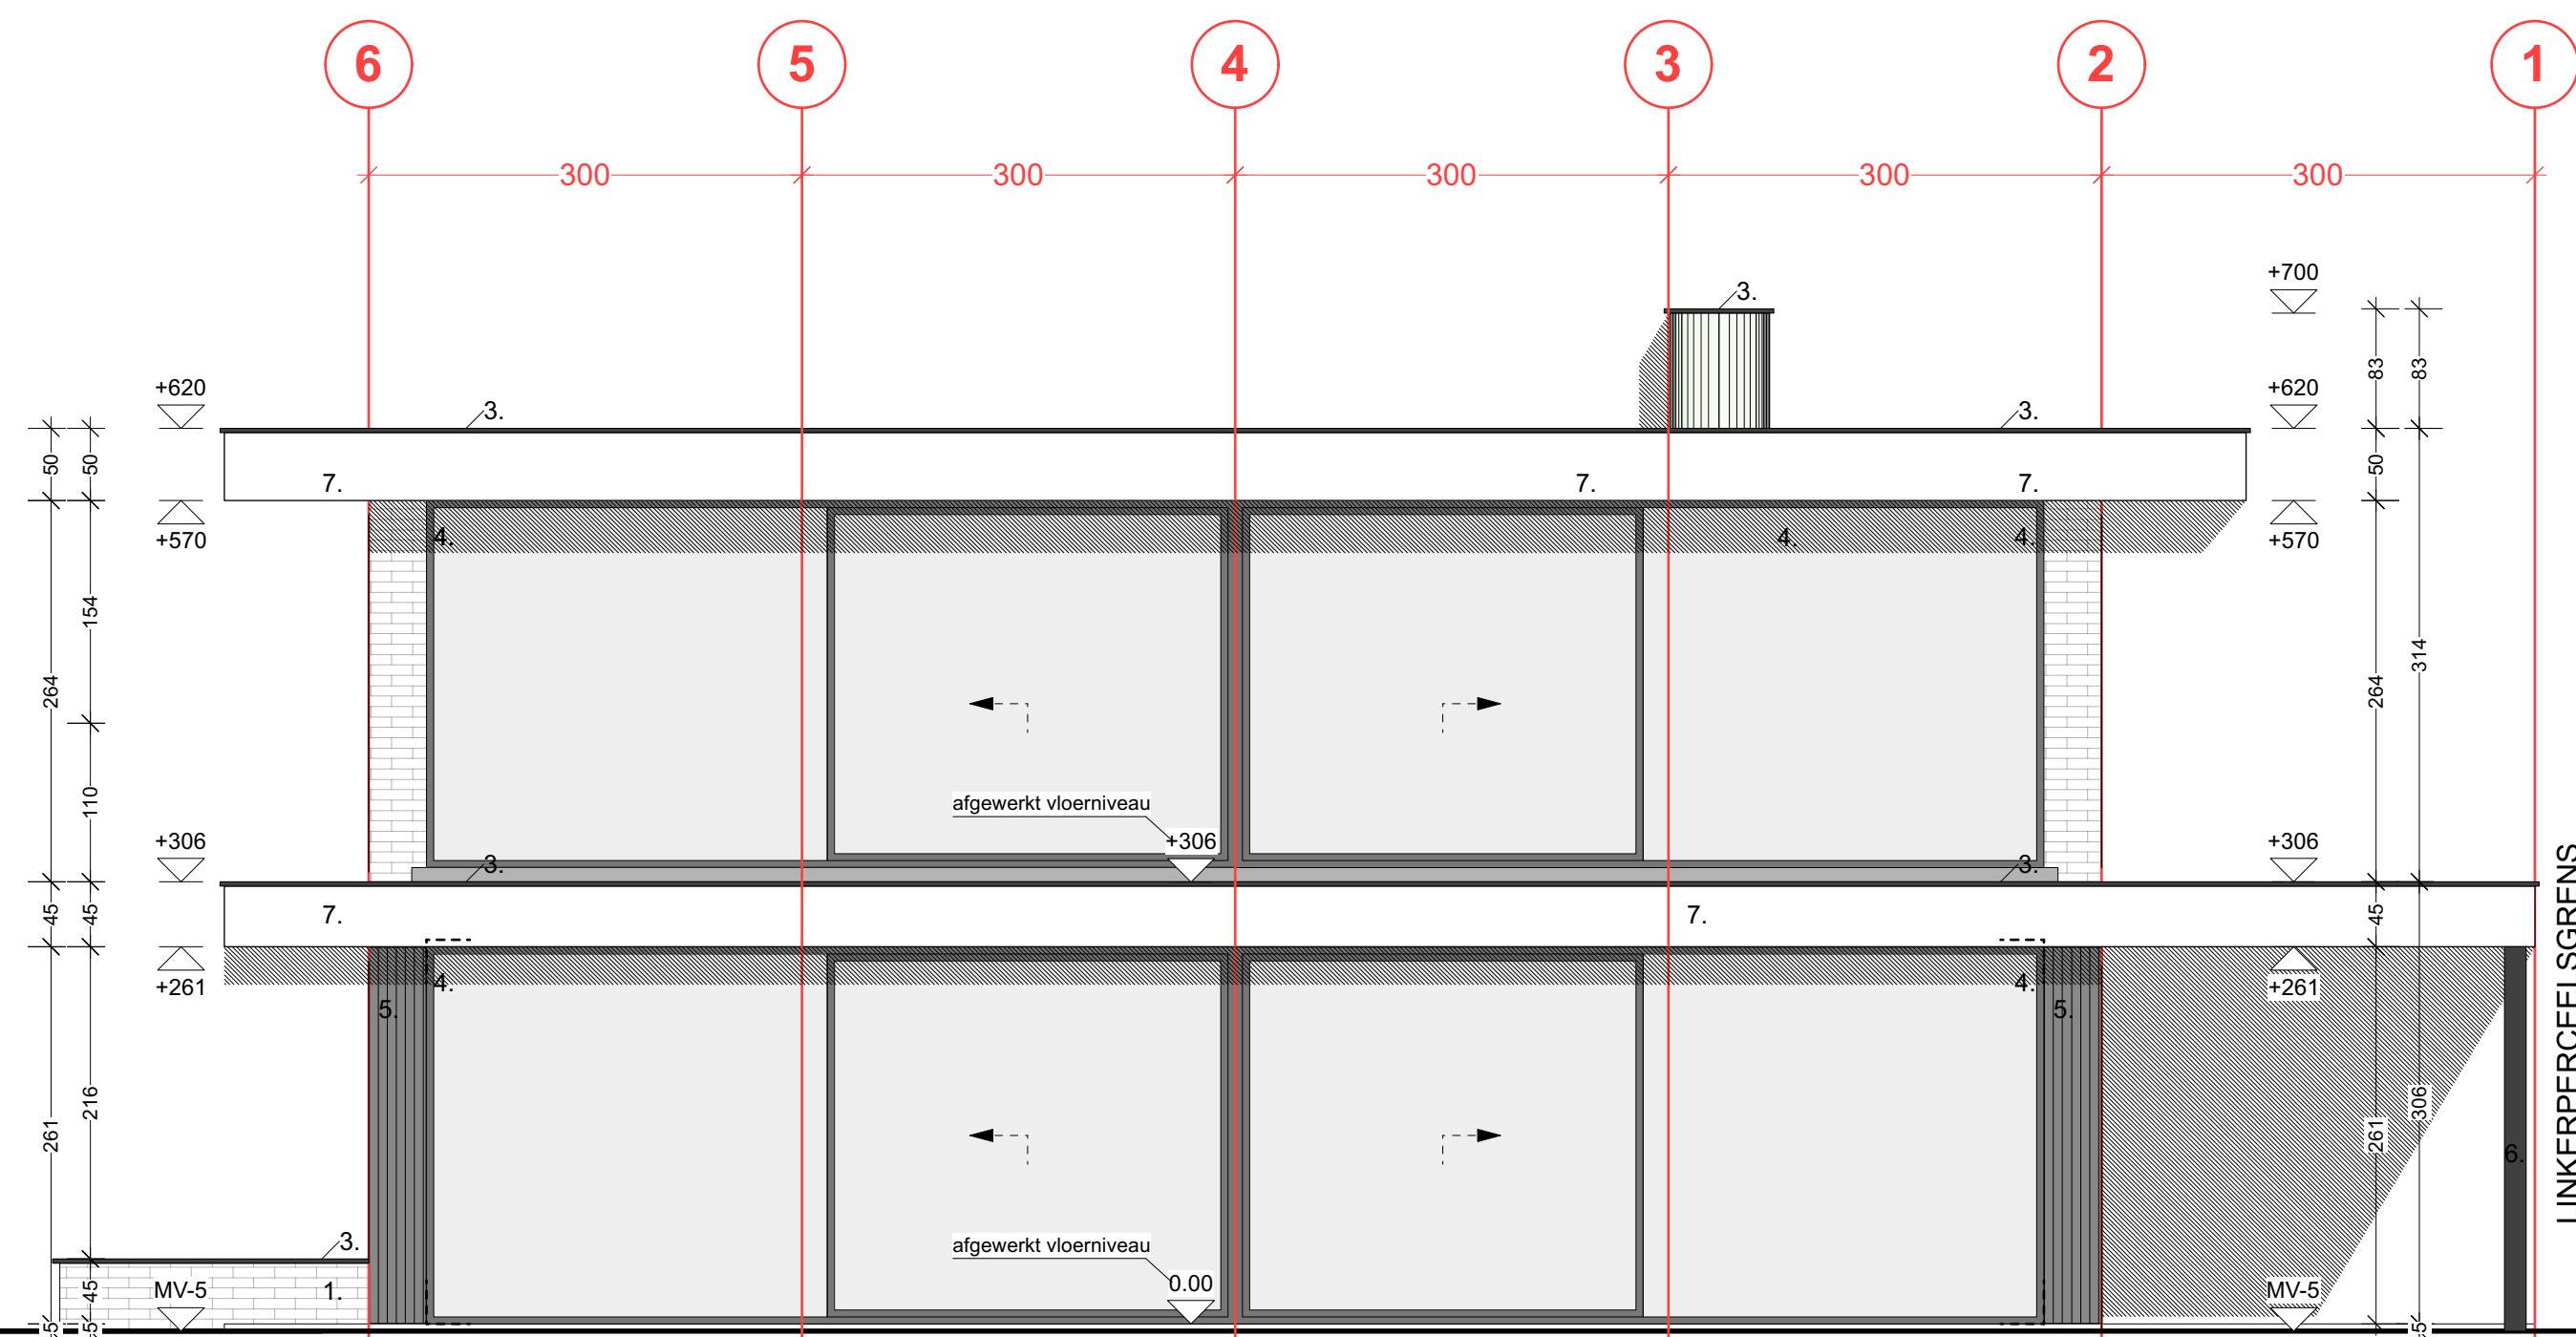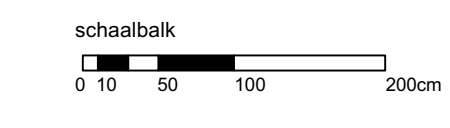



ACHTERGEVEL

SCHAAL 1/50

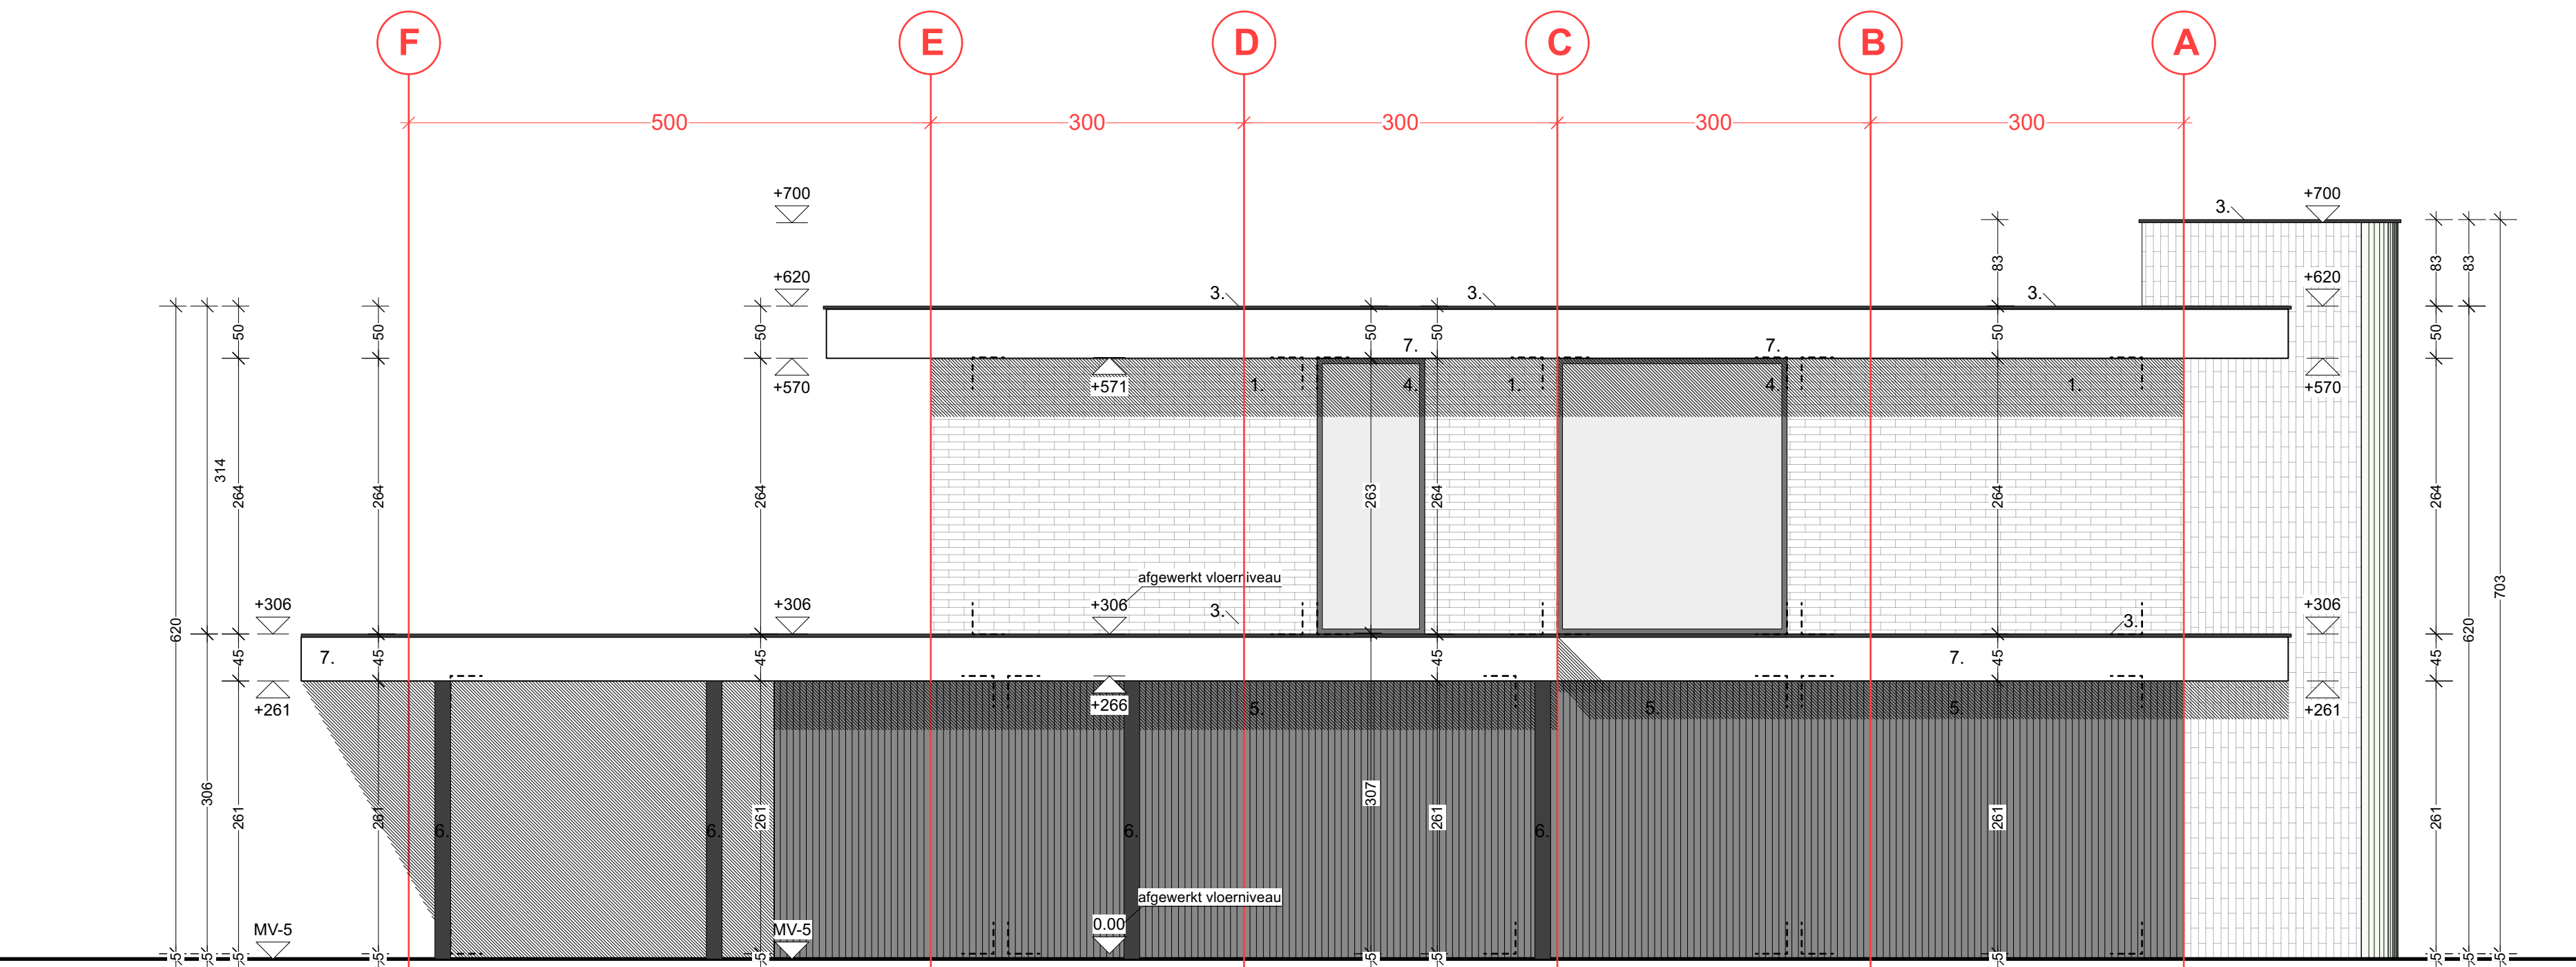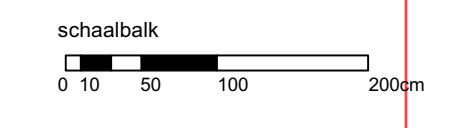


LINKERZIJGEVEL

SCHAAL 1/50

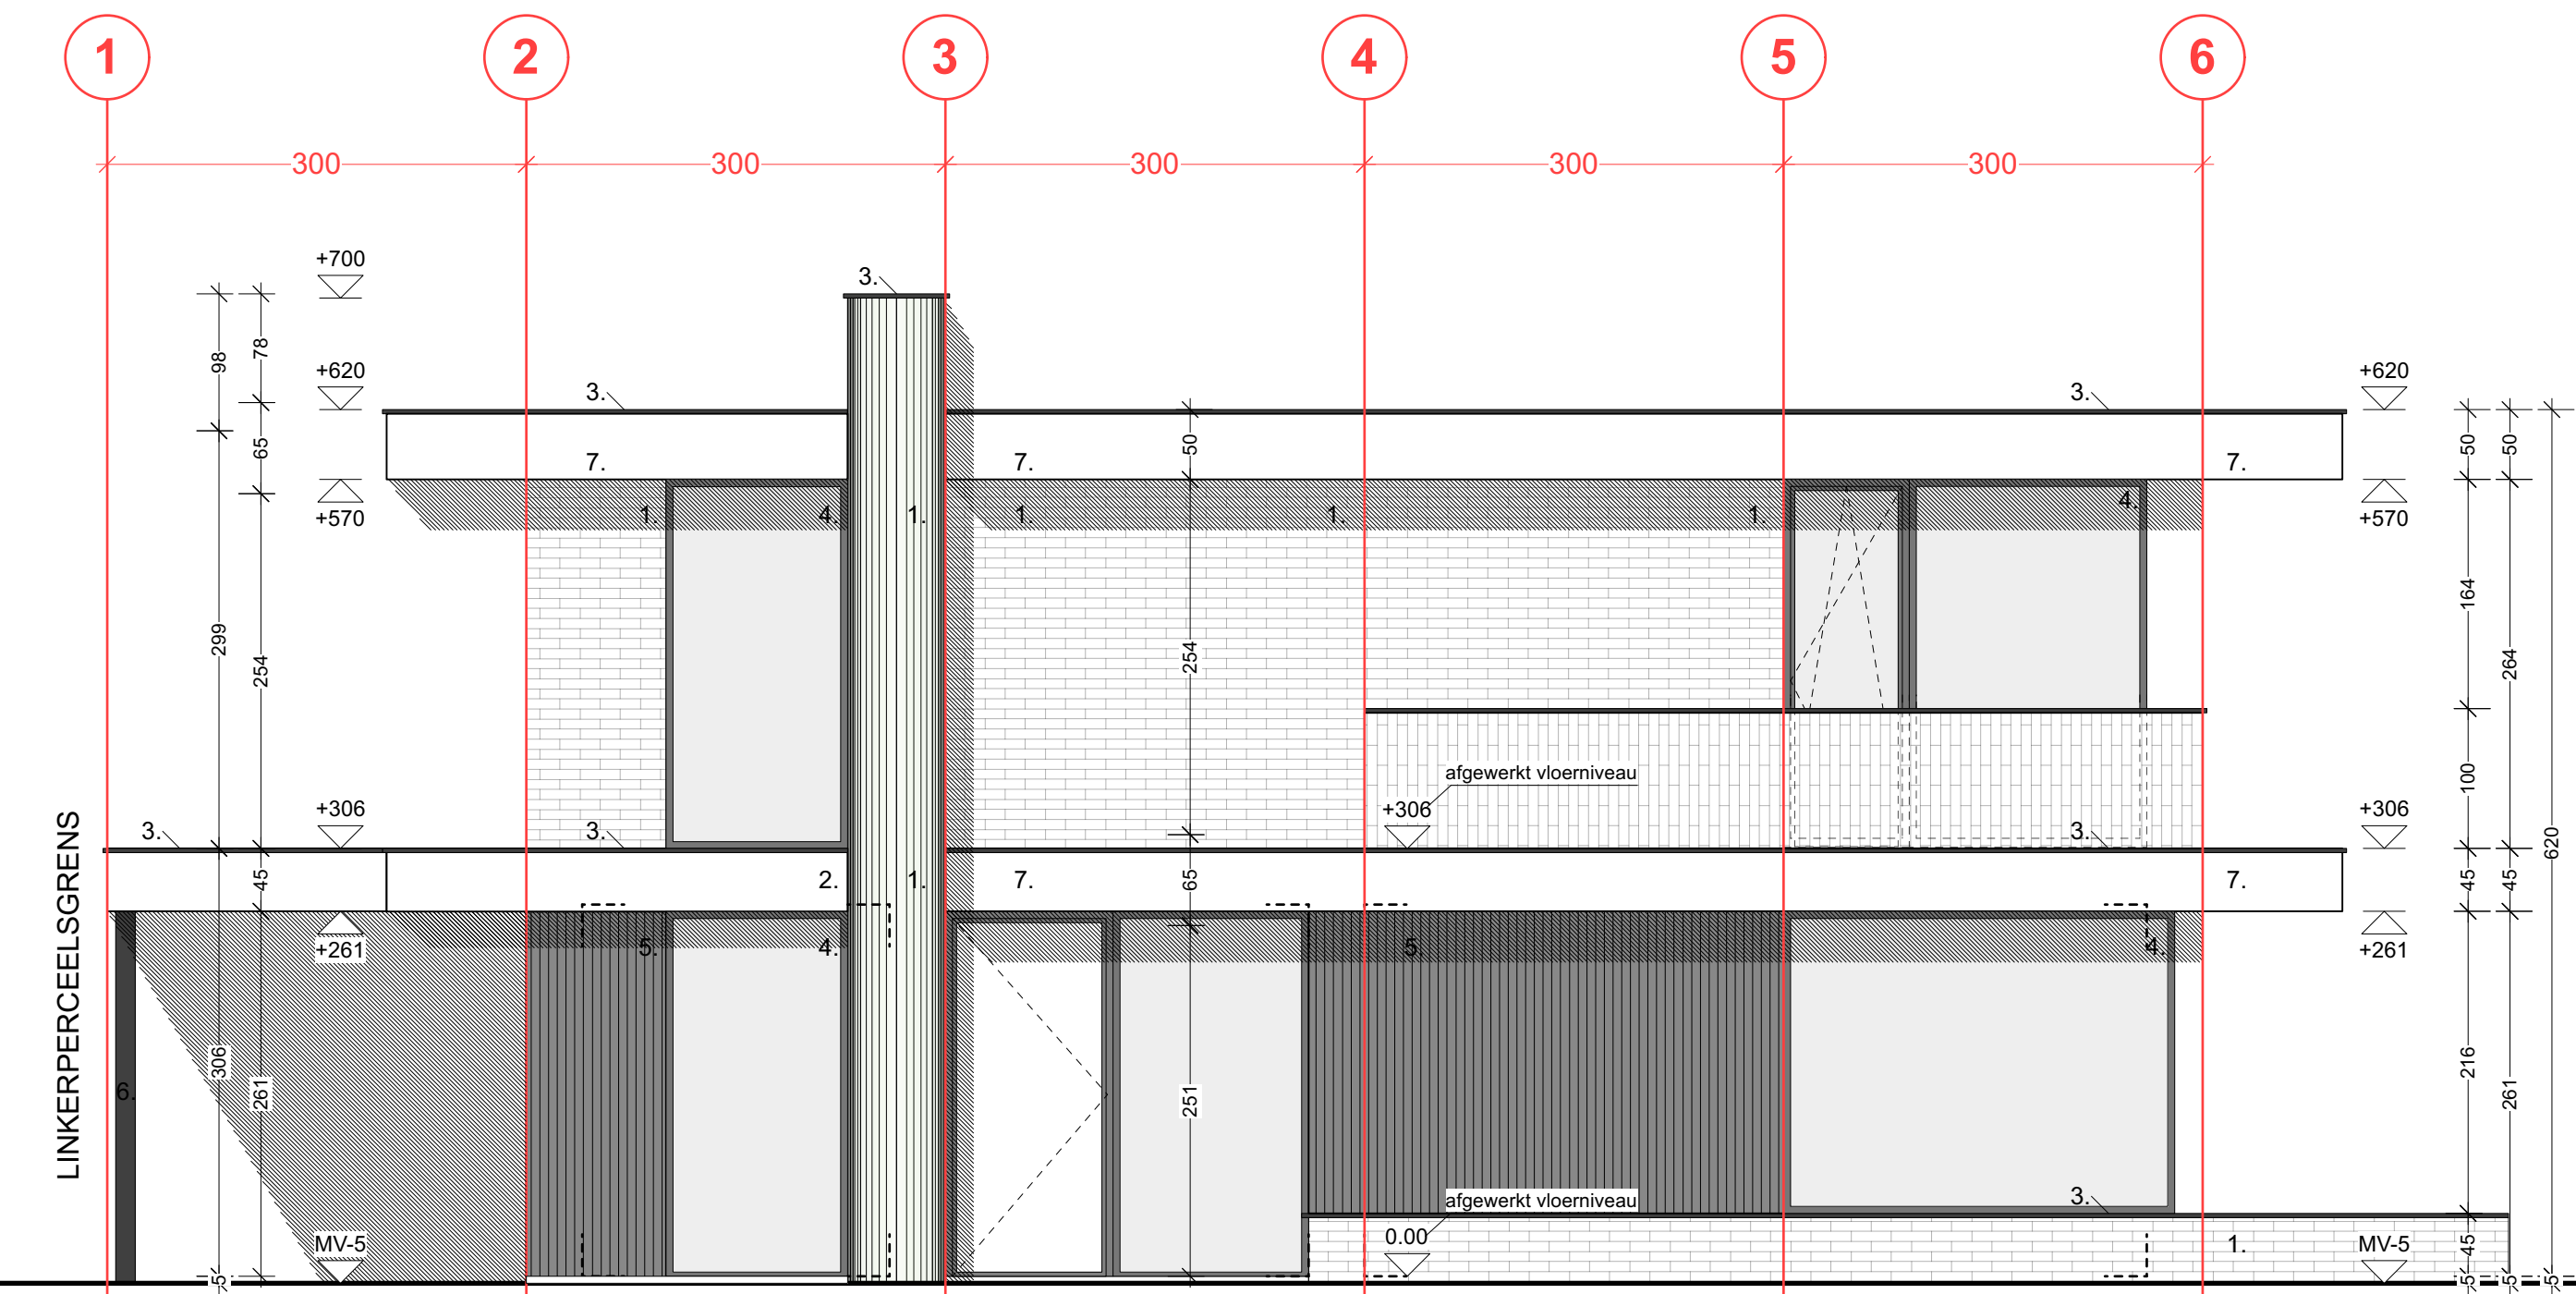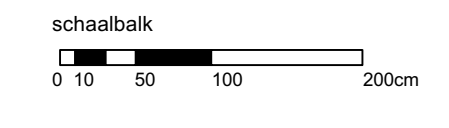

VOORGEVEL

SCHAAL 1/50

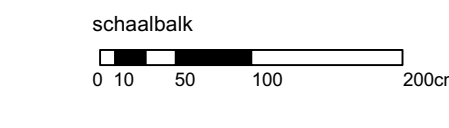

**MATERIALEN**

1. gevelsteen horizontaal metselwerk beige/grijs
2. gevelsteen verticaal metselwerk beige/grijs
3. dakrand uit aluminium zwart
4. aluminium buitenschijfwerk antracietgrijs (donker)
5. gevelbekleding idem buitenschijfwerk
6. slaten kolom zwart gerouffeld
7. plaatmateriaal wit
8. ballaststrook uit veiligheidsglas
- DWA huishoudelijk afvalwater
- DWA fecaliën
- RWA regenwater
- aanzuigleiding regenwaterrecuperatie
- RW: regenwaterafvoer
- TS: loezichtslatop
- \*: afsluitpunt regenwaterrecuperatie

**LEGENDE**

- gevelsteen
- binnenmuren uit snelbouwstenen
- metselwerk uit betonblokken
- betonvloer op volle grond
- volle grond
- gewapend betonvloer en betonbalken
- Ytongblokken