





- LEGENDE INPLANTING**
- TERREIN IN KWESTIE
  - TE BOUWEN CONSTRUCTIES
  - BESTAANDE CONSTRUCTIES
  - AF TE BREKEN CONSTRUCTIES
  - NIET WATERDOORLOPENDE VERHARDING
  - KLINKERVERHARDING
  - FOTO + NUMMER
  - RIJDOORVAART
  - OPENBARE VERLICHTING
  - OPENBARE ELEKTRICITEITSPAAL
  - BOOM OPENBARE DOEIN

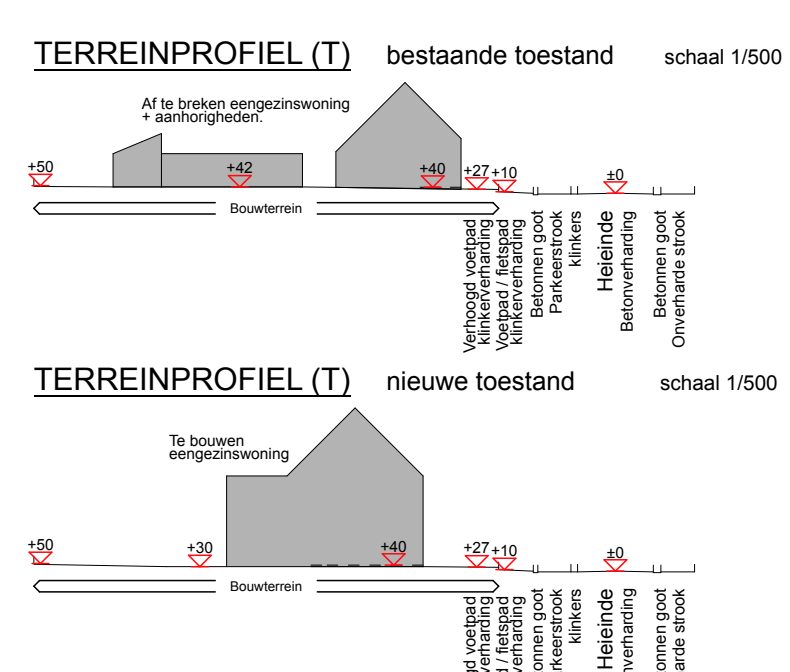

**OUD-TURNHOUT**  
 1ste afdeling  
 Sectie C  
 Nr. 419T  
 Opp.: 1a 65,6ca

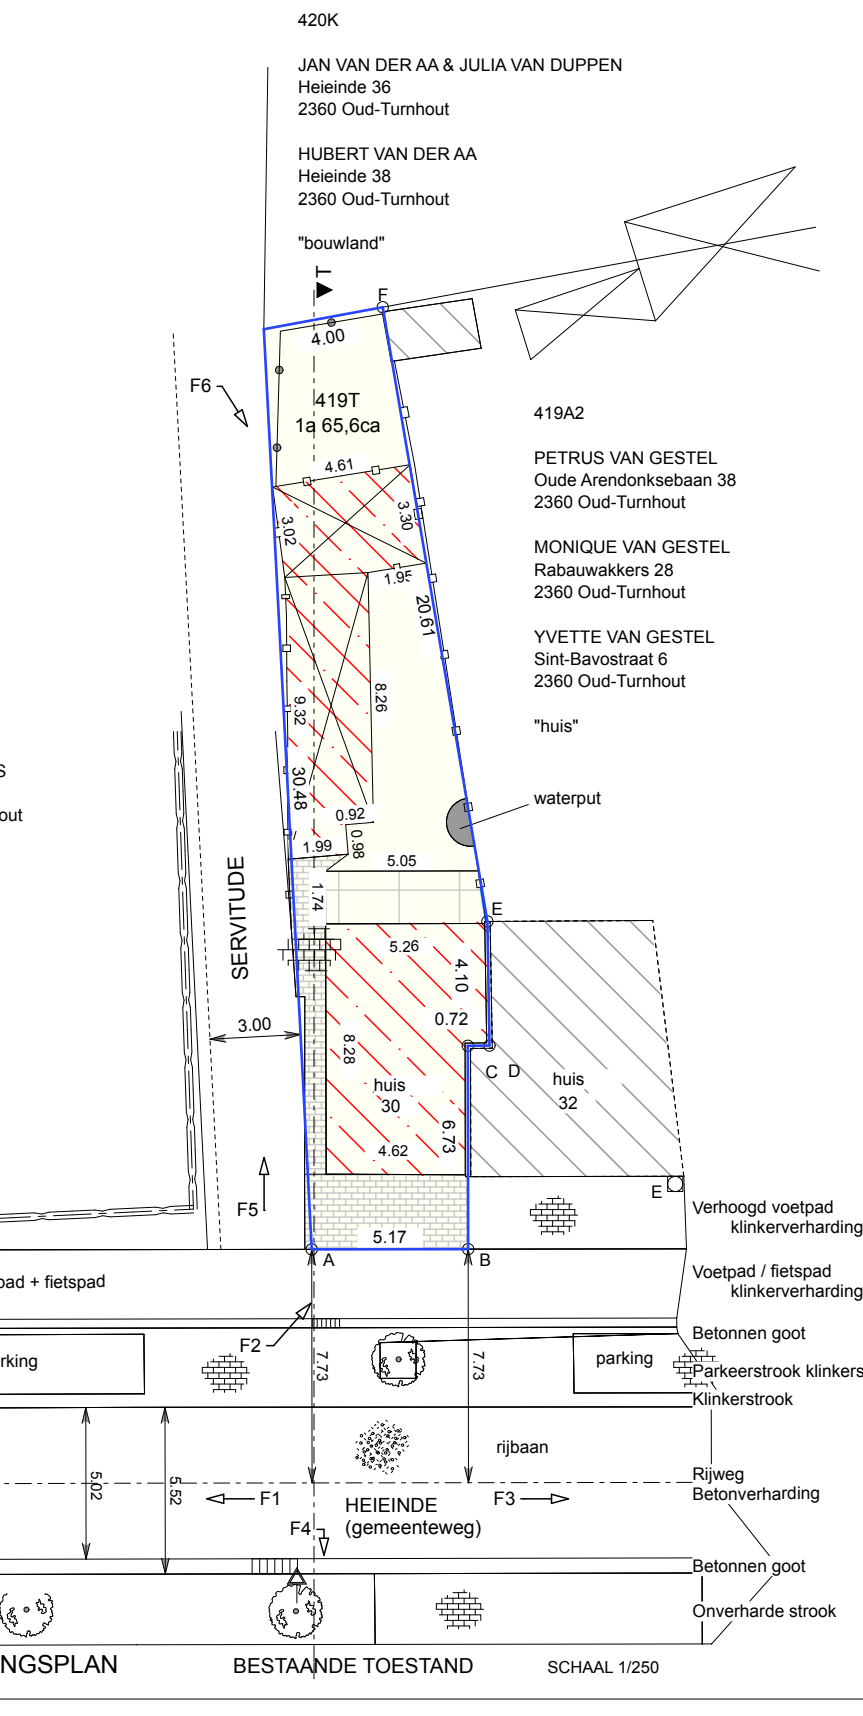

**OUD-TURNHOUT**  
 1ste afdeling  
 Sectie C  
 Nr. 419T  
 Opp.: 1a 65,6ca

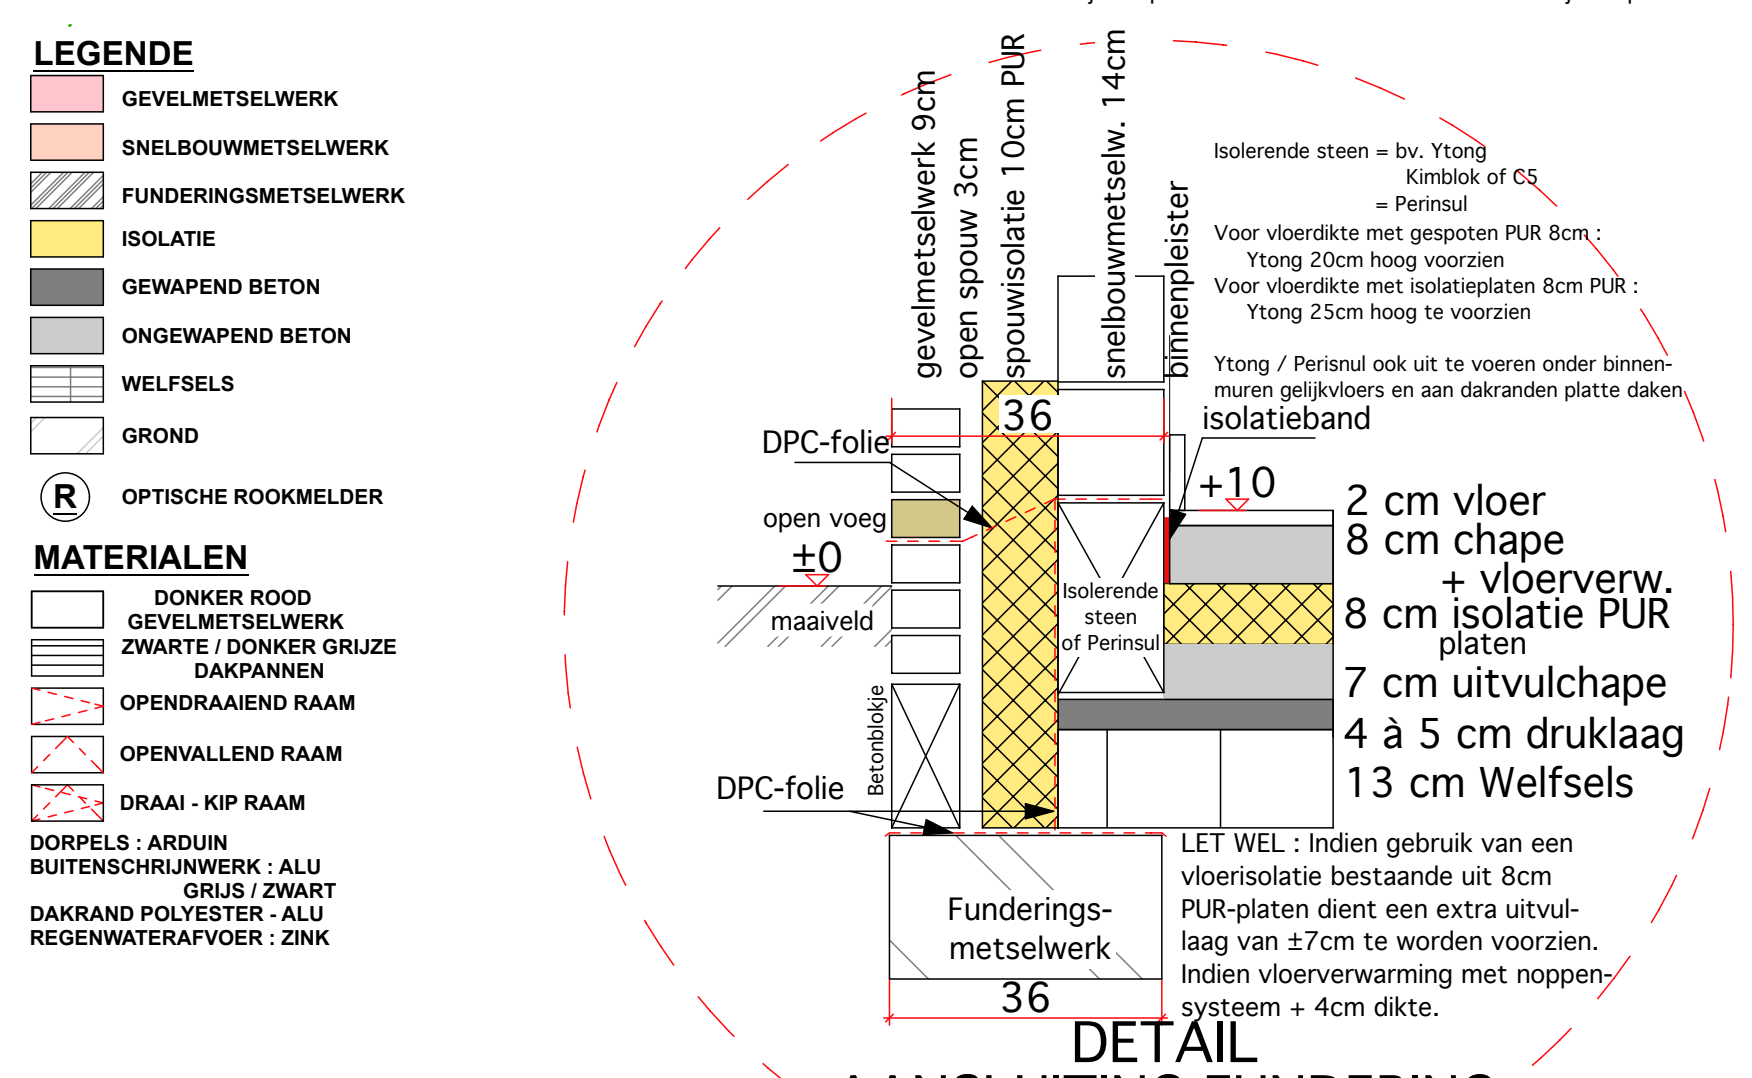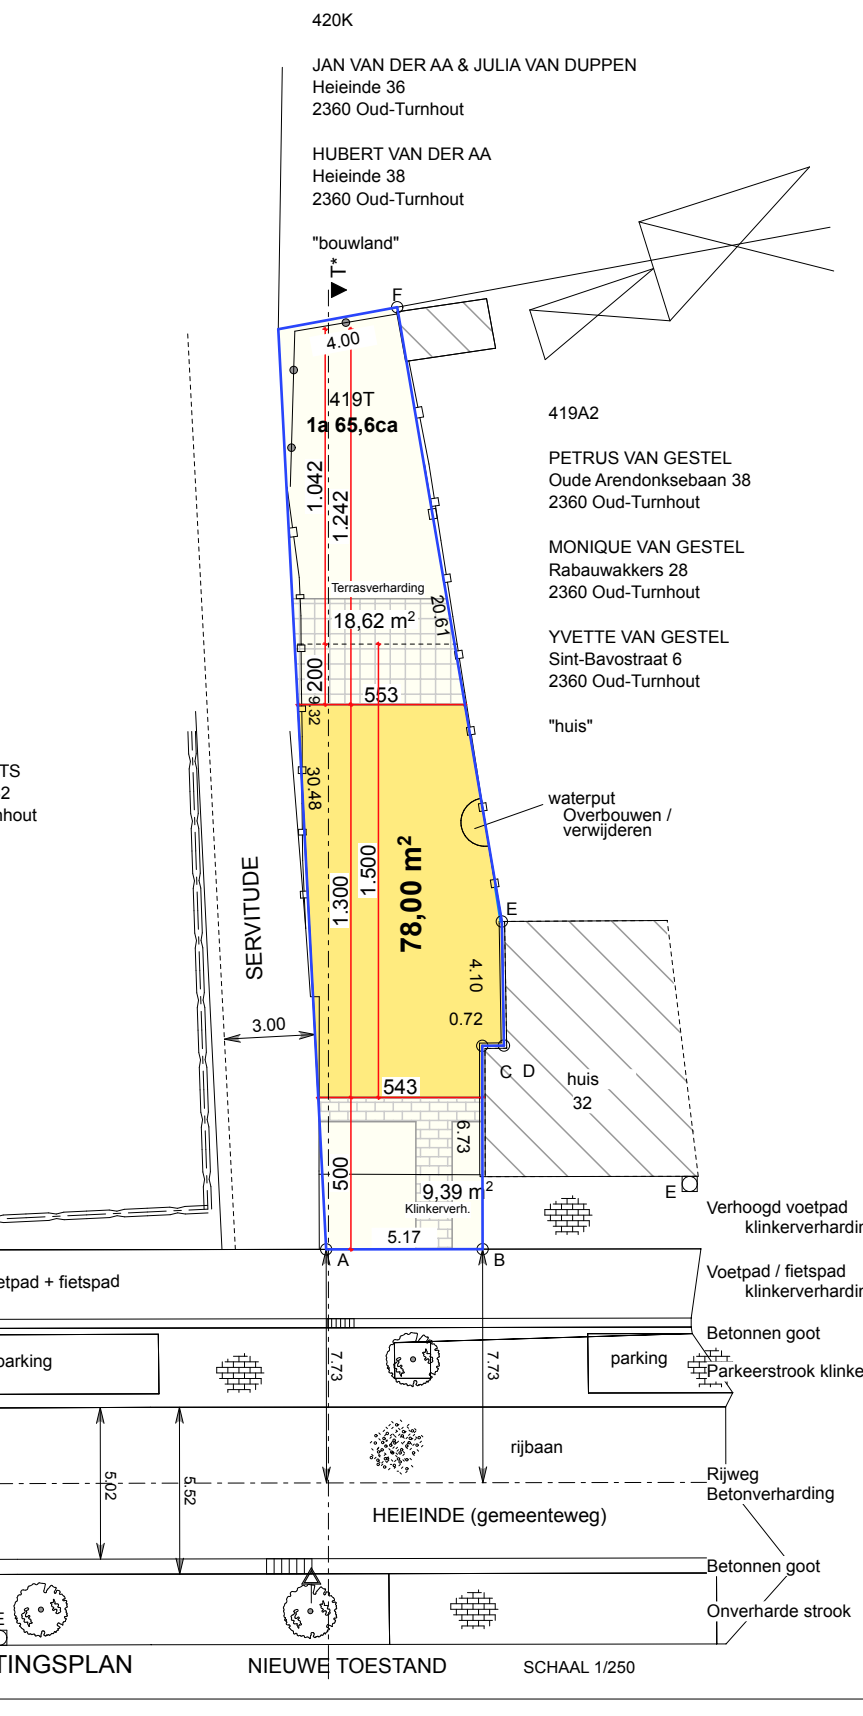

**AANVULLING VERORDENING HEMELWATER :**  
 OPP van het dak van de woning incl. oversteek : 78,00m<sup>2</sup>

Het bouwterrein is kleiner dan 300,00m<sup>2</sup>. Volgens de algemene regenwaterverordening dient er niet verplicht een regenwaterput te worden voorzien.

De bouwheer verkliest om geen gebruik van regenwater te doen.





Terreinverhardingen :  
 Terras, water niet doortastende verharding 18,62 m<sup>2</sup>  
 klinkerverharding 9,39 m<sup>2</sup> / 4,70 m<sup>2</sup>  
 200,00m<sup>2</sup> = 23,32 m<sup>2</sup>

**HERBRUIK HEMELWATER (HW) :**  
 geen gebruik

Gebruik leidingwater :  
 alle verbruikstoestellen in de woning incl. buitenkraan

Aanleiding op de grondplannen :  
 HW : toestel maakt gebruik van hemelwater  
 LW : toestel maakt gebruik van leidingwater  
 RW : afvoer hemelwater.

**Aanleiding afvoer riolering :**  
 Hemelwaterafvoer  
 Afvoer septisch water (Wc's)  
 Afvoer grijs water (keuken, bad...)

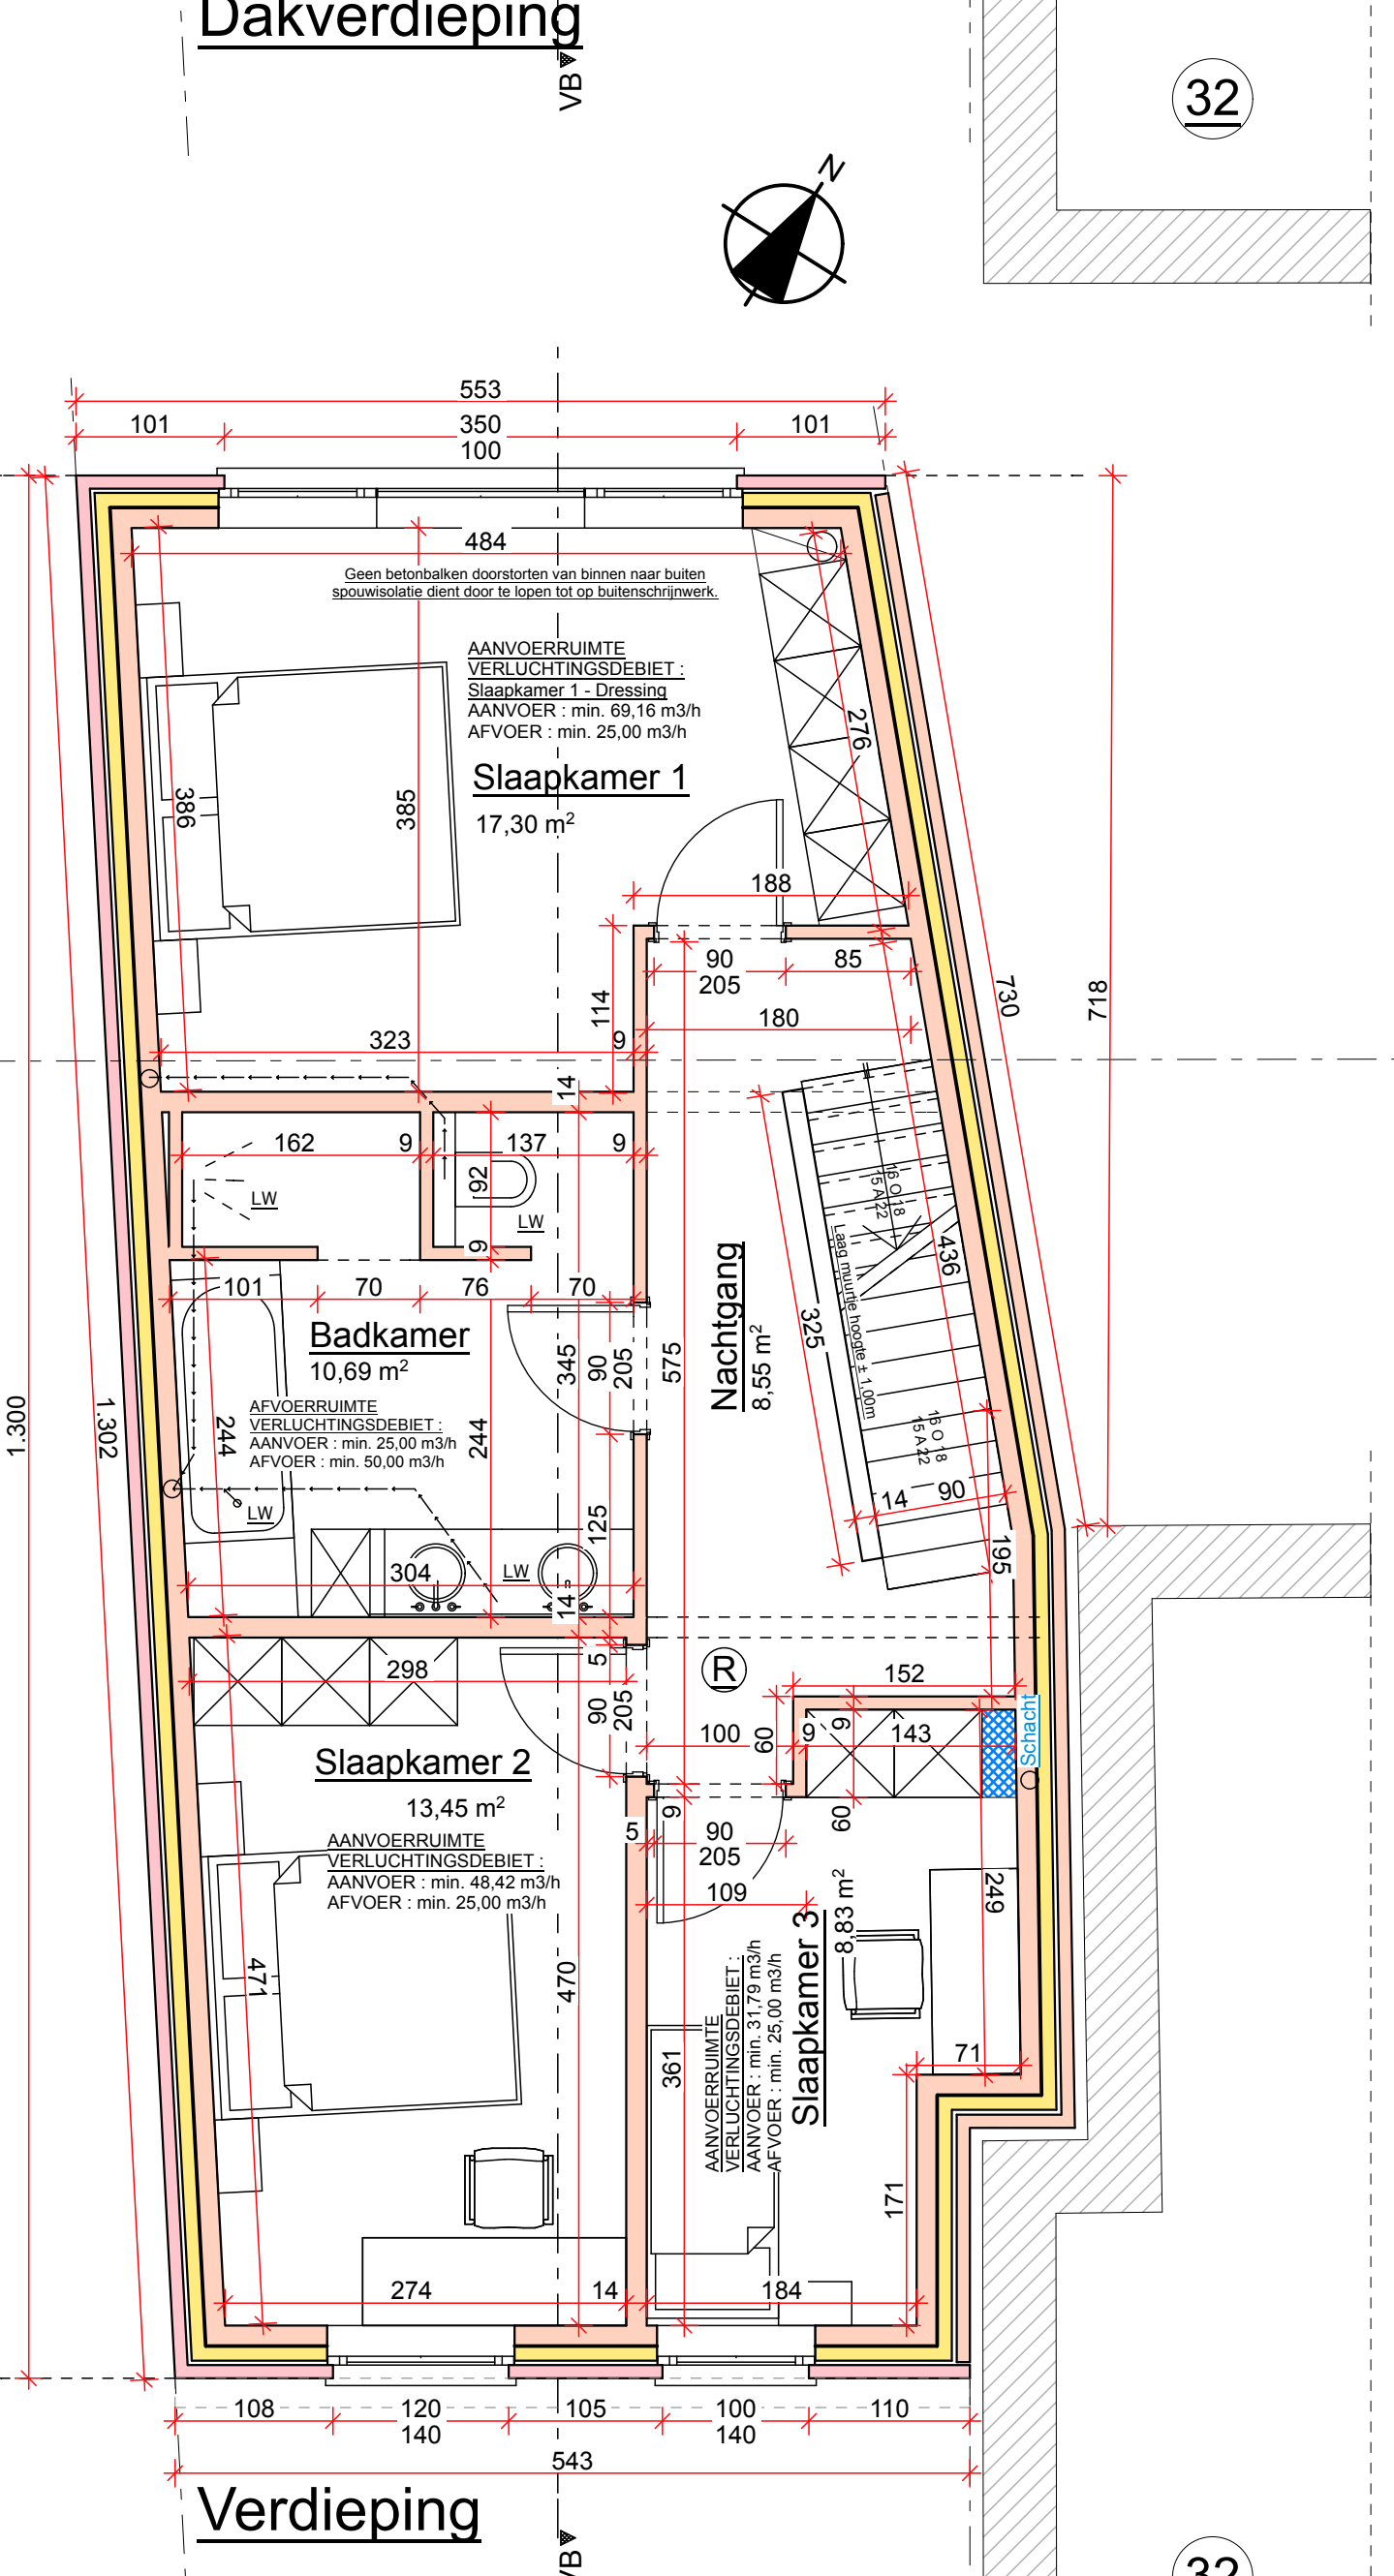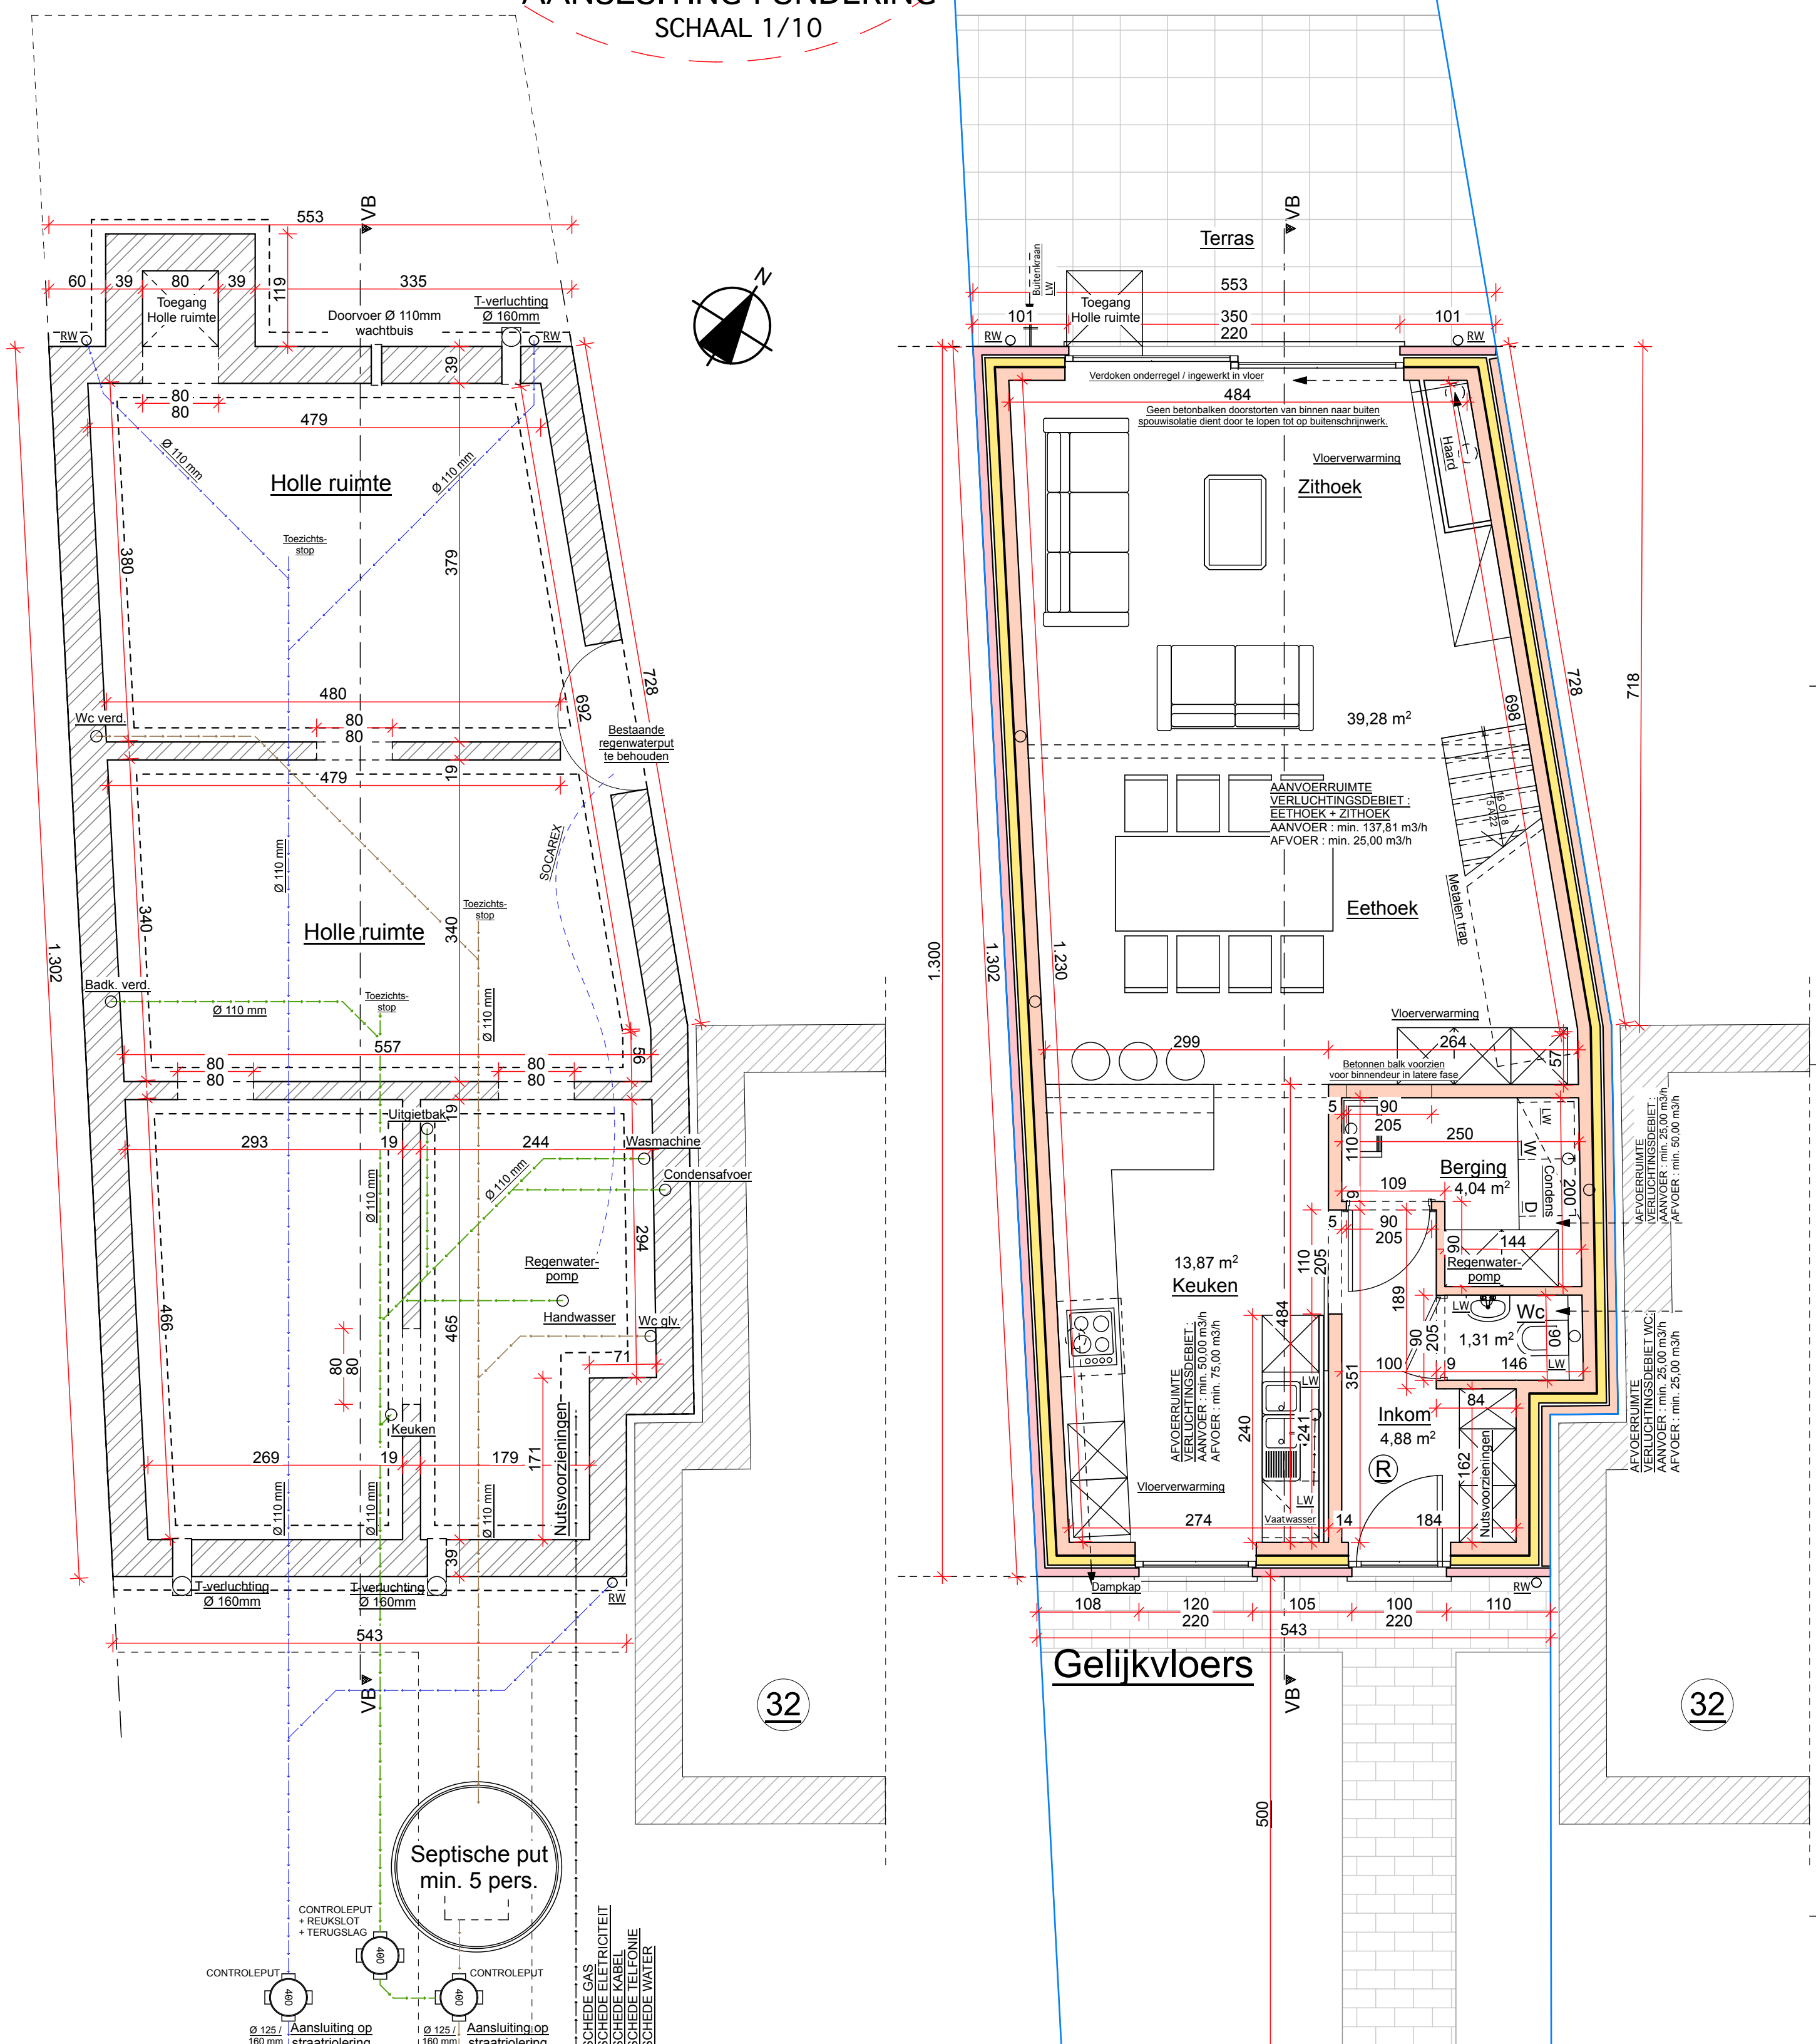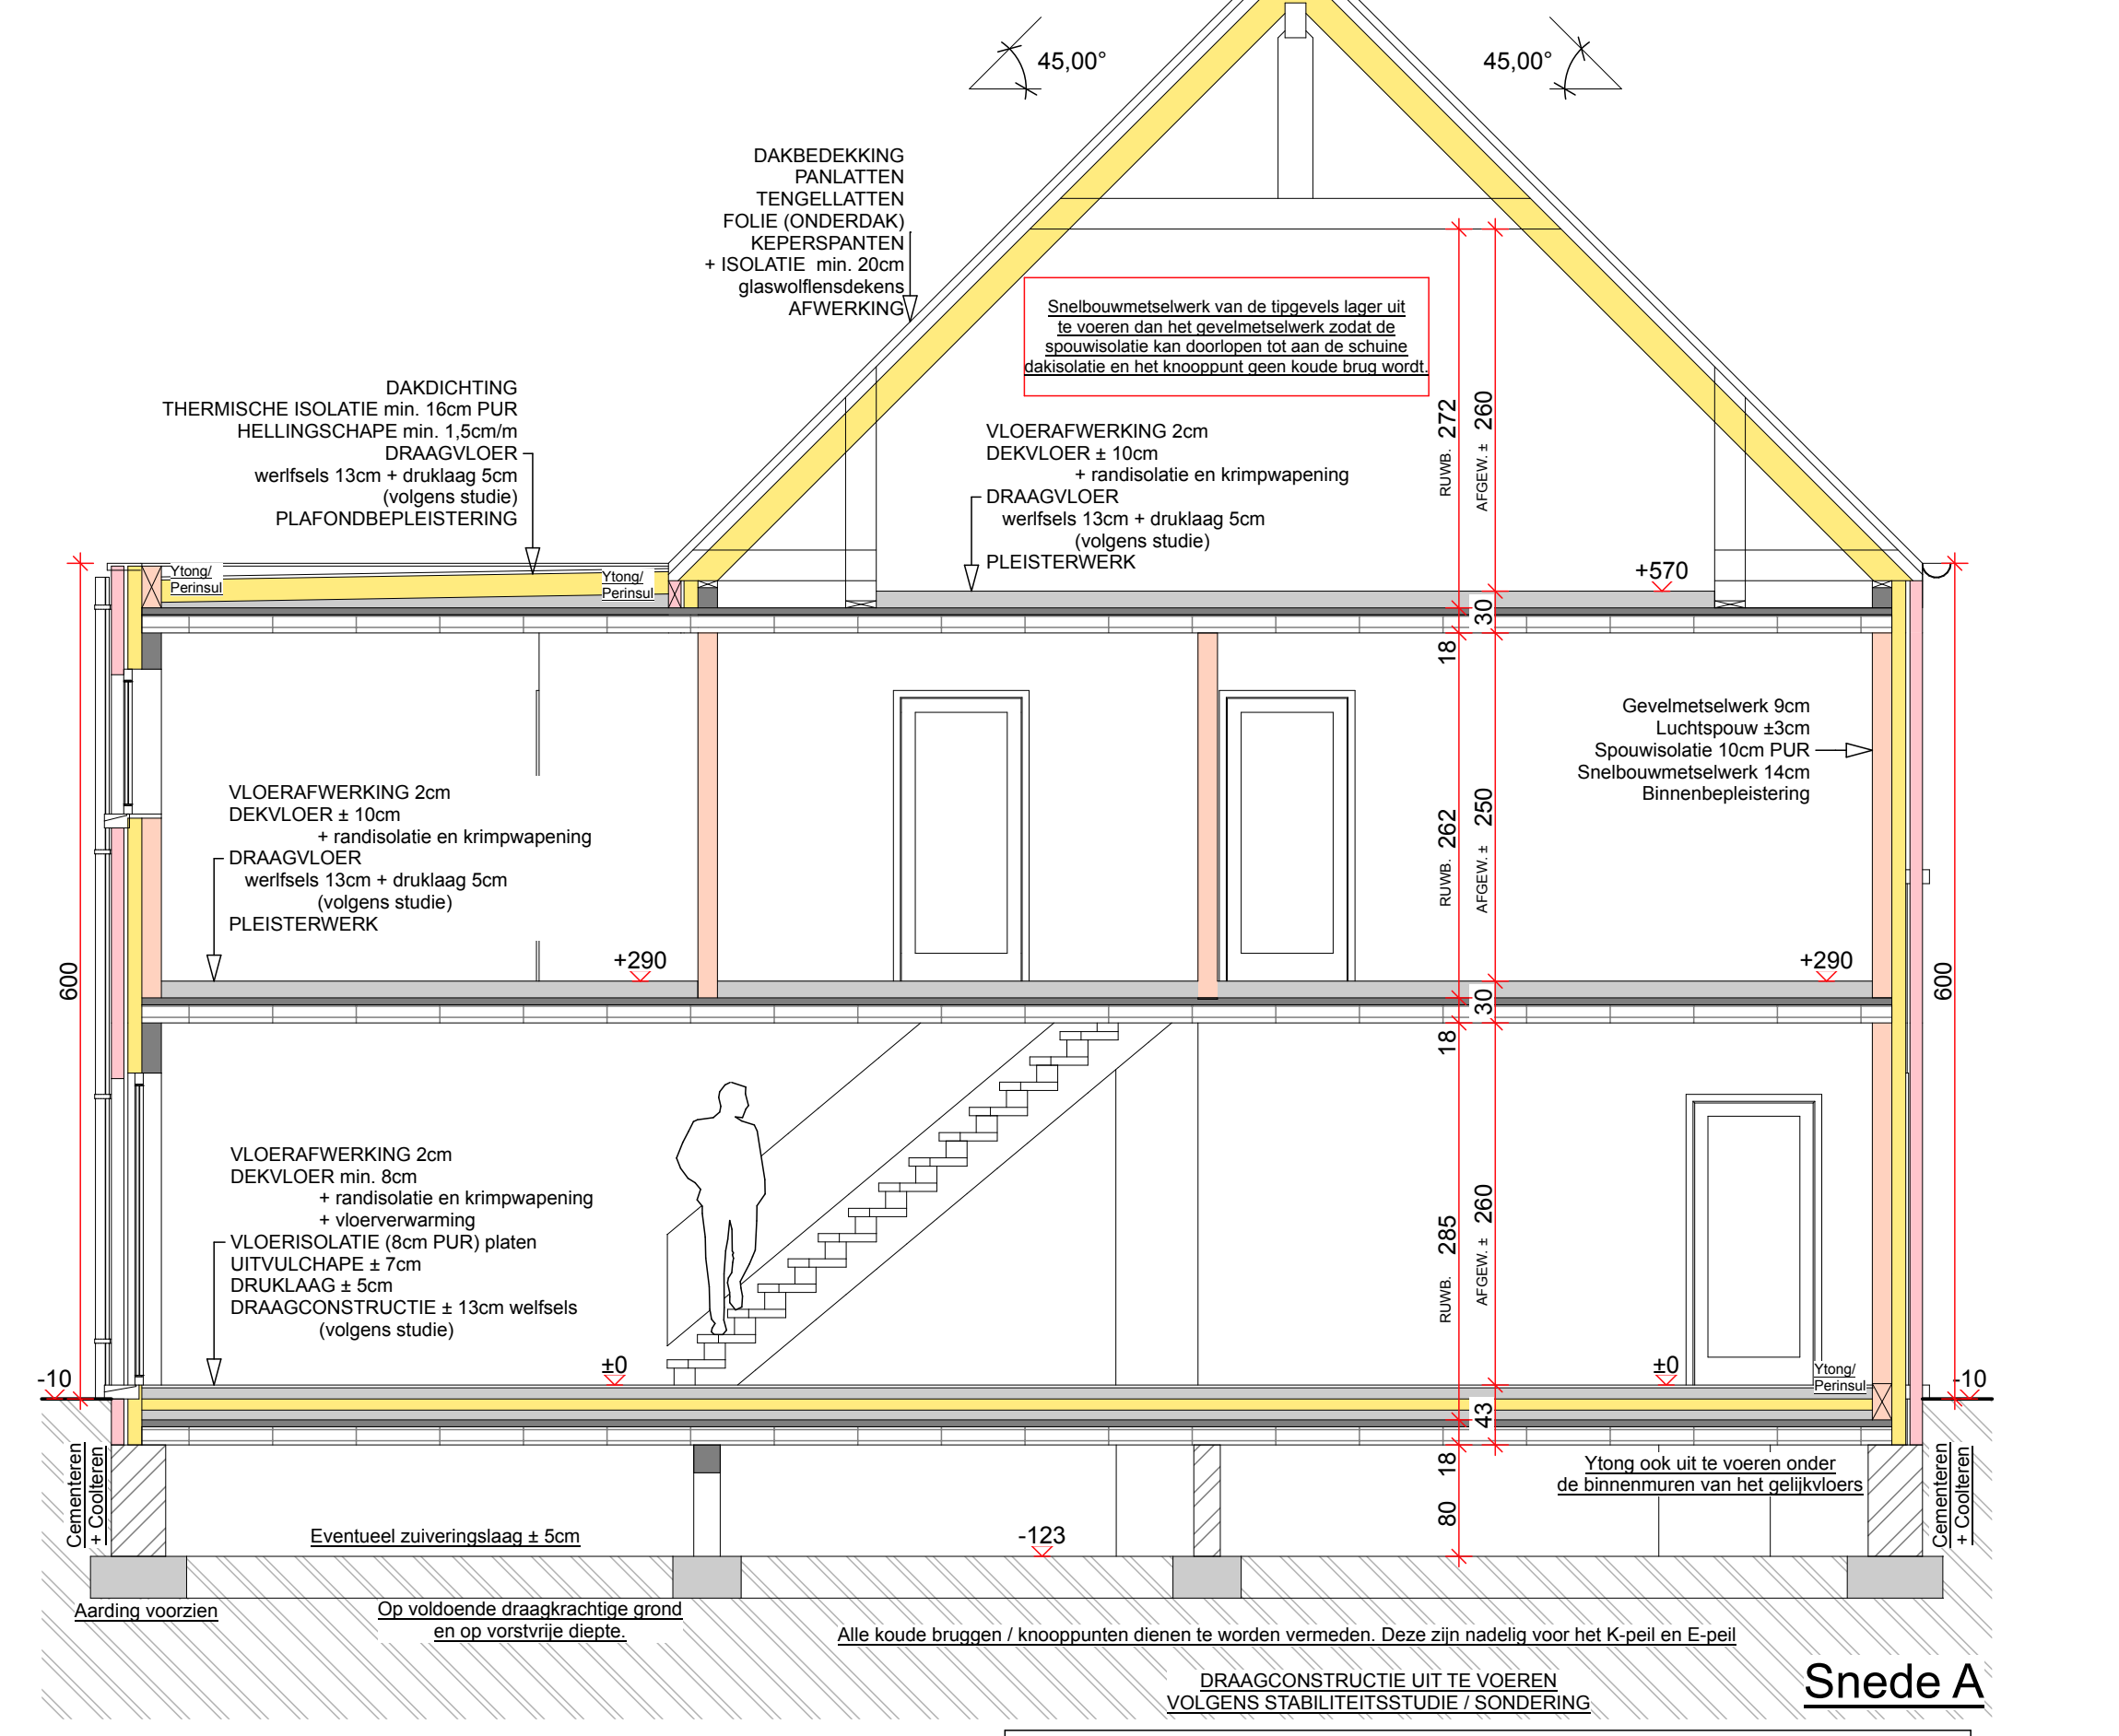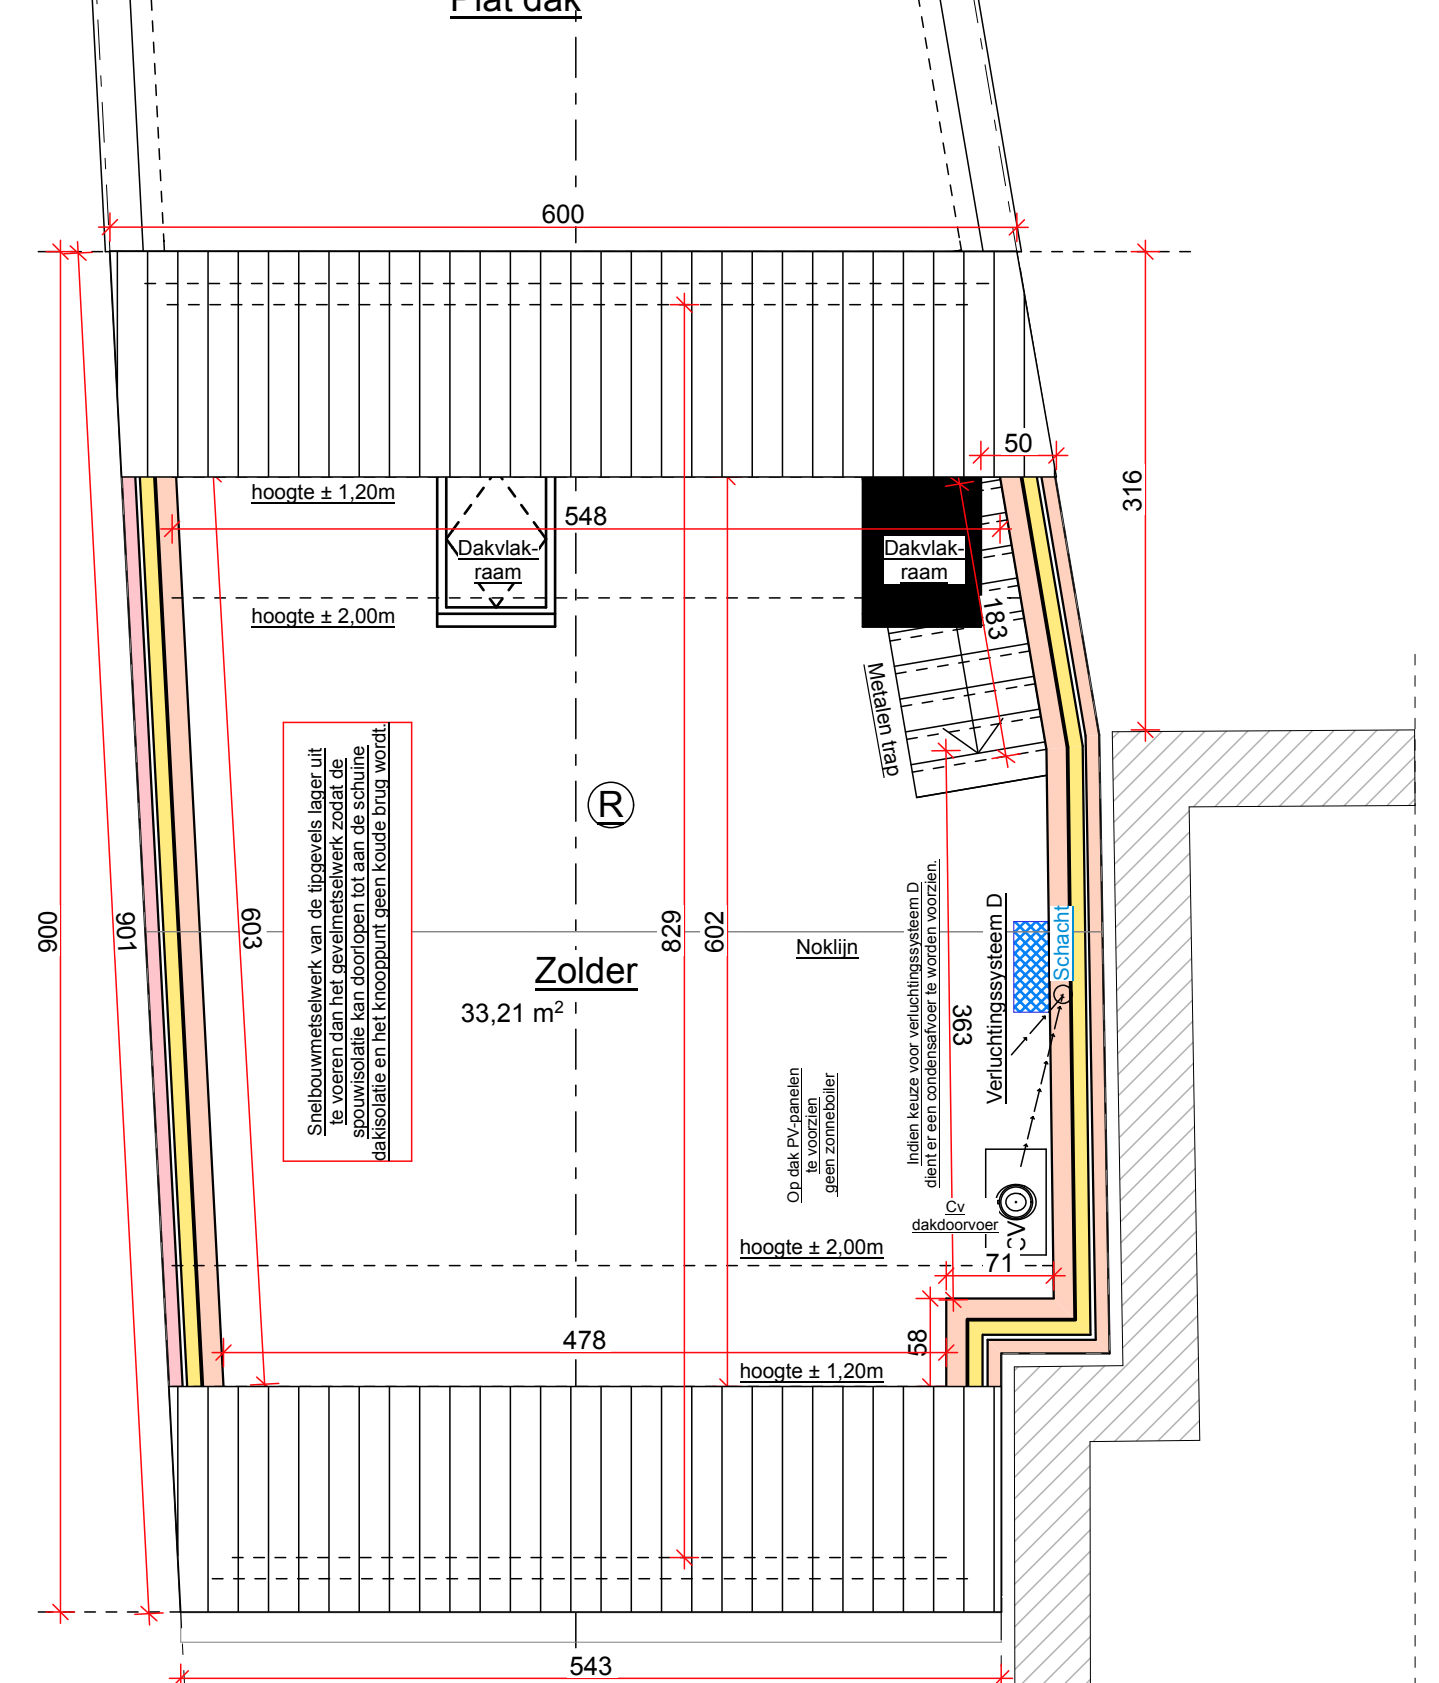

Eigenaar(s) van het rechter naastliggend perceel / woning Heinde 32 - 2360 Oud-Turnhout; (afd. 1, sectie C, nr. 419 A2). Voor akkoord met het bouwen van een tweegevel-eengezinswoning op het bouwperceel Heinde 30 - 2360 Oud-Turnhout na afbraak bestaande woning met aanhorigheden; (afd. 1, sectie C, nr. 419 TL; Verachtart Bart). Dit zoals aangeduid op het bouwaanvraagplan opgesteld door architect Anouska Wuylts.

Gezien en goedgekeurd zonder opmerkingen.

..... (datum + handtekening)

**BOUWEN VAN EEN EENGEZINSWONING + afbraak bestaande constructies**

Gegevens bouwplaats:	Gemeente:	2360 Oud-Turnhout
	Straat + nr:	Heinde 30
Kadastrale gegevens:		1ste afd. sectie C, nr. 419 T
Stedebouwkundige gegevens:		
Gegevens bouwheer:	Naam:	
	Straat + nr:	
	Gemeente:	
	Telefoon:	

**Wuyts Anouska**  
 Sparrenweg 121  
 3980 Tessenderlo  
 GSM 0478 61 05 51

ARCHITECTUUR - VEILIGHEID - ENERGIE  
 Bijkantoor: Boerenkrijglaan 39,2200 Herentals / Koningin Fabolabaan 14, 2990 Lierhout

Projectleider	Anouska Wuyts 0478/61 05 51 anouska@artofbuilding.be	Dossiernummer	2013-52
		Datum	31/05/2013
		Blad	1/1

GEVELS / DOORSNEDE	1/50	Wijzigingen	
GRONDPLANNEN	1/50	<b>UITVOERINGSPLAN</b>	
INPLANTING - OMGEVING	1/250 - 1/15.000		01/10/2013 TOEGANG ZOLDER 12/02/2014 TECHNIEKEN + TOEGANG KEUKEN/BERGING