


CHRISTIE'S
INTERNATIONAL REAL ESTATE
———— COSTA DEL SOL ————


Floor plans Ref 2624

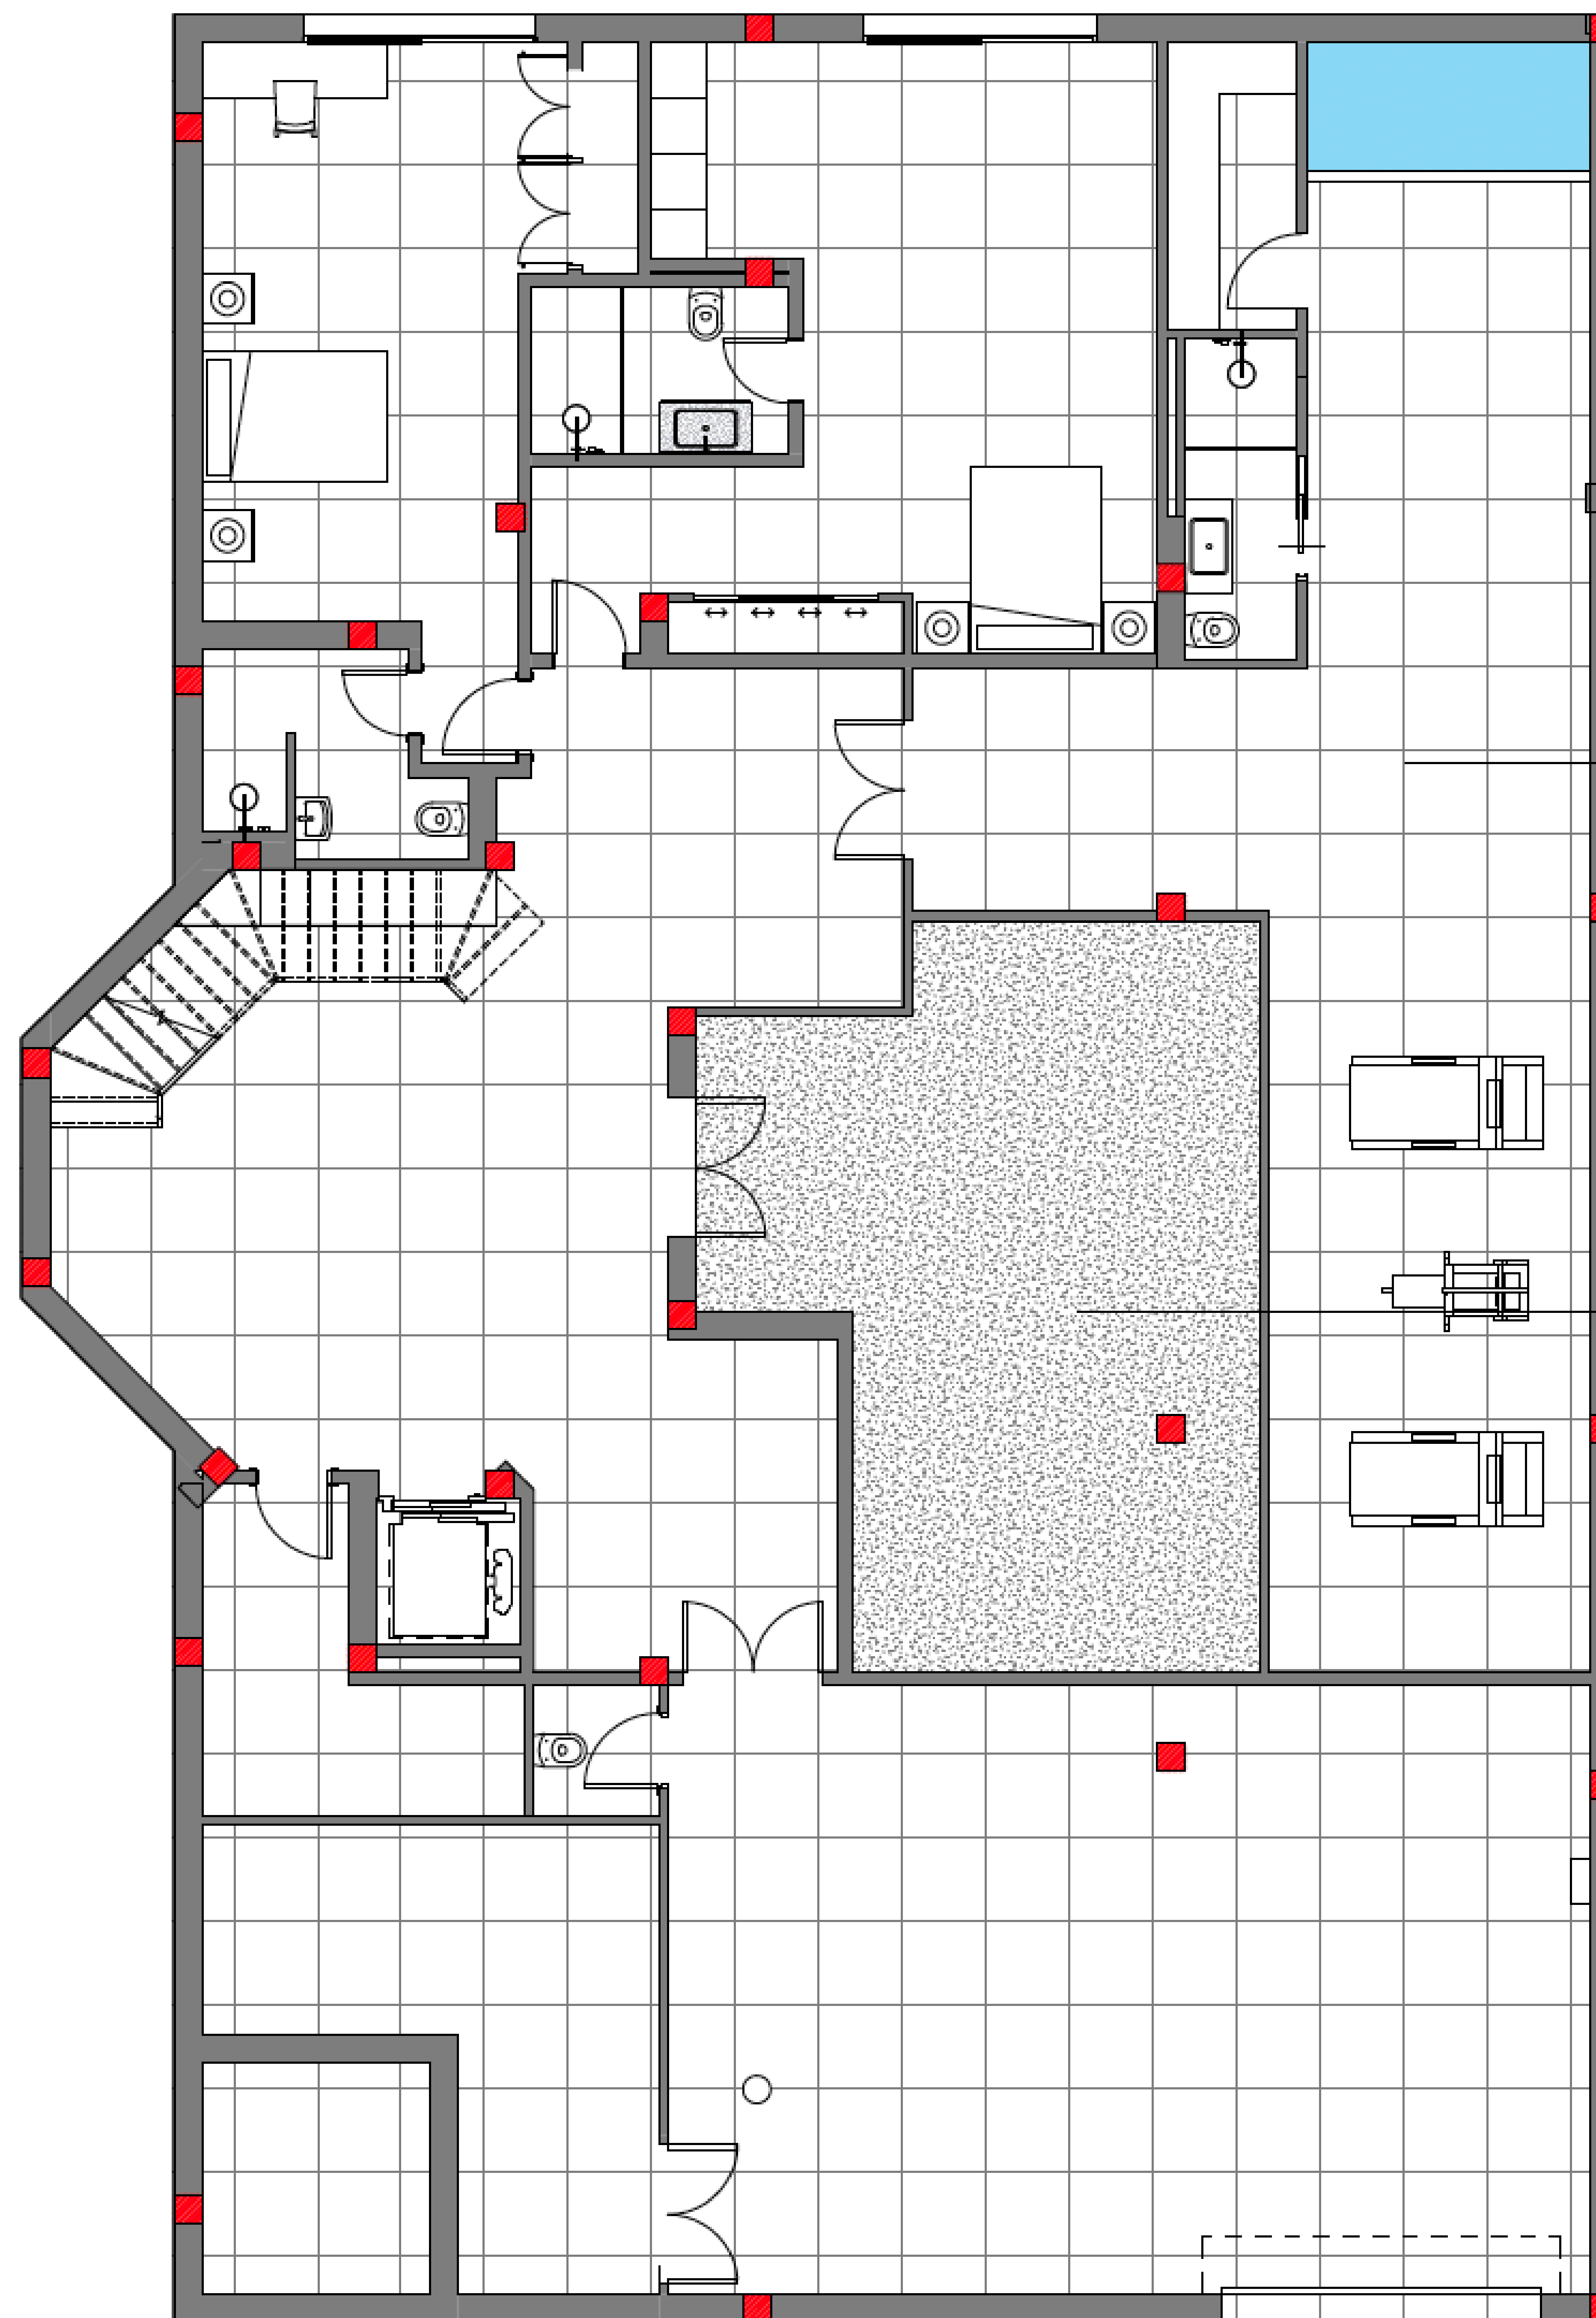


SO1 - Solería INTERIOR en modelo BONE
de CERAFINO TILES. Medidas 90 x 90.
Piezas colocadas a hilo
350.79 m2

SO3 - Solería INTERIOR en moqueta
antiácidos modelo y color a definir por D.F.
42.55 m2

**NOTA: A LAS CANTIDADES INDICADAS
SE TENDRÁ QUE AÑADIR UN 15 % MÁS
DE ROTURA**

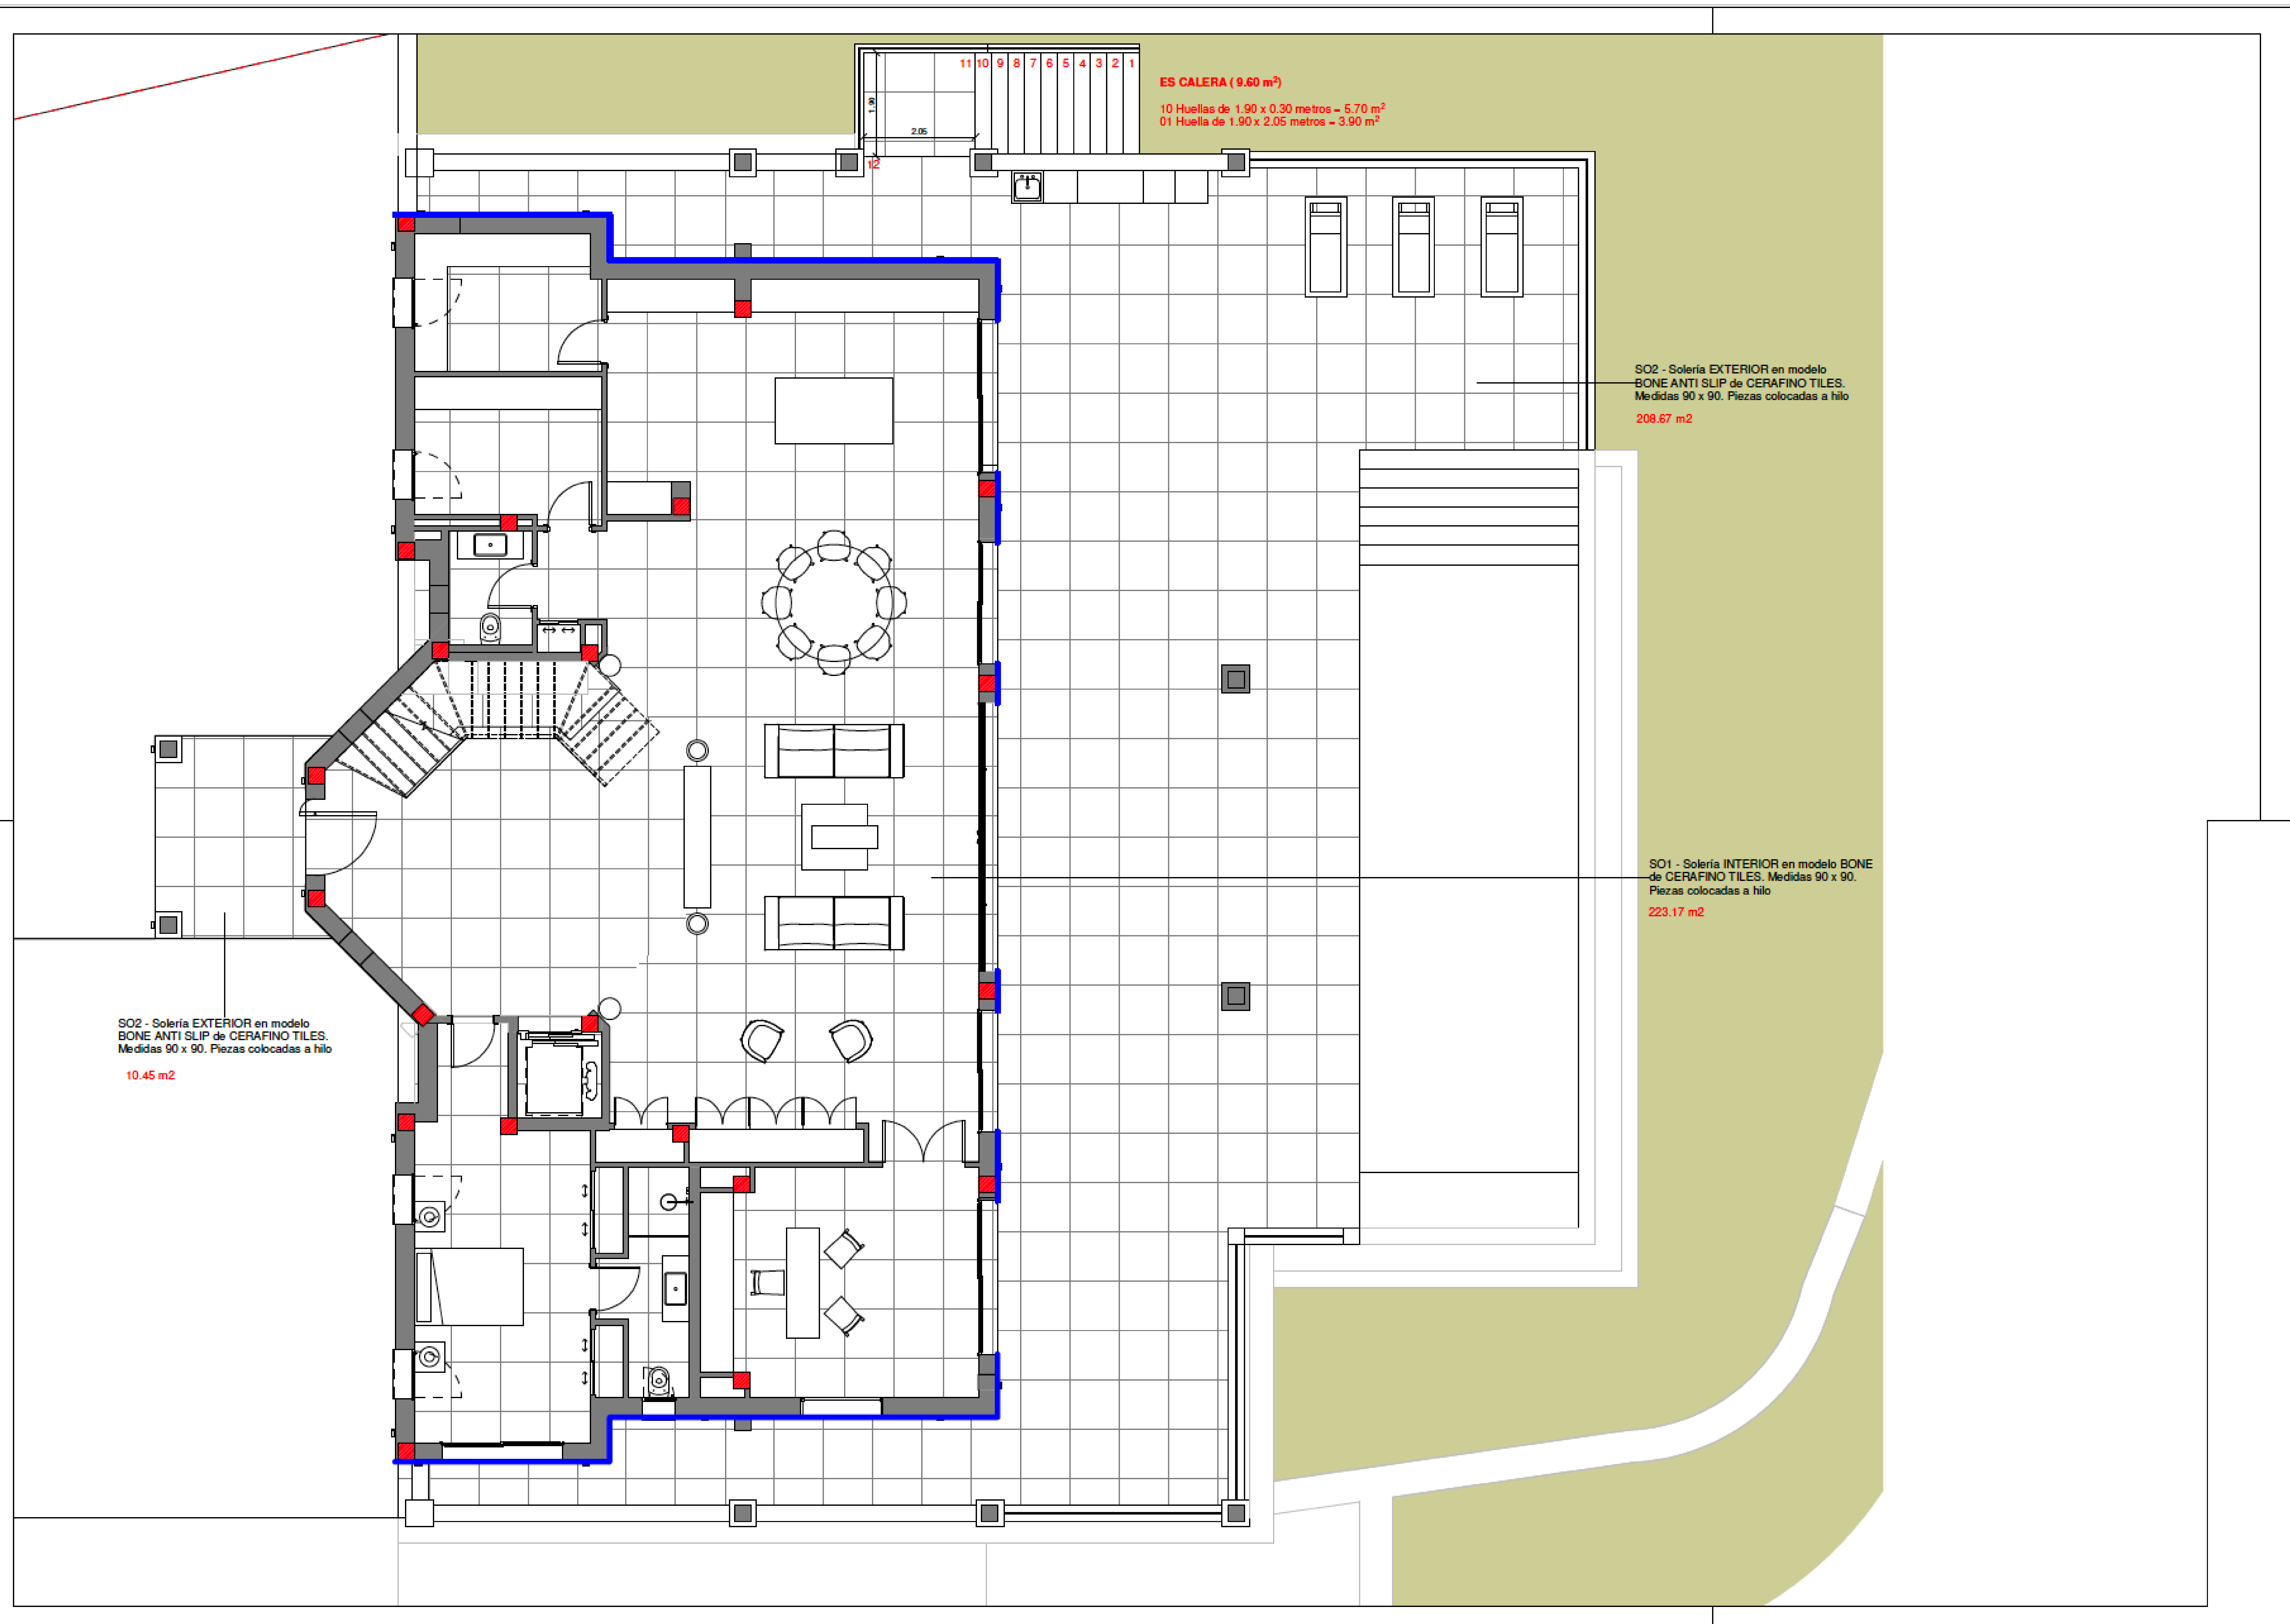

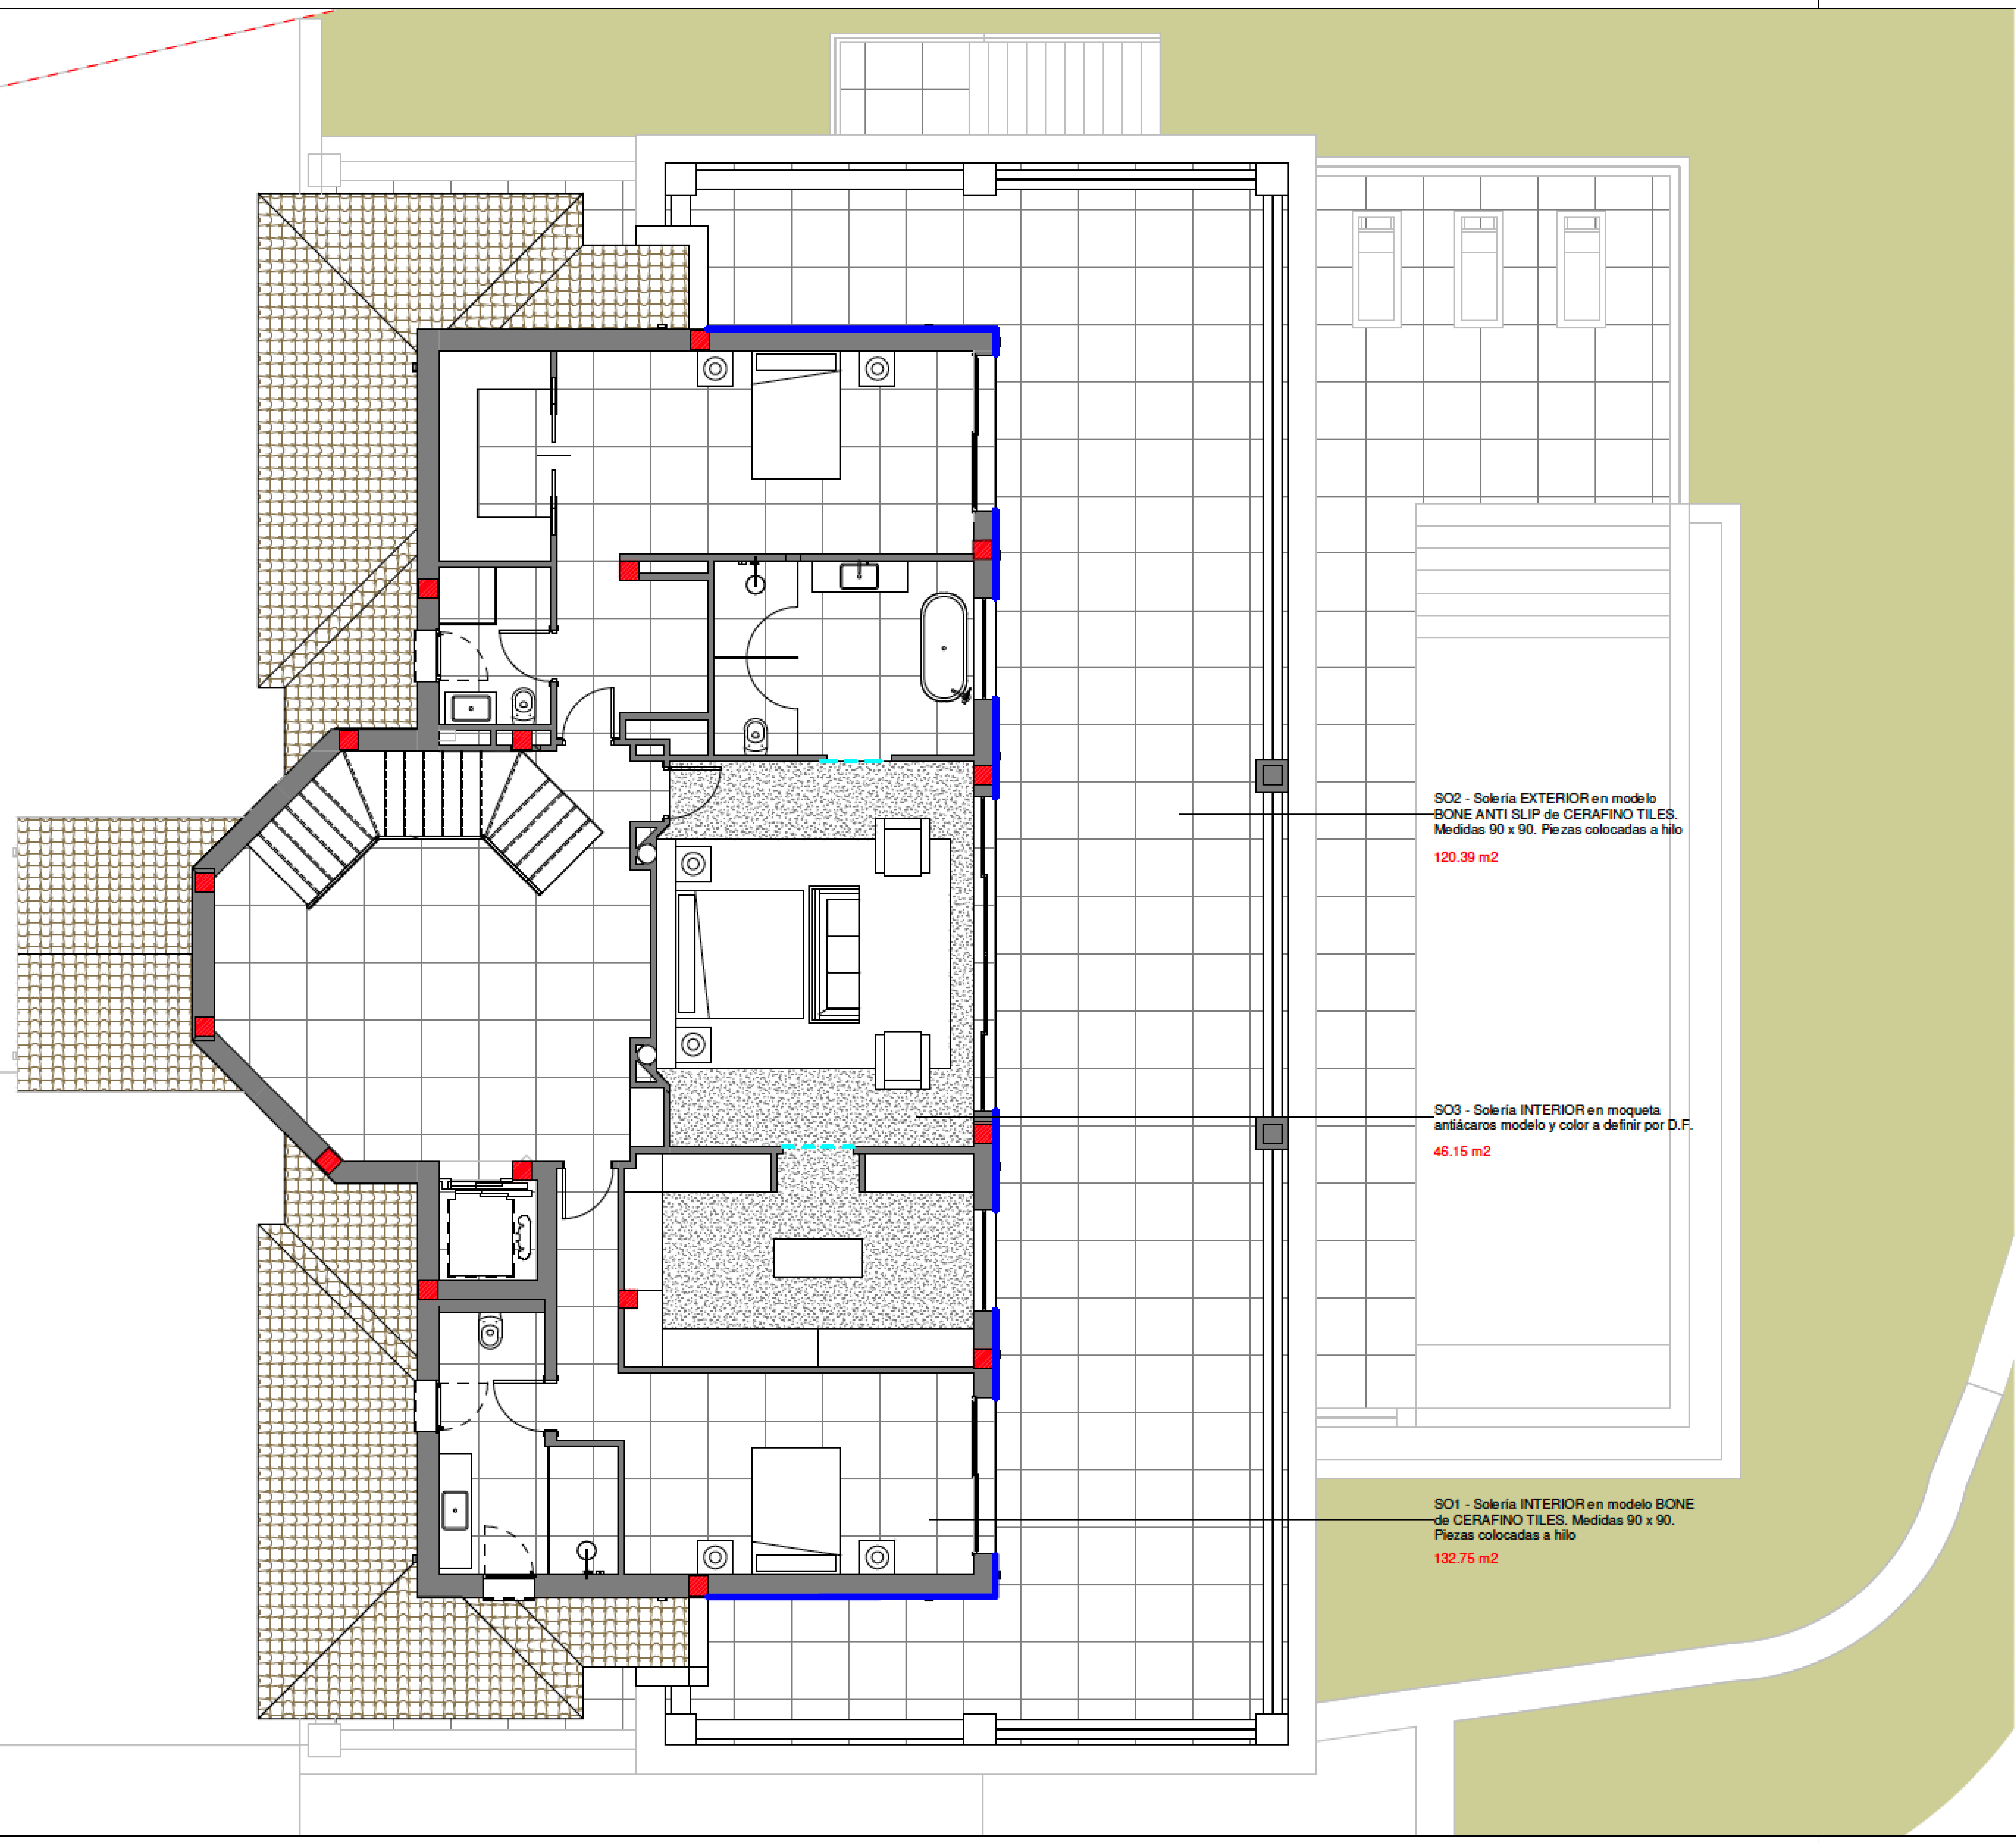

SO2 - Solería EXTERIOR en modelo BONE ANTI SLIP de CERAFINO TILES. Medidas 90 x 90. Piezas colocadas a hilo
120.39 m2

SO3 - Solería INTERIOR en moqueta antiácidos modelo y color a definir por D.F.
46.15 m2

SO1 - Solería INTERIOR en modelo BONE de CERAFINO TILES. Medidas 90 x 90. Piezas colocadas a hilo
132.75 m2

SO1 - Solería INTERIOR en modelo BONE
de CERAFINO TILES. Medidas 90 x 90.
Piezas colocadas a hilo

28.80 m2

SO2 - Solería EXTERIOR en modelo
BONE ANTI SLIP de CERAFINO TILES.
Medidas 90 x 90. Piezas colocadas a hilo

145.79 m2

CHRISTIE'S
INTERNATIONAL REAL ESTATE
—— COSTA DEL SOL ——

Where *Luxury* lives

Velázquez, 1, 29602 Marbella, España
+34 951 122 313 | marbella@cire-costadelsol.com

Paseo de Reding, 25, 29016 Málaga, España
+34 951 122 312 | malaga@cire-costadelsol.com