


CHRISTIE'S
INTERNATIONAL REAL ESTATE
———— COSTA DEL SOL ————

Floor plans Ref 2781

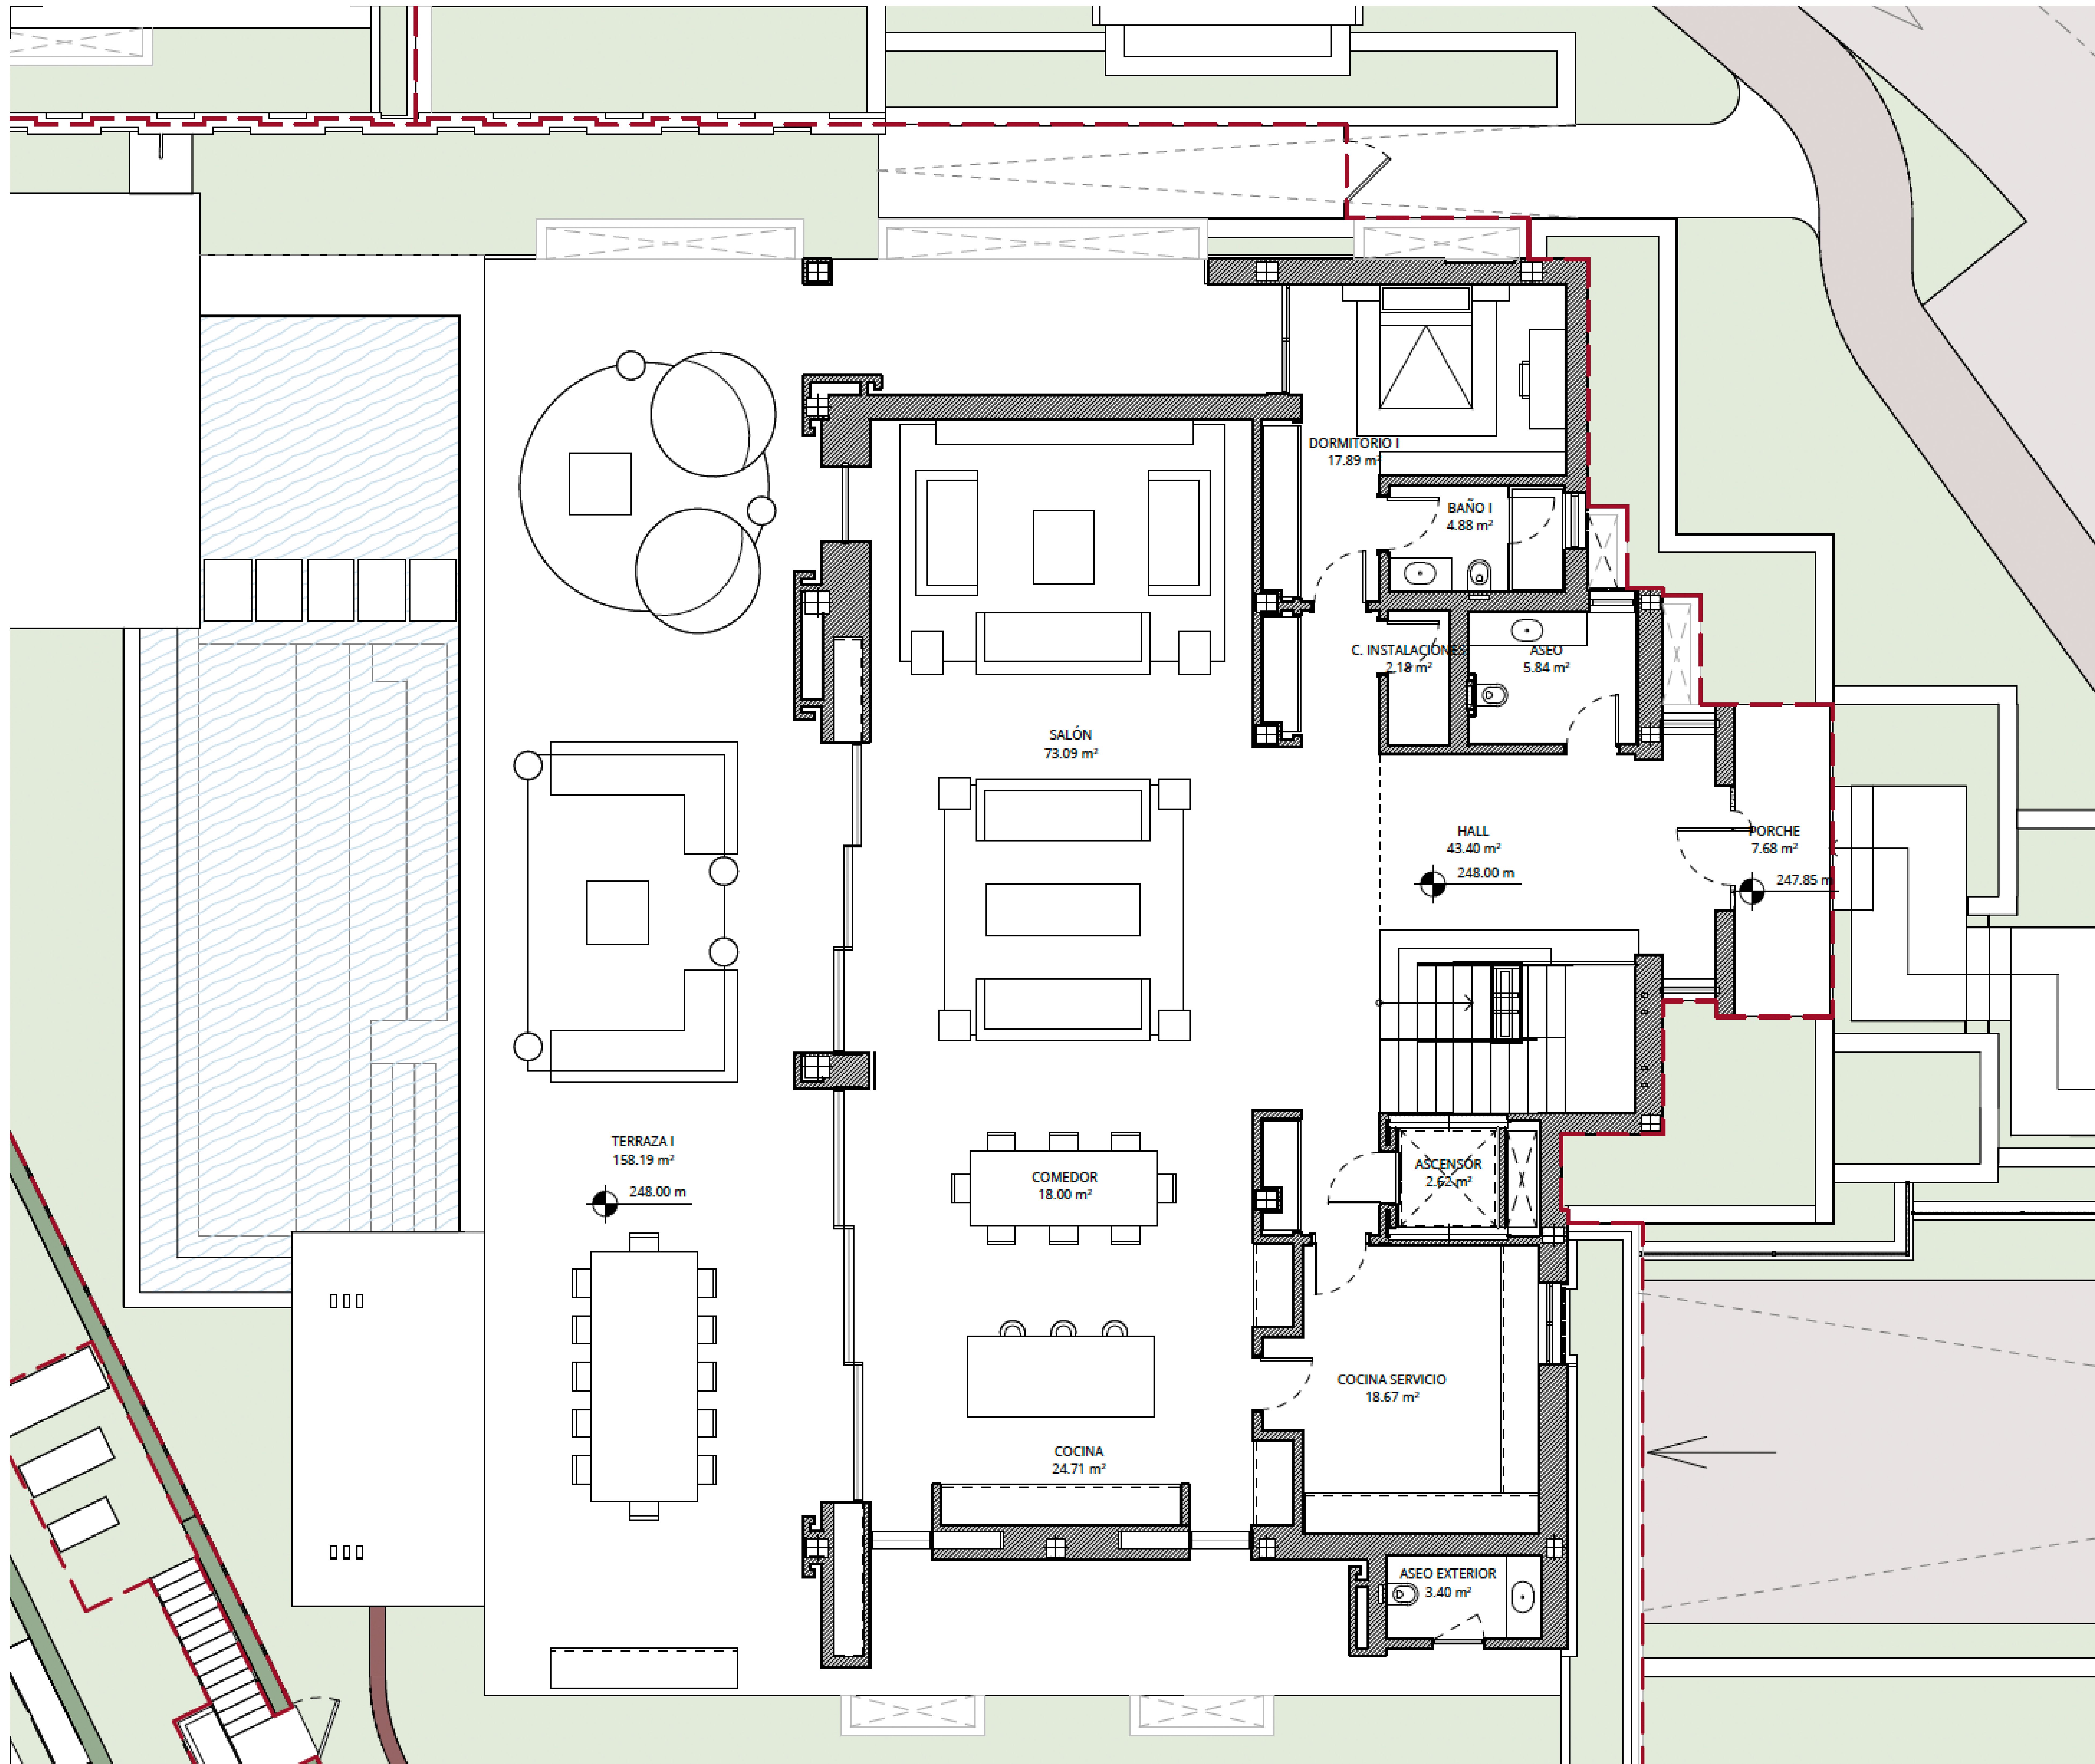

ARQUITECTURA Y DISEÑO

OBSERVACIONES:

SUP. CONSTRUIDA

Cerrada vivienda S.R.	493.60 m²
Cerrada vivienda B.R.	426.73 m²
Terraza	233.73 m²
SUP. TOTAL CONSTRUIDA	1154.05 m²

SUP. EXTERIOR

Superficie de parcela privada	756.31 m²
Zona comunal de uso privativo	301.25 m²
Zonas comunes repercutivas	1074.41 m²

SUPERFICIES ÚTILES

Sup. útil Real Decreto 218/2005	867.89 m²
---------------------------------	-----------

PROYECTO:

Proyecto Ejecución
RA1

PLANO:

V05 - MOBILIARIO - PLANTA
BAJA

Nº PLANO: COM-05.1


ESCALA:As indicated REV:

FECHA: Septiembre 2024


PROMOCIÓN:

PROMOTOR:

ARQUITECTO:

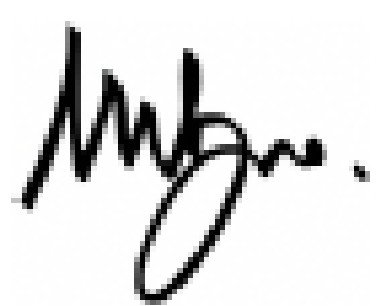
Manuel Burgos de Andrés

EL PRESENTE DOCUMENTO ES COPIA DE SU ORIGINAL DEL QUE ES AUTOR EL ARQUITECTO FIRMANTE. SU UTILIZACIÓN TOTAL O PARCIAL, ASÍ COMO CUALQUIER REPRODUCCIÓN O CESIÓN A TERCEROS, REQUIEREN LA PREVIA AUTORIZACIÓN EXPRESA DE SU AUTOR QUEDANDO EN TODO CASO PROHIBIDA CUALQUIER MODIFICACIÓN UNILATERAL DEL MISMO. LAS DIMENSIONES QUE APARECEN EN LOS PLANOS SERÁN SUSCEPTIBLES DE CAMBIOS SEGÚN LAS NECESIDADES TÉCNICAS DEL PROYECTO.

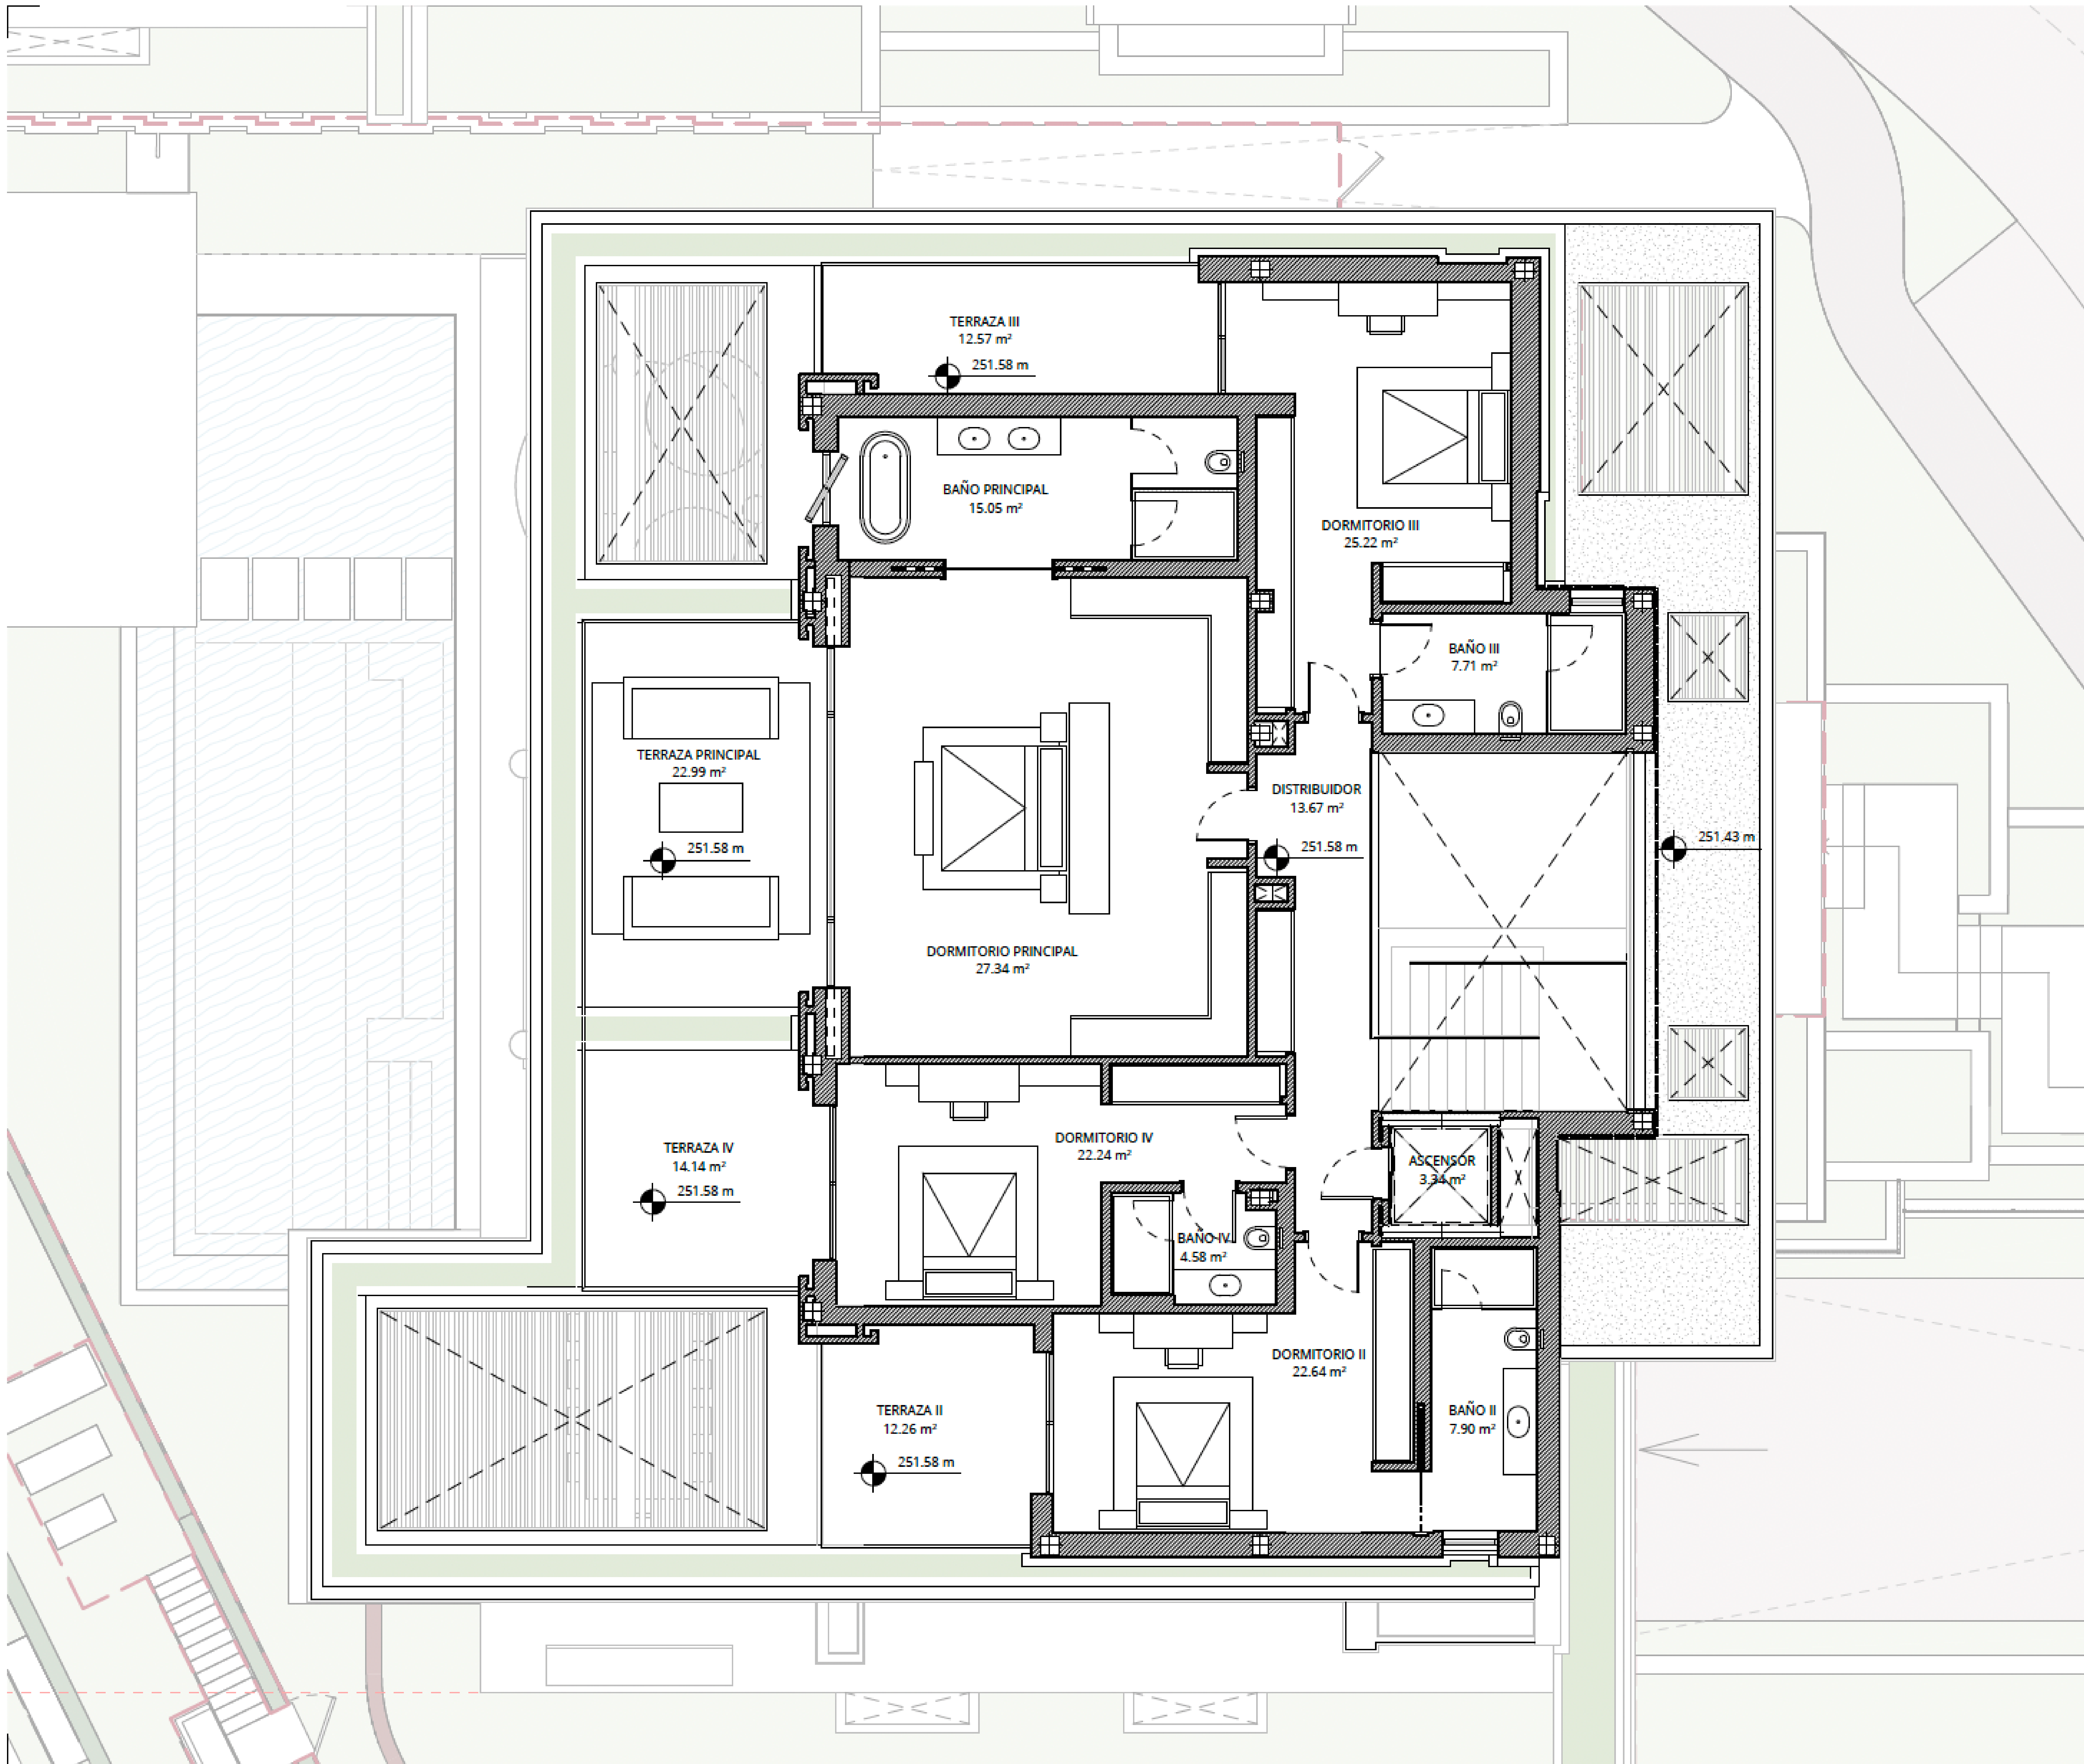

OBSERVACIONES:

SUP. CONSTRUIDA	
Cerrada vivienda S.R.	493.60 m
Cerrada vivienda B.R.	426.73 m
Terraza	233.73 m
SUP. TOTAL CONSTRUIDA	1154.05 m
SUP. EXTERIOR	
Superficie de parcela privada	756.31 m
Zona comunal de uso privativo	301.25 m
Zonas comunes repercutivas	1074.41 m
SUPERFICIES ÚTILES	
Sup. útil Real Decreto 218/2005	867.89 m

PROYECTO:
Proyecto Ejecución
RA1

PLANO:
V05 - MOBILIARIO - PLANTA
PRIMERA
Nº PLANO: **COM-05.2**
ESCALA: As indicated REV:


FECHA: Septiembre 2024
PROMOCIÓN:

PROMOTOR:

ARQUITECTO:

Manuel Burgos de Andrés

EL PRESENTE DOCUMENTO ES COPIA DE SU ORIGINAL DEL QUE ES AUTOR EL ARQUITECTO FIRMANTE. SU UTILIZACIÓN TOTAL O PARCIAL, ASÍ COMO CUALQUIER REPRODUCCIÓN O DISEÑO A TERCEROS, REQUIEREN LA PREVA AUTORIZACIÓN EXPRESA DE SU AUTOR QUEDANDO EN TODO CASO PROHIBIDA CUALQUIER MODIFICACIÓN UNILATERAL DEL MISMO. LAS DIMENSIONES QUE APARECEN EN LOS PLANOS SERÁN SUSCEPTIBLES DE CAMBIOS SEGÚN LAS NECESIDADES TÉCNICAS DEL PROYECTO.

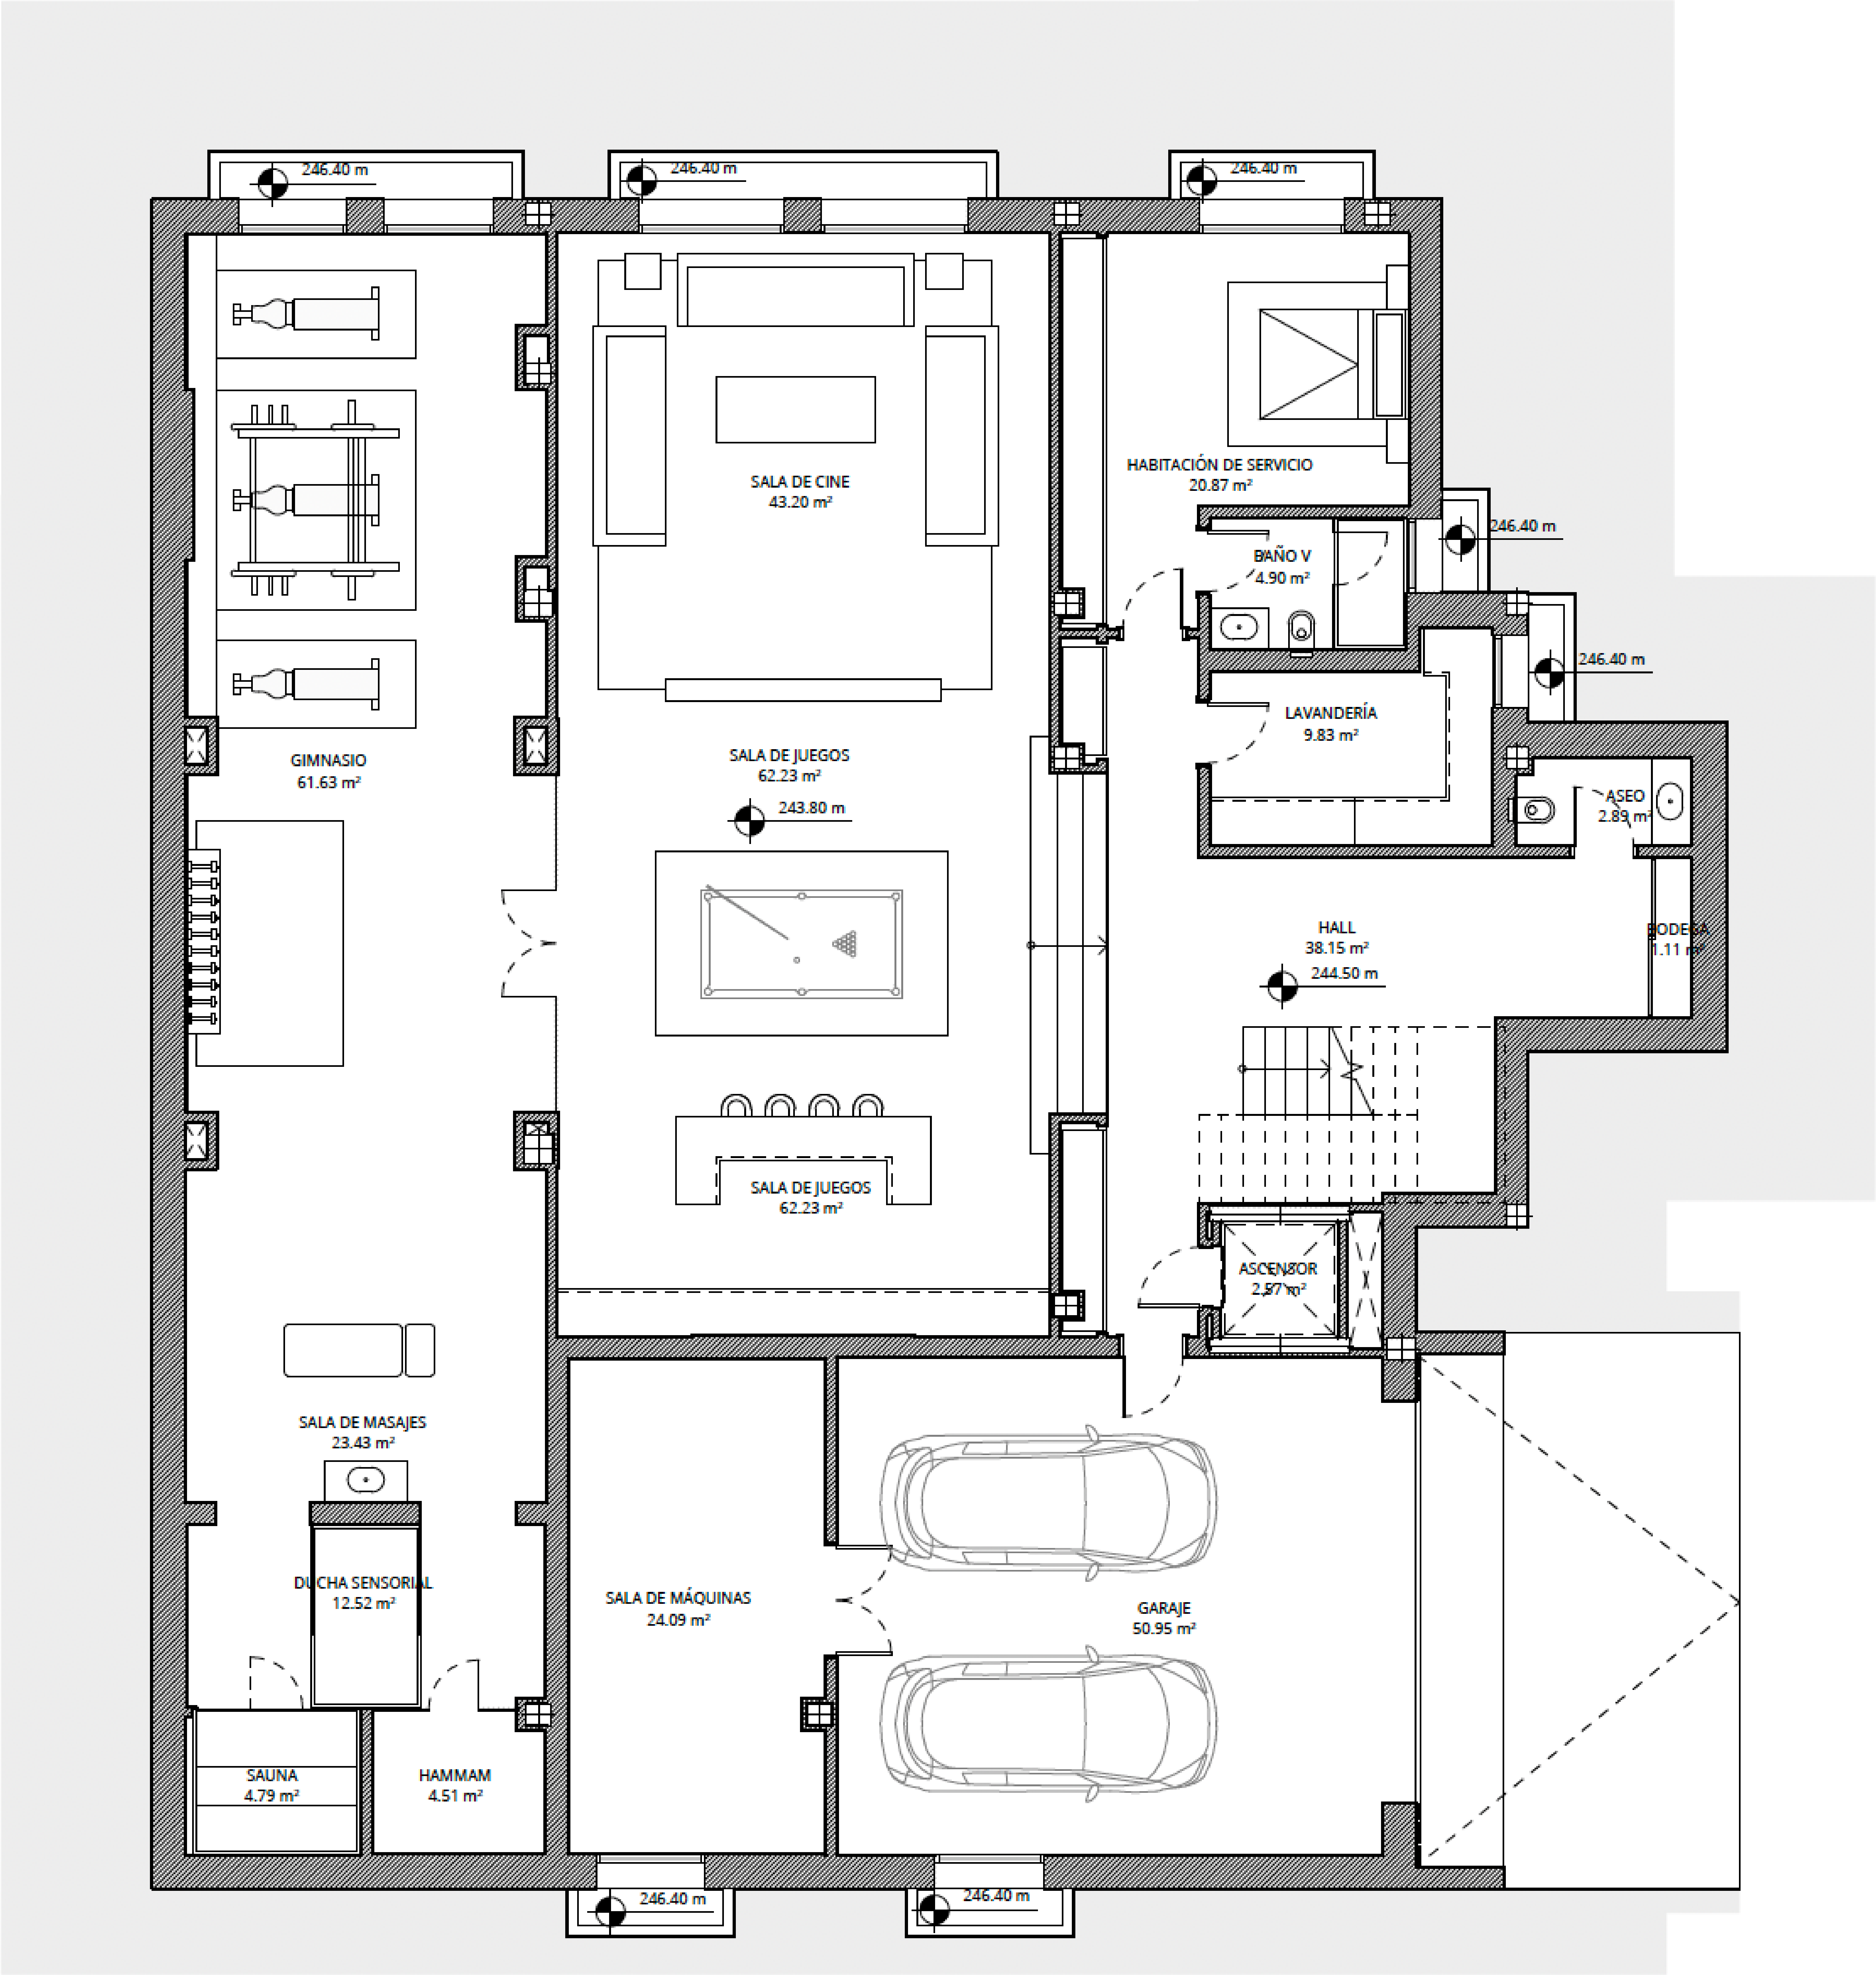

ARQUITECTURA Y DISEÑO

OBSERVACIONES:

SUP. CONSTRUIDA	
Cerrada vivienda S.R.	493.60 m
Cerrada vivienda B.R.	426.73 m
Terraza	233.73 m
SUP. TOTAL CONSTRUIDA	1154.05 m

SUP. EXTERIOR	
Superficie de parcela privada	756.31 m
Zona comunal de uso privativo	301.25 m
Zonas comunes repercutivas	1074.41 m

SUPERFICIES ÚTILES	
Sup. útil Real Decreto 218/2005	867.89 m

PROYECTO:

Proyecto Ejecución
RA1

PLANO:
V05 - MOBILIARIO - PLANTA
SÓTANO

Nº PLANO: **COM-05.3**

ESCALA:As indicated REV:

FECHA: Septiembre 2024

PROMOCIÓN:

PROMOTOR:

ARQUITECTO:

Manuel

Manuel Burgos de Andrés

EL PRESENTE DOCUMENTO ES COPIA DE SU ORIGINAL DEL QUE EL AUTOR EL ARQUITECTO FIRMANTE, SU UTILIZACIÓN TOTAL O PARCIAL, ASÍ COMO CUALQUIER REPRODUCCIÓN O CESIÓN A TERCEROS, REQUIEREN LA PREVIA AUTORIZACIÓN EXPRESA DE SU AUTOR QUEDANDO EN TODO CASO PROHIBIDA CUALQUIER MODIFICACIÓN UNILATERAL DEL MISMO. LAS DIMENSIONES QUE APARECEN EN LOS PLANOS SERÁN SUSCEPTIBLES DE CAMBIOS SEGÚN LAS NECESIDADES TÉCNICAS DEL PROYECTO.

CHRISTIE'S
INTERNATIONAL REAL ESTATE
———— COSTA DEL SOL ————

Where *Luxury* lives

Velázquez, 1, 29602 Marbella, España
+34 951 122 313 | marbella@cire-costadelsol.com

Paseo de Reding, 25, 29016 Málaga, España
+34 951 122 312 | malaga@cire-costadelsol.com